TOMO IV (2º parte)

ANEXOS A (A4)

TOMO IV (2º PARTE)

ANEXO A 159

0.- INTRODUCCIÓN 159

A.0.1.- PERIODOS HISTÓRICOS 159

I.- TEORÍA E IMAGEN DE LA CIUDAD 161

I.1.- ANEXOS TEORÍA DE LA CIUDAD 161

A.I.1.1.- CRITERIOS TEORÍA DE GIAFRANCO CANIGGIA 161

II. GÉNESIS Y EVOLUCIÓN HISTÓRICA DE LA FORMA URBANA DE SEGOVIA 167

II.1.- LA CIUDAD A TRAVÉS DE LA CARTOGRAFÍA HISTÓRICA 167

A.II.1.1.- CARTOGRAFÍA HISTÓRICA CATASTRAL 167

A.II.1.2.- RELACIÓN DE MAPAS MTN50 168

.II.1.3.- RELACIÓN DE MAPAS MTN25 168

A.II.1.4.- VUELOS FOTOGRAMÉTRICOS 169

A.II.1.5.- ITINERARIOS DE CARRETERAS MILITARES 169

A.II.1.6.- ITINERARIOS DE FERROCARRIL MILITARES 170

A.II.1.7.- RELACIÓN DE PLANIMETRÍA SEGÚN FINALIDAD Y PERIODO 170

A.II.1.8.- RELACIÓN DE ORTOFOTOGRAFÍA SEGÚN FINALIDAD Y PERIODO 171

II.2.- TOPONIMIA EN EL ESTUDIO DE LA MORFOGÉNESIS URBANA 172

A.II.2.1.- RELACIÓN DE VIALES Y TEMÁTICA 172

A.II.2.2.- RELACIÓN HISTÓRICA DE LAS CALLES DE SEGOVIA 174

A.II.2.2.1.- Aclaraciones 174

A.II.2.2.2.- Nomenclátor Viario 176

II.3.- GÉNESIS Y EVOLUCIÓN HISTÓRICA DE LA FORMA URBANA DE SEGOVIA 296

A.II.3.1.- RELACIÓN DE VÍAS POR PARROQUIAS 296

A.II.3.1.1.- Parroquias intramuros 296

A.II.3.1.2.- Parroquias extramuros 296

A.II.3.2.- RELACIÓN DE OBISPOS DE SEGOVIA (ss. IV-VIII) 299

A.II.3.3.- RELACIÓN DE INDUSTRIA EN EL SIGLO XX 300

A.II.3.4.- NORMATIVA REGULADORA EN MATERIA URBANÍSTICA 301

A.II.3.4.1.- Relación de abreviaturas 301

A.II.3.4.2.- Relación de normativa en materia de expropiación forzosa 302

A.II.3.4.3.- Relación de normativa en materia de municipios 302

A.II.3.4.4.- Relación de normativa en materia de urbanismo estatal 302

A.II.3.4.5.- Relación de normativa en materia de urbanismo autonómica 303

A.II.3.4.6.- Relación de normativa en materia de urb. municipal (planteamiento general) 303

A.II.3.4.7.- Relación de normativa en materia de urbanismo municipal (planteamiento de desarrollo, alineación y ensanches) 304

A.II.3.4.8.- Relación de normativa en materia de urbanismo municipal (planteamiento de desarrollo, plantes especiales) 305

A.II.3.5.- RELACIÓN DE NORMATIVA EN MATERIA PATRIMONIAL..... 306

A.II.3.5.1.- Relación de normativa en patrimonio cultural estatal 306

A.II.3.5.2.- Relación de normativa en patrimonio cultural autonómica 307

A.II.3.5.4.- Relación de normativa en patrimonio cultural municipal 307

A.II.3.5.5.- Relación de declaraciones Patrimonio de la Humanidad 308

A.II.3.6.- RELACIÓN DE MONUMENTOS Y CONJUNTOS HISTÓRICOS DECLARADOS BIC 308

A.II.3.7.- RELACIÓN DE EXPEDIENTES DE ALINEACIÓN (1879-1889)..... 310

A.II.3.8.- RELACIÓN DE PROYECTOS DE ALINEACIÓN Y ENSANCHE EN SEGOVIA 312

A.II.3.9.- EVOLUCIÓN CONSTRUCTIVA DE EDIFICIOS 313

ANEXO A

0.- INTRODUCCIÓN

A.0.1.- PERIODOS HISTÓRICOS

Para la definición de los periodos históricos, sin perjuicio de un mayor ajuste en base al objeto de estudio, se emplea la clasificación propuesta por Jorge Juan Eiroa en *Nociones de Prehistoria general* (2003):

ERAS GEOLÓGICAS

- Plioceno
- Pleistoceno
- Holoceno

ERAS CRONO CULTURALES

- **Edad de Piedra** (2.500.000 a.C. – 3000 a.C.) Prehistoria (anterior al año 3300 a.C.).
  - **Paleolítico** (2,85 millones de años hasta los 127.000 años)
    - Paleolítico Superior (3 millones -250.000 años)
    - Paleolítico Medio (250.000 años- 30.000 años)
    - Paleolítico Inferior (30.000 años -10.000 años)
  - **Epipaleolítico-Mesolítico** (9.000 años a.C.):
  - **Neolítico** (primeros agricultores y ganaderos y los primeros ensayos de vida en comunidad en pequeñas aldeas) (8.000 a.C.-5.000 a.C.)
    - Neolítico inicial (6.000 a.C. – 3.500 a.C.)
    - Neolítico medio (3.000 a.C. – 2.800 a.C.)

        - Neolítico final (2.800 a.C.- 2300 a.C.)

- **Edad de los Metales**
    - **Edad de Cobre o Calcolítico** (5.000 a.C.-1800 a.C.)
        - Edad de Bronce (3.300 a.C.-1.200 a.C.)
        - Edad de Bronce Antigua: entre 3.500 a.C. y 2.000 a.C.
        - Edad de Bronce Media: entre 2000 a.C. y 1600 a.C.
        - Edad de Bronce Final A: entre 1.200 a.C. y 1.000 a.C.
        - Edad de Bronce Final B: entre 1.000 a.C. y 700 a.C.
    - **Edad de Hierro** (800 a.C.- I a.C.)
        - I Edad de Hierro (s. IX-V a.C.)
        - II Edad de Hierro (s. IV-I a.C.)

- **Fases celtibérico**: desde el siglo VIII al I a.C.:
    - Protoceltibérico, se inicia en los siglos VIII-VII a.C.
    - Celtibérico Antiguo, abarca entre mediados del VI hasta los comedios del V a.C.
    - Celtibérico Pleno, se extiende hasta finales del III;
    - Celtibérico Tardío, se extiende hasta el siglo I a.C.

- **Roma**
    - Monarquía (desde el siglo VIII a.C. hasta el siglo VI a.C.)
    - República (desde el siglo VI a.C. hasta el siglo I d.C.)
    - Imperio (desde el siglo I d.C. hasta el siglo V d.C.)
        - 27. a.C. – 284 d.C.
        - 284 d.C. – 476 d.C.

- **Edad Media**
    - Época altomedieval (s. IV-XI)
    - Época plenomedieval (s. XI-XIII)
    - Época bajo medieval (s. XIV-XV)

I.- TEORÍA E IMAGEN DE LA CIUDAD

I.1.- ANEXOS TEORÍA DE LA CIUDAD

A.I.1.1.- CRITERIOS TEORÍA DE GIAFRANCO CANIGGIA

Esc[1].	Cód.	Dist.	Mód.	Producto	Términos compositivos:
1. Elementos	Tipo edilicio (edificación)	Edilicia especial Edilicia base	Célula habitacional	**Edificación**	**Diatópica:** diferencia en función del lugar **Diacronía:** evolución de un hecho fenómeno o circunstancia a través del tiempo. **Variantes sincrónicas:** pertenecientes al mismo tiempo **Área de pertenencia** **Tipo base** **Nivel de tipicidad:** posibilidad de investigar en las estructuras tipológicas según su gama de profundización progresiva. El nivel de tipicidad máxima es el objeto con todas las atribuciones conferidas. **Matriz elemental:** germen del tipo base constituido a partir de la célula elemental. **Célula elemental:** en el caso de la edilicia base: la habitación. **Tipo de edificación:** proyecto no diseñado pero *«pensado»* como sistema de nociones conjuntas que tiene en mente quien decide construir (bagaje de nociones poseídas en el nivel de la *«conciencia espontánea»*.

[1] (Esc) Escala; (Cód) Código; (Dist.) Distinción; (Mód.) Módulo.

Esc[1].	Cód.	Dist.	Mód.	Producto	Términos compositivos:
2. Estructura de elementos	Agregado (tejido urbano)	Dialéctica de sucesión de trayectos.	Parcela	**Manzana**: se forma por progresiva cohesión de bandas de pertenencia diferencias, y se transforma por progresiva densificación de los márgenes dejadas libres por una primera edificación.	**Dialéctica de sucesión de trayectos:** lectura diacrónica de la superposición de trayectos para configurar un tejido urbano (aglomeración) **Tipo de aglomeración:** sistema de autorregulación histórica en la producción o en la transformación de una aglomeración. **Tejido:** es el concepto de la coexistencia de varios edificios. **Tejido base:** matriz de los desarrollos posteriores, cuyo trayecto edificado en sus márgenes son tipo base y su desarrollo longitudinal limitado por la interpolación de trayectos de implantación de edificación. **Tejido básico:** basado en la agregación de edilicia base. **Tejido especial:** basado en la agregación de edilicia especial. Normalmente la edilicia especial se integra dentro del tejido básico, con pretensión en las esquinas. **Tejido de densificación:** variante sincrónica del tejido, o sea, del concepto de aglomeración entre varias casas, vigente en ese determinado momento y en esa área cultural. (derivado): aprovechamiento de las parcelas, especialmente de la vía matriz y de la implantación (aprovechamiento de las esquinas). Por su posición, puede sostener en ocasiones edilicia especial. **Parcela edificada:** comprende el área construida junto al área de pertenencia. **Trayecto:** estructura apropiada para permitir el acceso a un lugar partiendo de otro. Está sujeto a un sistema de estructuración propia de un proceso histórico. Determina la estructura de un tejido. **Trayecto matriz:** anterior a la edificación con trazado curvo[2]. Los edificios si situarán junto a los polos o en el intermedio; las parcelas normales a la vía (forma trapezoidal-rectangular). Se define el frente y el fondo. La edificación sobre esta línea **edificación en trayecto matriz.** **Trayecto de implantación de la edificación:** perpendicular a la vía matriz con la ocupación de los frentes de parcela perpendiculares a la vía. **Trayecto de unión entre trayectos de implantación:** nueva vía *«paralela»* a la vía matriz y a cierta distancia. Se configura la **manzana**. **Trayecto de reestructuración:** trayecto tipo que se superpone a un tejido de edificación anterior. (derivado): superposición al tejido existente, uniendo polaridades existentes (vías diagonales) **Banda de pertenencia:** corresponde a cada frente de un trayecto. Determina la estructura de un tejido. **Nodo:** punto singular de un continuo o intersección de dos continuos **Nodalidad:** es la cualidad que le deriva a un punto singular del hecho de ser nudo. **Polo:** una sublimación del nodo, habitualmente por origen o punto de cruce, de más de dos continuos **Polaridad:** es la cualidad que de ello deriva. **Serialidad del tejido:** basado en la repetición de la parcela hasta la configuración de la manzana. **Arrabal (borgo):** el módulo de la génesis y del desarrollo de la aglomeración el trayecto edificado y no la manzana.

[2] Recta en su límite, pues es el mejor modo de unir dos puntos salvando posibles obstáculos.

Esc[1].	Cód.	Dist.	Mód.	Producto	Términos compositivos:
3. Sistema de estructuras	Asentamiento urbano	Organismo urbano Organismo de asentamiento	Núcleo de asentamiento elemental: Tejido urbano	**Núcleo proto-urbano:** actividad secundaria y terciaria, cuyo radio de influencia supera su propio territorio y alcanza algunos asentamientos **Núcleo urbano:** abarca un mayor radio de influencia alcanzando varios asentamiento y núcleos proto-urbanos	**Organismo de asentamiento base:** ligado a la condición de aglomeración elemental en base a un tejido base, organizado según una oligarquía de partes complementarias que funcionan recíprocamente con algún grado de atribución específica que individualiza cada parte con respecto al conjunto. **Orgánico**: indica el carácter de una aglomeración constituida por elementos determinados por posición y formas peculiares, luego no repetibles ni intercambiables. **Serial:** característica de aglomeración compuesta por elemento repetidos e intercambiables, así como la característica de cada elemento de ser a su vez intercambiable y susceptible de repetición. Las relaciones entre serial y orgánico: - Seriado sistemático: elementos en serie aglomerados en un conjunto en serie (S) - Orgánico total: Elementos orgánicos aglomerados en un conjunto orgánico (O) - Seriado ocasional: elementos en serie aglomerados en un conjunto orgánico (s) - Orgánico episódico: elementos orgánicos aglomerados en un conjunto en serie (o) **Situación céntrica:** posición con respecto a un nudo **Situación periférica:** posición con respecto a un nudo **Núcleo de asentamiento elemental u organismo de asentamiento de base**: constituido por un tejido base, con unas dimensiones propias delimitadas por un centro y dos periferias (con respecto a la dirección del trayecto) y por un eje (el trayecto) y dos límites (si es visto según la dirección transversal) Núcleo urbano elemental (construido) **Organismo urbano base** (concepto): tipo base motor del núcleo urbano elemental **Jerarquía de componentes** Mayor grado de especialización y jerarquía de las vías del tejido Jerarquía de los trayectos urbanos: en base a un eje centralizador o a ejes divisorios **Nodalidad puntiforme**: intersección entre ejes nodales Límites y ejes contrarradiales **Duplicaciones del organismo urbano:** autonomía del organismo urbano base con respecto a las duplicaciones que conforman el tejido urbano. Relación con los edificios especializados: Ejes y polos urbanos Crecimiento modular urbano

Esc[3].	Cód.	Dist.	Mód.	Producto	Términos compositivos:
					Territorio: tiene su propia estructura , independientemente de la presencia del hombre: la **estructura natural** que engloba unitariamente el relieve y la red hidrográfica de un lugar , el clima, la pluviosidad, la altimetría, la consistencia y la productividad del suelo, etc.; en síntesis, el conjunto de los rasgos morfológicos y climáticos que determinan cada lugar. **Línea de interfluvio:** cada par de cuencas fluviales estará separada por un límite, determinado por una serie continua de relieves que forman una línea de interfluvio entre las dos cuencas **Línea de cresta:** separación entre las áreas en las que el agua fluye hacia una cuenca u otra.
4. Organismo de sistemas	Organismos territoriales (Asentamiento urbano + espacios de producción primaria + red viaria)	1º Ciclo de implantación:			**Tipo territorial:** concepto de territorio que posee cada hombre perteneciente a una época y a un lugar: la conciencia espontánea del área en que vive, comprendido conjuntamente un **modo de recorrer** ese territorio, **de elegir el lugar donde asentarse, de implantar** su propia **actividad productiva** y de comprender otro lugar dotado de la modalidad suficiente como para llegar a ser **lugar de intercambio,** de **relación,** de **encuentro** con otros hombres de otras entidades territoriales. Concepto referido a la **dimensión,** a una cantidad de territorio: aquella que, en cada época y lugar, el hombre adopta como escala en la que ejerce su propia vida, y a la que tiene conciencia de pertenecer. **Proceso tipológico del territorio:** cambio progresivo de los tipos territoriales, como sistema de leyes de formación progresiva de un tipo anterior en uno posterior. Leer el proceso tipológico territorial implica referir la actual estructuración a sus leyes de formación, a través de las fases que testimonian los sucesivos cambios del tipo territorial. **Estructuración por dimensiones graduales:** referido al proceso de cambio continuo del ente territorial. Territorio matriz **Tipo territorial base:** la parte del territorio afectada por una actividad familiar. Coincide con la finca o el pasto. Dotado de un **trayecto de acceso** y correlacionado siempre con una vivienda. **Sistema de obstáculos:** elementos naturales o artificiales que se aceptan o se construyen para afirmar cualquier tipo de pertenencia territorial, cualquier superficie de territorio, desde la barrera natural que delimita los dos lados de un promontorio, hasta la cresta que separa dos naciones Área cultural Sistema de componentes:
			1º fase Trayectos: recorrer el territorio puede adoptarse como primera estructura de un ambiente en vías de antropización.	**Trayecto** (crinales): estructura creada por el hombre al permitir la accesibilidad al lugar (cultura nómada):	**Trayecto de cresta principal**: línea divisoria entre dos cuencas continua y prolongada. En general, la parte del territorio inmediatamente contigua a la cresta principal no permite asentamientos.
			2º fase: Asentamiento	**Asentamiento provisional:** Los asentamientos se sitúan alejados de la	**Nivel de manantiales:** nivel en el que la presencia de un estrato impermeable hace afluir al exterior el agua acumulada en el

[3] (Esc) Escala; (Cód) Código; (Dist.) Distinción; (Mód.) Módulo.

			(provisional).	divisoria de las aguas, cerca de un lugar donde pueda haber alguna fuente, y sobre un promontorio entre dos crinales secundarios; esto permite un área identificable con unos límites relativamente insalvables. Los asentamientos se unen al organismo viario a través de un crinal secundaria, y tienen una doble área de pertenencia una hacia el crinal principal, y la otra –que será la productiva- hacia el fondo del valle. Se produce así una modularidad en la situación de los asentamientos.	subsuelo den las cotas más elevadas. **Trayecto de cresta** secundaria: situado sobre las líneas de interfluvio que, ramificándose desde una cresta principal, delimitan cuencas de afluentes o subafluentes, comprendidas en el interior de una cuenca fluvial mayor. **Promontorio:** parte de área delimitada por dos vaguadas y situada donde éstas confluyen, final de un trayecto de cresta. Un promontorio se caracteriza por ser un lugar delimitado, cerrado y por eso elevado respecto al territorio vecino: es el modelo más elemental de territorio determinado por unos límites relativamente infranqueables. **Área cultural:** resultado del asentamiento de una población en un territorio controlada de manera limitada por la existencia del asentamiento. **Área de pertenencia productiva:** ligado al concepto de área cultural, es el lugar donde se produce la explotación del territorio por parte de un asentamiento. **Banda de asentamientos:** ubicados en el nivel de manantiales y por tanto a una cierta distancia del trayecto de cresta principal a partir del cual se ramifican las crestas secundarias y por encima de una cierta cota, determinada por la relativa contigüidad entre un sistema de promontorio y el trayecto de acceso a un área, respecto a aquellos situados a cotas inferiores. **Modularidad de colocación de asentamientos:** resultado de la posición continua de asentamientos en promontorios a nivel de manantiales.
			3º fase: Áreas de producción: explotación permanente de un campo, pasto o bosque ligado a un sistema de actuaciones destinadas a trasformar el orden *«natural»* de un lugar con el fin de hacerlo productivo.	**Área de producción estable:** asentamientos productivos estables: intercambio entre distintos asentamientos que a su vez exige la aparición del contracrinal local: un recorrido que se mantiene a la misma cota, y en paralelo al crinal principal. Permite el acceso a otros promontorios más cercanos al fondo del valle. Aparece así el núcleo proto-urbano, habitualmente situando en el punto en que se unen varios contracrinales, a veces en la cabecera de un valle.	**Trayecto de contracresta local:** establecida a nivel de manantiales sin necesidad de pasar a través de la cresta secundaria generadora del asentamiento de promontorio y sin acceder al asentamiento del promontorio contiguo a través de la cresta principal. **Núcleos protourbanos:** núcleo de mercado y de intercambio
			4º fase: Núcleos protourbanos y urbanos: constituye el cierre de un marco cultural de primera ocupación (ciclo de implantación antrópica). Está destinado a disponer una red de núcleos de intercambio y actividades de explotación constituido por núcleos protourbanos y urbanos, definidos en su función mercantil.	**Intercambio comercial**: conformación de núcleos urbanos o proto-urbanos. Se caracteriza por la presencia de contracrinales continuos que unen los asentamientos más lejanos del crinal. Por otra parte, cuando en las dos riberas de un río, aparece un contracrinal, y además el río es vadeable, se produce un contracrinal sintético. Junto a este vado se asentará habitualmente un núcleo urbano. Algo similar sucede cuando el contracrinal alcanza el mar en un lugar utilizable como puerto, se tratará de un contracrinal sintético impropio.	**Contracresta locales continua (contracrestas continuas):** paralelas a la cresta principal. Se convierten en lugar de trayectos locales y trayectos de más vasto alcance. **Constracresta continuas, sintéticas:** **Contracresta sintéticas impropias:** crestas secundarias que, al terminar en la costa marina, determina la formación de una ciudad portuaria. **Núcleo urbano:** localizado en el lugar de vado. El vado pone de manifiesto la superación de anteriores *«límites infranqueables»* de dos áreas culturales contiguas, separadas homogéneamente por haber interpuesto un curso de agua como límite recíproco. La superación de éste garantiza un lugar apto para el intercambio entre dos áreas culturales. **Núcleo de mercado** **Proceso de ocupación de monte a valle**

		2º Ciclo de consolidación Empleo preferente de los fondos de valle.	**1º fase: Trayectos** de fondo de valle	Permiten el acceso rápido a polaridades distintas, atravesar el territorio para comunicar los núcleos urbanos principales, y no un servicio local.	**Trayectos de fondo de valle principal**, paso de montaña
			2º fase: Trayectos de fondo de valle secundario		**Trayectos de fondo de valle secundario,** comunicación con los asentamientos de promontorio bajo
			3º fase: Cohesión de recorridos de fondo de valle con áreas ya pobladas		**Trayecto de contracresta local** (contrafondo de valle): el trayecto más estable a lo largo del tiempo porque, situado en una posición intermedia entre valle y monte, mantiene siempre un cierto grado de eficiencia. Se da acceso a los asentamientos en promontorio bajo, perteneciente a la segunda bada de ocupación de un territorio.
			4º fase: Trayecto de contracresta local		**Trayecto de contracresta local reutilizada como contrafondo de valle en cotas altas**: restructuración desde el fondo de valle después de un progresivo acceso a la contracresta a mayores cotas a través de ésta.
		3º Ciclo de recuperación de asentamiento			La estructura del fondo del valle es abandona por su debilidad y parcialmente absorbida y sustituida por la red dd primer ciclo. En Italia esto sucede entre los siglos V al XII. o
		4º Ciclo de recuperación de la consolidación			Recuperación de la consolidación o reestructuración: el ambiente antrópico vuelve a apoyarse en la estructura del fondo del valle.

II. GÉNESIS Y EVOLUCIÓN HISTÓRICA DE LA FORMA URBANA DE SEGOVIA

II.1.- LA CIUDAD A TRAVÉS DE LA CARTOGRAFÍA HISTÓRICA

A.II.1.1.- CARTOGRAFÍA HISTÓRICA CATASTRAL

La cartografía catastral histórica está constituida por:

- *Hojas kilométricas*: se trata de cartografía urbana y rústica del periodo comprendido entre 1860 y 1880, a partir del reglamento escrito por D. Francisco de Coello (Urteaga *et al*, 1997:108), realizada por la Junta General de Estadística que en ese momento dirigía los trabajos catastrales. Únicamente se elaboró en 156 municipios de la Comunidad de Madrid.
- *Cédulas catastrales*: información literal y gráfica individualizada de cada parcela representada con especificación de nombre, número de parcela, número de hoja y término municipal.
- *Avance catastral*: croquis parcelario rústico efectuado entre 1900-1920 a raíz de la Ley de 1900 y en especial la Ley de 23 de marzo de 1906.
- *Avance Topográfico Parcelario*: cartografía rústica catastral de 1930 a 1970.
- *Fotografía aérea retintada*: bajo la precisión de no ser considerada como cartografía, se efectúa en base a fotografías aéreas sin ortorrectificar realizadas entre 1932-1960. La mayoría de la información proviene del vuelo americano serie B (1956-1957).
- *Catastro sobre ortofotos*: elaborada entre 1987 y 2000. Constituye la base de la cartografía catastral actual. Puede ser consultada a través de la Sede Electrónica de Catastro (https://www.sedecatastro.gob.es/), a disposición del público desde el año 2008.
- *Cartografía de concentraciones parcelarias*.

A.II.1.2.- RELACIÓN DE MAPAS MTN50

Plano	Serie	Órgano emisor	Dimensiones	Escala	Elementos	Altitud	Equid. curvas de nivel	Otras caracte-rísticas
Segovia 483.	MTN 1:50.000 (1927)	D.G. del Instituto Geográfico y Catastral. España	1 mapa: color a varias tintas: negro, azul, rojo, verde y siena. 52 x 76 cm	1:50.000 Km	Signos convencionales, cuadro de distribución de hojas, índice toponímico.	Referencia nivel medio del Mediterráneo en Alicante	20 m.	Levantamientos sobre el terreno con topografía clásica y empleo de fotogrametría terrestre en zonas de montaña.
Segovia 483.	MTN 1:50.000 (1971)	D.G. del Instituto Geográfico Nacional. España	1 mapa: color (siete colores) 52 x 76 cm	1:50.000 Km	Signos convencionales, cuadro de distribución de hojas, índice toponímico.	Referencia nivel medio del Mediterráneo en Alicante	20 m.	El relieve pasó a representarse por curvas de nivel y sombreado con iluminación nordeste mediante el gris azulado y el violeta.
Segovia 483. (18-19)	MTN 1:50.000 (1987)	D. G. del Instituto Geográfico Nacional. España	1 mapa: color (siete colores) 52 x 76 cm	1:50.000	Signos convencionales, cuadro de distribución de hojas, índice toponímico.	Referencia nivel medio del Mediterráneo en Alicante	20 m.	El relieve pasó a representarse por curvas de nivel y sombreado con iluminación nordeste mediante el gris azulado y el violeta.
Segovia 483. (18-19)	MTN 1:50.000 (2003)	D.G. del Instituto Geográfico Nacional. España	1 mapa: color (siete colores) 52 x 76 cm	Km	Signos convencionales, cuadro de distribución de hojas, índice toponímico.	Referencia nivel medio del Mediterráneo en Alicante	20 m.	El relieve pasó a representarse por curvas de nivel y sombreado con iluminación nordeste mediante el gris azulado y el violeta.
Segovia 483. (18-19)	MTN 1:50.000 (2014)	D.G. del Instituto Geográfico Nacional. España	1 mapa: color 52 x 76 cm	1:50.000	Signos convencionales, cuadro de distribución de hojas, índice toponímico.	Referencia nivel medio del Mediterráneo en Alicante	20 m.	El relieve pasó a representarse por curvas de nivel y sombreado con iluminación nordeste mediante el gris azulado y el violeta.

.II.1.3.- RELACIÓN DE MAPAS MTN25

Plano	Serie	Órgano emisor	Dimensiones	Escala	Elementos	Altitud	Equid. curvas de nivel	Otras caracte-rísticas
Segovia 483-I.	MTN 1:25.000 (2000)	D.G. del Instituto Geográfico Nacional. España	1 mapa: color 52 x 76 cm	1:25.000	Signos convencionales, cuadro de distribución de hojas, índice toponímico.	Referencia nivel medio del Mediterráneo en Alicante	10 m	
Segovia 483-I.	MTN 1:25.000 (2018)	D.G. del Instituto Geográfico Nacional. España	1 mapa: color 52 x 76 cm	1:25.000	Signos convencionales, cuadro de distribución de hojas, índice toponímico.	Referencia nivel medio del Mediterráneo en Alicante	10 m	

A.II.1.4.- VUELOS FOTOGRAMÉTRICOS

Año	Vuelo	Organismo	Escala	Película	Ámbito	Segovia	Hoja
1945-1946	Americano. Serie A	A.M.Sg,	44.000	B/N	España	Sí	H0482-406-099. 097, 068, 067 H0482-483-008 H0482-262-138-140, 069
1956-1957	Americano. Seria B	AMS-CECAF	33.000	B/N	España	Sí	1956-1957 Americano Serie B: PNOA-H-AMS-1956-57-33k-ES-comp-PAN-21mic-etrs89-UTM-hu30-H50-0483-FOT-28038, 28037, 23634, 23633, 23632
1967-1968	Nacional. Serie C	MFMO (IGN)	33.000	B/N	España. Franja central	No disponible	
1966-1978	Vuelo inédito Catastro						
1977-1983	IRYDA (Vuelo Interministerial)	MAPA-MFOM-MDEF-MEH	18.000	B/N	España		1973-1986 Interministerial: 0483C0003-0009
1984-1985	Nacional. Serie D	MFOM (IGN)	30.000	B/N	España	Sí	1980-1986 Nacional_ 0483K0004, 0002
1989-1990	Vuelos Costas	D.G. Costas	5.000	Color	Costas	No	
1996-2000	General	MFOM (IGN)	40.000	B/N	España	No disponible	
1997-1998	Olistat	MAP	40.000	B/N	España	No	
1998-2003	Vuelo Quinquenal. Serie 40.00	CECAF	40.000	B/N/Color	España	Sí	1998-2003 Quinquenal: 0483-fot-25210-etrs89-UTM-hu30 1998-2003 Quinquenal: 0483-fot-19872-etrs89-UTM-hu30
2004-2020	PNOA	IGN		Color	España	Sí	Desarrollo en documento anejo
2005-2015	Vuelo Quinquenal. Serie 40.000	CECAF	40.000	B/N	España	No disponible	

A.II.1.5.- ITINERARIOS DE CARRETERAS MILITARES

Itinerario	Año	Autor/es	Sign.	Técnica y material	Dimensión (cm)	Escala	Orientación	Topografía	Hidrología	Infraest.	Manzana
Segovia-Olmedo	1853	Capt. D. Pedro Zea y D. Pedro Estevan y Herrera.	Ar.M-T.1-C.6-109	1 mapa en 6 h.	73,0 x 53,3	1/20.000	Norte geográfico y magnético	Curvas de nivel sin cotas	Sí	Sí	Sí (unidas)
Segovia-Arévalo	1881	Capt. dd Cuerpo de Estado Mayor D. Joaquín Cos-Gayon y el Tte D. Eduardo Álvarez y Ardanuy	Ar.M-T.1-C.6-111	1 mapa en 5 h.	68,3 x 51,0				Sí	Sí	Sí
Segovia-Fuentemilanos	1881		Ar.M-T.1-C.6-112	1 mapa en 2 h.	68,0 x 51,0				Sí	Sí	Sí
Segovia-Fonda de San Rafael	1881		Ar.M-T.1-C.6-115	1 mapa en 4 h.	68,3 x 51,0				Sí	Sí	Sí
Segovia-Boceguillas	1881		Ar.M-T.1-C.6-113	1 mapa en 7 h.	68,4 x 51,2				Sí	Sí	Sí

A.II.1.6.- ITINERARIOS DE FERROCARRIL MILITARES

Itinerario	Año	Autor/es	Sign.	Técnica y material	Dimensión (cm)	Escala	Orientación	Topografía	Hidrología	Infraest.	Manzana
It. Ferr. Segovia-Medina del Campo	1888	Capt. Dn. Francisco Fernández Llano, y Tte. Dn. Juan Canton Salazar	Ar.M-T.1-C.6-106	1 mapa en 9 h.	74,4 x 52,6	1/20.000	Norte geográfico y magnético	Curvas de nivel sin cotas	Sí	Sí	Sí (unidas)
It. Ferr. Segovia-Villalba	1888	Capt. Ventura Funtain y Tte. Francisco Iglesias Castro	Archivo del Servicio Geográfico del Ejército, Signatura C-48 N1 8.	No disponible	No disponible	No disponible	No disponible	No disponible	No disponible	No disponible	No disponible
Línea de Madrid a Irún y de Villalba a Medina del Campo por Segovia.	1894	Cuerpo de E. M. del Ejército	Servicio Geográfico del Ejército, Signatura 912-58.	No disponible	No disponible	No disponible	No disponible	No disponible	No disponible	No disponible	No disponible

A.II.1.7.- RELACIÓN DE PLANIMETRÍA SEGÚN FINALIDAD Y PERIODO

Fin.	1825-1849	1850-1874	1875-1899	1900-1924	1925-1949	1950-1974	1974-1999	2000-2025
Pol/Eco/ fiscal	Góngora (1822) Coello, Fco. (1849)			Minuta Segovia (1903) IGN Población (1911) Ortofoto nacional (1920)	IGN (1927)	MTN50 1971	MTN50 1987	MTN25 2000 MTN50 2003 MTN 50 2014 MTN25 2018 MTN50 2020
Militar	Iglesia, Antonio (1837) de la Negrón, Luis (1848)	Itinerario de Segovia á Olmedo (1853)	(1875-1899) It. Segovia-Arévalo It. Segovia Fuente It. Segovia-Boceguillas It. Segovia-San Rafael It. Ferrocarril It. Madrid-Irún It. Segovia-Villalba					
Urbanística				Odriozola (1901) Pagola (ca. 1920)	Parajes pintoresco (1947)	PGOU 1954 Plan Urbanístico 1958 PGOU 1964 Índice valoración (1965)	Declaración 1985 PP Acueducto 1991 PE Clamores 1992 PE Lastras 1992 PE Recinto amurallado 1993 PE Extramuros 1994	PE San Lorenzo 2000 PGOU 2008 DALS (2013) PEAHIS (2020)

Turística		Emilio Valverde y Álvarez (1886) Plano Museo (ca. 1890) Baedeker (1897)	Gila (1906) Baedeker (1908) Colorado y Laca (1908) Guía Joanes (1909) Domínguez (1915) Peñuelas (1916) Juli Soler (1917)	Roldán (1929) Plano repúbli-ca (1930) Martín Crespo (1934) López Aldana (1945) Grau (1947) Cabello y Dodero (1949)	Lozoya (1957) DGT - PLANO (1950)	Grau (1975)	
Didáctica				Jürgens, Oskar (1926) Escasa Calpe (1927) Montaner (1928)			Folgado (2009)

A.II.1.8.- RELACIÓN DE ORTOFOTOGRAFÍA SEGÚN FINALIDAD Y PERIODO

Finalidad	1900-1924	1925-1949	1950-1974	1974-1999	2000-2025
Pol/Eco/ fiscal	Ortofoto nacional (1920)	Vuelo americano Serie A (1945-1946) Vuelo fotogramétrico militar (1948)	Vuelo americano Serie B (1956-1957) Vuelo Catastro (1966-1978) Vuelo interministerial (1973-1986)	Vuelo Nacional (1980-1986) Vuelo Quinquenal (1998-2003)	PNOA 2004 PNOA 2006 PNOA 2008 PNOA 2010 PNOA 2014 PNOA 2017

II.2.- TOPONIMIA EN EL ESTUDIO DE LA MORFOGÉNESIS URBANA

A.II.2.1.- RELACIÓN DE VIALES Y TEMÁTICA

La siguiente tabla compara la proporción del nombre de las vías en función de la temática general, subtema y concepto. De este modo, se distingue:

(1) Proporción de la temática general en función del número total de vías.

(2) Proporción del concepto dentro en función del número total de vías.

(3) Proporción del concepto dentro de la temática general.

TEMÁTICA	SUBTEMA	CONCEPTO		Nº	Nº	(1)	(2)	(3)
Geografía física	Orografía y toponimia tradicional	Orografía		42		14,18%	3,82%	26,92%
		Toponimia		70			6,36%	44,87%
	Características morfotipológicas			44			4,00%	28,21%
								100%
Geografía humana	Arquitectura e infraestructuras	Arquitectura		56		41,82%	5,09%	12,17%
		Infraestructura		60			5,45%	13,04%
	Elementos populares			75			6,82%	16,30%
	Actividades económicas y gremios	Gremios		50			4,55%	10,87%
		Comercio		36			3,27%	7,83%
	Hagiotopónimos	Iglesias y ermitas		113			10,27%	24,57%
		Monasterios y conventos		24			2,18%	5,22%
		Personajes religiosos		37			3,36%	8,04%
		Temática religiosa		9			0,82%	1,96%
								100%
Nombres simbólicos	Fechas			4		25,45%	0,36%	1,43%
	Persona notables	Ideario e instituciones		29			2,64%	10,36%
		Ámbito militar, nobleza y política	Militar	57			5,18%	20,36%
			Nobleza-Realeza	19			1,73%	6,79%
		Personalidades	Histórico	3			0,27%	1,07%
			Medicina	3			0,27%	1,07%
			Política	9			0,82%	3,21%
		Segovianismo	Arquitecto	156	5		0,45%	1,79%
			Desconocido		18		1,64%	6,43%
			Empresario		16		1,45%	5,71%
			Escritor		8		0,73%	2,86%
			Escultura		5		0,45%	1,79%
			Historiador		19		1,73%	6,79%
			Medicina		20		1,82%	7,14%
			Militar		7		0,64%	2,50%
			Músico		6		0,55%	2,14%
			Nobleza		24		2,18%	8,57%
			Periodismo		4		0,36%	1,43%
			Pintura		4		0,36%	1,43%
			Política		10		0,91%	3,57%
			Popular		1		0,09%	0,36%

TEMÁTICA	SUBTEMA	CONCEPTO		Nº	Nº	(1)	(2)	(3)
			Químico		1		0,09%	0,36%
			Religioso		5		0,45%	1,79%
			Restauración		3		0,27%	1,07%
								100%
Temática general	Capitales europeas			11		18,55%	1,00%	5,39%
	Compositores y músicos			7			0,64%	3,43%
	Escritores			48			4,36%	23,53%
	Flora			18			1,64%	8,82%
	Instrumentos musicales			12			1,09%	5,88%
	Localidades y capitales de provincia			36			3,27%	17,65%
	Municipios segoviano			22			2,00%	10,78%
	Pintores			13			1,18%	6,37%
	Ríos			8			0,73%	3,92%
	Sexmos			29			2,64%	14,22%
				1100		**100,00%**	**100,00%**	

A.II.2.2.- RELACIÓN HISTÓRICA DE LAS CALLES DE SEGOVIA

A.II.2.2.1.- Aclaraciones

El capítulo II.2.4.- del título II dedicado a las vías de la ciudad no hubiera sido posible sin la previa recopilación, catalogación, clasificación y vinculación de datos procedentes de la bibliografía y en especial del Archivo Municipal de Segovia. La consulta documental constituye un instrumento de trabajo de gran trascendencia, pero sujeto a lagunas e inexactitudes, principalmente en aquellas zonas minoritarias de la trama urbana donde no consta o se carece de suficiente información, especialmente en los arrabales. Estas lagunas o imprecisiones se han tratado de justificar de manera objetiva y precisa de futuras investigaciones, a raíz de la comprensión y análisis de nuevos documentos históricos.

Las siguientes tablas incluyen, por orden alfabético, la totalidad de denominaciones aplicadas a cualquier tipo de vía de la ciudad de Segovia[4], con independencia del momento histórico y su vigencia. La primera recoge la denominación actual y referencia a las denominaciones anteriores y posteriores; la pertenencia a la parroquia en 1846[5] y en la actualidad[6]; así como la descripción de la entrada, salida y desarrollo. A continuación, se incluye un comentario genérico sobre la vía. La segunda tabla recoge la vigencia física o denominativa[7] de la vía y la aparición en los documentos consultados correspondientes a los años 1663, 1849, 1868, 1911, 1918, 1935, 1975, 1999, 2009 y 2021[8].

Entre los criterios empleados para la elaboración y comprensión de la tabla, mencionar:

- Se incluye la totalidad de denominaciones de una misma vía. Ejemplo: calle de la Moneda calle de la Casa de la Moneda, bjda. a la Fábrica de Harinas, etc., siempre respetando el orden alfabético de la denominación oficial. Ejemplo: la calle dedicada al General Varela deberá buscarse por la letra «G» y no por la «V».
- Se ha identificado el tipo de vía (calle, callejón, plaza, plazuela, etc.) con independencia de la reiteración del nombre. Uno de los casos más singulares es la denominación «Capuchinos» (Alta o Baja en su caso) que ha sido apellido de calle, bajada, plaza, plazuela y travesía. Otro supuesto es de «Seminario», habiendo existido como calle, callejón, plaza y travesía[9] En caso de repetición, el

[4] No se ha incluido las vías de los barrios incorporados, así como los polígonos industriales de El Cerro, Luz de Castilla y Hontoria.

[5] En relación con las descripción de Pascual Madoz (Madoz 1851(1998):206).

[6] Información facilitada por el Obispado de Segovia respecto a la distribución parroquial de las ayudas de Cáritas.

[7] En algunos casos, en especial en aquellos de origen popular y los comprendidos entre 1930 y 1950 no es posible precisar la fecha de su entrada en vigor. A falta de transcripción por el Archivo Municipal de Segovia, las actas de las sesiones municipales a partir de 1920 no cuentan con signatura. En todo caso, se indica la fecha de la sesión municipal.

[8] Para más información ver el apartado dedicado al *Registro documental de las calles de Segovia*. La ausencia de información principalmente en vías anteriores a 1935 no justifica, a priori, su inexistencia.

[9] En el caso de «Capuchinos», sólo ha llegado hasta nuestros días la plaza frente al Monasterio de las Oblatas y la calle de los Capuchinos Alta. Por su parte la calle del Seminario, perdió en el 2014 la condición de plaza en honor a Adolfo Suárez tras su fallecimiento el 23 de marzo del citado año.

orden de prelación se establece de manera alfabética en función del tipo de vía (bajada, calle, callejón, plaza, etc.).

- En la denominación de la vía se incluye las correspondientes preposiciones y artículos. Nos hacemos eco de la propuesta del concejal García Calle en 1990, donde solicita a la corporación que deben titularse correctamente las calles, por lo que siempre que sea preciso, se añadirá calle «de», «del» o «de la» (A.M.Sg., AC-1488).
- Para la designación de fechas se ha empleado el modelo *AÑO.MES.DÍA*.
- En caso de no disponer de documentos que posibilite una fecha aproximada en el apartado *Inicio de denominación,* se ha recurrido al término *Histórico* y, en su caso, se ha señalado el documento más antiguo y/o siglo del que se dispone o menciona u otro acontecimiento que permita fechar.
- En caso de existir sucesivos cambios, en los apartados *Posterior (actual)* y *Anterior*, se organizan de manera cronológico, indicando la fecha de inicio en el primer apartado y el fin en el segundo.
- El apartado *Existencia* está integrado por tres Subapartados con mención a: (1) *Existencia física*; (2) *Existencia de denominación*; y (3) *Desaparecida*.
- El color verde significa *Sí,* mientras que el color rojo *No*.
- En el apartado de *Entrada* y *Salida*, se describe en base a cada época histórica y las sucesivas variaciones. Con carácter general, la primera línea describe la entrada y salida actual o, en su defecto, la última con anterioridad a su extinción. Las líneas sucesivas describen la entrada y salida de la vía de manera cronológica descendiente, indicando en todo caso y entre paréntesis, el año correspondiente. La ausencia de concordancia entre fechas indica que la vía conserva la entrada o salida actual.
- En el último apartado, *Evolución Histórica*, sólo queda reflejado si la vía ha sido mencionada por los documentos anteriores, con independencia de su posible existencia en otros registros.
- La relación de abreviaturas es la siguiente:

Acceso	acc.	Carretera	ctra.	Paseo	ps.
Alameda	almda.	Corralillo	corralillo	Plaza	plz.
Avenida	av.	Cuesta	cta.	Puente	pte.
Bajada	bjda.	Escalinata	escl.	Subida	sbda.
Calle	c/	Jardín	jrd.	Travesía	tv.
Callejón	cja.	Glorieta	gta	Vereda	vrd.
Camino	ca.				

A.II.2.2.2.- NOMENCLÁTOR

	IDENTIFICACIÓN			DENOMINACIÓN			PARROQUIA		DESARROLLO			OBSERVACIONES
	Nombre	Tipo vía	Carácter	Inicio	Anterior	Anterior	1846	Actual	Entrada	Salida	Desarrollo	
1	**1 de mayo**	plz. de la	Oficial	2015.01.30		plz. de San José (hasta 2015.01.30)		San José	c/ Lisboa		Acceso desde c/ Lisboa	Cambio de denominación por acuerdo de Sesión Municipal de 2015.01.30
2	**3 de abril**	c/ del	Oficial	2009.11.30				San Millán	gta. de la Policía Nacional	ctra. N-110	Va desde la Gta. de la Policía Nacional a la ctra. N-110	Cambio de denominación por acuerdo de Sesión Municipal de 2009.11.30
3	**4 de agosto**	c/ del	Oficial	1892.02.03	plz. del Potro			San Miguel	Plaza Mayor	plz. del Potro	Conecta la Plaza Mayor y la del Potro	Cambio de denominación por acuerdo de Sesión Municipal de 1892.02.03 (A.M.Sg., sign. 493-7)(Actas AC-1239)
4	**4 de agosto**	plz. de la	Oficial	1892.02.03	plz. del Potro (desde 1990.08.07)	plz. del Caño Seco		San Miguel	Confluencia de calles		Ubicado entre la Plaza Mayor y la c/ de Valdeláguila	Cambio de denominación por acuerdo de Sesión Municipal de 1892.02.03 (A.M.Sg., sign. 493-7)(Actas AC-1239) Pérdida de denominación por acuerdo de Sesión Municipal de 1990.08.07 (A.M.Sg., sign. 3286-4) (AC-1488)
5	**Academia de Artillería**	plz. de la	Oficial	1974.04.26				Ntra. Sra. del Carmen	c/ Tejedores	Av. Marqués de Lozoya	Entre las calles de los Tejedores y av. del Marqués de Lozoya	Nueva denominación por acuerdo de Sesión Municipal de 1974.04.26 (A.M.Sg., sign. 1600-15) (A.M.Sg., sign. 5324-12)
6	**Acueducto**	av. de	Oficial	2015.01.30		av. de Fernández Ladreda (hasta 2015.01.30)		San Millán	plz. del Azoguejo	pa. de Ezequiel González	Desde la plz. del Azoguejo al pa. de Ezequiel González, a la altura de la rotonda de la Estación de autobuses y la salida de la ctra. N-110 de Soria a Plasencia	Cambio de denominación por acuerdo de Sesión Municipal de 2015.01.30
7	**Acueducto**	tv. del	Oficial	2007.12.03				El Salvador	c/ Cañuelos	c/ Larga	Desde la c/ Cañuelos hasta la c/ Larga	Nueva denominación por acuerdo de Sesión Municipal de 2007.12.03
8	**Adelantado de Segovia**	plz. del	Oficial	1974.04.26				Ntra. Sra. del Carmen	c/ Tejedores	Av. Marqués de Lozoya	Entre las calles de los Tejedores y av. del Marqués de Lozoya	Nueva denominación por acuerdo de Sesión Municipal de 1974.04.26 (A.M.Sg., sign. 1600-15) (A.M.Sg., sign. 5324-12)
9	**Adolfo de Sandoval**	c/ de	Oficial	1905.04.26		1º tv. de las Canonjías (hasta mediados del siglo XX -1943-)		San Andrés	c/ Daoiz	c/ Velarde	Conecta las calles Daoiz y Velarde	Denominación de 1º tv. de las Canonjías hacia 1943 según documento de archivo (A.M.S. 1348-52)
10	**Adolfo Suárez**	plz. de	Oficial	2014.03.03.		plz. del Seminario (desde 1939.08.19) plz. de la República (desde 1931.04.22) plz. de Alfonso XIII (ca. 1902) plz. del Seminario (histórico)		San Martín	Confluencia de calles		Entre las calles del Seminario, de Domingo de Soto, de Eulogio Martín Higuera y del Conde Gazzola di Ceretto	Cambio de denominación por acuerdo de Sesión Municipal de 2014.03.31

	IDENTIFICACIÓN			DENOMINACIÓN			PARROQUIA		DESARROLLO			OBSERVACIONES
	Nombre	Tipo vía	Carácter	Inicio	Anterior	Anterior	1846	Actual	Entrada	Salida	Desarrollo	
11	**Agapito Marazuela**	c/ de	Oficial	1975.11.25	c/ Labradores (parcial)(desde 1996.04.22) c/ Agapito Marazuela (nuevos números de policía) (desde 1996.04.22)	c/ de Onésimo Redondo (parcial) tv. de los Arroyos (hasta 1975.11.29)		Santo Tomás (8-12)/Santo Cristo del Mercado (14)	tv. de los Castillejos c/ Cruz de Mayo (1999)	Avda. Juan Carlos I	Desde la tv. de los Castillejos hasta la av de Juan Carlos I	Nuevo denominación al tramo comprendido entre av. de Juan Carlos I hasta c/ de los Arroyos por acuerdo de Sesión Municipal de 1975.11.29 (A.M.Sg, sign. 5324-12) Cambio de denominación por acuerdo de Sesión Municipal de 1996.04.22 Cambio de denominación c/ Agapito Marazuela 1 y 3; del 2 al 14 por c/ Labradores Cambio de denominación de c/ Agapito Marazuela, 16 al 34 por c/ Agapito Marazuela del 28 al 46
12	**Alameda**	tv. de la	Oficial					San Lorenzo	pa. de la Alameda del Parral (1935)	ctra. de Arévalo (1935)		
13	**Alameda**	bjda. a la	Popular		c/ Escalinata del Hospicio	bjda. de Santa Cruz (1935)		San Lorenzo	rd. de Santa Lucía (1935; 1911)	Alameda de El Parral (1935; 1911)		Comienza por unas escaleras, hoy inexistentes desde el pa. de San Cebrián (actual c/ del Doctor Velasco)
14	**Alameda / alameda del Parral**	pa. de la	Oficial	Histórico s. XVI		Almda. de Santa Ana Almda. de Los Huertos Almda. del río Eresma (1931-1939)	San Lorenzo	San Lorenzo	c/ de la Moneda Puente de la Moneda (1999; 1975)	San Vicente El Real	Entre c/ de la Moneda y la de San Vicente El Real	
15	**Alameda de la Fuencis-la**		Popular toponimia	Histórico				San Marcos	ctra. de Arévalo (1975)	ctra. de Arévalo (1975)	Entrada y salida por la ctra. de Arévalo	
16	**Alami-llo/Alamill os**	c/ de	Oficial	Histórico			San Justo	El Salvador	c/ Ochoa Ondátegui	c/ Soldado Español c/ el Cerrillo (1935; 1918)	Desde Ochoa Ondátegui hasta Soldado Español	Modificación de trazado. Sáez y Romero lo define entre la plz. de San Justo y el Cerrillo (1918:2) Se ha modificado el trazado para su conexión con la c/ del Soldado Español. Ubicación actual: antes era de Padre Claret hasta Ochoa Ondátegui, pero luego a un tramo pusieron Soldado Español. Se cambia en el año 1966 (A.M.Sg., sign. 1622-20)
17	**Alamillo**	tv. de	Oficial	1873 (mención)				El Salvador	c/ Alamillo	plz. de San Justo		Mención en 1873 (AC-1199)
18	**Álamo**	plz. del	Popular	Histórico				Alcázar				Junto al Alcázar
19	**Alatares**	plz. de los	Oficial	Conocida hasta 1325	plz. de la Rubia			San Miguel				
20	**Alberti (Rafael)**	c/ de	Oficial	1996.04.22				Nueva Sego-via/La Resu-rrección	c/ Dámaso Alonso	c/ de Vicente Aleixandre	Comunica las calles de Dámaso Alonso y de Vicente Aleixandre	Nueva denominación por acuerdo de Sesión Muni-cipal de 1996.04.22
21	**Alcázar**	plz.	Oficial	Histórico	plz. de la Reina Mº Eugenia (desde 1939.08.19)	plz. de García Galán (desde 1931.04.22 (Sign. 573-22)) plz. de la Reina Mº Eugenia (desde		San Andrés	Confluencia de calles		Entrada por la plz. de Juan Guas, acceso al Alcázar	Cambio de denominación por acuerdo de Sesión Municipal de 1906.06.31 Odriozola reduce el nombre a plaza de la Reina Victoria

	IDENTIFICACIÓN			DENOMINACIÓN			PARROQUIA		DESARROLLO			OBSERVACIONES
	Nombre	Tipo vía	Carácter	Inicio	Anterior	Anterior	1846	Actual	Entrada	Salida	Desarrollo	
						1906.06.31)						
22	**Alcázar**	c/ del	Oficial	1990.08.07		c/ sin nombre (Castillo de Turégano; Castillo de Pedraza; Castillo de Castilnovo (hasta 1990.08.07)		El Salvador	c/ de la Luz	c/ de los Castillos	Entre la c/ de la Luz y la c/ de los Castillos	Cambio de denominación por acuerdo de Sesión Municipal de 1990.08.07 (A.M.Sg., sign. 3286-4) (AC-1488)
23	**Alcázar**	rd. del	Popular	Histórico	rd. de Don Juan II (desde 1990.10.02) c/ de Juan II (1897)			San Andrés	plz. de Juan Guas	c/ del Socorro	Tiene su entrada por la plz. de Juan Guas y salida por c/ del Socorro	Pérdida de denominación por según moción del concejal Lotero en 1897.08.23 (A.M.Sg., sign. 691-40-4)
24	**Alcázar**	bjda. del	Popular	Histórico				San Esteban	rd. de Juan II	Puerta del Refugio		
25	**Alcázar de Segovia iz.**		Oficial	1990.08.07	c/ de los Castillos 5 (desde 1990.08.07)			El Salvador	c/ de los Castillos	Confluencia de c/ del Prado, c/ de Alfonso Vi y c/ de la Luz		Pérdida de denominación por acuerdo de Sesión Municipal de 1990.08.07 (A.M.Sg., sign. 3286-4) (AC-1488)
26	**Alcázar de Segovia, dcha.**		Oficial	1990.08.07	c/ de los Castillos 7 (desde 1990.08.07)			El Salvador	c/ de los Castillos	Confluencia de c/ del Prado, c/ de Alfonso Vi y c/ de la Luz		Pérdida de denominación por acuerdo de Sesión Municipal de 1990.08.07 (A.M.Sg., sign. 3286-4) (AC-1488)
27	**Alcalde Ronquillo**	c/ de	Oficial	1905.03.11	c/ General Gutiérrez Mellado(Folgado, 2009:137)	c/ de la Mona (hasta 1897)		Santa Eulalia	c/ del Castillejo	c/ del Rancho	Parte esta c/ de la del Castillejo a la del Rancho	Cambio de denominación según moción del concejal Lotero en 1897.08.23 (A.M.Sg., sign. 691-40-4)
28	**Alfareros**	c/ de	Oficial	1990.08.07		tv. de Perucho (hasta 1990.08.07)		Santa Eulalia	c/ de José Zorrilla	c/ del Jardín Botánico	Desde la c/ de José Zorrilla y su final en la c/ de Jardín Botánico	Cambio de denominación por acuerdo de Sesión Municipal de 1990.08.07 (A.M.Sg., sign. 3286-4) (AC-1488)
29	**Alférez Manzanares**	c/ de	Oficial	1955.04.29	c/ de Lisboa (desde 2016.04.01)			San José	c/ del General Serrador (1999; 1975)	Bloques Caja de Ahorros (1999)		Nueva denominación por la Comisión Permanente en sesión de 1956.05.24 Pérdida de denominación por acuerdo de Sesión Municipal de 2016.04.01
30	**Alférez Provisional**	c/ de	Oficial	1962.08.22	c/ Blanca de Silos (desde 2016.04.01)			Santa Eulalia	plz. de Santa Eulalia (1999; 1975)	Plz. Alto de los Leones de Castilla (1999; 1975)		Pérdida de denominación por acuerdo de Sesión Municipal de 2016.04.01
31	**Alfonso VI**	c/ de	Oficial	1905.05.11				San Frutos/Ntra. Sra. del Carmen	c/ del Prado	c/ de Pascual Martín campo de Chamberí (1975)	Se inicia en la calle del Prado y termina en la calle de Pascual Marín	Nueva denominación por acuerdo de Sesión Municipal de 1958 (A.M.Sg., sign. 1622-24)

	IDENTIFICACIÓN			DENOMINACIÓN			PARROQUIA		DESARROLLO			OBSERVACIONES
	Nombre	Tipo vía	Carácter	Inicio	Anterior	Anterior	1846	Actual	Entrada	Salida	Desarrollo	
32	**Alfonso XII**	plz. de plzla. de	Oficial	1905.02.17	plz. de la Merced (desde 1939.08.19) plz. de García Hernández (desde 1931.04.22 (Sign. 573-22))	plz. de Prim (1875.01.26) (Sign. AC-1202)		San Andrés	c/ Daoiz (1918)	c/ de la Almuzara		Cambio de denominación en acuerdo de Sesión Municipal de 1875.01.26 (AC-1202) Pérdida de denominación en acuerdo de Sesión Municipal de 1939.08.19
33	**Alfonso XIII**	plz. de	Oficial	1905.03.16	plz. de Adolfo Suárez (desde 2014.03.31) plz. del Seminario (1939.08.19) plz. de la República (desde 1931.04.22 (Sign. 573-22))	plz. del Seminario (histórico)		San Martín	Confluencia de calles (ver plz. del Seminario)	Entre las calles Eulogio Martín Higuera, Seminario, Conde Gazzola y Domingo de Soto		Posible cambio de denominación por acuerdo de Sesión Municipal de 1902 (AC-1255) por la mayoría de edad de Alfonso XIII Pérdida de denominación por acuerdo de Sesión Municipal de 1931.04.22 (A.M.Sg., sign. 573-22)
34	**Alhóndiga**	bjda. de	Oficial	Histórico				San Martín	c/ de Juan Bravo (1935)	c/ de Juan Bravo (1935)		Nombre otorgado en el siglo XVI ligado a la construcción de la Alhóndiga Piquero (1935) identifica erróneamente la terminación de la calle, ya que finalizaría en la plz. del Platero Oquendo
35	**Alhóndiga**	c/ de la	Oficial	Histórico		cjón. de la Alhóndiga escl. de la Alhóndiga		San Martín	c/ de Juan Bravo	plz. Platero Oquendo	Bajada con entrada por Juan Bravo hasta plz. del Platero Oquendo	
36	**Alhóndiga**	cjón. de la	Oficial	Histórico	c/ de la Alhóndiga			San Martín	c/ de Juan Bravo	bjda. a la Alhóndiga (1911)		
37	**Alhóndiga**	escl. de la	Oficial	Histórico	c/ de la Alhóndiga			San Martín	c/ de Juan Bravo (1935)	c/ de Juan Bravo (1935)		Piquero (1935) identifica erróneamente la terminación de la calle, ya que finalizaría en la plz. del Platero Oquendo
38	**Almendros**	c/ de los	Oficial	1990.08.07		c/ sin nombre (hasta 1990.08.07) pa. de Ezequiel González 32 (hasta 1990.08.07)		Santo Tomás	pa. Ezequiel González	Las Lastras (al campo)	Origen en el pa. Ezequiel González y su salida a la campa de las Lastras	Nueva denominación por acuerdo de Sesión Municipal de 1990.08.07 (A.M.Sg., sign. 3286-4) (AC-1488)
39	**Almira**	c/ de	Oficial	1908.05.01		c/ del Romero (hasta 1908.05.01) c/ de la Concepción (algunos documentos)		El Salvador	c/ Cañuelos c/ de Ochoa Ondátegui (1935)	plz. de Día Sanz	Paralelo al Acueducto, entre c/ Cañuelos y plz. día Sanz	Cambio de denominación por acuerdo de Sesión Municipal de 1908.05.01 (AC-1266)
40	**Almirez**	c/ del	Oficial	1990.08.07		1º tv. del Camino de la Huerta (hasta 1990.08.07)		San Lorenzo	Camino de la Huerta	ctra. CL-601 a Valladolid	Entre el Camino de la Huerta y la ctra. CL-601 a Valladolid	Cambio de denominación por acuerdo de Sesión Municipal de 1990.08.07 (A.M.Sg., sign. 3286-4) (AC-1488)

	IDENTIFICACIÓN			DENOMINACIÓN			PARROQUIA		DESARROLLO			OBSERVACIONES
	Nombre	Tipo vía	Carácter	Inicio	Anterior	Anterior	1846	Actual	Entrada	Salida	Desarrollo	
41	**Almuzara (1º ubicación)**	c/ de la	Oficial	Histórico	c/ Marqués del Arco	c/ de los Leones (hasta 1º primer tercio s. XX)		San Andrés	Plaza Mayor	c/ Daoiz	Entrada por la Plaza Mayor y termina en c/ Daoiz	La denominación de Leones aparece en documentos desde 1842 a 1913 Aunque los Libros de Pitanzas no sitúan topográficamente y de una manera correcta cada una de las calles, corrales o barrios. parece ser que por Almuzara, en el siglo XV, se entendía el tramo de la actual calle de Daoíz, que va desde la Calleja de las Descalzas al Enlosado. A partir de aquí, y hasta desembocar en la plaza, se la llamaba Mayor
42	**Almuzara (2º ubicación)**	c/ de la	Oficial	Histórico		c/ Almuzara Vieja (Chaves, 1998:17)	San Andrés	San Andrés	c/ de la Refitolería	plz. de la Merced plz. de Alfonso XII (1918) c/ de la Judería Nueva (1935; 1868)	Desde la c/ Refitolería a la plz. de la Merced	
43	**Almuzara Vieja**	c/ de la	Oficial	Histórico	c/ Almuzara			San Andrés	c/ de la Refitolería	c/ de la Judería Nueva	Desde la c/ Refitolería a c/ de la Judería Nueva	
44	**Alonso de Barros**	c/ de	Oficial	2017.03.31	antigua c/ de la Rosa			Stma. Trinidad	plz. de Guevara	c/ de San Nicolás tv. de San Agustín (1918)	Desde la plz. de Guevara a la c/ de San Nicolás	Cambio de denominación por acuerdo de Sesión Municipal de 2017.03.31
45	**Alonso de Ledesma**	c/ de	Oficial	1955.04.29		c/ la Rosa (hasta 2017.03.31)		Ntra. Sra. del Carmen	c/ de los Tercios Segovianos	c/ de Enrique IV	Entre las calles de los Tercios Segovianos y de Enrique IV	Nueva denominación en Sesión Municipal de 1955.04.29 (AC-1372)
46	**Alonso Sánchez Coello**	c/ de	Oficial	1990.08.07		c/ sin nombre (hasta 1990.08.07)		Santo Cristo del Mercado	tv. de los Castillejos	c/ del Teniente Coronel Fernando de Castro	Entre la tv. de los Castillejos y la c/ del Teniente Coronel Fernando de Castro	Nueva denominación por acuerdo de Sesión Municipal de 1990.08.07 (A.M.Sg., sign. 3286-4) (AC-1488)
47	**Álvaro Bogaert**	c/ de	Oficial	1955.04.29	sin identificar			San José	sin identificar	sin identificar		Nueva denominación por la Comisión Permanente en sesión de 1956.05.24
48	**Alto de los Leones de Castilla**	plz. de	Oficial	1939.08.19	plz. de la Universidad (desde 29.12.2014)	plz. del Quinto (relación al "quinto" de la Cacera de Navalcaz (arroyo Clamores))		Santa Eulalia			Comprendida entre la av. de la Constitución y las calles del General Santiago, Coronel Rexach, Sargento Provisional, Alférez Provisional, Ortiz de Paz y Cantarranas	Cambio de denominación por acuerdo de Sesión Municipal de 1939.08.19 Pérdida de denominación por acuerdo de Sesión Municipal de 2014.12.29
49	**Amapola**	c/ de la	Oficial	1967.03.01				Santo Cristo del Mercado	pa. del Conde de Sepúlveda	c/ del Poleo al campo (1999; 1975)	Parte del pa. del Conde de Sepúlveda y da a la c/ del Poleo	Nueva denominación por acuerdo de Comisión Municipal Permanente de 1967.03.01 (A.M.Sg., sign. 1622-35)
50	**Ancha**	c/	Oficial	Histórico Mención en	c/ de Colón (desde	c/ Ancha (hasta 1892.03.09)	San Mi-	San Miguel	plz. de la Rubia	plz. de los Huertos		Pérdida de denominación por acuerdo de Sesión Municipal de 1892.03.09 (Actas AC-1239)

	IDENTIFICACIÓN			DENOMINACIÓN			PARROQUIA		DESARROLLO			OBSERVACIONES
	Nombre	Tipo vía	Carácter	Inicio	Anterior	Anterior	1846	Actual	Entrada	Salida	Desarrollo	
				1660 (AC-1043)	1892.03.09)		guel/San Martín/San Facundo					
51	**Andrés Reguera Antón**	c/ de	Oficial	1974.04.26	c/ Valencia (parcial) (desde 1990.08.07)			San Frutos	av. del Marqués de Lozoya c/ Lérida (1975)	c/ de los Tejedores	Entre la av. del Marqués de Lozoya y la calle de los Tejedores	Nueva denominación por acuerdo de Sesión Municipal de 1974.04.26 (A.M.Sg., sign. 1600-15) (A.M.Sg., sign. 5324-12) Calle que conecta la av. del Marqués de Lozoya y la c/ de los Tejedores, con quiebro en perpendicular. Cambio de denominación (parcial) según acuerdo de Sesión Municipal de 1990.08.07 (A.M.Sg., sign. 3286-4) (AC-1488) Cambio de c/ Andrés Reguera Antón (10, 12 y 3) a c/ Valencia (2,4 y 1)
52	**Ángel de la Guarda**	c/ del	Oficial	Entre 1975-1999		sbda. al Cementerio (1911)		El Salvador	La Pocilla (Av. Padre Claret)		Subida en confluencia de La Pocilla con el antiguo acuartelamiento de Bomberos	
53	**Ángel del Alcázar**	c/ de	Oficial	1955.04.29				Ntra. Sra. del Carmen	c/ de los Tercios Segovianos	c/ de los Silverios c/ de Enrique IV (1999; 1975)	Discurre entre la c/ de los Tercios segovianos y la c/ de los Silverios	Nueva denominación en Sesión Municipal de 1955.04.29 (AC-1372)
54	**Ángel Cuencas**	c/ de	Oficial	1974.04.26	plz. de Fernán González (desde 1990.08.07)			San Millán	c/ Santo Domingo (1975)	sin salida (1975)		Nueva denominación por acuerdo de Sesión Municipal de 1974.04.26 (A.M.Sg., sign. 1600-15) (A.M.Sg., sign. 5324-12) Desaparece por acuerdo de Sesión Municipal de 1990.08.07 (A.M.Sg., sign. 3286-4) (AC-1488)
55	**Angelete**	c/ de	Oficial	1778 (mención)	c/ Teodosio el Grande (desde 1996.04.22) c/ Ruiz de Alda (desde 1905.04.09)		Santa Columba	El Salvador	plz. del Azoguejo (1918)	c/ del Pinto Montalvo (1918)		Mención en 1778 (AC-1107)
56	**Angosta**	c/	Oficial	Histórico		c/ "Sin cielo" c/ Estrecha	San Facundo	San Martín	plz. de la Reina Doña Juana plz. de las Arquetas (1879; 1868)	c/ de la Catorcena plz. de San Román (1879; 1868)	Desde la plz. de la Reina Doña Juana hasta la c/ de la Catorcena	
57	**Angosta de San Pedro**	c/	Oficial					San Clemente	Plaza del Azoguejo	c/ de la Asunción plz. de San Clemente		
58	**Aniceto Marinas**	c/ de	Oficial	1990.08.07	c/ Hermanos Barral (desde 1996.04.22)	c/ Escultor Marinas (hasta 1990.08.07)		San Millán	Av. Fernández Ladreda	c/ de las Carretas	Desde la Av. Fernández Ladreda a la c/ Carretas	Cambio de denominación por acuerdo de Sesión Municipal de 1990.08.07 (A.M.Sg., sign. 3286-4) (AC-1488)

	IDENTIFICACIÓN			DENOMINACIÓN			PARROQUIA		DESARROLLO			OBSERVACIONES
	Nombre	Tipo vía	Carácter	Inicio	Anterior	Anterior	1846	Actual	Entrada	Salida	Desarrollo	
												Pérdida de denominación por acuerdo de Sesión Municipal de 1996.04.22
59	**Anselmo Carretero**	c/ de	Oficial	1913.05.09		ca. de la Fábrica de Anselmo Carretero c/ de la Castellana		San Lorenzo	av. Vía Roma ctra. de Boceguillas Avnd.	c/ de La Castellana c/ de los Hortelanos (1975)	Desde av. de la Vía Roma hasta la c/ de la Castellana	Cambio de denominación por acuerdo de Sesión Municipal de 1913.05.09 (AC-1274)
60	**Antonio Coronel**	c/ de	Oficial	1905.03.11		c/ Larga de San Lorenzo (hasta 1897)		San Lorenzo	c/ de los Gascos	plz. de San Lorenzo c/ de Santa Catalina (1999; 1975)	c/ de los Gascos hasta desembocar en la plz. de San Lorenzo	Desemboca en la plz. de San Lorenzo pero antes entronca con la c/ de Santa Catalina
61	**Antonio Coronel**	cjón./ de	Oficial	1974.04.26	tv. de Jerónimo de Aliaga (1976.12.29)			San Lorenzo		c/ de Antonio Coronel		Nueva denominación por acuerdo de Sesión Municipal de 1974.04.26 (A.M.Sg., sign. 1600-24/ A.M.Sg., sign. 5324-12) Pérdida de denominación por acuerdo de Sesión Municipal de 1976.12.29 (A.M.Sg., sign. 5324-12)
62	**Antonio Machado**	c/ de	Oficial	1975.11.25		c/ de la Sartén (hasta 1975.11.29)		Santo Tomás	c/ del Morillo	c/ José Zorrilla	Desde la c/ del Morillo hasta la c/ de José Zorrilla	Cambio de denominación por acuerdo de Sesión Municipal de 1975.11.29 (A.M.Sg., sign. 5324-12)
63	**Antonio Machado**	tv. de	Oficial	1975.11.25		tv. de Santo Tomás (hasta 1970.12.30)		Santo Tomás	c/ de Santo Tomás	c/ de Antonio Machado	Desde la c/ de Santo Tomás hasta la c/ de Antonio Machado	Nueva denominación por acuerdo de Sesión Municipal de 1970.12.30 (A.M.Sg., sign. 1622-18) Cambio de denominación por acuerdo de Sesión Municipal de 1975.11.29 (A.M.Sg., sign. 5324-12)
64	**Arcallares**	c/ de	Oficial					San Millán				(Sáez y Romero, 1930:74)
65	**Arcipreste de Hita**	c/ de	Oficial	1990.08.07		c/ sin nombre (hasta 1990.08.07)		Nueva Segovia/La Resurrección	c/ de Dámaso Alonso	ctra. de la Granja CL-601	Entre la c/ de Dámaso Alonso y la ctra. de la Granja CL-601	Nueva denominación por acuerdo de Sesión Municipal de 1990.08.07 (A.M.Sg., sign. 3286-4) (AC-1488)
66	**Arcos /Arco de San Andrés/ Cal de Arcos**	c/ de los	Oficial	Histórico s. XV (Ruiz Hernando, 1982:99)	c/ de Leopoldo Moreno			San Andrés	c/ de San Valentín (1918) Puerta de San Andrés (1879; 1868)	bjda. del Salón (Puerta del Sol) (1918) c/ Santci Spiritus (1879; 1868)	Comienzo en la calle de San Valentín y sale a la bajada del Salón por la parte de la Puerta del Sol	Propuesta de pérdida de denominación por moción del concejal Lotero en 1897.08.23 (A.M.Sg., sign. 691-40-4) de c/ Arcos a San Valentín Identificado como una de las calles de la judería extramuros en el siglo XV (Ruiz Hernando, 1982:99).
67	**Arco de la puente**		Oficial	Histórico 1663 (mención)				San Martín				Corresponde al último arco del Acueducto derribado en 1905 según proyecto de Odriozola
68	**Arenas**	ca. de las	Oficial	Histórico				San Frutos	c/ de los Bomberos		Parte de la c/ de los Bomberos, en su confluencia con las calles Lérida y de la Luz, deja a su margen el Parque de La Albuera y va en dirección al río Eresma	

	IDENTIFICACIÓN			DENOMINACIÓN			PARROQUIA		DESARROLLO			OBSERVACIONES
	Nombre	Tipo vía	Carácter	Inicio	Anterior	Anterior	1846	Actual	Entrada	Salida	Desarrollo	
69	**Arenales**	ca. de los	Oficial	2011.01.31				San Frutos	c/ Lérida	sin salida		Nueva denominación por acuerdo de Sesión Municipal de 2011.03.31
70	**Arévalo-Erillas /Arévalo**	ctra. de	Oficial		CL-607 Pa. de Santo Domingo de Guzmán (desde 1984.09.26)	Camino Real ctra. de Castilla		San Marcos	Arco de la Fuencisla c/ de San Juan (1935)	Venta de San Pedro Abanto ctra. Nueva del Pinarillo (1935)	Desde el arco denominado de La Fuencisla hasta la Venta de San Pedro Abanto (Erillas, Zamarramala)	Piquero (1935) identifica la carretera con el Paseo de Santo Domingo de Guzmán Pérdida de denominación indicado en documento de 1984.09.26 (Sign 5324-12)
71	**Arias Dávila**	c/ de	Oficial	1905.03.11		tv. de los Huertos (hasta 1897)		San Martín	plz. de los Huertos	plz. de San Martín	plz. de los Huertos hasta la plz. de San Martín	Cambio de denominación según moción del concejal Lotero en 1897.08.23 (A.M.Sg., sign. 691-40-4)
72	**Arpa**	c/ del	Oficial	1990.08.07		tv. del Cerro de las Nieves (hasta 1990.08.07)		San Lorenzo	c/ del Cerro de las Nieves	c/ del Terminillo	Desde el Cerro de las Nieves a la del Terminillo	Cambio de denominación por acuerdo de Sesión Municipal de 1990.08.07 (A.M.Sg., sign. 3286-4) (AC-1488)
73	**Arquetas/Arquetas de la Reina/Arquetas de Pero (Pedro Beltrán)**	plz. de las plzla. de las	Oficial	Anterior a s. XVI 1608.1609 (AC-1022) (mención)	plz. de la Reina Doña Juana (desde 1892)		San Martín/San Facundo/San Román	San Martín	Confluencia de calles		Entre las calles de Jerónimo de Alcalá, Angosta, Cronista Ildefonso Rodríguez, Domingo de Soto y plz. de los Espejos	Pérdida de denominación por acuerdo de Sesión Municipal de 1892.03.09 (Actas AC-1239)
74	**Arquitecto Escobedo**	c/ del	Oficial	1905.03.11		calle sin nombre		El Salvador	c/ Almira c/ de los Cañuelos (1918)	plz. del Salvador	Desde c/ Almira a la plz. del Salvador	Cambio de denominación según moción del concejal Lotero en 1897.08.23 (A.M.Sg., sign. 691-40-4) (Sáez y Romero, 1930:76)
75	**Arquitecto Odriozola**	c/ del	Oficial	1970.11.06		calle sin nombre		San Martín	plz. de Avendaño	plz. de San Sebastián	Desde la plz. de Avendaño hasta la plz. de San Sebastián, próximo al Postigo del Consuelo	Nueva denominación por acuerdo de Sesión extraordinaria de 1970.11.06 (A.M.Sg., sign. 1622-17)
76	**Arrastraculos**	bjda. de	Popular	Histórico	c/ Doctor Velasco (desde 1882.11.10)			San Esteban	pa. de Santo Domingo de Guzmán c/ del Hospital (1935; 1918)	c/ del Vallejo c/ de Covarrubias (1999; 1975; 1935; 1918)	Desde el pa. de Santo Domingo de Guzmán hasta la c/ del Vallejo	Moción del Concejal para que se arregle la c/ de La Estrella (doctor Velasco) *«vulgo de arrastraculos hasta la Puerta de Santiago»* (Sesión Municipal 1881.11.30 Cambio de denominación por acuerdo de Sesión Municipal de 1882.11.10
77	**Arroyo Juncal**	c/	Oficial	2015.02.27				San Lorenzo	ctra. de Riaza		Entrada por la ctra. de Riaza en las proximidades del Arroyo Juncal	Nueva denominación por acuerdo de Sesión Municipal de 2015.02.27
78	**Arroyos**	c/ del	Oficial	Entre 1868-1911	c/ del Cristo del Mercado			Santo Cristo del Mercado	av. de la Constitución plz. de Carrasco (1935; 1918)	c/ de José Zorrilla c/ San Isidro Labrador (1999) c/ Cruz de	Desde la av. de la Constitución hasta la c/ de José Zorrilla ctra. de San Rafael (1975)	Modificación de trazado

	IDENTIFICACIÓN			DENOMINACIÓN			PARROQUIA		DESARROLLO			OBSERVACIONES
	Nombre	Tipo vía	Carácter	Inicio	Anterior	Anterior	1846	Actual	Entrada	Salida	Desarrollo	
										Mayo (1975) campo (1918) ctra. de San Rafael (1935)		
79	**Arroyos**	tv. del	Oficial	1975.11.25	c/ de Agapito Marazuela (desde 1975.11.29)			Santo Cristo del Mercado	c/ de Onésimo Redondo (1975) c/ José Zorrilla (1918)	ctra. de San Rafael (1975) c/ de los Arroyos (1918)	Vía corta, que desde la c/ de José Zorrilla se dirije a la de los Arroyos.	Sáez y Romero (1918:12) Cambio de denominación por acuerdo de Sesión Municipal de 1975.11.29 (A.M.Sg., sign. 5324-12)
80	**Arroyos**	cjón. de	Oficial	Entre 1911-1918				Santo Cristo del Mercado	c/ de los Arroyos (1935; 1918)	Puente de la carretera de San Rafael (1935; 1918)		Sáez y Romero (1918:12) Piquero (1935)
81	**Asunción**	c/ de la	Oficial	Histórico	c/ Gobernador Fernández Jiménez (desde 1918.05.10)		San Clemente	San Millán	c/ de San Clemente	c/ de la Independencia Puente del Verdugo (1879; 1868)	Se halla comprendida entre la c/ de San Clemente y la de la Independencia	Sáez y Romero (1918:12) Pérdida de denominación por moción y acuerdo de Sesión Municipal de 1918.05.10 (AC-1282)
82	**Asunción**	rinconada de la	Oficial	Histórico	c/ Severo Ochoa (desde 1970.12.30) c/ Gobernador Fernández Jiménez (desde 1939.08.19)			San Millán	c/ de la Asunción		De la c/ Asunción parte un cjón. sin salida con el título que reseñamos, a espaldas del antiguo Hospital, hoy Comedor	Sáez y Romero (1918:13) Cambio de denominación en acuerdo de Sesión Municipal de 1939.08.19) Mención de Rinconada de la Asunción en 1975 (A.M.Sg., sign. A-252-6) Adaptación de local para aparatos sanitarios. Arqto. Pedro Escorial Escorial Cambio de denominación por acuerdo de Sesión Municipal de 1970.12.30 (AC-1622-18)
83	**Arco de Santiago**	sbda. al	Oficial	Histórico	c/ de la Puerta de Santiago	bjda. a la Fuencisla (1911)		San Marcos	bjda. a la Fuencisla (1911)	ctra. de Santa Lucía (1911)	Bajada desde la Puerta de Santiago hasta la intersección de la ctra. de Santa Lucía con la Puente Castellana	
84	**Arco de Santiago**	bjda. al	Popular	Histórico				San Esteban	plz. de la Reina Victoria Eugenia (1911)	bjda. a la Fuencisla (1911)		
85	**Artillería**	plz. de la	Oficial	1964.05.13		plz. de San Sebastián plz. Oriental del Acueducto (hasta 1964.05.13)		San Millán	Confluencia de calles		Parte oriental del Acueducto. Confluencia de las Av. de la Vía Roma, Padre Claret, pa. de Santo Domingo, plz. del Azoguejo y las calles de San Juan y Fernán González	Cambio de denominación en acuerdo de Sesión Municipal de 1964.05.13
86	**Arturo Merino**	c/ de	Oficial	1978.12.27		c/ Caño de la Canaleja (hasta 1978.12.27)		San Millán	c/ de San Millán	Bajada de la Canaleja	c/ de San Millán y la bjda. de la Canaleja	Cambio de denominación en acuerdo de Sesión Municipal de 1978.12.27 (A.M.Sg., sign. 1600-22)
87	**Asociación**	c/ de la	Oficial	2016.04.01		c/ de los Hermanos		San José	c/ Capitán	c/ de los	Tiene su entrada por la	Cambio de denominación por acuerdo de Sesión

	IDENTIFICACIÓN			DENOMINACIÓN			PARROQUIA		DESARROLLO			OBSERVACIONES
	Nombre	Tipo vía	Carácter	Inicio	Anterior	Anterior	1846	Actual	Entrada	Salida	Desarrollo	
	de Vecinos					Torres Chacón (hasta 2016.04.01)			Perteguer	Hermanos Martínez de Aguilar	c/ de Capitán Perteguer y salida por la c/ de los Hermanos Martínez de Aguilar	Municipal de 2016.04.01
88	**Atalaya**	c/ de la	Oficial					Polígono del Cerro	c/ de Siete Picos	c/ Navacerrada	Situada entre las c/ de Siete Picos y Navacerrada	Nueva denominación por acuerdo de Sesión Extraordinaria del 6 de noviembre de 1970 (A.M.Sg., sign. 1622-17)
89	**Atenas**	c/	Oficial	2016.04.01		c/ de Rebollo Dicenta (hasta 2016.04.01)		San José	c/ de Manuel García Gutiérrez	c/ de Tomasa de la Iglesia	Tiene su entrada por la c/ de Manuel García Gutiérrez y salida por la c/ de Tomasa de la Iglesia	Cambio de denominación por acuerdo de Sesión Municipal de 2016.04.01
90	**Aurelio Hernández**	c/ de	Oficial	1974.04.26	plz. de Aurelio Hernández (desde 1990.08.07)			San José	Confluencia de calles		Desde las calles de San Millán, puente de Sancti Spíritus y las plazas de Fernán González y de la Morería	Nueva denominación por acuerdo de Sesión Municipal de 1974.04.26 (A.M.Sg., sign. 1600-15) (A.M.Sg., sign. 5324-12) Pérdida de denominación por acuerdo de Sesión Municipal de 1990.08.07 (A.M.Sg., sign. 3286-4) (AC-1488)
91	**Aurelio Hernández**	plz. de	Oficial	1990.08.07		c/ de Aurelio Hernández (hasta 1990.08.07)		San Millán	Confluencia de calles		Desde las calles de San Millán, puente de Sancti Spíritus y las plazas de Fernán González y de la Morería	Cambio de denominación por acuerdo de Sesión Municipal de 1990.08.07 (A.M.Sg., sign. 3286-4) (AC-1488)
92	**Avendaño**	c/ de tv. de	Oficial	Histórico	c/ del Licenciado Peralta (desde 1897)		San Sebastián	San Sebastián	c/ de San Román (1879; 1868)	plz. de Avendaño (1879; 1868)	Entrada por la c/ de San Román hasta la plz. de Avendaño	Pérdida de denominación según moción del concejal Lotero en 1897.08.23 (A.M.Sg., sign. 691-40-4)
93	**Avendaño**	plz. de plzla. de	Oficial	Histórico			San Sebastián	San Martín	Confluencia de calles c/ del Licenciado Peralta (1935; 1918)	plz. de San Sebastián (1935; 1918)	Entre las calles Licenciado Peralta, Joaquín Pérez de Villanueva, del Arquitecto Odriozola y del Postigo del Consuelo	
94	**Ávila**	c/ de	Oficial	1905.05.11				San Frutos	c/ del Cronista Enríquez c/ del Pinto Herrera (1999; 1975)	c/ de los Tercios Segovianos	Entre las calles del Cronista Enríquez y de los Tercios Segovianos	Nueva denominación por acuerdo de Sesión Municipal de 1958 (A.M.Sg., sign. 1622-24)
95	**Azoguejo**	sin denominación plz. del	Oficial	Histórico			Santa Columba	San Millán	Confluencia de calles		Entre las calles Cervantes, de San Francisco, de Santa Columba, de Teodosio El Grande y la Av. Fernández Ladreda	
96	**Azotados**	c/ de los	Oficial	Histórico	c/ de los	c/ del Convento de		San Andrés	c/ del Marqués	c/ del Vallejo	Conecta la c/ del	c/ de los Azotados «por donde bajan los açotados»

	IDENTIFICACIÓN			DENOMINACIÓN			PARROQUIA		DESARROLLO			OBSERVACIONES
	Nombre	Tipo vía	Carácter	Inicio	Anterior	Anterior	1846	Actual	Entrada	Salida	Desarrollo	
				Hasta. s. XVI	Desamparados	San Juan de Dios			del Arco		Marqués del Arco con la del Vallejo	(anterior al siglo XVI) (Ruiz Hernando 1982:144, nota 8). Con la fundación del Hospital al que poco después se unió el de los Hermanos de San Juan de Dios, nombrados Desamparados (Ruiz Hernando, 1982:153).
97	**Azorín**	plz. de	Oficial	1990.08.07		c/ sin nombre (hasta 1990.08.07)		Nueva Segovia/La Resurrección	Confluencia de calles		Entrada por las calles de Baltasar Gracián y de Alberti	Nueva denominación por acuerdo de Sesión Municipal de 1990.08.07 (A.M.Sg., sign. 3286-4) (AC-1488)
98	**Badajoz**	c/ de	Oficial	Entre 1975-1999				Ntra. Sra. del Carmen	c/ de los Tejedores	Campo	Entrada por la c/ de los Tejedores al campo	Sin información en A.M.Sg.
99	**Baltasar Gracián**	c/ de	Oficial	1990.08.07		c/ sin nombre (hasta 1990.08.07)		Nueva Segovia/La Resurrección	c/ de Vicente Aleixandre	c/ de Dámaso Alonso	Entre las calles de Vicente Aleixandre y de Dámaso Alonso	Nueva denominación por acuerdo de Sesión Municipal de 1990.08.07 (A.M.Sg., sign. 3286-4) (AC-1488)
100	**Baldresería**	c/ de	Oficial	Histórico	c/ de la Cabritería (Ruiz Hernando, 1982: 65)	Callejuela de los judíos (Ruiz Hernando, 2008)		San Miguel	c/ del Cronista Lecea c/ de la Herrería (1935; 1918; 1879; 1868)	c/ Valdeláguila plz. del Potro (1935; 1918) c/ del Caño Seco (1879; 1868)	Entrada por la c/ dd Cronista Lecea y va a dar a la c/ Valdeláguila	Ruiz Hernando, 1982:65 Ruiz Hernando, 2008
101	**Bandurria**	c/ de	Oficial	1990.08.07		cjón. de Trescasas (hasta 1990.08.07)		San Lorenzo	ctra. de Tres Casas		Entrada desde la ctra. de Trescasas, sin salida	Cambio de denominación por acuerdo de Sesión Municipal de 1990.08.07 (A.M.Sg., sign. 3286-4) (AC-1488)
102	**Banco**	c/ del	Oficial	1905.03.11		c/ nueva del Banco (hasta 1897)		San Martín	c/ de los Huertos (1918) plz. de los Huertos (1935)	plz. de San Facundo (1935; 1918)	Entra por la c/ de los Huertos y sale a la plz. de San Facundo	Trazada en el solar del Convento de los Huertos. de apertura moderna por indicación de Sáez y Romero (1918:17) Cambio de denominación según moción del concejal Lotero en 1897.08.23 (A.M.Sg., sign. 691-40-4)
103	**Barranco**	c/ del	Oficial	Histórico	c/ Manuel Entero (desde 1900.11.09)	bjda. de la Inclusa Vieja cjón. del Barranco (hasta 1900.11.09)	San Esteban	San Esteban	c/ del Doctor Velasco c/ de la Estrella (1879; 1868)	c/ del Vallejo plz. del Vallejo (1918) c/ del Pozuelo (1935; 1879; 1868)	Parte de la c/ del Vallejo y da a la del Doctor Velasco	Cambio de denominación por acuerdo de Sesión Municipal de 1900.11.09 (AC-1253)
104	**Barreros**	c/ de los ca. de los	Oficial	1940 (mención)				San Millán	pa. Ezequiel González	c/ de San Roque	Desde el pa. Ezequiel González a la c/ de San Roque (cortada por la urbanización de la zona del Velódromo)	Mención en 1940 (A.M.Sg., sign. 70-49) Corresponde al momento de organización de la zona del Velódromo
105	**Barrionuevo/ Barrio Nuevo**	c/ de	Oficial	Histórico s. XVI (tras las construcción de la Catedral)		plz. del Caño de la Judería	San Andrés	San Andrés	c/ de la Judería Vieja c/ de los Capitanes de la Paz Orduña (1975; 1935)	plz. de San Geroteo c/ de Martínez Campos (1999; 1975; 1935; 1918)	Desde la Judería Vieja hasta la plz. de San Geroteo	

	IDENTIFICACIÓN			DENOMINACIÓN			PARROQUIA		DESARROLLO			OBSERVACIONES
	Nombre	Tipo vía	Carácter	Inicio	Anterior	Anterior	1846	Actual	Entrada	Salida	Desarrollo	
									c/ del Sol (1918; 1879; 1868)	c/ del Socorro (1879; 1868)		
106	**Barrihuelo**	c/ de	Oficial	1879 (mención)	c/ María de Pablos Cerezo (desde 2016.04.01) c/ Sargento Provisional (desde 1973.03.20)		Santa Eulalia	Santa Eulalia	c/ de San Antón (1935; 1918; 1897;1879; 1868)	c/ de Santa Isabel (1918) c/ de Cantarranas (1935) c/ del Campillo de San Antonio (1879, 1879; 1868)	Va desde la c/ de San Antón a la de Santa Isabel	Mención en Actas 1787 (AC-1115) Se concede a D. Laureano Ortiz de Paz el cerramiento de la c/ de Barrihuelo Cambio de denominación por acuerdo de Sesión Municipal de 2016.04.01
107	**Batanes**	c/ de los	Oficial	Histórico			El Salvador	El Salvador	plz. del Salvador c/ de Cañuelos (1935)	av. Padre Claret ctra. de San Ildefonso	Desde la plz. del Salvador hasta la av. dd Padre Claret	Reducida tras la construcción de nuevas edificaciones
108	**Batanes**	ca. de los	Oficial	Plano de Odriozola	c/ del Prado			El Salvador	plz. de El Salvador	salida al campo		Visto en plano de alineación de Odriozola : Proyecto de alineación para la zona comprendida entre la Estación del camino de hierro y la carretera de La Granja (1888-IV-14) (A.M.Sg. 810-29)
109	**Baterías**	ca. de/ctra.	Oficial	Histórico	c/ de Madrid (Sesión Municipal de 8 de febrero de 1888)			Nueva Segovia/La Resurrección	Rotonda del Pastor av. de la Constitución (1999) ctra. de San Rafael (1935)		Parte desde la ctra. de San Rafael, cerca del Puente de Valdevilla, a las escuelas prácticas de Artillería	Mencionado como c/ de Madrid en los apuntes proyecto de alineación de la Estación del Camino de Hierro y la carretera de la Granja (Sesión Municipal de 8 de febrero de 1888) (A.M.Sg., sign. 810-29)
110	**Bécquer**	plz. de	Oficial	Entre 1975-1999				Nueva Segovia/La Resurrección	c/ de Jorge Manrique	Parque del Reloj	Acceso desde la c/ de Jorge Manrique con salida al Parque del Reloj	Sin información en A.M.Sg.
111	**Bellas Artes**	plz. de las	Oficial	1994 (mención)		plz. sin nombre		San Martín	Confluencia de calles		Entre la plz. de San Martín y la c/ del Gobernador Llasera	Mención en 1994 (A.M.Sg., sign. A-1048). Fundación del Museo de Esteban Vicente 1998
112	**Berlín**	c/ de	Oficial	2016.04.01		c/ del Capitán Perteguer (hasta 2016.04.01)		San José	c/ de Tomasa de la Iglesia	ctra. de Valdevilla	Desde la c/ de Tomasa de la Iglesia a la ctra de Valdevilla	Cambio de denominación por acuerdo de Sesión Municipal de 2016.04.01
113	**Bernuy**	ca. de	Oficial	Histórico				San Lorenzo	c/ de San Vicente el Real	al campo (1975) ctra. de Boceguillas (1935)	Entrada en la c/ de San Vicente El Real	Antiguo camino de acceso a Bernuy
114	**Berro**	c/ del	Oficial	1962-1968				Santo Tomás	pa. de Conde de Sepúlveda	c/ del General Varela	Entrada por el pa. del Conde de Sepúlveda y salida por la c/ General Varela	Nueva denominación por acuerdo de Sesión Municipal (1962-1968) (A.M.Sg., sign. 3334-13)

	IDENTIFICACIÓN			DENOMINACIÓN			PARROQUIA		DESARROLLO			OBSERVACIONES
	Nombre	Tipo vía	Carácter	Inicio	Anterior	Anterior	1846	Actual	Entrada	Salida	Desarrollo	
115	**Berrocal**	c/ del	Oficial	Histórico anterior a s. XVI	c/ de Muerte y Vida (desde suceso de Muerte y Vida, Diego de Riofrío)		Santa Eulalia	Santa Eulalia	c/ de San Francisco	c/ de Buitrago	Comunica la c/ de San Francisco con de Buitrago	
116	**Berrocal del Caño Grande**	plz. de	Oficial	1879.05.24 (mención)				Santa Eulalia			Localización de la Casa Grande: frente Campillo de San Antonio, espalda callejón de servidumbre separando la huerta de Santa Isabel, plazuela del Berrocal del Caño grande y portón sobre el arroyo Clamores, izquierda casa de los Herederos de Don Pedro Cuesta y de Don José de Tomás y a derecha Arroyo Clamores	Mención en relación de vías públicas de 1879.05.24 (A.M.Sg., sign. 3321-16)
117	**Blanca de Silos**	c/ de	Oficial	2016.04.01		c/ Cantarranas (hasta 1936) c/ Alférez Provisional (hasta 2016.04.01)		Santa Eulalia	plz. de la Universidad	plz. de Santa Eulalia	Desde la plz. de la Universidad a plz. de Santa Eulalia	c/ Cantarranas (anterior a 1936): desde la plz. de Santa Eulalia a la plz. de Carrasco c/ de Alférez Provisional Cambio de denominación por acuerdo de Sesión Municipal de 2016.04.01 Cambio de denominación por acuerdo de Sesión Municipal de 2016.04.01
118	**Blas**	plz. de	Oficial	Histórico s. XV				Puente Castellana				En el arrabal de Puente Castellana, se habla de la plaza de San Blas, junto a la iglesia (Ruiz Hernando, 1982:89)
119	**Bloques Pio XII**	c/ de los	Construcción	1963 (construcción)	c/ del Taray			Stma. Trinidad	c/ de San Agustín (1975)	c/ del Taray		
120	**Boceguillas**	crta. de	Oficial	Histórico	av. de Vía Roma (desde 1974)			El Salvador	Azoguejo		Comienza en el Azoguejo	Denominación ctra. de 2º orden de Segovia a Boceguillas (plano de Población (IGN) de 1911)
121	**Bolas**	c/ de las	Oficial lugar	Histórico	Tiro al blanco, Tiro de Gallina en la zona del Velódromo			San Miguel	Plaza Mayor	Plaza Mayor		Corresponde a la zona de los urinarios en la Plaza Mayor (Sáez y Romero, 1930:74)
122	**Bomberos**	c/ de los	Oficial	1990.08.07		c/ del Parque (parcial) (hasta 1990.08.07)		El Salvador	Av. Padre Claret	c/ de Lérida	Parte de la av. del Padre Claret y termina en la c/ de Lérida	Cambio de denominación por acuerdo de Sesión Municipal de 1990.08.07 (A.M.Sg., sign. 3286-4) (AC-1488)
123	**Bordadores**	c/ de los	Oficial	1905.05.11				El Salva-	c/ de Alfonso	c/ de Santa	Desde la c/ de Alfonso	Nueva denominación por acuerdo de Sesión Muni-

	IDENTIFICACIÓN			DENOMINACIÓN			PARROQUIA		DESARROLLO			OBSERVACIONES
	Nombre	Tipo vía	Carácter	Inicio	Anterior	Anterior	1846	Actual	Entrada	Salida	Desarrollo	
								dor/San Frutos	VI	Teresa de Jesús	VI a la c/ de Santa Teresa de Jesús	cipal de 1958 (A.M.Sg., sign. 1622-24)
124	**Bruselas**	c/ de	Oficial	2016.04.01		c/ del General Serrador (hasta 2016.04.01)		San José	c/ del Capitán Perteguer	c/ de Doroteo Pato	c/ del Capitán Perteguer y salida por la c/ de Doroteo Pato	Cambio de denominación por acuerdo de Sesión Municipal de 2016.04.01
125	**Buena Vista /Buenavista**	c/ de	Oficial topónimo	Entre 1918-1935				Santa Teresa de Jesús (Puente de Hierro-La Fuentecilla)	ctra. de Villacastín av. de la Estación (1935)	c/ de Manuel de Andrés sin salida (1999; 1975) ctra. de Riofrío (1935)	Desde la ctra. de Villacastín hasta la c/ de Manuel de Andrés	Considerado como barrio/lugar
126	**Buitrago / Buitragos**	c/ de	Oficial	Histórico			Santa Eulalia	Santa Eulalia	plz. de Somorrostro c/ de la Muerte y Vida (1935; 1918; 1879; 1868)	plz. de Santa Eulalia	Entre la plz. de Somorrostro y la plz. de Santa Eulalia	Reducción del trazado ante la creación de la plaza de Somorrostro
127	**Buitrago**	tv. de	Oficial	Histórico	c/ de Somorrostro (desde 1897)			Santa Eulalia	c/ de Buitrago	c/ del Puente de la Muerte y la Vida	Conecta la calle de Buitrago con la del Puente de la Muerte y la Vida	Cambio de denominación según moción del concejal Lotero en 1897.08.23 (A.M.Sg., sign. 691-40-4)
128	**Burgos**	ctra. de	Oficial					San Lorenzo	ctra. de Boceguillas (1935)			
129	**Burgos**	plz. de	Oficial	1990.08.07		c/ sin nombre (hasta 1990.08.07)		Ntra. Sra. del Carmen	av. del Marqués de Lozoya		Desde la av. del Marqués de Lozoya al campo	Nueva denominación por acuerdo de Sesión Municipal de 1990.08.07 (A.M.Sg., sign. 3286-4) (AC-1488)
130	**Burriaga**	cta. de	Popular		c/ Padre Scio			San Millán	bjda. de la Canaleja c/ Doctor Pichardo (1975; 1935; 1918)	c/ de Santa Engracia	Desde la Bajada de la Canaleja a la c/ de Santa Engracia	La calle es una de las que forman el sitio antes conocido por la Cuesta de Burriaga, donde estaba la bajada de la Canaleja, y cuyas particularidades están reseñadas en esta calle y en la del Doctor Pichardo (Sáez y Romero, 1918: 25)
131	**Caballares**	c/ de	Oficial	Histórico	c/ Teniente Ochoa (desde 1916.03.03)		San Millán	San Millán	c/ del Carmen	pa. de Ezequiel González Camino Nuevo (1879)	Va desde la c/ del Carmen al pa. de Ezequiel González	Cambio de denominación por acuerdo de Sesión Municipal de 1916.03.03 (AC-1279)
132	**Caballares**	cta. de los	Oficial	Histórico s. XVIII	camino de Madrona			Santo Tomás	c/ de Santo Tomás	Salida al campo		Corresponde a la cuesta que desde Santo Tomás salía a la ermita de la Piedad (Chaves, 1998: 49).
133	**Caballeros o de la Rebilla**	c/ de los	Oficial	Histórico s. XVI	¿c/ de San Agustín?		San Millán	San Millán	Puerta de San Martín			Ruiz Hernando, 1982: 129
134	**Caballeros**	c/ de	Oficial	Histórico	c/ Escultor Marinas (hasta 1899.06.30)		San Millán	San Millán	plz. de San Millán (1879; 1868)	c/ de la Sartén		Pérdida de denominación por acuerdo de Sesión Municipal de 1899.06.30 (AC-1251)

	IDENTIFICACIÓN			DENOMINACIÓN			PARROQUIA		DESARROLLO			OBSERVACIONES
	Nombre	Tipo vía	Carácter	Inicio	Anterior	Anterior	1846	Actual	Entrada	Salida	Desarrollo	
135	**Caballeros nuevos**	c/ de los	Popular	Histórico	¿c/ Caballeros?			San Millán				Asenjo 1984: 86-89 (A.M.Sg. Leg. 454. f. 612. 10-II-1505).
136	**Caballito**	c/ del	Popular	Histórico	c/ de San Frutos c/ del Toril		San Miguel	San Miguel	Plaza Mayor	c/ de Barrio-nuevo		(Vera, 1974: 173)
137	**Cabeza Grande**	c/ de	Oficial	1967-04-19				San José	c/ del Regi-miento 13 Ligero crta. de Valdevilla (1999) c/ Polígono el palo (1975)	Jardín de Cabeza Grance Sin salida	Entrada por la calle del Regimiento 13 ligero y salida al jardín de Cabeza Grande	Nueva denominación por acuerdo de la Comisión Municipal Permanente de 1967.04.19 (A.M.Sg., sign. 1622-35)
138	**Cabeza Grande**	jrd. de	Oficial	2008.09.30				San José	Confluencia de calles		Se encuentra entre las calles del Procurador Sindical, de Cabeza Grande, del Regimien-to 13 Ligero y de la Av Gerardo Diego	Nueva denominación por acuerdo de Sesión Muni-cipal de 2008.09.30
139	**Cabritería**	c/ de	Oficial	Histórico (Cuatro Calles)		callejuela de los Judíos (A. Ruiz, 1980: 10; 2008: 15) (Aljama Hebrea) C/ de la Baldresería (Ruiz Hernando, 1982: 65) c/ de Rivas Orozco (parcial)	San Miguel	San Miguel	c/ del Cronista Lecea c/ de la Herrería (1935; 1918; 1879; 1868)	c/ Valdeláguila plz. del Potro (1935; 1918) c/ del Caño Seco (1879; 1868)	Entrada por la c/ dd Cronista Lecea y va a dar a la c/ Valdeláguila	Pertenece a las Cuatro calles Hasta mitad de s. XX no llegaba más que a la plz. dd Potro. El tramo restante se denominaba c/ de Juan Rivas Orozco. cjla. de los Judíos (Ruiz Hernando, 2008: 10) Longitud reducida
140	**Cabritería**	cjón. de	Oficial	Histórico	cjón. del Vainero (desde 1990.02.10)			San Miguel	c/ de Cabrite-ría (1935) c/ Cronista Lecea (1975)	sin salida (1975)		Está equivocada la reseña de (1975) Cambio de denominación por acuerdo de Sesión Municipal de 1990.02.10 (A.M.Sg., sign. 3266-4)
141	**Cáceres**	c/ de	Oficial	Entre 1975-1999				Ntra. Sra. del Carmen	c/ de los Tejedores	al campo	Desde la c/ de los Tejedores al campo	Sin información en A.M.Sg.
142	**Caídos de la División Azul**	c/ de los	Oficial	1955.04.29	c/ Tomasa de la Iglesia (desde 1996.04.22)			San José	ctra. de San Rafael (1975)	c/ de los Hermanos Martínez Aguilar (1975)		Nueva denominación en Sesión Municipal de 1955.04.29 (AC-1372) Pérdida de denominación por acuerdo de Sesión Municipal de 1996.04.22
143	**Caídos de la División Azul**	plz.	Oficial	Entre 1975-1999		c/ Mirador de los Artilleros		Stma. Trinidad	c/ de San Agustín (1999)	sin salida		
144	**Caída del agua**	c/ de la	Oficial	Histórico	c/ de San Vicente Ferrer (desde 1897)		Santo Tomás	Santo Tomás	c/ del Mercado (1879; 1868)	Camino Nuevo (1879; 1868)		Pérdida de denominación por moción del concejal Lotero en 1897.08.23 (A.M.Sg., sign. 691-40-4) (Chaves, 1998: 116)

	IDENTIFICACIÓN			DENOMINACIÓN			PARROQUIA		DESARROLLO			OBSERVACIONES
	Nombre	Tipo vía	Carácter	Inicio	Anterior	Anterior	1846	Actual	Entrada	Salida	Desarrollo	
145	**Caja de Ahorros**	plz. de la	Oficial	1974.04.26				Ntra. Sra. del Carmen	Confluencia de calles		Está entre la c/ de los Tejedores y del Marqués de Lozoya	Nueva denominación por acuerdo de Sesión Municipal de 1974.04.26 (A.M.Sg., sign. 1600-15) (A.M.Sg., sign. 5324-12)
146	**Calavera**	plz. de la		Histórico 1776 (AC-1105) (mención)				San Miguel	c/ de la Judería	Paseo del Rastro		Obras en la Plazuela de la Coronela, salida dd Paseo del Rastro y Puerta de la Luna.
147	**Calderón de la Barca**	plz. de	Oficial	1990.08.07		P.N.S. Bloques la Paz (P.1 y 2) y P.N.S. Bloques Funcionarios de tráfico (P.1. y 2) (hasta 1990.08.07)		Nueva Segovia/La Resurrección	Confluencia de calles		Entre las calles de Gerardo Diego y de Dámaso Alonso	Nueva denominación por acuerdo de Sesión Municipal de 1990.08.07 (A.M.Sg., sign. 3286-4) (AC-1488)
148	**Calvario**	ca. del	Oficial	Histórico Mención en 1879				Sin localizar				Aparece en el inventario de fincas urbanas y vías públicas pertenecientes al Ayuntamiento con fecha de 24 de mayo de 1879 (A.M.Sg., sign. 3321-16).
149	**Calvo Sotelo**	c/ de	Oficial	1940-1950	c/ General Gutiérrez Mellado (desde 1996.04.22)	c/ Alcalde Ronquillo (Folgado, 2009:137)		Santa Eulalia	tv. de Castillejos (1975)	tv. de José Antonio (1975)	Va desde la tv. de Castillejos hasta la c/ de Goya (tv. de José Antonio)	Designación en la década de 1940 (A.M.Sg., sign. 5363-26) Nueva denominación a raíz de la construcción del grupo de viviendas hacia 1940 Pérdida de denominación por acuerdo de Sesión Municipal de 1996.04.22
150	**Campillo / Campillo de San Antonio**	c/ del	Oficial	Histórico s. XV	c/ del Coronel Rexach (desde 1918.05.10)		Santa Eulalia	Santa Eulalia	c/ de los Cañuelos (1918; 1879; 1868)	pl. de la Universidad c/ de Cantarranas (1918; 1879; 1868)	Entre las c/ de los Cañuelos y la plz. de la Universidad	(Sáez y Romero, 1918:23) Pérdida de denominación por moción y acuerdo de Sesión Municipal de 1918.05.10 (AC-1282)
151	**Campillo / Campillo de San Antonio**	tv. del	Oficial	Histórico s. XV	tv. de San Antonio el Real		Santa Eulalia	Santa Eulalia	c/ de Campillo (1918)	c/ Maestranza (1918)	De la c/ del Campillo sale a la ctra. de la Maestranza	(Sáez y Romero, 1918:24)
152	**Campo**	c/ del	Oficial	1940-1950		Esquina de Santa Susana (popular)		San Frutos	Camino de la Luz	plz. de los Deportes	Desde el camino de la Luz hasta la c/ y la plz. de los Deportes	Designación en la década de 1940 (A.M.Sg., sign. 5363-26)
153	**Campo Azálvaro**	c/ de	Oficial	2008.09.30				Comunidad de Villa y Tierra de Segovia	av. de Don Juan de Borbón y Battemberg	av. de Don Juan de Borbón y Battemberg	Entrada y salida por la av. de Don Juan de Borbón y Battemberg, bordeando la plz. de Toros	Nueva denominación por acuerdo de Sesión Municipal de 2008.09.30
154	**Canaleja**	bjda. de la	Oficial	Histórico	c/ de Doctor Pichardo (parcial) (desde 1897)			San Millán	c/ Cervantes c/ de Juan Bravo (1935)	c/ de Arturo Merino, Doctor Pichardo y Santa Engracia c/ de Doctor Pichardo (1935)	Entrada por la c/ Cervantes, desde el mirador, y termina en la intersección de las calles de Arturo Merino, Doctor Pichardo y Santa	Correspondía antes de 1936 al primer tramo de bajada desde la c/ Cervantes, denominándose el resto del tramo c/ del Doctor Pichardo Pérdida de denominación por moción del concejal Lotero en 1897.08.23 (A.M.Sg., sign. 691-40-4)

	IDENTIFICACIÓN			DENOMINACIÓN			PARROQUIA		DESARROLLO			OBSERVACIONES
	Nombre	Tipo vía	Carácter	Inicio	Anterior	Anterior	1846	Actual	Entrada	Salida	Desarrollo	
											Engracia	
155	**Canaleja**	c/ de	Oficial	Histórico			Santa Columba/San Clemente/San Millán	San Millán	c/ de Arturo Merino c/ caño de la Canaleja (1975) c/ del Doctor Pichardo (1918) Puerta de los Picos (1879; 1868)	plz. del Doctor Gila plz. de San Millán (1975) c/ del Teniente Ochoa (1918) c/ del Carmen (1879; 1868)	Desde Arturo Merino con salida a la plz. del Doctor Gila	
156	**Canaleja**	rinconada de la (1918) ción. de la (1935)	Oficial	Histórico	c/ del Doctor Pichardo (parcial)			San Millán	c/ del Doctor Pichardo		Antiguamente conocido como rinconada de la Canaleja a una calle sin salida	Denominación en plano de Población (IGN) 1911
157	**Cándido, Mesonero Mayor de Castilla**	gta. de	Oficial	ca. 2010		plz. de Ezequiel González (plano de Población (IGN) 1911)		Puente de Santci Spiritus	pa. de Ezequiel González (1911)	Intersección entre el puente de Santci Spiritus y pa. de Ezequiel González (1911)		Sin información en A.M.Sg. Mencionado en Plano de Población (IGN) 1911
158	**Cándido López**	c/ de	Oficial	1974.04.26	c/ Granada (2,3,1 y 3) (desde 1990.08.07)			Ntra. Sra. del Carmen	c/ de los Tejedores	c/ Marqués de Lozoya al campo (1975)		Nueva denominación por acuerdo de Sesión Municipal de 1974.04.26 (A.M.Sg., sign. 1600-15) (A.M.Sg., sign. 5324-12) Cambio de denominación por acuerdo de Sesión Municipal de 1990.08.07 (A.M.Sg., sign. 3286-4) (AC-1488) Cambio de denominación de c/ Cándido López (8,10,1 y 3) a c/ Granada (2,4,1 y 3)
159	**Canonjías/Canongías**	tv. 1º de las	Oficial	Histórico	c/ Adolfo Sandoval (desde 1943)			San Andrés	c/ Daoiz	c/ Velarde	Conecta las calles Daoiz y Velarde	(Sáez y Romero, 1918:24) Denominación de 1º tv. de las Canonjías hacia 1943 según documento de archivo (A.M.S. 1348-52)
160	**Canonjías/Canongías**	tv. 2º de las	Oficial	Histórico	tv. de las Canonjías			San Andrés	c/ Daoiz (1918)	c/ Velarde (1918; 1911)	Conecta las calles Daoiz y Velarde	Mención en Sáez y Romero, 1918:24
161	**Canonjías/Canongías**	tv. de las	Oficial	Histórico		tv. 2º de las Canonjías		San Andrés	c/ Daoiz	c/ Velarde	Conecta las calles Daoiz y Velarde	
162	**Canonjía Nueva**	c/ de	Oficial	Histórico	c/ Daoiz (desde 1908.05.01)		Catedral/San Andrés	San Andrés	c/ del Marqués del Arco (1935) c/ de los Leones (1879; 1868)	plz. de Fermín Galán (1935) plz. del Alcázar (1879; 1868)	Conecta la plz. de la Merced con la de Juan Guas	Pérdida de denominación por acuerdo de Sesión Municipal de 1908.05.01 (AC-1266)
163	**Canonjía**	c/ de	Oficial	Histórico	c/ Velarde		Catedral/	San Andrés	c/ Pozuelo	plz. de Fermín	Desde la plz. de Juan	Pérdida de denominación por acuerdo de Sesión

	IDENTIFICACIÓN			DENOMINACIÓN			PARROQUIA		DESARROLLO			OBSERVACIONES
	Nombre	Tipo vía	Carácter	Inicio	Anterior	Anterior	1846	Actual	Entrada	Salida	Desarrollo	
	Vieja				(desde 1908.05.01)		San Esteban		(1935; 1879; 1868)	Galán (1935) plz. del Alcázar (1879; 1868)	Guas hasta la confluencia de las calles del Pozuelo y de las Descalzas	Municipal de 1908.05.01 (AC-1266)
164	**Cantarranas**	c/ de	Oficial	Histórico	c/ Alférez Provisional (primer tramo)(desde 1962.08.22)		Santa Eulalia	Santa Eulalia	plz. de la Universidad plz. Alto de los Leones (1999; 1975) plz. de Santa Eulalia (1935; 1918; 1911; 1879)	c/ de Miraflores plz. de Carrasco (1935; 1918; 1879;1879; 1868)	Desde la plz. del Alto de los Leones de Castilla hasta la c/ Miraflores.	Tramo de la antigua c/ de Cantarranas Modificación de la longitud de Cantarranas según acuerdo de Sesión Municipal de 1962.08.22
165	**Cantarranas**	bjda. de	Oficial	Histórico	posible c/ Peldaños (desde 1990.08.07)	c/ sin nombre		Santa Eulalia	c/ de José Zorrilla (1975) c/ de Pablo Iglesias (1935)	c/ de Blanca de Silos c/ de Alférez Provisional (1975) c/ de Cantarranas (1935)	Comunica el desnivel existente entre c/ de José Zorrilla y Blanca de Silos	Pérdida de denominación por acuerdo de Sesión Municipal de 1990.08.07 (A.M.Sg., sign. 3286-4) (AC-1488)
166	**Cantarranas**	tv. de	Oficial	Histórico	c/ del Doctor Baeza (desde 1897)			Santa Eulalia	c/ Alférez Provisional c/ de Cantarranas ((1935; 1918)	c/ de la Plata c/ de Pablo Iglesias (1935)	Desde la c/ del Alférez Provisional a la c/ de la Plata	Pérdida de denominación por moción del concejal Lotero en 1897.08.23 (A.M.Sg., sign. 691-40-4)
167	**Cantueso**	c/ del	Oficial	1970.11.06				Santo Tomás	pa. del Conde de Sepúlveda	c/ del Romero	Entrada por el pa. Conde Sepúlveda y da a la c/ del Romero (Colonia Varelo)	Nueva denominación por acuerdo de Sesión extraordinaria de 1970.11.06 (A.M.Sg., sign. 1622-17)
168	**Cañamón**	plz. de	Oficial	Histórico				Santa Eulalia	ctra. de la Maestranza	plz. del Cañamón	Prolongación del pa. de la ctra. de la Maestranza hasta plz. del Cañamón	Mención en Sesión Municipal de 1828.02.22, 1835.12.06 y 1905.03.06 (Santamaría, 1980:96)
169	**Caño**	plz. de	Oficial	Histórico s. XV	c/ Cabritería (parcial)(desde 1990.08.07)	plz. del 4 de agosto (Sáez y Romero, 1918:52) c/ del 4 de agosto plz. del Caño Seco		San Miguel	Plaza Mayor	Confluencia de calles c/ de la Cabritería (1918)	Entre la Plaza Mayor y las calles de la Cabritería y Valdeláguila	La Plaza de San Miguel recibió el nombre de Plaza del Caño (s. XV), Plaza menor de San Miguel (1532) y Plaza Chica de San Miguel (1536)
170	**Caño de la Judería**	plzla. del	Oficial	Histórico s. XV	c/ Caño de Barrionuevo c/ Barrionuevo			San Miguel	c/ de Barrionuevo			Dentro de la Judería. Corresponde al conocido posteriormente como caño de Barrionuevo (Ruiz Hernando, 1982:100)
171	**Caño de Barrionuevo**	plzla. del	Oficial	Histórico s. XVI	c/ Barrionuevo	plzla. del Caño de la Judería		San Miguel	c/ de Barrionuevo			Plazuela del Caño de Barrionuevo. Antiguo Caño de la Judería, a espaldas de la catedral (Ruiz Hernando, 1982:121)
172	**Caño**	c/ de	Oficial	Entre 1935 y	ca. 1952	pl. del Caño Grande		Santa Eulalia	c/ María de	c/ Larga	Entrada por la c/	Prolongación de la plz. de Caño Grande al restructu-

	IDENTIFICACIÓN			DENOMINACIÓN			PARROQUIA		DESARROLLO			OBSERVACIONES
	Nombre	Tipo vía	Carácter	Inicio	Anterior	Anterior	1846	Actual	Entrada	Salida	Desarrollo	
	Grande			1975					Pablos Cerezo c/ Alférez Provisional (2009; 1999; 1975)		Alférez Provisional hasta la c/ Larga	rar dicha zona (ca. 1952)
173	**Caño Grande**	plz. de	Oficial	Histórico				Santa Eulalia	c/ de Barrihuelo (1935; 1918)	c/ de Cantarranas (1935; 1918)	Confluencia de calles con entrada por la c/ de Barrihuelo y Cantarranas	Modificación tras desarrollo urbanístico
174	**Caño Grande**	tv. de	Oficial	Histórico	c/ María de Pablos Cerezo (desde 2016.04.01) c/ Sargento Provisional (desde 1973.03.20)			Santa Eulalia	c/ San Antón	c/ del Caño	Entrada por la c/ San Antón hasta la c/ del Caño	Pérdida de denominación por acuerdo de Sesión Municipal entre 1968-1973 (A.M.Sg., sign. 1603-2) Cambio denominación según acuerdo de Sesión Municipal de 1973.03.20 (Sargento Provisional)
175	**Caño Seco**	c/ del	Oficial	Histórico	plz. del Potro (desde 1898) c/ del 4 de agosto		San Miguel	San Miguel	Plaza Mayor	Confluencia de calles c/ de la Cabritería	Entre la Plaza Mayor y las calles de la Cabritería y Valdeláguila	
176	**Caño Seco**	plz. del plzla. del	Oficial	Histórico				San Miguel				Puede ser una denominación del Caño en la plaza del Potro.
177	**Caño de la Canaleja**	c/ del	Oficial	Histórico	c/ de Arturo Merino (desde 1978.12.27)			San Millán	c/ del Doctor Pichardo (1975) c/ de la Canaleja (1935; 1918)	c/ de San Millán (1975) c/ del Juego de la Pelota (1935; 1918)	Se entra por la calle de la Canaleja y se sale a la del Juego de la Pelota	Pérdida de denominación en acuerdo de Sesión Municipal de 1978.12.27 (A.M.Sg., sign. 1600-22)
178	**Caño de San Martín**	plz. de	Oficial	Histórico	Plz. de San Martín			San Martín				(Ruiz Hernando 1982:66)
179	**Caño de San Roque**	tv. de	Oficial	Histórico				San Millán	c/ de la Fuente de San Roque (1911)	c/ del Jardín de San Roque (1911)	Comienzo en la calle de la Fuente de San Roque hasta entroncar con la c/ del Jardín de San Roque	Desde la construcción de los Jardinillos. Sin información en Archivo
180	**Cañuelos**	c/ de los	Oficial	Histórico			El Salvador	El Salvador	c/ de los Batanes plz. de El Salvador (1935; 1918) c/ Romero (1879; 1868)	c/ del Coronel Rexach ctra. de San Ildefonso (1935; 1918) c/ del Campillo de San Antonio (1879; 1868)	Paralelo al Acueducto es su primer tramo visible. desde la c/ de los Batanes hasta la confluencia de la av del Padre Claret y la c/ dd Coronel Rexach	
181	**Capitán**		Oficial	1955.04.29	c/ de Berlín			San José	c/ de Tomasa	ctra. de	Entra por la c/ de	Nueva denominación por la Comisión Permanente

	IDENTIFICACIÓN			DENOMINACIÓN			PARROQUIA		DESARROLLO			OBSERVACIONES
	Nombre	Tipo vía	Carácter	Inicio	Anterior	Anterior	1846	Actual	Entrada	Salida	Desarrollo	
	Perteguer				(desde 2016.04.01)				de la Iglesia c/ de los Caídos de la División Azul (1975)	Valdevilla al campo (1975)	Tomasas de la Iglesia con salida peatonal a la ctra. de Valdevilla	en sesión de 1956.05.24 Pérdida de denominación por acuerdo de Sesión Municipal de 2016.04.01
182	**Capitán Ruiz de Alda**	c/ de	Oficial	1905.04.09	c/ Teodosio el Grande (desde 1996.04.22)	c/ del Angelete (Sáez y Romero, 1918:8)		El Salvador	plz. del Azoguejo	c/ del Pintor Montalvo	Conecta la plz. del Azoguejo con c/ del Pintor Montalvo	Cambio denominación por la Comisión Permanente en sesión de 1926 (A.M.Sg., sign. 738-56) Pérdida de denominación por acuerdo de Sesión Municipal de 1996.04.22
183	**Capitanes de Paz y Orduña**	c/ de	Oficial	1923.12.03	c/ Judería Vieja (desde 1990.02.10)			San Andrés	c/ de la Judería Vieja (1975; 1935)	c/ de Barrio Nuevo (1975; 1935)	Conecta la c/ de la Judería Vieja con la de Barrio Nuevo	Cambio de denominación en 1923.12.03 (A.M.Sg. sin expte.) Pérdida de denominación por acuerdo de Sesión Municipal de 1990.02.10 (A.M.Sg., sign. 3266-4)
184	**Capuchinos**	bjda. de	Oficial	Histórico s. XVII (Convento de Capuchinos)	c/ Eugenio de la Torre "Torreajero" (desde 1990.08.07)	cja. del Enano (nombrado en 1862) (solicitud de huecos en la zona de la casa que da a la calleja del Enano (Sign. 753-6-3)		San Esteban	plz. de San Esteban (1975)	c/ del Doctor Velasco (1975)		Cambio de denominación por acuerdo de Sesión Municipal de 1996.04.22
185	**Capuchinos**	plz. de los plzla. de los	Oficial	Histórico s. XVII (Convento de Capuchinos)			San Esteban	San Esteban	Confluencia de calles c/ de Yza Gidelli (1999) c/ Capuchinos Alta (1935) c/ Valdeláguila (1879; 1868)	c/ de San Quirce (1999; 1935; 1879; 1868)	Entre la c/ San Quirce, Capuchinos Alta e Yza Gidelli	
186	**Capuchinos Alta**	c/ de los	Oficial	Histórico s. XVII (Convento de Capuchinos)			San Esteban	San Esteban	c/ de la Trinidad (1918)	plz. de los Capuchinos (1918)	Desde la c/ de la Trinidad hasta la plz. de los Capuchinos	
187	**Capuchinos Baja**	c/ de los	Oficial	Histórico s. XVII (Convento de Capuchinos)	c/ Yza Gidelli (desde 1996.04.22)		San Esteban	San Esteban	plz. de Capuchinos baja	c/ Doctor Velasco	Cuesta, sin apenas casas desde la plz. de Capuchinos baja a la c/ del Doctor Velasco	Cambio de denominación por acuerdo de Sesión Municipal de 1996.04.22
188	**Capuchinos**	tv. de	Oficial	Histórico s. XVII	c/ María Zambrano (desde 1990.08.07)			San Esteban	plz. de San Esteban	c/ Capuchinos alta c/ Capuchinos alta (1918) c/ Capuchinos (1935)	Desde la plz. de San Esteban a la c/ de Capuchinos alta	Cambio de denominación por acuerdo de Sesión Municipal de 1996.04.22 (Sáez y Romero, 1918:31) En el plano de Población (IGN) de 1911 viene indicada como Travesía de San Quirce. Se asume que es un error del plano, ya que con la misma denominación señala la existente entre la plz. de la Trinidad y la c/ de San Quirce
189	**Carboneros**	cta. de los	Popular	1861-1862 (AC-1189)				Santa Eulalia				Mención de la cuesta de los Carboneros, frente a la puerta de San Eulalia (AC-1189)

	IDENTIFICACIÓN			DENOMINACIÓN			PARROQUIA		DESARROLLO			OBSERVACIONES
	Nombre	Tipo vía	Carácter	Inicio	Anterior	Anterior	1846	Actual	Entrada	Salida	Desarrollo	
				(mención)								
190	**Cárcel**	c/ de	Oficial/Popular	Histórico				San Martín				Puede corresponder a la c/ de Juan Bravo
191	**Cardadores**	c/ de los	Oficial	1905.05.11				San Frutos	c/ Alfonso VI	c/ de Ávila c/ de Parque Rosales (1999, 1975)	Entre la c/ de Alfonso VI y la de Ávila	Nueva denominación por acuerdo de Sesión Municipal de 1958 (A.M.Sg., sign. 1622-24)
192	**Cardenal Zúñiga**	c/ del	Oficial	1795 (creación) 1897 (denominación)				San Lorenzo	plz. de San Lorenzo	pa. de Santo Domingo de Guzmán ctra. de Arévalo (1975)	Entre la plz. de San Lorenzo y el pa. de Santo Domingo de Guzmán	Creación por acta de Sesión de 1795.11.11 Nueva denominación según moción del concejal Lotero en 1897.08.23 (A.M.Sg., sign. 691-40-4)
193	**Carlos I**	plz. de	Oficial	1990.08.07		c/ sin nombre (hasta 1990.08.07)		Ntra. Sra. del Carmen	Confluencia de calles		A espaldas de la iglesia del Carmen, entre las calles del Doctor Hernando, de Alfonso VI, de Felipe II y de Pascual Marín	Nueva denominación por acuerdo de Sesión Municipal de 1990.08.07 (A.M.Sg., sign. 3286-4) (AC-1488)
194	**Carlos Martín Crespo y Luis Martín García Marcos**	jrd. de	Oficial	2001.11.29		plz. de los Caídos (hasta 2º mitad s. XX) tv. de San Agustín (hasta 2001.11.29)		Stma. Trinidad	Confluencia de calles		desde la c/ y tv. de San Agustín, sin salida	Cambio de denominación por acuerdo de Sesión Municipal de 2001.11.29
195	**Carmen**	bjda. del	Oficial	Histórico s. XVI		tv. del Carmen		San Millán	c/ de Cervantes	av. del Acueducto av. de Fernández Ladreda (2009, 1975)	Conecta el desnivel existente entre la c/ de Cervantes y la av. del Acueducto	
196	**Carmen**	c/ del	Oficial	Histórico s. XVI			Santa Columba/ San Clemente	San Millán	av. del Acueducto av. de Fernández Ladreda (1999, 1975) c/ de Peracota (1918) plz. del Carmen (1935; 1879; 1868)	plz. del Doctor Gila plz. de San Millán (1918) plz. de los Mártires de la Libertad (1935) c/ Juego de la Pelota (1879; 1868)	Entre av. del Acueducto hasta la plz. del Doctor Gila	Antiguamente según Sáez discurría entre la c/ de Peracota a la de Caballares o plz. de San Millán (Sáez y Romero, 1918:31)
197	**Carmen**	cta. del		Histórico	c/ del Padre Scio (desde 1897)			San Millán	bjda. de la Canaleja c/ Doctor Pichardo (1975; 1935; 1918)	c/ de Santa Engracia	Desde la Bajada de la Canaleja a la c/ de Santa Engracia	Pérdida de denominación por moción del concejal Lotero en 1897.08.23 (A.M.Sg., sign. 691-40-4)

	IDENTIFICACIÓN			DENOMINACIÓN			PARROQUIA		DESARROLLO			OBSERVACIONES
	Nombre	Tipo vía	Carácter	Inicio	Anterior	Anterior	1846	Actual	Entrada	Salida	Desarrollo	
198	**Carmen**	plz. del plzla.	Oficial	Histórico	av. del Acueducto (desde 2015.01.30)	av. de Fernández Ladreda (desde 1950.04.26)		San Millán	c/ Peracota (1935; 1918)	c/ del Carmen (1935; 1918)	Encuentro de la c/ Peracota de del Carmen	Pérdida de denominación por Sesión de Comisión Permanente de 1950.04.26
199	**Carmen**	tv. del	Oficial	Histórico	bjda. del Carmen			San Millán	c/ de Cervantes (1935; 1918)	plz. del Carmen (1935; 1918)	Bajada del Carmen por las escaleras	
200	**Carnicería de San Francisco**	plz. de	Popular	Histórico	plz. de Día Sanz (desde 1879; 1879.12.27) plz. del Colegio de Artillería (ca. 1865.02.15)	plz. de San Francisco plz. del Instituto		El Salvador	Confluencia de calles		Entre las calles de Fernán García, de San Alfonso Rodríguez, de Almira y del Pintor Montalvo	Mención en 1726.05.26 para concesión de licencia para cambiar el caño de sitio (AC-1067) Pérdida de denominación por moción de Antonino Sancho 1879 (1879.12.27)
201	**Carnicería**	plz. de la	Oficial	Histórico s. XVI				San Esteban	Sin localizar			Situado en el barrio de San Esteban (Ruiz Hernando, 1982:122; 144: nota 21)
202	**Carnicería**	c/ de la		Histórico	c/ de la Herrería (Ruiz Hernando, 1982: 65)			San Miguel	c/ de la Herrería			La manzana que se extiende al lado sur de la plazuela, delimitada a sus espaldas por la calle de la Herrería, era donde se asentaban las carnicerías. llamadas desde 1387 Carnicerías Mayores.
203	**Carrasco**	plz. del plzla. del	Oficial	Histórico			Santa Eulalia	Santa Eulalia	Confluencia de calles c/ de Pablo Iglesias (1935)	c/ del Rancho (1935)	Situado entre las calles de Cantarranas y Rancho y la tv. de Castillejos	
204	**Carretas**	c/ de las	Oficial	Histórico			San Millán	San Millán	plz. de la Tierra	pa. Ezequiel González c/ de Pelaires (1918) c/ de San Millán (1879)	Desde la plz. de la Tierra hasta el pa. Ezequiel González	
205	**Carretas**	tv. de	Oficial	Entre 1868-1911	c/ de los Carros (desde 1990.07.08) c/ de Félix Gila (desde 1912.11.29)			San Millán	plz. del Doctor Gila plz. de los Mártires de la Libertad (1935) plz. de San Millán (1879; 1868)	c/ de las Carretas plz. de la Tierra (1879; 1868)	Desde la plz. del Doctor Gila a la c/ de las Carretas	Cambio de denominación por acuerdo de Sesión Municipal de 1912.11.29 (AC-1272) Pérdida de denominación por acuerdo de Sesión Municipal de 1990.08.07 (A.M.Sg., sign. 3286-4) (AC-1488)
206	**Carros**	c/ de los	Oficial	1990.08.07		tv. de carretas (hasta 1990.08.07)		San Millán	plz. del Doctor Gila	c/ de las Carretas	Desde la plz. del Doctor Gila a la c/ de las Carretas	Cambio de denominación por acuerdo de Sesión Municipal de 1990.08.07 (A.M.Sg., sign. 3286-4) (AC-1488)
207	**Casa de la Moneda**	c/ de	Oficial		c/ la Moneda	tv. al puente del Parral (1935) bjda. a la fábrica de		San Marcos	bjda. del Arco de Santiago	Puente de la Casa de la Moneda	Es un camino que va desde la bajada del Arco de Santiago a la	(Sáez y Romero, 1918:33) Sin información en A.M.Sg.

	IDENTIFICACIÓN			DENOMINACIÓN			PARROQUIA		DESARROLLO			OBSERVACIONES
	Nombre	Tipo vía	Carácter	Inicio	Anterior	Anterior	1846	Actual	Entrada	Salida	Desarrollo	
						harinas (plano de Población (IGN) 1911)					Alameda	
208	**Casa de la Tierra**	plz. del plzla. del	Oficial	Histórico s. XVIII	plz. de la Tierra		San Clemente/San Millán	San Millán	c/ del Carmen (1918)	c/ de Carretas (1918)	Está comprendida entre la calle del Carmen y la de Carretas	
209	**Castellana**	c/ de la	Oficial	1913.05.09	c/ de Anselmo Carretero (desde 1913.05.09)	ca. de la fábrica de Anselmo Carretero		San Lorenzo	c/ de Anselmo Carretero	c/ de Las Nieves crta. de Boceguillas (1935)	Entrada por la c/ Anselmo Carretero y salida a la c/ de las Nieves	Pérdida de denominación por acuerdo de Sesión Municipal de 1913.05.09 (AC-1274)
210	**Castellana**	plz. de la	Oficial	1990.08.07		av. Vía Roma (hasta 1990.08.07)		San Lorenzo	Confluencia de calles		Entre las calles Anselmo Carretero, de la Castellana y de las Nieves	Cambio de denominación por acuerdo de Sesión Municipal de 1990.08.07 (A.M.Sg., sign. 3286-4) (AC-1488)
211	**Castillejo/Castillejos**	c/ de	Oficial	Histórico			Santa Eulalia	Santa Eulalia	plz. de Carrasco	c/ de los Arroyos salida al campo (1879)	Parte de la plz. de Carrasco y va a la c/ de los Arroyos	(Sáez y Romero, 1918:35) Desaparecida tras la creación de la av. de la Constitución
212	**Castillejo/Castillejos**	plz. del	Oficial	Histórico			Santa Eulalia	Santa Eulalia	c/ del Castillejo (1918) c/ de Cantarranas (1935)	c/ del Alcalde Ronquillo (1918) av. del General Santiago (1935)	Está comprendida entre las calles del Castillejo y del Alcalde Ronquillo	(Sáez y Romero, 1918:35) Desaparecida tras la creación de la av. de la Constitución
213	**Castillejos/Castillejo**	tv. de los	Oficial	Histórico			Santa Eulalia	Santa Eulalia	av. de la Constitución av. de José Antonio (1975) plz. de los Castillejos (1935)	c/ del Rancho c/ de Onésimo Redondo (1975) plz. del Carrasco (1935) c/ de Cantarranas (1918)	av. de la Constitución y salida por la c/ del Rancho	(Sáez y Romero, 1918:35) Antiguamente conectaba con la c/ dd Castillejo, desaparecida parcialmente tras la creación de la av. de la Constitución. Modificado tras la actuación urbanística
214	**Castillo de Castilnovo**		Construcción	1905.05.29	c/ del Alcázar 5 (desde 1990.08.07)			El Salvador	c/ de los Castillos	c/ de la Luz	Entrada por la c/ de los Castillos y salida a c/ de la Luz	Cambio de denominación por acuerdo de Sesión Municipal de 1990.08.07 (A.M.Sg., sign. 3286-4) (AC-1488)
215	**Castillo de Coca**		Construcción	1905.05.29	c/ del Torreón 1 (desde 1990.08.07)			El Salvador	c/ del Parque	c/ de los Castillos	Entrada por la c/ dd Parque y salida por la c/ de los Castillos	Cambio de denominación por acuerdo de Sesión Municipal de 1990.08.07 (A.M.Sg., sign. 3286-4) (AC-1488)
216	**Castillo de Cuellar**		Construcción	1905.05.29	c/ del Torreón 3 (desde 1990.08.07)			El Salvador	c/ del Parque	c/ de los Castillos	Entrada por la c/ dd Parque y salida por la c/ de los Castillos	Cambio de denominación por acuerdo de Sesión Municipal de 1990.08.07 (A.M.Sg., sign. 3286-4) (AC-1488)
217	**Castillo de Pedraza**		Construcción	1905.05.29	c/ del Alcázar 3 (desde 1990.08.07)			El Salvador	c/ de los Castillos	c/ de la Luz	Entrada por la c/ de los Castillos y salida a c/ de la Luz	Cambio de denominación por acuerdo de Sesión Municipal de 1990.08.07 (A.M.Sg., sign. 3286-4) (AC-1488)

	IDENTIFICACIÓN			DENOMINACIÓN			PARROQUIA		DESARROLLO			OBSERVACIONES
	Nombre	Tipo vía	Carácter	Inicio	Anterior	Anterior	1846	Actual	Entrada	Salida	Desarrollo	
218	**Castillo de Turégano**		Construcción	1905.05.29	c/ del Alcázar 1 (desde 1990.08.07)			El Salvador	c/ de los Castillos	c/ de la Luz	Entrada por la c/ de los Castillos y salida a c/ de la Luz	Cambio de denominación por acuerdo de Sesión Municipal de 1990.08.07 (A.M.Sg., sign. 3286-4) (AC-1488)
219	**Castillos**	c/ de los	Oficial	1990.08.07		c/ sin nombre (Alcázar de Segovia, iz.; Alcázar de Segovia, dcha.) (hasta 1990.08.07)		San Frutos	c/ de los Bomberos	c/ del Prado	Desde la c/ de los Bomberos a la c/ del Prado	Cambio de denominación por acuerdo de Sesión Municipal de 1990.08.07 (A.M.Sg., sign. 3286-4) (AC-1488)
220	**Catorcena**	c/ de la	Oficial	1905.03.11		tv. de San Facundo (hasta 1897)		Stma. Trinidad	plz. de San Facundo	plz. del Conde de Alpuente	Entre la plz. San Facundo a la plz. del Conde de Alpuente	Cambio de denominación según moción del concejal Lotero en 1897.08.23 (A.M.Sg., sign. 691-40-4)
221	**Cebada**	plz. de la	Oficial	Histórico s. XI	Plaza Mayor (parcial)			San Miguel	Plaza Mayor (parcial)			A los pies de la iglesia de San Miguel en su primigenia ubicación
222	**Celinda**	c/	Oficial	2016.04.01		c/ del General Varela (hasta 2016.04.01) (parcial)		Santo Tomás	pa. del Conde de Sepúlveda	c/ del Lirio	Entrada por el pa. del Conde de Sepúlveda y salida por la c/ del Lirio	Cambio de denominación por acuerdo de Sesión Municipal de 2016.04.01
223	**Cementerio**	ca. al	Oficial	Histórico s. XIX	c/ de San Gabriel			El Salvador	ctra. de la Cueva de la Zorra (1911)	sbda. al Cementerio (1911)		
224	**Cementerio**	sbda. al	Oficial	Histórico s. XIX	c/ Ángel de la Guarda			El Salvador	ctra. de San Ildefonso (1911)	Cementerio (1911)	Subida al cementerio desde la ctra. de San Ildefonso a la altura de la Pocilla	
225	**Centro Segoviano de Madrid**	plz. del	Oficial	1974.04.26				Ntra. Sra. del Carmen	c/ del Marqués de Lozoya	c/ de los Tejedores	Entre las calles del Marqués de Lozoya y de los Tejedores	Nueva denominación por acuerdo de Sesión Municipal de 1974.04.26 (A.M.Sg., sign. 1600-15) (A.M.Sg., sign. 5324-12)
226	**Cepones**	ctra. de	Oficial					Santo Cristo del Mercado				Arreglo del camino desde la Plaza de Toros, pasando por la maestranza a empalmar con la carretera de Cepones, para que el Rey pueda ir a Riofrío estando en La Granja, sin atravesar las calles de la ciudad. Aprobación dd Gobierno Político; se da comienzo (viene el Rey el día 10) Cepones: ermita de la Losa (edificio en la intersección de la Nacional 603, carretera de Madrid con La Losa/Navillas)
227	**Cerrillo**	c/ del	Oficial Topónimo	Histórico				El Salvador	plz. de San Justo	c/ Alamillo ctra. de San Ildefonso (1935; 1918)	desde la plz de San Justo hasta la c/ del Alamillo	
228	**Cerrillo**	ca. del	Oficial Topónimo	Histórico				El Salvador	c/ del Cerrillo (1911)	ctra. de San Ildefonso (1911)		
229	**Cerro de las Nieves**	c/ del	Oficial Topóni-	Entre 1935 y 1975				San Lorenzo	Confluencia de calles		Entre las calles del Rosario y del Puente del río Ciguiñuela y	

	IDENTIFICACIÓN			DENOMINACIÓN			PARROQUIA		DESARROLLO			OBSERVACIONES
	Nombre	Tipo vía	Carácter	Inicio	Anterior	Anterior	1846	Actual	Entrada	Salida	Desarrollo	
			mo								salida por la c/ del Terminillo	
230	**Cerro de las Nieves**	tv. del	Oficial Topónimo		c/ del Arpa (desde 1990.08.07)			San Lorenzo	c/ de las Nieves (1975)	Terminillo Alto		Perdida de denominación por acuerdo de Sesión Municipal de 1990.08.07 (A.M.Sg., sign. 3286-4) (AC-1488)
231	**Cervantes**	c/ de	Oficial		c/ de Zuloaga (desde 1914.01.14)	tv. 2º de San Agustín (hasta 1914.01.14)		Stma. Trinidad	c/ de San Agustín	plz. de Colmenares	Desde la c/ de San Agustín hasta la plz. de Colmenares	Nueva denominación por acuerdo de Sesión Municipal de 1914.01.14 (AC-1276) (c/ de Zuloaga)
232	**Cervantes**	c/ de	Oficial	1905.04.26		c/ de la Pellejería (siglo XIV) Real del Carmen (hasta 1905.04.26)		San Millán	c/ de Juan Bravo	plz. del Azoguejo	Desde la c/ de Juan Bravo hasta la plz. del Azoguejo	Cambio de denominación por acuerdo de Sesión Municipal de 1905.04.26 (AC-1263)
233	**Chamberí**	lugar	Oficial	Histórico s. XVIII				Comunidad de Villa y Tierra de Segovia				En relación con el nacimiento de la ciudad de Chamberí, por debajo de los Depósitos de agua. Histórico (finales s. XVIII) La Ratina/Retina (artilugio par frisar los paños, sacar los pelos a los paños)
234	**Chamberí**	jrd. de	Oficial	2008.09.30				Comunidad de Villa y Tierra de Segovia	Confluencia de calles		Se encuentra entre la ctra. de Valdevilla, las calles del Sexmo de Cassarrubios y de los procuradores del Común y la av. de Don juan de Borbón y Battemberg	Nueva denominación por acuerdo de Sesión Municipal de 2008.09.30
235	**Charcas**	ca. de las P. de las	Popular	Histórico		Paseo Nuevo Paseo del Conde de Sepúlveda		Varios	Glorieta del Voluntariado	Av. del Obispo Quesada	Nace de la glorieta del Voluntariado, donde entronca con el paseo de Ezequiel González, y discurre hasta llegar a otra rotonda en la que se bifurca en la calle de José Zorrilla y la avenida del Obispo Quesada.	(Sáez y Romero, 1918:44-45)
436	**Gil de Hontañón**	escl. de	Oficial	2011.01.31		cjón. de Martínez Campos (1911) tv. de la Refitolería (hasta 2011.01.31)		San Andrés	c/ de la Refitolería	c/ de Martínez Campos		Cambio de denominación por acuerdo de Sesión Municipal de 2011.01.31
237	**Ciguiñuela**	tv. del	Oficial	Entre 1918 y 1935				San Lorenzo	c/ del Puente del Ciguiñuela (1935)	ca. de Bernuy (1935)	Entre la c/ del Puente del Ciguiñuela con salida al camino de Bernuy	
238	**Cintería**	c/ de la	Oficial	Histórico Mención en	c/ de Isabel la Católica (desde	c/ Zapatería -Nueva- (desde s. XIV 1373	San Miguel	San Miguel	Plz. de la Constitución	plz. del Corpus (1879; 1868)	Desde la Plaza de la Constitución (Mayor)	Pérdida de denominación por acuerdo de Sesión Municipal de 1892.03.09 (Actas AC-1239)

	IDENTIFICACIÓN			DENOMINACIÓN			PARROQUIA		DESARROLLO			OBSERVACIONES
	Nombre	Tipo vía	Carácter	Inicio	Anterior	Anterior	1846	Actual	Entrada	Salida	Desarrollo	
				1663	1892.03.09)	(Ruiz Hernando 1982:66) hasta 1529) (Ruiz Hernando, 1982:126)			(1879; 1868)		hasta la plz. del Corpus	
239	**Cirilo Rodríguez**	pl. .de	Oficial	1990.08.07		calle sin nombre plz. de San Agustín (hasta 1990.08.07)		Stma. Trinidad	c/ de San Agustín		Acceso por San Agustín	Cambio de denominación por acuerdo de Sesión Municipal de 1990.08.07 (A.M.Sg., sign. 3286-4) (AC-1488)
240	**Claudio Moreno**	c/ de	Oficial	Entre 1935-1975				San Frutos	c/ de Lérida	c/ de Tours al campo (1999, 1975)	Desde la c/ de Lérida a la c/ de Tours	Sin información en A.M.Sg.
241	**Clavel**	c/ de	Oficial	1962-1968				Santo Tomás	pa. de Ezequid González	c/ del Laurel al campo (1999, 1975)	Confluencia de los paseos de Ezequiel González y Conde Sepúlveda hasta la c/ del Laurel	Nueva denominación por acuerdo de Sesión Municipal (1962-1968) (A.M.Sg., sign. 3334-13)
242	**Coalla**	plz. de	Oficial	Histórico s. XV	plz. del Tesorero plz. del Jardín de Mauricio Fromkes (desde 1961)			San Esteban	c/ de Velarde	Bajada de la Cuesta del Doctoral	Entrada por la c/ de Velarde y salida por la bajada de la Cuesta del Doctoral	Desde siglo XV (Ruiz Hernando, 1982:85) Pérdida de denominación tras la construcción del jardín (1961) (Santamaría: web)
243	**Coca**	c/ de	Oficial	1962-1968				San Lorenzo	c/ de Santa María de Nieva av. de Vía Roma (1975)	c/ de Cuellar c/ de Sepúlveda (1975)	Desde la c/ de Santa María de Nieva hasta la c/ de Cuéllar	Nueva denominación por acuerdo de Sesión Municipal (1962-1968) (A.M.Sg., sign. 3334-13)
244	**Coches**	c/ de	Oficial	1881 (mención)				San Millán	av. Fernández Ladreda c/ del Gobernador Fernández Jiménez (1935) c/ del Escultor Marinas	c/ del Roble	Desde la av. de Fernández Ladreda hasta la c/ del Roble	Mención en 1881 (A.M.Sg., sign. 931-19) Modificación de trazado
245	**Cofradía de la Piedad**	c/ de la	Oficial	2016.04.01		c/ del Comandante González (hasta 2016.04.01)		San José	av. de la Constitución	c/ de los Hermanos Martínez Aguilar	Entrada por la Av de la Constitución y salida por c/ de los Hermanos Martínez Aguilar	Cambio de denominación el 2016.04.01
246	**Colegio de Artillería**	plz. del	Oficial	1865.02.15 (mención)	plz. de Día Sanz (desde 1879; 1879.12.27) plz. del Instituto (1911)	plz. de la Carnicería de San Francisco plz. de San Francisco		El Salvador	Confluencia de calles		Entre las calles de Fernán García, de San Alfonso Rodríguez, de Almira y del Pintor Montalvo	Mención de denominación por acuerdo de Sesión Municipal de 1865.02.15 (AC-1191) Pérdida de denominación por moción de Antonino Sancho 1879; 1879.12.27
247	**Colmenares (1º ubica-**	plz. de	Oficial	1910.08.12	plz. del Conde de Cheste	plz. de San Juan (Ruiz Hernando, 1982:129)		Stma. Trinidad	c/ de San Agustín (1935)	c/ del Taray (1918)		Cambio de denominación por acuerdo de Sesión Municipal de 1910.08.12 (AC-1268)

	IDENTIFICACIÓN			DENOMINACIÓN			PARROQUIA		DESARROLLO			OBSERVACIONES
	Nombre	Tipo vía	Carácter	Inicio	Anterior	Anterior	1846	Actual	Entrada	Salida	Desarrollo	
	ción)								c/ de los Zuloaga (1918)			
248	**Colmenares (2º ubicación)**	plz. de	Oficial	REVISAR TODO ESTO		plz. de San Pablo		Stma. Trinidad	Confluencia de calles	0	Entre las c/ de los Zuloaga, de Luis Felipe de Peñalosa, de Luis Martín Marcos y del Taray	
249	**Colmenares**	tv. de	Oficial	1975.11.25	c/ Luis Martín Marcos (desde 1975.11.29)			Stma. Trinidad	plz. de Colmenares (1975; 1918)	plz. del Conde Cheste (1975; 1918)	Es un callejón entre las plazuelas de Colmenares y del Conde de Cheste	Cambio de denominación por acuerdo de Sesión Municipal de 1975.11.29 (A.M.Sg., sign. 5324-12)
543	**Juan Guas**	plz. de	Oficial	1996.04.22		plz. del Alcázar c/ Velarde (28 y 30) (hasta 1996.04.22) c/ Daoiz (25 y 27) (hasta 1996.04.22)		San Andrés	Confluencia de calles		Confluencia de las calles del Pozo de las Nieves, de Velarde, De Daoíz, de la ronda de Juan II y de la plz. de la Reina Victoria Eugenia	Cambio de denominación por acuerdo de Sesión Municipal de 1996.04.22 Cambio de denominación de c/ Velarde 28 y 30 a plzla. Juan Guas 4 y 3 Cambio de denominación c/ Daoiz 25 y 27 por plzla. Juan Guas 1 y 2
251	**Comandante González**	c/ del	Oficial	1955.04.29	c/ de la Cofradía de la Piedad (desde 2016.04.01)			San José	av. de la Constitución c/ del Capitán Perteguer (1975)	c/ Tomasa de la Iglesia c/ de los Hermanos Martínez Aguilar (2009, 1975) c/ del Capitán Perteguer (1999)		Nueva denominación por la Comisión Permanente en sesión de 1956.05.24 Cambio de denominación desde el 2016.04.01
252	**Compañía**	plzla. de la	Oficial	plz. del Seminario				San Martín/San Román	San Martín	plz. de los Espejos (1935; 1918)	plz. del Seminario (1935; 1918)	(Sáez y Romero, 1930:74)
253	**Comunidad y Tierra de Segovia**	c/ de la	Oficial	2008.09.30				Comunidad de Villa y Tierra de Segovia	Confluencia de calles		Va desde la av. de Don Juan de Borbón y Battemberg hasta la confluencia de las calles del Procurador Síndico, del Regimiento 13 Ligero y de Mirasierra	Nueva denominación por acuerdo de Sesión Municipal de 2008.09.30
254	**Conchas**	c/ de la	Oficial	Histórico s. XVI				San Millán/Santa Eulalia	c/ de José Zorrilla c/ del Mercado (1879; 1868)	c/ de Cantarranas c/ de Miraflores (c/ de Cantarranas parcial) (1935; 1918; 1879;	Desde José Zorrilla hasta la c/ de Cantarranas	

	IDENTIFICACIÓN			DENOMINACIÓN			PARROQUIA		DESARROLLO			OBSERVACIONES
	Nombre	Tipo vía	Carácter	Inicio	Anterior	Anterior	1846	Actual	Entrada	Salida	Desarrollo	
										1868)		
255	**Concepción**	c/ de la			c/ Almira (desde 1908.05.01)			El Salvador	c/ Cañuelos	plz. de Día Sanz	Paralelo al Acueducto, entre c/ Cañuelos y plz. día Sanz	(Folgado, 2009:33) Mención en expte de empedrado de la calle Concepción, desde San Francisco a San Antonio (A.M.Sg. 711-26)
256	**Concilio de Trento**	c/ de	Oficial	1955.04.29				Ntra. Sra. del Carmen	c/ de los Tercios Segovianos	c/ Enrique IV		Nueva denominación en Sesión Municipal de 1955.04.29 (AC-1372)
257	**Conde / Conde de Puñonrostro**	plz de	Histórico	1609 (mención)	plz. de los Huertos (delimitado)			San Martín				Mención en documento de 1609 (Ruiz Hernando, 2015)
258	**Conde Alpuente**	plz. de	Oficial	1879.12.27		plz. de San Román (hasta 1879; 1879.12.27)		Stma. Trinidad	Confluencia de calles		Entre las calles de Eulogio Martín Higuera, de Jerónimo de Alcalá, El Idrisi, Angosta y de la Catorcena	Cambio de denominación por acuerdo de Sesión Municipal de 1879; 1879.12.27 (AC-1193) (1935): ubicada entre la c/ de Eulogio Martín Higuera y la Plz. del Avendaño
259	**Conde Alpuente**	tv. del	Oficial		c/ Il Idrisi (desde 1990.04.22)			Stma. Trinidad	c/ de San Agustín	plz. del Conde de Alpuente	Desde la c/ de San Agustín a la plz. dd Conde de Alpuente	Pérdida de denominación por acuerdo de Sesión Municipal de 1996.04.22
260	**Conde (de) Cheste (1º ubicación)**	plz. de	Oficial		plz. de Colmenares (desde 1910.08.12)	plz. de San Juan (Ruiz Hernando, 1982:129)		Stma. Trinidad	Confluencia de calles		Entre la plz. de Colmenares y c/ de Taray	(1935): ubicado entre la Plz. de Colmenares y c/ de Taray Hay un cambio de posición dd nombre de esta plaza con la pl. de Colmenares. Cambio de denominación por acuerdo de Sesión Municipal de 1910.08.12 (AC-1268)
261	**Conde de Cheste (2º ubicación)**	plz. de	Oficial			plz. de San Pablo		Stma. Trinidad	Confluencia de calles c/ de San Agustín	c/ de San Juan	Entre las calles de San Juan, San Agustín, San Sebastián, Luis Felipe de Peñalosa y Luis Martín Marcos	
262	**Conde (de) Cheste**	tv. del	Oficial		c/ Luis Felipe de Peñalosa (desde 1990.08.07)	tv. de Colmenares		Stma. Trinidad	plz. del Conde de Cheste (1975)	plz. de Colmenares (1975)	Conecta las plazas de Conde de Cheste con Colmenares	Pérdida de denominación por acuerdo de Sesión Municipal de 1990.08.07 (A.M.Sg., sign. 3286-4) (AC-1488)
263	**Conde de Gazzola di Ceretto**	c/ del	Oficial	13/05/05		tv. del Seminario (hasta 1960)		San Martín	plz. de Adolfo Suárez plz. del Seminario	c/ del Obispo Gandásegui	Desde la plz. del Seminario hasta la c/ del Obispo Gandásegui	Cambio de denominación por acuerdo de Sesión Municipal de 1960 (A.M.Sg., sign. 1622-25)
264	**Conde de Sepúlveda**	pa. del	Oficial	1893.03.22		Paseo Nuevo (desde 1874) Camino de las Charcas		Santo Tomás (hasta 20/23)/Santo Cristo del Mercado	pa. de Ezequiel González	c/ de José Zorrilla c/ de Obispo Quesada (1999)	Desde el pa. de Ezequiel González hasta la rotonda en la que converge con la av del Obispo Quesada y	Creada por la Sociedad Económica de Amigos del País en los inicios del siglo XIX y reformada en 1874. Cambio de denominación por acuerdo de Sesión

	IDENTIFICACIÓN			DENOMINACIÓN			PARROQUIA		DESARROLLO			OBSERVACIONES
	Nombre	Tipo vía	Carácter	Inicio	Anterior	Anterior	1846	Actual	Entrada	Salida	Desarrollo	
										av. de la Estación (1918)	la c/ de José Zorrilla.	Municipal de 1893.03.22 (AC-1241)
265	**Conde de Sepúlveda**	tv. de	Oficial	1893.03.22	c/ Velázquez (desde 1990.08.07)			Santo Tomás	c/ de José Zorrilla (1975; 1935)	pa. del Conde de Sepúlveda (1975; 1935)	Conecta la c/ de José Zorrilla con el Paseo del Conde de Sepúlveda	Nueva denominación por acuerdo de Sesión Municipal de 1893.03.22 (AC-1241) Cambio de denominación por acuerdo de Sesión Municipal de 1990.08.07 (A.M.Sg., sign. 3286-4) (AC-1488)
266	**Constitución**	av. de la	Oficial	1996.04.22		c/ de Castillejos av. de José Antonio (hasta 1996.04.22) La Pista		Santa Eulalia (hasta 24)/Santo Cristo del Mercado (desde 26)	plz. de la Universidad plz. Alto de los Leones de Castilla (1999)	ctra. de San Rafael	Desde la plz. de la Universidad hasta la ctra. de San Rafael	Ejecutada en la década de 1940. La ctra. de la Maestranza (desde la c/ de Cantarranas hasta la ctra. que une la de la Granja con la de San Rafael Cambio de denominación por acuerdo de Sesión Municipal de 1996.04.22
267	**Constitución**	plz. de la	Oficial	1812.10.01	Plaza Mayor (desde 1982.25.11)	Plaza de Franco (desde 1939.08.19)	San Miguel	San Miguel	Confluencia de calles (1918)		Está situada entre las calles de Isabel la Católica, San Frutos, Malcocinado y 4 de Agosto	Imposición de nombre de Plaza de la Constitución por Real Orden de 1 de octubre de 1812 Pérdida de denominación por acuerdo de Sesión Municipal de 1939.08.19
268	**Convento**	c/ del	Oficial	1990.08.07		c/ de Santa Isabel (del 22 al 28 y 23) (parcial) (hasta 1990.08.07)		Santa Eulalia	c/ de Santa Isabel	c/ de María de Prados c/ del Sargento provisional	Entre c/ de Santa Isabel y María de Prados	Parte de la c/ de Santa Isabel Nueva denominación según acuerdo de Sesión Municipal de 1990.08.07 (A.M.Sg., sign. 3286-4) (AC-1488)
269	**Cordonería**	c/ de la		Histórico s. XVI				Sin localizar				(Martínez de Pisón, 1975:77)
270	**Coronel Rexach/ Coronel Don Ramón Rexach**	c/ del	Oficial	1918.05.10		c/ del Campillo (hasta 1918.05.10)		Santa Eulalia	plz. de la Universidad plz. Alto de los Leones de Castilla (2009; 1999; 1975) c/ Larga de San Antonio (1935)	Av. Padre Claret Ctra. de San Ildefonso (1935)	Entrada por la plz. del Alto de los Leones hasta la av. de Padre Claret	Modificación del trazado. Perteneció al Regimiento de Artillería hasta su posterior apertura Cambio de denominación por moción y acuerdo de Sesión Municipal de 1918.05.10 (AC-1282)
271	**Coronel Rexach**	tv. de	Oficial	1918.05.10				Santa Eulalia	c/ de Coronel Rexach (1935)	Alamedilla de la Dehesa (1935)		
272	**Coronela**	plzla. de la	Oficial	Histórico 1778 (AC-1107) (mención)				San Millán	Puerta de la Luna	Juego de la Pelota (c/ de San Millán)		Obras en la Plazuela de la Coronela. Salida del Paseo del Rastro y Puerta de la Luna. Salía de la puerta de la Luna un camino, que bordeaba un pretil y luego llegaba al Juego de la Pelota (A.M.Sg., 1778, AC-1107, pp. 144).
273	**Coroneles**	c/ de los		Histórico s. XVI	c/ Judería Vieja	c/ de la Solana c/ del Corpus		San Miguel	c/ del Sol (1879)	plz. del Corpus (1879)		A ambos tramos se les denominó. en el siglo XVI, cal le de los Corondes. por los descendientes de Abra han Senneor. emparentados con Juan Bravo, que habitaron la casa que hoy sirve de convento a los

	IDENTIFICACIÓN			DENOMINACIÓN			PARROQUIA		DESARROLLO			OBSERVACIONES
	Nombre	Tipo vía	Carácter	Inicio	Anterior	Anterior	1846	Actual	Entrada	Salida	Desarrollo	
												Franciscanos.
274	**Corpus**	plz. del plzla. del	Oficial	Histórico s. XV	Barrionuevo con calle Mayor (de los judíos) que combinaban antes.		San Miguel	San Miguel	Confluencia de calles		Entre las calles de Isabel La Católica, de la Judería Vieja y de Juan Bravo	El tramo comprendido desde el postigo a Corpus recibió el nombre de la iglesia (actual Judería Vieja)
275	**Corpus Christi**	c/ del	Oficial	Histórico s. XV	c/ Judería Vieja			San Miguel	c/ del Sol (1879)	plz. del Corpus (1879)		Corresponde al último tramo de la actual calle de la Judería Vieja, desde la calle del Sol hasta la plaza del Corpus. (Ruiz Hernando, 1982: buscar fecha)
276	**Corral de los leones**	plz. de		Histórico s. XV	plz. de los Espejos			San Martín	Confluencia de calles c/ Gobernador Llasera (1935) c/ de los Viejos (1918)	c/ del Seminario plz. de la República Española (1935)	Entre las calles del Grabador Espinosa, del Seminario, del Gobernador Llasera y la plz. de la Reina Doña Juana.	(Ruiz Hernando 1982:93)
277	**Corral del Cura**	c/ de o plz.	Oficial	Histórico	c/ de Pedro de Fuentidueña (desde 1967.06.21)			El Salvador	plz. de Salvador	Av. Padre Claret ctra. de San Ildefonso (1918) c/ del Cerrillo (1935)	Pequeño espacio o plazoleta que desde la plz. del Salvador sale al Cerrillo y ctra. de San Ildefonso	Piquero está erróneo con la delimitación de la calle Pérdida de denominación por acuerdo de Sesión Municipal de 1967.06.21
278	**Corral del Mudo**	c/ del	Oficial	1996.04.22		cjón. del Marqués del Arco (hasta 1996.04.22)		San Miguel	c/ del Marqués del Arco	c/ de los Escuderos	Origen de la repoblación de Segovia (siglos XII y XIII)	Nueva denominación por acuerdo de Sesión Municipal de 1996.04.22
279	**Corralillo de la Huerta**	c/ del	Oficial Toponimia					San Lorenzo	La Huerta (1999)	Sin salida (Terminillo) (1999)		
280	**Corralillo de San Benito o de los Viejos**	c/ del	Oficial					Sin localizar				(Sáez y Romero, 1930:74)
281	**Corralillo de San Nicolás**	c/ del	Oficial Toponimia					San Esteban	c/ de San Quirce	plz. de San Nicolás		
282	**Corregidor**	plz. del	Oficial	2008.09.30				Comunidad de Villa y Tierra de Segovia	Confluencia de calles		Se encuentra entre las calles de la Comunidad y Tierra de Segovia, del Sexmo de Manzanares, Sexmo de Valdemoro y Don Manuel González Herrero	Nueva denominación por acuerdo de Sesión Municipal de 2008.09.30

	IDENTIFICACIÓN			DENOMINACIÓN			PARROQUIA		DESARROLLO			OBSERVACIONES
	Nombre	Tipo vía	Carácter	Inicio	Anterior	Anterior	1846	Actual	Entrada	Salida	Desarrollo	
283	**Correonería**	c/ de la		c. del Cronista Lecea (desde fecha) c. Malcocinado (desde 1508) (Ruiz Hernando, 1982:123)				San Miguel				Ruiz Hernando, 1982: 65; 1982:123 Desde 1508 se habla indistintamente de Correonería o Malcocinado
284	**Corta**	c/	Oficial	1990.08.07		c/ del Molino (hasta 1990.08.07)		San Lorenzo	c/ de la Hoya	c/ de San Cristóbal	Entrada por la c/ de la Hoya	Pérdida de denominación por acuerdo de Sesión Municipal de 1990.08.07 (A.M.Sg., sign. 3286-4) (AC-1488)
285	**Costanilla**	c/ de la	Oficial	Histórico s. XV	c/ Martínez Campos (desde 1897)			San Andrés	c/ de Barrionuevo (1911)	c/ de Martínez Campos (1911)		(Ruiz Hernando, 1982:100)
286	**Covarrubias**	c/ de	Oficial	1905.03.11	c/ Vallejo (desde 1990.02.10)	c/ Escuderos baja (hasta 1897)		San Esteban	c/ de la Victoria (1975) c/ de Escuderos (1935; 1918)	plz. del Vallejo (1918) c/ Doctor Velasco (1935)		Cambio de denominación por acuerdo de Sesión Municipal de 1990.02.10 (A.M.Sg., sign. 3266-4) Cambio de denominación según moción del concejal Lotero en 1897.08.23 (A.M.Sg., sign. 691-40-4)
287	**Cotera de León**	c/ de la	Oficial	2008.09.30				Comunidad de Villa y Tierra de Segovia	c/ de los Procuradores del Común	c/ de los Pinares Llanos		Nueva denominación por acuerdo de Sesión Municipal de 2008.09.30
288	**Cotos**	c/ de	Oficial	1976.05.21		Paraje la Fuentecilla (hasta 1976.05.21)		Santa Teresa de Jesús (Puente de Hierro-La Fuentecilla)	ctra. de Villacastín		Desde la ctra. de Villacastín y dala vuelta a la urbanización del barrio de la Fuentecilla hasta la vía	Nueva denominación según acuerdo de Sesión Municipal de 1976.05.21 (A.M.Sg., sign. 1600-16)
289	**Cristo del Mercado**	c/ del	Oficial	1905.05.11		c/ de los Arroyos		Santo Cristo del Mercado	c/ de los Arroyos c/ de José Zorrilla (1935)	c/ del Rancho con la calle de la Cruz de Mayo Arco de Madrid (1935)	Discurre entre la c/ de los Arroyos y la intersección de la c/ del Rancho con la c/ de la Cruz de Mayo	Sáez y Romero (1918:52) especifica que no es nombre oficial Modificación de trazado Nueva denominación por acuerdo de Sesión Municipal de 1958 (A.M.Sg., sign. 1622-24) (tras la reurbanización
290	**Cronista Enríquez**	c/ del	Oficial	1905.05.11				San Frutos	c/ de Alfonso VI	plz. de los Deportes	Discurre entre la c/ de Alfonso VI hasta la plz. de los Deportes	Nueva denominación por acuerdo de Sesión Municipal de 1958 (A.M.Sg., sign. 1622-24)
291	**Cronista Ildefonso Rodríguez /Ildefonso Rodríguez**	c/ del	Oficial	1905.04.06		c/ de los Huertos (hasta primer tercio s. XX)		Stma. Trinidad	plz. del Doctor Laguna	plz. de la Reina Doña Juana	Inicio en la plz. doctor Laguna y termina en la plz. de la Reina Doña Juana	Cambio de denominación por acuerdo de Sesión Municipal de 1923 (A.M.Sg., sign. 691-40-2)
292	**Cronista Lecea**	c/ del	Oficial	1922 (parcial) 1926 (total)		c/ de Malcocinado (hasta 1922-1923) c/ de la Nevería (hasta 1926)		San Miguel	Plaza Mayor	plz. de la Rubia c/ de Cabritería (1935)	Desde la Plaza Mayor a la plz. de la Rubia	En 1922-1923, viviendo todavía Carlos de Lecea, se otorga el nombre a una parte de la c/ de Malcocinado, previo a la plz. de la Rubia (tengo dudas sobre esto). Tras su muerte, en 1926 se otorga la totalidad de la c/ de Malcocinado al cronista de la Ciudad

	IDENTIFICACIÓN			DENOMINACIÓN			PARROQUIA		DESARROLLO			OBSERVACIONES
	Nombre	Tipo vía	Carácter	Inicio	Anterior	Anterior	1846	Actual	Entrada	Salida	Desarrollo	
293	**Cruz de la Mandila**	c/ de	Oficial					Sin localizar				(Sáez y Romero, 1930:74) Sin información en A.M.Sg.
294	**Cruz de Mayo**	c/ de la	Oficial	1967				Santo Cristo del Mercado	Confluencia c/ del Rancho y Cristo del Mercado	c/ Agapito Marazuela c/ Onésimo Redondo (1975)	Va desde la confluencia entre las calles del Rancho y Cristo de Mercado a la c/ de Agapito Marazuela	Nueva denominación por acuerdo de Sesión Municipal de 1967 (sign 1622-12)
295	**Cuatro calles**		Popular	Histórico posterior a s. XIV				San Miguel				Intersección de las calles de Herrería, Cabritería, Malcocinado y Pescadería
296	**Cuchillería**	c/ de	Oficial	Histórico	c/ de la Herrería	c/ de Melitón Martín (parcial)		c/ del Cronista Lecea c/ Cabritería (1935; 1918; 1879; 1868)	c/ de Juan Bravo c/ de Melitón Martín (1975; 1935; 1918) c/ del Parador (1879; 1868)	Desde Cronista Lecea a la c/ de Juan Bravo	El tramo entre las c/ de Juan Bravo e Infanta Isabel se denominaba c/ de Melitón Martín	
297	**Cuéllar**	c/ de	Oficial	1962-1968				San Lorenzo	c/ de Santa María la Real de Nieva	av. de Vía Roma c/ Coca (1999, 1975)	Desde la c/ de Santa María la Real de Nieva hasta Vía Roma	Nueva denominación por acuerdo de Sesión Municipal (1962-1968) (A.M.Sg., sign. 3334-13)
298	**Cuenca**	c/ de	Oficial	1990.08.07		av. Marqués de Lozoya 20 (P.B, A-1, A-2 Y A-3) (hasta 1990.08.07)		Ntra. Sra. del Carmen	c/ de los Tejedores	c/ del Marqués de Lozoya		Cambio de denominación por acuerdo de Sesión Municipal de 1990.08.07 (A.M.Sg., sign. 3286-4) (AC-1488) Cambio de denominación av. Marqués de Lozoya 20 (P.B, A-1, A-2 Y A-3) por c/ Cuenca
299	**Cuesta del Doctoral**	bjda. de la	Oficial	1990.02.10		calle sin nombre bjda. del Jardín Mauricio Fromkes (hasta 1990.02.10)		San Esteban	plz. del Jardín de Mauricio Fromkes	pa. de San Juan de la Cruz c/ del Pozo de las Nieves (1975)		Cambio de denominación por acuerdo de Sesión Municipal de 1990.02.10 (A.M.Sg., sign. 3266-4)
300	**Cuesta de la Zorra (muralla)**		Popular	Histórico s. XVIII	c/ de la Puerta de Santiago	bjda. del Arco de Santiago (1911)		San Esteban	Puerta de Santiago	pa. de Santo Domingo de Guzmán	Conecta la Puerta de Santiago con el paseo de Santo Domingo a la altura del puente de la Castellana	Mención en 1792 (AC-1124:221 y ss.) El Obispo arregló a su costa la bajada desde la Puerta de Santiago donde ocurre un accidente al caer una piedra matando a un obrero desde la Cuesta de los Desesperados. La bajada de la Puerta de Santiago, es hacia afuera. Única noticia de los desesperados
301	**Cueva de la Zorra**	ca. de la	Oficial	Histórico finales s. XIX	c/ de Santa Catalina			San Lorenzo	c/ de Los Novillos	c/ de Antonio Coronel		En el plano de 1911 se identifica la calle de Santa Catalina como camino de la cueva de la Zorra
302	**Cueva de la Zorra**	cta. de la	Oficial	Histórico	c/ de San Gabriel			San Lorenzo	ctra. de Boceguillas (1918)	ctra. de la Granja (1918)	Camino carretero que desde la crta de Boceguillas cerca de la fábrica de Loza sube a La Granja, faldeando la	

	IDENTIFICACIÓN			DENOMINACIÓN			PARROQUIA		DESARROLLO			OBSERVACIONES
	Nombre	Tipo vía	Carácter	Inicio	Anterior	Anterior	1846	Actual	Entrada	Salida	Desarrollo	
											cuesta de los altos del Cementerio	
303	**Curtidores**	c/ de los	Oficial	1983				Santo Tomás	c/ de Santo Tomás	c/ del Jardín Botánico	Entrada por la c/ de Santo Tomás y salida por la c/ del Jardín Botánico	Nueva denominación por acuerdo de Sesión Municipal de 1983 (A.M.Sg., sign. 1600-11) Creada tras la segregación de manzana
304	**Damas**	c/ de las	Oficial	Histórico 1758.06.11 (mención)	¿c/ de los Gremios? ¿c/ del arquitecto Escobedo?			El Salvador				Mención en 1758.06.11 (AC-1087) respecto a reparos en la calle de las Damas a la plz. de San Salvador Se puede corresponder con la c/ de los Gremios o c/ del Arquitecto Escobedo
305	**Dámaso Alonso**	c/ de	Oficial	1990.08.07		P.N.S. Bloques la Paz (P.3 al 6) y P.N.S. Santa Marta (P.1) (hasta 1990.08.07) c/ sin nombres (hasta 1990.08.07)		Nueva Segovia/La Resurrección	Av. Vicente Aleixandre	Av. Vicente Aleixandre	Entrada y salida por la av. de Vicente Aleixandre	Nueva denominación por acuerdo de Sesión Municipal de 1990.08.07 (A.M.Sg., sign. 3286-4) (AC-1488)
306	**Daniel Llorente**	c/ de	Oficial	Entre 1935-1975 (viviendas de 1978)				Santa Teresa de Jesús (Puente de Hierro-La Fuentecilla)	c/ Buena Vista ctra. de Villacastín (1975)	sin salida al campo (1975)	Entrada por c/ Buena Vista al conjunto de edificaciones construido a iniciativa del obispo Daniel Llorente	
307	**Daoiz**	c/ de	Oficial	1908.05.01	c/ Marqués del Arco (parcial) (desde 1990.08.07) plzla. Juan Guas (parcial) (desde 1996.04.22)	c/ de la Canonjía Nueva (hasta 1908.05.01)		San Andrés	plz. de la Merced plz. de Alfonso II (1918)	plz. de Juan Guas plz. de la Reina Victoria (1918)	Conecta la plz. de la Merced con la de Juan Guas	Cambio de denominación por acuerdo de Sesión Municipal de 1908.05.01 (AC-1266) Pérdida de denominación parcial por acuerdo de Sesión Municipal de 1990.08.07 (A.M.Sg., sign. 3286-4) (AC-1488) Cambio de denominación de c/ Daoiz (2 al 8 y 1 al 7) por c/ Marqués del Arco Cambio de denominación por acuerdo de Sesión Municipal de 1996.04.22 Cambio de denominación c/ Daoiz 25 y 27 por plzla. Juan Guas 1 y 2
308	**Dehesa**	c/ de la	Oficial	1990.08.07		tv. de la Fuente de la Dehesa / tv. de la Dehesa (hasta 1990.08.07)		Santa Eulalia	av. de la Constitución	c/ General Santiago	Va desde la av. de la Constitución a la c/ del General Santiago	Cambio de denominación por acuerdo de Sesión Municipal de 1990.08.07 (A.M.Sg., sign. 3286-4) (AC-1488)
309	**Dehesa (1º)**	ca. /pa. de la	Oficial	Histórico				Santa Eulalia	c/ del Campillo	Fuente de la Dehesa	Conecta la c/ del Campillo desde d arroyo Clamores a la Fuente de la Dehesa	
310	**Dehesa (2º)**	ca. /pa. de la	Oficial	Histórico				Santa Eulalia	c/ del Campillo	av. de Juan Carlos I	Conecta la c/ del Campillo desde d arroyo Clamores hasta la actual av. de Juan	

	IDENTIFICACIÓN			DENOMINACIÓN			PARROQUIA		DESARROLLO			OBSERVACIONES
	Nombre	Tipo vía	Carácter	Inicio	Anterior	Anterior	1846	Actual	Entrada	Salida	Desarrollo	
											Carlos I	
311	**Dehesa Berciana**	tv. de la	Oficial	2008.09.30				Comunidad de Villa y Tierra de Segovia	c/ de los Procuradores del Común	c/ del Campo Azálvaro	Va desde la c/ de los Procuradores del Común hasta la c/ del Campo Azálvaro	Nueva denominación por acuerdo de Sesión Municipal de 2008.09.30
312	**Dehesa de la Alcaldía**	tv. de la	Oficial	2008.09.30				Comunidad de Villa y Tierra de Segovia	c/ del Pinar de Valsaín	c/ del Campo Azálvaro	Va desde la c/ del Pinar de Valsaín hasta la c/ del Campo Azálvaro	Nueva denominación por acuerdo de Sesión Municipal de 2008.09.30
313	**Dehesa del Pizarral**	tv. de la	Oficial	2008.09.30				Comunidad de Villa y Tierra de Segovia	c/ de los Procuradores del Común	c/ del Campo Azálvaro	Va desde la c/ de los procuradores del Común hasta la c/ del Campo Azálvaro	Nueva denominación por acuerdo de Sesión Municipal de 2008.09.30
314	**Dehesa del rincón**	tv. de la	Oficial	2008.09.30				Comunidad de Villa y Tierra de Segovia	c/ del Pinar de Valsaín	c/ de los Procuradores del Común	Va desde la c/ del Pinar de Valsaín hasta la c/ de los Procuradores del Común	Nueva denominación por acuerdo de Sesión Municipal de 2008.09.30
315	**Deportes**	c/ de los	Oficial	Entre 1975-1999				San Frutos	c/ del Cronista Enríquez c/ de Lérida (1999)	Confluencia entre la c/ del Campo y la plz de los Deportes	Desde la c/ del Cronista Enríquez hasta la confluencia entre la c/ del Campo y la plz. de los Deportes	
316	**Deportes**	plz. de los	Oficial	1940-1950				San Frutos	Confluencia de calles		Entre las calles de Lérida, Tejedores, Deportes, Campo y Cronista Enríquez	Designación en la década de 1940 (A.M.Sg., sign. 5363-26) Mención en 1953 (Sign A-16-24)
317	**Depósitos**	c/ de los	Oficial	Entre 1975-1999				San José	c/ del Sexmo de Casarrubios ctra. de Valdevilla (1999)	c/ de la Comunidad y Tierra de Segovia Pórtico Real (1999)	Va desde la c/ del Sexmo de Casarrubios hasta la c/ de la Comunidad y Tierra de Segovia (el camino es la c/ de los Depósitos, se aprobó en Sesión del 19-12-1897), p. 150 Santamaría	
318	**Depósitos de Agua**	sba. a los	Popular	Histórico				Comunidad de Villa y Tierra de Segovia	ctra. de Valdevilla (1975)	al campo (1975)		
319	**Desamparados**	c/ de los	Oficial	Histórico anterior al s. XVI		c/ de los Azotados/"por donde bajan los açotados"	San Esteban	San Esteban	c/ del Marqués del Arco c/ Daoiz (1918) c/ de los Leones (1879;	c/ del Vallejo c/ de Covarrubias (1999; 1975; 1918) c/ Refitolería (1879)	Conecta la c/ del Marqués del Arco con la del Vallejo	(Ruiz Hernando 1982: 144, nota 8)

	IDENTIFICACIÓN			DENOMINACIÓN			PARROQUIA		DESARROLLO			OBSERVACIONES
	Nombre	Tipo vía	Carácter	Inicio	Anterior	Anterior	1846	Actual	Entrada	Salida	Desarrollo	
									1868)	c/ Escuderos Baja (1868)		
320	**Descalzas**	c/ de las	Oficial	Histórico 1849 (mención)				San Andrés	c/ del Marqués del Arco c/ Daoiz (1999; 1975; 1918) c/ de la Canonjía Nueva (1935)	c/ del Pozuelo	Entrada por la calle del Marqués del Arco hasta la c/ del Pozuelo	1849: existencia de callejón sin salida (A.M.Sg., sign. 802.4)
321	**Desesperados**	cta. de los	Oficial	1792 (mención)	c/ de la Puerta de Santiago	bjda. del Arco de Santiago (1911)		San Esteban	Puerta de Santiago	pa. de Santo Domingo de Guzmán	Conecta la Puerta de Santiago con el paseo de Santo Domingo a la altura del puente de la Castellana	Mención en 1792 (AC-1124:221 y ss.) El Obispo arregló a su costa la bajada desde la Puerta de Santiago donde ocurre un accidente al caer una piedra matando a un obrero desde la Cuesta de los Desemperados. La bajada de la Puerta de Santiago, es hacia afuera. Única noticia de los desesperados
322	**Día Sanz**	plz. de	Oficial	1879.12.27 (AC-1192)	plz. de Día Sanz plz. del Instituto (1911)	plz. del Colegio de Artillería (ca. 1865) plz de la Carnicería de San Francisco plz. de San Francisco (Sáez y Romero, 1918:60)		El Salvador	Confluencia de calles		Entre las calles de Fernán García, de San Alfonso Rodríguez, de Almira y del Pintor Montalvo Piquero, 1935, entrada por c/ del Capitán Ruiz de Alda y salida por c/ de Almira	Cambio de denominación por acuerdo de Sesión Municipal de 1879; 1879.12.27 (AC-1193)
323	**Dionisio Duque Maestro Asador de Segovia**	gta. de	Oficial	2016.02.26		gta. de Ezequiel González		San Millán	Confluencia de calles		Se encuentra entre la c/ Cuesta de los Hoyos y c/ Puente de Sancti Spiritus	Nueva denominación por acuerdo de Sesión Municipal de 2016.02.26
324	**Dionisio Ridruejo**	c/ de	Oficial	1996.04.22				Nueva Segovia/La Resurrección	Av. Vicente Aleixandre	c/ Gil de Biedma	Entra por la av. de Vicente Aleixandre y salida por la c/ de Gil de Biedma	Nueva denominación por acuerdo de Sesión Municipal de 1996.04.22
325	**Diputación**	c/ de la	Oficial					San Juan de los Caballeros	Sin localizar			Se cita a raíz de la creación de la Diputación. Puede ser la calle de atrás o la lateral.
326	**Doctor Baeza**	c/ del	Oficial	1905.03.11		tv. de Cantarranas (hasta 1897)		Santa Eulalia	c/ Alférez Provisional c/ de Cantarranas ((1935; 1918)	c/ de la Plata c/ de Pablo Iglesias (1935)	Desde la c/ del Alférez Provisional a la c/ de la Plata	Cambio de denominación según moción del concejal Lotero en 1897.08.23 (A.M.Sg., sign. 691-40-4)
327	**Doctor Cajal**	c/ del	Oficial	1905.04.16				San Millán				A.M.Sg., sign. 691-40-21 c/ Doctor Cajal. A propuesta de la Academia de San Quirce. Se propone dicho nombre a la calle sin nombre que baja desde el puente de Sancti Spiritus, siguiendo la línea de

	IDENTIFICACIÓN			DENOMINACIÓN			PARROQUIA		DESARROLLO			OBSERVACIONES
	Nombre	Tipo vía	Carácter	Inicio	Anterior	Anterior	1846	Actual	Entrada	Salida	Desarrollo	
												edificación del asilo de este nombre y contigua al antiguo paseo de los Tilos, hoy calle de San Valentín. Es aprobado por el Ayuntamiento a fecha de 19 de enero de 1933
328	**Doctor Castelo**	c/ del	Oficial	1892.02.03		c/ del Enlosado (hasta 1892.02.03)		San Andrés	c/ del Marqués del Arco	c/ de la Almuzara	Entrad por Marqués del Arco y termina en la c/ de la Almuzara	Cambio de denominación por acuerdo de Sesión Municipal de 1892.02.03 (A.M.Sg., sign. 493-7)(Actas AC-1239) nº 6: nacimiento dd Doctor Castelo, 5 de marzo de 1825
329	**Doctor García Tapia/Doctor Tapia**	c/ del	Oficial	1923.05.11		ctra. de San Rafael (tramo desde puerta de Madrid hasta ctra. de San Ildefonso) bjda. /tv. a la Estación (hasta 1923.05.11)		Santo Cristo del Mercado	Confluencia de calles ctra. de San Rafael	c/ del Obispo Quesada ctra. de Riofrío	Confluencia entre la av de Juan Carlos I, la ctra. de San Rafael y la c/ de José Zorrilla hasta la c/ del Obispo Quesada	Cambio a nueva denominación mediante acuerdo Sesión Municipal 1923.05.11
330	**Doctor Gila**	plz. del	Oficial			plz. de San Millán c/ de Caballares (ensanchamiento) plz. de los Mártires de la Libertad (1931-1936)		San Millán	Confluencia de calles		Entre las calles del Carmen, de la Canaleja, de San Millán, de Gerona, del Teniente Ochoa, de la Pinilla, de los Carros y de Félix Gila	Ya se menciona en obra de Odriozola para cubrición del Clamores. Vuelve a denominarse en 1939.08.19
331	**Doctor Hernando**	c/ del	Oficial	1955.04.29				Ntra. Sra. del Carmen	c/ de Santa Teresa de Jesús	c/ de Los Silverios c/ Enrique IV (1999)	Tiene su entrada por la c/ de Santa Teresa de Jesús, en su confluencia con Tercios Segovianos y salida por la c/ de los Silverios	Nueva denominación en Sesión Municipal de 1955.04.29 (AC-1372)
332	**Doctor Laguna**	c/ de	Oficial	1905.03.11	c/ Miguel Canto Borreguero (desde 2003.11.03)	tv. de Guevara (hasta 1897)		San Miguel	pl. del Doctor Laguna (1999; 1918) c/ Serafín (1975)	plz. de Guevara (1999; 1975; 1918)	Desde la plz. del Doctor Laguna a la plz. de Guevara	Nueva denominación según moción del concejal Lotero en 1897.08.23 (A.M.Sg., sign. 691-40-4) Pérdida de denominación por acuerdo de Sesión Municipal de 2003.11.03
333	**Doctor Laguna/ Doctor Andrés Laguna**	plz. del	Oficial	1905.02.11		plz. de los Huertos (hasta 1869)		Stma. Trinidad	Confluencia de calles		Entre la plz. de los Huertos y las calles dd Serafín, de Miguel Canto Borreguero, de Colón, de San Facundo y del Cronista Ildefonso Rodríguez	Denominación otorgado en 1869 (Santamaría, 1980:131) Actualmente corresponde a la totalidad del espacio. Tras la demolición del Convento de los Huertos, el espacio liberado, así se denominó plz. de los Huertos, así como el espacio que actualmente conserva la denominación (1935): ubicado entre plz. de los Huertos y de San Facundo Sáez y Romero lo denomina plz. del Doctor Andrés Laguna (1918:60)
334	**Doctor**	c/ del	Oficial	1905.03.11		Abarcaba parte de la		San Millán	c/ de Santa	c/ del Carmen	Entre Santa Engracia y	Cambio de denominación a parte del trazado

	IDENTIFICACIÓN			DENOMINACIÓN			PARROQUIA		DESARROLLO			OBSERVACIONES
	Nombre	Tipo vía	Carácter	Inicio	Anterior	Anterior	1846	Actual	Entrada	Salida	Desarrollo	
	Pichardo					Bajada de la Canaleja (plano de Población (IGN), 1911) bjda. de la Canaleja (hasta 1897)			Engracia c/ Cervantes (1975; 1918) c/ Canaleja (1935)	plz. de la Tierra (1935; 1918)	del Carmen, en su confluencia con la plz. de la Tierra	Cambio de denominación según moción del concejal Lotero en 1897.08.23 (A.M.Sg., sign. 691-40-4)
335	**Doctor Sancho**	c/ del	Oficial	1905.03.11		c/ de la Roncha (anterior a 1861-1895)		San Millán	c/ de San Francisco	c/ del Marqués de Mondéjar c/ de San Clemente (1935; 1918)	Desde San Francisco a la c/ Marqués de Mondéjar	Cambio de denominación según Actas de 1897 Modificado en trazado a partir de 1954. No circunda la iglesia de San Clemente
336	**Doctor Sancho**	tv. del	Oficial	1905.03.11		tv. de la Roncha (hasta 1897)		San Millán	Av. de la Constitución Av. de Fernández Ladreda (2009; 1999; 1975) c/ de San Clemente (1935)	c/ del Doctor Sancho	Desde la av. de Fernández Ladreda hasta la c/ del Doctor Sancho	Cambio de denominación según moción del concejal Lotero en 1897.08.23 (A.M.Sg., sign. 691-40-4)
337	**Doctor Velasco**	c/ de	Oficial	1882.11.10		c/ de la Estrella hasta el pa. del Obispo c/ del Hospital pa. de San Cebrián (parcial, desde la Puerta de San Cebrián hasta la rd. de Santa Lucía) (1911)		San Esteban	pa. de Santo Domingo de Guzmán c/ del Hospital (1935; 1918)	c/ del Vallejo c/ de Covarrubias (1999; 1975; 1935; 1918)	Desde el pa. de Santo Domingo de Guzmán hasta la c/ del Vallejo	Cambio de denominación por acuerdo de Sesión Municipal de 1882.11.10 (A.M.Sg., sign. 691-40-1)
338	**Doctor (Don) Víctor Sanz Gómez**	c/ del	Oficial	1990.08.07		1º tv. de Obispo Quesada (hasta 1990.08.07)		Santa Teresa de Jesús (Puente de Hierro-La Fuentecilla)	Av. Obispo Quesada		Tiene su entrada por la av. del Obispo Quesada y da al campo	Cambio de denominación por acuerdo de Sesión Municipal de 1990.08.07 (A.M.Sg., sign. 3286-4) (AC-1488)
339	**Doctoral**	plzla. del	Oficial	Histórico	Jardín de Mauricio Fromkes			San Esteban	c/ de Velarde	Bajada de la Cuesta del Doctoral	Entrada por la c/ de Velarde y salida por la bajada de la Cuesta del Doctoral	Plano de Odriozola, 1888 (A.M.Sg. 3543-7)
340	**Doctrinos**	c/ de los	Oficial	Visto en plano de Odriozola				San Martín	plz. de la República Española (1935) plz. del Seminario (1879)	c/ del Saúco (1879)		Sin información en A.M.Sg.
341	**Domingo de Soto**	c/ de	Oficial	1905.03.11		cjón. del Seminario (Sáez y Romero, 1918:66) (hasta 1897)		Stma. Trinidad	plz de la Reina Doña Juana (1918)	plz. de Adolfo Suárez plz. del Seminario (1999;	Desde la plz. de la Reina Doña Juana al Seminario	Cambio de denominación según moción del concejal Lotero en 1897.08.23 (A.M.Sg., sign. 691-40-4)

	IDENTIFICACIÓN			DENOMINACIÓN			PARROQUIA		DESARROLLO			OBSERVACIONES
	Nombre	Tipo vía	Carácter	Inicio	Anterior	Anterior	1846	Actual	Entrada	Salida	Desarrollo	
										1975; 1918) plz. de la República Española (1935)		
342	**Doctor Domingo Vidaechea**	c/ de	Oficial	1984.09.26 (mención)		tv. de Santa Águeda (hasta 1983) tv. de Las Nieves (documento de 1984.09.26 Sign. 5324-12)		San Lorenzo	c/ de las Nieves	c/ del Rabel	Entrada por la c/ de las Nieves y salida por la c/ del Rabel	Mención en documento de 1984.09.26 sobre cambio de denominación (A.M.Sg., sign. 5324-12)
343	**Don Juan de Borbón y Battem-berg**	av. de	Oficial	1933.04.19		Chamberí ctra. de la Granja (hasta 1993.04.19)		Ntra. Sra. del Carmen	Confluencia de calles		Va desde la conjunción del Padre Claret, en el Espolón, con la av. del Juan Carlos I, hasta la rotonda en que confluyen las ctra. de Valdevilla y de Palazue-los y las calles de Los Silverios, y del Sexmo de Casarrubios, donde comienza la ctra. de la Granja CL-601	Cambio de denominación por acuerdo de Sesión Municipal de 1993.04.19
344	**Don Manuel González Herrero**	c/ de	Oficial	2008.09.30				Comunidad de Villa y Tierra de Segovia	Av. Gerardo Diego	plz. del Corre-gidor	Tiene su entrada por la av. de Gerardo Diego y salida por la plz. del Corregidor	Nueva denominación por acuerdo de Sesión Muni-cipal de 2008.09.30
345	**Donantes /Donantes de sangre**	c/ de los	Oficial	Entre 1975-1999		c/ San Agustín 13 (mención en 1989)		Stma. Trinidad	c/ de San Agustín	Viviendas de Pio XII-Taray	Entre la c/ de San Agustín hasta las viviendas de Pio XII-Taray	
346	**Doradores**	c/ de los	Oficial	1905.06.01				Ntra. Sra. del Carmen	c/ Pascual Marín	c/ de los Tercios Segovianos	Tiene su entrada por la c/ de Pascual Marín y, pasada la c/ de los Tercios Segovianos, termina en fondo de saco, en la parte trasera del Tanatorio San Juan de la Cruz	Nueva denominación por acuerdo de Sesión Muni-cipal de 1979 (A.M.Sg., sign. 1600-14)
347	**Doroteo Pato**	c/ de	Oficial	1955.04.29	c/ Viena (desde 2016.04.01)			San José	c/ de los Hermanos Larrucea	c/ de los Hermanos Castro Bocos	Va desde la c/ de los Hermanos Larrucea hasta la c/ de los Germanos Castro Bocos	Nueva denominación en Sesión Municipal de 1955.04.29 (AC-1372) Pérdida de denominación por acuerdo de Sesión Municipal de 2016.04.01
348	**Doto-ras/Dotera**	cja. de las	Oficial	Histórico s. XVI				San Millán	bja. del Car-men			Enfrente del Convento de San José del Carmen, arrancaba un callejón, hoy cerrado, en cuyo fondo se

	IDENTIFICACIÓN			DENOMINACIÓN			PARROQUIA		DESARROLLO			OBSERVACIONES
	Nombre	Tipo vía	Carácter	Inicio	Anterior	Anterior	1846	Actual	Entrada	Salida	Desarrollo	
	s											encontraba el Horno de la Paredejas, titulado en ocasiones como de Juan de Viana (Ruiz Hernando, 1982:117). Nombrado en 1571 de las Dotoras.
349	**Dublín**	c/ de	Oficial	2016.04.01		c/ de Regimiento de Transmisiones (hasta 2016.04.01)		San José	ctra. de Valdevilla	c/ de Mirasierra	Tiene su entrada por la ctra. de Valdevilla y salida por la c/ de Mirasierra	Cambio de denominación por acuerdo de Sesión Municipal de 2016.04.01
350	**Dulzaina**	c/ de la	Oficial	1990.08.07		c/ del Río Ciguiñuela (hasta 1990.08.07)		San Lorenzo	c/ del Puente del río Ciguiñuela	c/ del Rosario	Entrada por la c/ dd Puente del río Ciguiñuela y salida por la c/ del Rosario.	Cambio de denominación por acuerdo de Sesión Municipal de 1990.08.07 (A.M.Sg., sign. 3286-4) (AC-1488)
351	**Echar Piedra**	c/ de	Oficial	1905.03.11				San Lorenzo	c/ del Cardenal Zúñiga	c/ de los Molinos	Entrada por Cardenal Zúñiga hasta las c/ de los Molinos	Nueva denominación según moción del concejal Lotero en 1897.08.23 (A.M.Sg., sign. 691-40-4)
352	**Echegaray**	plz. de	Oficial	propuesta 1970				San Millán	c/ de Santo Domingo de Silos	plz. de la Morería	Entrada por la c/ de Santo Domingo de Silos y salida a la plz. de la Morería, en el polígono de San Millán	Propuesta de denominación en 1970.12.05 (A.M.Sg., sign. 1622-17)
353	**El Idrisi**	c/ de	Oficial	1996.04.22		c/ de Jerónimo de Alcalá (parcial) tv. del Conde Alpuente (hasta 1996.04.22)		Stma. Trinidad	c/ de San Agustín	plz. del Conde de Alpuente	Desde la c/ de San Agustín a la plz. dd Conde de Alpuente	Cambio de denominación por acuerdo de Sesión Municipal de 1996.04.22
354	**Emilia Pardo Bazán**	c/ de	Oficial	1996.04.22				Nueva Segovia/La Resurrección	c/ Gil de Biedma	c/ Gil de Biedma	Tiene su entrada y salida por la c/ Gil de Biedma	Nueva denominación por acuerdo de Sesión Municipal de 2004.07.13
355	**Enano**	cja. del	Popular	1862 (mención)	bjda. de Capuchinos c/ de Eugenio de la Torre "Torreajero" (desde 1996.04.22)			San Esteban				1862 Capuchinos 3 calleja del Enano. Solicitud de huecos en la zona de la casa que da a la calleja del Enano (A.M.Sg., sign. 753-6-3)
356	**Encarnación**	c/ de	Oficial	1849 (Madoz)			San Clemente	San Millán				Puede corresponder con la c/ Asunción, hoy c/ del Gobernador Fernández Jiménez
357	**Encuadernadores**	c/ de los	Oficial	1990.08.07		c/ de la Huerta (hasta 1990.08.07)		San Frutos	c/ de Alfonso VI	c/ de los Deportes	Entre la c/ de Alfonso VI y la de los Deportes	Cambio de denominación por acuerdo de Sesión Municipal de 1990.08.07 (A.M.Sg., sign. 3286-4) (AC-1488)
358	**Enlosado**	c/ del plz. del	Oficial	1892.02.03	c/ Doctor Castelo (desde 1892.02.03)		Catedral	San Andrés	c/ del Marqués del Arco c/ de los Leones (1879; 1868)	c/ de la Almuzara c/ Refitolería (1879; 1868)	Entrada por Marqués del Arco y termina en la c/ de la Almuzara	Cambio de denominación por acuerdo de Sesión Municipal de 1892.02.03 (A.M.Sg., sign. 493-7)(Actas AC-1239) nº 6: nacimiento dd Doctor Castelo, 5 de marzo de 1825
359	**Enrique**	plz. de	Oficial	1977.04.27				San Jo-	c/ de Manuel	c/ de Mirasie-	Tiene su entrada por la	Nueva denominación por acuerdo de Sesión Muni-

	IDENTIFICACIÓN			DENOMINACIÓN			PARROQUIA		DESARROLLO			OBSERVACIONES
	Nombre	Tipo vía	Carácter	Inicio	Anterior	Anterior	1846	Actual	Entrada	Salida	Desarrollo	
	Granados							sé/Mirasierra	de Falla	rra	c/ de Manuel de Falla y su salida por la c/ de Mirasierra	cipal de 1977.04.27 (A.M.Sg., sign. 1600-17)
360	**Enrique IV**	c/ de	Oficial	1955.04.29				Ntra. Sra. del Carmen (Colonia Varela)	av. de Don Juan de Borbón y Battemberg c/ de Chamberí (1975)	c/ de los Tejedores	Tiene su entrada por la av. de Don Juan de Borbón y Battemberg y su salida por la c/ de los Tejedores	Nueva denominación en Sesión Municipal de 1955.04.29 (AC-1372)
361	**Enrique Larreta**	c/ de	Oficial					Polígono El Cerro	c/ Navacerrada	c/ de los Siete Picos y la del Peñalara	Tiene su entrada por la calle de Navacerrada y salida por la confluencia entre la calle de los Siete Picos y la del Peñalara	
362	**Erik Clavería "Neurólogo"**	c/ de	Oficial	2015.01.30		c/ de Miguel Servet (hasta 2015.01.30)		San Millán	c/ 3 de abril	c/ 3 de abril	Entrada y salida por c/ 3 de abril de acceso al Complejo Asistencial Hospitalario de Segovia	Cambio de denominación por acuerdo de Sesión Municipal de 2015.01.30
363	**Escalinata**	c/ de la	Oficial	Entre 1999-2009		c/ de la Resolana (parcial)		San Lorenzo	pa. de Santo Domingo de Guzmán	plz. de la Resolana	Desde el pa. de Santo Domingo de Guzmán a la plz. de la Resolana	Sin información en A.M.Sg.
364	**Escalinata de la Moneda**	c/ de la	Oficial	Histórico				San Marcos	bjda. del Refugio (1935)	Monasterio de El Parral (1935)		
365	**Escalinata de la plz. de San Lorenzo**		Oficial	Histórico				San Lorenzo	plz. de San Lorenzo (1935)	c/ del Cardenal Zúñiga (1935)		Espacio actualmente sin denominación
366	**Escalinata del Hospital**	c/ de la	Oficial	Histórico				San Esteban	c/ del Dr. Velasco c/ Capuchinos (1935)	c/ Yza Gidelli c/ del Hospital (1935)	Conecta la c/ del Dr. Velasco y la c/ Yza Gidelli	
367	**Escalinata del Hospicio**	c/ de la	Oficial	Sin documentación en el archivo		c/ del Cardenal Zúñiga (parcial) bjda. de Santa Cruz (1935) bjda. a la Alameda bjda. del Hospicio		San Lorenzo	pa. de Santo Domingo de Guzmán	pa. de la Alameda del Parral	Desde el pa. de Santo Domingo hasta el paseo de la Alameda del Parral	En 1918 comprendía el final de la c/ del Cardenal Zúñiga, bjda. de la Alameda y dd Hospicio
368	**Escolares**	c/ de	Oficial	1990.08.07		c/ sin nombre (travesía) c/ de José Zorrilla 4 (hasta 1990.08.07)		Santa Eulalia	c/ de José Zorrilla	c/ de Perucho	Desde la c/ de José Zorrilla a la c/ de Perucho	Cambio de denominación por acuerdo de Sesión Municipal de 1990.08.07 (A.M.Sg., sign. 3286-4) (AC-1488)

	IDENTIFICACIÓN			DENOMINACIÓN			PARROQUIA		DESARROLLO			OBSERVACIONES
	Nombre	Tipo vía	Carácter	Inicio	Anterior	Anterior	1846	Actual	Entrada	Salida	Desarrollo	
369	**Escuderos / Calescu-deros**	c/ de los	Oficial	Histórico s. XIV 1324 (mención)	c/ del Vallejo (parcial)	c/ de Escuderos Alta c/ de Escuderos Baja	San Esteban	San Esteban	Plaza Mayor Plaza de Franco (1975) Plaza de la Constitución (1879; 1868)	c/ del Vallejo c/ de Covarru-bias (1975; 1935; 1918) c/ Escuderos Baja (1879; 1868)	Desde la Plaza Mayor con salida a la c/ del Vallejo	Una de las calles más antiguas de Segovia. Mención en 1324 (Ruiz Hernando, 1982: 66)
370	**Escuderos**	tv. de los	Oficial	Histórico			San Esteban	San Esteban	c/ de los Escuderos	plz. de San Esteban	Desde la c/ de los Escuderos hasta la plz de San Esteban	
371	**Escuderos Alta**	c/ de	Oficial	Histórico	c/ Escuderos			San Esteban	Plaza Mayor	c/ Escuderos Baja	Sale de la Plaza Mayor hacia la c/ Escuderos Baja	plano de Población (IGN) 1911
372	**Escudero Baja**	c/ de	Oficial	Histórico	c/ del Vallejo c/ de Covarru-bias (desde 1897)			San Esteban	c/ de Escude-ros Alta c/ Escuderos (1879; 1868)	plz. del Vallejo plz. de San Esteban (1879; 1868)	Conecta la c/ Escude-ros Alta con la plz. del Vallejo	Pérdida de denominación por moción del concejal Lotero en 1897.08.23 (A.M.Sg., sign. 691-40-4) Conforma la continuación de la c/ Escuderos hasta alcanzar la plz. de San Esteban
373	**Escultor Marinas**	c/ de	Oficial	1899.06.30 (AC-1251)	c/ Aniceto Marinas (desde 1990.08.07) c/ Hermanos Barral (parcial) (desde 1996.04.22) av. del Acue-ducto (parcial)	c/ de Caballeros (hasta 1899.06.30) (Sáez y Romero, 1918: 71)		San Millán	av. Fernández Ladreda c/ de las Carretas (1975; 1935; 1918)	plz. innomina-da (confluencia de calles) c/ del Roble (1999; 1935; 1918) c/ de Santo Tomás (1975)	Parte de Fernández Ladreda y llega hasta la plz. innominada, que se forma en su confluen-cia con las calles de El Roble, Gobernador Jiménez, Jardinillos de San Roque y de Santo Tomás.	Trazado modificado con la remodelación de la av de Fernández Ladreda. Se iniciaba en la c/ de Carretas hasta la intersección de la c/ del Roble y de Santo Tomás Cambio de denominación por acuerdo de Sesión Municipal de 1899.06.30 (AC-1251) Pérdida de denominación por acuerdo de Sesión Municipal de 1990.08.07 (A.M.Sg., sign. 3286-4) (AC-1488)
374	**Escultor Marinas**	tv. de	Oficial	1971-1974: urbanización de la zona baja de San Millán	tv. de Pelaires			San Martín	c/ de los Pelaires (1975)	c/ del Escultor Marinas (1975)		Equivocación en CdA:1975
375	**Espejos**	plz. de los plzla. de los	Oficial	Histórico Plazuela de las Casa de la Reina (Censo de 1473.1480)			San Martín	San Martín	Confluencia de calles c/ Gobernador Llasera (1935) c/ de los Viejos (1918)	c/ del Semina-rio plz. de la República Española (1935)	Entre las calles del Grabador Espinosa, del Seminario, del Gobernador Llasera y la plz. de la Reina Doña Juana.	Primera mención en censo de 1756 (Ruiz Hernando, 2015)
376	**Espejos**	tr. de los	Oficial		c/ Seminario		San Martín/San Román	San Martín	plz. de los Espejos (1935; 1918)	plz. del Semi-nario (1935; 1918)	Desde la plz. de los Espejos a la plz. del Seminario	Visto en A.M.Sg., sign. 1488-63 Expediente para ensanche de travesía de los Espejos-Doctrinos.
377	**Espirdo**	ca. de	Oficial					San Lorenzo				
378	**Espliego**	c/ del	Oficial	1969.10.14				Santo Tomás	pa. del Conde de Sepúlveda	c/ de Las Lastras	Desde el pa. del Conde de Sepúlveda hasta la c/ de Las Lastras	Nueva denominación propuesta por Comisión de Policía Urbana, 1969.10.14 (AC-1969)

	IDENTIFICACIÓN			DENOMINACIÓN			PARROQUIA		DESARROLLO			OBSERVACIONES
	Nombre	Tipo vía	Carácter	Inicio	Anterior	Anterior	1846	Actual	Entrada	Salida	Desarrollo	
379	**Espolón**	c/ del	Popular	Histórico s. XV Ruiz Hernando buscar	c/ del Socorro			San Andrés	Rd. de Don Juan II plz. del Alcázar (1879; 1868)	sin salida		Calle que se adentraba en el Espolón (recinto amurallado)
380	**Espronceda**	c/ de	Oficial	1990.08.07		c/ sin nombre (hasta 1990.08.07)		Nueva Segovia/La Resurrección	Confluencia de calles		Entrada por la c/ de Jorge Manrique y salida a la c/ Leopoldo Alas "Clarín· y al "Parque del reloj"	Nueva denominación por acuerdo de Sesión Municipal de 1990.08.07 (A.M.Sg., sign. 3286-4) (AC-1488)
381	**Estación**	av. de la	Oficial	ca. 1884	pa./av. de Obispo Quesada (desde 1939.08.19)			Santo Cristo del Mercado	pa. del Conde de Sepúlveda	ctra. de Villacastín	Va desde el pa. del Conde de Sepúlveda hasta la ctra. de Villacastín	(Sáez y Romero, 1918:122) Recuperación de denominación en acuerdo de Sesión Municipal de 1939.08.19
382	**Estación**	bjda. /tv a la	Oficial	ca. 1884	c/ del Doctor García Tapia (desde 1923.05.11)			Santo Cristo del Mercado	ctra. de San Rafael (1935)	av. de la Estación		
383	**Estación de Alta Velocidad**	acc. a la	Oficial	ca. 2000				Polígono del Cerro	ctra. de San Rafael		Conexión a la Estación de Alta Velocidad desde la ctra. de San Rafael a la altura de la Choricera	
384	**Estación de autobuses**	plz. de la	Oficial	Entre 1975-1999				San Millán	Confluencia de calles		Converge el pa. de Ezequiel González, la av. de Fernández Ladreda y la ctra. N-110 de Soria a Plasencia, y da a la estación de autobuses	
385	**Esteban de Arteaga**	plz. de	Oficial	1977.04.27				San José/Mirasierra	c/ de Mirasierra	plz. de Isaac Albéniz y c/ de Manuel de Falla	Entrada por la c/ de Mirasierra y salida por la plz. de Isaac Albéniz y por la c/ de Manuel de Falla	Nueva denominación por acuerdo de Sesión Municipal de 1977.04.27 (A.M.Sg., sign. 1600-17)
386	**Esteban del Amo García**	c/ de	Oficial	2008.11.26		tv. de San Esteban c/ de San Esteban (hasta 2008.11.26)		San Esteban	plz. de San Esteban	c/ del Doctor Velasco	Desde la plz. de San Esteban a la c/ del Doctor Velasco	Cambio de denominación por acuerdo de Sesión Municipal de 2008.11.26
387	**Estiradores**	c/ de los	Oficial Toponimia	Histórico	c/ del Jardín Botánico (parcial) c/ Perucho (parcial)			Santa Eulalia	c/ del Roble	c/ de Perucho plz. de Santa Eulalia (1935; 1918)	Desde la c/ del Roble a la c/ de Perucho	Mención en 1880, indicando que finaliza en un arenal (A.M.Sg., sign. 1302) Cambio de denominación de c/ Estiradores 10 al 13 a c/ Perucho Derivada de la palabra Tirador, antiguo oficio en la elaboración de paños
388	**Estiradores**	plz. de los	Oficial	Histórico				Sin localizar				Visto en plano de 1933 (A.M.Sg., sign. 3543-14)

	IDENTIFICACIÓN			DENOMINACIÓN			PARROQUIA		DESARROLLO			OBSERVACIONES
	Nombre	Tipo vía	Carácter	Inicio	Anterior	Anterior	1846	Actual	Entrada	Salida	Desarrollo	
389	**Estiradores**	tv. de los	Oficial	Histórico	c/ Relojeros (desde 1990.08.07)			Santa Eulalia	plz. de Santa Eulalia (1975)	c/ de Perucho (1975)	Calle en cuesta que conecta la plz. de Santa Eulalia con c/ de Perucho	Pérdida de denominación por acuerdo de Sesión Municipal de 1990.08.07 (A.M.Sg., sign. 3286-4) (AC-1488)
390	**Estocolmo**	c/	Oficial	2016.04.01		c/ de Manuel García Gutiérrez (hasta 2016.04.01)		San José	av. de Juan Carlos I	c/ de los Hermanos Castro Bocos	Va desde la av. de Juan Carlos I hasta la c/ de los Hermanos Castro Bocos	Cambio de denominación por acuerdo de Sesión Municipal de 2016.04.01
391	**Estrella**	c/ de la	Oficial	Histórico	c/ del Doctor Velasco (desde 1882.11.10)		San Esteban	San Esteban	c/ del Hospital plz. de San Esteban (1879; 1868)	c/ del Doctor Velasco c/ de Santiago (1879; 1868)	Parte de la c/ del Hospital hasta la c/ del Doctor Velasco a la altura de la entrada del Hospital de la Misericordia	Pérdida de denominación por acuerdo de Sesión Municipal de 1882.11.10 (A.M.Sg., sign. 691-40-1)
392	**Eugenio de la Torre "Torreajero"**	c/ de	Oficial	1996.04.22		bjda. del Enano (1862, Sign. 753-6-3) calle sin nombre bjda. de Capuchinos (desde 1990.08.07)		Stma. Trinidad	plz. de San Esteban c/ de Capuchinos Alta (1999)	c/ del Doctor Velasco c/ de Yza Gidelli (1999)	Entrada por la plz. de San Esteban y salida a la c/ del Doctor Velasco	Cambio de denominación por acuerdo de Sesión Municipal de 1996.04.22
393	**Eulogio Martín Higuera**	c/ de	Oficial	1912.11.29		c/ de San Román (hasta 1912.11.29)		San Martín	plz. del Seminario (2009; 1999; 1975; 1918) plz. de la República Española (1935)	c/ de San Agustín (2009; 1999; 1975; 1918) plz. del Conde Alpuente (1935)	Desde la plz. del Seminario hasta la c/ de San Agustín	Se denominó c/ de San Román una vez producido la demolición de la iglesia en 1866 (Sáez y Romero, 1918:72). Cambio de denominación por acuerdo de Sesión Municipal de 1912.11.29 (AC-1272)
394	**Ezequiel González**	pa. de	Oficial	1912.10.08	c/ de los Almendros 1 (parcial) (desde 1990.08.07)	Paseo Nuevo (con Conde Sepúlveda) hasta 1902.10.08) Ctra. Nueva Las Charcas		San Millán (hasta 28/37)/Santa Tomás (desde 30/39)	Confluencia de calles Puente de Santi Spiritus (1999; 1975; 1918)	pa. del Conde de Sepúlveda (1918)	Desde la rotonda del monumento a "Cándido" en la plz. de Santi Spiritus hasta la rotonda donde se inicia el pa. del Conde de Sepúlveda	Cambio de denominación por acuerdo de Sesión Municipal de 1902.10.08 (AC-1255) Denominado Paseo Nuevo tanto por Sáez y Romero como por Piquero Cambio de denominación de pa. de Ezequiel González 32 a c/ de los Almendros 1 según acuerdo de Sesión Municipal de 1990.07.08
395	**Ezequiel González**	plz. de	Oficial	1902.10.08	gta. Monumento a Cándido, Mesonero Mayor de Castilla			San Millán/Santo Tomás	Puente de Santi Spiritus	pa. de Ezequiel González	Intersección entre el puente de Santi Spiritus y pa. de Ezequiel González (1911)	Espacio sin denominación histórica mencionado en plano de Población (IGN) (1911)
396	**Fábrica**	c/ de la	Oficial	1990.08.07		c/ sin nombre (hasta 1990.08.07)		Comunidad de Villa y Tierra de Segovia	c/ del Campo Azálvaro c/ Manuel García Gutiérrez (1999)	c/ de los Procuradores del Común (1999) av. de D. Juan de Borbón		Nueva denominación por acuerdo de Sesión Municipal de 1990.08.07 (A.M.Sg., sign. 3286-4) (AC-1488) Desaparece por reurbanización Sector I (2008.09.30)

	IDENTIFICACIÓN			DENOMINACIÓN			PARROQUIA		DESARROLLO			OBSERVACIONES
	Nombre	Tipo vía	Carácter	Inicio	Anterior	Anterior	1846	Actual	Entrada	Salida	Desarrollo	
										Battemberg (1999)		
397	**Fábrica de Anselmo Carretero**	ca. de	Oficial		c/ de la Castellana c/ de Anselmo Carretero			San Lorenzo	av. de Vía Roma	c/ de las Nieves	Conecta la av. de Vía Roma con la calle de las Nieves	Comprendía las actuales calles c/ de la Castellana y de Anselmo Carretero
398	**Fábrica de harinas**	bjda. de la	Oficial		c/ de la Moneda	c/ Casa de la Moneda		San Marcos	pa. de Santo Domingo de Guzmán	Alameda	Salida del pa. de Santo Domingo de Guzmán al puente de la moneda	Cambio de denominación a entre 1911 y 1918
399	**Federico Chueca**	plz. de	Oficial	1977.04.27				San José/Mirasierra	c/ de Manuel de Falla sin salida (1999)	c/ de Mirasierra	Entre la c/ de Manuel de Falla y la c/ de Mirasierra	Nueva denominación por acuerdo de Sesión Municipal de 1977.04.27 (A.M.Sg., sign. 1600-17)
400	**Federico García Loca**	c/ de	Oficial	1990.08.07		P.N.S. Juan Bravo 2ª fase (P.1 al 12) (hasta 1990.08.07)		Nueva Segovia/La Resurrección	av. Vicente Aleixandre		Tiene su entra desde la av. de Vicente Aleixandre y salida a un parque infantil	Nueva denominación por acuerdo de Sesión Municipal de 1990.08.07 (A.M.Sg., sign. 3286-4) (AC-1488)
401	**Felipe II**	c/ de	Oficial	1955.04.29				Ntra. Sra. del Carmen	c/ del Doctor Hernando	c/ de los Tejedores	Entre la c/ del Doctor Hernando y la c/ de los Tejedores	Nueva denominación por acuerdo de Sesión Municipal de 1955.04.29 (AC-1372) (AC-1372)
402	**Félix Gila**	c/ de	Oficial	1912.11.29		tv. de Carretas (hasta 1912.11.29) (Sáez y Romero, 1918:74)		San Millán	plz. del Doctor Gila y c/ del Carmen plz. de San Martín (1918)	c/ de las Carretas	Entrada por la confluencia de la plz. del Doctor Gila y la c/ del Carmen y salida por la c/ de las Carretas	Cambio de denominación por acuerdo de Sesión Municipal de 1912.11.29 (AC-1272)
403	**Fermín y Galán/Capitán Galán**	plz. de	Oficial	1931.04.22	plz. de la Reina Victoria (desde 1939.08.19)	plz. de la Reina Mª Eugenia (hasta 1931.04.22) plz. del Alcázar (hasta 1906.06.31)		San Andrés	plz. de Juan Guas confluencia de c/ Daoiz y Paseo de Juan II (1918)		Entrada por la plz. de Juan Guas, acceso al Alcázar	Cambio de denominación por acuerdo de Sesión Municipal de 1931.04.22 (A.M.Sg., sign. 573-22) Pérdida de denominación por acuerdo de Sesión Municipal de 1939.08.19
404	**Fernán García**	c/ de	Oficial	1906.02.21 (mención)		c/ Nueva (1896:258; 1879; 1868)		El Salvador	plz. de la Artillería plz. del Azoguejo (1918)	plz. de Día Sanz	Desde la plz. de la Artillería hasta la plz. de Día Sanz	Mención de derribo de en c/ Fernán García 1 (1906.02.21) AC-1263)
405	**Fernán González**	plz. de	Oficial	1970.11.06	plz. de Aurelio Hernández (parcial) (desde 1990.08.07)	c/ Ángel Cuencas (hasta 1990.08.07)		San Millán	Confluencia de calles		Entre las calles de Santo Domingo de Silos, puente de Sancti Spiritus y las plza. de Aurelio Hernández y de la Morería	Antigua Huerta del Moro Nueva denominación por acuerdo de Sesión extraordinaria de 1970.11.06 (A.M.Sg., sign. 1622-17) Cambio de denominación por acuerdo de Sesión Municipal de 1990.08.07 (A.M.Sg., sign. 3286-4) (AC-1488) (parcial)
406	**Fernández Ladreda**	av. de	Oficial	1950.04.26	av. del Acueducto (desde 2015.01.30)	c/ de San Clemente, c/ de Peracota, plz. del Carmen		San Millán	plz. del Azoguejo	pa. de Ezequiel González		Cambio de denominación por Sesión de Comisión Permanente de 1950.04.26 Pérdida de denominación por acuerdo de Sesión

	IDENTIFICACIÓN			DENOMINACIÓN			PARROQUIA		DESARROLLO			OBSERVACIONES
	Nombre	Tipo vía	Carácter	Inicio	Anterior	Anterior	1846	Actual	Entrada	Salida	Desarrollo	
												Municipal de 2015.01.30
407	**Fernando de Rojas**	plz. de	Oficial	1990.08.07		P.N.S. Bloque Altamira (P.1 al 10) (hasta 1990.08.07) P.N.S. Santa Marta (P.2) (hasta 1990.08.07)		Nueva Segovia/La Resurrección	Confluencia de calles		Entrada por la c/ de Dámaso Alonso y salida al Parque del reloj	Nueva denominación por acuerdo de Sesión Municipal de 1990.08.07 (A.M.Sg., sign. 3286-4) (AC-1488)
408	**Ferrería Vieja (Herrería Vieja)**	c/ de	Histórico	s. XI-XIII	c/ de San Serafín			San Miguel				(Ruiz Hernando, 1982:39, 66)
409	**Flauta**	c/ de la	Oficial	1990.08.07		2º. tv. de la Huerta (hasta 1990.08.07)		San Lorenzo	Camino de la Huerta	ctra. CL601	Entrada por el camino de la Huerta y salida a la ctra. CL 601, a la altura del Terminillo	Cambio de denominación por acuerdo de Sesión Municipal de 1990.08.07 (A.M.Sg., sign. 3286-4) (AC-1488)
410	**Flores**	c/ de las	Oficial	Histórico	c/ de San Alfonso Rodríguez (desde 1897.08.06)		San Justo/El Salvador	San Justo/El Salvador	plz. de San Francisco (1879; 1868)	c/ de San Antolín (1879; 1868)		Pérdida de denominación por acuerdo de Sesión Municipal de 1897.08.06 (A.M.Sg., sign. 691-40-5)
411	**Pintor Herrera**	c/ de	Oficial	1990.08.07		c/ sin nombre (hasta 1990.08.07)		Santo Tomás				Nueva denominación por acuerdo de Sesión Municipal de 1990.08.07 (A.M.Sg., sign. 3286-4) (AC-1488)
412	**Francisco Atorrasagasti**	c/ de	Oficial	1955.04.29	c/ de Francisco Giner de los Ríos (desde 2015.01.30)			San José	c/ de los Hermano Larrucea	c/ del Capitán Perteguer		Nueva denominación en Sesión Municipal de 1955.04.29 (AC-1372) Pérdida de denominación desde 2015.05.30
413	**Francisco Giner de los Ríos**	c/ de	Oficial	2016.04.01		c/ de Francisco Atorrasagástegui (hasta 2016.04.01)		San José	c/ de los Hermanos Larrucea	av. de la Constitución	Entrada por la c/ de los Hermanos Larrucea y salida por la Av. de la Constitución	Cambio de denominación por acuerdo de Sesión Municipal de 2016.04.01
414	**Franco**	plz. de	Oficial	1939.08.19	Plaza Mayor (desde 1982.11.25)	plz. de la Constitución (hasta 1939.08.19)		San Miguel	Confluencia de calles			Cambio de denominación en acuerdo de Sesión Municipal de 1939.08.19 Pérdida de denominación por acuerdo de Sesión Municipal de 1982.11.25
415	**Frente de Juventudes**	c/ de	Oficial	1974.04.26	c/ Silverios (desde 2007.08.21)			El Carmen	c/ de los Tejedores (1999) ctra. de San Ildefonso (1975)	sin salida		Nueva denominación por acuerdo de Sesión Municipal de 1974.04.26 (A.M.Sg., sign. 1600-15) (A.M.Sg., sign. 5324-12) Pérdida de denominación por acuerdo de Sesión Municipal de 2007.08.31
416	**Fuencisla**	almda. de la	Lugar	Histórico				San Marcos	c/ de San Marcos	Arco de la Fuencisla	Comienza al dejar la c/ de San Marcos y llega hasta el arco llamado de la Fuencisla	

	IDENTIFICACIÓN			DENOMINACIÓN			PARROQUIA		DESARROLLO			OBSERVACIONES
	Nombre	Tipo vía	Carácter	Inicio	Anterior	Anterior	1846	Actual	Entrada	Salida	Desarrollo	
417	**Fuencisla**	bjda. a la	Oficial	Histórico	calle sin nombre	sbda. al Arco de Santiago (1911)		San Marcos	bjda. al arco de Santiago (1911)	ctra. de Santa Lucía (1911)	Conecta la Puerta de Santiago con la ctra de Santa Lucía	
418	**Fuencisla**	plz. de la	Oficial	Histórico				San Marcos	c/ San Marcos		Explanada junto al santuario de la Fuencisla	
419	**Fuenfría**	c/ de la	Oficial	1976.05.21		Paraje la Fuentecilla (hasta 1976.05.21)		Santa Teresa de Jesús (Puente de Hierro-La Fuentecilla)	c/ de los Cotos	Puente de la vía	Va desde la calle de los Cotos al puente de la vía	Nueva denominación según acuerdo de Sesión Municipal de 1976.05.21 (A.M.Sg., sign. 1600-16)
420	**Fuente**	c/ de la	Oficial	1940-1950				San Lorenzo				Designación en la década de 1940 (A.M.Sg., sign. 5363-26)
421	**Fuente de la Dehesa**	tv. de la	Oficial		c/ La Dehesa (desde 1990.08.07)			Santa Eulalia	c/ del General Santiago (1975) Fuente de la Dehesa (1935)	av. de José Antonio (1975) ctra. de San Rafael (1935)		Cambio de denominación por acuerdo de Sesión Municipal de 1990.08.07 (A.M.Sg., sign. 3286-4) (AC-1488)
422	**Fuente de las Nieves**	c/ de la	Oficial					San Lorenzo	c/ de las Nieves (1935)	ca. de Espirdo (1935)		
423	**Fuente de San Roque**	c/ de	Oficial	Histórico s. XIX	av. de Fernández Ladreda			San Millán	c/ de Santo Domingo (1935; 1918)	c/ del Jardín de San Roque Paseo Nuevo (1935; 1918)	Desde la calle de Santo Domingo con salida a la del Jardín de San Roque	Modificado con las obras de urbanización de la av. de Fernández Ladreda
424	**Gabán**	c/ de	Oficial	Histórico 1663 (mención)				San Miguel				En relación con la cárcel
425	**García Hernández**	plz. de	Oficial	1931.04.22	plz. de la Merced (desde 1940)	plz. de Alfonso XII (desde 1871: 40 años desde libro de Sáez, p. 4) Otras denominaciones plz. del Recreo (Santamaría, 1980:105) plz. de Isabel II (Santamaría, 1980:105)		San Andrés	c/ de Canonjía Nueva (1935)	c/ Judería Nueva (1935)		Cambio de denominación por acuerdo de Sesión Municipal de 1931.04.22 (A.M.Sg., sign. 573-22)
426	**Gascos**	c/ de los	Oficial	Histórico			San Justo	El Salvador	av. de la Vía Roma Azoguejo (1935; 1918; 1879; 1868)	c/ Antonio Coronel (2009; 1999; 1918) plz. de la Resolana (1935) plz. de San Lorenzo (1879; 1868)	Entrada desde la av. de Vía Roma y salida a la c/ de Antonio Coronel	Caldegascos (Ruiz de Castro, 1555[1988])
427	**Gascos**	cjón. de	Oficial	Histórico				El Salvador	c/ de Gascos	cjón. sin salida con acceso por	Entrada por c/ de Gascos sin salida	Desaparecido tras la transformación urbanística de la c/ de Gascos

	IDENTIFICACIÓN			DENOMINACIÓN			PARROQUIA		DESARROLLO			OBSERVACIONES
	Nombre	Tipo vía	Carácter	Inicio	Anterior	Anterior	1846	Actual	Entrada	Salida	Desarrollo	
										la c/ de Gascos		
428	**General Gutiérrez Mellado**	c/ del	Oficial	1996.04.22		c/ de Calvo Sotelo (hasta 1996.04.22)		Santa Eulalia/Santo Cristo del Mercado (desde 11 y 20)	tv. de Castillejos	c/ Goya	Va desde la tv. de Castillejos hasta la c/ de Goya	Cambio de denominación por acuerdo de Sesión Municipal de 1996.04.22
429	**General Sánchez Gutiérrez**	c/ de	Oficial	1970.12.05	c/ de Ignacio García de Santos (desde 2016.04.01)			San José	c/ del Capitán Perteguer	c/ de los Hermanos Martínez Aguilar	Entrada por la c/ dd Capitán Perteguer y salida por los Hermanos Martínez Aguilar	Propuesta de denominación en 1970.12.05 (A.M.Sg., sign. 1622-17) Pérdida de denominación según acuerdo de Sesión Municipal de 2016.04.01
430	**General Santiago**	c/ de (av. de)	Oficial	1918.05.10		Camino de la Maestranza (Santamaría, 1980:98) c/ de la Mona c/ Alcalde Ronquillo (principios s. XX-1936) av. del General Santiago c/ de José Calvo Sotelo		Santa Eulalia	av. de la Constitución av. de José Antonio (1975) plz. del Quinto (1935)	c/ de la Dehesa Base Mixta (1975) ctra. de San Rafael (1935)	Desde la av. de la Constitución a la Dehesa	Cambio de denominación por moción y moción y acuerdo de 1918.05.10
431	**General Serrador**	c/ de	Oficial	1955.04.29	c/ de Bruselas (desde 2016.04.01)			San José	c/ del Capitán Perteguer	c/ de Doroteo Pato		Nueva denominación en Sesión Municipal de 1955.04.29 (AC-1372) Pérdida de denominación por acuerdo de Sesión Municipal de 2016.04.01
432	**General Varela**	c/ del	Oficial	ca. 1940	c/ Celinda (desde 2015.01.30) (parcial)			Santo Tomás	pa. del Conde de Sepúlveda (1999, 1975)	c/ del Lirio (1999, 1975)		Pérdida parcial de denominación por acuerdo de Sesión Municipal de 2015.01.30
433	**Gerardo Diego**	av. de	Oficial	1990.08.07		c/ sin nombre (hasta 1990.08.07)		Nueva Segovia/La Resurrección	Rotonda del Pastor	ctra. de la Granja	Tiene su entrada por la denominada rotonda del Pastor, en su intersección con el Camino de las Baterías, y la ctra. de San Rafael CL-601 y salida a la ctra. de la Granja	Nueva denominación por acuerdo de Sesión Municipal de 1990.08.07 (A.M.Sg., sign. 3286-4) (AC-1488)
434	**Gerona**	c/ de	Oficial	1970.11.06				San Millán	c/ de San Millán	plz. del Doctor Gila sin salida (1999)	Desde la c/ de San Millán hasta la plz. dd Doctor Gila	Nueva denominación por acuerdo de Sesión extraordinaria de 1970.11.06 (A.M.Sg., sign. 1622-17)
435	**Gil de Biedma**	c/ de	Oficial	1996.04.22				Nueva Segovia/La Resurrección	c/ Dionisio Ridruejo	Conservatorio	Tiene su entrada por la c/ de Dionisio Ridruejo y salida al Conservatorio de música y a un parque infantil	Nueva denominación por acuerdo de Sesión Municipal de 1996.04.22
236	**Cid**	c/ del	Oficial	1970.11.06				San Millán	plz. del Doctor	c/ de las Eras	Entrada por Doctor	Nueva denominación por acuerdo de Sesión Extra-

	IDENTIFICACIÓN			DENOMINACIÓN			PARROQUIA		DESARROLLO			OBSERVACIONES
	Nombre	Tipo vía	Carácter	Inicio	Anterior	Anterior	1846	Actual	Entrada	Salida	Desarrollo	
									Gila	de Abajo	Gila y salida por la plz. de la Morería	ordinaria de 1970.11.06 (A.M.Sg., sign. 1622-17)
437	**Gitanas**	c/ de las	Oficial					Santo Tomás				(Sáez y Romero, 1930:74) Sin información en A.M.Sg. (Martínez de Pisón, 1975:78)
438	**Gobernador Fernández Jiménez**	c/ del	Oficial	1918.05.10		c/ de la Asunción (hasta 1918.05.10)		San Millán	av. del Acueducto av. Fernández Ladreda (2009; 1999; 1975) c/ de San Clemente (Piquera, 1935)	c/ de Santo Tomás c/ de Independencia (1935)	Entre la av. de Fernández Ladreda y la c/ de Santo Tomás	Cambio de denominación por moción y acuerdo de Sesión Municipal de 1918.05.10 (AC-1282)
439	**Gobernador Fernández Jiménez**	rinconada del	Oficial	1939.08.19		rinconada de la Asunción (hasta 1939.08.19)		San Millán	c/ de San Clemente (1935)			Cambio de denominación en acuerdo de Sesión Municipal de 1939.08.19
440	**Gobernador Llasera**	c/ del	Oficial	1º tercio s. XX aparece en la relación de calles de 1922		c/ de los Viejos (hasta 1921)		San Martín	Plz. de San Martín	plz. de los Espejos	Entrada por la confluencia entre la plz de San Martín y la plz. de las Bellas Artes y salida por la plz. de los Espejos	AC-1288, 1921-1922, sesión de 26 de agosto de 1921, cambio de nombre de la C/ de los Viejos a Gobernador Llasera, a quien también se nombra Hijo Adoptivo de la ciudad.
441	**Góngora**	plz. de	Oficial	1990.08.07		c/ sin nombre (hasta 1990.08.07)		Nueva Segovia/La Resurrección	c/ de Vicente Aleixandre	Urbanización Nuestra Sierra	Entrada por la c/ de Vicente Aleixandre y salida por la urbanización "Nuestra Sierra"	Nueva denominación por acuerdo de Sesión Municipal de 1990.08.07 (A.M.Sg., sign. 3286-4) (AC-1488)
442	**Gonzalo de Berceo**	plz. de	Oficial	1990.08.07	plz. Miguel de Unamuno (parcial) (desde 2006.03.30)	P.N.S. Bloques Nuestra Sierra (P.1 al 12) (hasta 1990.08.07)		Nueva Segovia/La Resurrección	c/ de Vicente Aleixandre		Interior de urbanización	Nueva denominación por acuerdo de Sesión Municipal de 1990.08.07 (A.M.Sg., sign. 3286-4) (AC-1488) Nueva denominación por acuerdo de Sesión Municipal de 2004.07.13 Cambio de denominación plz. Gonzalo de Berceo 6, 7, 8, 9,11 y 12 por plz. Miguel de Unamuno 15,16,17,18,19
443	**Goya**	c/ de	Oficial	1990.08.07		tv. de José Antonio (hasta 1990.08.07)		Santo Cristo del Mercado	av. de la Constitución	c/ de Agapito Marazuela	Entrada por av. de la Constitución hasta c/ de Agapito Marazuela	Cambio de denominación por acuerdo de Sesión Municipal de 1990.08.07 (A.M.Sg., sign. 3286-4) (AC-1488) Mención s. XV (Ruiz Hernando 1982:88)
444	**Grabador Espinosa**	c/ del	Oficial	Histórico s. XV (mención) 1897.12.03		c/ de la Potenda (hasta 1897.12.03)		San Martín	plz. de los Espejos	c/ del Obispo Gandásegui	Desde la plz. de los Espejos hasta la calle del Obispo Gandásegui	Equivocado en Piquero 1935 Cambio de denominación por acuerdo de Sesión Municipal de 1897.12.03 (A.M.Sg., sign. 691-40-4)
445	**Gradillas de la Almuzara**	c/ de	Oficial	Histórico 1663 (mención)	c/ Doctor Castelo (desde 1892.02.03) c/ del Enlosa-			San Andrés	c/ del Marqués del Arco	c/ de la Almuzara	Entrad por Marqués del Arco y termina en la c/ de la Almuzara	Cambio de denominación por acuerdo de Sesión Municipal de 1892.02.03 (A.M.Sg., sign. 493-7)(Actas AC-1239) nº 6: nacimiento dd Doctor Castelo, 5 de marzo de

	IDENTIFICACIÓN			DENOMINACIÓN			PARROQUIA		DESARROLLO			OBSERVACIONES
	Nombre	Tipo vía	Carácter	Inicio	Anterior	Anterior	1846	Actual	Entrada	Salida	Desarrollo	
					do (hasta 1892.02.03)							1825
446	**Granada**	c/ de	Oficial	1990.08.07		c/ Cándido López (parcial) (hasta 1990.08.07)		San Frutos	c/ del Marqués de Lozoya	al campo	Entrada por la c/ dd Marqués de Lozoya con salida al campo	Cambio de denominación por acuerdo de Sesión Municipal de 1990.08.07 (A.M.Sg., sign. 3286-4) (AC-1488) Cambio de denominación de c/ Cándido López (8,10,1 y 3) a c/ Granada (2,4,1 y 3)
447	**Granadilla**	cjlla. de la	Oficial	Histórico s. XVI				San Andrés	c/ Almuzara	sin salida	La calleja de la Granadilla, paralela a la actual de la Almuzara, que conducía al corral del mismo nombre, transformando en huerto a fines del siglo XVI (Mosácula)	(Mosácula, 2004:12) (Ruiz Hernando, 1982:120)
448	**Granja (La) (CL-601 Madrid Valladolid)**	ctra. de la	Oficial		av. de Don Juan de Borbón y Battemberg (desde 1993.04.19)			Varios			Se accede desde la rotonda en la que convergen la av. de Don Juan de Borbón y Battemberg, las ctra. de Valdevilla y de Palazuelos y las calles de los Silverios y del Sexmo de Casarrubios, y se dirige hacia el Real Sitio de la Granja de San Ildefonso	Cambio de denominación por acuerdo de Sesión Municipal de 1993.04.19
449	**Greco**	c/ del	Oficial	1990.08.07		Trasera de la ctra. de Villacastín (hasta 1990.08.07) c/ sin nombre		Santa Teresa de Jesús (Puente de Hierro-La Fuentecilla)	c/ de Murillo	Camino del Tejerín	Va desde la c/ de Murillo hasta el camino del Tejerín	Nueva denominación por acuerdo de Sesión Municipal de 1990.08.07 (A.M.Sg., sign. 3286-4) (AC-1488)
450	**Gredera**	c/ de la	Sin identificar					San Lorenzo				(Marqués de Lozoya, 1921)
451	**Gremios**	c/ de los	Oficial	1905.03.11				El Salvador	c/ de los Cañuelos c/ de Santa Isabel (1935)	c/ de Almira	Tiene su entrada por la c/ de los Cañuelos, en su confluencia con la c/ de los Batanes y salida por la c/ de Almira	La calle finaliza en la intersección de c/ Almira con c/ de Santa Isabel Cambio de denominación según moción del concejal Lotero en 1897.08.23 (A.M.Sg., sign. 691-40-4)
452	**Gremio de la Lana**	c/ del	Oficial					Polígono de Hontoria	avda. de Hontoria	c/ Gremio de los Canteros	Tiene su entrada por la avda. de Hontoria y salida a la calle del Gremio de los Canteros	
453	**Gremio de los Alfare-**	c/ del	Oficial					Polígono de Hontoria	c/ Gremio de los Tejedores	c/ Gremio de los Canteros	Entre las calles del Gremio de los Tejedo-	

	IDENTIFICACIÓN			DENOMINACIÓN			PARROQUIA		DESARROLLO			OBSERVACIONES
	Nombre	Tipo vía	Carácter	Inicio	Anterior	Anterior	1846	Actual	Entrada	Salida	Desarrollo	
	ros										res y del Gremio de los Caldereros	
454	**Gremio de los Caldereros**	c/ del	Oficial					Polígono de Hontoria	c/ de los Gremios Segovianos	c/ Gremio de los Cordeleros	Inicio en la calle de los Caldereros y termina en c/ del Gremio de los Cordeleros	
455	**Gremio de los Canteros**	c/ del	Oficial					Polígono de Hontoria	c/ de los Gremios Segovianos	c/ Gremio de la Lana	Inicio en la c/ de los Gremios Segovianos y salida en c/ Gremio de la Lana	
456	**Gremio de los Carpinteros**	c/ del	Oficial					Polígono de Hontoria	c/ Gremio de los Caldereros	c/ Gremio de los Cordeleros	Entrada por la c/ dd Gremio de los Caldereros y salida por la c/ del Gremio de los Cordeleros	
457	**Gremio de los Cinteros**	c/ del	Oficial					Polígono de Hontoria	Avda. de Segovia	c/ Gremio de los Caldereros	Entrada por la avda de Segovia y salida por la calle del Gremio de los Caldereros	
458	**Gremio de los Cordeleros**	c/ del	Oficial					Polígono de Hontoria	Avda. de Segovia	c/ Gremio de los Caldereros	Entrada por la avda de Segovia y salida por la calle del Gremio de los Caldereros	
459	**Gremio de los Metalúrgicos**	c/ del	Oficial					Polígono de Hontoria	avda. de Hontoria	c/ del Gremio de los Canteros	Entrada por la avda de Hontoria y salida por la calle del Gremio de los Canteros	
460	**Gremio de los Pellejeros**	c/ del	Oficial					Polígono de Hontoria	c/ Gremio de los Caldereros	c/ Gremio de los Cordeleros	Tiene su entrada por la calle del Gremio de los Caldereros y salida por la calle del Gremio de los Cordeleros	
461	**Gremio de los Tejeros**	c/ del	Oficial					Polígono de Hontoria	c/ Gremio de los Cinteros	c/ Gremio de los Alfareros	Entrada por la calle del Gremio de los Cinteros y salida por la calle del Gremio de los Alfareros	
462	**Gremios del Cueros**	c/ de los	Oficial					Polígono de Hontoria	avda. de Hontoria	avda. de Hontoria	Entrada y salida por la avda. de Hontoria	
463	**Gremios Segovianos**	c/ del	Oficial					Polígono de Hontoria	c/ Gremios de los Canteros	c/ Gremio de los Caldereros	Inicio en la calle de los Gremios de los Canteros y salida a la calle del Gremio de los Caldereros	
464	**Guadalaja-**	c/ de	Oficial	28/05/05		vereda de Santa		Ntra. Sra. del	c/ de los	c/ del Marqués	Tiene su entrada por la	Primera mención 1975 (A.M.Sg., sign. TL049.2)

	IDENTIFICACIÓN			DENOMINACIÓN			PARROQUIA		DESARROLLO			OBSERVACIONES
	Nombre	Tipo vía	Carácter	Inicio	Anterior	Anterior	1846	Actual	Entrada	Salida	Desarrollo	
	ra					Catalina		Carmen	Tejedores	de Lozoya	c/ de los Tejedores y salida por la c/ del Marqués de Lozoya	
465	**Guadarrama**	c/ de	Oficial					Polígono El Cerro	ctra. de Segovia-San Rafael	Confluencia calles Navacerrada y ctra. que comunica con el Centro Comercial «Luz de Castilla» y la Terminal de carga de Semutransa	Entrada por la ctra. de Segovia-San Rafael hasta dar a la confluencia de calles Navacerrada y ctra. que comunica con el Centro Comercial «Luz de Castilla» y la Terminal de carga de Semutransa	Nueva denominación por acuerdo de Sesión Extraordinaria del 6 de noviembre de 1970 (A.M.Sg., sign. 1622-17)
466	**Guardia Civil**	gta. de la	Oficial	2014.06.27				Santo Cristo del Mercado	Confluencia de calles		Se encuentra en la intersección de la c/ del Dr. Tapia, ctra. de San Rafael, av. de Juan Carlos I y c/ de José Zorrilla	Nueva denominación por acuerdo de Sesión Municipal de 2014.06.27
467	**Guevara**	plz. de plzla. de	Oficial	Histórico s. XVI				San Esteban	Confluencia de calles		Entre las calles de la Rosa, de la Trinidad, de San Agustín, de Migud Canto Borreguero y la tv. de la Rubia	(1935): ubicado entre c/ de la Trinidad y de San Agustín
468	**Guevara**	tv. de	Oficial	Histórico	tv. del Doctor Laguna (desde 1897) c/ Miguel Canto Borreguero (desde 2003.11.03)		Stma. Trinidad	Stma. Trinidad	c/ de Serafín (1879; 1868)	plz. de Guevara (1879; 1868)		Pérdida de denominación por moción del concejal Lotero en 1897.08.23 (A.M.Sg., sign. 691-40-4)
469	**Guitarra**	c/ de la	Oficial	1990.08.07		c/ Sta. María de Nieva 28 (P.1, 2 y 3) (hasta 1990.08.07)		San Lorenzo	ctra. de Trescasas		Entrada desde la ctra. de Trescasas, sin salida	Cambio de denominación por acuerdo de Sesión Municipal de 1990.08.07 (A.M.Sg., sign. 3286-4) (AC-1488)
250	**Colón**	c/ de	Oficial	1892.02.03		c/ Ancha (hasta 1892.02.03)		San Miguel	plz. de la Rubia	plz. de los Huertos pl. del Doctor Laguna (1975; 1918)	Desde la plz. de la Rubia hasta la plz. de los Huertos	Cambio de denominación por acuerdo de Sesión Municipal de 1892.02.03 (A.M.Sg., sign. 493-7)
471	**Hermanos Barral**	c/ de los	Oficial	1996.04.22		c/ Escultor Marinas (parcial) c/ Aniceto Marinas (hasta 1996.04.22)		San Millán	Av. Fernández Ladreda	c/ de las Carretas	Desde la Av. Fernández Ladreda a la c/ Carretas	Pertenecía a la c/ Escultor Marinas hasta hace pocos años (Folgado, 2009:154) c/ Hermanos Barral (desde 1996.04.22)
472	**Hermanos Castro**	c/ de los	Oficial	1955.04.29	c/ de Mónaco (desde			San José	c/ de Manuel García Gutiérrez (1999,	c/ de los Hermanos Martínez		Nueva denominación en Sesión Municipal de 1955.04.29 (AC-1372)

	IDENTIFICACIÓN			DENOMINACIÓN			PARROQUIA		DESARROLLO			OBSERVACIONES
	Nombre	Tipo vía	Carácter	Inicio	Anterior	Anterior	1846	Actual	Entrada	Salida	Desarrollo	
	Bocos				2016.04.01)				1975)	Aguilar (1999, 1975)		Pérdida de denominación por acuerdo de Sesión Municipal de 2016.04.01
473	**Hermanos Cossío**	c/ de los	Oficial	1996.04.22				Nueva Segovia/La Resurrección	av. de Vicente Aleixandre	c/ de Gil de Biedma	Desde la av. de Vicente Aleixandre hasta la c/ de Gil de Biedma	Nueva denominación por acuerdo de Sesión Municipal de 1996.04.22
474	**Hermanos Klein**	c/ de los	Oficial	1965				San José	av. de Juan Carlos I (1999) ctra. de San Rafael (1975)	c/ la Fábrica (1999) ctra. de San Ildefonso (1975)		Mención 1965 (A.M.Sg., A.M.Sg., sign. 1622.31) Desaparece por reurbanización Sector I (2008.09.30)
475	**Hermanos Klein**	jrd. de los	Oficial	2008.09.30				San José	ctra. Valdevilla	c/ de los Procuradores del Común, de los Pinares Llanos y Manuel García Gutiérrez	Se encuentra entre la ctra. de Valdevilla c/ de los Procuradores del Común, de los Pinares Llanos y Manuel García Gutiérrez	Nueva denominación por acuerdo de Sesión Municipal de 2008.09.30
476	**Hermanos Larrucea**	c/ de	Oficial	1955.04.29	c/ París (desde 2016.04.01)			San José	av. de Juan Carlos I (1999) ctra. de San Rafael (1975)	c/ de los Hermanos Castro Bocos (1999, 1975)		Nueva denominación en Sesión Municipal de 1955.04.29 (AC-1372) Pérdida de denominación por acuerdo de Sesión Municipal de 2016.04.01
477	**Hermanos Martínez Aguilar**	c/ de	Oficial	1955.04.29	c/ Tomasa de la Iglesia (nueva numeración) (desde 2016.04.26			San José	c/ de Tomasa de la Iglesia (1999) c/ Caídos de la División Azul (1975)	c/ de los Hermanos Castro Bocos (1999)		Nueva denominación en Sesión Municipal de 1955.04.29 (AC-1372) Desaparece, se incorpora a c/ Tomasa de la Iglesia (prolongación), por acuerdo de Sesión Municipal de 2015.01.30 Nueva numeración por acuerdo de Sesión Municipal de 2016.04.26
478	**Hermanos Torres Chacón**	c/ de	Oficial	1970	c/ Asociación de Vecinos (desde 2016.04.01)			San José	c/ del Capitán Perteguer (1999)	c/ de los Hermanos Martínez Aguilar (1999)		Propuesta de denominación en 1970.12.05 (A.M.Sg., sign. 1622-17) Pérdida de denominación por acuerdo de Sesión Municipal de 2016.04.1
479	**Herradores**	plz. de los	Oficial	Histórico 1741 (mención)				San Millán			Referido a una plaza cercana a la c/ del Carmen y la plz. de la Tierra	Mención en Actas 1741.06.12 (AC-1071) Posible ubicación en la c/ del Carmen o c/ de San Francisco
480	**Herradores**	plz. de los	Oficial	Histórico				San Miguel				Ubicado en las Cuatro Calles
481	**Herradura**	c/ de la	Oficial	Histórico s. XVII	c/ Taray	c/ de San Juan		San Juan de los Caballeros				(Ruiz Hernando, 1982:156)
482	**Herrería**	c/ de	Oficial	Histórico s. XVI		c/ de las Carnicerías (hasta 1387) (Ruiz Hernando, 1982: 65) c/ de Melitón Martín (parcial) (hasta	San Miguel	San Miguel	c/ del Cronista Lecea c/ Cabritería (1935; 1918; 1879; 1868)	c/ de Juan Bravo c/ de Melitón Martín (1975; 1935; 1918)	Desde Cronista Lecea a la c/ de Juan Bravo	El tramo entre las c/ de Juan Bravo e Infanta Isabel se denominaba c/ de Melitón Martín. Desde 1537 (Ruiz Hernando, 1982:126) Cambio de denominación por acuerdo de Sesión Municipal de 1990.02.10 (A.M.Sg., sign. 3266-4)

	IDENTIFICACIÓN			DENOMINACIÓN			PARROQUIA		DESARROLLO			OBSERVACIONES
	Nombre	Tipo vía	Carácter	Inicio	Anterior	Anterior	1846	Actual	Entrada	Salida	Desarrollo	
						1990.02.10) c/ del Parador (hasta 1892, Actas AC-1239) c/ Cuchillería (s. XVI) c/ del Patín (último tramo, frente a las Carnicerías)				c/ del Parador (1879; 1868)		
483	**Herrería**	plz. de la	Oficial	Histórico				San Miguel	c/ Malconsejo	c/ Nevería		Mencionado en el callejero de 1879
484	**Hilanderas**	c/ de las	Oficial	Histórico			San Clemente	Santa Eulalia	c/ de San Francisco c/ de Muerte y Vida (1935; 1918; 1879; 1868)	c/ del Gobernador Fernández Jiménez (2009; 1999; 1935) c/ de la Asunción (1918; 1879; 1868)	Desde la c/ de San Francisco a la c/ de Gobernador Fernández Jiménez	
485	**Hipólito Prieto**	tv. de	Oficial	2019.12.27		tv. de los Poetas (hasta 2019.12.27)		San Esteban	Escalinata pa. de San Juan de la Cruz		Entrada por la escalinata del pa. de San Juan de la Cruz	Cambio de denominación por acuerdo de Sesión Municipal de 2019.12.27
486	**Hontanilla**	bjda. de la	Oficial			Hontanilla (sencillamente)		San Millán	c/ de San Valentín	Valle del Clamores cta. de los Hoyos (1975) camino Nuevo (1935)	Entre las calles de San Valentín al valle del Clamores	
487	**Hontoria**	avda. de	Oficial					Polígono de Hontoria	ctra. N-603 Segovia-San Rafael	c/ de las Huertas en Hontoria	Entrada por la ctra. N-603 Segovia-San Rafael y salida por la calle de las Huertas en Hontoria	
488	**Hortelanos**	c/ de	Oficial	1968.03.27				San Lorenzo	c/ de las Nieves	c/ de la Hoya c/ de Anselmo Carretero (1999)	Entrada por la c/ de Las Nieves y salida por la c/ de la Hoya	Nueva denominación por acuerdo de Sesión Municipal de 1968.03.27 (A.M.Sg., sign. 1622-21)
489	**Hospicio**	bjda. del	Oficial					San Lorenzo	bjda. de la Alameda (1911)	bjda. de la Alameda (1911)	Parte de bajada desde la c/ de los Molinos al puente de la Alameda de El Parral	
490	**Hospicio**	cja. de	Oficial					San Lorenzo	c/ de los Molinos (1935)	ctra. de Arévalo (1935)		
491	**Hospital**	c/ del	Oficial	Histórico			San Nicolás	San Esteban	pa. del Obispo	c/ del Doctor Velasco	Desde la calle del Doctor Velasco hasta el Paseo del obispo	Sáez y Romero, localización inexacta

	IDENTIFICACIÓN			DENOMINACIÓN			PARROQUIA		DESARROLLO			OBSERVACIONES
	Nombre	Tipo vía	Carácter	Inicio	Anterior	Anterior	1846	Actual	Entrada	Salida	Desarrollo	
492	**Hospital de San Miguel**	plzla. de	Oficial	Histórico s. XV				San Miguel	c/ de Santa Ana			Espacio tras el Hospital de San Miguel sito en c/ de Santa Ana 1, hoy ocupado por los patios de las casas vecinas I (Ruiz Hernando, 1982:121).
493	**Hoya**	c/ de la	Oficial	Histórico Molino de la Hoya				San Lorenzo	c/ Corta Puente de San Lorenzo c/ de San Cristóbal (1975; 1918)	c/ de La Castellana c/ de los Hortelanos (1999, 1975) c/ de Anselmo Carretero (Piquero, 1935) campo (1918)	Desde la c/ Corta a la c/ de La Castellana	Modificación de trazado
494	**Hoyos**	cta. de	Oficial	1905.02.04				San Millán-San Marcos	pa. de Ezequiel González	Alameda de la Fuencisla		Trazado por Odriozola 1862: plantación de pinos piñoneros
495	**Huer-ta/Huertas**	ca. de la	Oficial					San Lorenzo	Confluencia de calles		Entrada por la ctra. CL-601 y salida por la c/ del Río Cega	
496	**Huerta /Huertas**	c/ de la	Oficial		c/ de los Encuadernado-res (desde 1990.08.07)			Ntra. Sra. del Carmen	c/ de Alfonso VI (1975)	plz de los Deportes (1975)		Cambio de denominación por acuerdo de Sesión Municipal de 1990.08.07 (A.M.Sg., sign. 3286-4) (AC-1488)
497	**Huerta**	1º tv. del Camino de la	Oficial		c/ del Almirez (desde 1990.08.07)			San Lorenzo	c/ de lo Huerta (1975)	al campo (1975)		Pérdida de denominación por acuerdo de Sesión Municipal de 1990.08.07 (A.M.Sg., sign. 3286-4) (AC-1488)
498	**Huerta**	2º tv. del Camino de la	Oficial		c/ de la Flauta (Desde 1990.08.07)			San Lorenzo	Camino de la Huerta	ctra. CL-601	Entrada por el camino de la Huerta y salida a la ctra. CL 601, a la altura del Terminillo	Pérdida de denominación por acuerdo de Sesión Municipal de 1990.08.07 (A.M.Sg., sign. 3286-4) (AC-1488)
499	**Huerta perdida**	c/ de la	Oficial	Histórico				El Salvador	Sin localizar			(Sáez y Romero, 1930:74) Parte de la zona de azoguejo, zona de la Zarzatana. En 1820 ya se denominaba Huerta Perdida (A.M.Sg, sign. 1460.33 Informe del maestreo Antonio Ortiz) 1878: A.M.Sg., sign. 1468-197 relleno del hoyo entre las carreteras de Madrid y Valladolid, en la zona denominada Huerta Perdida, donde se arrojaban los escombros de obras de la ciudad, a fin de que se fijen nuevos puntos para ello.
500	**Huertos**	c/ de los	Oficial	Histórico	c/ del Cronista Ildefonso Rodríguez		San Facundo	San Martín	Plz. del Dr. Laguna Plz. de los Huertos (1935; 1918; 1879; 1868)	plz. de la Reina Doña Juana (1918) plz. de las Arquetas (1879; 1868)	Conecta las plazas del Dr. Laguna y Reina Doña Juana	
501	**Huertos**	plz. de los	Oficial	s. XIX	plz. de los Huertos	plz. del Doctor Laguna (desde 1869) (Santama-	San Martín/	San Martín	Confluencia de		Entre las c/ de Colón, Arias Dávila, Cronista	(1935): ubicado entre c/ de Colón y de Arias Dávila (Sáez y Romero, 1918; IGN, 1911): situado entre la

	IDENTIFICACIÓN			DENOMINACIÓN			PARROQUIA		DESARROLLO			OBSERVACIONES
	Nombre	Tipo vía	Carácter	Inicio	Anterior	Anterior	1846	Actual	Entrada	Salida	Desarrollo	
		plzla. de los			(delimitado)	ría 1980:131	San Facundo		calles		Ildefonso Rodríguez y la plz. del Doctor Laguna	calle de Colón y la de los Huertos
502	**Huertos**	tv. de los	Oficial		c/ de Arias Dávila (desde 1897)			San Millán	c/ Gobernador Llasera	plz. del Doctor Laguna	Entrada por la c/ Gobernador Llasera y salida a la plz. del Doctor Laguna	Pérdida de denominación por moción del concejal Lotero en 1897.08.23 (A.M.Sg., sign. 691-40-4)
503	**Iglesia**	c/ de la	Oficial	Entre 1911 y 1918				San Lorenzo	plz. de San Lorenzo	plz. de San Lorenzo c/ Echar piedra (1975) c/ del Cardenal Zúñiga (1935; 1918)	Entrada y salida en la plz. de San Lorenzo, en la parte trasera de la iglesia	
504	**Ignacio García de Santos**	c/ de	Oficial	2016.04.01		c/ del General Sánchez Gutiérrez (hasta 2016.04.01)		San José	c/ del Capitán Perteguer	c/ de los Hermanos Martínez Aguilar	Entrada por la c/ dd Capitán Perteguer y salida por los Hermanos Martínez Aguilar	Cambio de denominación por acuerdo de Sesión Municipal de 2016.04.01
505	**Igualdad**	plz. de la	Oficial	2013.05.31		plz. de la Sección Femenina (hasta 2013.05.31)		Ntra. Sra. del Carmen	av. Marqués de Lozoya	c/ Tours	Entrada por av. Marqués de Lozoya y salida por c/ Tours	Cambio de denominación por acuerdo de Sesión Municipal de 2013.05.31
506	**Inclusa vieja**	escl. de la; bjda. de la	Oficial	Histórico	c/ de Manuel Entero (desde 1900.11.09) cjón. del Barranco (hasta 1900.11.09)			San Esteban	c/ del Doctor Velasco (1935; 1918)	Arco de Santiago (1935; 1918)		Llegaba hasta el Hospital de Convalecientes Cambio de denominación por acuerdo de Sesión Municipal de 1900.11.09 (AC-1253)
507	**Independencia**	c/ de la	Oficial	1892.03.09		c/ de la Marrana		Santa Eulalia	c/ del Gobernador Fernández Jiménez c/ de la Asunción (1918)	plz. de Somorrostro c/ de Puente de Muerte y Vida (1975) c/ de Muerte y Vida (1935; 1918)	Desde la c/ del Gobernador Fernández Jiménez a la plz. de Somorrostro	Cambio de denominación por acuerdo de Sesión Municipal de 1892.03.09 (Actas AC-1239)
508	**Infanta Isabel**	c/ de la	Oficial	1908.03.26		c/ Reoyo (hasta 1908.03.26)		San Miguel	Plaza Mayor Plaza de Franco (1975)	c/ de la Herrería c/ de Melitón Martín (1975; 1935; 1918)	Entrada por la Plaza Mayor y salida por la c/ de la Herrería	Cambio de denominación por acuerdo de Sesión Municipal de 1908.03.26 (AC-1266)
509	**Instituto**	plz. del	Popular		plz. de Día Sanz	plz. de San Francisco plz. del Instituto (1911)		El Salvador	confluencia de calles			
510	**Isaac Albéniz**	c/ de	Oficial	1977.04.27				San José/Mirasierra	c/ de Mirasierra	plz. de Esteban Arteaga sin salida	Entrada por la c/ de Mirasierra y salida a la plz. de Esteban	Nueva denominación por acuerdo de Sesión Municipal de 1977.04.27 (A.M.Sg., sign. 1600-17)

	IDENTIFICACIÓN			DENOMINACIÓN			PARROQUIA		DESARROLLO			OBSERVACIONES
	Nombre	Tipo vía	Carácter	Inicio	Anterior	Anterior	1846	Actual	Entrada	Salida	Desarrollo	
										(1999)	Arteaga	
511	**Isabel La Católica**	c/ de	Oficial	1892.03.09		c/ de la Zapatería c/ de la Gintería c/ Real (primera mención en s. XIV, Ruiz Hernando, 1982: 66)		San Miguel	Plaza Mayor Plaza de Franco (1975)	plz. del Corpus	Desde la Plaza Mayor hasta la plz. del Corpus	Cambio de denominación por acuerdo de Sesión Municipal de 1892.03.09 (Actas AC-1239)
512	**Jaime Delgado**	c/ de	Oficial	1996.04.22				Nueva Segovia/La Resurrección	av. de Vicente Aleixandre	c/ de Emilia Pardo Bazán c/ Gil de Biedma (1999)	Va desde la av. de Vicente Aleixandre a la c/ de Emilia Pardo Bazán	Nueva denominación por acuerdo de Sesión Municipal de 1996.04.22
513	**Jara**	c/ de	Oficial	2007.09.28		c/ Nuevo Trazado (hasta 2007.09.28)		Santo Cristo del Mercado	c/ de las Lastras	c/ del Poleo		Cambio de denominación por acuerdo de Sesión Municipal de 2007.09.28
514	**Jardín Botánico**	c/ del	Oficial	Histórico s. XVIII		c/ de los Estiradores (parcial)		Santo Tomás	c/ del Roble c/ de los Estiradores (1935; 1918)	c/ del Morillo c/ Sartén (1935; 1918)	Entrada por la c/ dd Roble y salida por la c/ del Morrillo	
515	**Jardín de los Poetas**	pa. del	Oficial	2007.04.30				San Esteban	Escalinata pa. de San Juan de la Cruz		Entrada por la escalinata del pa. de San Juan de la Cruz	Denominación en 1948
516	**Jardín de Mauricio Fromkes**	bjda. de	Oficial	ca. 1941	bjda. Cuesta del Doctoral (desde 1990.02.10)			San Esteban	plz. del Jardín de Mauricio Fromkes	pa. de San Juan de la Cruz c/ del Pozo de las Nieves (1975)		Cambio de denominación por acuerdo de Sesión Municipal de 1990.02.10(A.M.Sg., sign. 3266-4)
517	**Jardín de Mauricio Fromkes**	plz. del	Oficial	1905.05.14		plz. de Coalla (desde siglo XV) (Ruiz Hernando, 1982:85)		San Esteban	c/ de Velarde	Bajada de la Cuesta del Doctoral	Entrada por la c/ de Velarde y salida por la bajada de la Cuesta del Doctoral	Desde 1961 (Santamaría, web)
518	**Jardín de San Roque**	c/ de	Oficial	ca. 1872 (inauguración de los Jardinillos de San Roque)	c/ de los Jardinillos de San Roque			San Millán	tv. del Caño de San Roque	c/ del Roble	Unía la travesía del Caño de San Roque con la c/ del Roble	Pérdida de denominación con la transformación de la av. de Fernández Ladreda
519	**Jardinillos de San Roque**	c/ de	Oficial	ca. 1872 (inauguración de los Jardinillos de San Roque)		c/ de la Fuente de San Roque (parcial) tv. del Caño de San Roque c/ del Jardín de San Roque		San Millán	av. de Fernández Ladreda	c/ del Roble	Desde la av. de Fernández Ladreda hasta la c/ del Roble	
520	**Jardinillos de San Roque**	tv. de los	Oficial	ca. 1872 (inauguración de los Jardinillos de San		calle sin nombre		San Millán	c/ del Escultor Marinas	c/ del Escultor Marinas c/ de los Jardinillos de	Entrada por la c/ Escultor Marinas y salida a la c/ de los Jardinillos de San	

	IDENTIFICACIÓN			DENOMINACIÓN			PARROQUIA		DESARROLLO			OBSERVACIONES
	Nombre	Tipo vía	Carácter	Inicio	Anterior	Anterior	1846	Actual	Entrada	Salida	Desarrollo	
				Roque)						San Roque (1999, 1975)	Roque	
521	**Jauja**	c/ de	Oficial toponimia	1990.08.07		c/ sin nombre (hasta 1990.08.07)		Santo Cristo del Mercado	ctra. de San Rafael	sin salida		Nueva denominación por acuerdo de Sesión Municipal de 1990.08.07 (A.M.Sg., sign. 3286-4) (AC-1488)
522	**Jerónimo de Alcalá**	c/ de	Oficial	1905.03.11				Stma. Trinidad	plz. del Conde de Alpuente c/ de San Agustín (1918)	plz. de la Reina Doña Juana	Desde la plz. del Conde de Alpuente a la plz. de la Reina Doña Juana	Cambio de denominación según moción del concejal Lotero en 1897.08.23 (A.M.Sg., sign. 691-40-4)
523	**Jerónimo de Aliaga**	c/ de (tv.)	Oficial	1976.12.29		tv. de Antonio Corond (hasta 1976.12.29) ca. de la Cueva de la Zorra		San Lorenzo	c/ de Los Novillos	c/ de Antonio Coronel	Entre la c/ de Los Novillos hasta la c/ de Antonio Coronel	Antiguamente denominado camino de la Cueva de la Zorra (1911)
524	**Jesús Unturbe**	c/ de	Oficial	1990.08.07		1º tv. de ctra. de Villacastín (hasta 1990.08.07) c/ sin nombre (hasta 1990.08.07)		Santa Teresa de Jesús (Puente de Hierro-La Fuentecilla)	ctra. de Villacastín	c/ de El Greco		Cambio de denominación por acuerdo de Sesión Municipal de 1990.08.07 (A.M.Sg., sign. 3286-4) (AC-1488)
525	**Joaquín Pérez Villanueva**	c/ de	Oficial	1950.01.15		tv. de San Sebastián		Stma. Trinidad	c/ de San Agustín	plz. de Avendaño plz. de San Sebastián (1975)	Desde la c/ San Agustín a la plz. de Avendaño	Joaquín Pérez Villanueva (1910-1997) Adopción de denominación en 1950.01.15 (A.M.Sg, sign. 1382.47)
526	**Joaquín Turina**	plz. de	Oficial	1977.04.27				San José/Mirasierra	c/ de Mirasierra		Tiene su entrada por la c/ de Mirasierra	Nueva denominación por acuerdo de Sesión Municipal de 1977.04.27 (A.M.Sg., sign. 1600-17)
527	**Jorge Manrique**	c/ de	Oficial	1990.08.07		c/ sin nombre (hasta 1990.08.07)		Nueva Segovia/La Resurrección	av. de Vicente Aleixandre	c/ de Dámaso Alonso	Tiene su entrada por la av. de Vicente Aleixandre y salida por la c/ de Dámaso Alonso	Nueva denominación por acuerdo de Sesión Municipal de 1990.08.07 (A.M.Sg., sign. 3286-4) (AC-1488)
528	**José Antonio**	av. de	Oficial	1940-1950	av. de la Constitución (desde 1996.04.22)	Pista Militar (hasta d. 1940)		Santa Eulalia-Santo Cristo del Mercado-San José	plz. de la Universidad plz. Alto de los Leones (1975)	ctra. de Madrid		Designación en la década de 1940 (A.M.Sg., sign. 5363-26) Cambio de denominación por acuerdo de Sesión Municipal de 1996.04.22 Denominación después de ser conocida como Pista Militar. Primera mención a partir de 1950 Se propuso como Pista de Baterías Más o menos hacia 1953
529	**José Antonio**	tv. de	Oficial		c/ de Goya (desde 1990.08.07)			Santo Cristo del Mercado	av. de José Antonio (1975)	c/ de Onésimo Redondo (1975)		Pérdida de denominación por acuerdo de Sesión Municipal de 1990.08.07 (A.M.Sg., sign. 3286-4) (AC-1488)
530	**José Canalejas (don)**	c/ de	Oficial	1912.11.29		c/ de San Martín (hasta 1912.11.29) c/ de San Briz (Ruiz		San Martín	c/ Herrería c/ de Melitón Martín (1975;	plz. de San Martín	Desde la c/ Herrería hasta la plz. de San Martín	Cambio de denominación por acuerdo de Sesión Municipal de 1912.11.29 (AC-1272)

	IDENTIFICACIÓN			DENOMINACIÓN			PARROQUIA		DESARROLLO			OBSERVACIONES
	Nombre	Tipo vía	Carácter	Inicio	Anterior	Anterior	1846	Actual	Entrada	Salida	Desarrollo	
						Hernando, 1982:90)			1935; 1918)			
531	**José Canalejas (don)**	escl. de	Oficial	1912.11.29	c/ Juan Bravo			San Millán	c/ de Juan Bravo (1935)	plz. de San Martín (1935)		
532	**José María Heredero Arribas**	c/ de	Oficial	2006.07.31		c/ del Río (1935)		San Marcos	c/ de San Marcos		Desde la c/ de San Marcos con salida a la explanada de la iglesia	José María Heredero Arribas (1927-2006)
533	**José Zorrilla**	c/ de	Oficial	ca. 1893	c/ de los Escolares 1 (parcial) (desde 1990.08.07)	c/ del Mercado		Santa Eulalia (hasta 45/26)/Santo Tomás (desde 26/45)/Santo Cristo del Mercado (desde 103 y 96)	plz. de Santa Eulalia c/ Puente de Muerte y Vida (1918) plz. de Santa Eulalia (1935)	Confluencia de calles Puerta de Madrid (1935; 1918)	Entrada por la plz. de Santa Eulalia y salida por la confluencia entre la av. de Juan Carlos I, la ctra. de San Rafael y la c/ del Doctor Tapia	Cambio de denominación impulsado a partir de la muerte de José Zorrilla en 1893 (Santamaría, 1980:74-77)Cambio de denominación de c/ José Zorrilla 4 a c/ de los Escolares 1 según acuerdo de Sesión Municipal de 1990.08.07 (A.M.Sg., sign. 3286-4) (AC-1488)
534	**José Zorrilla**	1º tv. de	Oficial	ca. 1893	c/ López Tablada de Diego (Desde 1990.08.07)			Santo Tomás	c/ de José Zorrilla (1975)	pa. de Conde de Sepúlveda (1975)		Cambio de denominación impulsado a partir de la muerte de José Zorrilla en 1893 (Santamaría, 1980:74-77) Cambio de denominación por acuerdo de Sesión Municipal de 1990.08.07 (A.M.Sg., sign. 3286-4) (AC-1488)
535	**José Zorrilla**	2º tv. de	Oficial	ca. 1893	c/ Santos Sanz (desde 1990.08.07)			Santo Tomás	pa. del Conde de Sepúlveda	c/ de José Zorrilla	Tiene su entrada por el pa. del Conde de Sepúlveda y salida por la c/ de José Zorrilla	Cambio de denominación impulsado a partir de la muerte de José Zorrilla en 1893 (Santamaría, 1980:74-77) Cambio de denominación por acuerdo de Sesión Municipal de 1990.08.07 (A.M.Sg., sign. 3286-4) (AC-1488)
536	**Juan II (don)**	c/ de; pa. de	Oficial	1897	rda. de Don Juan II (desde 1990.02.10)	rda. del Alcázar (hasta 1897)		San Andrés	plz. de Juan Guas c/ del Pozo de las Nieves (1975) plz. del Alcázar (1918)	c/ del Socorro	Antigua ronda sobre la muralla, que se dirige desde la Plaza del Alcázar a la c/ del Socorro	Cambio de denominación por según moción del concejal Lotero en 1897.08.23 (Sign. 691-40-4) Pérdida de denominación por acuerdo de Sesión Municipal de 1990.02.10 (Sign. 3266-4)
537	**Juan II (don)**	rda. de	Oficial	1990.02.10		c/ de Don Juan II (hasta 1990.02.10) c/ Socorro (16 al 20 y 13 al 19) (parcial) (desde 1990.02.10) rd. del Alcázar (hasta 1897)		San Andrés				Cambio de denominación por acuerdo de Sesión Municipal de 1990.02.10 (A.M.Sg., sign. 3266-4)
538	**Juan Bravo**	c/ de	Oficial	1869.06.22		c/ del Puerco (s. XV) (Ruiz Hernando, 1982:87,107 Nota 30)		San Miguel/San Martín	plz. del Corpus	c/ de Cervantes Puerta de San Martín (1879)	Desde la plz. del Corpus hasta la c/ de Cervantes	Cambio de denominación por Sesión Municipal de 1869.06.22 (AC-1195)

	IDENTIFICACIÓN			DENOMINACIÓN			PARROQUIA		DESARROLLO			OBSERVACIONES
	Nombre	Tipo vía	Carácter	Inicio	Anterior	Anterior	1846	Actual	Entrada	Salida	Desarrollo	
						c/ Real						
539	**Juan Carlos I**	av. de	Oficial	1975.11.25		ctra. de San Rafael		San José/Santo Cristo del Mercado (desde 16)	Av. Padre Claret	c/ del Doctor Tapias	Tiene su entrada por la av. del Padre Claret y salida a la confluencia de la c/ del Doctor Tapias con la c/ de José Zorrilla y la ctra. de San Rafael	Creado a raíz del impulso del pa. Nuevo, aprobado por Sesión Municipal 1861.12.03 (Santamaría, 1980:77) Cambio de denominación por acuerdo de Sesión Municipal de 1975.11.29 (A.M.Sg., sign. 5324-12)
540	**Juan de Segovia**	c/ de	Oficial	1905.03.11				San Millán	av. del Acueducto av. de Fernández Ladreda (2009; 1999; 1975) c/ de San Clemente (1935; 1918)	plz. de la Tierra	Bajada en escalinata desde la Av. Fernández Ladreda a la plz. de la Tierra	Nueva denominación según moción del concejal Lotero en 1897.08.23 (A.M.Sg., sign. 691-40-4)
541	**Juan de Vera y de la Torre**	c/ de	Oficial	1996.04.22				Nueva Segovia/La Resurrección	av. de Vicente Aleixandre	c/ de Dámaso Alonso	Tiene su entrada por la av. de Vicente Aleixandre y salida por la c/ de Dámaso Alonso	Nueva denominación por acuerdo de Sesión Municipal de 1996.04.22
542	**Juan de Villegas**	c/ de	Oficial	1955.04.29				Ntra. Sra. del Carmen	c/ de los Tercios Segovianos	c/ de Enrique IV	Va desde la c/ de los Tercios Segovianos a la c/ de Enrique IV	Nueva denominación en Sesión Municipal de 1955.04.29 (AC-1372)
470	**Hércules**	cjón. de	Oficial	1996.04.22		tv. de San Quirce (hasta mediados s. XX)		San Esteban	c/ de San Quirce	c/ de Don Ramón Cabrera Serrano	Entrada por la c/ de San Quirce y salida a la c/ de Don Ramón Cabrero Serrano	
544	**Juan Ramón Jiménez**	c/ de	Oficial	1990.08.07		c/ sin nombre (hasta 1990.08.07)		Nueva Segovia/La Resurrección	c/ de Dámaso Alonso		Tiene su entrada por la c/ de Dámaso Alonso	Nueva denominación por acuerdo de Sesión Municipal de 1990.08.07 (A.M.Sg., sign. 3286-4) (AC-1488)
545	**Juana Jugán**	c/ de	Oficial	2001.05.21				Ntra. Sra. del Carmen	Rotonda conocida como el "El Espolón"	c/ de Alfonso VI	Comunica la rotonda conocida como El Espolón, confluencia entre las avs. del Padre Claret, Don Juan de Borbón y Battemberg y Juan Carlos I, con la c/ de Alfonso VI	Nueva denominación por acuerdo de Sesión Municipal de 2001.05.21
546	**Judería**	c/ de la	Oficial		c/ Judería Vieja			San Andrés	c/ del Sol (1879)	plz. del Corpus (1879)		
547	**Judería**	plz. de la	Oficial	Histórico s. XV (Ruiz Hernando 1982:100)				San Andrés	plz. de Juan Guas c/ del Pozo de las Nieves	c/ del Socorro	Antigua ronda sobre la muralla, que se dirige desde la Plaza del Alcázar a la c/ del	En 1492 se cita una «... plazuela de la judería de la dicha çibdad enfrente de la calle de Ja almusara...». (Ruiz Hernando, 1982:100)

	IDENTIFICACIÓN			DENOMINACIÓN			PARROQUIA		DESARROLLO			OBSERVACIONES
	Nombre	Tipo vía	Carácter	Inicio	Anterior	Anterior	1846	Actual	Entrada	Salida	Desarrollo	
				Descrito en 1492					(1975) plz. del Alcázar (1918)		Socorro	
548	**Judería Nueva**	c/ de la	Oficial	Histórico s. XV (Ruiz Hernando). Denominado así desde 1493.		c/ de las escalerillas (popular) c/ Judería Vieja (Ruiz Hernando, 2013:30)	San Andrés	San Andrés	c/ del Marqués del Arco c/ Daoiz (1975; 1935; 1918; 1911) c/ Canonjía Nueva (1879; 1868)	Plz. del Socorro	Desde la c/ Marqués del Arco a la plz. del Socorro	Ante la puerta de San Andrés se extendía una plazuela, denominada hoy del Socorro, centro de arranque y convergencia de las calles del Espolón, paralela a la muralla., y de la denominada, a partir de 1493, Nueva de la Judería que asciende a la Almuzara
549	**Judería Vieja**	c/ de la	Oficial			c/ de la Solana c/ del Sol: tramo que va desde la c/ de Barrionuevo a la bajada de la Puerta del Sol. desde entonces, hasta las últimas décadas del mismo, pasó dicho tramo a denominarse c/ de los Capitanes Paz y Orduña (plano de Población (IGN), 1911) c/ de los Capitanes Paz y Orduña (hasta 1990.02.10) c/ del Caño de la Judería c/ del Caño de Barrionuevo c/ Mayor (Folgado, 2009:187) c/ Judería Nueva (Ruiz Hernando, 2013:30) c/ del Corpus Christi (s. XVI) (Ruiz Hernando, 1982:121)	San Miguel	San Miguel	c/ del Barrionuevo c/ de los Hermanos Capitanes la Paz Orduña (1975; 1935) c/ del Sol (1918; 1879; 1868)	plz. del Corpus	Desde la c/ del Barrionuevo hasta la plz. del Corpus	
550	**Juego de la Pelota**	c/ de	Oficial	Histórico s. XVII	c/ de San Millán		San Millán	San Millán	plz. de los Mártires de la Libertad (1935) c/ de San Valentín (1918) c/ del Carmen (1879)	c/ de Leopoldo Moreno (1935) plz. de San Millán (1918) Camino Nuevo (1879)	Más que c/ es un pa., que va desde la terminación de la subida del Salón en Sancti Spiritus, a la plz. que llaman de San Millán	Sáez y Romero (1918:103) lo denomina más que calle paseo
551	**Julián**	c/ de	Oficial	1975.11.25		tv. de Santo Domingo		San Millán	c/ de Santo	pa. de Ezequiel	Entrada por la c/ de	Modificación de trazado

	IDENTIFICACIÓN			DENOMINACIÓN			PARROQUIA		DESARROLLO			OBSERVACIONES
	Nombre	Tipo vía	Carácter	Inicio	Anterior	Anterior	1846	Actual	Entrada	Salida	Desarrollo	
	María Otero					(hasta 1975.11.29)			Domingo de Silos	González	Santo Domingo de Silos y salida al pa. de Ezequiel González	Cambio de denominación por acuerdo de Sesión Municipal de 1975.11.29 (A.M.Sg., sign. 5324-12)
552	**Labradores**	c/ de los	Oficial	1996.04.22		c/ Agapito Marazuela (parcial) (hasta 1996.04.22)		Santo Cristo del Mercado	c/ de la Cruz de Mayo	Confluencia entre las calles de San Isidro Labrador y Agapito Marazuela	Va desde la c/ de la Cruz de Mayo hasta Confluencia entre las calles de San Isidro Labrador y Agapito Marazuela	Cambio de denominación por acuerdo de Sesión Municipal de 1996.04.22 Cambio de denominación c/ Agapito Marazuela, 1 y 3; del 2 al 14) por c/ Labradores
553	**Larga**	c/	Oficial	Histórico		c/ Larga del Campillo o de San Antonio el Real		El Salvador	Confluencia de las calles de Santa Isabel y de las Morenas c/ de las Moneras (1918)	c/ del Coronel Rexach c/ del campillo (1918)	Entrada en la confluencia de las calles Santa Isabel y de las Morenas y salida por la c/ de Coronel Rexach	
554	**Larga del Campillo o de San Antonio**							Santa Eulalia	c/ Coronel Rexach	sin salida		(Sáez y Romero, 1918:18)
555	**Larga de San Lorenzo**	c/	Oficial	Histórico	c/ de Antonio Coronel (desde 1897)			San Lorenzo				Cambio de denominación según moción del concejal Lotero en 1897.08.23 (A.M.Sg., sign. 691-40-4)
556	**Larga de Santo Tomás/ Larga de Santo Tomé**	c/	Oficial	Histórico	c/ de Santo Tomás (desde 1897)			Santo Tomás				Pérdida de denominación según moción del concejal Lotero en 1897.08.23 (A.M.Sg., sign. 691-40-4)
557	**Larra**	plz. de	Oficial	Entre 1975-1999				Nueva Segovia/La Resurrección	c/ de Dámaso Alonso	sin salida	Tiene su entrada por la c/ de Dámaso Alonso	
558	**Lastras**	c/ de las	Oficial Toponimia	Histórico				Santo Tomás (pares)/Santo Cristo del Mercado (impares)	pa. del Conde de Sepúlveda	c/ de Zurbarán al campo (1999, 1975)		
559	**Lastras**	ca. de las	Oficial					Santo Tomás	ctra. Nueva (1935)	al campo		
560	**Lastras**	cjón. de	Oficial					Santo Tomás	c/ de las Lastras (1975)	sin salida		
561	**Lastras**	tv. de	Oficial		c/ de Zurbarán (desde 1990.08.07)			Santo Tomás	c/ de las Lastras (1975)	c/ del Laurel (1975)		Cambio de denominación por acuerdo de Sesión Municipal de 1990.08.07 (A.M.Sg., sign. 3286-4) (AC-1488)
562	**Laúd**	c/ del	Oficial	1990.08.07		Residencial Roma (hasta 1990.08.07)		San Lorenzo	av. de la Vía Roma	Sin salida (Puente Fábrica de Loza)	Parte de la av. de la Vía de Roma en las proximidades del	

	IDENTIFICACIÓN			DENOMINACIÓN			PARROQUIA		DESARROLLO			OBSERVACIONES
	Nombre	Tipo vía	Carácter	Inicio	Anterior	Anterior	1846	Actual	Entrada	Salida	Desarrollo	
											puente de la fábrica de loza, en dirección a la urbanización conocida como "jardín del Eresma"	
563	**Laurel**	c/ del	Oficial	1970.11.06				Santo Tomás	c/ del Clavel	c/ del Romero c/ de Zurbarán (1999) tv. de las Lastras (1975)	Entrada por la c/ dd Clavel y salida por la c/ del Romero	Nueva denominación por acuerdo de Sesión extraordinaria de 1970.11.06 (A.M.Sg., sign. 1622-17)
564	**León**	plz. de	Oficial	1976.05.21				Ntra. Sra. del Carmen	av. de Marqués de Lozoya	c/ de Los Silverios al campo (1999)	Tiene su entrada por la Av. Marqués de Lozoya y salida a la c/ de Los Silverios, si bien con firme de tierra	Nueva denominación según acuerdo de Sesión Municipal de 1976.05.21 (A.M.Sg., sign. 1600-16)
565	**Leones**	c/ de	Oficial	Histórico s. XVI	c/ del Marqués del Arco (desde 1912.11.29)	c/ Almuzara c/ Almudaina (1868:203)	San Miguel/San Esteban	San Miguel	Plaza Mayor (1918; 1911) Plz. de la Constitución (1879; 1868)	c/ Daoiz (1918; 1911) c/ Canonjía nueva (1879; 1868)		Cambio de denominación por acuerdo de Sesión Municipal de 1912.11.29 (AC-1272) Pérdida de denominación según acuerdo de Sesión Municipal de 1990.08.07 (A.M.Sg., sign. 3286-4) (AC-1488) (parcial)
566	**Leopoldo Alas "Clarín"**	c/ de	Oficial	1996.04.22				Nueva Segovia/La Resurrección	av. de Vicente Aleixandre	plz. de Espronceda		Nueva denominación por acuerdo de Sesión Municipal de 2004.07.13
567	**Leopoldo Moreno**	c/ de	Oficial			c/ de los Arcos (hasta principios s. XX) c/ del Arco de San Andrés		San Millán	pa. de los Tilos c/ de Sancti Spiritus (1999) c/ de San Millán (1975)	c/ de San Valentín	Entrada por el pa. de los Tilos y salida por la c/ de San Valentín	
568	**Leopoldo Moreno**	bjda. de	Oficial		c/ Leopoldo Moreno			San Millán	pa. del Salón (1975)	c/ de Leopoldo Moreno (1975)	Bajada de la actual c/ de Leopoldo Moreno desde el Paseo del Salón	
569	**Lérida**	c/ de	Oficial	1974.04.26				San Frutos	Confluencia de c/ de Los Bomberos y de la Luz c/ Tours (1975)	c/ de Andrés Reguera Antón	Va desde la confluencia entre las calles de Los Bomberos y de la Luz hasta la c/ de Andrés Reguera Antón	Nueva denominación por acuerdo de Sesión Municipal de 1974.04.26 (A.M.Sg., sign. 1600-15) (A.M.Sg., sign. 5324-12)
570	**Licenciado Peralta**	c/ de	Oficial	1905.03.11		tv. de Avendaño (1897)		San Martín	c/ de Eulogio Martín Higuera	plz. de Avendaño	Entrada por la c/ de Eulogio Martín Higuera y salida por la plz. de Avendaño	Cambio de denominación según moción del concejal Lotero en 1897.08.23 (A.M.Sg., sign. 691-40-4)
571	**Linajes**	c/ de los	Sin identificar	s. XVI				San Esteban				Marqués de Lozoya (1921)
572	**Lirio**	c/ de	Oficial	1962-1968				Santo Tomás	pa. del Conde	c/ del Romero	En la Colonia Varela,	Nueva denominación por acuerdo de Sesión Muni-

	IDENTIFICACIÓN			DENOMINACIÓN			PARROQUIA		DESARROLLO			OBSERVACIONES
	Nombre	Tipo vía	Carácter	Inicio	Anterior	Anterior	1846	Actual	Entrada	Salida	Desarrollo	
									de Sepúlveda	c/ del Trigo (1975)	desde el pa. del Conde de Sepúlveda hasta la c/ del Romero	cipal (1962-1968) (A.M.Sg., sign. 3334-13)
573	**Lisboa**	c/ de	Oficial	2016.04.01		c/ de Alférez Manzanares (hasta 2016.04.01)		San José	c/ del General Serrador	c/ de los Hermanos Martínez Aguilar	Entre la c/ del General Serrador y la c/ de los Hermanos Martínez Aguilar	Cambio de denominación por acuerdo de Sesión Municipal de 2016.04.01
574	**Logroño**	c/ de	Oficial	Entre 1975-1999				San Frutos	c/ de Lérida	c/ de Tours al campo (1999)	Está entre la c/ de Lérida y la c/ de Tours	Sin información en A.M.Sg.
575	**Londres**	c/ de	Oficial	2016.04.01		c/ de Vázquez Goldaraz (hasta 2016.04.01)		San José	c/ de Tomasa de la Iglesia	c/ de Manuel García Gutiérrez	Tiene su entrada por la c/ de Tomasa de la Iglesia y salida a la c/ de Manuel García Gutiérrez	Cambio de denominación por acuerdo de Sesión Municipal de 2016.04.01
576	**Lonja**	c/ de la	Sin identificar					San Andrés				Marqués de Lozoya (1921)
577	**Lope de Vega**	c/ de	Oficial	1990.08.07		P.N.S. Juan Bravo 1º fase (P.9 al 16) (hasta 1990.08.07)		Nueva Segovia/La Resurrección	av. de Vicente Aleixandre	sin salida	Tiene su entrada por la av. de Vicente Aleixandre y salida por la c/ de Dámaso Alonso	Sin información en A.M.Sg.
578	**Lope Tablada de Diego**	c/ de	Oficial	1990.08.07		1º tv. de José Zorrilla (hasta 1990.08.07)		Santo Cristo del Mercado	c/ de José Zorrilla	pa. del Conde de Sepúlveda	Va desde la c/ de José Zorrilla al pa. del Conde de Sepúlveda	Cambio de denominación por acuerdo de Sesión Municipal de 1990.08.07 (A.M.Sg., sign. 3286-4) (AC-1488)
579	**Luis Conde de la Cruz**	plz. de	Oficial	2009.07.01				San Lorenzo	c/ de Los Vargas		Entrada por la c/ de Los Vargas	Nueva denominación por acuerdo de Sesión Municipal de 2009.07.01
580	**Luis Felipe de Peñalosa**	c/ de	Oficial	1990.08.07		calle sin nombre tv. de Colmenares tv. del Conde de Cheste (hasta 1990.08.07)		Stma. Trinidad	plz. del Conde Cheste	plz. de Colmenares	Entrada por la plz. del Conde Cheste y salida por la plz. de Colmenares	Cambio de denominación por acuerdo de Sesión Municipal de 1990.08.07 (A.M.Sg., sign. 3286-4) (AC-1488)
581	**Luis Martín Marcos**	c/ de	Oficial	1975.11.25		tv. de Colmenares (hasta 1975.11.29)		Stma. Trinidad	plz. de Conde Cheste	plz. de Colmenares c/ de Taray (1999)	Desde la plz. de Conde Cheste a la plz. de Colmenares	Cambio de denominación por acuerdo de Sesión Municipal de 1975.11.29 (A.M.Sg., sign. 5324-12)
582	**Luis Mexia**	plz. de	Oficial	Histórico s. XVI				San Miguel	tv. de la Rubia		A espaldas del mesón de los Peces, en la bocacalle de la tv. de la Rubia.	Denominación en d s. XVI (Ruiz Hernando, 1982:123)
583	**Luis Proust**	c/ de	Oficial	1996.04.22				Nueva Segovia/La Resurrección	av. de Vicente Aleixandre	c/ de Dámaso Alonso	Va desde la av. de Vicente Aleixandre hasta la c/ de Dámaso Alonso	Nueva denominación por acuerdo de Sesión Municipal de 1996.04.22
584	**Luis**	c/ de	Oficial	1995.01.21				San Lorenzo	c/ del Puente	Camino de la	Entrada por la c/ dd	Nueva denominación por acuerdo de Sesión Muni-

	IDENTIFICACIÓN			DENOMINACIÓN			PARROQUIA		DESARROLLO			OBSERVACIONES
	Nombre	Tipo vía	Carácter	Inicio	Anterior	Anterior	1846	Actual	Entrada	Salida	Desarrollo	
	Sancho Cantalejo								de San Lorenzo	Presa	Puente de San Lorenzo y salida por el camino de la Presa	cipal de 1995.01.21
585	**Luz**	c/ de la; ca. de la	Oficial	(mención) ca. 1940. 1940-1950				San Frutos	c/ del Prado	Camino de las Arenas	Va desde la c/ del Prado al camino de las Arenas	Designación en la década de 1940 (A.M.Sg., sign. 5363-26) Creación del barrio de Peñascal (A.M.Sg., sign. A.2.11).
586	**Luz vieja**	ca. de la	Oficial					San Lorenzo	ctra. de Boceguillas (1935)			
587	**Madre Cándida**	plz. de la	Oficial	2011.01.31		plz. de San Geroteo (hasta 2011.03.31)		San Andrés	c/ del Barrio-nuevo	c/ de la Refitolería y plz. de San Geroteo	Desde la c/ de Barrio-nuevo hasta la c/ de la Refitolería y la plz. de San Geroteo	Cambio de denominación por acuerdo de Sesión Municipal de 2011.03.31
588	**Madrid**	c/ de	Oficial	1905.05.11				Ntra. Sra. del Carmen	c/ de Santa Teresa de Jesús	c/ de los Tejedores	Va desde la c/ de Santa Teresa de Jesús a la c/ de los Tejedores	Nueva denominación por acuerdo de Sesión Municipal de 1958 (A.M.Sg., sign. 1622-24)
589	**Madrid**	c/ de	Oficial					Santo Cristo del Mercado				Sesión Municipal de 8 de febrero de 1888: apuntes proyecto de alineación de la Estación del Camino de Hierro y la carretera de la Granja (A.M.Sg., sign. 810.29)
590	**Madrona**	ctra. de ca. de	Oficial	Histórico	c/ 3 de abril (hasta 1990.11.30) (parcial)			San Millán	pa. de Ezequiel González paseo Nuevo (1935)	ctra. de Soria a Plasencia	Va desde el pa. de Ezequiel González a la ctra. de Soria a Plasencia	Pérdida de denominación según acuerdo de Sesión Municipal de 2009.11.30 (parcial)
591	**Maestranza**	almda. de la	Oficial	2008.09.30				Santa Eulalia	Confluencia de calles		Se encuentra entre las avenidas de Don Juan de Borbón y Battemberg y de Juan Carlos I, la travesía de la Dehesa Berciana y las calles dd Campo Azálvaro y de los Procuradores del Común	Nueva denominación por acuerdo de Sesión Municipal de 2008.09.30
592	**Maestranza**	ctra. de la; pa. de la; ca. de la	Oficial	Histórico s. XVIII				Santa Eulalia	Desde la plz. de la Universidad (nueva denominación) c/ de Cantaranas (1918)	av. de Juan Carlos I (nueva denominación) ctra. de San Rafael-La Granja (1918)	Desde la c/ de Cantaranas sube este camino, hasta la ctra. que une la de La Granja con la de San Rafael.	
593	**Malagosto**	c/ de	Oficial	1976.05.21		Paraje la Fuentecilla (hasta 1976.05.21)		Santa Teresa de Jesús (Puente de Hierro-La Fuentecilla)	c/ de los Cotos	Puente de la vía de ferrocarril	Va desde la c/ de los Cotos al Puente de la vía de ferrocarril	Nueva denominación según acuerdo de Sesión Municipal de 1976.05.21 (A.M.Sg., sign. 1600-16)
594	**Malcocina-**	c/ de	Oficial	Histórico	c/ Cronista		San	San Miguel	Plaza Mayor	c/ de la	Va desde la Plaza	Es una de las Cuatro Calles

	IDENTIFICACIÓN			DENOMINACIÓN			PARROQUIA		DESARROLLO			OBSERVACIONES
	Nombre	Tipo vía	Carácter	Inicio	Anterior	Anterior	1846	Actual	Entrada	Salida	Desarrollo	
	do				Lecea (parcial)		Miguel		(1918) Plz. de la Constitución (1879; 1868)	Cabritería (1918; 1879; 1868)	Mayor hasta la c/ de Cabritería	
595	**Malconsejo/Mal Consejo**	c/ del	Oficial	Histórico Anterior a 1345	c/ de los Donantes/Donantes de Sangre		Stma. Trinidad	Stma. Trinidad	c/ de San Agustín c/ de la Trinidad (1879; 1868)	Cuesta de San Bartolomé pa. del Obispo (1935) Alamedilla de San Nicolás (1918) plz. de la Herrería (1879)	Desde la c/ de San Agustín a la cuesta de San Bartolomé	En 1389 ya llevaba esta denominación (Sáez y Romero, 1918:110-111). En 1345 ya se denominaba Mal Consejo, es decir, bastantes años antes de que sucediera el milagro (Ruiz Hernando, 1982:112) Denominado callejón en 1975
596	**Malconsejo/Mal Consejo**	cjón. de	Oficial	Histórico	c/ de los Donantes/Donantes de Sangre			Stma. Trinidad	c/ del Malconsejo	Bloques Pio XII, Taray		
597	**Malconsejo/Mal Consejo**	tv. de	Oficial	Histórico	c/ Radio Segovia (desde 1996.04.22)			Stma. Trinidad	c/ del Mal Consejo	c/ de los Donantes	Entrada por la c/ de Malconsejo y salida por la c/ de los Donantes	Cambio de denominación por acuerdo de Sesión Municipal de 1996.04.22
598	**Manga del Gabán**	c/ de la	Oficial	Histórico s. XVI	¿c/ de la Catorcena?			Stma. Trinidad	plz. de San Facundo	plzla. del Conde de Alpuente	Arranca desde de la plz. de San Facundo y corre paralela al Instituto Nacional de Prevención (antiguo INSS)	Referencia en s. XVI (Ruiz Hernando, 1982:129)
599	**Manuel de Andrés**	c/ de	Oficial					Santa Teresa de Jesús (Puente de Hierro-La Fuentecilla)	ctra. de Villacastín	c/ de Buena Vista Bloques de Cáritas (1999) al campo (1975)	Tiene su entrada por la ctra. de Villacastín y salida por la c/ de Buena Vista	
600	**Manuel de Falla**	c/ de	Oficial	1977.04.27				San José/Mirasierra	c/ de Mirasierra	c/ del Regimiento 13 Ligero	Se inicia en la c/ de Mirasierra y termina en la c/ del Regimiento 13 Ligero, discurriendo en paralelo a la ctra. de Valdevilla	Nueva denominación por acuerdo de Sesión Municipal de 1977.04.27 (A.M.Sg., sign. 1600-17)
601	**Manuel Entero**	c/ de	Oficial	1900.11.09		bjda/escl. de la Inclusa vieja (1900.11.0)		San Esteban	c/ del Doctor Velasco (2009; 1918) c/ del Barranco (1935)	sin salida	Entrada por la c/ dd Doctor Velasco, sin salida	Cambio de denominación por acuerdo de Sesión Municipal de 1900.11.09 (AC-1253)
602	**Manuel García**	c/ de	Oficial	1955.04.29	c/ Estocolmo (desde			San José	av. de Juan Carlos I (1999,	c/ de Hermanos Castro		Nueva denominación en Sesión Municipal de 1955.04.29 (AC-1372)

	IDENTIFICACIÓN			DENOMINACIÓN			PARROQUIA		DESARROLLO			OBSERVACIONES
	Nombre	Tipo vía	Carácter	Inicio	Anterior	Anterior	1846	Actual	Entrada	Salida	Desarrollo	
	Gutiérrez				2016.04.01)				1975)	Bocos (1999, 1975)		Pérdida de denominación por acuerdo de Sesión Municipal de 2016.04.01
603	**María del Salto**	c/ de	Oficial	1955.04.29				Ntra. Sra. del Carmen	c/ de los Tercios Segovianos	c/ de Enrique IV	Va desde las calles de los Tercios Segovianos y de Enrique IV	Nueva denominación en Sesión Municipal de 1955.04.29 (AC-1372)
604	**María de Pablos Cerezo**	c/ de	Oficial	2016.04.01		c/ de Barrihuelo (anterior a 1936) c/ Sargento Provisional (hasta 2016.04.01)		Santa Eulalia	c/ de San Antón	c/ de Santa Isabel	Desde la c/ de San Antón a la plz. del Alto de los Leones de Castilla	Cambio a denominación actual 2016.04.01
605	**María Zambrano**	c/ de	Oficial	1996.04.22		tv. de Capuchinos (hasta 1996.04.22)		San Esteban	c/ de los Capuchinos Alta	plz. de San Esteban	Desde la c/ de los Capuchinos Alta a la plz. de San Esteban	Casa de los Hermanos Franciscanos de la Cruz Blanca Cambio de denominación por acuerdo de Sesión Municipal de 1996.04.22
606	**Mariano Contreras "El Obispo"**	jrd. de	Oficial	2010.12.30				Nueva Segovia/La Resurrección				Nueva denominación por acuerdo de Sesión Municipal de 2010.12.30
607	**Mariano Grau**	c/ de	Oficial	1974.04.26				San Millán	c/ de Santo Domingo de Silos	plz. de la Morería	Desde la c/ de Santo Domingo de Silos a la plz. de la Morería	Nueva denominación por acuerdo de Sesión Municipal de 1974.04.26 (A.M.Sg., sign. 1600-15) (A.M.Sg., sign. 5324-12)
608	**Marqués del Arco**	c/ del	Oficial	1912.11.29		c/ de la Almuzara / Almudeina c/ de los Leones (hasta primer tercio s. XX) c/ Daoiz (2 al 8 y 1 al 7) (hasta 1990.08.07)		San Miguel	Plaza Mayor Plaza de Franco (1975)	plz. de la Merced c/ Daoiz (1975; 1935)	Entrada por la Plaza Mayor y salida a la plz. de la Merced	Cambio de denominación por acuerdo de Sesión Municipal de 1912.11.29 (AC-1272) Cambio de denominación por acuerdo de Sesión Municipal de 1990.08.07 (A.M.Sg., sign. 3286-4) (AC-1488) (parcial) Cambio de denominación de c/ Daoiz (2 al 8 y 1 al 7) por c/ Marqués del Arco
609	**Marqués del Arco**	cjón. del	Oficial	1912.11.29	c/ Corral del Mudo (desde 1996.04.22)			San Miguel	c/ del Marqués del Arco (1975; 1935)	sin salida		Cambio de denominación por acuerdo de Sesión Municipal de 1912.11.29 (AC-1272) Pérdida de denominación por acuerdo de Sesión Municipal de 1996.04.22
610	**Marqués de Lozoya**	av. del	Oficial	1974.04.26	c/ Cuenca (parcial) (desde 1990.08.07)			San Frutos	plz. de Vendrell c/ Tours (1975)	c/ de Los Silverios c/ del Frente de los Juventudes (1999, 1975)	Tiene su entrada por la plz. de Vendrell y salida por la c/ de Los Silverios	Nueva denominación por acuerdo de Sesión Municipal de 1974.04.26 (A.M.Sg., sign. 1600-15) (A.M.Sg., sign. 5324-12) Cambio de denominación por acuerdo de Sesión Municipal de 1990.08.07 (A.M.Sg., sign. 3286-4) (AC-1488) Cambio de denominación av. Marqués de Lozoya 20 (P.B, A-1, A-2 Y A-3) por c/ Cuenca
611	**Marqués de Mondéjar**	c/ de	Oficial	1905.03.11		tv. de San Clemente (hasta 1897)		San Millán	av. del Acueducto av. de Fernández Ladreda c/ de San	c/ del Doctor Sancho	Entrada por la av. de Fernández Ladreda y salida por la c/ del Doctor Sancho	Cambio de denominación según moción del concejal Lotero en 1897.08.23 (A.M.Sg., sign. 691-40-4)

	IDENTIFICACIÓN			DENOMINACIÓN			PARROQUIA		DESARROLLO			OBSERVACIONES
	Nombre	Tipo vía	Carácter	Inicio	Anterior	Anterior	1846	Actual	Entrada	Salida	Desarrollo	
									Clemente (1935; 1918)			
612	**Marqués de Villena**	c/ de	Oficial	1905.03.11				San Marcos	c/ de San Marcos Puente de San Marcos (1935; 1918)	c/ del Parral	Va desde la c/ de San Marcos, a la altura de la Puente Castellana, a la c/ del Parral	Nueva denominación según moción del concejal Lotero en 1897.08.23 (A.M.Sg., sign. 691-40-4)
613	**Marrana (Puerco)**	c/ de la	Oficial	Histórico Mención en 1673 (AC-1047.2)	c/ Independencia (desde 1892.03.09)		Santa Eulalia/San Millán	Santa Eulalia	plz. de Somorrostro	c/ del Gobernador Fernández Jiménez		Pérdida de denominación según acuerdo de Sesión Municipal de 1892.03.09 (Actas AC-1239)
614	**Martínez Campos**	bjda. a la tv. de	Oficial	1905.03.11				San Andrés	c/ de Barrionuevo (1911)	c/ de Martínez Campos (1911)	Espacio ocupado actualmente por el Colegio de las Jesuitinas	
615	**Martínez Campos**	c/ de	Oficial	1905.03.11		c/ de Barrihuelo (hasta 1897) c/ de la Costanilla (siglo XV) (Ruiz Hernando, 1982:100)		San Miguel	plz. del Socorro	c/ del Barrionuevo	Desde la plz. del Socorro a la c/ del Barrionuevo	Cambio de denominación según moción del concejal Lotero en 1897.08.23 (A.M.Sg., sign. 691-40-4)
616	**Martínez Campos**	cjón. de	Oficial	1905.03.11	escl. de Gil de Hontañón (desde 2011.01.31) tv. de la Refitolería			San Andrés	c/ de la Refitolería (1911)	c/ de Martínez Campos (1911)	Calle en cuesta que conecta la c/ de la Refitolería con Martínez Campos	
617	**Mártires de la Libertad**	plz. de	Oficial	1931.04.22	plz. de Doctor Gila (desde 1939.08.19)	plz. del Doctor Gila c/ de los Caballares plz. de San Millán (denominación popular)		San Martín	c/ del Carmen (1935)	c/ del Teniente Ochoa (1935)		Cambio de denominación por acuerdo de Sesión Municipal de 1931.04.22 (A.M.Sg., sign. 573-22) Pérdida de denominación a plz. del Doctor Gila en acuerdo de Sesión Municipal de 1939.08.19
618	**Mártires de la Libertad**	tv. de	Oficial	1931.04.22				San Millán			En las proximidades de la plza. del Doctor Gila	Cambio de denominación por acuerdo de Sesión Municipal de 1931.04.22 (A.M.Sg., sign. 573-22)
619	**Matadero**	cjón. del	Oficial	Histórico	c/ del Socorro (parcial)			San Andrés	c/ del Socorro (1911)	sin salida (1911)	Calle sin salida con entra desde la c/ del Socorro	
620	**Mayor/ Mayor de los Judíos**	c/	Oficial	Histórico s. XV	c/ Almuzara, de San Geroteo y Refitolería			San Miguel				(Ruiz Hernando, 2008:29)
621	**Mayor de Barrionuevo**	c/	Oficial	Histórico s. XVI (Ruiz Hernando, 1982:121)	c/ Almuzara, de San Geroteo y Refitolería			San Miguel				Tras la expulsión de los judíos, se convierte en la calle con la denominación de Mayor
622	**Mayor**	plz.	Oficial	Histórico		plz. de San Miguel	San	San Miguel	Confluencia de		Entre las calles del	Primera mención en 1461 (Ruiz Hernando, 1982: 89)

	IDENTIFICACIÓN			DENOMINACIÓN			PARROQUIA		DESARROLLO			OBSERVACIONES
	Nombre	Tipo vía	Carácter	Inicio	Anterior	Anterior	1846	Actual	Entrada	Salida	Desarrollo	
				1461 (1º mención) 1982.11.25		plz. de la Constitución (hasta 1939) Plaza Mayor (República) plz. de Franco (hasta 1982.11.25)	Miguel		calles		Cronista Lecea, Infante Isabel, de Isabel La Católica, de San Frutos, del Marqués del Ecos, de los Escuderos y la plz. del Potro	Cambio de denominación por acuerdo de Sesión Municipal de 1982.11.25
623	**Mayor**	c/	Oficial	Histórico s. XV	c/ del Marqués del Arco (desde 1912.11.29)			San Miguel	Plaza Mayor	c/ del Doctor Castelo		Era conocido según los Libros de Pitanzas por este nombre el tramo comprendido entre el Enlosado hasta la Plaza Mayor, s. XV (Ruiz Hernando, 1982:84)
624	**Medina del Campo**	plz. de	Oficial	1922.08.25		plz. Caño de San Martín (s. XIV) (Ruiz Hernando, 1982:66) plz. de San Martín (como unidad, hasta d primer tercio del siglo XX)		San Martín	c/ de Juan Bravo	plz. de San Martín	Desde la c/ de Juan Bravo a la plazuela de San Martín	Cambio de denominación por acuerdo de Sesión Municipal de 1922.08.25 (A.M.Sg., sign. 691-40-17)
625	**Melitón Martín**	gta. de	Oficial	2014.03.03				San Lorenzo	Confluencia de calles c/ de Juan Bravo (1935; 1918; 1911)	c/ de la Herrería	A dicha glorieta desembarcan las calles de San Gabriel, de los Vargas, camino de la Presa y av. de Vía Roma	Nueva denominación desde 2014.03.03 Modificación del trazado de c/ de San Gabriel
626	**Melitón Martín**	c/ de	Oficial	1892.02.03	c/ Herrería (1990.02.10)	c/ Parador (Chaves, 1998:238)		San Martín	c/ de Juan Bravo (1975)	c/ Cronista Lecea (1975)		Cambio de denominación por acuerdo de Sesión Municipal de 1892.02.03 (A.M.Sg., sign. 493-7)(Actas AC-1239) Pérdida de denominación por acuerdo de Sesión Municipal de 1990.02.10 (A.M.Sg., sign. 3266-4)
627	**Mencía Ayala**	plz. de	Oficial	Histórico	s. XVI (Ruiz Hernando, 1982: 123)			San Sebastián	c/ Escuderos	c/ Valdeláguila	c/ Escuderos, comunica por una callejuela, con la de Cal de Águilas y en su unión se formaba la plz. de Mencía de Ayala	Denominación en d s. XVI (Ruiz Hernando, 1982:129)
628	**Mercaderes**	c/ de los	Sin identificar					San Andrés				Marqués de Lozoya (1921)
629	**Mercado (Cristo del Mercado)**	c/ del	Oficial	Histórico	c/ de José Zorrilla		Santa Eulalia/Santo Tomás	Santa Eulalia	c/ Puente de Muerte y Vida (1879; 1868)	Puerta de Madrid (1879; 1868)		
630	**Merced**	plz. de	Oficial	23.04-1905		plz. de Alfonso XII (desde 1871: 40 años desde libro de Sáez, p. 4) plz. de García Hernán-		San Andrés	Confluencia de calles		Entre las calles del Marqués del Arco, de la Judería Nueva, de la Almuzara y de Daoíz	Cambio de denominación por acuerdo de Sesión Municipal de 1990.08.07 (A.M.Sg., sign. 3286-4) (AC-1488) (parcial) Cambio de denominación de c/ Daoiz (10 al 14) por plz. de la Merced

	IDENTIFICACIÓN			DENOMINACIÓN			PARROQUIA		DESARROLLO			OBSERVACIONES
	Nombre	Tipo vía	Carácter	Inicio	Anterior	Anterior	1846	Actual	Entrada	Salida	Desarrollo	
						dez (1931-1936) plz. de la Merced (1940) Otras denominaciones plz. del Recreo (de Isabel II) (Santamaría, 1980:105) plz. de Isabel II (Santamaría, 1980:105) c/ Daoiz (10 al 14) (hasta 1990.08.07)						
631	**Mesón de la Campana**	c/ de	Oficial	Histórico 1663 (mención)				San Andrés				Ubicado en el actual Bar La Tasquina. Dicha calle se ensanchó en el siglo XVIII
632	**Mesones**	c/ de los	Oficial	Histórico s. XV	c/ de Santa Ana			San Miguel				De localización imprecisa es la denominada de los Mesones en 1490. donde se sitúa el Mesón de Calderón, posteriormente denominado de la Judería, que fue adquirido en 1492 por el pintor Antonio de Ávila (Ruiz Hernando, 1982:100)
633	**Mester de Clerecía**	plz. de	Oficial	1990.08.07		P.N.S. La Zarzuela (P.11 al 22) (hasta 1990.08.07)		Nueva Segovia/La Resurrección	av. de Gerardo Diego	c/ de Dámaso Alonso	Tiene su entrada por la av. de Gerardo de Diego y salida por la c/ de Dámaso Alonso	Nueva denominación por acuerdo de Sesión Municipal de 1990.08.07 (A.M.Sg., sign. 3286-4) (AC-1488)
634	**Mester de Juglaría**	plz. de	Oficial	1990.08.07		P.N.S. La Zarzuela (P.1 al 10) (hasta 1990.08.07)		Nueva Segovia/La Resurrección	av. de Gerardo Diego	c/ de Dámaso Alonso	Tiene su entrada por la av. de Gerardo de Diego y salida por la c/ de Dámaso Alonso	Nueva denominación por acuerdo de Sesión Municipal de 1990.08.07 (A.M.Sg., sign. 3286-4) (AC-1488)
635	**Miguel Canto Borreguero**	c/ de	Oficial	2003.11.03		c/ del Doctor Laguna (Sáez y Romero, 1918:64) (hasta 2003.03.11) tv. de Guevara		San Esteban	plz. del Doctor Laguna	plz. de Guevara	Desde la plz. del Doctor Laguna a la plz de Guevara	Cambio de denominación por acuerdo de Sesión Municipal de 2003.11.03
636	**Miguel de Unamuno**	plz. de	Oficial	1990.08.07		plz. de Gonzalo de Berceo (parcial) (hasta 2006.03.30) c/ sin nombre (hasta 1990.08.07)		Nueva Segovia/La Resurrección	c/ de Baltasar Gracián	c/ de Alberti	Tiene su entrada por la c/ de Baltasar Gracián y salida por la c/ de Alberti	Nueva denominación por acuerdo de Sesión Municipal de 1990.08.07 (A.M.Sg., sign. 3286-4) (AC-1488) Cambio de denominación por acuerdo de Sesión Municipal de 2006.03.30 Cambio de denominación plz. Gonzalo de Berceo 6, 7, 8, 9, 11, y 12 por plz. Miguel de Unamuno 15,16,17,18,19 y 20
637	**Miguel Hernández**	plz. de	Oficial	1990.08.07		P.N.S. Bloque Pablo Iglesias (P.1 al 6) (hasta 1990.08.07)		Nueva Segovia/La Resurrección	av. de Gerardo Diego	c/ de Dámaso Alonso	Está entre la av. de Gerardo Diego y la c/ de Dámaso Alonso	Nueva denominación por acuerdo de Sesión Municipal de 1990.08.07 (A.M.Sg., sign. 3286-4) (AC-1488)
638	**Miguel Servet**	c/ de	Oficial	2010.12.30	c/ de Luis Erik Clavería (neurólogo)			San Martín	c/ 3 de abril	c/ 3 de abril	Entrada y salida por c/ 3 de abril de acceso al Complejo Asistencial	Nueva denominación por acuerdo de Sesión Municipal de 2010.12.30 Cambio de denominación por acuerdo de Sesión

	IDENTIFICACIÓN			DENOMINACIÓN			PARROQUIA		DESARROLLO			OBSERVACIONES
	Nombre	Tipo vía	Carácter	Inicio	Anterior	Anterior	1846	Actual	Entrada	Salida	Desarrollo	
					(desde 2015.01.30)						Hospitalario de Segovia	Municipal de 2015.01.30
639	**Miñones**	c/ de	Sin identificar			Puede corresponder a la calle Valdeláguila.		San Esteban				Marqués de Lozoya
640	**Miracielos**	c/ de	Oficial	1783 (AC-1111) (mención)				Santa Eulalia			Localizado en Santa Eulalia, sin más señas	Mención en 1783 (AC-1111)
641	**Mirador de los Artilleros**	plz.	Oficial	1846 (AC-1175) (mención)	c/ de los Jardines de Carlos Martín Crespo			Stma. Trinidad	Confluencia de calles		desde la c/ y tv. de San Agustín, sin salida	1846 (AC-1175) (mención)
642	**Miraflores**	c/ de	Oficial	Histórico 1827 (mención)			Santa Eulalia	Santa Eulalia/Santo Tomás (nº 12)	c/ de la Plata plz. del Carrasco (1935; 1918; 1879; 1868)	c/ de José Zorrilla c/ de Cantarranas (1999, 1975) c/ del Mercado (1879; 1868)	Desde la c/ de la Plata a la c/ de José Zorrilla	Reducción de trazado Mención en documento de declaración de ruina de 1827 (A.M.Sg., sign. 1468-126)
643	**Miraflores**	tv. de	Oficial	1905.03.11	c/ Villalpando (desde 1897)			Santa Eulalia				Cambio de denominación según moción del concejal Lotero en 1897.08.23 (A.M.Sg., sign. 691-40-4)
644	**Mirasierra**	c/ de	Oficial topónimo	1977 (A.310.6) (mención)				San José/Mirasierra	ctra. de Valdevilla	c/ del Regimiento 13 Ligero	Se inicia en la ctra. de Valdevilla y termina en la c/ del Regimiento 13 Ligero	Mención de instalación de quiosco en 1977 (A-310-6)
645	**Molino**	c/ del	Oficial		c/ Corta (desde 1990.08.07)		San Lorenzo	San Lorenzo	c/ de la Hoya	c/ de San Cristóbal	Entrada por la c/ de la Hoya	Pérdida de denominación por acuerdo de Sesión Municipal de 1990.08.07 (A.M.Sg., sign. 3286-4) (AC-1488)
646	**Molinos**	c/ de los	Oficial	Histórico			San Lorenzo	San Lorenzo	c/ del Puente de San Lorenzo	c/ de la Escalinata del Hospicio cllja. del Hospicio (1975; 1935; 1918)	Entrada en la c/ dd Puente de San Lorenzo y va a dar a la c/ de la Escalinata del Hospicio	
647	**Molinos**	ca. de los; pa.	Oficial		ca. de la Presa			San Lorenzo	ctra. de Boceguillas (1911)	sin salida		
648	**Molinos**	tv. de	Oficial		c/ Echar Piedra (1897)			San Lorenzo	c/ del Cardenal Zúñiga (1975)	c/ de los Molinos (1975)		Aparece como tv. de los Molinos en el nomenclátor de 1975, correspondiente a c/ Echar Piedra
649	**Molino de Romualdo**	ca. del	Oficial		ca. de la Presa			San Lorenzo	ctra. de Boceguillas (1911)	sin salida		
650	**Mona**	c/ de la	Oficial	Histórico	c/ del Alcalde Ronquillo		Santa Eulalia	Santa Eulalia	c/ del Castillejo	c/ del Rancho	Parte esta c/ de la del Castillejo a la del	Pérdida de denominación por moción del concejal Lotero en 1897.08.23 (A.M.Sg., sign. 691-40-4)

	IDENTIFICACIÓN			DENOMINACIÓN			PARROQUIA		DESARROLLO			OBSERVACIONES
	Nombre	Tipo vía	Carácter	Inicio	Anterior	Anterior	1846	Actual	Entrada	Salida	Desarrollo	
					(desde 1897)						Rancho	
651	**Mónaco**	c/	Oficial	2016.04.01		c/ de los Hermanos Castro Bocos (hasta 2016.04.01)		San José	c/ de Manuela García Gutiérrez	c/ de los Hermanos Martínez de Aguilar	Desde la c/ de Manuela García Gutiérrez hasta la c/ de los Hermanos Martínez de Aguilar	Cambio de denominación por acuerdo de Sesión Municipal de 2016.04.01
652	**Moneda**	c/ de la	Oficial	Entre 1975-1999		c/ Casa de la Moneda tv. al Puente del Parral (1935)		San Marcos	Paseo de Santo Domingo de Guzmán	pa. de la Alameda de El Parral	Desde el pa. de Santo Domingo de Guzmán hasta el pa. de la Alameda de El Parral	
653	**Moneda**	tv. de	Oficial					San Marcos	ctra. de Arévalo (1935)	Alameda de El Parral (1935)		
654	**Morenas**	c/ de las	Oficial	Histórico				El Salvador	c/ de Almira plz. de Día Sanz (1975) c/ del Romero (1879; 1868)	Confluencia entre la c/ de Santa Isabel y la c/ Larga c/ del Campillo (1879; 1868)	Desde la c/ Almira hasta la confluencia entre la c/ de Santa Isabel y la c/ Larga	
655	**Morería**	plz. de la	Oficial	1970.11.06				San Millán	Confluencia de calles		Se encuentra entre las calles de San Millán, Gerona, Echegaray, Mariano Grau, y el Cid y las plza. de Fernán González y de Aurelio Hernández	Nueva denominación por acuerdo de Sesión extraordinaria de 1970.11.06 (A.M.Sg., sign. 1622-17)
656	**Morillo**	c/ del	Oficial	Histórico s. XIX (mediados)				Santa Eulalia (pares)/Santo Tomás (impares)	c/ de José Zorrilla c/ del Mercado (1879; 1868)	c/ de Santo Tomás Camino Nuevo (1879; 1868)	Desde José Zorrilla hasta la c/ de Santo Tomás	
657	**Moro *Escultor***	c/ de	Oficial	2012.04.02		c/ de San Sebastián (hasta 2012.04.02)		San Martín	c/ Joaquín Pérez Villanueva plz. del Conde de Cheste (1999)	plz. de San Sebastián	Desde la c/ de Joaquín Villanueva y la plz. de San Sebastián a la plz. del Conde de Cheste	Cambio de denominación por acuerdo de Sesión Municipal de 2012.04.02
658	**Mortero**	c/ del	Oficial			tv. de los Vargas (1911) camino de los Baños del Mortero (1924) (Sign. 1-3-1) vereda del Mortero (1975)		San Lorenzo	c/ de los Vargas	c/ de Luis Sancho Cantalejo sin salida (al río Eresma) (1999)	Entrada por la c/ de Los Vargas y salida a la c/ de Luis Sancho Cantalejo, en las proximidades del río Eresma	Calle de nueva creación (2014)
659	**Muerte y Vida /de la Muerte y de la Vida**	c/ de	Oficial	Histórico s. XVI		c/ del Berrocal (anterior al suceso de Muerte y Vida) (Sáez y Romero, 1918:117)	Santa Eulalia	Santa Eulalia	c/ de San Francisco	plz. de Somorrostro c/ Puente de c/ Buitrago	Va desde la c/ de San Francisco, en su confluencia con Hilanderas, hasta la plz.	

	IDENTIFICACIÓN			DENOMINACIÓN			PARROQUIA		DESARROLLO			OBSERVACIONES
	Nombre	Tipo vía	Carácter	Inicio	Anterior	Anterior	1846	Actual	Entrada	Salida	Desarrollo	
										(1975; 1918) Muerte y Vida (1935; 1879; 1868)	de Somorrostro	
660	**Muertos**	c/ de los	Popular	Histórico anterior s. XIX	c/ de San Vicente Ferrer (desde 1897) c/ Caída del Agua (hasta 1897)			Santo Tomás	pa. del Conde de Sepúlveda	c/ de José Zorrilla	Desde el pa. del Conde de Sepúlveda a la c/ de José Zorrilla	(Sáez y Romero, 1918:179)
661	**Murillo**	c/ de	Oficial	1990.08.07		2º tv. de Obispo Quesada (hasta 1990.08.07)		Santa Teresa de Jesús (Puente de Hierro-La Fuentecilla)	Av. Obispo Quesada	al campo	Tiene su entrada desde la confluencia entre la av. del Obispo Quesada y la ctra. de Villacastín con salida al campo	Cambio de denominación por acuerdo de Sesión Municipal de 1990.08.07 (A.M.Sg., sign. 3286-4) (AC-1488) En las actas de 1990 se indica como nombre antecesor c/ sin nombre
662	**Navacerrada**	c/ de	Oficial					Polígono El Cerro	C/ Guadarrama	ctra. N-603	Desde la c/ Guadarrama a la ctra. N-603	Nueva denominación por acuerdo de Sesión Extraordinaria del 6 de noviembre de 1970 (A.M.Sg., sign. 1622-17).
663	**Nevería**	c/ de la	Oficial	Histórico	c/ de Cronista Lecea (desde 1926)		San Miguel	San Miguel	c/ de Malcocinado c/ Herrería (1879; 1868)	plz. de la Rubia (1935; 1918) plz. de la Herrería (1879; 1868)	c/ Cronista Lecea (1918) c/ de la Herrería (1935)	Pertenecía a las Cuatro Calles
664	**Nicomedes García**	c/ de	Oficial		c/ del Doctor Tapia (desde 1923.05.11)			Santa Teresa de Jesús (Puente de Hierro-La Fuentecilla)	av. de Juan Carlos I (1999)	av. Obispo Quesada (1999)		Cambio a nueva denominación mediante acuerdo Sesión Municipal 1923.05.11
665	**Nieves**	c/ de las	Oficial	Histórico			San Lorenzo	San Lorenzo	av. de la Vía de Roma ctra. de Boceguillas (1935; 1918)	c/ del Puente de San Lorenzo c/ de San Vicente El Real (1999)	Desde la Av de la Vía Roma hasta la c/ del Puente de San Lorenzo	
666	**Nieves**	tv. de las	Oficial					San Lorenzo	c/ de Las Nieves (1935)	c/ de San Vicente El Real (1935)		
667	**Novillos**	c/ de las	Oficial					San Lorenzo	c/ de Antonio Coronel	c/ de Santa Catalina av. de Vía Roma (1999, 1975)	Entrada por la c/ de Antonio Coronel y salida a la c/ de Santa Catalina	Ampliación en av. de Vía Roma
668	**Novillos**	tv. de los cjón. de los	Oficial	1909 (mención)	c/ Jerónimo de Aliaga (parcial)			San Lorenzo	c/ de Los Novillos (1975)	c/ de Antonio Coronel (1975)		Mención en expte. sobre solicitud de elevación de una tapia al callejón de Los Novillos (A.M.Sg., sign. 1466.105)
669	**Nueva**	c/	Oficial	Histórico s.	c/ de San			San Miguel	Plaza Mayor	c/ de Barrio-	Inicio en la c/ de	Conocido durante la construcción de la Catedral,

	IDENTIFICACIÓN			DENOMINACIÓN			PARROQUIA		DESARROLLO			OBSERVACIONES
	Nombre	Tipo vía	Carácter	Inicio	Anterior	Anterior	1846	Actual	Entrada	Salida	Desarrollo	
				XVI	Frutos				Plaza de Franco (1975)	nuevo	Barrionuevo con salida a la Plaza Mayor	corresponde a la calle San Frutos (Ruiz Hernando, 1982:124).
670	**Nueva**	c/	Oficial		c/ de Eulogio Martín Higuera (desde 1897) c/ de San Román (1879)		San Román	Stma. Trinidad	plz. del Seminario	plz. de San Román		No se dispone de más datos (Chaves, 1998:116)
671	**Nueva**	c/	Oficial		c/ de Fernán García		Santa Columba	Santa Columba	plz. del Azoguejo (1879; 1868)	plz. de San Francisco (1879; 1868)	Desde la plz. del Azoguejo hasta la plz. de San Francisco	Aparición tras la demolición de las viviendas adosadas al Acueducto
672	**Nueva**	c/	Oficial				San Justo	Sin localizar				No se dispone de más datos (Chaves, 1998:116)
673	**Nueva de la Judería**	c/	Oficial	Histórico s. XVI	c/ Judería Nueva	c/ Judería Nueva		San Andrés	c/ del Marqués del Arco c/ Daoiz (1975; 1935; 1918; 1911) c/ Canonjía Nueva (1879; 1868)	Plz. del Socorro	Desde la c/ Marqués del Arco a la plz. del Socorro	Denominación a la calle Judería Nueva tras la expulsión de los judíos (Ruiz Hernando, 1982:120)
674	**Nueva del Banco**	c/	Oficial		c/ del Banco (desde 1897)			San Martín	c/ de los Huertos (1918) plz. de los Huertos (1935)	plz. de San Facundo (1935; 1918)	Entra por la c/ de los Huertos y sale a la plz. de San Facundo	Pérdida de denominación por moción del concejal Lotero en 1897.08.23 (A.M.Sg., sign. 691-40-4)
675	**Nuevo Trazado**	c/	Oficial		c/ Jara (desde 2007.09.28)			Santo Cristo del Mercado	c/ de las Lastras	c/ del Poleo		Pérdida de denominación por acuerdo de Sesión Municipal de 2007.09.28
676	**Obispo**	bjda. al paseo del	Oficial	1904.11.21	cta. de San Bartolomé			Stma. Trinidad	plz. de San Nicolás (1911)	pa. del Obispo (1911)		
677	**Obispo**	pa. del	Oficial	1904.11.21				Stma. Trinidad	c/ del Taray	c/ del Doctor Velasco c/ del Hospital (1918)	desde la c/ Taray hasta la c/ Doctor Velasco	Creado en 1787, financiado por el obispo Isidro Pérez de Celis (Santamaría, 1980:87-89)
678	**Obispo Daniel Llorente**	c/ del	Oficial					Santa Teresa de Jesús (Puente de Hierro-La Fuentecilla)	ctra. de Villacastín	c/ de Buena Vista Casa de Cáritas (1999)	Tiene su entrada desde la ctra. de Villacastín y salida por la c/ de Buena Vista	Colonia de Daniel Llorente. La Fuentecilla Ajardinamiento de la Plaza del Obispo Daniel Llorente (1998) Casas de la Constructora Diocesana
679	**Obispo Gandásegui**	c/ del	Oficial	1915.09.24		c/ del Saúco (hasta 1915.09.24) Postigo del Consuelo		San Martín	c/ de Juan Bravo	plz. de Avendaño Postigo del Consuelo (1999; 1975; 1935)	Entrada por la c/ de Juan Bravo y salida en la confluencia de la plz. de Avendaño con el acceso al Postigo del Consuelo	Cambio de denominación por acuerdo de Sesión Municipal de 1915.09.24 (AC-1279)
680	**Obispo Losana**	c/ del	Oficial	1900.09.21				Santa Eulalia	c/ de José Zorrilla	c/ de la Plata (2009; 1999; 1975; 1918)	Desde la c/ de José Zorrilla a la c/ de la Plata	Propuesta de denominación según moción del concejal Lotero en 1897.08.23 (A.M.Sg., sign. 691-40-4)

	IDENTIFICACIÓN			DENOMINACIÓN			PARROQUIA		DESARROLLO			OBSERVACIONES
	Nombre	Tipo vía	Carácter	Inicio	Anterior	Anterior	1846	Actual	Entrada	Salida	Desarrollo	
										c/ de Pablo Iglesias (1935)		
681	**Obispo Quesada**	altos de	Lugar		c/ Poleo (desde 1990.08.07)			Santo Tomás	c/ del Doctor Don Víctor Sanz Gómez Alto de Obispo Quesada (1999)	c/ de la Amapola c/ de Murillo (1999)	Va desde la c/ del Doctor Don Víctor Sanz Gómez a la c/ de la Amapola	Nueva denominación por acuerdo de Sesión Municipal de 1990.08.07 (A.M.Sg., sign. 3286-4) (AC-1488)
682	**Obispo Quesada**	av. del	Oficial	1900.09.21 1939.08.19		av. de la Estación (hasta principios s. XX)		Santo Cristo del Mercado	pa. del Conde de Sepúlveda	ctra. de Villacastín	Va desde el pa. del Conde de Sepúlveda hasta la ctra. de Villacastín	Creado en Sesión Municipal de 1881.09.11 (Santamaría, 1980:77) enlace con la ctra. de Riofrío. Se procederá a la explanación del triángulo de terreno, próximo a la estación, concedido por la Compañía de Ferrocarriles (Sesión Municipal 1897.12.19) Nueva denominación por acuerdo de Sesión Municipal de 1900.09.21 (AC-1253) Pérdida de denominación por acuerdo de Sesión Municipal de 1939.08.19
683	**Obispo Quesada**	1º tv. de	Oficial	principios s. XX	c/ Dr. Víctor Sanz Gómez (desde 1990.08.07)			Santo Tomás	av. de Obispo Quesada (1975)	al campo		Cambio de denominación por acuerdo de Sesión Municipal de 1990.08.07 (A.M.Sg., sign. 3286-4) (AC-1488)
684	**Obispo Quesada**	2º tv. de	Oficial	principios s. XX	c/ Murillo (desde 1990.08.07)			Santo Tomás	av. de Obispo Quesada			Cambio de denominación por acuerdo de Sesión Municipal de 1990.08.07 (A.M.Sg., sign. 3286-4) (AC-1488)
685	**Ochoa Ondátegui**	c/ de	Oficial	1882.02.15		c/ de San Antolín (hasta 1882.02.15)		El Salvador	c/ de Fernán García	plz. de El Salvador	Entrada por la c/ de Fernán García y salida a la plz. de El Salvador	Cambio de denominación por acuerdo de Sesión Municipal de 1882.02.15
686	**Onésimo Redondo**	c/ de	Oficial	1940-1950	c/ Agapito Marazuela (parcial) (desde 1996.04.22)	viviendas protegidas		Santa Eulalia	tv. de Castillejos (1975)	tv. de los Arroyos (1975)		Designación en la década de 1940 (A.M.Sg., sign. 5363-26) Pérdida de denominación según acuerdo de Sesión Municipal de 1996.04.22 Cambio de denominación c/ Onésimo Redondo del 2 al 20 por c/ Agapito Marazuela del 2 al 20 Cambio de denominación c/ Onésimo Redondo , 1 al 25 por c/ Agapito Marazuela del 1 al 25
687	**Onésimo Redondo**	tv. de	Oficial	1940-1950	c/ Ribera (desde 1990.08.07)			Santa Eulalia	av. de la Constitución	c/ de Agapito Marazuela	Tiene su entrada por la av. de la Constitución y salida por la c/ de Agapito Marazuela	Designación en la década de 1940 (A.M.Sg., sign. 5363-26) Pérdida de denominación por acuerdo de Sesión Municipal de 1990.08.07 (A.M.Sg., sign. 3286-4) (AC-1488)
688	**Oriental**							El Salvador			Confluencia de calles	
689	**Ortiz de Paz**	c/ de	Oficial	1905.03.11				Santa Eulalia/Santo Tomás (1 y 2)	c/ de José Zorrilla	plz. de la Universidad Alto de los	Desde la c/ de José Zorrilla a la plz. del Alto de los Leones de	Nueva denominación según moción del concejal Lotero en 1897.08.23 (A.M.Sg., sign. 691-40-4)

	IDENTIFICACIÓN			DENOMINACIÓN			PARROQUIA		DESARROLLO			OBSERVACIONES
	Nombre	Tipo vía	Carácter	Inicio	Anterior	Anterior	1846	Actual	Entrada	Salida	Desarrollo	
										Leones de Castilla (2009; 1999; 1975) c/ de Cantarranas (1935; 1918) Puente d Cañamón (1897)	Castilla	
690	**Pablo Iglesias**	c/ de	Oficial	1926.12.18	c/ de la Plata (desde 1939.08.19)	c/ de la Plata (hasta 1926.12.18)		Santa Eulalia	c/ de José Zorrilla	plz. de Carrasco (1935)		Cambio de denominación en acuerdo de Sesión Municipal de 1926.12.18 Pérdida de denominación en acuerdo de Sesión Municipal de 1939.08.19
691	**Padre Claret**	av. del	Oficial	1951 (petición) 1976.12.29 (ampliación)		ctra. de La Granja		El Salvador	plz. de la Artillería	Confluencia de calles	Desde la plz. de la Artillería hasta la confluencia entre las av. de Juan Carlos I con Don Juan de Borbón y Battemberg.	Ampliación por acuerdo de Sesión Municipal de 1976.12.29 (A.M.Sg., sign. 5324-12). Corresponde al tramo de la ctra. de San Ildefonso desde la c/ del Prado con la zona conocida por "El Espolón"
692	**Padre Scio**	c/ del	Oficial	1905.03.11		Cuesta de Burriaga Cuesta del Carmen (hasta 1897)		San Millán	bjda. de la Canaleja c/ Doctor Pichardo (1975; 1935; 1918)	c/ de Santa Engracia	Desde la Bajada de la Canaleja a la c/ de Santa Engracia	Cambio de denominación según moción del concejal Lotero en 1897.08.23 (A.M.Sg., sign. 691-40-4)
693	**Palazuelos**	ctra. de	Oficial					Ntra. Sra. del Carmen	av. de Don Juan de Borbón y Battemberg	Palazuelos de Eresma	Tiene su entrada por la rotonda en la que confluyen la av. de Don Juan de Borbón y Battemberg, las ctra. de Valdevilla y CL-601, y la c/ de Los Silverios; y tiene su salida en dirección a Palazuelos de Eresma	
694	**Palencia**	c/ de	Oficial	1990.08.07		c/ sin nombre (hasta 1990.08.07)		Ntra. Sra. del Carmen	c/ de los Tejedores	av. del Marqués de Lozoya	Va desde la c/ de los Tejedores hasta la avenida del Marqués de Lozoya	Nueva denominación por acuerdo de Sesión Municipal de 1990.08.07 (A.M.Sg., sign. 3286-4) (AC-1488) Cambio parcial de c/ Regimiento Artillería 41 (9 y 11) a c/ Tarragona (1 y 2) Cambio parcial c/ Regimiento Artillería 41 (1 y 7) a c/ Palencia (2 y 8)
695	**Paloma**	c/ de la	Oficial	1905.02.22				San Miguel				Aparecido en documento de A.M.Sg., sign. 1457.106 con descripción de solar para ampliación dd mismo por el arquitecto municipal Joaquín Odriozola. Posibilidad de identificación errónea, ya que anteriormente existía una posada La Paloma en la travesía

	IDENTIFICACIÓN			DENOMINACIÓN			PARROQUIA		DESARROLLO			OBSERVACIONES
	Nombre	Tipo vía	Carácter	Inicio	Anterior	Anterior	1846	Actual	Entrada	Salida	Desarrollo	
												de la Rubia
696	**Panadería**	plz. de la	Oficial	Histórico s. XVII (1624) (mención)				San Miguel				Mención en Actas de 1624 (AC-1029) sobre solicitud de traslado de caño a dicha plaza
697	**Parador**	c/ del	Oficial	Histórico 1787 (AC-1115) (mención)	c/ Herrería c/ Melitón Martín (desde 1892.02.03)		San Martín	San Martín	c/ de Juan Bravo (1879) c/ Real (1868)	c/ Herrería (1879; 1868)		Mención en 1787 (AC-1115) Pérdida de denominación según acuerdo de Sesión Municipal de 1892.02.03
698	**París**	c/	Oficial	2016.04.01		c/ de los Hermanos Larrucea (hasta 2016.04.01)		San José	av. Juan Carlos I	c/ de los Hermanos Castro Bocos	Tiene su entrada por la Av. Juan Carlos I y salida por la c/ de los Hermanos Castro Bocos	Cambio de denominación por acuerdo de Sesión Municipal de 2016.04.01
699	**Parque**	c/ del	Oficial	1940-1950	c/ de los Bomberos (parcial) (desde 1990.08.07)			San Frutos	c/ de los Bomberos Parque del Cementerio (1975)	c/ del Cronista Enríquez plz. de los Deportes (1975)	Va desde la c/ de los Bomberos a la c/ del Cronista Enríquez	Designación en la década de 1940 (A.M.Sg., sign. 5363-26) Cambio de denominación por acuerdo de Sesión Municipal de 1990.08.07 (A.M.Sg., sign. 3286-4) (AC-1488)
700	**Parque Rosales**	c/ del	Oficial	1967.08.30				Ntra. Sra. del Carmen	c/ de los Cardadores	c/ del Pintor Herrera Bloque Albuera Pío XII (Colonia Pascual Marín (1975))	Tiene su entrada por la c/ de los Cardadores y salida por la c/ del Pintor Herrera	Nueva denominación por acuerdo de Comisión Municipal Permanente de 1967.08.30 (A.M.Sg., sign. 1622-35)
701	**Parra**	c/ de la	Oficial	Entre 1911 y 1918		c/ de la Parrilla (1818) (Sign. 1198-62) bjda. de San Agustín (1911)		Stma. Trinidad	c/ de San Agustín	c/ del Taray	Desde la c/ de San Agustín a la c/ del Taray por una escalinata muy pronunciada	Nombre otorgado entre 1911 y 1918
702	**Parral**	c/ del	Oficial	Histórico			San Marcos	San Marcos	pa. de la Alameda del Parral	Hasta el Monasterio de El Parral Altos del Parral (1935)	Tiene su entrada por d pa. de la Alameda del Parral y llega hasta el Monasterio de El Parral	
703	**Parral**	sbda. Al	Lugar					San Marcos	c/ Marqués de Villena	al campo		Visible en plano de Población (IGN) 1911
704	**Parrilla**	c/ de	Oficial	Histórico 1775 (AC-1103)	c/ de la Parra (1911-1918)			Stma. Trinidad	c/ de San Agustín	c/ del Taray	Desde la c/ de San Agustín a la c/ del Taray por una escalinata muy pronunciada	Mención en 1775 (AC-1103) Mención en 1818 (A.M.Sg., sign. 1198-62) Antecedentes para la construcción de una calle en la bajada junto a las casas llamadas «de la parrilla» que hoy es una rambla descuidada (Sign. 610-25 1850)
705	**Parrilla**	sbda. de la	Oficial		c/ de la Parra (1911-1918)			Stma. Trinidad	c/ de San Agustín	c/ del Taray	Desde la c/ de San Agustín a la c/ del Taray por una escalina-	(Sáez y Romero, 1930:74) Al sitio de la parrilla, las casa al sitio de la parrilla. Casa debajo de la plaza de San Agustín, que se ven

	IDENTIFICACIÓN			DENOMINACIÓN			PARROQUIA		DESARROLLO			OBSERVACIONES
	Nombre	Tipo vía	Carácter	Inicio	Anterior	Anterior	1846	Actual	Entrada	Salida	Desarrollo	
											ta muy pronunciada	en el dibujo de Avrial
706	**Pascual Marín**	c/ de	Oficial	1955.04.29				Ntra. Sra. del Carmen	av. de Don Juan de Borbón y c/ del Doctor Hernando (1975)	c/ de los Tejedores	Va de sede la av. de Don Juan de Borbón y Battemberg hasta la c/ de los Tejedores	Nueva denominación en Sesión Municipal de 1955.04.29 (AC-1372)
707	**Paseo Nuevo/ Camino Nuevo**	pa.	Oficial	principios s. XIX	pa. de Ezequiel González (desde 1902.10.08)			San Millán/Santa Tomás/Santo Cristo del Mercado	cta. de Los Hoyos	ctra. de Villacastín	Integrado por las actuales calles Avda. del Obispo Quesada, Paseo del Conde de Sepúlveda y Paseo de Ezequiel González	Creada por la Sociedad Económica de Amigos del País en los inicios del siglo XIX y reformada en 1874. Integrada actualmente por: pa. de Ezequiel González, pa. de Conde de Sepúlveda, av. de Obispo Quesada Pérdida de denominación por acuerdo de Sesión Municipal de 1902.10.08 (AC-1255)
708	**Patín**	plz. del	Oficial	Histórico			San Miguel	San Miguel	c/ de la Infante Isabel (1935; 1918) c/ Rehoyo (1879; 1868)	c/ de la Herrería (1935; 1918; 1879; 1868)	Ensanche en la tv. del Patín	(1935): ubicado entre c/ de Infanta Isabel y Herrería
709	**Patín**	tv. del	Oficial	Histórico				San Miguel	c/ de la Infante Isabel	plz. del Patín c/ de la Herrería (1999, 1975)		Se encuentra entre la c/ de la Infante Isabel y la c/ de la Herrería
710	**Pedro de Abueros**	plzla. de	Popular	Histórico s. XVI				San Miguel	Catedral			Corresponde a una de las plazas dentro de las manzanas que comprendía el actual solar donde se asienta la Catedral (Ruiz Hernando, 1982:121)
711	**Pedro de Berruguete**	c/ de	Oficial	1990.08.07		c/ sin nombre (hasta 1990.08.07)		Santo Cristo del Mercado	c/ de Goya	c/ de Ribera	Está entre las calles de Goya y Ribera	Nueva denominación por acuerdo de Sesión Municipal de 1990.08.07 (A.M.Sg., sign. 3286-4) (AC-1488)
712	**Pedro de Brizuela**	c/ de	Oficial	1996.04.22		cta. de San Esteban (plano de Población (IGN) 1911) (hasta 1996.04.22)		San Esteban	plz. de San Esteban	c/ del Doctor Velasco		Cambio de denominación por acuerdo de Sesión Municipal de 1996.04.22
713	**Pedro de Fuentidueña**	c/ de	Oficial	1967.06.21		Corral del Cura (plano de Población (IGN) 1911)		El Salvador	c/ del Alamillo	c/ del Soldado Español plz. de El Salvador (1999; 1975)	Va desde la c/ del Alamillo a la c/ del Soldado Español	Cambio de denominación por Comisión Permanente en sesión de 1967.06.21 (A.M.Sg., sign. 1622-22)
714	**Pelaires**	c/ de los	Oficial	1905.03.11				San Millán	c/ de Carretas c/ de los Hermanos Barral (1999)	c/ de Santo Domingo	Tiene su entrada por la c/ de Carretas y salida por la c/ de Santo Domingo de Silos	Cambio de denominación según moción del concejal Lotero en 1897.08.23 (A.M.Sg., sign. 691-40-4)
715	**Pelaires**	tv. de los	Oficial	1905.03.11		callejón (plano de		San Millán	c/ de los	c/ de los	Va de la c/ de los	Cambio de denominación según moción del concejal

	IDENTIFICACIÓN			DENOMINACIÓN			PARROQUIA		DESARROLLO			OBSERVACIONES
	Nombre	Tipo vía	Carácter	Inicio	Anterior	Anterior	1846	Actual	Entrada	Salida	Desarrollo	
						Población (IGN) 1911)			Hermanos Barral c/ de Carretas (1999)	Pelaires	Hermanos Barral a la c/ de los Pelaires	Lotero en 1897.08.23 (A.M.Sg., sign. 691-40-4)
716	**Peldaños**	c/ de los	Oficial	1990.08.07		c/ sin nombre (hasta 1990.08.07) travesía (plano de Población (IGN) 1911)		Santa Eulalia	c/ de José Zorrilla	c/ del Alférez Provisional	Comunica el desnivel existente entre c/ de José Zorrilla y Blanca de Silos	Nueva denominación por acuerdo de Sesión Municipal de 1990.08.07 (A.M.Sg., sign. 3286-4) (AC-1488)
717	**Pellejería**	c/ de la	Oficial	Histórico	c/ Cervantes	c/ Real del Carmen		San Millán	Azoguejo	Puerta de San Martín	Conecta el Azoguejo con la Puerta de San Martín	(Ruiz Hernando, 1982:66)
718	**Peñalara**	c/ de	Oficial					Polígono El Cerro	ctra. N-603 Segovia-San Rafael	c/ Navacerrada	Entrada por la ctra. N-603 y salida por la c/ Navacerrada	Nueva denominación por acuerdo de Sesión Extraordinaria del 6 de noviembre de 1970 (A.M.Sg., sign. 1622-17)
719	**Peñascal**	plz. del	Oficial	1940-1950				San Frutos	c/ del Parque	tv. del Prado	Tiene su entrada por la c/ del Parque y salida por la tv. del Prado	
720	**Peñuelas/Piñuelas**	c/ de	Oficial	Histórico			El Salvador	El Salvador	c/ de Las Morenas	c/ de Almira	Entre la c/ de las Morenas y la c/ de Almira	
721	**Perejil**	cjón. del	Oficial		c/ corralillo dd Rastrillo			San Miguel	c/ de Martínez Campos (1911)	c/ de Santa Ana (a través de arco del Rastrillo) (1911)		Sáez y Romero, 1918:138-139 Ruiz Hernando, 2008:70
722	**Perocota/Pedro Cota**	c/ de	Oficial	Histórico ca. 1850 1679 (A.M.Sg., Leg. 135) 1794 (mención) (A.M.Sg., sign. 1182.126)	av. de Fernández Ladreda (desde 1950.04.26)	plz. de las Tercias (Sáez y Romero, 1918:130)		San Millán	Azoguejo (1935; 1918)	plz. del Carmen (1935; 1918)		1679: Traslado de 1670 de censo perpetuo que, a favor de la ciudad, otorgo el 3 de agostos de 1604 Pedro Álvarez de Espinosa, obligándose a pagar 1600 maravedíes por la merced de agua para sus casas en la plazuela de Santa Coloma que llamaban de Pedro Cota (A.M.Sg., Leg. 135) 1794: Almacenes y casa para el abasto del carbón por D. Gregorio Montalvo (A.M.Sg, sign. 1182.126) 1891: Expediente sobre solicitudes para la estación de puestos públicos: venta de buñuelos, zapatillas, colocación de toldos (la 1ª solicitud incluye un croquis de su situación entre la Subida y Plazuela del Carmen, y la c/ del Carmen y plz. de Peracota) (A.M.Sg., sign. 683-9)
723	**Peregrino**	cjón. del	Oficial	1835 (AC-1164) (mención)				San Andrés	Plza. de la Merced	Sin salida		Mención en Actas 1835.04.10 (AC-1164) respecto a petición de cierre del callejón Corresponde al callejón público del Hospital de Peregrinos. Entre el edificio de la Junta y la Casa de Merino, que en algún momento parece que era la entrada a un corral.

	IDENTIFICACIÓN			DENOMINACIÓN			PARROQUIA		DESARROLLO			OBSERVACIONES
	Nombre	Tipo vía	Carácter	Inicio	Anterior	Anterior	1846	Actual	Entrada	Salida	Desarrollo	
724	**Perogordo**	ca. de (ctra. N-110, km. 196)	Oficial	2000.12.15				Perogordo				Nueva denominación por acuerdo de Sesión Municipal de 2000.12.15
725	**Perucho**	c/ de	Oficial	Histórico s. XV			Santa Eulalia	Santa Eulalia	c/ de Estiradores c/ del Mercado (1879; 1868)	c/ de los Alfareros c/ de Morillo (1935; 1918) c/ del Roble (1879; 1868)	Se encuentra entre la c/ de los Estiradores y la c/ de los Alfareros	
726	**Perucho**	tv. de	Oficial		c/ Alfareros (desde 1990.08.07)			Santa Eulalia	c/ de Perucho c/ José Zorrilla (1918)	c/ del Jardín Botánico (1935)		Pérdida de denominación por acuerdo de Sesión Municipal de 1990.08.07 (A.M.Sg., sign. 3286-4) (AC-1488)
727	**Pescadería**	cja. de la	Oficial	1990.02.10		c/ de la Rubia (hasta primer tercio s. XX) cjón. de la Rubia (hasta 1990.02.10)		San Miguel	plz. de la Rubia	c/ de la Herrería	Tiene su entrada por la plz. de la Rubia y va a dar a la c/ de la Herrería	Cuatro calles Cambio de denominación por acuerdo de Sesión Municipal de 1990.02.10 (A.M.Sg., sign. 3266-4)
728	**Pescaderías**	c/ de las		Histórico s. XVI				San Miguel	Cuatro Calles	Plaza de la Rubia		Corresponde por extensión de la calle Malcocinado al segundo tramo de esta desde las Cuatro Calles hasta la plaza de las Pescaderías (Ruiz Hernando, 1982:123)
729	**Pescadería**	plz. de la	Oficial	Histórico s. XVI				San Miguel				(Ruiz Hernando, 1982:123) (Sáez y Romero, 1930:74)
730	**Piano**	c/ del	Oficial	1990.08.07		tv. del Piano (hasta 1990.08.07)		San Lorenzo	c/ de Antonio Coronel	c/ de El Pozo	Va desde la c/ de Antonio Coronel hasta la c/ de El Pozo	Cambio de denominación por acuerdo de Sesión Municipal de 1990.08.07 (A.M.Sg., sign. 3286-4) (AC-1488)
731	**Piano**	tv. del	Oficial		c/ del Piano (desde 1990.08.07)			San Lorenzo	c/ de Antonio Coronel	c/ de El Pozo	Va desde la c/ de Antonio Coronel hasta la c/ de El Pozo	Pérdida de denominación por acuerdo de Sesión Municipal de 1990.08.07 (A.M.Sg., sign. 3286-4) (AC-1488)
732	**Piedad**	ca. de la	Oficial	Histórico s. XV				San Millán	pa. de Ezequiel González av. de Fernández Ladreda (1975) paseo Nuevo (1935)	ctra. de Soria a Plasencia	Tiene su entrada por d pa. de Ezequiel González y salida a la ctra. de Soria a Plasencia N-110, junto a los Altos de la Piedad	
733	**Pinilla**	c/ de la	Oficial	Histórico 1887 (mención)			San Millán	San Millán	plz. del Doctor Gila plz. de los Mártires de la Libertad (1935) c/ de Caballares (1918)	c/ de Carretas c/ de Santo Domingo (1975)	Desde la plz. del Doctor Gila hasta la c/ de Carretas	Mención en 1887 (A.M.Sg., sign. 3442-88)
734	**Pinar de Valsaín**	c/ del	Oficial	2008.09.30				Comunidad de Villa y Tierra	av. de Don Juan de	plz. de los Regidores	Tiene su entrada por la av. de Don Juan de	Nueva denominación por acuerdo de Sesión Municipal de 2008.09.30

	IDENTIFICACIÓN			DENOMINACIÓN			PARROQUIA		DESARROLLO			OBSERVACIONES
	Nombre	Tipo vía	Carácter	Inicio	Anterior	Anterior	1846	Actual	Entrada	Salida	Desarrollo	
								de Segovia	Borbón y Battemberg		Borbón y Battemberg y su salida por la c/ de los Regidores	
735	**Pinares Llanos**	c/ de los	Oficial	2008.09.30				Comunidad de Villa y Tierra de Segovia	c/ de los Procuradores del Común	c/ de Manuel García Gutiérrez	Va desde la c/ de los Procuradores del Común hasta la c/ de Manuel García Gutiérrez	Nueva denominación por acuerdo de Sesión Municipal de 2008.09.30
736	**Pintor Herrera**	c/ del	Oficial	1905.05.11				Ntra. Sra. del Carmen	c/ de Alfonso VI	c/ de los Tejedores	Tiene su entrada por la c/ de Alfonso VI y salida por la c/ de los Tejedores	Nueva denominación por acuerdo de Sesión Municipal de 1958 (A.M.Sg., sign. 1622-24)
737	**Pintor Montalvo**	c/ del	Oficial	1905.03.11				El Salvador	c/ de San Francisco	plz. de Día Sanz (2009; 1999; 1918) c/ de Ruiz de Alda (1935)	Desde San Francisco a la plz. de Día Sanz	Cambio de denominación según moción del concejal Lotero en 1897.08.23 (A.M.Sg., sign. 691-40-4)
738	**Pirulí (el)**	Parque	Oficial	2010.06.01				Nueva Segovia/La Resurrección				Nueva denominación por acuerdo de Sesión Municipal de 2010.06.01
739	**Pista Militar**		Oficial		av. de José Antonio (desde 1940-1950) av. de la Constitución			Santa Eulalia-Santo Cristo del Mercado-San José	plz. de la Universidad plz. Alto de los Leones (1975)	ctra. de Madrid		Pérdida de designación en la década de 1940 (A.M.Sg., sign. 5363-26)
740	**Plata**	c/ de la	Oficial	Histórico 1939.08-19 (recuperación de denominación)		s. XV-XVIII (Orfebrerías) c/ de Pablo Iglesias (desde 1926.12.18 hasta 1939.08.19)	Santa Eulalia	Santa Eulalia	c/ de José Zorrilla plz. de Santa Eulalia (1879; 1868)	Confluencia de calles plz. del Carrasco (1879; 1868)	Entrada por la c/ de José Zorrilla, en su confluencia con la c/ de los Peldaños, y salida por la c/ de Cantarranas	Pérdida de denominación en acuerdo de Sesión Municipal de 1926.12.18 Cambio de denominación por acuerdo de Sesión Municipal de 1939.08.19
741	**Platero Oquendo**	plz. del	Oficial	1962-1963		cjón. de la Alhóndiga		San Martín	c/ de Juan Bravo	c/ de la Alhóndiga	Entrad por la c/ de Juan Bravo y salida a la c/ de la Alhóndiga	Petición de nombramiento en 1962-1963 (A.M.Sg., sign. 1622-28)
742	**Plaza de Toros**	c/ de la	Oficial					Ntra. Sra. del Carmen	ctra. de San Ildefonso (1935)	c/ de los Hermanos Klein (1975) c/ Villa Ángela (1935)		
743	**Pocilla**		Lugar	1927 (mención)				El Salvador	ctra. de San Ildefonso (1935)	c/ de la Cueva de la Zorra		Mención en 1927 (A.M.Sg., sign. 554-47)
744	**Pocilla**	glta. de la	Oficial			La Pocilla		El Salvador				
745	**Poetas**	tv. de los	Oficial	2007.04.30	tv. de Hipólito Prieto (desde			Nueva Segovia/La Resu-	c/ de Jorge Manrique	c/ de Baltasar Gracián	Va desde la c/ de Jorge Manrique hasta la c/	Nueva denominación por acuerdo de Sesión Municipal de 2007.04.30

	IDENTIFICACIÓN			DENOMINACIÓN			PARROQUIA		DESARROLLO			OBSERVACIONES
	Nombre	Tipo vía	Carácter	Inicio	Anterior	Anterior	1846	Actual	Entrada	Salida	Desarrollo	
					2019.12.27)			rrección			de Baltasar Gracián	Cambio de denominación por acuerdo de Sesión Municipal de 2019.12.27
746	**Poleo**	c/ del	Oficial	1990.08.07		Altos de Obispo Quesada (nombre popular) (hasta 1990.08.07)		Santo Tomás	c/ del Doctor Don Víctor Sanz Gómez Alto de Obispo Quesada (1999)	c/ de la Amapola c/ de Murillo (1999)	Va desde la c/ del Doctor Don Víctor Sanz Gómez a la c/ de la Amapola	Nueva denominación por acuerdo de Sesión Municipal de 1990.08.07 (A.M.Sg., sign. 3286-4) (AC-1488)
747	**Policía Nacional**	gta. de	Oficial	2014.10.01				San Millán	Confluencia de calles		Se encuentra en la intersección de av. de Fernández Ladreda, c/ 3 de abril y av. de Ezequiel González	Nueva denominación por acuerdo de Sesión Municipal de 2014.10.01
748	**Pólvora**	c/ de la	Oficial	1844.10.10 (mención) 1879.05.24 (mención)				San Millán			Identificado en la zona del campo de San Roque. Posibilidad de identificación el final de c/ del Roble	Visto en Actas 1844 (AC-1173) en sesión de 10 octubre. Mención en relación de vías públicas 1879.05.24 (A.M.Sg., sign. 3321-16)
749	**Postigo del Consuelo**	c/ del	Oficial		c/ del Obispo Gandásegui (desde ca. 1920)			San Martín	c/ del Obispo Gandásegui c/ del Sauco (1918)	plz. del Azoguejo c/ de Santa Columba (1975)	Desde la c/ del Obispo Gandásegui hasta la plz. del Azoguejo	
750	**Postigo del Consuelo**	escl. del	Oficial		escl. de Santa Columba			San Martín	Azoguejo (1935)	c/ de Obispo Gandásegui (1935)	Conecta en sentido ascendente la plaza del Azoguejo con la c/ del Obispo Gandásegui	
751	**Potenda**	c/ de la	Oficial	Histórico	c/ Grabador Espinosa (desde 1897.12.03)		San Martín	San Martín	plz. de los Espejos (1879; 1868)	c/ del Saúco (1879; 1868)		Pérdida de denominación por acuerdo de Sesión Municipal de 1897.12.03 (A.M.Sg., sign. 691-40-4)
752	**Potro**	plz. del plzla. del	Oficial	1905.03.12	c/ Cabritería (parcial)(desde 1990.08.07)	plz. del 4 de agosto (Sáez y Romero, 1918:52) c/ del 4 de agosto plz. del Caño Seco	San Miguel	San Miguel	Plaza Mayor	Confluencia de calles c/ de la Cabritería (1918)	Entre la Plaza Mayor y las calles de la Cabritería y Valdeláguila	Acuerdo de denominación de la c/ del Potro por el jurisconsulto Rivas Orizoco, 1898 (A.M.Sg, sign. 691-40-7) (1935): ubicado entre plz. del 4 de agostos y c/ Cabritería
753	**Potro**	c/ del	Oficial	Histórico s. XVI	c/ Cabritería (parcial)(desde 1990.08.07)	c/ Baldresería (hasta s. XVI)		San Miguel	Plaza Mayor	Confluencia de calles c/ de la Cabritería (1918)	Entre la Plaza Mayor y las calles de la Cabritería y Valdeláguila	Corresponde a la actual calle Cabritería (Ruiz Hernando, 1982:124)
754	**Pozo**	c/ del	Oficial	ca. 1910 (mención)				San Lorenzo	plz. de San Lorenzo plz. de San Lorenzo (1935)	c/ del Cardenal Zúñiga (1935; 1918) sin salida (1999)	Entrada por la plz. de San Lorenzo y salida a las huertas	Modificación de trazado

	IDENTIFICACIÓN			DENOMINACIÓN			PARROQUIA		DESARROLLO			OBSERVACIONES
	Nombre	Tipo vía	Carácter	Inicio	Anterior	Anterior	1846	Actual	Entrada	Salida	Desarrollo	
755	**Pozo**	tv. del	Oficial	1974.04.26	c/ del Piano (desde 1990.08.07)			San Lorenzo	c/ de Antonio Coronel	c/ de El Pozo	Va desde la c/ de Antonio Coronel hasta la c/ de El Pozo	Nueva denominación por acuerdo de Sesión Municipal de 1974.04.26 (A.M.Sg., sign. 5324-12) Pérdida de denominación por acuerdo de Sesión Municipal de 1990.08.07 (A.M.Sg., sign. 3286-4) (AC-1488)
756	**Pozo de la Nieve**	c/ del	Oficial	ca. 1881		bjda. al arco de Santiago		San Andrés	plz. de Juan Guas pa. de Juan II (1975)	pa. de San Juan de la Cruz	Entrada por la plz. de Juan Juas y salida al pa. de San Juan de la Cruz	Construcción del pozo hacia 1881 (A.M.Sg., sign. 86-29). Informe de derrumbamiento de muralla tras la construcción. Anteriormente Pedro Machón (propietario), disponía de un pozo en la c/ de Santa Ana, mencionado en 1864 y 1873
757	**Pozuelo**	c/ del	Oficial	Histórico			San Esteban	San Esteban	Confluencia de calles plz. de San Esteban (1935; 1879; 1868) plz. del Vallejo (1975; 1918)	c/ del Vallejo c/ Descalzas (1975) c/ de Velarde (1935; 1918; 1879; 1868)	Confluencia entre las calles de Velarde y de las Descalzas hasta la c/ del Vallejo	
758	**Prado**	tv. del	Oficial	1940-1950				San Frutos	plz. del Peñascal	c/ de los Encuadernadores c/ de las Huertas (1975)	Tiene su entrada por la plz. del Peñascal y salida a la c/ Encuadernadores	Designación en la década de 1940 (A.M.Sg., sign. 5363-26)
759	**Prados**	c/ de los	Oficial	1940-1950				San Frutos	av. del Padre Claret	c/ de los Deportes	Conecta la av. del Padre Claret con la c/ de los Deportes en sentido ascendente	Designación en la década de 1940 (A.M.Sg., sign. 5363-26) Denominado sin nombre en plano de Población (IGN) 1911
760	**Prensa**	c/ de la	Oficial					Sin localizar				(Sáez y Romero, 1930:74) Sin información en A.M.Sg.
761	**Presa**	ca. de la	Oficial			ca. /pa. de los Molinos ca. del Molino de Romualdo (plano de 1911)		San Lorenzo	av. de la Vía Roma	sin salida (Fábrica de Luz)	Entrad por la av. de la Vía Roma	
762	**Prim**	plz. de	Oficial	Periodo del Gobierno de Prim (1869-1870)	plz. de la Merced plz. de García Hernández (desde 1931.04.22 (Sign. 573-22)) plz. de Alfonso XII (desde 1875.01.26)	pa. del Recreo		San Andrés	Confluencia de calles		Entre las calles del Marqués del Arco, de la Judería Nueva, de la Almuzara y de Daoíz	Pérdida de denominación por acuerdo de Sesión Municipal de 1875.01.26
763	**Procuradores de la Tierra**	c/ de los	Oficial	2008.09.30				Comunidad de Villa y Tierra de Segovia	av. de Gerardo Diego	plz. de los Sexmeros	Tiene su entrada por la av. de Gerardo Diego y salida a la plz. de los	Nueva denominación por acuerdo de Sesión Municipal de 2008.09.30

	IDENTIFICACIÓN			DENOMINACIÓN			PARROQUIA		DESARROLLO			OBSERVACIONES
	Nombre	Tipo vía	Carácter	Inicio	Anterior	Anterior	1846	Actual	Entrada	Salida	Desarrollo	
											Sexmeros	
764	**Procuradores del Común**	c/ de los	Oficial	2008.09.30				Comunidad de Villa y Tierra de Segovia	plz. de los Sexmeros	av. de Juan Carlos I	Va desde la plz. de los Sexmeros hasta la av. de Juan Carlos I	Nueva denominación por acuerdo de Sesión Municipal de 2008.09.30
765	**Procuradores Síndico**	c/ de	Oficial	2008.09.30				Comunidad de Villa y Tierra de Segovia	av. de Gerardo Diego	Confluencia de calles	Va desde la av. de Gerardo Diego hasta la confluencia de las calles de la Comunidad y Tierra de Segovia, del Regimiento 13 Ligero y de Mirasierra	Nueva denominación por acuerdo de Sesión Municipal de 2008.09.30
766	**Progreso**	c/ del	Oficial	s. XIX				San Lorenzo	c/ de San Vicente el Real	Confluencia del Río Ciguiñuela con el Eresma	Entrada por la c/ de San Vicente el Real y va hacia la confluencia del río Ciguiñuela con el Eresma	s. XIX en relación a la Fábrica de harinas "El Progreso" 1871-1872 (Sign. 753.7) Fábrica de Riber "El Progreso" anteriormente había el Molino de Castelo 1889 (mención) construcción de Fábrica de Curtidos (A.M.Sg., sign. 1468-147). No se sabe si el nombre estaba por la fábrica o por el sitio o por ser hombre adelantado a su época.
767	**Puente de Muerte y Vida / Puente de la Muerte y la Vida**	c/ del	Oficial	Histórico s. XVI		¿c/ de los Soldados?	San Clemente/Santa Eulalia	Santa Eulalia	plz. de Somorrostro c/ de Independencia (1975) c/ de la Muerte y Vida (1935; 1918; 1879; 1868)	plz. de Santa Eulalia (2009; 1918; 1879; 1868) c/ de José Zorrilla (1999; 1935; 1918)	Desde la plz. de Somorrostro a la plz. de Santa Eulalia	Mención en 1831 (A.M.Sg., sign. 1211-66), localizada en nº 2 de la calle Coincidencia con la c/ de los Soldados al mencionar la venta de casa en dicha calle esquina c/ del Roble (A.M.Sg., sign. 864-16)
768	**Puente de El Parral**	tv. de	Oficial		c/ de la Moneda			San Marcos	pa. de Santo Domingo ctra. de Arévalo (1935)	Alameda de El Parral	Conecta la ctra. de Arévalo con el inicio de la Alameda de El Parral a la altura del Monasterio	
769	**Puente de la Morería**		Oficial	Histórico	plz. del Doctor Gila			San Millán	Confluencia de calles		Entre las calles del Carmen, de la Canalega, de San Millán, de Gerona, del Teniente Ochoa, de la Pinilla, de los Carros y de Félix Gila	
770	**Puente de la Castellana**			Histórico s. XVI (desde 1555 conocido como calle de la Puente Castellana)	c/ de San Marcos			San Marcos	pa. de Santo Domingo de Guzmán (puente) Puente Castellano (1935; 1879; 1868)	pa. de Segundo Rincón Alameda de la Fuencisla (1999, 1975) ctra. de	Desde el pa. de Santo Domingo de Guzmán hasta el de Segundo Rincón	Ruiz Hernando, 1982:130

	IDENTIFICACIÓN			DENOMINACIÓN			PARROQUIA		DESARROLLO			OBSERVACIONES
	Nombre	Tipo vía	Carácter	Inicio	Anterior	Anterior	1846	Actual	Entrada	Salida	Desarrollo	
										Arévalo (1935) plz. de la Fuencisla (1879; 1868)		
771	**Puente de San Lázaro**	c/ de	Oficial	Histórico				San Marcos	ctra. de Arévalo (1935)	ctra. del Pinarillo		
772	**Puente de San Lorenzo/ Puente de San Llorente**	c/ del	Oficial	Histórico		c/ del Puente (1918)	San Lorenzo	San Lorenzo	plz. de San Lorenzo	Confluencia de calles	Desde la plz. de San Lorenzo hasta la confluencia de las calles de San Vicente el Real y las Nieves	
773	**Puente de Sancti Spiritus / Paseo o Puente**	c/ del	Oficial	Histórico				San Millán	Confluencia de calles	plz. de Sancti Spiritus	Desde la confluencia de la c/ de San Millán con el pa. de los Tilos y la c/ San Valentín hasta la plz. de Sancti Spiritus	Sin denominación en plano de 1911
774	**Puente del río Ciguiñuela / Río Ciguiñuela**	c/ del	Oficial	1940-1950	c/ de la Dulzaina (parcial) (desde 1990.08.07)			San Lorenzo	c/ de Las Nieves	Confluencia de calles ca. de Bernuy (1935)	Desde la c/ de Las Nieves hasta la unión de las calles del Terminillo, Rosario y Cerro de las Nieves	Antaño camino carretero Pérdida parcial de denominación por acuerdo de Sesión Municipal de 1990.08.07 (A.M.Sg., sign. 3286-4) (AC-1488)
775	**Puente del Verdugo**	c/ del	Oficial	Histórico				San Millán	c/ Independencia (1935)	c/ del Escultor Marinas (1935)		Visto en plano de Odriozola, s.f. (Sign 3283-5)
776	**Puerco**	c/ del	Oficial	Histórico s. XVI (mención)	c/ de Juan Bravo (desde 1869.06.22)			San Miguel	Plaza Mayor	c/ Cervantes		
777	**Puerta de la Luna**	c/ de la	Oficial	Histórico		Postigo de San Martín Portillo de la Luna (1935)		San Martín	c/ de Juan Bravo	pa. del Salón bjda. del Salón (1935; 1918)	Desde la c/ de Juan Bravo al pa. del Salón	
778	**Puerta del Sol**	c/ de la	Oficial	Histórico		Postigo de la Judería o de San Miguel	San Miguel	San Miguel	c/ de la Judería Vieja	pa. del Salón (2009; 1999; 1918) c/ de Leopoldo Moreno (1935)	Va desde la c/ de la Judería Vieja al pa. del Salón	
779	**Puerta de San Juan**	c/ de	Oficial	Histórico	c/ de San Juan		San Justo	San Justo	plz de San Pablo (1879; 1868)	plz. del Azoguejo (1879; 1868)		En la calle de la Puerta de San Juan se encontraba la puerta medieval que tras las guerras de las comunidades había sufrido grandes desperfectos. Ya en el siglo XVIII se diseña un arco conmemorativo y no defensivo de entrada a la muralla. A partir de mediados del siglo XIX el nombre de la calle será tan sólo calle de San Juan.
780	**Puerta de San Martín**		Oficial	Histórico	c/ de Cervantes (desde 1905.04.26)	c/ de la Pellejería (siglo XIV) Real del Carmen (hasta		San Millán	c/ de Juan Bravo	plz. del Azoguejo	Desde la c/ de Juan Bravo hasta la plz. del Azoguejo	Cambio de denominación por acuerdo de Sesión Municipal de 1905.04.26 (AC-1263)

	IDENTIFICACIÓN			DENOMINACIÓN			PARROQUIA		DESARROLLO			OBSERVACIONES
	Nombre	Tipo vía	Carácter	Inicio	Anterior	Anterior	1846	Actual	Entrada	Salida	Desarrollo	
						1905.04.26)						
781	**Puerta de Santiago**	c/ de	Oficial	Histórico		bjda. al arco de Santiago (parcial desde pa. de San Juan de la Cruz)	San Nicolás	San Esteban	c/ del Doctor Velasco c/ del Hospital (1918; 1911)	pa. de San Juan de la Cruz Puerta de Santiago (1918; 1911)	Entrad por la c/ del Doctor Velasco y salida por el pa. de San Juan de la Cruz	Modificado el trazado
782	**Puerta de Santiago**	bjda. a la	Oficial					San Esteban	c/ del Vallejo (1935)	Puente de San Marcos (1935)		
783	**Puñalearía**	intersección de la	Oficial	Histórico s. XVI				San Miguel				Corresponde a la intersección de la calle Rehoyo con de la Cuchillería en el siglo XVI (Ruiz Hernando, 1982:128).
784	**Quevedo**	c/ de	Oficial	1990.08.07		c/ sin nombre (hasta 1990.08.07)		Nueva Segovia/La Resurrección	c/ de Dámaso Alonso	ctra. CL-601	Va desde la c/ de Dámaso Alonso a la ctra. CL-601 de Segovia a La Granja de San Ildefonso	Nueva denominación por acuerdo de Sesión Municipal de 1990.08.07 (A.M.Sg., sign. 3286-4) (AC-1488)
785	**Quinto**	plz. del	Oficial	Histórico	plz. de la Universidad (desde 2014.12.29) plz. del Alto de los Leones de Castilla (desde 1939.08.19)			Santa Eulalia	c/ de Cantaranas (1935)	ctra. de San Rafael (1935)		Pérdida de denominación por acuerdo de Sesión Municipal de 1939.08.19
786	**Rabel**	c/ del	Oficial	1990.08.07		tv. de Santa Águeda (hasta 1990.08.07)		San Lorenzo	c/ de San Vicente el Real	c/ del Rosario	Baja desde la c/ de San Vicente el Real a la c/ del Rosario, atravesando el rio Ciguiñuela por un pequeño puentecillo	Cambio de denominación por acuerdo de Sesión Municipal de 1990.08.07 (A.M.Sg., sign. 3286-4) (AC-1488)
787	**Radio Segovia**	c/ de	Oficial	1996.04.22		tv. de Malconsejo (hasta 1996.04.22)		Stma. Trinidad	c/ del Mal Consejo	c/ de los Donantes	Entrada por la c/ de Malconsejo y salida por la c/ de los Donantes	Cambio de denominación por acuerdo de Sesión Municipal de 1996.04.22
788	**Ramiro Ledesma**	plz. de	Oficial	1955.04.29	plz. de San José (desde 2015.01.30)			San José	Confluencia de calles		Esta plz. está situada entre las calles de Francisco Atorrasagasti, de Tomasa de la Iglesia y de Vázquez Goldaraz	Pérdida de denominación por acuerdo de Sesión Municipal de 2015.01.30
789	**Ramón Cabrera Serrano**	c/ de	Oficial	1996.04.22		cjón. de San Nicolás (hasta 1996.04.22)		San Nicolás	plz. de la Trinidad (1999)	plz. de San Nicolás (1999)		Cambio de denominación por acuerdo de Sesión Municipal de 1996.04.22
790	**Ramón Gómez de la Serna**	plz. de	Oficial	1996.04.22				Nueva Segovia/La Resurrección	c/ de Jorge Manrique	c/ de Leopoldo Alas "Clarín"	Tiene su entrada por la c/ de Jorge Manrique y salida por la c/ de	Nueva denominación por acuerdo de Sesión Municipal de 1996.04.22

	IDENTIFICACIÓN			DENOMINACIÓN			PARROQUIA		DESARROLLO			OBSERVACIONES
	Nombre	Tipo vía	Carácter	Inicio	Anterior	Anterior	1846	Actual	Entrada	Salida	Desarrollo	
											Leopoldo Alas "Clarín"	
791	**(Don) Ramón Martínez, Maestro de Armas**	c/ de	Oficial	1978.02.22				San José				Nueva denominación según acuerdo de Sesión Municipal de 1978.02.22 (A.M.Sg., sign. 5324-12) Solicitud de cambio de emplazamiento por Comisión Municipal Permanente de 1982.01.26 (A.M.Sg., sign. 3367-9)
792	**Ramón y Cajal**	c/ de	Oficial	1982				Santo Tomás	c/ de Santo Tomás	c/ del Jardín Botánico	Entrada por la c/ de Santo Tomás y salida por la c/ del Jardín Botánico	Expediente de denominación de la calle de nuevo trazado entre Santo Tomás y Jardín Botánico (A.M.Sg., sign. 1600.12)
793	**Rancho**	c/ del	Oficial	Histórico			Santo Tomás	Santo Cristo del Mercado	c/ de José Zorrilla c/ del Mercado (1879; 1868)	plz. del Carrasco	Desde la plz. del Carrasco se dirige a José Zorrilla	
794	**Rancho**	tv. del	Oficial	Histórico		c/ Villalpando		Santo Tomás (11 al 19 y 10 al 24)	c/ del Rancho	c/ de Cantarranas av. del General Santiago (1935)	Conduce desde la c/ del Rancho a la de Cantarranas	
795	**Rastrillo**	c/ del	Oficial	Histórico	corralillo del Rastrillo		San Miguel	San Miguel	c/ de Martínez Campos (1911)	c/ de Santa Ana (a través de arco del Rastrillo) (1911)		Sáez y Romero lo incluye dentro de la plz. del Rastrillo (Sáez y Romero, 1918:139)
796	**Rastrillo**	plz. del /corralillo	Oficial			El Perejil		San Miguel	Confluencia de calles	c/ de Santa Ana	Entrada por la confluencia entre las calles de Martínez Campos y Barrionuevo y salida por la c/ de Santa Ana	(1935; 1918): ubicado entre c/ de Santa Ana y Martínez de Campos
797	**Rastro**	c/ del	Oficial	1608-1610 (AC-1022) (mención)				San Martín	Paseo de los Tilos (1935) c/ del Juego de la Pelota (1918)	c/ de Santo Domingo (1935; 1918)		Prolongación de la calle, abarcando el puente de Santci Spiritus Ensanche del Rastro (Solana) Actas 1608-1610 (AC-1022)
798	**Real**	c/	Oficial	Histórico s. XIV	c/ de Isabel la Católica c/ de Juan Bravo c/ de Cervantes		San Martín	San Martín	plz. del Corpus	puerta de San Martín		(Ruiz Hernando, 1982:66)
799	**Real (Camino)**			Histórico s. XV	Pa. de Santo Domingo de Guzmán (desde 1984.09.26)			San Lorenzo	plz. de Artillería	c/ de San Marcos ctra. de Arévalo (1975)	Entrada por la plz. de la Artillería y salida a la c/ de San Marcos	(Ruiz Hernando, 1982:89)
800	**Real del**	c/ de	Oficial	Histórico	c/ Cervantes (desde	c/ de la Pellejería	Santa	San Millán	Azoguejo	Puerta de San	Conecta el Azoguejo con la Puerta de San	Pérdida de denominación por acuerdo de Sesión

	IDENTIFICACIÓN			DENOMINACIÓN			PARROQUIA		DESARROLLO			OBSERVACIONES
	Nombre	Tipo vía	Carácter	Inicio	Anterior	Anterior	1846	Actual	Entrada	Salida	Desarrollo	
	Carmen				1905.04.26)		Columba			Martín Puerta de los Picos (1879; 1868)	Martín	Municipal de 1905.04.26 (AC-1263)
801	**Rebollo Dicenta**	c/ de	Oficial	1955.04.29	c/ Atenas (desde 2016.04.01)			San José	c/ de Manuel García Gutiérrez	c/ de Tomasa de la Iglesia c/ de los Caídos de la División Azul (1975)	Tiene su entrada por la c/ de Manuel García Gutiérrez y salida por la c/ de Tomasa de la Iglesia	Nueva denominación en Sesión Municipal de 1955.04.29 (AC-1372) Pérdida de denominación por acuerdo de Sesión Municipal de 2016.04.01
802	**Refitolería**	c/ de	Oficial	Histórico s. XVI			San Andrés	San Andrés	c/ Almuzara y Doctor Castelo c/ Almuzara Vieja (1879)	c/ y plz. de San Geroteo	Unión de las calles de la Almuzara con Doctor Castelo a la c/ y plz. de San Geroteo	Mención en documento de 1663 (A.M.Sg., sign. 801-8)
803	**Refitolería**	tv. de	Oficial	Histórico s. XVI	escl. de Gil de Hontañón (desde 2011.01.31)	tv. de Martínez Campos (1911)		San Andrés	c/ de la Refitolería	c/ de Martínez Campos Puerta de San Andrés (1935)	Desde la c/ de Refitolería hasta la c/ de Martínez Campos	Cambio de denominación por acuerdo de Sesión Municipal de 2011.01.31
804	**Refugio**	bjda. de	Oficial	mención en 1935 (Sign. 1488.20) Refugio de pobres: 1892-1893 (Sign. 682.8) Reglamento de 1895 (Bibl.03.21)	calle sin nombre			San Marcos	c/ de la Puerta de Santiago	Paseo de Santo Domingo de Guzmán	Comunica la Puerta de Santiago con el Paseo de Santo Domingo de Guzmán a la entrada de los jardines del Alcázar	Mención en 1935 (A.M.Sg., sign. 1488-20)
805	**Regidores**	plz. de los	Oficial	2008.09.30				Comunidad de Villa y Tierra de Segovia	Confluencia de calles		Convergen en dicha plz. las calles de los Procuradores del Común y Pinar de Valsaín y el jardín de los Toreros	Nueva denominación por acuerdo de Sesión Municipal de 2008.09.30
806	**Regimiento 13 Ligero**	c/ del	Oficial	1967.04.19				San José	ctra. de Valdevilla	c/ de Mirasierra al campo (1975)	Tiene su entrada por la ctra. de Valdevilla y salida por la c/ de Mirasierra	Nueva denominación por acuerdo de la Comisión Municipal Permanente de 1967.04.19 (A.M.Sg., sign. 1622-35)
807	**Regimiento de Artillería 41**	c/ del	Oficial	1974.04.26	c/ Tarragona (parcial) (desde 1990.08.07) c/ Palencia (2 y 8) (desde 1990.08.07)			Ntra. Sra. del Carmen	c/ de los Tejedores	av. del Marqués de Lozoya	Va desde la c/ de los Tejedores hasta la av. del Marqués de Lozoya	Nueva denominación por acuerdo de Sesión Municipal de 1974.04.26 (A.M.Sg., sign. 1600-15) (A.M.Sg., sign. 5324-12) Cambio de denominación por acuerdo de Sesión Municipal de 1990.08.07 (A.M.Sg., sign. 3286-4) (AC-1488) Cambio parcial de c/ Regimiento Artillería 41 (9 y

	IDENTIFICACIÓN			DENOMINACIÓN			PARROQUIA		DESARROLLO			OBSERVACIONES
	Nombre	Tipo vía	Carácter	Inicio	Anterior	Anterior	1846	Actual	Entrada	Salida	Desarrollo	
												11) a c/ Tarragona (1 y 2) Cambio parcial c/ Regimiento Artillería 41 (1 y 7) a c/ Palencia (2 y 8)
808	**Regimiento de Transmisiones**	c/ del	Oficial	1955.04.29	c/ Dublín (desde 2016.04.01)			San José	c/ de Manuel García Gutiérrez (1999, 1975)	c/ de los Hermanos Larrucea (1999, 1975)		Nueva denominación en Sesión Municipal de 1955.04.29 (AC-1372) Pérdida de denominación por acuerdo de Sesión Municipal de 2016.04.01
809	**Rehoyo/Reoyo**	c/ del	Oficial	Histórico s. XIV	c/ Infanta Isabel (hasta 1908.03.26)		San Miguel	San Miguel	Plaza de la Constitución (1879; 1868)	c/ del Parador (1879; 1868)		s. XIV (Ruiz Hernando, 1982:66) Pérdida de denominación por acuerdo de Sesión Municipal de 1908.03.26 (AC-1266)
810	**Reina Doña Juana**	plz. de la	Oficial	1892.03.09		plz. de las Arquetas (hasta 1892)		San Martín	Confluencia de calles		Entre las calles de Jerónimo de Alcalá, Angosta, Cronista Ildefonso Rodríguez, Domingo de Soto y plz. de los Espejos	Cambio de denominación por acuerdo de Sesión Municipal de 1892.03.09 (Actas AC-1239) (1935): ubicado entre plz. de los Espejos y c/ de Domingo Soto (1918): enclavado entre la plazuela de los Espejos y las calles de los Huertos y Domingo Soto
811	**Reina Victoria Mª Eugenia**	plz. de la	Oficial	1906.05.23 (AC-1264) 1939.08.19 (recuperación de denominación)	plz. de Fermín y Galán (desde 1931.04.22 (Sign. 573-22))	plz. del Alcázar (hasta 1906.06.31)		San Andrés	plz. de Juan Guas confluencia de c/ Daoiz y Paseo de Juan II (1918)		Entrada por la plz. de Juan Guas, acceso al Alcázar	Cambio de denominación por acuerdo de Sesión Municipal de 1906.05.23 (AC-1264) Pérdida de denominación por acuerdo de Sesión Municipal de 1931.04.22 (A.M.Sg., sign. 573-22) Cambio de denominación por acuerdo de Sesión Municipal de 1939.08.19
812	**Relojeros**	c/ de	Oficial	1990.08.07		tv. Estiradores (hasta 1990.08.07) tv. de Santa Eulalia (1975) travesía (plano de Población (IGN) 1911)		Santa Eulalia	plz. de Santa Eulalia	c/ de Perucho	Desde la plz. de Santa Eulalia hasta la c/ de Perucho	Cambio de denominación por acuerdo de Sesión Municipal de 1990.08.07 (A.M.Sg., sign. 3286-4) (AC-1488)
813	**República Española**	plz. de	Oficial	1931.04.22	plz. de Adolfo Suárez (desde 2014.03.31) plz. del Seminario (desde 1939.08.19)	plz. de Alfonso XIII (hasta 1931.04.22) plz. del Seminario (histórico)		San Martín	Confluencia de calles c/ del Gobernador Llasera (1935)	c/ de Eulogio Martín Higuera	Entre las calles Eulogio Martín Higuera, Seminario, Conde Gazzola y Domingo de Soto	Cambio de denominación por acuerdo de Sesión Municipal de 1931.04.22 (A.M.Sg., sign. 573-22) Pérdida de denominación por acuerdo de Sesión Municipal de 1939.08.19
814	**Resolana**	c/ de la	Oficial	Histórico	c/ de la Escalinata (parcial)			San Lorenzo	plz. de la Resolana	pa. de Santo Domingo de Guzmán (cuesta de Santa Lucía) c/ de San Juan (1935; 1918)	Conecta el desnivel existente entre la plz. de la Resolana con el pa. de Santo Domingo	Trazado modificado de la actual c/ de la Escalinata Piquero 1935 y Sáez y Romero, 1918 confunde la salida de la calle, ya que a la calle San Juan es imposible
815	**Resolana**	bjda. a la plz de la	Oficial	Histórico				San Lorenzo	ctra. de Arévalo (1935)	c/ de Gascos (1935)		
816	**Resolana**	plz de la	Oficial	Histórico	c/ de la			San Lorenzo	c/ de los	pa. de Santo	Conecta el desnivel	

	IDENTIFICACIÓN			DENOMINACIÓN			PARROQUIA		DESARROLLO			OBSERVACIONES
	Nombre	Tipo vía	Carácter	Inicio	Anterior	Anterior	1846	Actual	Entrada	Salida	Desarrollo	
					Escalinata				Gascos	Domingo de Guzmán (cuesta de Santa Lucía) rd. de Santa Lucía (1935)	existente entre la plz. de la Resolana con el pa. de Santo Domingo	
817	**Revilla**	c/ de	Oficial	Histórico anterior a s. XVI	c/ de San Agustín	Zona de San Facundo, plz. de las arquetas (siglo XV)		Stma. Trinidad	plz. de San Facundo	Puerta de San Juan	Con salida desde la plaza de San Facundo, desembocaba en la Puerta de San Juan	(Ruiz Hernando, 1982:91)
818	**Riaza**	c/ de	Oficial	1962-1968				San Lorenzo	av. de Vía Roma	al campo (puente de Fábrica de Loza)	Desde la Vía Roma hasta la urbanización existente en lo alto de la colina	Nueva denominación por acuerdo de Sesión Municipal (1962-1968) (A.M.Sg., sign. 3334-13)
819	**Riaza**	ctra. de	Oficial					San Lorenzo	av. de Vía Roma	ctra. de Soria	Desde la av. de Vía Roma hasta la ctra. de Soria	
820	**Ribera**	c/ de	Oficial	1990.08.07		tv. de Onésimo Redondo (hasta 1990.08.07)		Santa Eulalia	av. de la Constitución	c/ de Agapito Marazuela	Tiene su entrada por la av. de la Constitución y salida por la c/ de Agapito Marazuela	Cambio de denominación por acuerdo de Sesión Municipal de 1990.08.07 (A.M.Sg., sign. 3286-4) (AC-1488)
821	**Ribiella**	c/ de		Histórico (s. XIV)	c/ de San Agustín			Stma. Trinidad San Martín	plza. de San Facundo	plza. de San Pablo		(Ruiz Hernando, 1982:66) La calle que se extendía desde la iglesia de San Facundo a la puerta de San Juan, en parte en la parroquia de este nombre. era la de la Ribiella, hoy de San Agustín
822	**Río**	c/ del	Popular	Zona de las traseras de San Marcos.	c/ de José María Heredero Arribas (desde 2006.07.31)	c/ sin nombre		San Marcos	c/ de San Marcos (1935)	tv. de San Marcos al campo (1975)		Corresponde a la zona trasera de San Marcos Pérdida de denominación por acuerdo de Sesión Municipal 2006.07.31
823	**Río Cega/ Cega**	c/ de	Oficial	1962-1968				San Lorenzo	c/ del Rosario	Camino de la Huerta (Terminillo)	Desde la c/ del Rosario al camino de la Huerta, en el Terminillo	Nueva denominación por acuerdo de Sesión Municipal (1962-1968) (A.M.Sg., sign. 3334-13)
824	**Río Duratón/Duratón**	c/ del	Oficial	1962-1968				San Lorenzo	c/ del Río Cega	c/ del Río Eresma	Entrada por la c/ dd Río Cega y salida a la c/ del Río Eresma	Nueva denominación por acuerdo de Sesión Municipal (1962-1968) (A.M.Sg., sign. 3334-13)
825	**Río Eresma/Eresma**	c/ del	Oficial	1962-1968				San Lorenzo	c/ del Rosario	Camino de la Huerta	Desde la c/ del Rosario hasta el camino de la Huerta, en el Terminillo.	Nueva denominación por acuerdo de Sesión Municipal (1962-1968) (A.M.Sg., sign. 3334-13)
826	**Río Voltoya**	c/ del	Oficial	1962-1968				San Lorenzo	c/ del Río Eresma (1975)	al campo (1975)		Nueva denominación por acuerdo de Sesión Municipal (1962-1968) (A.M.Sg., sign. 3334-13)
827	**Riofrío**	ctra. de	Oficial		ctra. de Villacastín			Santa Teresa de Jesús (Puente	av. de la Estación (1935)	c/ del Puente de Hierro		

	IDENTIFICACIÓN			DENOMINACIÓN			PARROQUIA		DESARROLLO			OBSERVACIONES
	Nombre	Tipo vía	Carácter	Inicio	Anterior	Anterior	1846	Actual	Entrada	Salida	Desarrollo	
								de Hierro-La Fuentecilla)				
828	**Rivas Orozco**	c/ de	Oficial	1898.01.14 (AC-1248)	c/ de Cabritería (parcial) (desde 1990.08.07)	c/ del Potro (hasta 1898.01.14)		San Miguel	c/ de Valddáguila	plz. del Potro		Cambio de denominación por acuerdo de Sesión Municipal de 1898.01.14 (AC-1248) Pérdida de denominación por acuerdo de Sesión Municipal de 1990.08.07 (A.M.Sg., sign. 3286-4) (AC-1488)
829	**Roble**	c/ de	Oficial	Histórico			Santa Eulalia	Santa Eulalia	pa. de Ezequiel González Paseo Nuevo (1935; 1918) c/ de Caballeros (1879; 1868)	c/ del Puente de Muerte y Vida plz. de Santa Eulalia (1879; 1868)	Desde el pa. de Ezequiel González hasta la c/ del Puente de Muerte y Vida	Reducción de calle
830	**Romero**	c/ de	Oficial	Histórico	c/ Almira (desde 1908.05.01)		El Salvador	El Salvador	plz. de San Francisco (1879; 1868)	c/ de Cañuelos (1879; 1868)	Paralelo al Acueducto, entre c/ Cañuelos y plz. día Sanz	Cambio de denominación por acuerdo de Sesión Municipal de 1908.05.01 (AC-1266)
831	**Romero**	c/ de	Oficial	1962-1968				Santo Tomás	c/ del Clavel	campo	Entrada por la c/ dd Clavel y salida al campo	Nueva denominación por acuerdo de Sesión Municipal (1962-1968) (A.M.Sg., sign. 3334-13)
832	**Romero**	tv. del	Oficial		c/ del Arquitecto Escobedo		El Salvador	El Salvador				Pérdida de denominación por moción del concejal Lotero en 1897.08.23 (A.M.Sg., sign. 691-40-4)
833	**Roncha**	tv. de la	Oficial	Histórico	tv. del Doctor Sancho (hasta 1897.12.22)		San Clemente	San Millán	c/ del Doctor Sancho c/ San Francisco (1879; 1868)	c/ de San Clemente		Pérdida de denominación por acuerdo de Sesión Municipal de 1897.12.22 (A.M.Sg., sign. 691-40-6)
834	**Ronda del Arco**	c/ de		Histórico s. XVII (1687-1689) (mención)				San Millán				El Rector del Colegio de la Compañía de Jesús pide 4 pies de la calle Ronda del Arco, a espaldas del Colegio, para hacer unas escalerillas por donde suban y bajen los estudiantes. Se le concede (AC-1953)
835	**Ropa Vieja**	c/ de la	Oficial	Histórico s. XV	c/ de San Frutos			San Miguel	Plaza Mayor Plaza de Franco (1975)	c/ de Barrionuevo	Inicio en la c/ de Barrionuevo con salida a la Plaza Mayor	Corresponde a una de las calles de delimitación de la judería en el siglo XV (Ruiz Hernando, 1982:98)
836	**Ropería (Vieja)**	c/ de la	Oficial	Histórico s. XVI	c/ de San Frutos c/ del Toril	c/ de la Ropa Vieja (s. XV, Ruiz Hernando, 1982:98).		San Miguel	Plaza Mayor Plaza de Franco (1975)	c/ de Barrionuevo	Inicio en la c/ de Barrionuevo con salida a la Plaza Mayor	(Ruiz Hernando, 1982:121)
837	**Rosa**	c/ de la	Oficial	Histórico	c/ Alonso de Barros (desde 2017.03.31)			Stma. Trinidad	plz. de Guevara	c/ de San Nicolás tv. de San Agustín (1918)	Desde la plz. de Guevara a la c/ de San Nicolás	
838	**Rosario**	c/ del	Oficial	1940-1950		c/ del Río Ciguiñuela (hasta 1940-1950)		San Lorenzo	c/ de San Vicente el Real	c/ del Cerro de las Nieves	Entrada por la c/ de San Vicente El Real y salida a la c/ del Cerro de las Nieves	Designación en la década de 1940 (A.M.Sg., sign. 5363-26)

	IDENTIFICACIÓN			DENOMINACIÓN			PARROQUIA		DESARROLLO			OBSERVACIONES
	Nombre	Tipo vía	Carácter	Inicio	Anterior	Anterior	1846	Actual	Entrada	Salida	Desarrollo	
839	**Rúa (Vieja)**	c/ de la	Oficial	Histórico s. XI-XIV	c/ de San Agustín (parcial) y Plaza de la Trinidad			Stma. Trinidad San Martín	plza. de San Facundo	plza. de San Pablo		Se cita por última vez en el s. XIV (Ruiz Hernando, 1982:39,66 y 88)
840	**Rubia**	plz. de la plzla. de la	Oficial	Histórico 1626 (AC-1030) (mención)		plz. de los Alatares (hasta 1325) (Ruiz Hernando, 1982: 65) c/ de la Pescadería	Stma. Trinidad	Stma. Trinidad	Confluencia de calles		Entre las calles de Cronista Lecea, de Colón, del Serafín, del cjón. de la Pescadería y de la tv. de La Rubia	(1935): ubicado entre c/ del Cronista Lecea y Colón (1918): comprendida entre las calles de la Nevería y de Colón
841	**Rubia**	tv. de la	Oficial	Histórico			Stma. Trinidad	Stma. Trinidad	plz. de la Rubia	plz. de Guevara	Desde la plz. de La Rubia a la plz. de Guevara	
842	**Rubia**	c/ de la; cjón. de la	Oficial	1990.02.10	cjón. la Pescadería (desde 1990.02.10)		San Miguel	San Miguel	plz. de la Rubia	c/ de la Herrería		Cambio de denominación por acuerdo de Sesión Municipal de 1990.02.10 (A.M.Sg., sign. 3266-4)
843	**Ruperto Chapi**	plz. de la	Oficial	1977.04.27				San José/Mirasierra	Confluencia de calles		Tiene su entrada por la c/ de Mirasierra y salida a la c/ de Manuel de Falla y a la plz. de Tomás Bretón	Nueva denominación por acuerdo de Sesión Municipal de 1977.04.27 (A.M.Sg., sign. 1600-17)
844	**Salamanca**	c/ de	Oficial	1977 (mención) (A.M.Sg., sign. C.54.11) Licencia para juguetería				San Frutos	c/ del Marqués de Lozoya	Campo	Va desde la c/ del Marqués de Lozoya al campo	Mención. Licencia para juguetería, 1977 (A.M.Sg., sign. C.54.11)
845	**Salón de Isabel II**	bjda. del/sba. al	Oficial					San Martín	pa. del Salón	c/ de San Millán c/ del Juego de la Pelota (1935)	Entrada desde el pa. del Salón y salida por la c/ de San Millán	El plano de Población (IGN), 1911, contempla dos subidas al Salón, siendo las actuales bjda. al Salón y Paseo de los Tilos
846	**Salón de Isabel II**	pa. del	Oficial	1835.10.18		pa. del Rastro (hasta 1835.10.18) pa. de Isabel II (Sáez y Romero, 1918:89; Chaves, 1998:117)		San Martín	Confluencia de calles		Entre el pa. de Los Tilos, las calles de la Puerta del Sol, de la Puerta de la Luna y la Bajada del Salón	Denominación otorgada en homenaje a la reina Isabel II al comienzo de su reinado
847	**Salvador**	plz. del plzla. del	Oficial	Histórico			El Salvador	El Salvador	Confluencia de calles c/ de Ochoa Ondátegui (1935; 1918)	c/ de Cañuelos (1935; 1918)	Confluyen en ella las calles de Ochoa Ondátegui, del Arquitecto Escobedo, de los Batanes, Santa y Pedro de Fuentidueña	
848	**Samaniego**	plz. de	Oficial	1990.08.07		P.N.S. Bloque las Torres (P.1. al 4) (hasta 1990.08.07)		Nueva Segovia/La Resurrección	Confluencia de calles		Se encuentra entre la c/ de Jorge Manrique, las plza. de Bécquer y Espronceda y el Parque del Reloj	Nueva denominación por acuerdo de Sesión Municipal de 1990.08.07 (A.M.Sg., sign. 3286-4) (AC-1488)

	IDENTIFICACIÓN			DENOMINACIÓN			PARROQUIA		DESARROLLO			OBSERVACIONES
	Nombre	Tipo vía	Carácter	Inicio	Anterior	Anterior	1846	Actual	Entrada	Salida	Desarrollo	
849	**San Agustín**	bjda. de	Oficial	Histórico s. XVI	c/ de la Parra			Stma. Trinidad	c/ de San Agustín (1911)	c/ del Taray (1911)		
850	**San Agustín**	c/ de	Oficial	Histórico s. XVI		de la Rúa (Ruiz Hernando 1982:39) c/ de la Ribilla/Revilla (siglo XIV-XVII Ruiz Hernando, 1982:66) c/ de los Caballeros (Ruiz Hernando, 1982:129) (parcial)	San Facundo/San Román/San Sebastián/San Juan	Stma. Trinidad	plz. de Guevara (2009; 1999; 1918) plz. de la Trinidad (1935; 1879; 1868)	plz. del Conde de Cheste (2009; 1999; 1918) plz. de Colmenares (1935) plz. de San Pablo (1879; 1868)	Desde la plz. de Guevara hasta la plz. del Conde de Cheste	Cambio con la construcción del convento de San Agustín
851	**San Agustín**	plz. de	Oficial	Histórico s. XVI	plz. de Cirilo Rodríguez (desde 1990.08.07)			Stma. Trinidad	c/ de San Agustín		Acceso por San Agustín	Pérdida de denominación por acuerdo de Sesión Municipal de 1990.08.07 (A.M.Sg., sign. 3286-4) (AC-1488)
852	**San Agustín**	tv. de	Oficial	Histórico s. XVI	c/ Jardines de Carlos Martín Crespo (desde 2001.11.29)	tv. 1º de San Agustín		Stma. Trinidad	c/ de San Agustín	Jardines de Carlos Martín Crespo y Luís Martín García Marcos plz. de los Caídos (1999) plz. de San Nicolás (1918)	Entrada por la c/ de San Agustín y da a los Jardines de Carlos Martín Crespo y Luis Martín García Marcos	Cambio de denominación por acuerdo de Sesión Municipal de 2001.11.29
853	**San Agustín**	tv. 1º de	Oficial	Histórico	c/ Jardines de Carlos Martín Crespo (desde 2001.11.29) tv. de San Agustín			Stma. Trinidad				
854	**San Agustín**	tv. 2º de	Oficial	Histórico s. XVI	c/ de los Zuloagas (desde 1914.01.14) c/ Cervantes			Stma. Trinidad	c/ de San Agustín (1911)	c/ del Taray (1911)		Cambio entre 1911 y 1918 Ver c/ Zuloaga
855	**San Alfonso Rodríguez**	c/ de	Oficial	1897.08.16		c/ de las Flores (hasta 1897)		El Salvador	c/ de Ochoa Ondátegui plz. de Día Sanz (1935)	c/ de Ochoa Ondátegui	Entrada y salida por la c/ de Ochoa Ondátegui, bordeando la plz. de Día Sanz	Cambio de denominación por acuerdo de Sesión Municipal de 1897.08.16
856	**San Andrés**	plz. de	Oficial	Histórico s. XV Nombrado a partir de 1468				San Andrés	Plza. de la Merced	Sin salida		También denominado rincón de San Andrés. Era el espacio comprendido entre el Convento de la Merced y la cabecera de la iglesia de San Andrés. Se menciona una tienda de especias (Ruiz Hernando, 1984:84)
857	**San Antolín**	c/ de	Oficial	Histórico	c/ de Ochoa Ondátegui		San Justo/El	San Justo/El Salvador	c/ Nueva (1879; 1868)	plz. de El Salvador (1879;		Pérdida de denominación por acuerdo de Sesión Municipal de 1882.02.15

	IDENTIFICACIÓN			DENOMINACIÓN			PARROQUIA		DESARROLLO			OBSERVACIONES
	Nombre	Tipo vía	Carácter	Inicio	Anterior	Anterior	1846	Actual	Entrada	Salida	Desarrollo	
					(desde 1882.02.15)		Salvador			1868)		
858	**San Antón**	c/ de	Oficial	Histórico			Santa Eulalia	Santa Eulalia	plz. de Santa Eulalia	c/ de Santa Isabel	Entrada por la plz. de Santa Eulalia, en su confluencia con la c/ del Alférez Provisional, y salida por la c/ de Santa Isabel	
859	**San Antonio El Real**	c/ de	Oficial	posible 1918.05.10		Campillo		Santa Eulalia	c/ del Coronel Rexach c/ del Campillo (1918)	c/ del Coronel Rexach c/ de Cañuelos (1935)	Entrada y salida por la c/ del Coronel Rexach	
860	**San Antonio El Real**	plz. de	Oficial	posible 1918.05.10		Campillo		Santa Eulalia	c/ de San Antonio El Real	c/ de San Antonio El Real	Ensanche de la c/ de San Antonio el Real	Reflejado en el plano de Población (IGN) 1911
861	**San Antonio El Real**	tv. de	Oficial	posible 1918.05.10		Campillo		Santa Eulalia	c/ de San Antonio El Real	c/ del Coronel Rexach c/ del campillo (1918)	Entrada por la c/ de San Antonio El Real y salida por la c/ del Coronel Rexach	
862	**San Bartolomé**	cta. de	Oficial					Stma. Trinidad	plz. de San Nicolás c/ de Mal Consejo (1935)	pa. del Obispo Puerta de San Cebrián	Entra por la plz. de San Nicolás y salida por el pa. del Obispo	Piquero, 1935, no considera el paseo del Obispo como calle, por eso indica la Puerta de San Cebrián
863	**San Blas**	plzla. de	Oficial	Histórico s. XVI				San Marcos	c/ Marqués de Villena	c/ del Parral		Desde la plazuela de San Blas salía un camino (c/ Marqués de Villena) que llevaba al Parral (Ruiz Hernando, 1982:131)
864	**San Carlos Borromeo**	c/ de	Oficial	1971.04.07				Santo Tomás	c/ del Clavel	sin salida	Entrada por la c/ dd Clavel	Nueva denominación en 1970 (nota al arquitecto municipal en 1971.04.07) (A.M.Sg., sign. 5324-12)
865	**San Clemente**	c/ de	Oficial	Histórico	av. de Fernández Ladreda (desde 1950.04.26)		Santa Columba/San Clemente	San Millán	plz. del Carmen	c/ de la Asunción	Sale de la plz. del Carmen y llega a la c/ de la Asunción	Actualmente es el espacio de la av. del Acueducto
866	**San Clemente**	plz. de	Oficial	Histórico	av. de Fernández Ladreda (desde 1950.04.26)			San Millán	c/ de San Clemente (1918) c/ de Gobernador Fernández Jiménez (1935)	c/ de San Clemente (1918) c/ de Gobernador Fernández Jiménez (1935)	Está enclavada entre la c/ de la Asunción y la del Doctor Sancho	Ensanchamiento de la c/ de San Clemente
867	**San Clemente**	tv. de	Oficial	Histórico	c/ del Marqués de Mondéjar (desde 1897)			San Millán	av. del Acueducto av. de Fernández Ladreda c/ de San	c/ del Doctor Sancho	Entrada por la av. de Fernández Ladreda y salida por la c/ del Doctor Sancho	Pérdida de denominación por moción del concejal Lotero en 1897.08.23 (A.M.Sg., sign. 691-40-4)

	IDENTIFICACIÓN			DENOMINACIÓN			PARROQUIA		DESARROLLO			OBSERVACIONES
	Nombre	Tipo vía	Carácter	Inicio	Anterior	Anterior	1846	Actual	Entrada	Salida	Desarrollo	
									Clemente (1935; 1918)			
868	**San Cristóbal**	c/ de	Oficial	Histórico			San Lorenzo	San Lorenzo	c/ de San Vicente el Real (1999, 1975) c/ de San Vicente El Real (1935)c/ del Puente de San Lorenzo (1918)	c/ de La Castellana c/ de los Hortelanos (1999) ctra. de Boceguillas (1935; 1918) ca. de San Cristóbal (1879)	Desde el Puente de San Lorenzo hasta la c/ de La Castellana	Modificación del trazado
869	**San Cristóbal**	ca. de	Oficial	Histórico				San Lorenzo	ctra. de Boceguillas (1935)			
870	**San Cristóbal**	tv. de	Oficial	Histórico	c/ de la Vihuela (desde 1990.08.07)			San Lorenzo	c/ de San Cristóbal	c/ de las Nieves	Desde la c/ de San Cristóbal a la c/ de las Nieves	Pérdida de denominación por acuerdo de Sesión Municipal de 1990.08.07 (A.M.Sg., sign. 3286-4) (AC-1488)
871	**San Esteban**	bjda. de	Oficial	Histórico 1468 (mención)				San Esteban	plz. de San Esteban (1975; 1935)	c/ del Doctor Velasco (1975) c/ del Hospital (1935)		(Ruiz Hernando, 1982:85).
872	**San Esteban**	c/ de	Oficial	Histórico	c/ Esteban del Amo García (desde 2008.11.26)			San Esteban	plz. de San Esteban (1999)	c/ del Doctor Velasco (1999)		Pérdida de denominación por acuerdo de Sesión Municipal de 2008.11.26
873	**San Esteban**	cta. de	Oficial	Histórico	c/ de Pedro de Brizuela (desde 1996.04.22)			San Esteban	plz. de San Esteban (1911)	c/ del Doctor Velasco (1911)	Conexión entre plz. de San Esteban y c/ del Doctor Velasco	Cambio de denominación por acuerdo de Sesión Municipal de 1996.04.22
874	**San Esteban**	plz. de plzla. de	Oficial	Histórico		Desde 1468 (Ruiz Hernando, 1982:85)	San Esteban	San Esteban	Confluencia de calles		Comprendida entre las calles de Valdeláguila, de María Zambrano, de Eugenio de la Torre "Torreajero", de Pedro de Brizuela, de Esteban del Amo García, del Vallejo y tv. de Escuderos	(1935): ubicado entre c/ Valdeláguila y Escuderos (1918): tiene entrada por c/ de Valdeláguila y Escuderos y salida a la Travesía de Capuchinos
875	**San Esteban**	tv. de	Oficial	Histórico	c/ de Esteban del Amo García plz. de San Esteban			San Esteban	plz. de San Esteban	c/ del Doctor Velasco	Recorre la fachada septentrional de la iglesia de San Sebastián hasta alcanzar la c/ del Doctor Velasco	
876	**San Facun-**	c/ de	Oficial	Histórico			San	Stma. Trinidad	plz. del Doctor	c/ de San	Desde la plz. del	(1935): ubicado entre plz. del Doctor Laguna y San

	IDENTIFICACIÓN			DENOMINACIÓN			PARROQUIA		DESARROLLO			OBSERVACIONES
	Nombre	Tipo vía	Carácter	Inicio	Anterior	Anterior	1846	Actual	Entrada	Salida	Desarrollo	
	do						Facundo		Laguna	Agustín plz. de San Facundo (1999)	Doctor Laguna a la plz. de San Facundo	Facundo
877	**San Facundo**	plz. de plzla. de	Oficial	Histórico			San Facundo	Stma. Trinidad	Confluencia de calles		Comprendida entre las calles de San Facundo, de la Catorcena y de San Agustín	
878	**San Facundo**	plz. de	Oficial	Histórico	c/ de San Facundo		San Facundo	Stma. Trinidad	Confluencia de calles		Conecta las plazas de San Facundo y Plaza de los Huertos	Visible en plano de Población (IGN) 1911
879	**San Facundo**	tv. de	Oficial	Histórico	c/ de la Catorcena (Desde 1897)			San Facundo	plz. de San Facundo	plz. del Conde de Alpuente	Entre la plz. San Facundo a la plz. del Conde de Alpuente	Pérdida de denominación por moción del concejal Lotero en 1897.08.23 (A.M.Sg., sign. 691-40-4)
880	**San Francisco**	c/ de	Oficial	Histórico		c/ Real del Arrabal	Santa Columba/San Clemente	San Martín/Santa Eulalia	plz. del Azoguejo	c/ de la Muerte y la Vida	Desde la plz. del Azoguejo a la c/ de Muerte y Vida	
881	**San Francisco**	plz. del plzla. del	Oficial	Histórico	plz. de Día Sanz (desde 1879; 1879.12.27) plz. del Instituto (1911) plz. de la Carnicería de San Francisco			El Salvador	Confluencia de calles		Entre las calles de Fernán García, de San Alfonso Rodríguez, de Almira y del Pintor Montalvo	
882	**San Francisco**	tv. de	Oficial	Histórico	c/ Pintor Montalvo (desde 1897)			El Salvador	c/ de San Francisco	plz. de Día Sanz (2009; 1999; 1918) c/ de Ruiz de Alda (1935)	Desde San Francisco a la plz. de Día Sanz	Cambio de denominación según moción del concejal Lotero en 1897.08.23 (A.M.Sg., sign. 691-40-4)
883	**San Frutos**	c/ de	Oficial	1892.03.09		c/ del Toril (hasta 1892.03.09) c/ Ropería (s. XVI) (Ruiz Hernando, 1982:121) c/ de la Ropa Vieja (s. XV, Ruiz Hernando, 1982:98) c/ del Caballito (Vera 1974:173)		San Miguel	Plaza Mayor Plaza de Franco (1975)	c/ de Barrionuevo	Inicio en la c/ de Barrionuevo con salida a la Plaza Mayor	Cambio de denominación por acuerdo de Sesión Municipal de 1892.03.09 (Actas AC-1239)
884	**San Gabriel**	c/ de	Oficial	Histórico		cta. de la Cueva de la Zorra ca. del Cementerio		San Lorenzo	av. del Padre Claret	av. de la Vía Roma	Desde la av. del Padre Claret a la av. de Vía de Roma	Modificación de trazado 1955-1956: Cueva de la Zorra a San Gabriel. Moción para que el Camino de la Cueva de la Zorra cambie su denominación. Acuerdo de la Comisión Munici-

	IDENTIFICACIÓN			DENOMINACIÓN			PARROQUIA		DESARROLLO			OBSERVACIONES
	Nombre	Tipo vía	Carácter	Inicio	Anterior	Anterior	1846	Actual	Entrada	Salida	Desarrollo	
												pal Permanente dándole el nombre de San Gabriel, 1956.01.20 (A.M.Sg., sign, 1484-9)
885	**San Gabriel**	plzla. de	Oficial	1807 (mención)				El Salvador	Confluencia de calles		Entre las calles de Fernán García, de San Alfonso Rodríguez, de Almira y del Pintor Montalvo Piquero, 1935, entrada por c/ del Capitán Ruiz de Alda y salida por c/ de Almira	Aparece en documento de proyecto de alineación para la calle del Pintor Montalvo en referencia a la Real Orden de 10 de Marzo de 1807 (A.M.Sg., sign. 1473.31) Puede corresponder con la plz. de Día Sanz
886	**San Gero-teo /Jeroteo**	c/ de	Oficial	Histórico		c/ Mayor de la Judería	San Andrés	San Andrés	c/ del Barrio-nuevo	c/ de la Refitolería y plz. de San Geroteo	Desde la c/ de Barrio-nuevo hasta la c/ de la Refitolería y la plz. de San Geroteo	
887	**San Gero-teo /Jeroteo**	cjón. de	Oficial	Histórico				San Andrés	plza. de San Geroteo	escalinata de Gil de Honta-ñón		Plano IGN 1991 Corresponde a un callejón entre los edificios del Colegio de las Jesuitinas.
888	**San Gero-teo /Jeroteo**	plz. de plzla. de	Oficial	Histórico	plz. de la Madre Cándida (desde 2011.03.31)	plz. de Ibáñez de Segovia	San Andrés	San Andrés	Confluencia de calles		Entrada por la c/ de San Geroteo y de la Refitolería y salida por la c/ del Barrionuevo y travesía de la Refitole-ría	(1935; 1918): ubicado entre c/ de San Geroteo y Refitolería Cambio de denominación por acuerdo de Sesión Municipal de 2011.03.31
889	**San Ilde-fonso**	ctra. de	Oficial		av. del Padre Claret varias calles			El Salvador Santa Eulalia La Albuera Nueva Segovia				Corresponde a la ctra. de La Granja.
890	**San Isidro Labrador**	c/ de	Oficial	1967 (mención)				Santo Cristo del Mercado	c/ de Agapito Marazuela c/ los Arroyos (1999) tv. de los Arroyos (1975)	c/ del Cristo del Mercado	Entrada por la c/ de Agapito Marazuela y salida por la c/ del Cristo del Mercado	1967: Propuesta y acuerdo sobre denominación de las calles San Isidro Labrador y Cruz de Mayo (A.M.Sg., sign 1622.12)
891	**San José (1º ubicación)**	plz. de	Oficial	1955.04.29	plz. de Ramiro Ledesma (desde 2015.01.30)			San José	c/ de Lisboa c/ Comandan-te González (1999)	sin salida		Nueva denominación según Comisión Permanente de 1961.05.24 Pérdida de denominación 2015.01.30
892	**San José (2º ubicación)**	plz. de	Oficial					San José				Cambio de denominación por acuerdo de Sesión Municipal de 2015.01.30
893	**San Juan**	c/ de	Oficial	Histórico		Puerta de San Juan	Santa Columba	Stma. Trinidad	plz. del Conde de Cheste (2009; 1975; 1918)	plz. de Artille-ría plz. del Azo-guejo (1999;	Desde la plz. de Conde de Cheste hasta la plz. de la Artillería	Antes salía de la propia c/ de San Juan

	IDENTIFICACIÓN			DENOMINACIÓN			PARROQUIA		DESARROLLO			OBSERVACIONES
	Nombre	Tipo vía	Carácter	Inicio	Anterior	Anterior	1846	Actual	Entrada	Salida	Desarrollo	
									plz. de Colmenares (1935) plz. de San Pablo (1879; 1868)	1975; 1918; 1879; 1868)		
894	**San Juan**	c/ de	Oficial	Histórico s. XVII (mención)	c/ del Taray			Stma. Trinidad	plz. de Colmenares (2009; 1975; 1918) plz. del Conde Cheste (1935) plz. de San Juan (1879; 1868)	pa. del Obispo c/ de Santiago (1879; 1868)	Desde la plz. de Colmenares hasta el pa. del Obispo	Bajaba desde la iglesia de San Juan de los Caballeros hasta la ermita de San Bartolomé (Ruiz Hernando, 1982: 129)
895	**San Juan**	plz. de plzla. de	Oficial	Histórico s. XVII (Sign. 906.9) 1697 s. XVI (Ruiz Hernando, 1982:29)			San Juan	Stma. Trinidad	Confluencia de calles		Entre las c/ de los Zuloaga, de Luis Felipe de Peñalosa, de Luis Martín Marcos y del Taray	Mención de caño en el siglo XVII Arreglo de la muralla en la plaza de San Juan (A.M.Sg., sign. 1306-1) Año 1708 1896 (A.M.Sg., sign. 691.40.2) Acuerdo de cambio de denominación de la plaza y nombramiento de hijo adoptivo del Conde de Cheste
896	**San Juan de la Cruz**	pa. de	Oficial	1990.02.10		Subida de la calle dd Vallejo (plano de Población (IGN) 1911) c/ Vallejo (2 al 10) (hasta 1990.08.07)		San Esteban	c/ del Vallejo	c/ del Pozo de las Nieves	Comunica la c/ del Vallejo con la del Pozo de las Nieves	Cambio de denominación por acuerdo de Sesión Municipal de 1990.02.10 (A.M.Sg., sign. 3286-4) (AC-1488)
897	**San Justo**	c/ de	Oficial	Histórico				El Salvador	c/ de Ochoa Ondátegui	plz. de San Justo	Comunica c/ de Ochoa Ondátegui con plz. de San Justo	Error en plano de Población (IGN) (1911) considerado como calle en plano 400772
898	**San Justo/ Santiuste**	plz. de	Oficial	Histórico				El Salvador	Confluencia de calles c/ de Ochoa Ondátegui (1935)	c/ de Cañuelos (1935)	Entre las calles Santa, del Cerrillo, del Alamillo y de Ochoa Ondátegui y las tv. del Alamillo y de San Justo	Mención en 1663 como Santiuste En plano de Población (IGN) (1911), la plaza abarca hasta la c/ de Ochoa Ondátegui Piquero, 1935 está equivocado con la delimitación de la calle Sáez y Romero, 1918; se entra por la c/ de Ochoa Ondátegui y se sale a la Santa
899	**San Justo**	tv. de	Oficial	Histórico		travesía (plano de Población (IGN) 1911)		El Salvador	plz. de San Justo	c/ de Ochoa Ondátegui	Desde la plz. de San Justo a la c/ de Ochoa Ondátegui	
900	**San Lorenzo / San Llorente**	plz. del plzla. del	Oficial	Histórico			San Lorenzo	San Lorenzo	Confluencia de calles		Entre las calles de Santa Catalina, de Antonio Coronel, del Pozo, del Cardenal Zúñiga, de la Iglesia, del Puente de San Lorenzo y de Los	(1935; 1918): ubicado entre c/ de Antonio Coronel y Cardenal Zúñiga

	IDENTIFICACIÓN			DENOMINACIÓN			PARROQUIA		DESARROLLO			OBSERVACIONES
	Nombre	Tipo vía	Carácter	Inicio	Anterior	Anterior	1846	Actual	Entrada	Salida	Desarrollo	
											Vargas	
901	**San Marcelino Champagnat**	c/ de	Oficial	2018.12.20				San Millán			Espacio ubicado en la plataforma de Los Maristas (Camino de la Piedad)	Nueva denominación por acuerdo de Sesión Municipal de 2018.12.28
902	**San Marcos**	c/ de	Oficial	Histórico			San Marcos	San Marcos	pa. de Santo Domingo de Guzmán (puente) Puente Castellano (1935; 1879; 1868)	pa. de Segundo Rincón Alameda de la Fuencisla (1999, 1975) ctra. de Arévalo (1935) plz. de la Fuencisla (1879; 1868)	Desde el pa. de Santo Domingo de Guzmán hasta el de Segundo Rincón	Diferente delimitación
903	**San Marcos**	plz. de	Oficial	Histórico				San Marcos	Confluencia de calles (plano de Población (IGN) 1911)		Confluyen las calles de San Marcos, Veracruz y las carreteras de Santa Lucía y Zamarramala	
904	**San Marcos**	tv. de	Oficial					San Marcos				
905	**San Martín**	plz. de plzla. de	Oficial	Histórico		plz. de Medina del Campo (conjuntamente con la actual plz. de Medina del Campo) (hasta primer tercio s. XX)		San Martín	Confluencia de calles		Entre las calles del Gobernador Llasera, de Arias Dávila, de Don José Canalejas y las plza. de Mediana del Campo y de Bellas Artes	1935: ubicado entre c/ de José Canalejas y Gobernador Llasera. 1918: se halla entre las calles de Juan Bravo y José Canalejas (GN: 1911: abarca tanto la actual plz. de San Martín y la de Medina dd Campo
906	**San Martín**	c/ de	Oficial	Histórico	c/ de José Canalejas (desde 1912.11.29)	c/ de San Briz		San Martín	c/ Herrería (1911)	plz. de San Martín (1911)	Desde la c/ Herrería hasta la plz. de San Martín	Pérdida de denominación por acuerdo de Sesión Municipal de 1912.11.29 (AC-1272)
907	**San Martín**	tv. de	Oficial	Histórico	c/ de Juan Bravo			San Martín	c/ de Juan Bravo (1911)	c/ de San Martín (1911)	Subida por las escaleras al acceso oriental de la iglesia de San Martín	Actualmente está integrada en la c/ de Juan Bravo
908	**San Miguel**	plz. de	Oficial	Histórico s. XVI	Plaza Mayor	Plaza del Trigo (hasta s. XVI)		San Miguel	Confluencia de calles		Acceso por la c/ Correonería, actual Cronista Lecea	(Ruiz Hernando, 1982:65) Sería la zona detrás del ábside de la iglesia de San Miguel previa a su definitiva ubicación.
909	**San Miguel**	plz. menor de/Plaza Chica		Histórico 1532 (mención)				San Miguel	Confluencia de calles			(Ruiz Hernando, 1982: 129)
910	**San Millán**	plz. del plzla. del	Popular	Histórico				San Millán	c/ de Caballares (ensanchamiento)		Ensanchamiento de la c/ de Caballares	Sáez y Romero indica que no es nombre de calle oficial (1918:168) Nombre popular
911	**San Millán**	c/ de	Oficial	1984.09.26		c/ del Juego de la		San Millán	plz. del Doctor	pa. de los Tilos	Desde la plz. del	Mención en documento de 1984.09.26 sobre cambio

	IDENTIFICACIÓN			DENOMINACIÓN			PARROQUIA		DESARROLLO			OBSERVACIONES
	Nombre	Tipo vía	Carácter	Inicio	Anterior	Anterior	1846	Actual	Entrada	Salida	Desarrollo	
				(mención)		Pelota (hasta primer tercio s. XX)			Gila	bjda. del Salón (1975)	Doctor Gila a la confluencia del pa. de los Tilos con la c/ dd Puente de Sancti Spiritus	de denominación (A.M.Sg., sign. 5324-12) 1925: Informe y acuerdo sobre el cambio de denominación de la c. del Juego de Pelota por el de San Millán (A.M.Sg., sign. 691.40.22)
912	**San Nicolás**	bjda. de	Oficial	Histórico				Stma. Trinidad	plz. de San Nicolás (1935)	Puerta de San Cebrián		
913	**San Nicolás**	c/ de	Oficial	Histórico		tv. de San Agustín (hasta mediados s. XX)		Stma. Trinidad	c/ de San Agustín	plz. de San Nicolás	Desde la c/ de San Agustín hasta la plz. de San Nicolás	(1935): ubicado entre c/ de San Quirce y pa. del Obispo
914	**San Nicolás**	cjón. de	Oficial	Histórico	c/ de Don Ramón Cabrera Serrano (Canónigo Olivares) (desde 1996.04.22)			Stma. Trinidad	plz. de San Nicolás	c/ de San Quirce	Entrada por la plz. de San Nicolás a la c/ de San Quirce	Cambio de denominación por acuerdo de Sesión Municipal de 1996.04.22
915	**San Nicolás**	plz. de plzla. de	Oficial	Histórico			San Nicolás	Stma. Trinidad	Confluencia de calles		Entre las calles de San Nicolás, de San Quirce, de Don Ramón Cabrera Serrano y la Cuesta de San Bartolomé	
916	**San Pablo**	plz. de	Oficial	Histórico	plz. de Colmenares	plz. del Conde de Cheste	San Sebastián	Stma. Trinidad	Confluencia de calles			
917	**San Pedro de los Picos**	bjda. de	Oficial	ca. 1900	c/ de Manuel Entero	bjda/escl. de la Inclusa vieja		San Esteban	c/ del Doctor Velasco	c/ de la Puerta de Santiago	Entrada por la c/ dd Doctor Velasco y salida por la c/ de la Puerta de Santiago	
918	**San Quirce**	c/ de	Oficial	Histórico			San Esteban	San Esteban	plz. de San Nicolás	plz. de los Capuchinos c/ de la Estrella (1879)	Desde la plz. de San Nicolás hasta la plz. de los Capuchinos	
919	**San Quirce**	tv. de	Oficial	Histórico	cjón. de Hércules (desde 1996,22,04)			San Esteban	plz. de San Esteban (1935) plz. de la Trinidad (1918)	c/ de San Quirce (1935)		Error en la identificación de calle por Piquero Martín En el plano de Población (IGN) (1911), existen varias tv. de San Quirce Cambio de denominación por acuerdo de Sesión Municipal de 1996.04.22
920	**San Rafael**	ctra. de	Oficial	Histórico		ca. a las Baterías (1911, 1935)		Santo Cristo del Mercado	Confluencia de calles		Se inicia en la confluencia de la c/ de José Zorrilla con la av. de Juan Carlos I y la c/ del Doctor Tapia, en	

	IDENTIFICACIÓN			DENOMINACIÓN			PARROQUIA		DESARROLLO			OBSERVACIONES
	Nombre	Tipo vía	Carácter	Inicio	Anterior	Anterior	1846	Actual	Entrada	Salida	Desarrollo	
											dirección a San Rafael. Bordea también dicha ctra. los polígonos industriales de El Cerro y Hontoria	
921	**San Rafael**	tv. de	Oficial	1945 (mención)				Santo Cristo del Mercado	ctra. de San Rafael	al campo	Penetra en el polígono de El Cerro, desde la ctra. de San Rafael, si bien no tiene salida.	1945: Proyecto de chalet para vivienda y oficinas. Arqto. Fernández Vega del Río, Pablo (A.M.Sg., sign. A.1.5)
922	**San Román**	c/ de	Oficial	Histórico	c/ de Eulogio Martín Higuera (desde 1897)		San Román	San Millán	plz. del Seminario (2009, 1999; 1918; 1879; 1868) plz. de la República Española (1935)	c/ de San Agustín (2009, 1999; 1918) plz. del Conde Alpuente (1935) plz. de San Román (1879; 1868)	Desde la plz. del Seminario hasta la c/ de San Agustín	Se incluye dentro de la moción del concejal Lotero en 1897.08.23 (A.M.Sg., sign. 691-40-4)
923	**San Román**	plz. de plzla. de	Oficial	Histórico	plz. del Conde de Alpuente (hasta 1879; 1879.12.27)		San Román	Stma. Trinidad	Confluencia de calles		Entre las calles de Eulogio Martín Higuera, de Jerónimo de Alcalá, El Idrisi, Angosta y de la Catorcena	Pérdida de denominación por acuerdo de Sesión Municipal de 1879; 1879.12.27 (AC-1193)
924	**San Román**	tv. de	Oficial	Histórico	c/ de Jerónimo de Alcalá (desde 1897)		San Román	Stma. Trinidad	plz. del Conde de Alpuente c/ de San Agustín (1918)	plz. de la Reina Doña Juana	Desde la plz. del Conde de Alpuente a la plz. de la Reina Doña Juana	Cambio de denominación según moción del concejal Lotero en 1897.08.23 (A.M.Sg., sign. 691-40-4)
925	**San Roque**	c/ de	Oficial	Histórico				San Millán	Camino de la Piedad (2009; 1975; 1918) c/ del Escultor Marinas (1935)	sin salida ctra. de la Piedad (1975) Paseo Nuevo (1935; 1918)	Entrada por el camino de la Piedad y va a dar a la zona trasera de la estación de autobuses	Modificado el trazado. Espacio delante de la Comisaría, que había Charcas En el plano de 1911 aparece como Parada (de Sementales) y Velódromo
926	**San Roque**	tv. de	Oficial	Histórico				San Millán	c/ de la Piedad	Sin salida		Expte. sobre la casa de Pagola en la tv. de Pagola 1927 (A.M.Sg., sign. 2.16.3) Denominado en 1921 como Parada de Sementales (A.M.Sg., 294-45)
927	**San Roque**	jrd. de los	Oficial					San Martín	c/ del Roble	c/ de la fuente de San Roque	Entra por la c/ del Roble y sale a la fuente de San Roque	
928	**San Sebastián**	c/ de	Oficial	Histórico	c/ de Moro *Escultor* (desde 2012.04.02)	Formaba parte de la tv homónima		San Martín	c/ Joaquín Pérez Villanueva plz. del Conde de Cheste	plz. de San Sebastián	Desde la c/ de Joaquín Villanueva y la plz. de San Sebastián a la plz. del Conde de Cheste	Cambio de denominación por acuerdo de Sesión Municipal de 2012.04.02

	IDENTIFICACIÓN			DENOMINACIÓN			PARROQUIA		DESARROLLO			OBSERVACIONES
	Nombre	Tipo vía	Carácter	Inicio	Anterior	Anterior	1846	Actual	Entrada	Salida	Desarrollo	
									(1999)			
929	**San Sebastián**	plz. de	Oficial	Histórico			San Sebastián	San Martín	Confluencia de calles		Entre las calles de San Sebastián, de Joaquín Pérez de Villanueva y del Arquitecto Odriozola	(1935): ubicado entre plz. de Avendaño y c/ de San Agustín (1918): enclavado entre la plaza de Avendaño y la tv. de San Sebastián
930	**San Valentín**	c/ de	Oficial	1897		c/ del Arco (hasta 1897) c/ Cal de Arcos (p. 14 AR Aljama hebrea)		San Andrés/San Millán	plz. del Socorro	c/ del Puente de Sancti Spíritus c/ del Juego de la Pelota (1935)	Entrada por la plz. del Socorro y salida a la c/ del Puente de Sancti Spiritus	Cambio de denominación según moción del concejal Lotero en 1897.08.23 (A.M.Sg., sign. 691-40-4) 1923: A.M.Sg., sign. 691-40-21 Expediente sobre propuesta de la Universidad Popular para dar el nombre de Doctor Cajal a la calle contigua al antiguo Paseo de los Tilos (Acuerdo de 19 de enero de 1923) por el que se acepta la propuesta para la c. de San Valentín
931	**San Vicente El Real**	c/ de	Oficial	Histórico			San Lorenzo	San Lorenzo	c/ del Puente de San Lorenzo y Las Nieves	pa. de Alameda del Parral	Desde la confluencia de las calles del Puente de San Lorenzo y de Las Nieves hasta el pa. de la Alameda del Parral	
932	**San Vicente Ferrer**	c/ de	Oficial	1905.03.11		c/ de la Caída del Agua (Sáez y Romero, 1918:179) (hasta 1897) c/ de los Muertos (Sáez y Romero, 1918:179)		Santo Tomás	pa. del Conde de Sepúlveda	c/ de José Zorrilla	Desde el pa. del Conde de Sepúlveda a la c/ de José Zorrilla	Pérdida de denominación por moción del concejal Lotero en 1897.08.23 (A.M.Sg., sign. 691-40-4)
933	**Sancti Spiritus**	bjda. a	Oficial		pa. de los Tilos			San Millán	c/ de San Valentín (1935)	ctra. nueva		
934	**Sancti Spiritus**	plz. de/pa./pte.	Oficial	Histórico				San Millán	Confluencia de calles		Confluyen el camino de la Cuesta de los Hoyos, la c/ del Puente de Sancti Spiritus y el pa. de Ezequiel González	
935	**Santa**	c/	Oficial	Histórico			San Justo/El Salvador	El Salvador	plz. de San Justo	plz. de El Salvador	Desde la plz. de San Justo a la plz. de El Salvador	
936	**Santa Águeda**	c/ de	Oficial	1940-1950				San Lorenzo	c/ del Puente del río Giguiñuela c/ de las Nieves (1975)	Sin salida	Entrada por la c/ dd Puente del río Giguiñuela	Designación en la década de 1940 (A.M.Sg., sign. 5363-26)
937	**Santa Águeda**	tv. de	Oficial	1940-1950	c/ del Rabel (desde 1990.08.07)			San Lorenzo	c/ de San Vicente el Real (1975)	c/ del Rosario (1975)		Designación en la década de 1940 (A.M.Sg., sign. 5363-26) Pérdida de denominación por acuerdo de Sesión

	IDENTIFICACIÓN			DENOMINACIÓN			PARROQUIA		DESARROLLO			OBSERVACIONES
	Nombre	Tipo vía	Carácter	Inicio	Anterior	Anterior	1846	Actual	Entrada	Salida	Desarrollo	
												Municipal de 1990.08.07 (A.M.Sg., sign. 3286-4) (AC-1488)
938	**Santa Ana**	c/ de	Oficial	Histórico		cjón. de Santa Ana	San Miguel	San Miguel	Confluencia de calles c/ de Barrio Nuevo (1935, 1879)	Puerta del Sol c/ del Rastrillo (1935) c/ de Barrio Nuevo (1879; 1868)	Desde la confluencia entre las calles del Barrionuevo, San Frutos y Judería Vieja hasta la c/ de la Puerta del Sol	
939	**Santa Ana**	cjón. de	Oficial	Histórico	calle sin nombre			San Lorenzo	Alameda de El Parral	sin salida	Callejón de acceso al antiguo Monasterio de Los Huertos (Parroquia de Santa Ana)	
940	**Santa Ana**	cjón. de	Oficial	Histórico	c/ de Santa Ana			San Miguel	c/ de Santa Ana (1911)	c/ del Sol (1911)		
941	**Santa Ana**	rinconada de	Oficial	Histórico				San Miguel	c/ de Santa Ana (1935)			
942	**Santa Bárbara**	c/ de	Oficial	1905.05.11				Ntra. Sra. del Carmen	c/ de Santa Teresa de Jesús	c/ de los Tejedores		Nueva denominación por acuerdo de Sesión Municipal de 1958 (A.M.Sg., sign. 1622-24)
943	**Santa Catalina**	c/ de	Oficial	Histórico	Sign. 1386-81 1864 Solicitud de terreno para construcción de una casa (Noticia de las ruinas de la ermita de Santa Catalina)	ca. de la Cueva de la Zorra (1911)		San Lorenzo	av. de la Vía de Roma ctra. de Boceguillas (1918)	plz. de San Lorenzo	Entrada por la Vía de Roma y salida a la plz. de San Lorenzo	1864: Solicitud de terreno para construcción de una casa (Noticia de las ruinas de la ermita de Santa Catalina) (A.M.Sg., sign. 1386-81) 1911 IGN: se denomina camino de la Cueva de la Zorra 1923-1924: Santa Catalina. Expte sobre petición de terreno. Arqto. Pagola A.M.Sg., sign. 806-39-3
944	**Santa Catalina**	vrd. de	Oficial	Histórico				San Frutos	ca. de la Luz (1975)	c/ de los Tejedores (1975)		Es la que sube de la calle Santa Catalina al Cementerio
945	**Santa Cruz**	bjda. de/tr, de	Oficial	Histórico 1663 (mención)	c/ Escalinata del Hospicio	c/ del Cardenal Zúñiga (parcial) bjda. de Santa Cruz (1935) bjda. a la Alameda bjda. del Hospicio		San Lorenzo	rd. de Santa Lucía	Alameda de El Parral		
946	**Santa Columba**	c/ de	Oficial	Histórico		c/ detrás de la iglesia de Santa Columba (1879; 1868)		San Millán	c/ de Cervantes	Escalera que sube al Postigo	Desde la c/ Cervantes hasta la escalera que sube al Postigo del Consuelo	
947	**Santa Columba (detrás de)**	c/ de	Oficial	Histórico				San Millán	c/ Real del Carmen (1879)	Postigo (del Consuelo)	Entrada por la c/ Real del Carmen hasta alcanzar el Postigo dd Consuelo	

	IDENTIFICACIÓN			DENOMINACIÓN			PARROQUIA		DESARROLLO			OBSERVACIONES
	Nombre	Tipo vía	Carácter	Inicio	Anterior	Anterior	1846	Actual	Entrada	Salida	Desarrollo	
948	**Santa Columba**	escl. de	Oficial	Histórico	Sin denominación actual			San Martín	pl. del Azoguejo	c/ del Obispo Gandásegui	Conecta en sentido ascendente la plaza del Azoguejo con la c/ del Obispo Gandásegui	En plano de Población (IGN) (1911) indica un urinario
949	**Santa Engracia**	c/ de	Oficial	1905.03.11		tv. del Carmen (hasta 1897)		San Millán	c/ de Cervantes	c/ de la Canaleja c/ del Doctor Pichardo (1975) c/ Padre Scio (1935; 1918)	Entrada por la c/ de Cervantes y salida por la c/ de la Canaleja	Cambio de denominación según moción del concejal Lotero en 1897.08.23 (A.M.Sg., sign. 691-40-4)
950	**Santa Eulalia**	plz. del plzla. del	Oficial	Histórico			Santa Eulalia	Santa Eulalia	Confluencia de calles c/ Buitrago (1935; 1918)	c/ de Cantarranas (1935; 1918)	Entre las calles de Buitrago, de San Antón, del Alférez Provisional, del puente de Muerte y Vida, de los Relojeros y de José Zorrilla	
951	**Santa Eulalia**	tv. de	Oficial	Histórico	c/ de los Relojeros (desde 1990.08.07)			Santa Eulalia	plz. de Santa Eulalia (1975)	c/ del Perucho (1975)		Perdida de denominación según acuerdo de Sesión Municipal de 1990.08.07 (A.M.Sg., sign. 3286-4) (AC-1488)
952	**Santa Isabel**	c/ de	Oficial	Histórico s. XVI	c/ del Convento (parcial, antiguos números del 22 al 28 y 23 de c/ de Santa Isabel) (desde 1990.08.07)		Santa Eulalia	Santa Eulalia	c/ de Almira c/ de los Gremios (1935; 1918) c/ del Romero (1879; 1868)	c/ del Caño Grande c/ del Convento (1999) c/ del Sargento Provisional (1975) c/ de Barrihuelo (1935; 1918; 1879; 1868)	Entrada por la c/ Almira y salida por la c/ del Caño Grande	Modificación de trazado Cambio de denominación por acuerdo de Sesión Municipal de 1990.08.07 (A.M.Sg., sign. 3286-4) (AC-1488)
953	**Santa Isabel**	tv. de	Oficial	Histórico	c/ de Santa Isabel (desde 1990.08.07)			Santa Eulalia	c/ de Almira c/ de los Gremios (1935; 1918) c/ del Romero (1879; 1868)	c/ del Caño Grande c/ del Convento (1999)c/ del Sargento Provisional (1975) c/ de Barrihuelo (1935; 1918; 1879; 1868)	Entrada por la c/ Almira y salida por la c/ del Caño Grande	Pérdida de denominación por acuerdo de Sesión Municipal de 1990.08.07 (A.M.Sg., sign. 3286-4) (AC-1488)
954	**Santa Lucía**	almda. de	Popular	Histórico	Paseo de Santo Domingo de Guzmán			San Lorenzo	ctra. de Arévalo (1918)		Se encuentra este escondido paseo por bajo de la ctra. de	Finalmente realizada la obra, a propuesta de la corporación municipal con el señor alcalde, Juan López Miguel, se aprovecha a dar el nombre del

	IDENTIFICACIÓN			DENOMINACIÓN			PARROQUIA		DESARROLLO			OBSERVACIONES
	Nombre	Tipo vía	Carácter	Inicio	Anterior	Anterior	1846	Actual	Entrada	Salida	Desarrollo	
					(desde 1970.10.08)						Arévalo, a su salida por la calle de San Juan	paseo al fundador de la Orden de Predicadores (dominicos) que cumplía el octavo centenario de su nacimiento y que había estado predicando en Segovia, de modo que se inaugura oficialmente el jueves 8 de octubre de 1970. A partir de ese momento perdía el nombre anterior de carretera de Santa Lucía.
955	**Santa María la Real de Nieva**	c/ de	Oficial	1962-1968	c/ de la Guitarra (parcial) (desde 1990.08.07) ctra. de Trescasas (parcial) (desde 1990.08.07)			San Lorenzo	c/ de Riaza	ctra. de Trescasas	Desde la c/ de Riaza hasta la ctra. de Trescasas	Nueva denominación por acuerdo de Sesión Municipal (1962-1968) (A.M.Sg., sign. 3334-13) Cambio de denominación por acuerdo de Sesión Municipal de 1990.08.07 (A.M.Sg., sign. 3286-4) (AC-1488) Cambio de denominación de c/ Santa María la Real de Nieva 28 (P.1, 2 Y 3) por c/ de la Guitarra Cambio de denominación de c/ Santa María la Real de Nieva P.4 al 7) ctra. de Trescasas
956	**Santa Susana**	c/ de	Oficial	1905.05.11				San Frutos	av. del Padre Claret	c/ del Campo		Nueva denominación por acuerdo de Sesión Municipal de 1958 (A.M.Sg., sign. 1622-24)
957	**Santa Susana**	plz. de	Popular					La Albuera				Ermita de Santa Susana que linda con el convento de San Gabriel (estaría detrás del actual colegio Claret, en la zona de las huertas) (A.M.Sg., Leg. 111-1 1670)
958	**Santa Teresa de Jesús**	c/ de	Oficial	1905.05.11				Ntra. Sra. del Carmen	c/ de los Encuadernadores c/ de la Huerta (1975)	Confluencia entre las calles de los Tercios Segovianos y del Doctor Hernando c/ del Doctor Hernando (1975)	Va desde la c/ de los Encuadernadores hasta la Confluencia entre las calles de los Tercios Segovianos y del Doctor Hernando	Nueva denominación por acuerdo de Sesión Municipal de 1958 (A.M.Sg., sign. 1622-24)
959	**Santander**	c/ de	Oficial	1905.05.11				Ntra. Sra. del Carmen	c/ del Pintor Herrera	c/ de los Tercios Segovianos	Tiene su entrada por la c/ del Pintor Herrera y salida a la c/ de los Tercios Segovianos	Nueva denominación por acuerdo de Sesión Municipal de 1958 (A.M.Sg., sign. 1622-24)
960	**Santiago**	c/ de	Oficial	Histórico				San Esteban	c/ del Doctor Velasco (1975) c/ del Hospital (1935) Puerta de San Cebrián (1879; 1868)	Puerta de Santiago c/ del Pozo de las Nieves (1975)		
961	**Santo Domingo**	tv. de	Oficial	ca. 1900	c/ Julián María Otero (desde 1975.11.29)			San Millán	c/ de Santo Domingo de Silos (1935; 1918)	Paseo Nuevo (1935; 1918)		Pérdida de denominación por acuerdo de Sesión Municipal de 1975.11.29 (A.M.Sg., sign. 5324-12)

	IDENTIFICACIÓN			DENOMINACIÓN			PARROQUIA		DESARROLLO			OBSERVACIONES
	Nombre	Tipo vía	Carácter	Inicio	Anterior	Anterior	1846	Actual	Entrada	Salida	Desarrollo	
962	**Santo Domingo de Guzmán**	pa. de	Oficial	1984.09.26 (mención)		Camino Real Primer tramo de la ctra. hacia Arévalo (hasta 1984.09.26)		San Lorenzo	plz. de Artillería	c/ de San Marcos ctra. de Arévalo (1975)	Entrada por la plz. de la Artillería y salida a la c/ de San Marcos	Cambio de denominación indicado en documento de 1984.09.26 (Sign 5324-12) Finalmente realizada la obra, a propuesta de la corporación municipal con el señor alcalde, Juan López Miguel, se aprovecha a dar el nombre del paseo al fundador de la Orden de Predicadores (dominicos) que cumplía el octavo centenario de su nacimiento y que había estado predicando en Segovia, de modo que se inaugura oficialmente el jueves 8 de octubre de 1970. A partir de ese momento perdía el nombre anterior de carretera de Santa Lucía.
963	**Santo Domingo de Silos/Santo Domingo/ del Convento de Santo Domingo de las Monjas**	c/ de	Oficial	Histórico			San Millán	San Millán	c/ del Puente de Sancti Spíritus (2009; 1975; 1918) c/ del Escultor Marinas (1935) c/ de los Caballeros (1879; 1868)	av. del Acueducto av. de Fernández Ladreda (2009; 1999; 1975) Paseo Nuevo) (1935) Camino Nuevo (1879; 1868)	Va desde la c/ del Puente de Sancti Spíritus hasta la av. de Fernández Ladreda	Mención en 1663 como calle del Convento de Santo Domingo de las Monjas
964	**Santo Tomás**	c/ de	Oficial	1905.03.11		c/ Larga de Santo Tomás (hasta 1897)		Santo Tomás	Confluencia de calles c/ del Gobernador Fernández Jiménez (1999, 1975) c/ del Escultor Marinas (1935)	Confluencia de calles pa. del Conde de Sepúlveda (1935)	Desde la confluencia de las calles del Gobernados Fernández Jiménez, del Escultor Marinas y del Roble hasta la confluencia entre los paseos de Ezequiel González y del Conde de Sepúlveda, la c/ del Clavel y la tv. de Antonio Machado	Cambio de denominación según moción del concejal Lotero en 1897.08.23 (A.M.Sg., sign. 691-40-4)
965	**Santo Tomás**	tr. de	Oficial	1905.05.23	tr. de Antonio Machado (desde 1975.11.29)			Santo Tomás	c/ de Antonio Machado	pa. del Conde de Sepúlveda	Entrada por la c/ de Antonio Machado y salida por paseo del Conde de Sepúlveda	Nueva denominación por acuerdo de Sesión Municipal de 1970.12.30 (A.M.Sg., sign. 1622-18)
966	**Santos Sanz**	c/ de	Oficial	1990.08.07		travesía (plano de Población (IGN) 1911) 2º tv. de José Zorrilla (hasta 1990.08.07)		Santo Cristo del Mercado	pa. del Conde de Sepúlveda	c/ de José Zorrilla	Tiene su entrada por d pa. del Conde de Sepúlveda y salida por la c/ de José Zorrilla	Cambio de denominación por acuerdo de Sesión Municipal de 1990.08.07 (A.M.Sg., sign. 3286-4) (AC-1488)
967	**Sargento Provisional**	c/ del	Oficial	1973.03.20	c/ María de Pablos Cerezo (desde 2016.04.01)	c/ Barrihuelo (hasta 1973.03.20) (parcial)		San Eulalia	plz. de Santa Eulalia (1999) c/ de San Antón (1975)	Plz. Alto de los Leones de Castilla (1999; 1975)		Cambio denominación según acuerdo de Sesión Municipal de 1973.03.20 Pérdida de denominación por acuerdo de Sesión Municipal de 2016.04.01

	IDENTIFICACIÓN			DENOMINACIÓN			PARROQUIA		DESARROLLO			OBSERVACIONES
	Nombre	Tipo vía	Carácter	Inicio	Anterior	Anterior	1846	Actual	Entrada	Salida	Desarrollo	
968	**Sartén**	c/ de	Oficial	Histórico	c/ Antonio Machado (desde 1975.11.29)		Santo Tomás	Santo Tomás	c/ de José Zorrilla (1935; 1918) c/ del Mercado (1879; 1868)	c/ del Morillo (1975) c/ de Santo Tomás (1935; 1918) c/ de los Caballeros (1879; 1868)	Desde la calle de José Zorrilla termina en la de Santo Tomás	Pérdida de denominación por acuerdo de Sesión Municipal de 1975.11.29 (A.M.Sg., sign. 5324-12)
969	**Saú-co/Sauco**	c/ de	Oficial	Histórico	c/ del Obispo Gandásegui (desde 1915.09.24) (AC-1279)		San Martín	San Martín	c/ de Juan Bravo (1935; 1918, 1879) c/ Real (1868)	plz. de Aven-daño (1935; 1918) plz. de San Sebastián (1879; 1868)		Pérdida de denominación por acuerdo de Sesión Municipal de 1915.09.24 (AC-1279)
970	**Sección Femenina**	plz. de la	Oficial	1974.04.26	plz. de la Igualdad (desde 2013.05.31)			Ntra. Sra. del Carmen	c/ del Marqués de Lozoya	c/ de Los Silverios	Tiene su entrada por la c/ del Marqués de Lozoya y salida por la c/ de Los Silverios, si bien con firme de tierra, aún sin urbani-zar	Nueva denominación por acuerdo de Sesión Muni-cipal de 1974.04.26 (A.M.Sg., sign. 1600-15) (A.M.Sg., sign. 5324-12) Cambio de denominación por acuerdo de Sesión Municipal de 2013.05.31
971	**Segundo Rincón**	pa. de (c/ de tv. de)	Oficial	1923.01.05				San Marcos	c/ de San Marcos ctra. de Arévalo (1935)	Santuario de la Fuencisla Puerta de la Fuencisla (1935)	Se encuentra en la margen derecha de la ctra. de Arévalo, entre el final de la c/ de San Marcos o al inicio de las tapias del convento de Carmelitas Descal-zos y el Arco de la Fuencisla	Nueva denominación por acuerdo de Sesión Muni-cipal de 1923.01.05 (A.M.Sg., sign. 641-40.18)
972	**Seminario**	c/ del	Oficial	Histórico		Modificaciones por la incorporación de la c/ de Sauco al Seminario tr. de los Espejos	San Mar-tín/San Román	San Martín	plz. de los Espejos (1935; 1918)	plz. del Semi-nario (1935; 1918)	Desde la plz. de los Espejos a la plz. del Seminario	
973	**Seminario**	cjón. del	Oficial	Histórico	c/ Domingo de Soto (desde 1897)			San Martín				Cambio de denominación según moción del concejal Lotero en 1897.08.23 (A.M.Sg., sign. 691-40-4)
974	**Seminario**	plz. del plzla. del	Oficial	Histórico	plz. de Adolfo Suárez (desde 2014.03.31)	plz. del Seminario plz. de la República Española (1931-1939)	San Martín	San Martín	Confluencia de calles		Entre las calles Eulogio Martín Higuera, Seminario, Conde Gazzola y Domingo de Soto	Cambio de denominación por acuerdo de Sesión Municipal de 2014.03.31
975	**Seminario**	tv. del	Oficial		c/ del Conde Gazzola Di Ceretto (desde 1960)			San Martín	plz. del Semi-nario	c/ del Obispo Gandásegui	Unión de la plz. del Seminario con c/ del Obispo Gandásegui	Pérdida de denominación por acuerdo de Sesión Municipal de 1960 (A.M.Sg., sign. 1622-25)

	IDENTIFICACIÓN			DENOMINACIÓN			PARROQUIA		DESARROLLO			OBSERVACIONES
	Nombre	Tipo vía	Carácter	Inicio	Anterior	Anterior	1846	Actual	Entrada	Salida	Desarrollo	
976	**Sepúlveda**	c/ de	Oficial	1962-1968				San Lorenzo	c/ de Santa María de Nieva	ctra. de Trescasas	Va desde la calle de Santa María de Nieva a la carretera de Trescasas	Nueva denominación por acuerdo de Sesión Municipal (1962-1968) (A.M.Sg., sign. 3334-13)
977	**Serafín**	c/ de	Oficial	Histórico		c/ de Ferrería Vieja (Ruiz Hernando 1982:39)	Stma. Trinidad/ San Facundo	San Miguel	plz. del Doctor Laguna plz. de San Facundo (1879; 1868)	plz. de la Rubia	Desde la plz. del Doctor Laguna a la plz. de la Rubia	Modificación de trazado
978	**Serranos**	c/ de los	Oficial	Histórico				San Martín				Desaparecida. Estaba situada entre el templo de San Sebastián y la muralla. La procedencia del contingente población que formó la colación establecida en torno a esta iglesia y otras próximas, como San Pablo, San Román y San Juan de los Caballeros (Segovia románica, III:1510) Referencia en Ruiz Hernando, 1982:39.
979	**Severo Ochoa**	c/ de	Oficial	1905.05.24		rinconada de la Asunción (hasta 1970.12.30)		San Millán	av. del Acueducto av. Fernández Ladreda (2009, 1999)	c/ del Gobernador Fernández Jiménez	Desde la av. de Fernández Ladreda a la c/ del Gobernador Fernández Jiménez	Nueva denominación en 1971 (A.M.Sg., sign. 3151-52). Acuerdo de la Comisión de Enseñanza sobre la preparación de acto homenaje a D. Severo Ochoa dedicándole una calle. Se propone la urbanización de dicha calle de nuevo trazado Cambio de denominación por acuerdo de Sesión Municipal de 1970.12.30 (AC-1622-18) En 1970 hubo una propuesta y acuerdo no ejecutado para denominar la tv. de Santo Tomás c/ de Severo Ochoa (Sig. 3151-52)
980	**Sexmeros**	plz. de los	Oficial	2008.09.30				Comunidad de Villa y Tierra de Segovia	Confluencia de calles		Convergen en la misma las calles de los Procuradores de la Tierra, de los procuradores del Común, de Mirasierra y del Sexmo de Casarrubios	Nueva denominación por acuerdo de Sesión Municipal de 2008.09.30
981	**Sexmos de Cabezas**	c/ del	Oficial	2008.09.30				Comunidad de Villa y Tierra de Segovia	c/ de los Procuradores de la Tierra	c/ de los Depósitos		Nueva denominación por acuerdo de Sesión Municipal de 2008.09.30
982	**Sexmos de Casarrubios**	c/ del	Oficial	2008.09.30				Comunidad de Villa y Tierra de Segovia	av. de Don Juan de Borbón y Battemberg	plz. de los Sexmeros	Va desde la Av de Don Juan de Borbón y Battemberg hasta la plz. de los Sexmeros	Nueva denominación por acuerdo de Sesión Municipal de 2008.09.30
983	**Sexmo de El Espinar**	c/ del	Oficial	2008.09.30				Comunidad de Villa y Tierra de Segovia	c/ del Sexmo de Lozoya	c/ de los Depósitos	Va desde la c/ del Sexmo de Lozoya hasta la c/ de los Depósitos	Nueva denominación por acuerdo de Sesión Municipal de 2008.09.30
984	**Sexmo de la Trinidad**	tv. del	Oficial	2008.09.30				Comunidad de Villa y Tierra de Segovia	c/ de Mirasierra	c/ del Sexmo de Manzanares	Está entre las calles de Mirasierra y del Sexmo de Manzanarez	Nueva denominación por acuerdo de Sesión Municipal de 2008.09.30

	IDENTIFICACIÓN			DENOMINACIÓN			PARROQUIA		DESARROLLO			OBSERVACIONES
	Nombre	Tipo vía	Carácter	Inicio	Anterior	Anterior	1846	Actual	Entrada	Salida	Desarrollo	
985	**Sexmo de Lozoya**	c/ del	Oficial	2008.09.30				Comunidad de Villa y Tierra de Segovia	c/ del Sexmo de Casarrubios	c/ de la Comunidad y Tierra de Segovia	Va desde la c/ del Sexmo de Casarrubios hasta la c/ de la Comunidad y Tierra de Segovia	Nueva denominación por acuerdo de Sesión Municipal de 2008.09.30
986	**Sexmo de Manzanares**	c/ de	Oficial	2008.09.30				Comunidad de Villa y Tierra de Segovia	c/ de Mirasierra	plz. del Corregidor	Va desde la c/ de Mirasierra hasta la plz. del Corregidor	Nueva denominación por acuerdo de Sesión Municipal de 2008.09.30
987	**Sexmo de Posaderas**	c/ del	Oficial	2008.09.30				Comunidad de Villa y Tierra de Segovia	c/ de los Procuradores de la Tierra	c/ de los Depósitos	Tiene su entrada por la c/ de los Procuradores de la Tierra y salida por la c/ de los Depósitos	Nueva denominación por acuerdo de Sesión Municipal de 2008.09.30
988	**Sexmo de San Lorenzo**	tv. del	Oficial	2008.09.30				Comunidad de Villa y Tierra de Segovia	c/ de los Procuradores de la Tierra	c/ de Mirasierra	Va desde e la c/ de los PROCURADORES DE LA Tierra hasta la c/ de Mirasierra	Nueva denominación por acuerdo de Sesión Municipal de 2008.09.30
989	**Sexmo de San Martín**	tv. del	Oficial	2008.09.30				Comunidad de Villa y Tierra de Segovia	c/ de los Procuradores de la Tierra	c/ del Sexmo de Valdemoro	Va desde la c/ de los Procuradores de la Tierra hasta la c/ del Sexmo de Valdemoro	Nueva denominación por acuerdo de Sesión Municipal de 2008.09.30
990	**Sexmo de San Millán**	tv. de	Oficial	2008.09.30				Comunidad de Villa y Tierra de Segovia	c/ del Sexmo de Manzanares	c/ del Sexmo de Valdemoro	Está entre las calles del Sexmo de Manzanares y del Sexmo de Valdemoro	Nueva denominación por acuerdo de Sesión Municipal de 2008.09.30
991	**Sexmo de Santa Eulalia**	tv. del	Oficial	2008.09.30				Comunidad de Villa y Tierra de Segovia	c/ del Sexmo de Manzanares	c/ del Sexmo de Valdemoro	Está entre las calles del Sexmo de Manzanares y del Sexmo de Valdemoro	Nueva denominación por acuerdo de Sesión Municipal de 2008.09.30
992	**Sexmo de Tajuña**	c/ de	Oficial	2008.09.30				Comunidad de Villa y Tierra de Segovia	c/ de los Procuradores de la Tierra	c/ de los Depósitos	Tiene su entrada por la c/ de los Procuradores de la Tierra y salida por la c/ de los Depósitos	Nueva denominación por acuerdo de Sesión Municipal de 2008.09.30
993	**Sexmo de Valdemoro**	c/ del	Oficial	2008.09.30				Comunidad de Villa y Tierra de Segovia	c/ de los Procuradores de la Tierra	plz. del Corregidor	Va desde la c/ de los Procuradores de la Tierra hasta la plz. del Corregidor	Nueva denominación por acuerdo de Sesión Municipal de 2008.09.30
994	**Siete Picos**	c/ de los						Polígono El Cerro	c/ Guadarrama	c/ Peñalara	Desde la c/ Guadarrama a la c/ Peñalara	Nueva denominación por acuerdo de Sesión Extraordinaria del 6 de noviembre de 1970 (A.M.Sg., sign. 1622-17).
995	**Silverios**	c/ de los	Oficial	31.08.2007		c/ del Frente de Juventudes (hasta 24.10.2007)		Ntra. Sra. del Carmen	Confluencia de calles	c/ del Sexmo de Casarrubios	Está entre la c/ de Tours y la rotonda donde confluyen la Av de Don Juan de Borbón y Battemberg, la ctra. de Valdevilla, la	Cambio de denominación por acuerdo de Sesión Municipal de 2007.10.24

	IDENTIFICACIÓN			DENOMINACIÓN			PARROQUIA		DESARROLLO			OBSERVACIONES
	Nombre	Tipo vía	Carácter	Inicio	Anterior	Anterior	1846	Actual	Entrada	Salida	Desarrollo	
											ctra. CL-601 en dirección a La Granja de San Ildefonso y a Palazuelos de Eresma, y a la c/ del Sexmo de Casarrubios	
996	**Socorro**	c/ de	Oficial	Histórico	rnda. de Don Juan II (desde 1990.08.07) (parcial)	c/ Espolón (s. XV) cjón. del Matadero (1911)	San Andrés	San Andrés	Rd. de Don Juan II plz. del Alcázar (1879; 1868)	plz. del Socorro Puerta de San Andrés (1879; 1868)	Entrada por la ronda de Don Juan II y salida por la plz. del Socorro	Cambio de denominación por acuerdo de Sesión Municipal de 1990.08.07 (A.M.Sg., sign. 3286-4) (AC-1488) Cambio de denominación de c/ Socorro (16 al 20 y 13 al 19) por Ronda de Don Juan II
997	**Socorro**	plz. del	Oficial	Histórico			San Andrés	San Andrés	Confluencia de calles		Entre las calles de Martínez Campos, de San Valentín, del Socorro y de la Judería Nueva	(1935; 1918): ubicado entre c/ de Martínez Campos y Socorro
998	**Sol**	c/ del	Oficial	Histórico	c/ de la Judería Vieja (desde 1892.03.09)			San Miguel	plz. del Corpus (1911) c/ de la Judería (1879; 1868)	c/ de Barrionuevo (1911) (Chaves, 1998:117)		Cambio de denominación por acuerdo de Sesión Municipal de 1892.03.09 (Actas AC-1239) Cambio de denominación de la c/ del Sol, por Capitanes de La Paz y Orduña, y placa conmemorativa (estuvo colocada en la casa de la concejalía de Cultura) (A.M.Sg., Sesión Municipal 1923.11.21. AC-1293)
999	**Solana**	c/ de la	Oficial	Histórico s. XIV-XV	c/ de la Judería Vieja (desde 1892.03.09)			San Miguel				Constituía la calle principal de la judería. Ruiz Hernando, 1982:66, 100)
1000	**Solana**	c/	Oficial		c/ de la Resonala (hasta principios siglo XX)			El Salvador/San Lorenzo	c/ de San Juan	A las huertas	Entrada por la c/ de San Juan con salida a los huertas de la calle Antonio Coronel	https://segoviaymatematicas.blogspot.com/2021/08/
1001	**Soldado Español**	c/ del	Oficial	1905.05.22				El Salvador	av. del Padre Claret	c/ de los Batanes y a la propia av. del Padre Claret c/ Alamillo (1999; 1975)	Desde la av. del Padre Claret a la c/ de los Batanes y a la propia av. del Padre Claret	Expediente sobre propuesta y acuerdo de denominación de la ca. del Soldado Español (A.M.Sg., sign. 1622.20)
1002	**Soldados**	c/ de los	Oficial/Popular	1841 (AC-1170) (mención)	c/ de la Puente y la Vida.			Santa Eulalia			Única mención para reparación de dicha calle en actas de 1841, ubicado en Santa Eulalia, sin más señas	Mención en 1841 (AC-1170) Mención en relación a la subida de los soldados para hacer las maniobras Expte sobre solicitud de venta de una casa en la parroquia de Santa Eulalia, de propiedad municipal junto al arroyo Clamores (A.M.Sg., sign. 864-16)
1003	**Somorrostro**	c/ de	Oficial	1905.03.11		tv. de Buitrago (hasta 1897)		Santa Eulalia	c/ de Buitrago (1911); Sáez y Romero, 1918;	c/ Puente de Muerte y Vida (1911); Sáez y	Principia en la calle del Puente de la Muerta y la Vida y termina en la	Cambio de denominación según moción del concejal Lotero en 1897.08.23 (A.M.Sg., sign. 691-40-4)

	IDENTIFICACIÓN			DENOMINACIÓN			PARROQUIA		DESARROLLO			OBSERVACIONES
	Nombre	Tipo vía	Carácter	Inicio	Anterior	Anterior	1846	Actual	Entrada	Salida	Desarrollo	
									(1935)	Romero, 1918; (1935)	de Buitrago	
1004	**Somorrostro**	plz. de	Oficial	07/07/52		c/ de Buitrago (parcial)		Santa Eulalia	Confluencia de calles		Esta plz. discurre entre las calles del Puente de Muerte y Vida, de Buitrago, de Muerte y Vida y de Independencia	Aparición tras el derribo de viviendas. 1982: Escrito de la Academia de Historia y Arte de San Quirce para que se asigne el nombre de Somorrostro a la plaza resultantes del derribo del mercado de Muerte y Vida (A.M.Sg., sign. 1600.13).
1005	**Somosierra**	c/ de	Oficial					Polígono El Cerro	c/ Siete Picos	c/ Navacerrada	Desde la calle de los Siete Picos a la c/ de Navacerrada	Nueva denominación por acuerdo de Sesión Extraordinaria del 6 de noviembre de 1970 ((A.M.Sg., sign. 1622-17)
1006	**Soria**	c/ de	Oficial	Entre 1975-1999 1987 (mención)				San Frutos	c/ de Lérida	c/ de Tours	Va desde la c/ de Lérida a la c/ de Tours	1987 (A.M.Sg., sign. A.642.2)
1007	**Soria-Plasencia**	ctra. de	Oficial		c/ 3 de abril (desde 2009.11.30) (parcial)			San Lorenzo	ctra. de Soria	ctra. de Ávila	ctra. de Soria a Ávila	Cambio de denominación por acuerdo de Sesión Municipal de 2009.11.30
1008	**Taray**	c/ del	Oficial	Histórico		c/ de los Bloques Pío XII del Taray c/ de San Juan (Ruiz Hernando, 1982:129) c/ Parrilla (libro de Mª Jesús Callejo sobre Convento de San Agustín)	San Juan	Stma. Trinidad	plz. de Colmenares (2009; 1975; 1918) plz. del Conde Cheste (1935) plz. de San Juan (1879; 1868)	pa. del Obispo c/ de Santiago (1879; 1868)	Desde la plz. de Colmenares hasta el pa. del Obispo	1966: construcción de las Viviendas del Taray, Cooperativa Pío XII.
1009	**Tarragona**	plz. de	Oficial	1990.08.07		c/ Regimiento de Artillería 41 (parcial) (hasta 1990.07.08)		Ntra. Sra. del Carmen	av. del Marqués de Lozoya	c/ de Los Silverios al campo (1999)	Tiene su entrada por la Av del Marqués de Lozoya y salida a la c/ de Los Silverios, en un tramo aún sin urbanizar	Cambio de denominación por acuerdo de Sesión Municipal de 1990.08.07 (A.M.Sg., sign. 3286-4) (AC-1488) Cambio de c/ Regimiento de Artillería 41 (9 y 11) a c/ Tarragona (1 y 2)
1010	**Tejedores**	c/ de los	Oficial	1955.04.29				Ntra. Sra. del Carmen	plz. de los Deportes	c/ de Los Silverios	Va desde la plz. de los Deportes hasta la c/ de Los Silverios, y la Ciudad Deportiva Municipal	Nueva denominación en Sesión Municipal de 1955.04.29 (AC-1372)
1011	**Tejera de Molina**	c/ de la	Oficial	Histórico desde Tejera s. XIX				San Millán	Paseo Nuevo (1935)			
1012	**Tejera de los Diegos**	c/ de la	Oficial	Histórico desde Tejera s. XIX				Santo Cristo del Mercado	ctra. de Riofrío (1935)			
1013	**Tejerín**	ca. del	Oficial	Histórico desde Tejera s.				Santa Teresa de Jesús (Puente	ctra. de Villacastín	Tejerín	Tiene su entrada por la ctra. de Villacastín y	

	IDENTIFICACIÓN			DENOMINACIÓN			PARROQUIA		DESARROLLO			OBSERVACIONES
	Nombre	Tipo vía	Carácter	Inicio	Anterior	Anterior	1846	Actual	Entrada	Salida	Desarrollo	
				XIX				de Hierro-La Fuentecilla)			salida al Tejerín	
1014	**Tenerías**	c/ de las	Oficial	1970				Sin localizar				Propuesta de denominación en 1970.12.05 (A.M.Sg., sign. 1622-17)
1015	**Teniente Coronel Fernando de Castro**	c/ del	Oficial	1956.07.13				Santo Tomás (2 al 10)	av. de la Constitución av. de José Antonio (1975)	c/ de José Zorrilla	Va desde la Av de la Constitución a la c/ de José Zorrilla	Nueva denominación en Sesión Municipal 1956.07.13
1016	**Teniente Ochoa**	c/ del	Oficial	1916.03.03		c/ de Caballares (hasta 1916.03.03)		San Millán	plz. del Doctor Gila plz. de los Mártires de la Libertad (1935) c/ del Carmen (1918)	av. de Ezequiel González pa. Nuevo (1935; 1918)	Entrada por la plz. del Doctor Gila y salida por la av. de Ezequiel González	Cambio de denominación por acuerdo de Sesión Municipal de 1916.03.03 (AC-1279)
1017	**Teodosio El Grande**	c/ de	Oficial	1996.04.22		c/ del Azoguejo (1911) c/ del Angelete (Sáez y Romero, 1918:8) c/ del capitán Ruiz de Alda (hasta 1996.04.22)		El Salvador	plz. del Azoguejo	plz. de Día Sanz	Desde la plz. del Azoguejo a la plz. de Día Sanz	Cambio de denominación por acuerdo de Sesión Municipal de 1996.04.22
1018	**Teófilo Ayuso**	c/ de	Oficial	1974.04.26				Santo Tomás	c/ del Clavel	sin salida plz. Alto de Santo Tomás (1975)	Entrada por la c/ dd clavel	Nueva denominación por acuerdo de Sesión Municipal de 1974.04.26 (A.M.Sg., sign. 1600-15) (A.M.Sg., sign. 5324-12)
1019	**Tesorero**	plz. del	Oficial	Histórico	plz. de Mauricio Fromkes	plazuela de Coalla		San Esteban	c/ de Velarde	Bajada de la Cuesta del Doctoral	Entrada por la c/ de Velarde y salida por la bajada de la Cuesta del Doctoral	Del derrumbadero del Mentidero, surgió la plazuela de Coalla, llamada después del Tesorero (Ruiz Hernando, 1982:85)
1020	**Tercias**	plz. de las	Oficial	Histórico 1906 (mención)	c/ Peracota (desde ca. 1850)			Santa Columba				(Sáez y Romero, 1918:130). Antes se nombraba plazuela de las Tercias, por estar en dicho sitio el edificio donde se recaudaban las tercias reales de Segovia y su provincia. 1906: Petición licencia construcción media (A.M.Sg., sign. 1461.10).
1021	**Tercios Segovianos**	c/ de los	Oficial	1905.05.11				Ntra. Sra. del Carmen	av. de Don Juan de Borbón y Battemberg c/ del Doctor Hernando	c/ de los Tejedores	Va desde la av. de Don Juan de Borbón y Battemberg hasta la c/ de los Tejedores	Nueva denominación por acuerdo de Sesión Municipal de 1958 (A.M.Sg., sign. 1622-24)
1022	**Terminillo (alto)**	c/ de	Oficial Toponimia	1940-1950				San Lorenzo	c/ del Cerro de las Nieves	Término municipal de La Lastrilla	Desde la c/ Cerro de las Nieves hasta el término municipal de La Lastrilla	Designación en la década de 1940 (A.M.Sg., sign. 5363-26)

	IDENTIFICACIÓN			DENOMINACIÓN			PARROQUIA		DESARROLLO			OBSERVACIONES
	Nombre	Tipo vía	Carácter	Inicio	Anterior	Anterior	1846	Actual	Entrada	Salida	Desarrollo	
1023	**Terminillo**	ca. del	Oficial					San Lorenzo	c/ de San Vicente el Real (1935)	crta. de Sepúlveda (1935)		
1024	**Terminillo**	tv. del	Oficial					San Lorenzo	Puente Ciguiñuela (1935)	ctra. de Boceguillas (1935)		
1025	**Tierra**	plz. del plzla. del	Oficial	Histórico			San Clemente/San Millán	San Millán	c/ del Carmen	c/ de las Carretas y Juan de Segovia	Entre las calles del Carmen, de las Carretas y de Juan de Segovia	*Ver plz. de la Casa de la Tierra
1026	**Tilos**	pa. de los	Oficial	1923 (mención)		Antaño únicamente hacía relación al último tramo de la actual c/ de San Valentín		San Millán	pa. del Salón c/ de Leopoldo Moreno (1975) c/ de San Valentín (1935)	c/ del Puente de Sancti Spiritus c/ de San Millán (1975) c/ del Juego de la Pelota (1935)	Desde el pa. del Salón a la c/ del puente de Sancti Spiritus	Delimitación de trazado Sáez y Romero, 1918; indica que no es nombre oficial Sin información en A.M.Sg.
1027	**Tintoreros**	c/ de los	Oficial	1905.06.01				Ntra. Sra. del Carmen	c/ del Pintor Herrera y de los Doradores	c/ de Alfonso VI sin salida (1999)	Va desde las calles del Pinto Herrera y de los Doradores hasta la c/ de Alfonso VI	Nueva denominación por acuerdo de Sesión Municipal de 1979 (A.M.Sg., sign. 1600-14)
1028	**Tío Pintao**	c/ del	Oficial			Fuente de las Delicias (1890)		San Lorenzo	av. de Vía Roma	av. de Vía Roma	Entrada y salida por la av. de Vía Roma, bordeando el río Ciguiñuela	1952: Fuente con una piedra y pintaron la cara de un hombre en 1952. Toda esa zona se llamaba Las Delicias (A.M.Sg., sign. 1527.9) Tradición de irse el día de San Frutos por la tarde irse a merendar a esa zona
1029	**Tío Pintao**	cjón. de	Oficial					San Lorenzo	ctra. de Trescasas (1975)	al campo (1975)		
1030	**Tiradores**	plzla. de los	Oficial	s. XIX				Santa Eulalia	c/ del Roble	c/ de Perucho plz. de Santa Eulalia (1935; 1918)	Desde la c/ del Roble a la c/ de Perucho	(Sáez y Romero, 1930:74) En un momento del siglo XIX empiezan a denominar como Estiradores
1031	**Tirso de Molina**	plz. de	Oficial					Nueva Segovia/La Resurrección	c/ de Dámaso Alonso	Parque del Reloj	Tiene su entrada por la c/ de Dámaso Alonso y salida al Parque del Reloj	Sin información del A.M.Sg.
1032	**Toledo**	c/ de	Oficial	Entre 1975-1999				San Frutos	c/ de Lérida	c/ de Tours	Va desde la c/ de Lérida hasta la c/ de Tours	Finales años 70 para licencias de locales A.M.Sg., sign. C.59.6, Obrador y tienda de pastelería. Licencia de 1978
1033	**Tomás Bretón**	plz. de	Oficial	1977.04.27				San José/Mirasierra	c/ de Mirasierra	plz. de Ruperto Chapi	Tiene su entrada por la c/ de Mirasierra y va a dar a la plz. de Ruperto Chapí	Nueva denominación por acuerdo de Sesión Municipal de 1977.04.27 (A.M.Sg., sign. 1600-17)

	IDENTIFICACIÓN			DENOMINACIÓN			PARROQUIA		DESARROLLO			OBSERVACIONES
	Nombre	Tipo vía	Carácter	Inicio	Anterior	Anterior	1846	Actual	Entrada	Salida	Desarrollo	
1034	**Tomás Urrialde**	jrd. de	Oficial	2010.07.01				El Salvador/Santa Eulalia	Confluencia de calles			Nueva denominación por acuerdo de Sesión Municipal de 2010.07.01
1035	**Tomasa de la Iglesia**	c/ de	Oficial	1996.04.22	c/ Hermanos Martínez Aguilar (desde 2015.01.30)	c/ de los Caídos de la División Azul (hasta 1996.04.22)		San José	av. de Juan Carlos I	c/ de los Hermanos Martínez de Aguilar	Entrada por av. de Juan Carlos I hasta alcanzar la c/ de los Hermanos Martínez de Aguilar	Cambio de denominación por acuerdo de Sesión Municipal de 1996.04.22 Se incorpora la c/ Hermanos Martínez Aguilar el 2015.01.30
1036	**Tomillo**	c/ de	Oficial	1962-1968				Santo Tomás	c/ del Romero	c/ del Laurel al campo (1999; 1975)	Entrada por la c/ dd Romero y salida por la c/ del Laurel	Nueva denominación por acuerdo de Sesión Municipal (1962-1968) (A.M.Sg., sign. 3334-13)
1037	**Toril**	c/ del	Oficial	Histórico	c/ de San Frutos (fecha)	c/ de la Ropa Vieja (s. XV, Ruiz Hernando, 1982:98). c/ del Caballito (Vera 1974:173)	San Miguel	San Miguel	Plz. de la Constitución (1879; 1868)	c/ de Barrio Nuevo (1879; 1868)		
1038	**Toro**	ca. del	Oficial					San Martín	ca. Cuesta de los Hoyos	ca. de la Piedad	Desde el camino de la Cuesta de los Hoyos hasta el camino de la Piedad	
1039	**Toreros**	jrd. de los	Oficial	2008.09.30				San Frutos	Confluencia de calles		Se encuentra entre la c/ del Campo Azálvaro, las travesías de la Dehesa de Alcudia y de la Dehesa del Pizarral y la plz. de los Regidores	plz. de Toros Nueva denominación por acuerdo de Sesión Municipal de 2008.09.30
1040	**Torreón**	c/ del	Oficial	1990.09.07		c/ sin nombre (Castillo de Coca; Castillo de Cuéllar) (hasta 1990.08.07)		El Salvador	c/ de Los Castillos	Confluencia entre las calles de La Luz y del Parque	Está entre la c/ de Los Castillos y la confluencia entre las calles de La Luz y del Parque	Cambio de denominación por acuerdo de Sesión Municipal de 1990.08.07 (A.M.Sg., sign. 3286-4) (AC-1488): Castillo de Cocaa c/ dd Torreón 1; Castillo de Cuellar a c/ del Torreón 3
1041	**Torreón de Hércules**	cjón. de	Oficial					Stma. Trinidad	plz. de la Trinidad (1999)	c/ de San Quirce (1999)		
1042	**Tours**	c/ de	Oficial	1974.04.26				San Frutos	c/ de Lérida	c/ de Los Silverios al campo (1975)	Tiene su entrada por la c/ de Lérida y salida al trazado de la c/ de Los Silverios	Nueva denominación por acuerdo de Sesión Municipal de 1974.04.26 (A.M.Sg., sign. 1600-15) (A.M.Sg., sign. 5324-12)
1043	**Trescasas**	ctra. de	Oficial	1990.08.07		c/ de Santa María la Real de Nieva (P.4 al 7) (hasta 1990.08.07)		San Lorenzo	av. de la Vía Roma		Tiene su entrada por la av. de la Vía Roma y se encamina hacia San Cristóbal y Trescasas	Cambio de denominación por acuerdo de Sesión Municipal de 1990.08.07 (A.M.Sg., sign. 3286-4) (AC-1488) Cambio de denominación de c/ Santa María la Real de Nieva 28 (P.1, 2 Y 3) por c/ de la Guitarra Cambio de denominación de c/ Santa María la Real de Nieva P.4 al 7) ctra. de Trescasas
1044	**Trescasas**	cjón. de	Oficial		c/ de la Bandurria (desde			San Lorenzo	ctra. de Tres Casas		Entrada desde la ctra. de Trescasas, sin salida	Cambio de denominación por acuerdo de Sesión Municipal de 1990.08.07 (A.M.Sg., sign. 3286-4) (AC-1488)

	IDENTIFICACIÓN			DENOMINACIÓN			PARROQUIA		DESARROLLO			OBSERVACIONES
	Nombre	Tipo vía	Carácter	Inicio	Anterior	Anterior	1846	Actual	Entrada	Salida	Desarrollo	
					1990.08.07)							
1045	**Trigo**	c/ del	Oficial	1962-1968				Santo Tomás	c/ del Clavel	c/ del Cantueso plz. del General Varela (1975)	Va desde la calle del Clavel a la del Cantueso	Nueva denominación por acuerdo de Sesión Municipal (1962-1968) (A.M.Sg., sign. 3334-13)
1046	**Trigo**	plz. del	Oficial	Histórico s. XIV	Plaza Mayor (desde s. XVI)			San Miguel				Plazuela formada en la bocacalle de la calle Zapatería-Cintería. desaparece tras la formación de la Plaza Mayor (Ruiz Hernando, 1982:126)
1047	**Trinidad**	c/ de la	Oficial	Histórico			Stma. Trinidad	Stma. Trinidad	c/ de Valddáguila	plz. de Guevara (2009; 1999; 1918) c/ de San Agustín (1935; 1879; 1868)	Desde la c/ de Valdeláguila hasta la plz. de Guevara	
1048	**Trinidad**	plz. de la	Oficial	Histórico				Stma. Trinidad	c/ de la Trinidad	c/ de Don Ramón Cabrera Serrano	Convergen en ella las calles de la Trinidad, y de Don Ramón Cabrera Serrano	(1935): ubicado entre c/ de la Trinidad y tv. de San Quirce (1918): ensanchamiento de la c/ de la Trinidad
1049	**Trinidad**	plz. de la	Oficial	Histórico	c/ de José Zorrilla		Santa Eulalia	Santa Eulalia	confluencia de calles		Ensanchamiento de la c/ José Zorrilla a la altura del antiguo Hospital de la Trinidad	
1050	**Tristes**	ca. de los pa.	Popular	Posibilidad de ser la c. de Ángel de la Guarda				El Salvador	ctra. de San Ildefonso (1935)	Cementerio del Santo Ángel de la Guarda		
1051	**Tristes**	tv. del paseo de los	Popular					El Salvador	paseo de los tristes (1935)	tr, de la crta de San Ildefonso (1935)		
1052	**Universidad**	plz. de la	Oficial	2014.12.29		plz. del Alto de los Leones de Castilla (hasta 2014.12.29) plz. del Quinto (hasta 1939.08.19)		Santa Eulalia	Confluencia de calles		Comprendida entre la av. de la Constitución y las calles del General Santiago, Coronel Rexach, Sargento Provisional, Alférez Provisional, Ortiz de Paz y Cantarranas	Cambio de denominación por acuerdo de Sesión Municipal de 2014.12.29
1053	**Vainero**	cjón. de	Oficial	1990.02.10		cjón. de Cabritería (hasta 1990.02.10)		San Miguel	c/ del Cronista Lecea	c/ de la Cabritería sin salida (1999)	Entrada por la c/ dd Cronista Lecea, en la proximidad de la c/ de la Cabritería	Cambio de denominación por acuerdo de Sesión Municipal de 1990.02.10 (A.M.Sg., sign. 3266-4)
1054	**Valdeláguila**	c/ de	Oficial	Histórico 1468 (mención)		c/ de Cal de águila (denominado en el siglo XIX (Ruiz	San Miguel/San	San Miguel/San Esteban	plz. de San Esteban c/ de la	c/ de la Trinidad	Desde la plz. de San Esteban hasta la c/ de la Trinidad	Cambio de denominación por acuerdo de Sesión Municipal de 1892.03.09 (Actas AC-1239) 1468 (mención) (Ruiz Hernando, 1982:85).

	IDENTIFICACIÓN			DENOMINACIÓN			PARROQUIA		DESARROLLO			OBSERVACIONES
	Nombre	Tipo vía	Carácter	Inicio	Anterior	Anterior	1846	Actual	Entrada	Salida	Desarrollo	
						Hernando, 1982: 66) c/ de la Victoria (plano de Población (IGN) 1911) parcial c/ de la Victoria (hasta 1990.02.10)	Esteban		Victoria (1975; 1935; 1918; 1879; 1868)			
1055	**Valdevilla**	ctra. de	Oficial	Histórico		c/ del Puente de Valdevilla (1935)		San José	av. de la Constitución av. de José Antonio (1975) ctra. de San Rafael (1935)	av. de Don Juan de Borbón y Battemberg ctra. de La Granja (1975; 1935)	Va desde la av. de la Constitución hasta la av. de Don Juan de Borbón y Battemberg	Puente desde el siglo XVII
1056	**Valencia**	c/ de	Oficial	1990.08.07		c/ Andrés Reguera Antón (10, 12 y 3) (hasta 1990.08.07)		San Frutos	av. del Marqués de Lozoya	c/ de Tours al campo (1999)	Tiene su entrada por la av. del Marqués de Lozoya y salida por la c/ de Tours	Cambio de denominación por acuerdo de Sesión Municipal de 1990.08.07 (A.M.Sg., sign. 3286-4) (AC-1488) Cambio parcial de c/ Andrés Reguera Antón (10, 12 y 3) a c/ Valencia (2,4 y 1)
1057	**Valladolid**	ctra. de	Oficial					San Lorenzo	av. de Vía Roma Azoguejo (1935)		Se inicia en la av. de la Vía Roma en dirección a Valladolid	
1058	**Valladolid**	plz. de	Oficial	1976.05.21				Ntra. Sra. del Carmen	av. del Marqués de Lozoya	Campo	Va desde la av. del Marqués de Lozoya hasta el campo	Nueva denominación según acuerdo de Sesión Municipal de 1976.05.21 (A.M.Sg., sign. 1600-16)
1059	**Valle Inclán**	plz. de	Oficial	1990.08.07		c/ sin nombre (hasta 1990.08.07)		Nueva Segovia/La Resurrección	c/ de Luis Proust		Tiene su entrada por la c/ de Luis Proust	Nueva denominación por acuerdo de Sesión Municipal de 1990.08.07 (A.M.Sg., sign. 3286-4) (AC-1488)
1060	**Vallejo**	c/ del	Oficial	Histórico 1781 (AC-1109) (mención)	pa. de San Juan de la Cruz (parcial) (desde 1990.02.10)	c/ de Covarrubias (hasta 1990.02.10) c/ Escuderos (parcial) c/ Escuderos Baja		San Esteban	Confluencia de calles c/ de Covarrubias (1999; 1935) plz. del Vallejo (1975)	plz. de San Esteban pa. de San Juan de la Cruz Puerta de Santiago (1975; 1935)		Cambio de denominación por acuerdo de Sesión Municipal de 1990.02.10 (A.M.Sg., sign. 3266-4) Cambio de denominación c/ Vallejo (2 al 10) por pa. de San Juan de la Cruz
1061	**Vallejo**	plz. del	Oficial	Histórico s. XVI	c/ Vallejo (desde 1990.08.07)	Ensanche de la c/ Vallejo		San Esteban	Confluencia de calles		Situado con la intersección de la c/ Vallejo con la c/ del Barranco	(1935; 1918) ubicado entre c/ del Vallejo y Pozuelo Cambio de denominación por acuerdo de Sesión Municipal de 1990.08.07 (A.M.Sg., sign. 3286-4) (AC-1488)
1062	**Vallejo**	sba. a la calle del	Oficial		pa. de San Juan de la Cruz			San Esteban	c/ del Vallejo	bjda. al arco de Santiago (1911)		
1063	**Vallejuelo**	c/ de	Oficial					Santo Cristo del Mercado	ctra. de San Rafael	al campo (Polígono del Cerro)		

	IDENTIFICACIÓN			DENOMINACIÓN			PARROQUIA		DESARROLLO			OBSERVACIONES
	Nombre	Tipo vía	Carácter	Inicio	Anterior	Anterior	1846	Actual	Entrada	Salida	Desarrollo	
1064	**Valsaín**	ca. de	Oficial					Santo Cristo del Mercado	Camino de las Baterías	al campo	Este camino conduce desde el camino de las Baterías a Valsaín	plano de Población (IGN) 1911
1065	**Vargas**	c/ de los	Oficial	1905.03.11				San Lorenzo	plz. de San Lorenzo	av. de la Vía de Roma ctra. de Boceguillas (1935; 1918)	Desde la plz. de San Lorenzo hasta la av. de Vía Roma	Nueva denominación según moción del concejal Lotero en 1897.08.23 (A.M.Sg., sign. 691-40-4)
1066	**Vargas**	tv. de	Oficial	1865-1867	c/ del Mortero (desde 2014)			San Lorenzo	c/ de los Vargas	c/ del Mortero (1975)	Entrada por la c/ de los Vargas sin salida	1865-1867: Expte para la construcción de camino entre la Plaza de San Lorenzo y la Carretera de Boceguillas (A.M.Sg., sign. 45.3) Camino de los Baños del Mortero (camino) Plano de 1911, al lado de la Fábrica de Loza
1067	**Vázquez Goldaraz**	c/ del	Oficial	1955.04.29	c/ Londres (desde 2016.04.01)			San José	c/ de Tomasa de la Iglesia c/ de los Caídos de la División Azul (1975)	c/ de Manuel García Gutiérrez	Tiene su entrada por la c/ de Tomasa de la Iglesia y salida a la c/ de Manuel García Gutiérrez	Nueva denominación en Sesión Municipal de 1955.04.29 (AC-1372) Pérdida de denominación por acuerdo de Sesión Municipal de 2016.04.01
1068	**Velarde**	c/ de	Oficial	1908.05.01	plz. de Juan Guas (parcial) (desde 1996.04.22)	c/ Canongía Vieja (hasta 1908.05.01)		San Andrés	plz. de Juan Guas	Confluencia de calles	Desde la plz. de Juan Guas hasta la confluencia de las calles del Pozuelo y de las Descalzas	Cambio de denominación por acuerdo de Sesión Municipal de 1908.05.01 (AC-1266) Cambio de denominación por acuerdo de Sesión Municipal de 1996.04.22 Cambio de denominación de c/ Velarde 28 y 30 a plzla. Juan Guas 4 y 3
1069	**Velázquez**	c/ de	Oficial	1990.08.07		tv. del Conde de Sepúlveda (hasta 1990.08.07)		Santo Tomás	c/ de José Zorrilla	pa. del Conde de Sepúlveda	Entrada por la c/ de José Zorrilla y salida al pa. del Conde de Sepúlveda	Cambio de denominación por acuerdo de Sesión Municipal de 1990.08.07 (A.M.Sg., sign. 3286-4) (AC-1488)
1070	**Velloneros**	c/ de los	Oficial					Polígono El Cerro	sin nombre	sin nombre		
1071	**Velódromo**	c/ de	Oficial					San Millán	pa. de Ezequiel González	c/ de San Roque	Desde el pa. de Ezequiel González hasta la c/ de San Roque	
1072	**Vendrell**	plz. de	Oficial	1974.04.26				San Frutos	av. del Marqués de Lozoya		Tiene su entrada por la av. del Marqués de Lozoya	Nueva denominación por acuerdo de Sesión Municipal de 1974.04.26 (A.M.Sg., sign. 1600-15) (A.M.Sg., sign. 5324-12)
1073	**Vera-cruz/Vera Cruz**	c/ de la	Oficial (Torrente-ra, topóni-mo)	1905.03.11				San Marcos	c/ de San Marcos	al campo (Peñalabradas)	Entrada por la c/ de San Marcos y queda a la derecha de la ctra. que sube a Zamarra-mala	Nueva denominación según moción del concejal Lotero en 1897.08.23 (A.M.Sg., sign. 691-40-4)
1074	**Vía Roma**	av. de la	Oficial	1905.05.27	Plz. Castellana (parcial) (desde	ctra. de Boceguillas (hasta 1974)		San Lorenzo	plz. de Artille-ría	Confluencia entre las ctra.	Desde la plz. de la Artillería hasta la	Cambio de denominación por acuerdo de Sesión Municipal de 1990.08.07 (A.M.Sg., sign. 3286-4)

	IDENTIFICACIÓN			DENOMINACIÓN			PARROQUIA		DESARROLLO			OBSERVACIONES
	Nombre	Tipo vía	Carácter	Inicio	Anterior	Anterior	1846	Actual	Entrada	Salida	Desarrollo	
					1990.08.07)					de Soria y Valladolid	confluencia entre las ctra. de Soria y Valladolid	(AC-1488), respecto a av. Vía Roma (33 al 53) por plz. Castellana
1075	**Vicente Aleixandre**	av. de	Oficial	1990.08.07		P.N.S. El Parque (P.1 al 10) (hasta 1990.08.07) P.N.S. Juan Bravo 1ª fase (P.1 al 8) (hasta 1990.08.07) P.N.S. Bloque Diputación (P.B, A-1, A-2) (hasta 1990.08.07)		Nueva Segovia/La Resurrección	av. de Gerardo Diego	ctra. CL-601 de la Granja de San Ildefonso	Va desde la av. de Gerardo Diego hasta la ctra. CL-601 de la Granja de San Ildefonso	Nueva denominación por acuerdo de Sesión Municipal de 1990.08.07 (A.M.Sg., sign. 3286-4) (AC-1488)
1076	**Vicente Espinel**	plz. de	Oficial	2003.12.09		Plaza Nueva C-13 (hasta 2003.12.09)		Nueva Segovia/La Resurrección	c/ de Dámaso Alonso		Tiene su entrada por la c/ de Dámaso Alonso	Cambio de denominación por acuerdo de Sesión Municipal de 2003.12.09
1077	**Victoria**	c/ de la	Oficial	Histórico 1663 (mención) s. XVII cuando llegan los frailes que ocupan el Convento de Mínimos (conocidos como frailes de la Victoria) Aparición en el siglo XVII y colocación del Santísimo en la iglesia en 1658 (Colmenares)	c/ de Valddáguila (desde 1990.02.10)			San Esteban	c/ de Valddáguila	plz. de San Esteban c/ de Covarrubias (1975)	Entrada en la c/ de Valdeláguila con salida a la plz. de San Esteban	Actualmente se encuentra integrada en la c/ de Valdeláguila Cambio de denominación por acuerdo de Sesión Municipal de 1990.02.10 (A.M.Sg., sign. 3266-4)
1078	**Victoriano Hernando y Palacios**	gta. de	Oficial	2014.03.03				Santo Cristo del Mercado	Confluencia de calles		Constituye la confluencia de la av. de la Constitución y de Juan Carlos I	Nueva denominación por acuerdo de Sesión Municipal 2014.03.03
1079	**Viejos**	c/ de los	Oficial	s. XVI (Hospital de Viejos)	c/ Gobernador Llasera (desde 1921.08.26)			San Martín	plz. de San Martín (1918; 1911)	plz. de los Espejos (1918; 1911)	Se dirige desde la plazuela de San Martín a la de los Espejos	Cambio de denominación por acuerdo de Sesión Municipal de 1921.08.26 (cambio de nombre de la C/ de los Viejos a Gobernador Llasera, a quien también se nombra Hijo Adoptivo de la ciudad (AC-1288)
1080	**Viena**	c/	Oficial	2016.04.01		c/ de Doroteo Pato (hasta 2016.04.01)		San José	c/ de los Hermanos Larrucea	c/ de los Hermanos Castro Bocos	Va desde la c/ de los Hermanos Larrucea hasta la c/ de los Germanos Castro Bocos	Cambio de denominación por acuerdo de Sesión Municipal de 2016.04.01

	IDENTIFICACIÓN			DENOMINACIÓN			PARROQUIA		DESARROLLO			OBSERVACIONES
	Nombre	Tipo vía	Carácter	Inicio	Anterior	Anterior	1846	Actual	Entrada	Salida	Desarrollo	
1081	**Vihuela**	c/ de la	Oficial	1990.08.07		tv. de San Cristóbal (hasta 1990.08.07)		San Lorenzo	c/ de San Cristóbal	c/ de las Nieves	Desde la c/ de San Cristóbal a la c/ de las Nieves	Cambio de denominación por acuerdo de Sesión Municipal de 1990.08.07 (A.M.Sg., sign. 3286-4) (AC-1488)
1082	**Villacastín**	ctra. de	Oficial			ctra. de Hontoria		Santa Teresa de Jesús (Puente de Hierro-La Fuentecilla)	Confluencia de calles Paseo Nuevo (1935)		Tiene su entrada por la confluencia de la Av del Obispo Quesada y la c/ de Murillo	
1083	**Villacastín**	trasera de ctra. de	Oficial		c/ del Greco (desde 1990.08.07)			Santa Teresa de Jesús (Puente de Hierro-La Fuentecilla)	c/ de Murillo	Camino del Tejerín	Va desde la c/ de Murillo hasta el camino del Tejerín	Nueva denominación por acuerdo de Sesión Municipal de 1990.08.07 (A.M.Sg., sign. 3286-4) (AC-1488)
1084	**Villacastín**	1º tv. de	Oficial		c/ de Jesús Unturbe (desde 1990.08.07)			Santa Teresa de Jesús (Puente de Hierro-La Fuentecilla)	ctra. de Villacastín	c/ de El Greco		Nueva denominación por acuerdo de Sesión Municipal de 1990.08.07 (A.M.Sg., sign. 3286-4) (AC-1488)
1085	**Villalpando**	c/ de	Oficial	c. de Miraflores (desde 1897)		tv. del Rancho		Santa Eulalia	Confluencia entre la tv. de Castillejos y la c/ de Alonso Sánchez Coello tv. de José Antonio (1975) c/ de Miraflores (1935; 1918)	c/ de José Zorrilla (2009; 1918) c/ de Miraflores (1999; 1975) plz. del Quinto (1935)	Tiene su entrada por la Confluencia entre la tv de Castillejos y la c/ de Alonso Sánchez Coello y salida por la c/ de José Zorrilla	Cambio de ubicación de la denominación Cambio de denominación según moción del concejal Lotero en 1897.08.23 (A.M.Sg., sign. 691-40-4)
1086	**Villangela**	jrd. de	Oficial	2008.09.30				San José	Confluencia de calles		Se encuentra entre las calles de los Procuradores del Común, Cotera del León y Manuel García Gutiérrez	Nueva denominación por acuerdo de Sesión Municipal de 2008.09.30
1087	**Violeta**	c/ de la	Oficial	1967.06.23				Santo Cristo del Mercado	av. de Obispo Quesada	sin salida	Tiene su entrada por la Av. del Obispo Quesada y no tiene salida	Nueva denominación por acuerdo de Sesión Municipal de 1967.06.23 (A.M.Sg., sign. 1622-22)
1088	**Voluntariado**	gta. del	Oficial	2014.10.01				Santo Tomás	Confluencia de calles		Confluencia del paseo de Ezequiel González, Conde de Sepúlveda, calles Santo Tomás y Clavel y tv. de Antonio Machado	Nueva denominación por acuerdo de Sesión Municipal de 2014.10.01
1089	**Yza Gidelli**	c/ de	Oficial	1996.04.22		c/ de Capuchinos Baja (hasta 1990.08.07)		San Esteban	plz. de los Capuchinos	c/ del Doctor Velasco	Entrad por la plz. de los Capuchinos y salida a la c/ del Doctor Velasco	Cambio de denominación por acuerdo de Sesión Municipal de 1996.04.22
1090	**Zamarra-**	ctra. de	Oficial	Histórico				San Marcos	c/ de San	Zamarramala	Desde la c/ de San	

	IDENTIFICACIÓN			DENOMINACIÓN			PARROQUIA		DESARROLLO			OBSERVACIONES
	Nombre	Tipo vía	Carácter	Inicio	Anterior	Anterior	1846	Actual	Entrada	Salida	Desarrollo	
	mala								Marcos		Marcos hasta Zamarramala	
1091	**Zamora**	plz. de	Oficial	1976.05.21				Ntra. Sra. del Carmen	av. del Marqués de Lozoya	c/ de Los Silverios al campo (1999)	Tiene su entrada por la Av del Marqués de Lozoya y salida la c/ de Los Silverios, aún sin urbanizar	Nueva denominación según acuerdo de Sesión Municipal de 1976.05.21 (A.M.Sg., sign. 1600-16)
1092	**Zapatería (Vieja)**	c/ de la	Oficial	Histórico s. XIV (Ruiz Hernando, 1982:66)	c/ de la Herrería (desde 1537) (Ruiz Hernando, 1982:126) c/ Cuchillería (s. XVI) c/ del Patín (último tramo, frente a las Carnicerías)			San Miguel	c/ del Cronista Lecea c/ Cabritería (1935; 1918; 1879; 1868)	c/ de Juan Bravo c/ de Melitón Martín (1975; 1935; 1918) c/ del Parador (1879; 1868)	Desde Cronista Lecea a la c/ de Juan Bravo	Ruiz Hernando, 1982:66
1093	**Zapatería (Nueva)**	c/ de la	Oficial	Histórico s. XIV, 1373	c/ Cintería (desde 1529 (Ruiz Hernando, 1982: 132) c/ Infanta Isabel (desde 1908.03.26)			San Miguel	Plz. de la Constitución (1879; 1868)	plz. del Corpus (1879; 1868)	Desde la Plaza de la Constitución (Mayor) hasta la plz. del Corpus	Primer tramo de la Calle Real (Hoy Infanta Isabel) (Ruiz Hernando, 1982: 66)
1094	**Zaratana**	cja. de la	Oficial					San Clemente				1844: Luciano Herreno (casa inmediata a la de La Tierra), pide ciertas aguas perdidas que bajan al Clamores por la calleja de la Zaratana y huerta general Azpiroz (Sesión Municipal de 1844.03.08 (AC-1173)). 1887: Reforma y revoco de fachada de la casa denominada "Zaratana". Zaratana relativo a una fábrica de cordelería, u hospital que cura los tumores de pecho (A.M.Sg., sign. 503.4.7)
1095	**Zaratana**							El Salvador				1911: Apertura de puerta de la finca denominada Zaratana (A.M.Sg., sign. 1467.35) Junto con lo que denominan la Huerta Perdida, al inicio de Vía Roma. La Huerta perdida porque bajaba de las huertas del Caño de San Justo (el agua bajaba desde un acerbatana del Acueducto que las aguas sobrantes bajaban por las escaleras de la Gasolinera. Ubicado en la actual zona dependiente de Vía Roma.
1096	**Zaratana**							San Esteban				1843: Destrozo por el agua de una pared frente a la

	IDENTIFICACIÓN			DENOMINACIÓN			PARROQUIA		DESARROLLO			OBSERVACIONES
	Nombre	Tipo vía	Carácter	Inicio	Anterior	Anterior	1846	Actual	Entrada	Salida	Desarrollo	
												Zaratana, en la calle frente a la iglesia del hospital de la Misericordia (A.M.Sg., sign. 1227-43)
1097	**Zarzuela**	ca. de	Oficial					Nueva Segovia/La Resurrección	ca. de las Canteras (1975)	sin salida (1975)		Corresponde a la zona del Lago Alonso (alto del Clamores). También esta parte se denominaba Prado Alonso.
1098	**Camino de la Cueva de la Zorra**	c/ de	Oficial	Histórico	calle sin nombre			San Lorenzo	ctra. de San Ildefonso (1935; 1911)	ctra. de Boceguillas (1935; 1911)		1857: Cercas arruinadas cuyas piedras obstruyen el camino (A.M.Sg., sign. 1463-181). 1881-1882 Reparación del Camino de la Cueva de la Zorra.
1099	**Zuloaga**	c/ de los	Oficial	1914.01.14		c/ de Cervantes tv. 2º de San Agustín (hasta 1914.01.14) (Sáez y Romero, 1918:38)		Stma. Trinidad	c/ de San Agustín	plz. de Colmenares	Desde la c/ de San Agustín hasta la plz. de Colmenares	Cambio de denominación por acuerdo de Sesión Municipal de 1914.01.14 (AC-1276).
1100	**Zurbarán**	c/ de	Oficial	1990.08.07		tv. de las Lastras (hasta 1990.08.07)		Santo Cristo del Mercado	c/ de Las Lastras	c/ del Romero sin salida (1999)		Cambio de denominación por acuerdo de Sesión Municipal de 1990.08.07 (A.M.Sg., sign. 3286-4) (AC-1488).

II.3.- GÉNESIS Y EVOLUCIÓN HISTÓRICA DE LA FORMA URBANA DE SEGOVIA

A.II.3.1.- RELACIÓN DE VÍAS POR PARROQUIAS

A.II.3.1.1.- Parroquias intramuros

SAN ANDRÉS	SAN ESTEBAN	SAN MIGUEL	SAN MARTIN
Adolfo Sandoval	Barranco	Barrionuevo	Alhóndiga
Almuzara	Capuchinos	Cabritería	Arias Dávila
Canongías	Cuesta del Doctoral	Colón	Arquitecto Odriozola
Corral del Mudo	Doctor Velasco	Corpus	Avendaño
Daoiz	Hospital (Escalera)	Corral del Mudo	Bellas Artes
Desamparados	Jardín Mauricio Fromkes	Cronista Lecea	Conde Gazzola Di Ceretto
Descalzas	Manuel Entero	Escuderos	Espejos
D. Juan de Borbón	María Zambrano	Herrería	Gobernador Llasera
D. Juan II	Pedro Brizuela	Infanta Isabel	Grabador Espinosa
Juan Guas	Puerta de Santiago	Isabel la Católica	José Canalejas
Doctor Castelo	San Esteban. Plaza	Juan Bravo	Juan Bravo
Merced. Plaza	San Esteban	Judería Nueva	Licenciado Peralta
Pozo de Nieve	San Juan de la Cruz	Judería Vieja	Medina del Campo. Pl
Pozuelo	S. Pedro de los Picos	Marqués del Arco	Obispo Gandásegui
Refitolería (tv.)	Valdeláguila	Martínez Campos	Platero Oquendo
Reina Victoria Eugenia	Vallejo	Mayor (Plaza)	Puerta de la Laguna
San Geroteo	Yza Gidelli	Pescadería	Reina Dª Juana. Pl.
San Geroteo. Plaza		Potro	Salón. Paseo
San Valentín		Puerta del Sol	San Martin. Plaza
Socorro		Rastrillo. Plazuela	Seminario
Socorro. Plaza		Rubia	Seminario. Plaza
Velarde		Rubia. Plaza	
		San Frutos	
		Santa Ana	
		Serafín	
		Vainero	

STMA. TRINIDAD			
Caídos	Donantes de Sangre	Malconsejo	San Facundo
Catorcena	El-Idrisi	Obispo. Paseo del	San Facundo. Plaza
Cirilo Rodríguez	Eugenio Torre	Parra	San Nicolás
Colmenares	Eulogio Martín	Radio Segovia	San Nicolás. Corra
Conde Alpuente	Huertos. Plaza	Ramón Cabrera Serrano	San Quirce
Conde Cheste	Ildefonso Rodríguez	Rosa	Taray
Domingo de Soto	Jerónimo de Alcalá	San Agustín	Torreón de Hércules
Doctor Laguna	Joaquín Pérez Villanueva	San Agustín (tv)	Trinidad
Doctor Velasco	Luis Felipe Peñalosa	San Bartolomé. Cuesta	Trinidad. Plaza
Donantes de Sangre	Luis Martín Marcos	San Facundo	Zuloagas

A.II.3.1.2.- Parroquias extramuros

SAN LORENZO		SAN MILLÁN	
Alameda del Parral	San Lorenzo	Acueducto. Avda.	Santa Engracia
Almirez	San Vicente el Real	Artillería	Santo Domingo de Silos
Anselmo Carretero	Santa Águeda	Arturo Merino	Severo Ochoa
Antonio Coronel	Santa Catalina	Aurelio Hernández	Teniente Ochoa
Arpa	Santa María de Nieva	Azoguejo	Tierra. Plaza de la
Bandurria	Sepúlveda	Bajada del Carmen	Santa Columba
Bernuy. Camino de	Soria-Plasencia	Bajada de la Hontanilla	Santa Engracia
Cardenal Zúñiga	Terminillo	Barreros	Santo Domingo de Silos
Castellana	Tío Pintao	Canaleja	Severo Ochoa
Castellana. Plaza	Tres casas	Carmen	Teniente Ochoa
Cerro de las Nieves	Valladolid. Carretera	Carretas	Tierra. Plaza de la
Coca	Vargas	Carros	
Corralillo de la Huerta	Vía Roma	Cid	**SANTO TOMAS**
Corta	Vihuela	Coches	Almendros

Cuéllar
Domingo Vidaechea
Dulzaina
Echar Piedra
Flauta
Guitarra
Hortelanos
Hoya
Huerta
Iglesia
Jerónimo de Aliaga
Laúd
Molinos
Mortero
Nieves
Novillos
Piano
Pozo
Presa
Progreso
Puente de San Lorenzo
Puente del R. Cigüeñuela
Rabel
Riaza
Riaza. Carretera
Rio Cega
Rio Duratón
Rio Eresma
Rosario
San Cristóbal
San Gabriel
San Gabriel
San Lorenzo
San Vicente el Real
Santa Águeda
Santa Catalina
Santa María de Nieva
Sepúlveda
Soria-Plasencia
Terminillo
Tío Pintao
Tres casas
Valladolid. Carretera
Vargas
Vía Roma
Vihuela

SAN MARCOS

Marqués de Villena
Moneda
San Marcos
Segundo Rincón
Vera Cruz
Zamarramala
Conchas
Doctor Gila
Doctor Pichardo
Echegaray
Escultor Marinas
Estación de Autobuses
Ezequiel González (hta. 28/37)
Félix Gila
Fernán González
Gerona
Gobernador Fdez. Jiménez
Hermanos Barral
Jardinillos de San Roque
Juan de Segovia
Julián María Otero
Leopoldo Moreno
Madrona
Mariano Grau
Marqués del Mondéjar
Morería
Padre Scio
Pelaires
Piedad
Pinilla
Puente de Sancti Spíritus
San Francisco
San Juan
San Millán
San Roque
San Valentín
Santa Columba
Agapito Marazuela (8 al 12)
Antonio Machado
Antonio Machado (tv.)
Berro
Celinda
Conde Sepúlveda (hasta 20/39)
Curtidores
Ezequiel González (desde 30/39)
Jardín Botánico
José Zorrilla(desde 26/45)
Lastras (pares)
Laurel
Lirio
Miraflores (nº 12)
Morillo (impares)
Ortiz de Paz (1 y 2)
Poleo
Ramón y Cajal
Rancho (11 al 19 y 10 al 24)
Romero
San Carlos Borromeo
San Vicente Ferrer
Santo Tomás
Teniente F. Castro (2 al 10)
Teófilo Ayuso
Tomillo
Trigo
Velázquez

EL SALVADOR

Alamillo
Alamillo (tv.)
Alcázar
Almira
Ángel de la Guarda
Arquitecto Escobedo
Batanes
Bomberos
Cañuelos
Cerrillo
Díaz Sanz
Fernán García
Gascos
Gremios
Larga
Luz
Morenas
Ochoa Ondátegui
Padre Claret
Pedro de Fuentidueña
Peñuelas
Pintor Montalvo
Teodosio el Grande
San Alfonso Rodríguez
San Justo
San Justo. Plaza

SANTA EULALIA

Alfareros
Alto de los Leones
Blanca de Silos
Buitrago
Cantarranas
Caño Grande
Castillejos
Conchas
Convento
Constitución. Avda. (hasta 24)
Coronel Rexach
Doctor Baeza
Escolares
Estiradores
General Gutiérrez Mellado
General Santiago
Goya
Hilanderas
Independencia
María de Pablos Cerezo
Miraflores
Morillo
Muerte y Vida
Obispo Losana
Ortiz de Paz
Peldaños

SANTO CRISTO

Agapito Marazuela 14
Alonso Sánchez Coello
Amapola
Arroyos
Conde Sepúlveda
Constitución. Avd.(desde 26)
Cristo del Mercado
Cruz de Mayo
Espliego
General Gutiérrez Mellado (desde 11 y 20)
José Zorrilla (desde 103 y 96)
Juan Carlos I (avd.) (desde 16)
Labradores
Lastras
Lope Tablada de Diego
Obispo Quesada
Rancho
san Isidro Labrador
San Rafael. Carretera
San Rafael (tv.)
Santos Sanz
Violeta
Zurbarán

SANTA TERESA DE JESÚS

Atalaya
Buena Vista
Cotos
Doctor Víctor Sanz Gómez
Enrique Larreta
Fuenfría
Greco
Guadarrama
Jauja
Jesús Unturbe
Malangosto
Manuel Andrés
Murillo
Navacerrada
Nicomedes García
Obispo Daniel Llorente
Siete Picos
Somosierra
Tejerín, Camino del
Villacastín (ctra.)

santa
Santa Isabel
Soldado Español
Torreón
Perucho
Plata
Puente Muerte y Vida
Relrexachjeros
San Antón
Ribera
Santa Eulalia
Somorrostro
Villalpando
José Zorrilla (hasta 45/26)

SAN JOSÉ

1 de Mayo. Plaza
Atenas
Asociación de Vecinos
Berlín
Bruselas
Cabeza Grande
Caídos de la División Azul
Cofradía de la Piedad
Depósitos
Dublín
Enrique Granados
Estocolmo
Esteban Arteaga
Fábrica
Federico Chueca
Franc. Giner de los Ríos
Ignacio García de Santos
Hermanos Klein
Isaac Albéniz
Joaquín Turina
Juan Carlos I
Lisboa
Londres
Mónaco
Manuel de Falla
París
Regimiento 13 Ligero
Ruperto Chapi
San José. Plaza
San José
Tomás Bretón
Tomasa de la Iglesia
Valdevilla
Viena

SAN FRUTOS

Alfonso VI
Andrés Reguera Antón
Ávila
Bordadores
Campo
Cardadores
Castillos
Claudio Moreno
Cronista Enríquez
Deportes
Deportes (plz.)
Encuadernadores
Granada
Lérida
Logroño
Marqués de Lozoya
Parque
Prado
Prado (tv.)
Salamanca
Soria
Toreros
Tours
Valencia
Vendrell

NTRA. SRA DEL CARMEN

Academia de Artillería (plz.)
Adelantado de Segovia
Alfonso VI
Alfonso Ledesma
Ángel del Alcázar
Badajoz
Burgos
Cáceres
Caja de Ahorros
Cándido López
Carlos I. Plaza
Centro Segoviano de Madrid
Concilio de Trento
Cuenca
Doctor Hernando
Doradores
Enrique IV
Felipe II
Los Silverios
Guadalajara
Igualdad. Plaza
León
Juan De Villegas
Madrid
María del Salto
Palazuelos. Carretera
Palencia
Parque Rosales
Pascual Marín
Pintor Herrera
Regimiento de Artillería
Santa Bárbara
Santa Teresa de Jesús
Santander
Tarragona. Plaza
Tejedores
Tercios Segovianos
Tintoreros
Valladolid. Plaza
Zamora Plaza

LA RESURRECCIÓN (NUEVA SEGOVIA)

Arcipreste de Hita
Azorín
Baltasar Gracián
Baterías
Bécquer
Calderón de la Barca
Dámaso Alonso
Dionisio Ridruejo
Espronceda
Federico García Lorca
Fernando de Rojas
Gerardo Diego
Gil de Biedma
Góngora
Gonzalo de Berceo
Hermanos Cossío
Jaime Delgado
Jorge Manrique
Juan de Vera y de la Torre
Juan Ramón Jiménez
Larra
Lope de Vega
Luis Proust
Mester de Clerecía
Mester de Juglaría
Miguel de Unamuno
Miguel Hernández
Quevedo
Rafael Alberti
Ramón Gómez de la Serna
Tirso de Molina
Valle Inclán Valsaín
Vicente Alexandre

A.II.3.2.- RELACIÓN DE OBISPOS DE SEGOVIA (ss. IV-VIII)

Desde la perspectiva histórica, la diócesis de Segovia ha contado con obispos casi desde los primeros años del cristianismo. Según algunos escritos, pero sin certificación histórica explícita, San Geroteo fue el primer obispo de Segovia. Tras ser convertido al cristianismo por San Pablo en Chipre, juntos viajaron hasta la Península Ibérica, y este le nombró obispo cerca del río Eresma, en el año 64. No obstante, todo apunta que esta afirmación es una invención del siglo XVI para reafirmar la antigüedad de la diócesis de Segovia.

Hasta el siglo VI no hay constancia de actividad religiosa en Segovia. En el año 529 se aprueba la separación de Segovia de la diócesis de Palencia pasando a formar parte de la diócesis de Toledo. Entre los Concilios de Toledo, celebrados desde el año 397 y hasta el 702 en la capital visigoda, fue nombrado el que oficialmente sería el primer obispo de Segovia, Don Pedro, en el 589. Posteriormente destaca D. Deodato, en el año 681 confirmado como obispo de Segovia en el XII Concilio de Toledo y por el rey visigodo Ervigio. Fue uno de los 61 obispos que asistieron al III Concilio de Constantinopla (681).

La presencia de la Diócesis segoviana en los Concilios de Toledo (397-702) es la siguiente:

I Concilio de Toledo (397-400)	Sin representación
II Concilio de Toledo (527)	Sin representación
III Concilio de Toledo (589)	Asistente: Pedro Segobiense (título) , Segovia (Toledo) (conversión al catolicismo)
IV Concilio de Toledo(633)	Anserico, obispo de la iglesia de Segovia
V Concilio de Toledo(636):	Anserico, obispo de la iglesia de Segovia
VI Concilio de Toledo (638)	Anserico, obispo de la iglesia de Segovia
VII Concilio de Toledo(646)	Anserico, obispo de la iglesia de Segovia
VII Concilio de Toledo(653)	Anserico, obispo de la iglesia de Segovia
IX Concilio de Toledo(655)	Sin representación
X Concilio de Toledo (656)	Sin representación
XI Concilio de Toledo (675)	Firma Liberato, diácono, vicario de Sinduito mi Señor, obispo de la iglesia de Segovia, firmé consintiendo estos actos
XII Concilio de Toledo (681)	Deodato, obispo de la iglesia de Segovia
XIII Concilio de Toledo (683)	Miniciano, obispo de la Santa Iglesia de Segovia
XIV Concilio de Toledo (684)	Deodato, obispo de Segovia
XV Concilio de Toledo (688)	Deodato, obispo de Segovia
XVI Concilio de Toledo (683)	Sin representación
XVII Concilio de Toledo (694)	Decencio, obispo de Segovia: invasión musulmana durante su reinado.
XVIII Concilio de Toledo (h. 702)	

Los obispos reconocidos durante la invasión musulmana y primeros años de la reconquista fueron:

- Frunimio de Wamba (927)
- Ilderedo (hacia 940-960, nombrado obispo de Simancas)
- Munio (aparece en 1071)
- Pedro de Agén (1112-1149)
- Juan de Segovia (1149-1151, nombrado arzobispo de Toledo)

A.II.3.3.- RELACIÓN DE INDUSTRIA EN EL SIGLO XX

Industria existente en Segovia al comienzo del siglo XX, realizada por Juan Manuel Santamaría (2015:149):

- 1901 *Compañía Segoviana de Cementos Portland y Productos Cerámicos*, abierta por Salustiano Aldeamil en las instalaciones que los hermanos Carral habían levantado en Peladera.
- 1901 Imprenta *El Adelantado de Segovia'* de Rufino Cano de Rueda.
- 1902 Cerámica *La Moderna*, de Anastasio Martín.
- 1905 Taller de cerámica artística de Daniel Zuloaga.
- 1907 *Gaseosas La Segoviana*. Hasta su cierre, el año 1959, podía producir 1.000 botellas diarias.
- 1908 *La Carpetana* colas, grasas, y abonos para todos los cultivos elaborados con fórmula de la casa, del ingeniero Luis Carretero Nívea.
- 1910 *La Fabril Segoviana*, colchones y borras, de la familia Riber.
- 1914 Cooperativa *Electra Segoviana*.
- 1914 Lanas y pieles, de Hijos de Enrique Redondo.
- 1918 *La Segoviana*, fábrica de anisados y licores de Félix Cuesta, que terminó siendo absorbida por Nicomedes García.
- 1918 Laboratorios *Gurruchaga*, productos de farmacia e higiene.
- 1919 Ampliación de la *Papelera Española S.A.*
- 1919 *Klein S.A.*, trasladada de Barcelona.
- 1919 *La Castellana*, fábrica de anisados y licores, de Nicomedes García.
- 1921 *Nevine S.L.* de productos cerámicos y material refractario, fundada por Miguel
- Espinosa Arias.

Industria creada en Segovia, durante y tras la guerra, realizada por Juan Manuel Santamaría.

- 1936 Defensa Anti-Gas S.A. *DAGSA*.
- 1936 *Jabones Eresma S.L.*, que llego a producir 20.000 kg de jabón y 15.000 de
- sustitutivos de jabón al mes.
- 1937 Industria metalográfica, envases metálicos, estampación de metales y tampones.
- de Pedro Llorente Jorge. Se hizo célebre por su tapón irrellenable, patentado.
- 1938 Aprovechamientos Forestales.
- 1939 Ampliación de *NEVINE S.L.*
- 1941 Productos *Margó, S.L.*
- 1942 *Base Mixta de Carros de Combate y Tractores*, ampliación, por el Ministerio del Ejército, de la Escuela de Automovilismo creada donde antes había estado la Maestranza de Artillería.
- 1943 *Galletas El Parral*, de José María Martínez, marca presentada en la I Feria Provincial de Muestras, celebrada aquel año. Podía producir hasta 700 kg diarios.
- 1943 *La Pilarcita*, harinas y galletas de Ángel Escorial.
- 1948 La Fabril Cerera, *ARSANI S.L.*: loza Sanitaria, mosaicos y terrazos, de Hermanos Santos.
- 1952 Carrocerías, de Toribio y Facundo S.L. *Baldopark, Pabeca*.

A.II.3.4.- NORMATIVA REGULADORA EN MATERIA URBANÍSTICA

A.II.3.4.1.- Relación de abreviaturas

Nomenclatura Genérica	
E	Estado
MUN	Municipal
PAT	Patrimonio
URB	Urbanismo

Ley del Suelo/Constitución	
CE (año)	Constitución Española (año)
LRF	Leyes Fundamentales del Reino
LS (año)	Ley del Suelo (año)

Ley de patrimonio vigente	
CMH-A	Comisión de Monumentos Históricos-Artísticos
INST	Instrucciones de 6 de junio de 1803
LPAN	Ley de Patrimonio Artístico Nacional 1933
LPHE	Ley de Patrimonio Histórico Español (Ley 16/1985)
RO	Real Orden

Denominación	
CN	Catálogo Nacional
rs	Resolución

Normativa (NOR)	
ANT	Anteproyecto
APE	Avance Plan Especial
AVG	Avance Plan General
DM	Declaración Monumental
ED	Edicto
LP	Ley Patrimonio
OM	Ordenanza Municipal
OML	Ordenanza Monumental
PE	Plan Especial
PE	Plan Especial de Protección Histórica-Artística, Paisaje y Reforma Interior
PGO	Plan General de Ordenación
PGOU	Plan General de Ordenación Urbana
PL	Plan
PO	Plan de Ordenación
PE	Plan Especial
PP	Plan Parcial
RML	Reglamento Municipal
RU	Reglamento Urbanístico
REV	Revisión

Organismo regulador patrimonio	
AAU	Asesoría de Acondicionamiento Urbano.
AY SG	Ayuntamiento de Segovia
CAE	Comisión de Asesoramiento Estético
CCM	Comisión Central de Patrimonio
CGPAN	Comisaría General del Patrimonio Artístico Nacional
CPM	Comisión Provincial de Monumentos
CHA	Ordenanza del Conjunto Histórico-Artístico: Comisión Histórico-Artístico (sustitución del Patronato)
CMHA	Comisión de Monumentos Históricos-Artísticos
CPPHA	Comisión de Protección del Patrimonio Histórico-Artístico
CyL	Castilla y León
DGBA	Dirección General de Bellas Artes
DGPAC	Dirección General de Patrimonio Artístico y Cultural
CRB	Instituto de Conservación y Restauración de Bienes Culturales
JCCM	Junta Consultiva de la Ciudad Monumental
JGBS	Junta de Gobierno de la Delegación de Segovia
MECN	Ministerio de Educación y Ciencia Nacional
MEN	Ministerio de Educación Nacional
MIC	Ministerio de Cultura
MIPBA	Ministerio de Instrucciones Públicas y Bellas Artes
PPJAPP	Patronato Provincial de Jardines Artísticos y Parajes Pintorescos.
RABASAF	Real Academia de Bellas Artes de San Fernando
RAH	Real Academia de la Historia
SGPPH	Subdirección General de Protección del Patrimonio Histórico

Denominación Patrimonio Histórico	
AP	Análisis Paisajístico
MHA	Monumentos Históricos Artísticos
MN	Monumento Nacional
MNAH	Monumento Nacional Arquitectónico Histórico
MP	Monte Protector
PH	Patrimonio Histórico
PP	Paraje Pintoresco, Conjunto Arbolado y Alamedas
TSN	Tesoro Artístico Nacional

A.II.3.4.2.- Relación de normativa en materia de expropiación forzosa

Año	Cod.	Nombre	Tipo	Org reg
1836	L-EXP 1836	Ley de expropiación forzosa de 1836	Ley	
1979	L-EXP 1879	Ley de expropiación Forzosa de 10 de enero de 1879	Ley	
1954	L-EXP 1954	Ley de 16 de diciembre de 1954 sobre expropiación forzosa	Ley	

A.II.3.4.3.- Relación de normativa en materia de municipios

Año	Cod.	Nombre	Tipo	Org reg
1877	LO 1877	Ley Orgánica municipal de 2 de octubre de 1877	LEY ORG	
1924	EM 1924	Real decreto-ley de 8 de marzo de 1924 que aprueba el Estatuto municipal	Estatuto	
1955	Decreto 1955	Ley de Régimen Local, texto articulado y refundido, aprobado por Decreto de 24 de junio de 1955	Ley	
1977	RD 3064/1977	El texto articulado parcial de la Ley 41/1975, de Bases del Estatuto de Régimen Local, aprobado por Real Decreto 3046/1977, de 6 de octubre	Ley	
1985	Ley 7/1985	Ley 7/1985, de 2 de abril, Reguladora de las Bases del Régimen Local	Ley	

A.II.3.4.4.- Relación de normativa en materia de urbanismo estatal

Año	Cod.	Nombre	Tipo	Org reg
1864	Ley 1864	Ley de ensanche de las poblaciones de 29 de junio de 1864	Ley	
1895	Ley 1895	Ley de 18 de marzo de 1895 sobre saneamiento y reforma interior de grandes poblaciones	Ley	
1904	RD 1904	Real Decreto de 12 de enero de 1904. Instrucción General de Sanidad	Ley	
1945	Ley 1945	Ley de Ordenación de Solares de 15 de mayo de 1945	Ley	
1956	Ley 1956	Ley de 12 de mayo de 1956 sobre Régimen del Suelo y Ordenación Urbana	Ley	
1975	L19/1975	Ley 19/1975 de reforma de la Ley del 56	Ley	
1990	Ley 8/1990	Ley 8/1990, de 25 de julio, sobre Reforma del Régimen Urbanístico y Valoraciones del Suelo.	Ley	
1992	RDL 1/1992	Real Decreto Legislativo 1/1992, de 26 de junio, por el que se aprueba el texto refundido de la Ley sobre el Régimen del Suelo y Ordenación Urbana	Ley	
	Ley 6/1998	Ley 6/1998, de 13 de abril, sobre régimen del suelo y valoraciones	Ley	
1998	Ley 8/2007	Ley 8/2007, de 28 de mayo, de suelo	Ley	
2008	RDL 2/2008	Real Decreto Legislativo 2/2008, de 20 de junio, por el que se aprueba el texto refundido de la Ley de suelo.	Ley	
2015	RDL 7/2015	Real Decreto Legislativo 7/2015, de 30 de octubre, por el que se aprueba el texto refundido de la Ley de Suelo y Rehabilitación Urbana	Rglto	
1978	RD 2159/1978	Reglamento de Planeamiento	Rglto	
1978	RD 3288/1978	Reglamento de Gestión Urbanística	Rglto	
1978	RD 2187/1978	Reglamento de Disciplina Urbanística	Rglto	

A.II.3.4.5.- Relación de normativa en materia de urbanismo autonómica

Año	Cod.	Nombre	Tipo	Org reg
1999	Ley 5/1999	Ley 5/1999, de 8 de abril, de Urbanismo de Castilla y León	Ley	
2004	Decreto 22/2004	Decreto 22/2004, de 29 de enero, por el que se aprueba el Reglamento de Urbanismo de Castilla y León.	Decreto	
2009	Decreto 45/2009	Decreto 45/2009, de 9 de julio, por el que se modifica el Decreto 22/2004, de 29 de enero, por el que se aprueba el Reglamento de Urbanismo de Castilla y León.	Decreto	

A.II.3.4.6.- Relación de normativa en materia de urb. municipal (planteamiento general)

Año	Cod.	Nombre	Tipo	Org reg
1845	OM 1845	Ordenanzas Municipales de 1845 de la Ciudad de Segovia	OM	AY SG
1846	DIV 1846	1846: División de la Ciudad en Distritos	OM	AY SG
1855	OM 1855	Recovo y enlucido de fachadas. Proyecto puntual: Plaza Mayor, Calle Real hasta el Azoguejo	OM	AY SG
1857	OM 1857	Ordenanza Municipales de 1857 de la Ciudad de Segovia	OM	AY SG / CPM
1905	OM 1905	Ordenanzas Municipales de la Muy Noble y Muy Leal Ciudad de Segovia (1905)	OM	AY SG
1927	PMU 1927	Plan de Mejoras Urbanas de 1927	PL	AY SG
1939	PRO 1939	Primera propuesta Plan General (no ejecutado)	PG	AY SG
1942	PA 1942	Plan de Acceso (no ejecutado)	PL	AY SG
1944	OM 1944	Ordenanza Municipal de 29 de marzo de 1944: Declaración de Monumentos Históricos-Artísticos de los Conjuntos Parciales del Paraje Pintoresco de la Ciudad de Segovia.	OM	AY SG / CPM / JCCM
1947	ENC 1947	Encargo Plan de Ordenación (08/06/1947)	ENC	
1948	ANT 1948	Anteproyecto Plan de Ordenación (07/06/1948)	ANT PGOU	AY SG
1953	PGO 1953	Plan General de Ordenación de Segovia, aprobado el 27 de agosto de 1953	PGOU	AY SG
1955	DIV 1955	División de distritos	PGOU	AY SG
1958	REF 1958	Reforma y Ampliación del Plan de Ordenación de la Ciudad de Segovia (no aprobado) Aprobación provisional (28/12/1958)	PGOU REF	AY SG
1962	ANT 1962	Anteproyecto Plan General de Ordenación Urbana	ANT PGOU	AY SG
1964	PGOU 1964	Plan General de Ordenación de la Ciudad de Segovia, aprobado el 19 de mayo de 1964	PGOU	AY SG
1969	REV 1969	Revisión Plan General de Ordenación de la Ciudad de Segovia	REV PGOU	AY SG
1975	PL 1975	Plan de Reforma Interior	PL	AY SG
1975	AV PGOU 1975	Avance PGOU de 29 de diciembre de 1975 Estudio comparativa de propuesta de avance del Plan de Reforma Interior de la Ciudad de Segovia. Avance Plan General	AV PGOU	AY SG
1984	PGOU 1984	Plan General de Ordenación Urbana de la Ciudad de Segovia, aprobado el 30 de noviembre de 1984	PGOU	
2001	AV PGOU 2001	Avance PGOU 2008	AV PGOU	AY SG
2008	PG0U 2008 PARCIAL	Plan General de Ordenación Urbana 2008 (aprobación parcial 27 de diciembre de 2007, publicado 3 de enero de 2008)	PGOU PAR-CIAL	AY SG
2013	DALS 2013	Documento de Adaptación del Plan General para el levantamiento de la Suspensión Parcial de la Orden FOM/2113/2007, de 27 de diciembre, de aprobación de la revisión del Plan General (DALS)	DALS	
2208	PG0U 2008	Plan General de Ordenación Urbana 2008 (aprobación definitiva)	PGOU PAR-CIAL	AY SG

A.II.3.4.7.- Relación de normativa en materia de urbanismo municipal (planteamiento de desarrollo, alineación y ensanches)

Año	Cod.	Nombre	Tipo	Org reg
1845	ALI 1845	Ordenación de la Plaza Mayor	ALI	AY SG
1852	ALI 1852	Ensanche-alineación 1º tramo de la c/ de San Juan	ALI	AY SG
1856-1866	ALI 1856-1866	Ordenación de la Plaza Mayor	ALI	AY SG
1861	ALI 1861	Alineación de la tr. de los Espejos	ALI	AY SG
1861	ALI 1861	Alineación y ensanche de la c/del Vallejo	ALI	AY SG
1861	ALI 1861	Acondicionamiento del Paseo del Salón	ALI	AY SG
1861-1865	ALI 1861-1865	Alineación c/ Pintor Montalvo (1861-1865)	ALI	AY SG
1865	ALI 1865	Ensanche c/ del Sol	ALI	AY SG
1865-1866	ALI 1865-1866	Alineación entre la Canaleja y la Bajada del Carmen (No ejecutado)	ALI	AY SG
1866	ALI 1866	Alineación de la Plaza Mayor y calles adyacentes	ALI	AY SG
1866	ALI 1866	Alineación de c/ Juan Bravo (plz. del Corpus- c/ Melitón Martín)	ALI	AY SG
1866	ALI 1866	Alineación de la c/ de Muerte y Vida	ALI	AY SG
1880-1890	ALI 1880-1890	Acondicionamiento del Paseo del Salón (1880-1890)	ALI	AY SG
1881	ALI 1881	Alineación y reforma de la plaza de Santa Eulalia	ALI	AY SG
1882-1888	ALI 1882-1888	Proyecto de alineación de la Calle Real del Carmen y Bajada de la Canaleja (18882-1888)	ALI	AY SG
1885	ALI 1885	Alineación Plaza Mayor	ALI	AY SG
1923	REV 1923	Revisión de los planos de alineaciones	ALI	AY SG
1927-1943	ALI 1927-1943	Alineación de c/ del Pintor Montalvo	ALI	AY SG
1927-1928	ALI 1927-1928	Alineación de c/ Cronista Lecea (1927-1928)	ALI	AY SG
1928	ALI 1928	Alineación c/ de Cervantes	ALI	AY SG
1928	ALI 1928	Alineación y ordenación urbana entre c/ Puente de Muerte y Vida y de Buitrago	ALI	AY SG
1928-1932	ALI 1928-1932	Ensanche c/ del Serafín (1928-1932)	ALI	AY SG
1929	ALI 1929	Ensanche-alineación plz. de la Rubia - plz. Del Doctor Laguna	ALI	AY SG
1932	ALI 1932	Alineación c/ del Serafín- plz. de la Rubia y c/ de Colón	ALI	AY SG
1932	ALI 1932	Alineación de la Plaza de Caño Grande	ALI	AY SG
1935	ALI 1935	Alineación c/ Gobernador Fernández Jiménez	ALI	AY SG
1937	ALI 1937	Alineación (nueva) c/ del Gobernador Fernández Jiménez y con Puente del Verdugo	ALI	AY SG
1938	ALI 1938	Alineación c/ San Agustín	ALI	AY SG
1938	ALI 1938	Alineación y ensanche de c/ Gobernador Fernández Jiménez	ALI	AY SG
1938	ALI 1938	Alineación y pavimentación de plz. del Quinto	ALI	AY SG
1940-1948	ALI 1940-1948	Ensanche Pista Militar (1940-1948)	ALI	AY SG
1941-1948	ALI 1941-1948	Ensanche c/Cantarranas (1941-1948)	ALI	AY SG
1944	ALI 1944	Alineación en plz. de los Huertos, c/ de Ildefonso Rodríguez, Domingo de Soto y plz. De la Reina Doña Juana	ALI	AY SG
1950	ALI 1950	Alineación de la Avenida Fernández Ladreda	ALI	AY SG
1958-1961	PP ZO 1958-1961	Plan Parcial de la zona Oriental del Acueducto	PP	AY SG
	PP VEL 1958-1962	Plan Parcial de Ordenación Urbana de la zona del Veló-	PP	AY SG

Año	Cod.	Nombre	Tipo	Org reg
		dromo. Aprobación provisional 31/01/1962		
		Expediente sobre la modificación de la zonificación y viales proyectados para la Plaza de la Iglesia de San Lorenzo y alrededores por el Plan General de Ordenación de la Ciudad. 22 de Octubre de 1960	PP	AY SG
	PP LA ALBUERA 1961-1969	Plan Parcial La Albuera	PP	AY SG
	PP SAN MILLÁN 1961-1980	Plan Parcial San Millán	PP	AY SG
	PP POL. CERRO 1962	Plan Parcial de Ordenación del Polígono Cerro de la Horca (22-VIII-1962)	PP	AY SG
	PP LAS LASTRAS 1963	Plan Parcial de Ordenación del Polígono las Lastras (30-IX-1963)	PP	AY SG
	PP ZO 1966-1976	Plan Parcial de la zona Oriental del Acueducto	PP	AY SG
	ENC 1967	Encargo redacción PP	PP	AY SG
	PP MIXTA 1968-1972	Plan Parcial de la Zona de la Base Mixta y Caño Grande, (no aprobado) (1968)	PP	AY SG
	PP EL PALO 1970	Plan Parcial "El Palo"	PP	AY SG
	PP NUEVA SEG 1976	Proyecto de Plan Parcial de Ordenación Urbana del Polígono de la carretera de la Granja. Aprobado 13/05/1976	PP	AY SG
	PP POL. HONT. 1978-1982	Plan Parcial Industrial Polígono de Hontoria. Publicado 27/02/1978)	PP	AY SG
	PP SECTOR I PLAZA DE TOROS-DEPÓSITOS DE AGUA 1989-2005	Plan Parcial del Sector I Plaza de Toros-Depósitos de Agua (iniciado 1989). Aprobado 29/11/2004. Publicado 5/01/2005	PP	AY SG
	PP GELCO 2001	Plan Parcial del GELCO en Ctra. De San Rafael. Aprobado 26/04/2001. Publicado 19/07/2001	PP	AY SG
	PP ÁREA A-PALAZUELOS 2005	Plan Parcial DEL ÁREA A-PALAZUELOS. Aprobado 03/05/2005. Publicado 29/06/2005	PP	AY SG
	PP ÁREA B-ERESMA ALTO 2005	Plan Parcial del ÁREA B-ERESMA ALTO. Aprobado 03/05/2005. Publicado 29/06/2005	PP	AY SG
	PP SG-20 2021	Plan Parcial del Sector UZD-R-09-S (SG-20). Aprobado 30/04/2021. Publicado 02/08/2021	PP	AY SG

A.II.3.4.8.- Relación de normativa en materia de urbanismo municipal (planteamiento de desarrollo, plantes especiales)

Año	Cod.	Nombre	Tipo	Org reg
1975	PP-PE 1975	Plan Parcial-Especial de la Zona Oriental de Acueducto-Barrio del Salvador de Segovia (1975)	PE	AY SG
1987	PE-AVN 1987	Avance de Plan Especial: especificaciones (derivado de PGOU 1984)	PE	AY SG
1991	PP-PE 1991	Revisión del Plan Parcial Especial de la Zona Oriental del Acueducto y Barrio del Salvador.	PE	AY SG
1991	PE 1991	Plan Especial "Clamores-Pinarillo"	PE	AY SG
1991	PE 1991	Plan Especial de protección del paisaje del Polígono de Las Lastras.	PE	AY SG
1992	PE EXT 1992	Revisión del Plan Especial de Protección Histórico-Artística, Paisaje y Reforma Interior del Casco Antiguo Extramuros. Aprobado el 3 de junio de 1992.	PE	AY SG
1993	PE INT 1993	Plan Especial de Protección Histórico-Artística, Paisaje y Reforma Interior del Recinto Amurallado (aprobado el 20 de enero de 1993)	PE	AY SG
1999	PE 1999	Plan Especial de Protección Histórico-Artística, Paisaje y Reforma Interior de San Marcos, Valle del Eresma y San Lorenzo. Diciembre de 1999	PE	AY SG
2005	PE 2005	Plan Especial para establecer la ordenación del entorno del Antiguo Convento de San Agustín y la parcela catastral 61/401/04 sita en la Plaza del Conde Cheste.		

		Aprobado 03/05/2005. Publicado 29/06/2005		
2019	PEAHIS 2019	Plan Especial de las Áreas Históricas de Segovia (06/09/2019)	PE	AY SG

A.II.3.5.- RELACIÓN DE NORMATIVA EN MATERIA PATRIMONIAL

A.II.3.5.1.- Relación de normativa en patrimonio cultural estatal

Año	Cod.	Nombre	Tipo	Org reg
1777	Carlos III-1777	Atribuciones de Carlos III a la Academia de Bellas Artes las funciones de protección del Patrimonio artístico 1777		
1803	RC 1803	Real Cédula de 6 de Junio de 1803, por la que se encomendaba a la Real Academia de la Historia la conservación de los monumentos		
1844	RO 1844	Real Orden 3 de mayo de 1840 Real Orden de Creación de las Comisiones Provinciales de Monumentos (1844)		
1850	RO 1850	Real Orden del Ministerio de Hacienda de 14 de septiembre de 1850		
1865	RGLTO 1865	Reglamento de las Comisiones Provinciales de Monumentos Históricos y Artísticos. Aprobado por su S.M. en 24 de Noviembre de 1865		
1911	RD 1911	Real Decreto de 7 de junio de 1911 de Ley de Excavaciones Arqueológicas		
1912	RGLTO 1912	Real Decreto de aprobación d el Reglamento provisional para la aplicación de la Ley de 7 de Julio de 1911, que estableció las reglas á que han de someterse las excavaciones artísticas y científicas, y la conservación de las ruinas y antigüedades.		
1911	Ley 1911	Ley y Reglamento de Excavaciones y Antigüedades de 7 de julio de 1911 y de 1º de marzo de 1912		
1912	RGTO 1912	Reglamento de Excavaciones y Antigüedades de 1 de marzo de 1912		
1915	Ley 1915	Ley relativa a la declaración y conservación de monumentos arquitectónicos artísticos de 4 de maro de 1915		
1926	RD 1926	Real Decreto de 9 de agosto de 1926: Decreto Ley del Tesoro Artístico Arqueológico Monumental		
1933	Ley 1933	Ley de 13 de mayo de 1933 relativa al Patrimonio Artístico Nacional		
1936	RLGTO 1936	Decreto del 16 de abril de 1936 por el que se aprueba el Reglamento que se inserta para la aplicación de la Ley del Tesoro Artístico Nacional.		
1949	D 1949	Decreto de 22 de abril de 1949 sobre protección de los castillos españoles.		
1955	Ley 1955	Ley de 22 de diciembre de 1955 sobre conservación del patrimonio histórico-artístico.		
1958	D 1958	Decreto de 22 de julio de 1958 por el que se crea la categoría de monumentos provinciales y locales.		
1963	D 571/1963	Decreto 571/1963, de 14 de marzo, sobre protección de los escudos, emblemas, piedras heráldicas, rollos de justicia, cruces de término y piezas similares de interés histórico-artístico.		
1973	D 449/1973	Decreto 449/1973, de 22 de febrero, por el que se colocan bajo la protección del Estado los «hórreos» o «cabazos» antiguos existentes en Asturias y Galicia.		
1985	Ley 16/1985	Ley 16/1985, de 25 de junio, del Patrimonio Histórico Español		
1986	RD 111/1986	Real Decreto 111/1986, de 10 de enero, de desarrollo parcial de la Ley 16/1985, de 25 de junio, del Patrimonio Histórico Español.		
1994	RD 64/1994	Real Decreto 64/1994, de 21 de enero, por el que se modifica el Real Decreto 111/1986, de 10 de enero, de desarrollo parcial de la Ley 16/1985, de 25 de junio, del Patrimonio Histórico Español.		

A.II.3.5.2.- Relación de normativa en patrimonio cultural autonómica

Año	Cod.	Nombre	Tipo	Org reg
1987	Ley 6/1987	Ley 6/1987, de 7 de mayo, de Patrimonio de la Comunidad de Castilla y León	JCyL	
1998	RGLTO 250/1998	Decreto 250/1998, de 30 de noviembre, Reglamento de la Ley 6/1987, de 7 de mayo, de Patrimonio de la Comunidad de Castilla y León	JCyL	
2002	Ley 12/2002	Ley 12/2002, de 11 de julio, de Patrimonio Cultural de CyL	JCyL	
2007	RLGTO 37/2007	Decreto 37/2007, de 19 de abril, por el que se aprueba el Reglamento para la Protección del Patrimonio Cultural de Castilla y León	JCyL	

A.II.3.5.4.- Relación de normativa en patrimonio cultural municipal

Año	Cod.	Nombre	Tipo	Org reg
1803	PAT	Alusión a al mantenimiento estético del Acueducto		Academia de la Historia
1884	PAT	Acueducto	CN: Monumentos Arquitectónicos de España Inventario Nacional	RABASAF
1896	PAT	Torre de la Iglesia de San Esteban	CN: Monumentos Arquitectónicos de España Inventario Nacional	RABASAF
1905	URB-PAT	Ordenanzas Municipales de la Muy Noble y Muy Leal Ciudad de Segovia (1905)	Ordenanzas municipales	AY SG-CPM
1914	PAT	CN: Monumentos Arquitectónicos de España. Real Monasterio de Santa María del Parral	Inventario Nacional	CPM
1919	PAT	Vera-Cruz	Monumentos Arquitectónicos Histórico	CPM
1928	PAT	Montes de Utilidad (inclusión Valle del Clamores)	Inventario Nacional	CPM
1931	URB	Tesoro Artístico Nacional (Conjuntos Monumentales)	Inventario Nacional	Junta Provincial de Monumentos Históricos y Artísticos
1941	PAT	Segovia Ciudad Monumental Declaración de Monumentos Históricos-Artísticos de los Conjuntos Parciales del Paraje Pintoresco de la Ciudad de Segovia.		Junta Consultiva de la Ciudad Monumental, AY SG
1944	URB-PAT	Ordenanza Municipal de 29 de marzo de 1944: Declaración de Monumentos Históricos-Artísticos de los Conjuntos Parciales del Paraje Pintoresco de la Ciudad de Segovia.		Junta Consultiva de la Ciudad Monumental, Comisión Provincial de Monumentos, AY SG
1946	PAT	Delimitación de la Zona de Defensa y Sectores. (Dirección Provincial de Bellas Artes de Segovia) 26 de febrero de 1946		DGBA
1947	PAT	Reglamento Municipal: Declaración de Monumentos Históricos-Artísticos de los Conjuntos Parciales del Paraje Pintoresco de la Ciudad de Segovia.		Junta Consultiva de la Ciudad Monumental, Comisión Provincial de Monumentos, AY SG
1947	PAT	Declaración de Paraje Pintoresco del Conjunto Arbolado y Alameda de la Ciudad de Segovia. Decreto de 11 de abril de 1947 (Decreto de 11 de abril de 1947)		PPJAPP
1947	PAT	Conjunto de fichas del Inventario Monumental de la ciudad de Segovia		Junta Consultiva de la Ciudad Monumental, AY

Año	Cod.	Nombre	Tipo	Org reg
				SG
1948	PAT	Reglamento de Jardines y Alamedas de la Ciudad de Segovia para cumplimientos del Decreto de 11 de abril y de la Orden de 1 de diciembre de 1947 Junta del Patronato (5 de febrero de 1948) Dirección General de Bellas Artes (22 de diciembre de 1948)		Junta del Patronato (5 de febrero de 1948) Dirección General de Bellas Artes (22 de diciembre de 1948)
1985	PAT	Declaración como Patrimonio de la Humanidad del Casco Antiguo y Acueducto de Segovia. 1985		UNESCO

A.II.3.5.5.- Relación de declaraciones Patrimonio de la Humanidad

Año	Cod.	Nombre	Tipo	Org reg
1941	PAR PINT 1941	Declaración de Monumentos Históricos-Artísticos de los Conjuntos Parciales del Paraje Pintoresco de la Ciudad de Segovia (12 de julio de 1941)		
1947	PAR PINT 1947	Paraje Pintoresco al Conjunto de arbolado y alamedas de la ciudad, 11 de abril de 1947		
1985	UNESCO 1985	Declaración como Patrimonio de la Humanidad del Casco Antiguo y Acueducto de Segovia. 1985		

A.II.3.6.- RELACIÓN DE MONUMENTOS Y CONJUNTOS HISTÓRICOS DECLARADOS BIC

Relación de inmuebles declarados con categoría de monumentos o conjuntos históricos ordenador cronológicamente según fecha de declaración (no incoación).

			INCOACIÓN			DECLARACIÓN		
			Fecha	BOCYL	BOE	Fecha	BOCYL	BOE
1	1884	Acueducto Declarado Patrimonio de la Humanidad en 1985 junto con la ciudad antigua.	11/10/1884			11/10/1884		20/10/1884
2	1896	Torre iglesia de San Esteban	12/12/1896			12/12/1896		18/12/1896
3	1914	Monasterio Iglesia de Santa María del Parral	06/02/1914			06/02/1914		13/02/1914
4	1919	Iglesia de la Vera Cruz Carretera de Zamarramala, 4	04/06/1919			04/06/1919		04/06/1919
5	1931	Alcázar de Segovia	03/06/1931			03/06/1931		04/06/1931
6	1931	Iglesia-catedral de Santa María	03/06/1931			03/06/1931		04/06/1931
7	1931	Iglesia de San Martín	03/06/1931			03/06/1931		04/06/1931
8	1931	Iglesia de San Millán	03/06/1931			03/06/1931		04/06/1931
9	1931	Iglesia de San Lorenzo	03/06/1931			03/06/1931		04/06/1931
10	1931	Iglesia de San Juan de los Caballeros, Museo Zuloaga	03/06/1931			03/06/1931		04/06/1931
11	1931	Puerta de San Andrés	03/06/1931			03/06/1931		04/06/1931
12	1931	Convento de Santa Cruz la Real	03/06/1931			03/06/1931		04/06/1931
13	1931	Monasterio de San Antonio el Real	03/06/1931			03/06/1931		04/06/1931
14	1931	Torre de Hércules en el Convento de Santo Domingo	03/06/1931			03/06/1931		04/06/1931
15	1941	Conjuntos parciales declarado Patrimonio de la Humanidad la ciudad antigua en 1985	12/07/1941			12/07/1941		26/07/1941
16	1947	Paraje Pintoresco de Arbolado y Alamedas	11/04/1947			11/04/1947		11/04/1947

			INCOACIÓN			DECLARACIÓN		
			Fecha	BOCYL	BOE	Fecha	BOCYL	BOE
17	1949	Torreón de Arias Dávila	22/04/1949			22/04/1949		22/04/1949
18	1955	Casa del Hidalgo Museo Rodera Roble (San Agustín 12) Antiguo Museo Provincial	02/04/1955			02/04/1955		02/04/1955
19	1962	Museo Provincial de Bellas Artes (Casa del Sol)	01/03/1962			01/03/1962		01/03/1962
20	1962	Museo Zuloaga (filial del Museo de Segovia)	01/03/1962			01/03/1962		01/03/1962
21	1979	Casa del Mayorazgo de los Cáceres o del Marqués de Lozoya	08/03/1979		06/04/1979	16/11/1979		18/01/1980
22	1982	Estación de Tren de Ferrocarril	26/11/1982					
23	1985	Casa del Sol	25/06/1985			25/06/1985		29/06/1985
24	1989	Inmueble de la calle Capuchinos Alta 7 (Archivo Provincial)	01/07/1982		22/01/1982	25/06/1985		29/06/1985
25	1993	Iglesia de San Justo	25/07/1990		13/08/1990	16/09/1993	22/09/1993	20/10/1993
26	1997	Ermita del Cristo del Mercado	26/10/1982		07/12/1982	30/01/1997	04/02/1997	04/04/1997
27	2000	Parte histórica del seminario diocesano	26/03/1997	10/05/1997	24/05/2007	02/07/2009	08/07/2009	01/08/2009
28	2000	Edificio del Real Ingenio o Casa de la Moneda	01/03/1982		29/04/1983	08/06/2000	12/06/2000	07/11/2000
29	2005	Iglesia de la Santísima Trinidad	07/04/2003	27/05/2003	10/06/2003	03/03/2005	10/03/2005	14/04/2005
30	2006	Palacio de Enrique IV. Palacio de San Martín. Palacio de la Reina Doña Juana	05/07/1976		16/10/1976	28/07/2005	03/08/2005	13/02/2006
31	2007	Monasterio de San Vicente el Real	23/09/2006	17/10/2006	29/11/2006	05/12/2007	12/12/2007	18/01/2008
32	2021	Casa de la Tierra	30/01/1979		28/02/1979	04/11/2021	08/11/2021	17/11/2021
33	2022	Casa de las Cadenas	26/10/1982		14/01/1983	23/06/2022	23/06/2022	12/07/2022
34	2022	Casa del Sello de Paños	06/10/1977		29/10/1977	30/06/2022	04/07/2022	12/07/2022
35	2022	Palacio Ayala Berganza (Casa del Crimen)	07/02/1979		01/03/1979	22/09/2022	26/09/2022	07/10/2022
36	2022	Molino de los Señores sobre el río Eresma	11/03/1983		05/05/1983	22/09/2022	26/09/2022	07/10/2022
37	2022	Teatro Juan Bravo	18/04/1983		22/06/1983	29/09/2022	03/10/2022	17/10/2022
38	2022	Antiguo Instituto de Enseñanza Media «Mariano Quintanilla»	23/03/1981		08/05/1981	17/11/2022	21/11/2022	05/12/2022
39	2022	Palacio del Marquesado de Lozoya	26/06/1983		07/09/1983	01/12/2022	05/12/2022	16/12/2022
40	2023	Iglesia de San Miguel	16/11/2022	24/11/2022	06/12/2022	11/05/2023	15/05/2023	31/05/2023
41	2022	Teatro Juan Bravo	18/04/1983		22/06/1983	29/02/2022	03/10/2022	17/10/2022
42	2022	Instituto Mariano Quintanilla	23/03/1981		08/05/1981	17/11/2022	21/11/2022	05/12/2022
43	2022	Casa del Sello de Paños	06/10/1977		29/10/1997	30/06/2022	04/07/2022	12/07/2022
44	2022	Palacio de los Ayala Berganza	07/02/1979		01/03/1979	22/09/2022	26/09/2022	07/10/2022

A.II.3.7.- RELACIÓN DE EXPEDIENTES DE ALINEACIÓN (1879-1889)

A.M.Sg., sign. 3543-9. *Relación de los expedientes de alineación formados desde 1879 con expresión de las calles y plazas que tienen plano aprobado. Fecha del documento: 4 de junio de 1895. Firmado por Joaquín Odriozola*:

	Fecha	Proyecto de alineación
1879	28-III-1879	Calle de Juan Bravo y plazuela del Corpus
1880	10-XI-1880	Plaza Mayor al Cuartel de San Agustín
1881	13-V-1881	Plazuela de Santa Eulalia y Calles adyacentes
1881	13-V-1881	Calles de San Agustín y San Juan, Plazas del Azoguejo y de San Pablo
1881	08-IV-1881	Escuderos alta y baja, Los Leones y la Victoria
1882	15-II-1882	Real del Carmen y bajada a la Canaleja
1883	23-III-1883	Calles de San Francisco, de la Muerte y la Vida, San Antolín y sus adyacentes
1883	30-03-1883	Puente de la Muerte y la Vida, Cristo del Mercado a la Estación de Ferrocarril y adyacentes
1883	24-08-1883	Plaza Mayor al Azoguejo por San Facundo
1884	28-V-1884	Calle del Taray
1884	28-V-1884	Calle de la Plata, Cantarranas y adyacentes
1884	05-IX-1884	Canonjías con sus travesías, Desamparados, Vallejo y bajada de Santiago.
1884	1884	Plazuela de los Huertos y calles adyacentes
1887	27-IV-1887	Puerta de Madrid al empalme de la Carretera de San Rafael y las Baterías
1888	14-III-1888	Zona comprendida entre la Estación del Camino de Hierro y la Carretera de la Granja
1889	10-IV-1889	Calle del Carmen, Santo Domingo, Caballares y Caballeros
1889	10-V-1889	Calle de los Cañuelos y de los Batanes
1889	10-V-1889	Plaza del Azoguejo al Paseo Nuevo por Santo Tomás

De consiguiente tienen plano aprobado las calles y plazas que a continuación se expresan (ordenados por orden alfabético):

4 de agosto	plzla. de	Juan Bravo	c/ de
Agua	c/ del	Judería Vieja	c/ de la
Asunción	c/ de la	Leones	c/ de los
Avendaño	c/ de	Maestranza	c/ de la
Azoguejo	plz. del	Malcocinado	c/ de
Bajada de Santiago	bjda.	Mayor	plz.
Barrihuelo	c/ de	Miraflores	c/ de
Batanes	c/ de los	Morillo	c/
Baterías	c/ de las	Muerte y la Vida	c/ de la
Botánico	c/	Nevería	c/ de la
Buitrago	c/ de	Ochoa Ondátegui	c/
Caballares	c/ de	PeroCota	c/
Cabritería	c/ de la	Plata	c/ de la
Calle Angosta	c/	Postigo del Consuelo	
Calle Larga del Campillo	c/	Potencia	c/ de la
Calle Real del Carmen	c/	Pozuelo	c/
Calle Santa	c/	Puente de la Muerte y la Vida	c/
Callejón de San Facundo	cjón. De	Puente del Verdugo	c/
Callejón del Seminario	cjón. del	Puerta de Madrid	c/ de la
Calles de Santo Tomás	c/	Puerta del Sol	
Canonjía nueva	c/ de la	Rancho	c/
Canonjía Vieja	c/ de la	Reina Doña Juana	plzla. de
Canonjías	tr. 1º de las	Roble	c/

Canonjías	tr. 2º de las	Rubia	plzla. de
Cantarranas	c/ de	Salvador	plzla. de
Caño Grande	plzla. de	San Agustín	c/
Cañuelos	c/ de los	San Agustín por San Facundo	plz. de
Capuchinos	tr. De	San Antón	c/
Carmen	c/	San Clemente	c/
Carrasco	plzla. de	San Esteban	plzla. de
Chamberí	c/ de	San Facundo	c/
Coches	c/ de los	San Francisco	c/
Colmenares	plzla. de	San Juan	c/
Colón	c/ de	San Martín	c/
Concha	c/ de la	San Román	c/
Conde de Alpuente	plzla. de	San Roque	c/
Desamparados	c/ de los	San Sebastián	plzla. de
Descalzas	c/ de las	San Sebastián	c/
Diputación	c/ de la	Santa Eulalia	plzla. de
Doctor Castelo	c/	Santa Isabel	c/
Doctor Laguna	plzla. de	Santo Domingo	c/
Doctor Velasco	c/	Sartén	c/ de la
Doctoral	plzla. de	Saúco	c/
Doctrinos	c/ de los	Seminario	c/
Don Melión Martín	c/ de	Seminario	plzla. de
Escuderos Alta	c/ de	Serafín	c/
Escuderos Baja	c/ de	Sol	c/
Espejos	plzla. de los	Taray	c/
Estación	c/ de la	Travesía de los Huertos	tr.
Estiradores	c/ de los	Travesía de San Román	tr.
Flores	c/ de las	Travesía del Seminario	tr.
Guevara	plzla. de	Trinidad	plzla. de
Herrería	c/ de la	Trinidad	c/ de la
Hilanderas	c/ de las	Valdeláguila	c/
Hospital	c/	Vallejo	c/
Huertos	c/ de los	Victoria	c/ de la
Huertos	plzla. de los	Viejo	c/ de los
Independencia	c/ de la	Zorrilla	c/ de
Isabel la Católica	c/ de		

A.II.3.8.- RELACIÓN PROYECTOS DE ALINEACIÓN Y ENSANCHE EN SEGOVIA

Viario	Año	Arch.	Sign.		Expte.	Autor	Grado ejec.	Comentarios	Documentación
Alhóndiga	1512				Ensanchamiento zona de la Alhóndiga.		Ejecutado	Mejora de los acceso a la Alhóndiga.	
Plza. de la Reina Doña Juana	1534				Ensanchamiento plazuela de la Reina Doña Juana.		Ejecutado	Demolición de varios inmuebles despejando la plaza de la Reina Doña Juana (Ruiz Hernando, 1982:128).	
Plaza Mayor	1610-1630	A.M.Sg.	AC-	1024-1031	Alineación del ala norte de la Plaza Mayor (Ayuntamiento).	Pedro de Brizuela	Ejecutado	Pedro de Brizuela proyecta la ordenación del ala norte de la Plaza Mayor, integrando en el centro del mismo el ayuntamiento.	
Plaza Mayor	1624-1625	A.M.Sg.	AC-	1030	Alineación de casas de la plaza.	Pedro de Brizuela	Ejecutado	Sacan a cordel los obras para alineación de las casas en la Plaza Mayor.	
C/ de la Muerta y la Vida	1626	A.M.Sg.	AC-	1029	Alineación c/ de la Muerte y la Vida.				
Plaza Mayor manzana entre calles Isabel la Católica e Infanta Isabel	1845	A.M.Sg.	AC-	1174	Ordenación de Plaza Mayor (frente dd Banco Banesto).	Vázquez de Zúñiga	Ejecutado		
Plaza Mayor	1847	A.M.Sg.	sign.	725-2	Informe, condiciones y dibujos sobre el empedrado, glorieta y aceras de la Plaza Mayor.		Ejecutado		Incluye dibujo de basa para el alumbrado.
Plaza Mayor	1852		sign.	725-25	Separación y restauración interior de la Casa Consistorial del Ilustre Ayuntamiento de esta Ciudad.	Vázquez de Zúñiga	Ejecutado		Planos
c/ de San Juan (ensanche del primer tramo)	1852	A.M.Sg.	sign.	1457-120	Expte. instruido como consecuencia de la alineación de la calle de San Juan e indemnización a D. Rosendo Aguilera, por la expropiación de las casa nº 3 y 5 de la citada calle.	Vázquez de Zúñiga	Ejecutado	Comprendía la primera manzana de casas de la calle de San Juan situadas entre dicha calle y la bajada del Postigo, en las proximidades del Acueducto. Como resultado, la nueva calle duplicará su anchura, pasando de 12 a 24 pies castellanos (problemas en su ejecución).	
Plaza Mayor	1852-1857		sign.	497-2-1	Expte. de obras de la Casas Consistorial (Ayuntamiento).	Vázquez de Zúñiga	Ejecutado		
Plaza Mayor	1856-1866	A.M.Sg.	sign.	1488-46	Expte. sobre la adquisición del reloj. Alzado de la fachada y plantas (Ayuntamiento).	Miguel Arévalo	No ejecutado	Inicio de trámites en 1859 por el Arqto. Municipal Miguel Arévalo, Paralizado hasta 1866, aprobación y propuesta según Arqto. Municipal José Asensio.	
Plaza Mayor	1857		sign.	801-36-3	Desmonte de la glorieta.		Ejecutado	Aprovechamiento de los escombros dd para la composición de calles.	
Plaza Mayor	1858	A.M.Sg.	sign.	17-5	Alcantarilla general de aguas sucias de las casas de la Plaza Mayor hasta la Victoria.	Miguel Arévalo			
	1859	A.M.Sg.	sign.	3543-5	Informe del Arquitecto Municipal acerca de la necesidad de alineación y reforma de algunas calles de la Capital.				
plz. de los Espejos c/ Gobernador Llasera	1861	A.M.Sg.	sign.	1488-63	Alineación de la tr. de los Espejos.	Francisco Verea		Expropiación para ensanche tv. de los Espejos, c/ de los Doctrinos	
c/ del Vallejo	1861	A.M.Sg.	sign.	639-10	Expte. preparatorio para ensanche y ejecución de la c/ del	José Asensio	Ejecutado	Primeras calles en sufrir un plan de	Plano de alineación

Viario	Año	Arch.	Sign.		Expte.	Autor	Grado ejec.	Comentarios	Documentación
					Vallejo.			alineación. Justificado por la estrechez y dificultad de tránsito para los carros.	
Paseo del Salón	1861				Acondicionamiento del Paseo del Salón.	José Asensio			Plano de alineación
c/ del Pintor Montalvo	1861-865	A.M.Sg.	sign.	639-9	Alineación c/ Pintor Montalvo.	José Asensio		Plan de alineación.	Plano de 1862
c/ de la Muerte y Vida c/ Buitrago	1864	A.M.Sg.	sign. AC-	850-2 1189 (5-V-1984)	Informe y Plano de alineación de c/ Buitrago y Muerte y Vida.	José Asensio		5-V-1864: Actas 1864 (AC-1189): informe sobre el derribo de la casa titulada de Muerte y Vida. Orden para que mire el arquitecto si el solar sería conveniente para ensanche de Calle Buitrago y Muerte y Vida. La casa era la más sobresalida. La casa que hacía chaflán en la zona. 21-XI-1865: Actas 1865 (AC-1191): Acuerdo con el dueño de la casa para hacer el ensanchamiento.	Plano de alineación
c/ del Sol	1865	A.M.Sg.	sign.	319-28	Ensanche de la calle del Sol. Bajada a la Puerta del Sol. Expte. y proyecto para el arreglo de dicha calle.	José Asensio		Expte. de derribo de la Puerta (5 marzo). Ensanche de la calle. Año 1868. (5 de mayo) Demolición y 7 de julio, informe sobre dicho arreglo. Expte. Para la ejecución de obras de demolición de la Puerta del Sol (1864-1868).	Plano de alineación
c/ Cervantes	1865	A.M.Sg.	sign.	811-9	Alineación entre la Canaleja y la Bajada del Carmen.	José Santiago Ortiz (ayudante)	Ejecutado parcialmente	Pretensión de derribo de las casas números 2 a 26 y 1 a 25 de la c/ del Carmen y el arco de la puerta de San Martín. En el expte. son visibles los dos arcos de la Puerta de San Martín. Va del Castillo al Azoguejo.	Plano de alineación
Plaza Mayor	1866	A.M.Sg.	sign.	3542-25	Alineación de la Plaza Mayor y las calles adyacentes.	José Asensio		Planos de alineación de la Plaza de la Constitución y sus calles adyacentes al que acompaña la memoria descriptiva y acuerdo del Ayuntamiento. Aprobado por Real Orden de 23 de octubre de 1866 (incluido en expte.). Aprobación por Real Orden de 23 de octubre de 1866.	Plano incompleto Casa de la Úrsula Maroto (manzana del Banco). Había multitud de casas). 6 u 8 casas en el frente. Se eliminan casas para abrir la c/ de Isabel la Católica
c/ de Juan Bravo	1866	A.M.Sg.			Alineación de c/ Juan Bravo, desde plz. del Corpus hasta c/ Melitón Martín.	José Asensio			
c/ San Juan plz. de San Pablo	1867	A.M.Sg.	sign.	720-32	Alineación de la c/ de San Juan y plz. de San Pablo.	Nicomedes Perier	No ejecutado	5-XII-1867: finaliza la redacción del proyecto. Presentación ante el Ayuntamiento. 17-XII-1867: aprobación por el Ayuntamiento/ aprobación por la Junta Provin-	

Viario	Año	Arch.	Sign.		Expte.	Autor	Grado ejec.	Comentarios	Documentación
								cial de Obras Públicas. Conlleva la demolición del arco de San Juan.	
Plaza Mayor	1869	A.M.Sg.	sign. sign. sign.	510-9 516-5 (arcada del Hotel) 665-20	Soportales para la manzana del Mesón Grande.	Nicomedes Perier	No ejecutado		Plano
Plaza Mayor	1869	A.M.Sg.	sign.	516-5	Expte. instruido para la terminación de los soportales entre Plaza Mayor y Gintería.	Nicomedes Perier	Ejecutado		Plano
Plaza Mayor	1869	A.M.Sg.	sign.	1457-112	Expte. preparatorio para la venta en subasta del solar y casa que el Ayuntamiento posee en dicha esquina. Plaza Mayor y Reoyo.	Nicomedes Perier	Ejecutado	Soportales para la manzana del Mesón Grande.	Plano
Plaza Mayor	1870	A.M.Sg.	sign	511-9	Problemas con el arco lateral de cierre dando a la calle Infanta Isabel.	Nicomedes Perier	Ejecutado		Plano
c/ de San Agustín	1877	A.M.Sg.	sign.	1492-8	Alineación de la c/ de San Agustín. Expediente por petición del apoderado del Conde de los Villares para demoler y construir la parte dd jardín de la casa nº 1 de plazuela de Avendaño, y como consecuencia cede terreno para ensanche de la calle de San Agustín y toma otra de la calle de San Sebastián.	J. Odriozola Grimaud		Reedificación de pared del jardín en la calle de San Agustín -Avendaño 1	Plano de alineación
c/ de la Academia de Artillería (San Francisco)	1878	A.M.Sg.	sign.	507-6 1458-26 607-6	Expte. de compra de casa a D. Victoriano Chaves para ensanche de la calle de la Academia de Artillería y alineación de dicha calle.	J. Odriozola Grimaud	Ejecutado	5-IV-1878: presentado por el Arqto. Municipal. 7-V-1878: aprobación por el Iltro. Ayto.	Plano de alineación
c/ de la Muerte y la Vida c/ de San Francisco calles adyacentes	1878-1883	A.M.Sg.	sign.	806-26-02	Alineación de c/ de la Muerte y la Vida, San Francisco y adyacentes.	J. Odriozola Grimaud	No ejecutado	5-IV-1878: primer proyecto de alineación de las calles de San Francisco y Muerte y Vida con motivo de las obras de reforma que pensaban ejecutarse en la Academia de Artillería 7-V-1878: aprobación de proyecto. La obras afectaban a la acera derecha, frente a la Academia. 1883: remodelación del proyecto (A.M.Sg., 810-27)	
c/ de San Agustín	1880	A.M.Sg.			Alineación de la Plaza Mayor a c/de San Agustín.	J. Odriozola Grimaud	No ejecutado	10-XI-1880: aprobación por el Ayuntamiento.	
c/ de los Molinos	1880	A.M.Sg.	sign.	1386-49	Expte de reparación, arreglo y alineación de calle de los Molinos, expropiación de la casa del Sr. Rubio, a la entrada de la misma desde San Lorenzo.	J. Odriozola Grimaud			Plano de alineación
Plaza del Corpus Christi	1880-1867	A.M.Sg.	sign.	1386-49	Plaza del Corpus. Adquisición de casa y venta de solares para alineación.	J. Odriozola Grimaud	Ejecutado		
Plaza del Corpus Christi	1880	A.M.Sg.	sign.	1273-10	Expte. de compra de la cala de la plaza del Corpus antiguo 6 y	J. Odriozola Grimaud			Plano de alineación

Viario	Año	Arch.	Sign.		Expte.	Autor	Grado ejec.	Comentarios	Documentación
					11 moderno, adquirida por el Ayuntamiento para ensanche de la vía pública.				
Paseo del Salón	1880-1890	A.M.Sg.			Acondicionamiento del Paseo del Salón.	J. Odriozola Grimaud	Ejecutado	1880: acondicionamiento y derribo del postigo de la calle de la Luna y construcción de las escaleras que pone en comunicación a este paseo con el barrio de San Millán.	
c/ del Cronista Lecea (Malcocinado) c/ del Serafín	1880-1910	A.M.Sg.	sign.	3-5	Proyecto de alineación de las calles Malcocinado, Nevería, Plazuela de la Rubia, Serafín, Doctor Laguna y c/ San Facundo.	J. Odriozola Grimaud	No ejecutado	31-VII-1910: proyecto definitivo.	
c/ de San Agustín plz. de San Pablo c/ de San Juan plz. del Azoguejo	1881	A.M.Sg.	sign.	810-26-1	Alineación de la c/ de San Agustín, plz. de San Pablo, c/ de San Juan y plz. del Azoguejo.	J. Odriozola Grimaud	Ejecutado parcialmente	18-III-1881: presentación del proyecto por Odriozola 24-III-1881: aprobación del proyecto por la Comisión de Ornato Público. 01-IV-1881: el Ayuntamiento otorga el visto definitivo.	
plz. de Santa Eulalia	1881	A.M.Sg.			Alineación y reforma de la plaza de Santa Eulalia	J. Odriozola Grimaud	Ejecutado	1881: presentación de proyecto. Participación ciudadana en el diseño (al menos en la escalera).	
Plaza del Corpus Christi	1881	A.M.Sg.	sign.	1458-28	Expte. de compra de dicha casa para ensanche de la calle (plano de la Casa y de la alineación de la Casa). Corpus 10.	J. Odriozola Grimaud			
c/ Real del Carmen bja. de la Canaleja calles adyacentes	1882-1888	A.M.Sg.	sign.	5376-10 3542-1	Proyecto de alineación para la calle Real del Carmen, bajada de la Canaleja y adyacente.	J. Odriozola Grimaud	Ejecutado	Plano posterior de alineación de la calle Real del Carmen. Sin fecha. Derivado del proyecto de alineación de José Asensio. 12-II-1882: presentación de proyecto para aprobación. R.O. de 21 de marzo de 1883: se hace entrega al Ayuntamiento de Segovia de la Puerta de San Martín con la condición expresa de su demolición. 30-III-1883: toma de posesión. 11-VI-1883: acuerdo de derribo.	Plano de alineación
Paseo Nuevo	1882	A.M.Sg.	sign.	810-28	Puente de Muerte y Vida Mercado Estación. Proyecto de Alineación.	J. Odriozola Grimaud	No ejecutado	Incluido dentro del proyecto de alineación de la calle del Mercado a la Estación de Ferrocarril.	Plano de alineación
c/ de la Muerte y la Vida c/ del Cristo del Mercado	1882	A.M.Sg.	sign.	810-28	Alineación de c/del Puente de Muerte y Vida y Cristo del Mercado hasta la Estación de Ferrocarril.	J. Odriozola Grimaud		27-VII-1882: presentación de proyecto. 30-III-1883: aprobación por el Ayuntamiento. Estructurado en: - De la plz. y Puente de Santa Eulalia a la plz. de la Trinidad - De la plz. de la Trinidad al Santuario dd	

Viario	Año	Arch.	Sign.		Expte.	Autor	Grado ejec.	Comentarios	Documentación
								Cristo del Mercado - Del Santuario del Cristo dd Mercado a la Estación de Ferrocarril.	
c/ de la Muerte y la Vida c/ de San Francisco c/ de San Antolín c/ de las Flores c/ de San Clemente c/ de la Asunción	1883	A.M.Sg.	sign.	810-27	Proyecto de alineación de las calles San Francisco, Muerte y Vida y San Antolín.	J. Odriozola Grimaud	No ejecutado	III-1883: presentación del proyecto. Apartados: - c/ de San Francisco y Muerte y Vida (1878) (no ejecutado) - c/de San Clemente y la Asunción, hasta el Puente de Muerte y Vida (ejecutado entre 1920-1930). - c/ de San Antolín y de las Flores (no ejecutado)	
c/ de Serafín c/ de San Agustín c/ San Juan plz. de la Rubia plz. de San Román	1883	A.M.Sg.	AC-	1214	Alineación de la Plaza Mayor al Azoguejo.	J. Odriozola Grimaud	No ejecutado	20-VIII-1883: aprobación por el Ayuntamiento.	
Plaza Mayor por San Facundo	1883	A.M.Sg.	sign	3542-4	Alineación de la plaza Mayor al Azoguejo. Alineación de la c/ Ancha, Melitón Martín, Plaza de los Huertos, Calle de los Huertos, calle Serafín.				
c/ de las Canonjías c/ de los Desamparados c/ del Vallejo bja. de Santiago	1884	A.M.Sg.	sign.	3543-7	Proyecto de alineación en las calles de las Canongías con sus travesías, Desamparados, Vallejo y Bajada de Santiago.	J. Odriozola Grimaud		13-V-1884: Presentación del proyecto a la corporación municipal por Odriozola Se identifica también la Plazuela del Doctoral (jardín de Fromkes)	Plano
c/ de la Plata c/ Cantarranas calle adyacentes	1884	A.M.Sg.	sign.	3543-6	Proyecto de Alineación para las calles de la Plata, Cantarranas y adyacente.	J. Odriozola Grimaud		13-V-1884: presentación del proyecto por el arquitecto J. Odriozola. Los planos son el resultado de los croquis de la caja 3542.	Plano de alineación
	1884	A.M.Sg.	sign.	806-61	Expte sobre petición de terreno para construcción de un establecimiento de bebidas.	J. Odriozola Grimaud			Plano de alineación
c/ de la Asunción c/ Hilanderas	1885	A.M.Sg.	sign.	893-3	Asunción- Hilanderas. Expte sobre solicitud de solar para edificar.	J. Odriozola Grimaud		Petición de José Pérez de un terreno sobrante entre la calle de la Asunción, colindantes a esta última casa propiedad.	Plano de alineación
c/ de San Clemente c/ de la Asunción	1886	A.M.Sg.	sign.	3543-10	Expte. de ensanche de la calle de San Clemente.	J. Odriozola Grimaud	No ejecutado	16-IV-1886 (Sesión Municipal).	
avda. Padre Claret	1886	A.M.Sg.	sign.	503-3-23	Reconstrucción de tapia. Plano de alineación.	J. Odriozola Grimaud	Ejecutado		Plano de alineación
Prta. de Madrid ctra. de San Rafael-Baterías	1886-1887	A.M.Sg.	sign.	3458-3	Proyecto de alineación desde la Puerta de Madrid, empalme de carreteras de San Rafael y Baterías.	J. Odriozola Grimaud	Ejecutado		
trva. Perucho-Morrillo	1887	A.M.Sg.	sign.	740-6	Expte sobre solicitud de varios vecinos de una rinconada, sobrante de vía pública, a espalda de sus casas.	J. Odriozola Grimaud	Ejecutado	Concesión de vía pública.	Plano de alineación

Viario	Año	Arch.	Sign.	Expte.	Autor	Grado ejec.	Comentarios	Documentación
Plaza Mayor	1888	A.M.Sg.	sign. 3542-27	Proyecto para terminar los arcos de la Plaza Mayor en la manzana del Mesón Grande. Alineación de dicha manzana.	J. Odriozola Grimaud	Ejecutado	Acompañado con expropiaciones.	Plano de alineación
Dehesa Estación de ferrocarril ctra. de La Granja	1888	A.M.Sg.	sign. 810-29	Expte. y proyecto de alineación para la zona comprendida entre la Estación de ferrocarril y la carretera de La Granja.	J. Odriozola Grimaud	Ejecutado		Plano de alineación
c/ Cañuelos c/ Batanes	1888	A.M.Sg.	sign. 513-16	Proyecto de Alineación en las calle Cañuelos y Batanes.	J. Odriozola Grimaud	Ejecutado		
Plaza Mayor	1888	A.M.Sg.	sign. 3543-2 s.f.	Proyecto de alineación de la manzana del Mesón Grande.	J. Odriozola Grimaud		Indicación de la fuente de la plaza del Potro.	Plano de alineación
c/ de la Muerte y la Vida c/ del Puente de la Muerte y la Vida c/ del Cristo del Mercado	1888	A.M.Sg.	sign. 3543-11	Certificación del acuerdo del Ayuntamiento en 1883 sobre alineación para las calles dd Puente de la Muerte y la Vida y Cristo del Mercado a la Estación del Ferrocarril.	J. Odriozola Grimaud	Ejecutado		Plano de alineación
ctra. de la Granja	1888	A.M.Sg.	sign. 810-29	Alineación desde la Estación de Ferrocarril a la ctra. de La Granja	J. Odriozola Grimaud	No ejecutado		
c/ de San Francisco c/ de Muerte y Vida c/ de la Marrana (Independencia)	1888-1892	A.M.Sg.	sign. 850-6	Expte. de alineación de dichas calles y adjudicación como parcelas de los terrenos sobrantes de la vía pública en la c/ Marrana, a favor de los interesados que la solicitaron.	J. Odriozola Grimaud			
c/ del Carmen c/ de Santo Domingo c/ de Caballeros c/ de Caballares	1889	A.M.Sg.	sign. 3543-12	Proyecto de alineación para las calles dd Carmen, Santo Domingo, Caballares y Caballeros.	J. Odriozola Grimaud	Ejecutado	5-III-1889: presentación de proyecto por Odriozola.	Plano de alineación
Hermanita de los Pobres	1889	A.M.Sg.	sign. 1471-52	Hermanitas de los Pobres. Expte. Sobre cerramiento de finca donde se está construyendo la casa asilo de ancianos (Hermanita de los Pobres).	J. Odriozola Grimaud	Ejecutado		Plano de alineación
Plaza Mayor	1889	A.M.Sg.	sign. 3542-25	Proyecto de construcción de la Segunda Arcada de la Plaza Mayor. Fachada del Mesón Grande.	J. Odriozola Grimaud	Ejecutada		
c/ de Juan Bravo	1889-1890	A.M.Sg.	sign. 3256-39. s.f.	Plano de alineación de Juan Bravo	J. Odriozola Grimaud			
Escalinata Paseo del Salón	1890-1891	A.M.Sg.	sign. 513-8	Escalinata Paseo del Salón	J. Odriozola Grimaud	Ejecutado		
Puente de San Lorenzo	1891	A.M.Sg.	sign. 683-7-1	Expte. de solicitud de obras en casa pendiente de nueva alineación	J. Odriozola Grimaud			Plano de alineación
c/ de San Antolín c/ de Las Flores	1891	A.M.Sg.	sign. 683-7-2	Reforma de fachada y nueva alineación.	J. Odriozola Grimaud	Ejecutado		Plano de alineación
c/ de Miraflores	1895	A.M.Sg.	sign. 1387-11	Oficio sobre la necesidad de expropiación de parte de su propiedad, afectada por alineación.	J. Odriozola Grimaud			Plano de alineación
	1895	A.M.Sg.	sign. 3453-9	Relación de los exptes. de alineación formados desde 1879 con expresión de las calles y plazas que tiene plazo aprobado.	J. Odriozola Grimaud			

Viario	Año	Arch.	Sign.		Expte.	Autor	Grado ejec.	Comentarios	Documentación
c/ de la Herrería	1899	A.M.Sg.	sign.	524-9	Propuesta y acuerdo con el propietario para cesión de terreno y ensanche de la vía pública (casa de Unturbe, esquina en chaflán de c/ Melitón Martín con la antigua cárcel).	J. Odriozola Grimaud	Ejecutado		Plano de alineación
Plaza Mayor c/ de Colón c/ de Rehoyo (Infanta Isabel)	1899-1907	A.M.Sg.	sign.	3542-45	Proyecto de alineación y apertura de calle desde la Plaza Mayor a la Calle de Colón por Reoyo.	J. Odriozola Grimaud	No ejecutado	16-II-1899: presentación de proyecto por Odriozola. 22-II-1899: aprobación por la Comisión de Policía Urbana. 12-05-1899: aprobación por el Ayuntamiento (no ejecutado). 3-I-1905: la Comisión de Propios retoma el asunto y propone reformas en el proyecto. 7-II-1905: aprobación por el Ayuntamiento. Paralización del proyecto dos años 24-V-1907: los Comisarios de Propios y de Fomento, Sección primera, junto con el arquitecto municipal, proceden a informar acerca de las ventajas de cada uno de los trazados propuestos. 5-VI-1907: aprobación por el Ayuntamiento.	
c/ de la Refitolería	1900-1904	A.M.Sg.	sign.	1465-1	Obras de cerramiento del enlosado, dando nueva alineación de Refitolería.	J. Odriozola Grimaud	Ejecutado		
c/ de Daoiz	1902	A.M.Sg.	sign.	1470-56	Alineación del convento de Siervas de María.	J. Odriozola Grimaud	No ejecutado		Plano de alineación
plz. Oriental (zona del Parador) c/ de Fernán García ctra. de Boceguillas	1906	A.M.Sg.	sign.	1462-17	Napoleón Maltrana y López. Derribo de edificio y construcción de otro. Mariano Belmás.	J. Odriozola Grimaud	Ejecutado	Interesante Plano de alineación de toda la zona.	Plano de alineación
Camino Nuevo	1906-1912	A.M.Sg.	sign	3542-44		J. Odriozola Grimaud	No ejecutado		
Camino Nuevo	1906	A.M.Sg.	sign	1469-36	Expte. sobre el deslinde en el Paseo Nuevo de terreno colindantes entre las que pertenece a los Señores Molina y el amojonamiento en el sitio próximo a la Casa que fue Casa de Varas.	J. Odriozola Grimaud	Ejecutado		
c/ Gascos ctra. de Boceguillas Plaza Oriental	1907-1908	A.M.Sg.	sign.	893-16	Expte sobre moción del concejal Tritón Baeza acerca de la construcción de un muro de contención entre la carretera de Boceguillas y c/ Gascos Antecedentes sobres las obras hechas por el sr. Maestrana y conveniencia de expropiación para ensanche en el Azoguejo.	J. Odriozola Grimaud	Ejecutado		
c/ de San Clemente c/ Peracota plz. del Carmen	1907-1911	A.M.Sg.	sign.	687-23	Alineación y ensanche de c/ de San Clemente, Peracota y Plaza del Carmen.	J. Odriozola Grimaud	No ejecutado	VII-1907: aprobación del ensanche de c/ de San Clemente y su prolongación a través de la Plaza del Carmen y calle de Peracota; mejora que trató de realizarse	

Viario	Año	Arch.	Sign.		Expte.	Autor	Grado ejec.	Comentarios	Documentación
								derribando las casa nº 3 y 5 de la primera de las citadas calles (paralizado) 1908-1909: el Ayuntamiento acuerda indemnizar al propietario de las casas derribadas aunque las obras de alineación aún no han dado comienzo. XII-1910: nuevo acuerdo municipal para el arreglo de rasantes y ensanches de las calles de Peracota y San Clemente, con las Plazuela del Carmen (no ejecutado).	
c/ del Pintor Montalvo plz. Día Sanz c/ San Antón	1911-1926 1927 1943 (ejecutado)	A.M.Sg.	sign.	1473-31	Expte y proyecto de alineación de calles y conjunto de edificaciones que forman la Academia de Artillería.	J. Odriozola Grimaud S.M. Pagola Bireben	Ejecutado		
c/ Herrería	1912	A.M.Sg.	sign.	1467-55	Elevación de una planta.	J. Odriozola Grimaud			Plano de alineación
c/ del Asunción c/ del Roble c/ del Puente del Verdugo	1913	A.M.Sg.	sign.	1457-106	Construcción de edificio. Petición de terreno y de alineación.	J. Odriozola Grimaud			Plano de alineación
c/ Santo Tomás 1	1913	A.M.Sg.	sign.	893-31	Regularizar el Solar con nueva alineación.				Plano de alineación de solar
c/ Gascos ctra. de Boceguillas Plaza Oriental	1913	A.M.Sg.	sign.	893-33	Solicitud de terreno para unirlo a su huerta. Plano de situación y alineación.	J. Aragón (Arquitecto municipal)			Plano de situación y alineación.
Paseo de Ezequiel González	1914	A.M.Sg.	sign.	2698-6	Proyecto de alineación y ensanche en el Paseo de Ezequiel González.	Benito Castro Bocos			Plano de alineación
Plaza Mayor 12-16	1916	A.M.Sg.	sign.	1469-24	Expte. de alineación por derribo de las casas del solar del Mesón Grande.	Benito Castro Bocos	Ejecutado		Plano de alineación
c/ de los Cañuelos	1916	A.M.Sg.	sign.	3304-25	Planos de alineación 29 de abril de 1916.	F. J. Cabello Dodero			
Plaza Mayor c/ de San Frutos	1916	A.M.Sg.	sign.	19-46	Expte. de alineación de la casa de D. Mariano Larios.	F. J. Cabello Dodero	Ejecutado		
c/ de Santo Domingo	1917	A.M.Sg.	sign.		Planos de alineación 2 de marzo de 1917 firmado por J. Cabello Dodero	F. J. Cabello Dodero			
c/ Almuzara c/ Refitolería c/ de la Judería	1919	A.M.Sg.	sign.	3304-25	Planos de alineación 28 de abril de 1916, firmado por J. Cabello Dodero	F. J. Cabello Dodero			Plano de alineación
c/ del Socorro	1919	A.M.Sg.	sign.	3304-25	Planos de alineación 29 de abril de 1919	F. J. Cabello Dodero			
	1916	A.M.Sg.	sign.	3307-25	Listado de planos del arquitecto municipal F. J. Cabdlo Dodero	F. J. Cabello Dodero			
c/ de Juan Bravo	1920	A.M.Sg.	sign.	96-33	Alineación del Casino de la Unión. Solicitud del Casino de la			El edificio del Casino estaba donde el	Informe

Viario	Año	Arch.	Sign.	Expte.	Autor	Grado ejec.	Comentarios	Documentación
				Unión e informe del arquitecto Municipal sobre la alineación para el nuevo edificio del Casino.			Banco Castellano (Bankia de Juan Bravo). Posterior construcción de la vivienda plurifamiliar de Casto Fernández Shaw sobre la casa de Pedro de Segovia.	
c/ del Cronista Lecea c/ Peracota c/ Buitrago	1921	A.M.Sg.	sign.	2698-17	Reforma de la población Expte. del proyecto de ensanche y alineación de las calles de Perocota, Cronista Lecea y Buitrago.	F. J. Cabello Dodero	No ejecutado	
c/ del Cronista Lecea c/ Peracota c/ Buitrago	1921-1928	A.M.Sg.	sign.	2698-17	Proyecto de ensanche y alineación de calles Cronista Lecea, Peracota y Buitrago.	Benito Castro Bocos S. M. Pagola	Ejecutado parcialmente	
Varios	1923			Chaves, 1998: 257	Revisión de los planos de alineaciones.	S.M. Pagola Bireben		31-VIII-1923: propuesta en Sesión Municipal de revisión de planes de alineación (Chaves, 1998; 257).
c/ Escuderos c/ del Marqués del Arco c/ de la Victoria	1923-1924	A.M.Sg.	AC-		Alineación de la c/ Escuderos, Marqués del Arco y Victoria.	S.M. Pagola Bireben	No ejecutado	Libro de Acuerdos. Sesión 21-IX-1923. Libro de Acuerdos. Sesión 13-II-1924.
Paseo Nuevo	1924-1927	A.M.Sg.	sign.	1473-15	Alineación de Paseo Nuevo a la altura de los números 110 y 116.	S.M. Pagola Bireben	No ejecutado	Sigue el trazado de Odriozola de 1883 entre los número 110 a 116.
Plaza Mayor	1927	A.M.Sg.	sign.		Proyecto de ensanche de varias vías públicas.	S.M. Pagola Bireben	No ejecutado	14-V-1927 y 18-II-1928: proyecto de ensanche de varias vías públicas: alineación Plaza Mayor, parte de San Miguel revisión del Plan de Mejoras urbanas.
Plaza Mayor Plz. de los Huertos	1927	A.M.Sg.	AC-	14-V-1927	Alineación y ensanche de Plaza Mayor a los Huertos (anteproyecto).	S.M. Pagola Bireben	Ejecutado parcialmente	
Plaza Mayor Plz. de los Huertos plz. del Azoguejo c/ Peracota Huerta del Pocillo c/ del Puente de Muerte y Vida c/ de Buitrago	1927-1928	A.M.Sg.	AC-	18-II-1928	Plan de Mejoras urbanas.	S.M. Pagola Bireben	No ejecutado	Plan de mejoras urbanas: - Ensanche Plaza Mayor -Plaza de los Huertos - Plaza del Azoguejo -Calle de Peracota - c/ de Cervantes - Huerta del Pocillo - c/ Puente de Muerte y Vida y Buitrago 14-II-1928: presentación al Ayuntamiento
c/ Cronista Lecea	1927-1928	A.M.Sg.	AC-	18-II-1928	Alineación de c/ Cronista Lecea.	S.M. Pagola Bireben	Ejecutado	28-VII-1929: modificación de la alineación de Cronista Lecea para aumentar el ancho a 10,30 m. Ejecución final en 1932 en base al trazado propuesto por la Cámara de la Propiedad. Junto con esta calle se ensancha la del Cronista Lecea, que ya estaba abierta parcialmente abierta en su primer tramo

Viario	Año	Arch.	Sign.	Expte.	Autor	Grado ejec.	Comentarios	Documentación
							(Teatro Juan Bravo), así como el lateral de la Plaza Mayor ocupada por las casas adosadas a la iglesia de San Miguel.	
c/ de Cervantes	1928	A.M.Sg.	AC- 18-II-1928	Alineación c/ de Cervantes.	S.M. Pagola Bireben	Ejecutado parcialmente		
c/ de Puente de Muerte y Vida c/ de Buitrago	1928		Chaves, 1998:264	Alineación y ordenación urbana entre c/ Puente de Muerte y Vida y de Buitrago.	S.M. Pagola Bireben	Ejecutado	Actual plz. de Somorrostro	
c/ del Serafín	1928-1932	A.M.Sg.	AC- 1928.02.18	Ensanche c/ del Serafín.	S.M. Pagola Bireben	Ejecutado	26-IX-1930: presentación de proyecto. 1932: ejecución del proyecto.	
plz. de la Rubia - plz. Del Doctor Laguna	1929	A.M.Sg.	sign.	Ensanche-alineación plz. de la Rubia - plz. Del Doctor Laguna.	S.M. Pagola Bireben	Ejecutado	30-XII-1929: presentación del proyecto.	
c/ del Serafín	1929-1932	A.M.Sg.	sign. 2700-8	Proyecto de alineación y ensanche de la c/ Serafín.	S.M. Pagola Bireben	Ejecutado		
plza. Caño Grande c/ Cantarranas	1932	A.M.Sg.	sign. 3296-14	Proyecto de alineación de la plaza del Caño Grande y calle Cantarranas.	S.M. Pagola Bireben	Ejecutado		Plano de alineación
c/ del Serafín c/ de Colón plz. de la Rubia	1932	A.M.Sg.		Alineación c/ del Serafín y encuentro con plz. de la Rubia y c/ de Colón.	S.M. Pagola Bireben	Ejecutado	02-I-1932: presentación de proyecto	
plz. del Caño Grande	1932	A.M.Sg.	sign.	Alineación de la Plaza de Caño Grande.	S.M. Pagola Bireben			
c/ Estiradores	1933-1934	A.M.Sg.	sign. 3543-14	Proyecto de alineación de la calle Estiradores y colindantes.	S.M. Pagola Bireben	Ejecutado		
c/ del Gobernador Fernández	1935	A.M.Sg.	sign.	Alineación c/ Gobernador Fernández Jiménez.	S.M. Pagola Bireben			
c/ de la Asunción	1935-1937	A.M.Sg.	sign. 946-12	Regularización de la calle Asunción (Gobernador Fernández Jiménez).				
c/ del Gobernador Fernández Jiménez	1937	A.M.Sg.	sign.	Alineación (nueva) c/ del Gobernador Fernández Jiménez y con Puente del Verdugo.	S.M. Pagola Bireben	Ejecutado		
c/ de San Clemente c/ del Gobernador Fernández Jiménez	1938	A.M.Sg.	sign. 5372-16	Expte. de expropiación de la casa nº 1 de la plaza de San Clemente (Gobernador Fernández Jiménez).	S.M. Pagola Bireben			Proyecto de alineación de dicha zona (c/ Hilanderas, Independencia, Puente del Verdugo, 1935) Pagola.
c/ de San Agustín	1938	A.M.Sg.	sign. 3542-5	Proyecto de alineación y ensanche de la c/ San Agustín.	S.M. Pagola Bireben	Ejecutado	Mención a la Casa de Las Sirenas, casa de las Floresta, Palacio de la Diputación, Casa de Quintanar, Casa de los Villares, Casa de Lozoya y Casa de Cheste. Referencia a las ruinas de la antigua iglesia de San Agustín.	Plano de alineación
plza. del Quinto	1938	A.M.Sg.	sign. 3307-27	Proyecto de alineación y pavimentación de la plaza del Quinto.	S.M. Pagola Bireben	Ejecutado		

Viario	Año	Arch.	Sign.	Expte.	Autor	Grado ejec.	Comentarios	Documentación
c/ de San Agustín	1938	A.M.Sg.		Alineación de la c/ de San Agustín.	S.M. Pagola Bireben	Ejecutado		
c/ Gobernador Fernández Jiménez	1938	A.M.Sg.		Alineación y ensanche de c/ Gobernador Fernández Jiménez.	S.M. Pagola Bireben	Ejecutado		
plz. del Quinto	1938	A.M.Sg.		Alineación y pavimentación de plz. del Quinto.	S.M. Pagola Bireben	Ejecutado		
avda. de la Constitución	1940-1948	A.M.Sg.		Ensanche Pista Militar				
c/ Cantarranas	1941-1948	A.M.Sg.	sign. 1524-38	Ensanche y alineación de los nº 2 al 12 de la calle Cantarranas	S.M. Pagola Bireben	Ejecutado		
c/ Cantarranas	1941-1948	A.M.Sg.	sign. 1524-38	Expte. de ensanche y alineación de los nº 2 al 12 ambos inclusive de dicha calle (1941-1948).				
plz. de los Huertos c/ de Ildefonso Rodríguez c/ de Domingo de Soto plz. De la Reina Doña Juana	1944	A.M.Sg.		Alineación en plz. de los Huertos, c/ de Ildefonso Rodríguez, Domingo de Soto y plz. De la Reina Doña Juana.	Fernández Vega	Ejecutado	12-VI-1944: proyecto. Aprobación de un plan de alineación para ensanchar y mejorar las calles de Ildefonso Rodríguez, Domingo de Soto y Plaza de la Reina Doña Juana (demolición de dos casas con elementos góticos).	
c/ de la Muerte y la Vida	1945	A.M.Sg.	sign. 1481-34	Proyecto de alineación de la calle de la Muerte y la Vida.	S.M. Pagola Bireben			
c/ Domingo de Soto plza. de la Reina Doña Juana c/ Ildefonso Rodríguez	1946	A.M.Sg.	sign. 575-5	Expte. propuesta de nueva alineación de dichas calles y expropiación de casas.	Fernández-Vega del Río	Ejecutado	Expediente general sobre adquisición de casa en las calles de Domingo de Soto - Ildefonso Rodríguez y Reina Dª Juana para ensanche de vía pública	Plano de alineación
El Peñascal	1948	A.M.Sg.	sign. 3543-18	Proyecto de alineación de las calles de acceso al Camino de Deportes El Peñascal.		Ejecutado		Plano de alineación
c/ de José Zorrilla 10-16	1948	A.M.Sg.	sign. 3323-1	Proyecto de expropiación de las partes de las casas número 10, 12, 14 y 16 de la calle de José Zorrilla para ensanche de la misma.	Fernández-Vega del Río			
El Peñascal	1948	A.M.Sg.	sign. 3548-18	Plano de alineación y parcelación de la calle de entrada al Campo del Peñascal.	Fernández-Vega del Río	Ejecutado		
El Peñascal	1948	A.M.Sg.	sign. A-5-2	Proyecto de edificio de planta baja para vivienda.	Fernández-Vega del Río			
Avda. de Fernández Ladreda	1950			Alineación de la Avenida Fernández Ladreda.		Ejecutado		
c/ de los Cañuelos c/ Larga plz. del Caño Grande c/ de Santa Isabel	1960	A.M.Sg.	sign. 5407-2	Plano de alineación de las calles comprendidas entre Cañuelos y Caño Grande.	Fernández-Vega del Río	Ejecutado		
c/ de San Antón	1961	A.M.Sg.	sign. 5407-3	Plano de alineación relativo al Expte. sobre modificación de alineación en c/ San Antón.	Fernández-Vega del Río	Ejecutado		Plano de alineación
c/ de San Antón	1961-1962	A.M.Sg.	sign. 1680-3	Expte. sobre modificación de alineación en c/ San Antón.	Fernández-Vega del Río	Ejecutado		
c/ de Barrihuelo (Sargento Provisional)	1962	A.M.Sg.	sign. 5407-4	Plano de alineación de la calle de Barrihuelo.	Fernández-Vega del Río			Plano de alineación

Viario	Año	Arch.	Sign.		Expte.	Autor	Grado ejec.	Comentarios	Documentación
c/ Santo Tomás	1963	A.M.Sg.	sign.	1546-18	Permuta de sobrante vía pública para regularización y alineación del solar del Ambulatorio.	Fernández-Vega del Río	Ejecutado		
c/ del Roble	1964	A.M.Sg.	sign.	3543-17	Expte. tramitado con arreglo a lo dispuesto en los artículos 32 y 39 de la Ley sobre el Régimen del Suelo y Ordenación Urbana de 12 de mayo de 1956, para modificación de la alineación de la calle del Roble.	Fernández-Vega del Río	Ejecutado		Plano de alineación
c/ del Roble	1964-1965	A.M.Sg.	sign.	5407-1	Plano de alineación de la calle del Roble, desde la de Muerte y Vida a la de los Coches. Aprobada por la Dirección General de Urbanismo el día 6 de mayo 1965.	Fernández-Vega del Río	Ejecutado		
c/ de Santa Isabel	1966	A.M.Sg.	sign.	1680-4	Expte. sobre modificación de alineación de la calle Santa Isabel.	Fernández-Vega del Río	Ejecutado		Plano de alineación
c/ del Camino de la Piedad c/ del Velódromo c/ de San Roque Pso. de Ezequiel González	1968	A.M.Sg.	sign.	1666-5	Planos de alineación de la manzana construida entre dichas calles.	Fernández-Vega del Río	Ejecutado		Plano de alineación
c/ de los Hermanos Castro Bocos (Mónoca)	1969	A.M.Sg.	sign.	1680-5	Expte. sobre modificación de alineación de la calle Hermanos Castro Bocos.	Fernández-Vega del Río	Ejecutado		
c/ Camino de los Barreros	1972	A.M.Sg.	sign.	1665-4	Proyecto de modificación de alineaciones en el camino de los Barreros.	Fernández-Vega del Río	Ejecutado		
c/ Buitrago	1978	A.M.Sg.	sign.	4428-8	Regularización de alineación de la calle Buitrago.	Fernández-Vega del Río	Ejecutado		
Chamberí	s.f.	A.M.Sg.	sign	319-64		J. Odriozola Grimaud	No ejecutado		
c/ Real del Carmen	s.f.	A.M.Sg.	sign	3542-1		J. Odriozola Grimaud	No ejecutado	Desde la Puerta de San Martín al Azoguejo.	
c/ Real del Carmen	s.f.	A.M.Sg.	sign	3542-1		J. Odriozola Grimaud	No ejecutado		
c/ de los Desamparados	s.f.	A.M.Sg.	sign	3542-1		J. Odriozola Grimaud	No ejecutado		
c/ del Sol c/ Judería Vieja bja. del Salón	s.f.	A.M.Sg.	sign	3542-10		J. Odriozola Grimaud	No ejecutado		Dibujo preparatorio
c/ de San Sebastián c/ de San Agustín	s.f.	A.M.Sg.	sign	3542-11	Casa de Don Francisco Rodríguez Avrial. Proyecto no ejecutado de alineación de la zona de la actual Audiencia Provincial (Juzgados).	J. Odriozola Grimaud	No ejecutado		
Azoguejo c/ Gascos Academia de Artillería c/ de San Francisco	s.f.			3542-12	Planos y perfiles de varias calles (zona del Azoguejo, calle Gascos, Academia de Artillería y San Francisco.	J. Odriozola Grimaud		Plano de la zona del Azoguejo, calle Gascos, Academia de Artillería, Santa Eulalia.	Plano de alineación
c/ del Hospital	s.f.	A.M.Sg.	sign	3542-13	Alineación de la calle del Doctor Velasco y c/ del Hospital.	J. Odriozola Grimaud	No ejecutado		
c/ de la Estrella (actual Doctor Velasco)	s.f.	A.M.Sg.	sign	3542-13		J. Odriozola Grimaud	No ejecutado		

Viario	Año	Arch.	Sign.	Expte.	Autor	Grado ejec.	Comentarios	Documentación
c/ de Capuchinos Baja Trasera de San Esteban plz. de San Juan	s.f.	A.M.Sg.	sign 3542-14		J. Odriozola Grimaud	No ejecutado		Dibujo preparatorio
plz. del Seminario plz. de las Arquetas y sus travesías	s.f.	A.M.Sg.	sign 3542-15		J. Odriozola Grimaud	No ejecutado	Ejecución con posterioridad a la propuesta de J. Odriozola Grimaud.	
c/ del Seminario c/ de la Potenda c/ de los Doctrinos	s.f.	A.M.Sg.	sign 3542-15		J. Odriozola Grimaud	No ejecutado		
c/ San Martín plz. de los Espejos	s.f.	A.M.Sg.	sign 3542-15		J. Odriozola Grimaud	No ejecutado		
c/ del Seminario c/ del Gobernador Llasera	s.f.	A.M.Sg.	sign 3542-15-I		J. Odriozola Grimaud	No ejecutado		
c/ Barrionuevo c/ de San Geroteo c/ del Doctor Castelo	s.f.	A.M.Sg.	sign 3542-16-I		J. Odriozola Grimaud	No ejecutado		Dibujo preparatorio
c/ de Martínez Campo c/ Refitolería c/ del Rastrillo	s.f.	A.M.Sg.	sign 3542-16-II		J. Odriozola Grimaud	No ejecutado		Dibujo preparatorio
c/ de Santa Ana	s.f.	A.M.Sg.	sign 3542-16-III		J. Odriozola Grimaud	No ejecutado		Dibujo preparatorio
plz. Conde Alpuente c/ San Román	s.f.	A.M.Sg.	sign 3542-17		J. Odriozola Grimaud	No ejecutado		Dibujo preparatorio
c/ del Saúco	s.f.	A.M.Sg.	sign 3542-18		J. Odriozola Grimaud	No ejecutado		
c/ del Malconsejo c/ de San Quirce plz. de San Nicolás	s.f.	A.M.Sg.	sign 3542-19		J. Odriozola Grimaud	No ejecutado		Dibujo preparatorio
c/ Malcocinado	s.f.	A.M.Sg.	sign 3542-2		J. Odriozola Grimaud	No ejecutado		
Manzana del Mesón Grandes c/ de Malcocinado c/ de la Nevería c/ del Serafín c/ de San Facundo	s.f.	A.M.Sg.	sign 3542-2		J. Odriozola Grimaud	No ejecutado		
c/ de San Facundo c/ Malcocinado c/ del Serafín	s.f.	A.M.Sg.	sign 3542-2		J. Odriozola Grimaud	No ejecutado		
c/ del Caño Seco c/ de Malcocinado fachada del Mesón Grande	s.f.	A.M.Sg.	sign 3542-2		J. Odriozola Grimaud	No ejecutado		

Viario	Año	Arch.	Sign.	Expte.	Autor	Grado ejec.	Comentarios	Documentación
plz. de San Sebastián c/ Avendaño	s.f.	A.M.Sg.	sign 3542-20		J. Odriozola Grimaud	No ejecutado		Dibujo preparatorio
c/ Ronda del Alcázar	s.f.	A.M.Sg.	sign 3542-21		J. Odriozola Grimaud	No ejecutado		
c/ Rehoyo c/ de Colón plz. de los Huertos	s.f.	A.M.Sg.	sign 3542-22		J. Odriozola Grimaud	No ejecutado		Dibujo preparatorio
c/ del Taray	s.f.	A.M.Sg.	sign 3542-23		J. Odriozola Grimaud	No ejecutado		
c/ Herrería c/ del Parador (Melitón Martín)	s.f.	A.M.Sg.	sign 3542-24	Proyecto de calle de unión de la calle Ancha con la calle del Parador.	J. Odriozola Grimaud	No ejecutado		Dibujo preparatorio
c/ Almuzara	s.f.	A.M.Sg.	sign 3542-26-IV		J. Odriozola Grimaud	No ejecutado		
c/ del Carmen c/ Caballares	s.f.	A.M.Sg.	sign 3542-28-I		J. Odriozola Grimaud	No ejecutado		Dibujo preparatorio
c/ Carretas	s.f.	A.M.Sg.	sign 3542-28-II		J. Odriozola Grimaud	No ejecutado		Dibujo preparatorio
c/ Santo Domingo c/ de las Carretas	s.f.	A.M.Sg.	sign 3542-28-III		J. Odriozola Grimaud	No ejecutado		Dibujo preparatorio
Sancti Spiritus (paseo de los Tilos)	s.f.	A.M.Sg.	sign 3542-28-IV		J. Odriozola Grimaud	No ejecutado		Dibujo preparatorio
Los Arcos	s.f.	A.M.Sg.	sign 3542-28-IV		J. Odriozola Grimaud	No ejecutado		Dibujo preparatorio
c/ de las Carretas	s.f.	A.M.Sg.	sign 3542-28-IX		J. Odriozola Grimaud	No ejecutado		Dibujo preparatorio
Los Arcos Paseo de los Tilos	s.f.	A.M.Sg.	sign 3542-28-V		J. Odriozola Grimaud	No ejecutado		Dibujo preparatorio
Paseo Nuevo c/ de los Jardinillos de San Roque c/ de las Carretas	s.f.	A.M.Sg.	sign 3542-28-VII		J. Odriozola Grimaud	No ejecutado		Dibujo preparatorio
c/ San Francisco c/ Angelete c/ del Alamillo plz. del Azoguejo plz. del Carmen	s.f.	A.M.Sg.	sign 3542-29		J. Odriozola Grimaud	No ejecutado		
c/ de San Juan	s.f.	A.M.Sg.	sign 3542-3		J. Odriozola Grimaud	No ejecutado		
c/ de San Vicente El Real c/ del Progreso	s.f.	A.M.Sg.	sign 3542-3		J. Odriozola Grimaud	No ejecutado		
c/ de la Vera Cruz	s.f.	A.M.Sg.	sign 3542-3		J. Odriozola Grimaud	No ejecutado		
Trasera de Santa Cruz la Real	s.f.	A.M.Sg.	sign 3542-3		J. Odriozola Grimaud	No ejecutado		

Viario	Año	Arch.	Sign.	Expte.	Autor	Grado ejec.	Comentarios	Documentación
c/ de Las Nieves c/ de San Vicente El Real	s.f.	A.M.Sg.	sign 3542-3		J. Odriozola Grimaud	No ejecutado		
crta. de Boceguillas	s.f.	A.M.Sg.	sign 3542-3		J. Odriozola Grimaud	No ejecutado		
c/ de San Cristóbal c/ de la Hoya	s.f.	A.M.Sg.	sign 3542-3		J. Odriozola Grimaud	No ejecutado		
c/ de Echar Piedra	s.f.	A.M.Sg.	sign 3542-3		J. Odriozola Grimaud	No ejecutado		
c/ de los Molinos	s.f.	A.M.Sg.	sign 3542-3		J. Odriozola Grimaud	No ejecutado		
c/ del Cardenal Zúñiga	s.f.	A.M.Sg.	sign 3542-3		J. Odriozola Grimaud	No ejecutado		
c/ Puente de San Lorenzo	s.f.	A.M.Sg.	sign 3542-3		J. Odriozola Grimaud	No ejecutado		
c/ de los Molinos	s.f.	A.M.Sg.	sign 3542-3		J. Odriozola Grimaud	No ejecutado		
c/ del Pozo Arroyo de los Alamillos	s.f.	A.M.Sg.	sign 3542-3		J. Odriozola Grimaud	No ejecutado		
c/ Buitrago	s.f.	A.M.Sg.	sign 3542-31	Solicitud de terreno en venta D. Hipólito.	J. Odriozola Grimaud	No ejecutado		Plano de alineación
c/ de las Hilanderas	s.f.	A.M.Sg.	sign 3542-32-I		J. Odriozola Grimaud	Ejecutado parcialmente		
c/ de la Asunción	s.f.	A.M.Sg.	sign 3542-32-II		J. Odriozola Grimaud	No ejecutado		
c/ de la Marrana (Independencia)	s.f.	A.M.Sg.	sign 3542-32-III		J. Odriozola Grimaud	No ejecutado		
c/ Larga c/ del Campillo	s.f.	A.M.Sg.	sign 3542-33-I		J. Odriozola Grimaud	No ejecutado		
c/ de las Morena c/ de las Peñuelas c/ Larga	s.f.	A.M.Sg.	sign 3542-33-II		J. Odriozola Grimaud	No ejecutado		
c/ de los Batanes	s.f.	A.M.Sg.	sign 3542-34-I		J. Odriozola Grimaud	No ejecutado		
c/ de los Cañuelos	s.f.	A.M.Sg.	sign 3542-34-III		J. Odriozola Grimaud	No ejecutado		
c/ del Campillo c/ de San Antonio el Real	s.f.	A.M.Sg.	sign 3542-34-IV		J. Odriozola Grimaud	No ejecutado		
plz. de San Justo	s.f.	A.M.Sg.	sign 3542-35		J. Odriozola Grimaud	Ejecutado parcialmente		
c/ Santa	s.f.	A.M.Sg.	sign 3542-35-II		J. Odriozola Grimaud	No ejecutado		
c/ del Cerrillo Corral del Cura	s.f.	A.M.Sg.	sign 3542-35-IV		J. Odriozola Grimaud	No ejecutado		
c/ de San Antón c/ de Barrihuelo plz. del Caño Grande	s.f.	A.M.Sg.	sign 3542-36		J. Odriozola Grimaud	Ejecutado parcialmente		

Viario	Año	Arch.	Sign.	Expte.	Autor	Grado ejec.	Comentarios	Documentación
c/ del Rancho plza. Carrasco cjón. De la Dehesa c/ Cantarranas c/ Castillejo	s.f.	A.M.Sg.	sign 3542-37		J. Odriozola Grimaud	No ejecutado		Dibujo preparatorio
c/ de Miraflores	s.f.	A.M.Sg.	sign 3542-38	Borrador de expte. de la calle de las Flores 15.	J. Odriozola Grimaud	No ejecutado		
c/ de Flores	s.f.	A.M.Sg.	sign 3542-38	Borrador de expte. de la calle Miraflores 25 (salida del mercado).	J. Odriozola Grimaud	No ejecutado		
c/ de Juan Bravo	s.f.	A.M.Sg.	sign 3542-39		J. Odriozola Grimaud	No ejecutado		
plz. del Azoguejo-Estación de Ferrocarril por San Tomás	s.f.	A.M.Sg.	sign 3542-40		J. Odriozola Grimaud	No ejecutado		
c/ de San Clemente c/ de la Asunción c/ Larga de Santo Tomás	s.f.	A.M.Sg.	sign 3542-41-III		J. Odriozola Grimaud	No ejecutado		Dibujo preparatorio
c/ de la Asunción	s.f.	A.M.Sg.	sign 3542-41-III		J. Odriozola Grimaud	No ejecutado		
c/ de la Roncha tr. de Perucho tr. de Estiradores c/ Barranco	s.f.	A.M.Sg.	sign 3542-42		J. Odriozola Grimaud	No ejecutado		
Crta. de Villalba desde c/ de los Cañuelos a San Gabriel	s.f.	A.M.Sg.	sign 3542-42-II		J. Odriozola Grimaud	No ejecutado		
tr. de Perucho	s.f.	A.M.Sg.	sign 3542-43		J. Odriozola Grimaud	No ejecutado		
tr. de Perucho c/ del Morillo c/ del Jardín Botánico	s.f.	A.M.Sg.	sign 3542-43		J. Odriozola Grimaud	No ejecutado		
c/ Morillo c/ de la Sartén	s.f.	A.M.Sg.	sign 3542-43		J. Odriozola Grimaud	No ejecutado		
c/ del Jardín Botánico c/ Estiradores c/ del Roble	s.f.	A.M.Sg.	sign 3542-43		J. Odriozola Grimaud	No ejecutado		
tr. de la Rubia	s.f.	A.M.Sg.	sign 3542-6		J. Odriozola Grimaud	No ejecutado		Plano de alineación
plz. de San Juan tr. de San Juan plz. de San Pablo	s.f.	A.M.Sg.	sign 3542-7		J. Odriozola Grimaud	No ejecutado		Dibujo preparatorio
c/ de San Juan	s.f.	A.M.Sg.	sign 3542-8	Proyecto de Ensanche de la Calle de San Juan.	J. Odriozola Grimaud	Ejecutado	Como consecuencia del derribo del arco de San Juan y cubo de la muralla (…) precisa construir un pretil de defensa para la línea de calle hasta la casa del Señor	

Viario	Año	Arch.	Sign.	Expte.	Autor	Grado ejec.	Comentarios	Documentación
							Marqués de Lozoya. Proyecto ejecutado. Corresponde a la parte del pretil, con indicación de las antiguas arcadas.	
c/ de la Cintería plz. del Corpus	s.f.	A.M.Sg.	sign 3542-9		J. Odriozola Grimaud	Ejecutado parcialmente		
sbda. a la Canaleja	s.f.	A.M.Sg.	sign 711-20		J. Odriozola Grimaud	No ejecutado		
c/ de las Flores	s.f.	A.M.Sg.	sign 810-27		J. Odriozola Grimaud	No ejecutado		
c/ del Mercado en sus cuatro tramos (hasta la Trinidad, Plazuela de la Trinidad, hasta el Cristo y hasta la Puerta de Madrid)	s.f.	A.M.Sg.	sign 810-28		J. Odriozola Grimaud	No ejecutado		
c/ de Morillo	s.f.	A.M.Sg.	sign 810-28		J. Odriozola Grimaud	No ejecutado		
c/ de Miraflores	s.f.	A.M.Sg.	sign 810-28		J. Odriozola Grimaud	No ejecutado		
c/ de la Muerte y la Vida	s.f.	A.M.Sg.	sign 810-28		J. Odriozola Grimaud	No ejecutado		
c/ de la Marrana	s.f.	A.M.Sg.	sign 810-28		J. Odriozola Grimaud	No ejecutado		
c/ de Malcocinado	s.f.	A.M.Sg.	sign 810-28		J. Odriozola Grimaud	No ejecutado		
Plaza Mayor	s.f.	A.M.Sg.	sign 810-28		J. Odriozola Grimaud	No ejecutado		
Ermita del Cristo del Mercado	s.f.	A.M.Sg.	sign. 3543-15	Proyecto de reforma de la Ermita del Cristo del Mercado (urbanización).	J. Odriozola Grimaud	No ejecutado		Plano de alineación
c/ del Doctor Castelo	s.f.	A.M.Sg.	sign. 542-3-13	Reedificación de casa.	J. Odriozola Grimaud	Ejecutado		Plano de alineación
plza. de San Lorenzo c/ Gascos c/ de Antonio Coronel	s.f.	A.M.Sg.	sign. 3543-13	Proyecto de alineación de la plaza de San Lorenzo, calle Gascos y Antonio Coronel.	J. Odriozola Grimaud			Plano de alineación
Barrios de San Lorenzo	s.f.	A.M.Sg.	sign. 3543-3 s.f.	Proyecto de alineación en el barrio de San Lorenzo. Relación de calles: c/ de los Molinos, c/ del Progreso, c/ de San Vicente, ctra. de Zamarramala (se ve calle cerrada por el Ayuntamiento), Puente de la Fábrica de la Moneda y subida al Parral, detrás del Hospicio, Puente de San Lorenzo, ctra. de Boceguillas, Fielato de San Lorenzo, c/ de la Hoya, c/ de Echarpiedra, c/ del Puente de San Lorenzo, plza. Caño de San Lorenzo, Hospital de la Santa Cruz, bja. de la Alameda , c/ del Pozo	J. Odriozola Grimaud	Ejecutado parcialmente		Plano de alineación
Cristo del Mercado	s.f.	A.M.Sg.	sign. 3543-8	Proyecto de alineación desde la Puerta de Madrid al empalme de las carreteras de San Rafael y las Baterías.	J. Odriozola Grimaud	No ejecutado		Plano de alineación
c/ del Taray	s.f.	A.M.Sg.	sign. 931-24	Expte. sobre petición de callejón que va hacia la muralla, anejo a su casa. Solicitud de la escritura por sus testamentarios.	J. Odriozola Grimaud			Plano de alineación
c/ de los Desamparador	s.f.	A.M.Sg.	sign. 3543	Proyecto de alineación de la calle Desamparador.	J. Odriozola Grimaud			

Viario	Año	Arch.	Sign.	Expte.	Autor	Grado ejec.	Comentarios	Documentación
Estación de Ferrocarril	s.f. (anterior a 1884)	A.M.Sg.	sign. 3543-16	Expropiación de terrenos para la estación de ferrocarril	J. Odriozola Grimaud	Ejecutado		Plano de alineación
Plaza Mayor	s.f.	A.M.Sg.	sign. 665-20	Segunda línea de arcos de los soportales (Mesón Grande).	Nicomedes Perier			Plano
c/ de Juan Bravo	s.f.	A.M.Sg.	sign. 2698-15	Alineación de c/ Juan Bravo (desde plz. del Corpus hasta c/ Melitón Martín).	Nicomedes Perier		Plano de alineación de dicha calle (calle de Juan Bravo) (hasta la Cárcel).	Plano de alineación
c/ de San Agustín	s.f.	A.M.Sg.	sign.	Alineación de la calle de San Agustín.	S.M. Pagola Bireben	Ejecutado		

A.II.3.9.- EVOLUCIÓN CONSTRUCTIVA DE EDIFICIOS

A.II.3.9.1.- Edificación uso religioso

A.- Iglesias y catedrales (secular)

	Denominación	s. V a.C. – IX d.C.	ss. X-XI	ss. XII-XIII	ss. XIV-XV	s. XVI	ss. XVII-XVIII	s. XIX	ss. XX-XXI
1	Andrés **Iglª. de San Andrés**		s. XI: Posible templo anterior	s. XII: Construcción. 1120: mención Acta Concejo construcción Canongías 1247: Adición ábside sur heptagonal 1247(IX-14): mención		s. XVI: Sustitución armadura Bóveda gótica en ábside sur	1604: obras de remodelación (cabecera) (Rodrigo del Solar) Reforma portada acceso sur (barroco-clasicista) Reforma atrio norte Reforma interior.		1972-1983: restauración (José Miguel Merino de Cáceres): demolición capilla lateral
2	Antolín **Ermita/Iglª. de San Antolín/Casa de los Gascones**		s. X: Posible fundación sobre templo anterior visigodo	1247(IX-14): mención				1817: ruina del templo	1920-1932: derribo (distintas versiones)
3	Antón **Iglª. de San Antón** (Puerta de San Cebrián)/Iglª. de San Antonio Abad/San Antón el viejo/San Cebrián		s. XI: Posible construcción		1484: mención (agrupación cofradía de herradores de San Eloy y San Antón)		1638: demolición (construcción del convento de los Capuchinos) 1662: petición de construcción de ermita (Licenciado Antonio Contreras) 1700: se reduce a ermita 1781: anexión de terreno a los Capuchinos		
4	Bartolomé **Iglª. de San Bartolomé**			Posible templo románico 1247(IX-14): mención		1562: una nave (Wyngaerde)	Nave con edificio anejo (Meunier (1666) 1696: derribo		
5	Benito **Iglª. de San Benito (el Joven)** (Academia de Artillería)			1247(IX-14): mención 1220-1250: asentamiento de monjes franciscanos			1637: ruina (parte oriental del convento de San Francisco, junto al Corral de San Benito)	1837-1840: José María Avrial conoce los paredones	
6	Blas **Iglª. de San Blas**			Construcción iglesia románica Gran documentación sobre la iglesia. 1287: mención		S. XVI: se agrega a San Marcos (pierde categoría parroquial)	Reutilización de material Posibilidad de sustitución de bóvedas por armadura de madera S. XVII: Reutilización de material		1974: proyecto de vivienda sobre ábside
7	Briz **Iglª. de San Briz** (ermita)		s. XI: Construcción		Reforma de cárcel	1562 (Wyngaerde): posible espadaña 1576 (ermita): troje de la Iglª. de San Martín	1618-1631: Cárcel (Pedro de Brizuela) 1737: aprobación de construcción de cárcel por Felipe V		

	Denominación	s. V a.C. – IX d.C.	ss. X-XI	ss. XII-XIII	ss. XIV-XV	s. XVI	ss. XVII-XVIII	s. XIX	ss. XX-XXI
						1583: inicio obra cárcel			
8	Carmen **Iglª. de Nuestra Señora del Carmen**								1960-1972: Pedro Escorial Escorial
9	Catedral **Catedral de Nuestra Señora de la Asunción y de San Frutos**					1523: adquisición de huerta de Juan de Castro para construcción de la claustra. 1523: comienzo la construcción de la catedral por la actual calle de Barrionuevo, al sur del convento de Santa Clara. 1524: continúa la adquisición de casas en Barrionuevo. 1525: inicio construcción 1525-1557: 1º campaña (Arqtos. Juan Gil de Hontañón, su hijo Rodrigo y García de Cubillas)	1578-1607: 2º campaña (Arqto. Rodrigo de Solar, Diego de Sisniega, Juan Pescador, otros) 1607-1685: 3º campaña (Arqtos. Pedro de Brizuela, Francisco de Viadero, otros) 1613: construcción de la Hecedurí a 1614: rayo sobre la torre 1685: cierre del crucero 1686: capilla de los Ayala Berganza (actual capilla del Santísimo) 1768: consagración	1800: demolición de la Hacedurí a 1804: vallado del enlasado 1899: escalinatas enlosado (Arqto. J Odriozola)	
10.a	Catedral primitiva **Catedral de Santa María** **Plazuela del Alcázar**			1117: mención (testamento Domingo Petit). Construcción 1228: consagración 1257: 2º consagración por reformas	1436: informe sobre el estado 1472-1491: obras de Juan Guas	1523: decisión de trasladar la catedral 1520-1521: destrucción durante la Guerra de las Comunidades			
10.b	Catedral primitiva **Catedral de Santa María** Valle del Eresma	516: destrucción durante la persecución arriana							
11	Cebrián **Iglª. de San Cebrián** / San Cipriano San Antón el Viejo		s. XI: Construcción	1247(IX-14): mención 1247(IX-14): mención 1290: mención	1448: mención	1562 (Wyngaerde)	1638: demolición		
12	Claret **Iglª. de los Padres Misioneros Claretianos**			s. XIII: Ocupación Contento de Santo Domingo de los Barbechos	Ocupación Contento de Santo Domingo de los Barbechos	Convento de San Gabrie	Convento de San Gabriel	Convento de San Gabriel	Convento de San Gabriel 1972: F. Javier Pérez García
13	Clemente **Iglª. de San Clemente**		s. XI: Posible construcción	Construcción. Posible armadura de madera s. XIII: Construcción de torre, capilla absidal y pórtico Construcción Capilla de la Paz o de San Blas Pinturas murales (Marqués	Pinturas murales (Sureda)	Capilla Mayor: fundación por Alonso de Arreo el Mayor y Francisca de Bonifaz	Campanas s. XVIII: Revoco de torre Reforma interior: bóveda de cañón con yeserías y bóveda cuatripartita en el tramo del presbiterio 1812: restauración de torre tras Guerra de la Independencia	1843: supresión al culto (dibujo de Avrial) 1850: recupera título parroquial unidad a Sn Millán 1884: retirada de escalinata (Qua-	1911: presenta edificio de la Comunidad religiosa 1927 (foto archivo Manuel Aníbal): edificio anejo en ábside central 1920: ocupación por monas salesas 1935: comunidad Madrid

	Denominación	s. V a.C. – IX d.C.	ss. X-XI	ss. XII-XIII	ss. XIV-XV	s. XVI	ss. XVII-XVIII	s. XIX	ss. XX-XXI
				de Lozoya) 1247(IX-14): mención			1837: Guerra Carlista: daños (fortín de los absolutistas enfrentados a los defensores de la ciudad atrincherados en la Puerta de San Martín)	drado)	Reparadora <1945 (Vuelo Americano Serie A): supresión tramo c/Doctor Sancho 1950: reforma de la Avda. Fernández Ladreda 1961-1971: restauración (Julián López Parras): demolición de edificaciones meridional 1971: restauración pinturas murales (Ramón Gudiol) 1975: residencia y casa / de acogida de las Madres Reparadoras (Leopoldo Moreno) 1985: demolición edificio comunidad; apertura de pórtico; eliminación de rampa; eliminación parte edifico anejo
14	Columba **Iglª. de Santa Columba** Plz. del Azoguejo		923: Construcción (Fernán García) s. XI: Construcción 1088: mención por Pedro Agén	1247(IX-14):mención 1247(IX-14): mención		1575: reparación de desperfectos 1595: petición de demolición de edificaciones del acueducto 1596: demolición parcial de algunos edificios	Fuente: Pedro de Brizuela 1611: censo 1715: intervención 1717: intervención en el campanario	1818 (I-17): derrumbe de torre 1820: derrumbes parciales (nave central) 1828 (VI-8)): construcción de templo neoclásico (Víctor Villanueva) 1835: amortización de Mendizábal 1843: paralización de las obras 1863: venta de la parcela por el Estado	1917: adquisición de los restos por el Ayuntamiento 1921: propuesta de mercado (Francisco Cabello y Dodero) 1931: demolición
15	Episcopal (viejo) **Palacio Episcopal**								
16	Episcopal (nuevo) **Palacio Episcopal**						1755: Palacio Salcedo		
17	Esteban **Iglª. de San Esteban**		s. XI: Campana	Construcción actual 1247(IX-14): mención Ampliación: cabecera, crucero (Norte), torre	1431: capilla de San Catalina (norte) 1468: denominación de plazuela de San Esteban	Reforma: puerta de acceso 1577: reforma Capilla de los Condes de Barros Capilla de Hernando Díaz: transformación del espacio del primitivo ábside norte S. XVI: renovación portada occidental (nuevas columnas con capiteles dóricos)	Reforma: cabecera (plana), bóvedas de yesería; cúpula sobre pechinas en el cimborrio; dos capillas adosadas y cinco edificaciones anejas; sacristía 1624: Capilla del Cristo de la Luz (bajo la torre). Demolición de cabecera 1728: Capilla de la Paz (cabece-	1822: se agregan San Quirce y Santiago 1843: se agregan San Andrés y San Marcos 1860: destrucción de campana 1894 (VI-6): la	1922: fin de la restauración 1929: apertura al culto 1942: recuperación de categoría de parroquia 2022: restauración torre

	Denominación	s. V a.C. – IX d.C.	ss. X-XI	ss. XII-XIII	ss. XIV-XV	s. XVI	ss. XVII-XVIII	s. XIX	ss. XX-XXI
							ra) Existencia de un cementerio 1761: Reforma Capilla de Santa Catalina	torre es alcanzada por un rayo 1898-1928: restauración de torre (Antonio Bermejo Arteaga, Enrique Repullés Vargas)	
18	Eulalia **Iglª. de Santa Eulalia**			Construcción 1247(IX-14): mención		1562 (Wyngaerde) Reforma: portada gótica-tardía capiteles de las capillas lado del Evangelio. 1597: reforma pórtico occidental (Pedro de Brizuela)	1629: Reforma de cabecera 1629-1631: reconstrucción de naves tras hundimiento de parte del edificio s. XVIII: Reforma y ampliación (bóveda de lunetos y cúpula sobre pechinas) 1733: crecida del río Clamores	1843: se agrega Santo Tomás 1880: cesión de la diócesis al Ayuntamiento el cementerio parroquial (noroeste de la iglesia sobre un terreno en doble pendiente, de sur a norte, y de este a oeste, entre las actuales calles de José Zorrilla y Buitrago)	2006: restauración Alberto Gómez Noguerales
19	Facundo **Iglª. de San Facundo y San Primitivo**			1247(IX-14): mención	Mención Libro de Pitanzas 1410: milagro de la Sagrada Forma			1843: supresión del culto 1846: Museo de Provincial de Arte 1859 (I-25): propuesta de demolición por Miguel de Arévalo (arquitecto) 1884: trámite para demolición 1895: derribo	
20	Gil **Iglª. de San Gil**	714: Virgen de la Fuencisla		1148: se descubre imagen de la Fuencisla (Colmenares) 1220: reconstrucción-ampliación (Segovia románico 1573) 1247(IX-14): mención como parroquia 1258: ubicación 1278: mención		1562 (Wyngaerde) S. XVI: se agrega a San Marcos (pierde categoría parroquial)	1618: construcción de Carretera de Arévalo (s. XVII-XVIII) 1651: carpintería para realizar el retablo del Santuario de la Fuencisla 1659: cerrada al culto y empleada como carpintería 1668-1669: demolición parcial (búsqueda de reliquias de San Frutos) 1790: reaprovechamiento de piedra para carretera de Castilla (Arévalo) 1790: derribo de la iglesia y	1803: demolición total (allanamiento)	s. XXI: sólo queda el arranque central de la segunda

	Denominación	s. V a.C. – IX d.C.	ss. X-XI	ss. XII-XIII	ss. XIV-XV	s. XVI	ss. XVII-XVIII	s. XIX	ss. XX-XXI
							torre para ensanchar el Camino Real (camino de Santa Lucía)		
21	Gudumián **Iglª. de San Gudumián** / San Gregorio / San Cosme y San Damián (iglesia/ermita)			1290: mención (rodeada de huertos). Advocación a San Gudumián	1325 y 1332: advocación a San Cosme y Damián 1332: mención en documento de venta de casa aledaña	Posible empleo de la Capilla por las monjas de la Humildad, instaladas junto al Matadero	1562: visto en Wyngaerde (Los Hoyos)		1922: venta al ceramista Arranz para taller
22	José Obrero **Iglª. de San José Obrero**								1957: inauguración
23	Juan **Iglª. de San Juan de los Caballeros**		s. XI: Construcción iglesia románica (ábside) Enterramientos (tumba excavada en roca)	Construcción nave central y absidiolos laterales, torre y atrio meridional (1230) (Epístola) XIII: espacio añadido a muro norte Enterramientos (tumba con lajas) s. XIII: Construcción ábside Evangelio y atrio S. XIII: construcción de nártex occidental 1247(IX-14): mención Enterramientos (tumba con lajas/con ladrillo)	Enterramientos (con ladrillo) s. XV: Enterramientos (con ladrillo)	s. XVI: construcción atrio norte Enterramientos (con ladrillo)	Enterramientos (con ladrillo) s. XVIII: cegado de atrio	1830: pérdida de campanas 1835: desafectación 1843: cierre y agregada a la Trinidad. Museo Provincial (antes de traslado a San Facundo) Usos: almacén Museo Provincial, cuadras, almacén de madera, garaje de coches fúnebre	1904 (X-10): compra por Andrés Pérez de Arriluea y Velasco e Ignacio Zuloaga 1908: obras de reforma taller Daniel Zuloaga. 1919: propiedad de Daniel Zuloaga. 1919: vivienda en planta superior (proyecto de Eladio Laredo, arquitecto). 1921: fin de las obras. 1944-1953: compra por el Estado. 1949: inauguración Museo Zuloaga. 1950: instalación de portada románica de la Iglª de San Nicolás. 1955-1978: restauración (Antonio Labrada, Anselmo Arenillas, Alberto García Fil) 1976: excavaciones (lápida romana s. I). 1979: acondicionamiento museístico. 1995: restauración (Ginés Sánchez Hevia, J. M. Merino de Cáceres).
24	Justo **Iglª. de San Justo**			1120: mención 1247(IX-14): mención s. XIII: ampliación	s. XV: Sepulcro en muro norte		1648 (IX-24): ampliación. Obras sufragadas por Juan Vélez de Arcaya. Construcción de sala tribuna y sacristía y escalera. 1660: finalización de obras 1683: reforma de cúpula,	1843: agregado a El Salvador	1951: intervención (Francisco Javier Cabello y Dodero): descubre portada meridional oculta bajo encalados y revocos modernos. 1960-1962: restauraciones pinturas murales. J. Gudiol

	Denominación	s. V a.C. – IX d.C.	ss. X-XI	ss. XII-XIII	ss. XIV-XV	s. XVI	ss. XVII-XVIII	s. XIX	ss. XX-XXI
							tejado, verja de hierro, decoración de yeserías 1703: finalización de obras Construcción de nave sur, nave norte 1769: construcción de pretil, atrio y pórtico Posible destrucción de atrio meridional y creación de estancial		Ricart. 1972-1974: restauración Alberto García Gil. 1990: apertura al público.
25	Lorenzo **Iglª. de San Lorenzo**		s. X: Posible construcción s. XI: Posible construcción (hemiciclo septentrional, arranque del presbiterio	1247(IX-14): mención Ampliación Construcción de atrio		1539: transformación capilla sur	s. XVII: construcción cilla norte S. XVIII: construcción de alhóndiga al norte ocupando una capilla anterior	1820: recomposición del soportal	1939: eliminación de tabiques que cegaban atrio sur (Francisco Javier Cabello y Dodero). 1970-1974: restauración (Francisco Javier Cabello y Dodero). 1988: excavación 2006: restauración (Alberto García Gil).
26	Lucía Ver iglesia de San Mamés								
27	Mamés/Lucía **Iglª. de San Mamés/Santa Lucía**		923: Construcción: Fernán García	1247(IX-14): mención		1562 (Wyngaerde): denominada S. Lucía	1794: compra por el Ayuntamiento para ampliación de la Alameda de Santa Lucía 1795: desescombro	1880 (III-22): demolición	
28	Marcos **Iglª. de San Marcos**		s. XI: Posible construcción	s. XII: construcción s. XIII: Ampliación en altura y longitudinalidad Construcción de la torre 1247(IX-14): mención			s. XVIII: Reforma	1833: dibujo de Martín Rico 1861: cilla en la parte norte	1994: restauración Julián López Parras.
29	Martín **Iglª. de San Martín**			1117: testamento Domingo Petit Ampliación (crucero, ábside y torre) Posible sustitución de torre por cimborrio anterior 1247(IX-14): mención Construcción de atrios	S. XIV (principios): altercados en la ciudad. Destrucción de media torre 1362: reforma de torre (ladrillo) s. XV: Construcción de capillas en atrio norte (se ciega el atrio norte)	1505: ubicación de reloj 1562 (Wyngaerde) S. XVI: sobreelevación de la capilla mayor	s. XVII: Reforma: capilla mayor estilo barroco; ábside central estilo barroco (cabecera plana). s. XVII: Remate chapitel barroco 1667: nuevo retablo (Catorcena) s. XVIII: construcción de sacristía (epístola)	1864-1871: restauración atrio sur (seis arcos orientales nuevos y basamento de granito) 1866: construcción de actual acceso sur (termas romanas)	1906: recreación historicista neorrománica del atrio sur. 1927 (fotografía Archivo Manuel Aníbal). 1939-1940: descubierto atrio norte, retraso de 50 cm el muro (Francisco Cabello y Dodero). 1962: intervención atrio sur (Anselmo Arenillas). 1965: restauración (José Antonio Arenillas): eliminación de capilla en lado de la epístola 2001: restauración (Carlos Sanz

	Denominación	s. V a.C. – IX d.C.	ss. X-XI	ss. XII-XIII	ss. XIV-XV	s. XVI	ss. XVII-XVIII	s. XIX	ss. XX-XXI
									Velasco).
30	Mercado **Ermita** **Iglª. del Cristo del Mercado** **Ermita del Santísimo Cristo de la Cruz**				ca. 1411: construcción (llegada Vicente Ferrer)	Reforma	1657-1661: ampliación nave con cubierta de bóveda de ladrillo 1658: portada (Francisco Gutiérrez de la Cotera) 1666: derrumbe de muro del templo primitivo. Posible desplome del artesonado mudéjar 1666-1672: cúpula de pechinas sobre presbiterio (Francisco Biadero) 1720-1725: cubierta barroca de la Sacristía	s. XIX: Reforma Reforma 1853: cruz posterior de la ermita	1991-1993: restauración (Eduardo Pérez de Castro).
31	Miguel (primitivo) **Iglª. de San Miguel**		s. X: Posible construcción (Alfonso VI): indicación de existencia de advocación previa	1117: testamento Domingo Petit 1140: mención 1148: mención 1247(IX-14): mención 1279: mención Detalle decorativos de portada (según Gómez-Moreno)	1423: documento donde se cita a la torre 1474 (XII-13): coronación de Isabel La Católica. 1475: bóveda (Juan Guas). 1482: construcción de casa del Ayuntamiento en los portales de San Miguel 1482: mención a atrio norte, cedido para fundación de capilla de Santa María por Diego de Rueda	1532: derrumbe			
32	Miguel (nueva) **Iglª. de San Miguel**					1532: construcción (se conserva la portada románica) (Rodrigo Gil de Hontañón) 1562 (Wyngaerde) 1587: finalización obras 1587: cierre de bóvedas (Diego de Matienzo) Capilla funeraria del Doctor Andrés Laguna	s. XVIII: Capilla de Nuestra Señora de la Paz Capilla de la Esclavitud		1973-1983: restauración (Eduardo Pérez de Castro, Jacinto Pico Hormeño, Eduardo Navarro Pallarés, Juan Antonio Espejel Díez). 2001-2002: restauración de portada (Teresa Martín y Carlos Sanz).
33	Millán **Iglª. de San Millán**		923: Construcción: Fernán García Posible torre mozárabe s. X-XII: Enterramientos s. XI: Construcción (1º	1110-1126: construcción cuerpo principal Finales s. XII: construcción atrios laterales 1208: posible construc-	Construcción cuarto ábside	Reforma atrio meridional (capiteles) 1562 (Wyngaerde)	1660-1669: sustitución armadura por bóveda de yeserías Capilla (Virgen de la Piedra): pórtico sur-brazo derecho crucero	1846: reconstrucción del chapitel de pizarra tras un incendio	1929: descubrimiento de la armadura de madera (Francisco J. Cabello y Dodero y el Marqués de Lozoya). 1952: descubrimiento arcos

	Denominación	s. V a.C. – IX d.C.	ss. X-XI	ss. XII-XIII	ss. XIV-XV	s. XVI	ss. XVII-XVIII	s. XIX	ss. XX-XXI
			fase)	ción cuarto ábside 1247(IX-14): mención Construcción atrio meridional			s. XVIII: Pavimento		cegados pórtico sur. 1952: demolición capilla Virgen de la Piedra. 1963: sustitución retablo barroco. 1974: demolición de bóvedas barrocas. 1971-1974: restauración (Alberto García Gil)
34	Misericordia **Iglesia del Hospital de la Misericordia** c/ Puerta de Santiago 2					1571-1577: construcción iglesia (Rodrigo Gil de Hontañón			
35	Nicolás **Iglª. de San Nicolás de Bari**		s. XI: Construcción	S. XII (último tercio): construcción de la cabecera 1223: mención (construcción de capilla bajo la torre) 1247(IX-14): mención s. XIIII: pinturas murales	s. XV: Sepulcro de caballero (descubierta restauración 1984)	S. XVI: mención a capilla norte 1564: reforma (arcos de la capilla y ventana, allanó el cuerpo de la iglesia, gradas en el altar mayor y la puerta trasera) 1590: reforma Capilla mayor patronato de los Tordesillas	1630: reforma Capilla mayor patronato de los Tordesillas 1702-1718 (reedificación de la iglesia) reforma techumbre, cubierta y bóvedas (Matías de Rioseco y Diego de Paz , arquitectos) S. XVIII: cesión a la Trinidad Construcción del altar		1906: sólo se conserva nave, dos ábsides y torre rebajada. Desaparece sacristía adosada a ábside mayor. 1911: permuta del Obispado al Ayuntamiento. 1914-1922.1931: cesión al Ramo de Guerra. 1931: estado de ruina. 1944-1951: Restauración de Francisco Javier Cabello y Dodero (reconstrucción de ábside de la capilla, consolidación de restos, derribo de zonas ruinosas de ábsides y cuerpo superior de la torre). Composición del atrio (columnas del patio porticado del Palacio de Arias Dávila). Uso: colegio de niños. 1973: cesión a la Real Academia de Historia y Arte de San Quirce. 1980: reclamada por el Ayuntamiento para fines culturales. 1980: derribo de entreplanta, nueva cubierta. 1984: restauración.
36	Nueva Segovia **Iglª. de la Resurrección del Señor** (Nueva Segovia)								ca. 1990.: Construcción.
37	Pablo			1247(IX-14): mención			s. XVIII: Reforma: adorno puerta de entrada	1859(I-25): propuesta de demoli-	

	Denominación	s. V a.C. – IX d.C.	ss. X-XI	ss. XII-XIII	ss. XIV-XV	s. XVI	ss. XVII-XVIII	s. XIX	ss. XX-XXI
	Iglª. de San Pablo							ción por Migud de Arévalo (arquitecto) 1881: derribo (empleo de material -pizarras a San Justo-)	
38	Pedro de los Picos **Iglª. de San Pedro de los Picos** Iglª. de San Pedro Advíncula Iglª. de San Pedro ad Vincula			1247(IX-14): mención		1562: Wyngaerde Nombrada San Pedro de los Picos 1566: reforma (hundida) 1599: Hospital improvisado durante pandemia	1615: reforma (Pedro de Brizuela) 1615 suscribe las condiciones para la obra del tejado de la iglesia de San Pedro de los Picos Finales s. XVIII: propiedad particular (Andrés de Bartolomé Ferrer)	1823: polvorín en la cerca delantera. s. XIX: ruina	1911: encerradero de ganado (Plano de Población). 1921: portada y ábside parcial. 1961: reforma para estudio del pintor Rafael Cabello de Castro (Conde de Melgar) (arquitecto Rafael Cabello de Castro/Francisco Javier Cabello Dodero).
39	Quirce **Iglª. de San Quirce** Iglª. de San Quílez Iglª. de San Quirico			1161: mención 1247(IX-14): mención	S. XIV: epitafio en capilla adosada		1731: cubierta en ruina (sustitución por bóveda de ladrillo) 1787: unión a San Esteban	1847: cierre al culto 1850: alquiler de la iglesia a particular como pajar 1859 (I-25): propuesta de demolición por Miguel de Arévalo (arquitecto) 1865 (Iglª. De San Quirce y casa rectoral): arrendado a don Pedro Álvarez Gil 1884: pajar 1885: adquisición	1905: adquisición por doña María Álvarez Rodríguez. 1906: propiedad de doña Petra Molina Álvarez. 1911: ¿prisiones militares (Plano de Población). Antigua iglesia de los Capuchinos? 1912: pajar. 1927: compra por la Universidad Popular de Segovia (actual Real Academia de Historia y Arte de San Quirce). 1927-1933: restauración (Francisco Javier Cabello y Dodero): construcción de edificio adosado a muro norte. Empleo de elementos sobrantes de la restauración de San Esteban. Se cierra la puerta de acceso al pajar. 1958: restauración portada muro sur. 1963: reforma. (reformas posteriores por Javier Cabello de Castro y Rafael Cabello de Castro) 2012: restauración.
40	Román **Iglª. de San Román**			s. XII: construcción 1247(IX-14): mención		1507: Destrucción luchas Juan Pacheco (alcalde del Alcázar) y Juan de Cabrera	1777: fundición de campanas Reconstrucción de altares y retablo mayor	s. XIX: iglesia saqueada 1859 (I-25): propuesta de	

	Denominación	s. V a.C. – IX d.C.	ss. X-XI	ss. XII-XIII	ss. XIV-XV	s. XVI	ss. XVII-XVIII	s. XIX	ss. XX-XXI
								demolición por Miguel de Arévalo (arquitecto) 1866 (XII-27): demolición	
41	Salvador **Iglª. El Salvador** Iglª San Salvador		s. X: Posible torre mozárabe	Posible construcción (nave, torre, pórtico sur) 1247(IX-14): mención		Reforma 1569: Capilla Mayor (bóveda ochavada) 1569-1577 : reforma (Diego de Matienzo sobre traza de Rodrigo Gil de Hontañón) 1595: sacristía (pórtico sur cegado)	1605: reforma bóveda de cañón y lunetos (Francisco de Vega) s. XVI: reconstrucción último tramo de torre 1762: enlosado (maestro cantero Jorge García de la Vega) s. XVIII: construcción Puerta del Perdón (puerta de hastial, hoy tapiada)	1856: reforma de la torre (alcanzada por un rayo)	1998: restauración (Alberto García Gil).
42	Santiago **Iglª. de Santiago**			1247(IX-14): mención	1321: mención	1562 (Wyngaerde)	1790: demolición para ensanchar la carretera	1822 (Góngora) 1836: demolición restos.	
43	Sebastián **Iglª. de San Sebastián**			s. XII: Construcción 1240: mención 1247(IX-14): mención Construcción		1562 (Wyngaerde)	s. XVII: Reforma: bóvedas, recrecido en altura, portada barroca, dependencias laterales s. XVIII: Reforma: se ciega la parte superior de la portada abriéndose el acceso actual s. XIX: Intervención		1905: reconstrucción de bóveda nave central. 1981-1983: restauración (Eduardo Navarro Pallarés, J. M. Merino de Cáceres).
44	Tomás **Iglª. de Santo Tomás**			s. XIII: posible construcción	s. XIV 1493: mención en donación de casa a la iglesia	1549: soportales portada norte (Llorente de San Antón) Dependencias adosadas (García García, Teodoro, La antigua parroquia de Santo Tomás Apóstol. Segovia. Convento de la Stma. Trinidad. Ermita del Santo Cristo del Mercado. Parroquia de Santo Tomás Apóstol (Colabora Fundación Nicomedes García), Segovia, 1996. Este historiador dice que el autor de estos «soportales» fue Llorente de San Antón y costaron 17.000 maravedís.) 1574: mención del Palacio de Santo Tomás ¿Fábrica de la postrera? y Carnicería de Santo Tomás (data de final	1605: torre (Pedro de Brizuela) 1620: Puerta del Perdón s. XVIII: Reforma: puerta y vidriera de tribuna (Jacinto de Adeba) 1765: elevación de paredes laterales (Eliseo Barba), bóveda de cañón. 1793: atrio actual (maestro Gregorio Casado) (desde sacristía a Puerta del Perdón); arreglo del recinto, escaleras exteriores (calle de la caída del agua)	1833: enlosado (Juan Alzaga - arquitecto); reedificación Puerta del Perdón 1836: clausura del cementerio de la Parroquia 1843: se agrega a Santa Eulalia 1847: demolición de casa junto a la iglesia. Creación de cobertizo (centro parroquial) 1849: reforma: blanqueo interior, exterior y torre Posible construcción dependencias parroquiales al	

	Denominación	s. V a.C. – IX d.C.	ss. X-XI	ss. XII-XIII	ss. XIV-XV	s. XVI	ss. XVII-XVIII	s. XIX	ss. XX-XXI
						de la Edad Media) 1578: enlosado de presbiterio, pila bautismal y portal (Francisco Hernández) 1580-1581: traza de la iglesia (Ferrera de la Fuente)		norte	
45	Trinidad **Iglª. de la Santísima Trinidad**		s. XI: Construcción: nave central s. XI: Ábside iglesia primitiva (presuntamente arruinada tras un incendio)	1247(IX-14): mención Construcción: campanario, tres ábsides, crucero.	s. XV: Armadura en crucero (empujes de bóveda) S. XV (finales): Capilla de los Campo	1513: Capilla de San Marcos (ábside lado de la Epístola - sur-) 1552: caída de rayo y destrucción de la torre	1646-1652: construcción sacristías 1660: pavimentación 1670-1671: encalado de muros 1786: tapiado de arcos del presbiterio	1836: desamortización (pajar)	1939-1946: Restauración (Francisco Javier Cabello Dodero): descubre lado sur del atrio. 1944: reconstrucción cubierta Capilla de los Campo. 1970-1974: Restauración (Alberto García Gil). 1988: excavaciones. 1986: Memoria de las excavaciones arqueológicas realizadas en la iglesia de la Santísima Trinidad. 1984: Reforma (Moreno Porras-Isla y Berdugo Onrubia). 2000: Restauración Capilla de San Marcos (Carlo Sanz Velasco y Teresa Martín Rodríguez). 2006: Restauración (Alberto García Gil).
46	Veracruz **Iglª. de la Veracruz** Iglª. de la Vera Cruz Iglª. de Sepulcro del Santísimo Cristo			1208: placa con inscripción de dedicación 1247(IX-14): mención		1531: pasa a depender de la orden de Malta 1582: reparaciones de torre 1592: reparación de pórtico frente a la portada meridional S. XVI: Ermita de San Miguel	1692: fin de parroquia de la encomienda de Miraflores (Zamarramala) s. XVII: existencia de vivienda del comendador de la encomienda (en estado de ruina) s. XVII: laudas funerarias graníticas s. XVIII: Ruina 1835: desamortización 1849: pasa a la Junta Provincial de Monumentos		s. XX: Ruina. s. XX: abandonado (uso como corraliza e infravivienda temporal). 1946-1949: restauración (Francisco Javier Cabello Dodero). 1949 (V-11): cesión por el Ministerio de Educación Nacional a la Orden de Malta. 1951 (V-31): toma de posesión 1983: proyecto (I. Garate, A. Estirado, M. A. Carballal, F. Magdalena, J. Pellicer, C. G. Rosales, I. Bustillos. 2016: proyecto (Fernando Cobos Guerra, Rodrigo Canal Arribas).

B.- Ermitas

	Denominación	s. V a.C. – IX	ss. X-XI	ss. XII-XIII	ss. XIV-XV	s. XVI	ss. XVII-XVIII	s. XIX	ss. XX-XXI
1	Ana **Ermita de Santa Ana** Alameda de El Parral (Convento de Santa María de los Huertos)								
2	Ángel **Ermita del Ángel de la Guarda** Cementerio municipal de Segovia Santo Ángel de la Guarda						s. XVIII (principios)-1720 (1-XI): construcción Traslado de ornamentos de Ermita de Santa Susana	1821: inauguración del Cementerio del Santo Ángel de la Guarda 1824 (5-VIII): primer enterramiento	1916: restauración. 1960-1965: rehabilitación. Sustitución cubierta (Arqto. Fernando Fernández-Vega del Río)
3	Antón **Ermita de San Antón /San Antón Abad** c/San Antón						1638: demolición iglesia de San Antón 1662: petición de construcción de ermita (Licenciado Antonio Contreras) 1700: se reduce a ermita 1781: anexión de terreno a los Capuchinos	s. XIX (finales): desaparición	
4	Asunción Capilla de la Asunción **c/San Asunción** (Corralillo de la Encarnación)					1525: mención (fundación del Hospital de la Encarnación)			1911: plano de población (Corralillo de San Clemente) 1974: portada en libro Casa Blasonadas de Segovia (Arqto. Juan de Vera)
5	Catalina **Ermita de Santa Catalina/de Santa Catalina y San Hilario** c/Santa Catalina (perteneciente a Hospital de Santa Catalina)					1562: Wyngaerde 1599: mención durante epidemia		1881: Itinerarios militares 1888: no aparece	1918; sin rastro (Sáez y Romero)
6	Carmen **Capilla de Nuestra Señora del Carmen** Plazuela del Carmen (escalinata) (desaparecida) (en la segunda meseta, donde Cafetería Orly)								1959: proyecto 16 viviendas y locales (Pedro Escorial Escorial) 1962: proyecto 19 viviendas y locales (modificación proyecto anterior) (Arqto. Pedro Escorial Escorial) 1964-1970: construcción de Sede Central de la Caja de Ahorros y Monte de Piedad de Segovia
7	Concepción **Capilla de la Concepción (de la Virgen)** c/San Agustín (adosada al antiguo convento de San Agustín)						1555: construcción Convento de San Agustín		1906: Félix Gila 1918: Mariano Sáez y Romero

	Denominación	s. V a.C. – IX	ss. X-XI	ss. XII-XIII	ss. XIV-XV	s. XVI	ss. XVII-XVIII	s. XIX	ss. XX-XXI
8	Consuelo **Ermita del Consuelo** Postigo del Consuelo							1816: traslado de la imagen de la Virgen a la iglesia de San Sebastián (desaparecida)	ca. 1940: reforma del Postigo del Consuelo Excavación Dirección General del Patrimonio Artístico y Cultural: descubrimiento de cimentación
9	Domingo **Ermita de Santo Domingo**				1562 (Wyngaerde)	1666 (Meunier)		1808: mención 1836: demolición	
10	Domingo de Guzmán **Ermita (cueva) de Santo Domingo de Guzmán**			1218: fundación. Cueva de Santo Domingo de Guzmán					
11	Fernando **Capilla de San Fernando** c/Cronista Ildefonso Rodríguez (actual mercado)					s. XVI: posible construcción.			1940: construcción de mercado
12	Fuencisla (1º ubicación) **Ermita de Nuestra Señora de la Fuencisla** (primitiva)	714: talla de las Virgen de la Fuencisla en las bóvedas de San Gil		s. XIII (reinado de Felipe III, El Santo): culto a la Virgen (milagro de la judía Esther	1378: construcción de nueva ermita o capilla pequeña	1535: desprendimientos de rocas			
13	Fuencisla (2º ubicación) **Santuario de Nuestra Señora de la Fuencisla** Alameda de la Fuencisla					1598 (IV-13)-1613: construcción santuario (Francisco de Mora). Camerín provisional	1613: verja primitiva de madera (realizada en Iglesia de San Gil) 1616: construcción de hospedería (Pedro de Brizuela) 1633: finalización torre/campanario 1688: finalización de camerín 1703: cementerio 1709: finalización sacristía (Fray Pedro de la Visitación) 1755-1758: actual verja 1771: reforma camerín (cristal)	1824: fuente 1852 (IV-14): desprendimiento de piedras 1857: desmonte de piedras que amenazaban pos desplomarse	1969: restauración (escalera, torretas -no según proyecto- y cubierta) (Arqto. Pedro Escorial Escorial) 2005: desprendimiento y restauración
14	Fundador **Capilla del Santo Fundador** (Ermita de San Juan de la Cruz superior) Convento de San Juan de la Cruz (Piedras Grajeras)						ca. 1600: construcción (junto con el Convento de Carmelitas Descalzos)		
15	Gregorio **Ermita de San Gregorio** c/Ronda de Juan II					1593: posible constitución de Capilla de San Gregorio		1845: almacén de maderas (Madoz)	
16	Huertos **Ermita de Nuestra Señora de los Huertos** Alameda de El Parral						1629: traslado a la actual plaza de Los Huertos. Constitución de Ermita de Santa Ana/de los Huertos		s. XX: Ruina
17	Humildad					1522: traslado de monjas			

	Denominación	s. V a.C. – IX	ss. X-XI	ss. XII-XIII	ss. XIV-XV	s. XVI	ss. XVII-XVIII	s. XIX	ss. XX-XXI
	Ermita de la Humildad Plaza Mayor					a la Casa del Sol 1592: traslado al convento de La Humildad/La Encarnación/Santa Rita			
18	Lázaro **Ermita de San Lázaro** Hospital de San Lázaro								
19	Matías **Ermita de San Matías** Ctra. Santa Lucía /Camino Real/Paseo de Santo Domingo			Construcción (Alfonso VII, 1126-1157)		1535: arruinada y reforma	1617: Sepultura Maestro de Santeros Diego Ayuso 1791 (plano 10-9 Archivo Catedralicio): proyecto de camino de Santa Cruz (Ingeniero; Don Joséf Antonio de Horcasitas) 1795: demolición (ampliación de carretera, Orden de Floridablanca)		
20	Mercado **Ermita del Cristo del Mercado** **Ermita del Santísimo Cristo de la Cruz**				c. 1411: construcción /llegada Vicente Ferrer). Construcción primitiva (edificio de planta cuadrada a modo de humilladero)	Reforma	1657-1661: ampliación nave con cubierta de bóveda de ladrillo 1658: portada (Francisco Gutiérrez de la Cotera) 1666: derrumbe de muro del templo primitivo. Posible desplome del artesonado mudéjar 1666-1672: cúpula de pechinas sobre presbiterio (Francisco Bladero) 1720-1725: cubierta barroca de la Sacristía	s. XIX: Reforma 1853: cruz posterior de la ermita	1991-1993: restauración (Eduardo Pérez de Castro)
21	Miguel **Ermita de San Miguel** Junto a la Veracruz			Posible construcción en actual ubicación de iglesia de San Miguel		1532: mención (ermita con torre)	1663: mención (Félix Gila)	s. XIX: demolición 1870: representado por Avrial	s. XX: ruina
22	Nieves **Ermita de la Virgen de las Nieves** c/Virgen de las Nieves					1562 (Wyngaerde) También puede estar vinculado a una pequeña fuente.		1808: mención 1899: mención a la talla de la Virgen (traslado de la talla de San Antonio ele Real e Iglesia dd Corpus). Desaparecida en el incendio del Corpus Christi	
23	Parral **Ermita de Santa María de El Parral** Monasterio de Santa María de El Parral (capillas de San Asunción y San Jerónimo)				s. XIII: posible construcción. Propiedad de la catedral 1447 (XII-10): toma de posesión de la ermita por fray Rodrigo de Sevilla, prior del monasterio jerónimo de San Blas de Villaviciosa Compra de los terrenos por Don Juan Pacheco, Marqués de Villena 1454: inicio obras Monasterio (la ermita se incluye				

	Denominación	s. V a.C. – IX	ss. X-XI	ss. XII-XIII	ss. XIV-XV	s. XVI	ss. XVII-XVIII	s. XIX	ss. XX-XXI
					dentro del monasterio en las capillas de San Jerónimo y la Asunción)				
24	Pedro Abanto **Ermita de Juan de Requijada** (San Pedro Abanto)			Posible construcción	1468: culto (posible existencia de creencia)			S. XIX: parada y fonda de arrieros S. XIX: parada y fonda de arrieros	San Pedro Abanto (arrería, restaurante)
25	Piedad **Ermita de Nuestra Señora de la Piedad** **Ermita de la Humildad** **Ermita del Humilladero** Cerro de la Piedad				1463: Construcción (Enrique IV) 1488: continúa la construcción	1596: termina la construcción	1603: partidas para el retablo 1607: reforma (Pedro de Brizuela) 1674: instalación Vía Crucis (Cofradía de San Millán): hospital de Sancti Spiritus-cerro de la Piedad 1679: referencia en cruz 1785: reparación 1788: demolición (decisión municipal). Problemas sobre la propiedad	1808: quemada por tropas francesas 1808: construcción de oratorio por la familia Coronel 1826: petición por el santero del reparación al Ayuntamiento. Denegación del Ayuntamiento por no ser de su propiedad 1829: estado de ruina	
26	Pilarcita **Ermita de la Pilarcita** Ctra. de Arévalo						Lugar conocido como Los Lavaderos	Lugar conocido como Los Lavaderos	1940: construcción de la fábrica de galletas Construcción posterior de la ermita
27	Pinilla **Ermita de Santa María de Pinilla** Alameda de San Marcos				Mención s. XV (Ruiz Hernando, 1982:89)		1799: mención derribo libro de Fábrica de la iglesia de San Marcos de 1798. fols. 61 r. 84 v. y 104 v. y en el de 1799. fols. 67 r. y 121 v., donde se habla de su derribo	1831: dibujo Richard Ford (ruinas)	
28	Roque **Ermita de San Roque** Jardinillos de San Roque			Posible culto cerca del Paseo Nuevo, en la iglesia de los sucesores de Molina. (Sáez y Romero, 1918:170)	Posible construcción	Construcción de la ermita de San Roque (Folgado, 2009:251) 1599: rezo a San Roque durante la peste	S. XVI: posible intervención de Pedro de Brizuela	1800: petición de demolición 1820: demolición	
29	Salud **Capilla de la Salud** c(/ Daoiz (junto al Convento de las Siervas de María)			s. XII-XIII: construcción (Canonjías)		s. XVI: blasón de los Solier sobre portada románica		1861: fundación de Convento (Capilla de la Salud)	
30	Susana **Ermita de Santa Susana** Huertas Colegio Claret Ref. Leg. 111-1 1670			Posible construcción: privilegios de Alfonso II (1157-1196)	1323: mención (renovación de privilegios por Enrique II de Trastámara)		1734 (III-24): escrito del Párroco de El Salvador sobre el estado de ruina. El mobiliario pasa a la ermita del Santo Ángel de la Guardia S. XVIII (finales): estado de ruina		
31	Teresa **Capilla de Santa Teresa** (Ermita de San Juan de la Cruz superior)						1670: construcción (junto con el Convento de Carmelitas Descalzos)		

	Denominación	s. V a.C. – IX	ss. X-XI	ss. XII-XIII	ss. XIV-XV	s. XVI	ss. XVII-XVIII	s. XIX	ss. XX-XXI
	Convento de San Juan de la Cruz (Piedras Grajeras)								
32	Valero **Ermita de San Valero** Camino a la Lastrilla	Posible construcción culto romano.							

C.- Mezquitas

	Denominación	s. V a.C. – IX d.C.	ss. X-XI	ss. XII-XIII	ss. XIV-XV	s. XVI	ss. XVII-XVIII	s. XIX	ss. XX-XXI
1	Silos **Mezquita en posterior Monasterio de Santo Domingo de Silos** c/Santo Domingo	Posible mezquita	Monasterio de Santo Domingo de Silos /Damas						

D.- Sinagogas

	Denominación	ss. XII-XIII	ss. XIV-XV	s. XVI	ss. XVII-XVIII	s. XIX	ss. XX-XXI
1	Burgos **Sinagoga de Burgos** c/Escuderos 17		1358: mención 1391: comunidad de judíos burgaleses 1410: mención (ubicación junto a casa fortificada) 1418: mención (ubicada junto a la casa de la Torre. Se menciona como propiedad del Cabildo, perdida tras la creación dela judería en 1412)				
2	Campos **Sinagoga de Campos / del Campo** c/Martínez Campos Travesía de la Refitolería/Corralillo de los Huesos		1456: construcción 1490: testimonio sobre construcción de la sinagoga	1506: propiedad del alcaide del alcázar Diego del Castillo			
3	Ibáñez /Nueva **Nueva Sinagoga Mayor/de los Ibáñez**		1419: sustitución como Mayor a la iglesia del Corpus Christi 1476: primera mención 1478: mención como Sinagoga Mayor (posiblemente tras la conversión de la iglesia del Corpus Christi) 1481: mención ubicación 1492 (VI-6): compra por el Cabildo de la Catedral a la Comunidad judía. 1493: mención	1516: propiedad de Bartolomé Ibáñez. Reformas: división de la sala en tres alturas. Mención a plazuela de Bartolomé Ibáñez	s. XVIII: reformas (escalera de madera) 1749: propiedad del Marqués de Gramosa	1802 (VI-9): Don Juan de la Cruz Belbis de Moncada, Marqués de Belgide, vende a don Antonio de la Torre. 1802: la Marquesa de Bilgida y de Mondéjar las dio en censo a don Antonio de la Torre	1920: adquisición por la Congregación de las Hijas de Jesús (Instituto Religiosos Hijas de Jesús) 1981: reforma. Aparición del miqwah
4	Marranos **Sinagoga de los Marranos** **Sinagoga de la Casa de Abraham Senior**		Posible construcción				
5	Mayor **Sinagoga Mayor** **Corpus Christi**	Construcción (siguiendo esquema de Santa María la Blanca de	1373/1389/1392: mención s. XIV: sala de oración. 1410: mención 1419: mención como iglesia nueva				

	Denominación	ss. XII-XIII	ss. XIV-XV	s. XVI	ss. XVII-XVIII	s. XIX	ss. XX-XXI
	Sinagoga vieja Plz. del Corpus Christi	Toledo)	1421: mención como El Corpus Cristi. Advocación Corpus Christi. Cesión al Obispo Juan Vázquez. 1428: mención s. XV: se añade altar mayor y coro				
6	Vieja **Sinagoga Vieja** plz. de la Merced (actual edificio de la Junta de Castilla y León)	s. XII: Posible construcción	1412: mención. Don Juan I dona a los frailes mercedarios la sinagoga a cambio de solares para el apartamiento de los judíos 1424: mención				

E.- Conventos y monasterios (regulares)

	Denominación	s. V a.C. – IX	ss. X-XI	ss. XII-XIII	ss. XIV-XV	s. XVI	ss. XVII-XVIII	s. XIX	ss. XX-XXI
1	Agustín **Convento de Nuestro Padre San Agustín** c/ San Agustín Orden: San Agustín Descalzo	Palacio de época visigoda				1555: fundación (llegada Fray Alonso de Madrigal -Agustinos descalzos-) 1556-1597: construcción. Trazas de pedro de Brizuela. Intervención de los canteros Juan de Arribas y Pedro del Campo 1562: Wyngaerde (casas)	1626: se incorpora la calle del mal hecho y la casa del Hebreo 1753: censo 1787: censo	1808: ocupación tropas francesas 1814 (VI-8): vida monacal 1821: salida de cinco religiosos 1823: regreso 1835: cesión al Ejército 1839: dibujo Avrial 1853: reparación iglesia convertida en almacén de carruajes. Dependencias convertidas en viviendas particulares 1880: plan de alineación (Odriozola) 1883: extensión hasta el Azoguejo	1912: propuesta de demolición 1915: demolición de la iglesia 1942-1948: construcción Clínica 18 de Julio sobre la nave central (Fernández Vega)
2	Antolín **Convento de San Antolín** Casa de los Gascones	Posible templo visigodo	Posible fundación sobre templo anterior visigodo	1247(14-IX): mención				1817: ruina del templo 1852-1858: Martín Rico y Ortega (dibujo)	1920-1932: derribo (distintas versiones)
3	Antón **Convento/hospital de San Antón /San Antón Abad c/ San Antón /** Orden Hospitalaria de San Antón/Orden de San Agustín			1288: posible construcción			S. XVII: cese de hospital	S. XIX: incendio. Demolición	1918: Picadero Academia de Artillería
4	Antonio el Real **Convento de San Antonio el Real**	En el interior, próximo a un aljibe, se			Previo: casa palaciega de Enrique IV 1455-1550: construcción	S. XVI: reformas	1600: construcción de chimenea 1600: La Sacristía conectaba	1801: construcción de la Plaza de Toros en terreno de las Monjas	1868-1872: abandono del monasterio 1899-1900: acogen a las

	Denominación	s. V a.C. – IX	ss. X-XI	ss. XII-XIII	ss. XIV-XV	s. XVI	ss. XVII-XVIII	s. XIX	ss. XX-XXI
	c/ San Antonio el Real, 6 Orden: Franciscanas clarisas	localiza la **ermita de Santiago**			encargada por Enrique IV (Campillo -lugar-) Casa del Príncipe 1488 (IV-12): traslado de monjas s. XV: convento de nueva planta (según Alberto García Gil) Construcción del Claustro de la Vicaría por Monjes Franciscanos (conviven Franciscanos y monjas Clarisas) 1484-1492 (aprox.): construcción de Vicaría 1488: portada 1498: incorporación de las Clarisas de Santa Clara la Vieja		con la Capilla Mayor a través de una pequeña puerta, en arco conopial, cegada tras las reformas de 1600 e invadida por la nueva escalinata del altar mayor s. XVII: reformas (pavimentos Capilla) 1622: paso de dormitorio común a 23 celdas 1644: construcción de bóveda decorativa en coros. XVIII: intervención en el Patio del Nogal: elevación de planta 1730: reformas en el presbiterio y nave de la iglesias(posible intervención de Churriguera) 1797: construcción de ermita de Santiago en la huerta	1808: ocupación francesa. Abandono 1809: regreso 1811-1813: acogen a las hermanas del Corpus	Concepcionistas Franciscanas s. XIX: uso de la Vicaría como cuadras por la Academia de Artillería 1936: refugio a las Clarisas de Villacastín 1972-2006: Restauración Alberto García Gil 2007: reconversión de la Vicaría como Hospedería.
5	Benito Viejo **Convento de San Benito el Viejo** Alameda junto al Acueducto (Avda. Padre Claret) Orden: Frailes Alcantarinos Orden			Posible construcción (apoyo por Pedro de Agén)		1580: Demolición al construirse el Monasterio de San Gabriel (estado en ruina)			
6	Briz Convento de San Briz/ Iglesia de San Briz		1103: mención parroquia de San Martín		1346: mención San Briz Suposición por Garci Ruiz de Monasterio de monjas		1608-1630: demolición para construir la Cárcel Pública		
7	Capuchinos **Convento de las Oblatas-Capuchinos** Pl. Capuchinos, 2, Orden de los Hermanos Menores Capuchinos (hasta desamortización) Comunidad de Religiosas Oblatas						1637 (27-V): petición para construcción. Construcción sobre una cerca y juego de argolla de D. Fernando Arias y una casa de Antonio Jiménez. 1637: convento Religiosos Capuchinos Franciscanos, gracias a la liberalidad de D. Antonio de Contreras y Dña María de Amezqueta 1789: incendio	1808-1809: ocupación francesa 1820: vida monacal 1835: expulsión de los frailes. Cierre (Condes de Covatilla) Empleado como cuartel 1835: desamortización	1929: Comunidad de Religiosas Oblatas: Casa Convento (labores educativas con niñas procedentes del Tribunal Tutelar de Menores) s. XX: Madres Oblatas del Santísimo Sacramento compraron el edificio. 1999: proyecto restauración: Roberto Moreno Hernández 2004: rehabilitación Alberto López Estebaranz
8	Carmelitas Descalzas (primitivo) **Convento Carmelitas Descalzas** Casa del Sol Orden de los Carmelitas Descalzos					1593: fundación. Se asientan junto a la Casa del Sol (matadero). Unión de las monas agustinas con las de la Encarnación			
9	Carmen Calzado					1593: fundación por fray Pedro de la Cruz, fray Alberto Suárez y	1603: traslado a calle Real		

	Denominación	s. V a.C. – IX	ss. X-XI	ss. XII-XIII	ss. XIV-XV	s. XVI	ss. XVII-XVIII	s. XIX	ss. XX-XXI
	(1º ubicación) **Convento Carmelitas Descalzas** c/ Malcocinado Orden del Carmen Calzado					fray Juan González el 11 de abril de 1593.			
10	Carmen Calzado (2º ubicación) **Convento Carmelitas** Descalzas Calle Real Orden del Carmen Calzado						1603: traslado desde c/ Malcocinado 1624: traslado a nueva ubicación (c/ del Carmen)		
11	Carmen Calzado (3º ubicación) **Convento del Carmen Calzado / Nuestra Señora del Carmen** (según Marqués de la Ensenada) Avnd. Fernández Ladreda 8 Orden del Carmen Calzado						1603: compra de terrenos 1618-1624: construcción 1624: incendio 1671: obras (estilo herreriano) 1683. Empleo de pizarra de Bernardos 1742: incendios. Daños menores	1808: ocupación francesa. Derribo de porterías y doce celdas que daban a la Calle Real 1816: vida monacal 1821: supresión. Unión a Santa Columba 1835: desamortización 1837: se desarma la espadaña por riesgo de caída 1840-1848: cedido a la fábrica de paños (excepto Iglesia y Celdas). Empleado como almacén. 1861: incendio de iglesia	1957: lugar con locales comerciales, viviendas y oficinas. Pleito por la venta del inmueble. 1959: proyecto 16 viviendas y locales (Pedro Escorial Escorial) 1962: proyecto 19 viviendas y locales (modificación proyecto anterior) (Pedro Escorial Escorial) 1963: derribo. Obras de alineación Avnd. Fernández Ladreda. 1963-1963-1964-1970 Construcción de sede bancaria (Julio Galán Gómez)
12	Carmelitas Descalzas San José **Convento de las Carmelitas Descalzas de San José/ Convento de San José** c/ Marqués del Arco, 40 Carmelitas descalzos de San José					1574: se asientan en el Palacio dd Marquesado de Lozoya 1579: traslado a actual ubicación 1580: compra de casas pertenecientes al licenciado Solís 1585: compra de casa pertenecientes a Diego Guevara (sobre éstas se levanta la Capilla Mayor, en el lugar del actual presbiterio)	1605: capilla funeraria a favor de Diego López Losa. 1605: construcción de campanario 1690: sustitución de bóveda 1702: sustitución de bóveda	1809: ocupación francesa. Abandono del convento. 1871: subasta. Adquirido por Alberto Manso (Conde de Superunda). Donado en usufructo a la comunidad. 1871 (7-III): vuelve la comunidad	1954-1956: derrumbe de la tapia cercana al coro. Ruina del patio porticado. Se decide levantar la zona de nueva planta, Se mantiene ocho columnas del patio anterior (renacentistas)
13	Carmelitas -San Juan de la Cruz **Convento de las Carmelitas Descalzas de San Juan de la Cruz** Paseo de Segundo Rincón 3 Orden: Carmelitas descalzos					1566: salida de los Trinitarios 1584: fundación 1588: San Juan de la Cruz vuelve a Segovia. Adquisición de dos casas y una cerca con álamos y pozo manantial. 1590: finaliza la primer fase (claustro cuadrado, iglesia y arranque de los laterales para segundo claustro) Se adosa volumen rectangular	1606: San Juan de la Cruz es enterrado en el antiguo convento de los Trinitarios 1617-1619: Juan de Mugaguren (trazas) 1625: cierre de la arquería del claustro (falso techo de bóvedas de ladrillo) 1675: renovación de capilla y sepulcro (José Ferreras). Capilla al lado del Evangelio	1809: ocupación francesa 1841: regreso 1835: no se aplica desamortización Reformas 1861: cesión al obispado. Se adosa a biblioteca un nuevo volumen. Ruina de la biblioteca (problemas de cimentación)	1927: mausoleo de San Juan de la Cruz (Félix de Granda) 1928: Sala Capitular (neogótico) 1950: cierre del segundo claustro d. 1960: abre Casa de Espiritualidad 1972-1976: reforma y ampliación (Javier Seguí Manuel de las Casas): cierran

	Denominación	s. V a.C. – IX	ss. X-XI	ss. XII-XIII	ss. XIV-XV	s. XVI	ss. XVII-XVIII	s. XIX	ss. XX-XXI
						(biblioteca) con posterioridad)	(reemplaza la existente -s. XVI) s. XVIII (finales): sustitución de cubierta por incendio. s. XVII: se prolonga lado sur		el claustro mediante estructura acristalada 1982: visita de Juan Pablo II
14	Catalina **Convento de Santa Catalina** c/ Santa Catalina (San Lorenzo)					1562: Wyngaerde 1599: mención durante epidemia		1881: Itinerarios militares 1888: no aparece	1918; sin rastro (Sáez y Romero)
15	Clara **Convento de Santa Clara la Vieja** Plaza Mayor (actual catedral) Orden: Clarisas			1216: fundación por Santa Clara de primera casa en Monticelli 1241: mención en testamento de Sancho Martínez	1399: mención (Colmenares) 1411: mención 1488: edificio vacío tras fusión del comunidades de Santa Clara la Nueva y Santa Clara la Vieja 1498: traslado por orden de Isabel I de la comunidad de Santa Isabel	1511: carta de venta 1525: demolición (la congregación pasa a San Antonio d Real, actual residencia) Durante la construcción de la catedral se celebraba misa en la Capilla central de Santa Clara 1524: Ampliación de la iglesia: capilla, sala de los corredores altos (reunión del cabildo), elevación de torre, traslado de campanas, colocación de reloj fabricado en Medina del Campo, sillería en el coro. Derribo de casas adyacentes para ampliación de iglesias. 1523: demolición. Construcción catedral (actual calle de Barrionuevo)			
16	Damas **Convento de Damas Pobres de Santa Clara La Nueva** (García Gil, 2009:65) Ver Conv. de Santo Domingo de Silos					1562: Wyngaerde			
17	Claret (1º ubicación) **Convento de los Padres Misioneros del Corazón de María** (Padres Claretianos) c/ Daoiz, 2º							1861: llegada de Padres Claretianos	
18	Claret (2º ubicación) **Convento de los Padres Misioneros del Corazón de María (Padres Claretianos)** Avda. Padre Claret							1862: traslado a Convento de San Gabriel. Obras de mejora y ampliación convento e iglesia. Derribo de bóveda y elevación de altura en iglesia 1884: comienzo de escuelas	1939: enseñanza de Bachillerato 1943: instalación del internado colegial 1972: nueva iglesia Construcción de la Urbanización los Castillos/Castillitos sobre antigua Huerta

	Denominación	s. V a.C. – IX	ss. X-XI	ss. XII-XIII	ss. XIV-XV	s. XVI	ss. XVII-XVIII	s. XIX	ss. XX-XXI
									d. 1970: construcción de nuevo ala d. 1990: construcción de nuevo pabellón
19	Concepción (1º ubicación) **Convento de la Purísima Concepción** Palacio de los Condes de Aguilar Orden: Religiosas concepcionistas					1595: fundación por Diego Arias Dávila (Colegio-Monasterio para doncellas pobres y nobles)	1600 (25-II): reforma (Pedro de Brizuela y Pedro del Fresno) 1601: primera ubicación en la parroquia de San Román (posibilidad de actual Palacio de los Condes de Aguilar) 1602: obra terminada		
20	Concepción (2º ubicación) **Convento de la Purísima Concepción** c/ Almira Comunidad Concepción Franciscana						1619: construcción en nuevo emplazamiento (Martín Berrueta): edificio en esquina c/ de los Gremios	1868: expulsión y traslado al convento de Santa Isabel	
21	Concepción (3º y 4º ubicación) **Convento de la Purísima Concepción** Varios ubicaciones Comunidad Concepción Franciscana							1868 (27-XI): expulsión y traslado al convento de Santa Isabel 1875: traslado al Monasterio del Parral 1879: traslado al convento de San Antonio el Real	s. XX: traslado a su actual ubicación
22	Concepción (5º ubicación) **Convento de la Purísima Concepción (Las Peraltas)** c/ Licenciado Peralta (Casa Palacio de los Avendaño) Comunidad Concepción Franciscana						s. XVII: reforma del Palacio (zaguán abierto al patio)		1901: traslado a su actual ubicación
23	Corpus Christi **Convento del Corpus Christi** Plz. del Corpus 7 Orden: Clarisas				1410: mención. Fin como sinagoga. Milagro de la forma Sagrada. 1419: mención como iglesia nueva 1421: mención como El Corpus Cristi. Advocación Corpus Christi. Cesión al Obispo Juan Vázquez. 1428: mención 1480: decreto de cierre de la judería .Puerta de entrada s. XV: se añade altar	1565: inicio de trámites de compra de la iglesia del Corpus Christi y casa aledaña por Don Antonio del Sello y doña Juana de Tapia (mujer). Se otorga a la orden de Santa Clara (Hermanas de la Penitencia) 1571: reformas 1572: traslado a la sede actual	s. XVII: transformación de la cabecera al introducir un presbiterio clasicista de planta de cruz griega rematado con cúpula.	1810: expropiación. Acogidas en San Antonio el Real (3 años) 1835: no aplicación de desamortización 1868: nueva expulsión (acogidas en San Antonio el Real (6 años)) 1899 (23-IV): destrucción de la iglesia por incendio (acogidas en el convento de Santa Isabel y posterior traslado a la Casa de los Doctrinos -antiguo colegio de la Compañía de Jesús-) 1902: finalización de la	2001-2003: rehabilitación: apertura al público

	Denominación	s. V a.C. – IX	ss. X-XI	ss. XII-XIII	ss. XIV-XV	s. XVI	ss. XVII-XVIII	s. XIX	ss. XX-XXI
					mayor y coro			reconstrucción (transformación de coro y presbiterio)	
24	Desamparados **Convento de San Juan de Dios / Hospital de San Juan de Dios/Hospital de los Desamparados/** **Convento-hospital de Nuestra Señora de los Desamparados de Segovia** c/ Desamparados 5 Orden: Religiosas de San Juan de Dios/Comunidad de Monas Franciscanas de la Tercera Orden Regular					1594: fundación (Orden Hospitalaria de San Juan de Dios). Creación de enfermería (12 camas). Conocidos como Desamparados.	1762: se agrega el Hospital de San Lázaro	1821: cierre del hospital 1823: regreso 1835: desamortización (expulsión definitiva) 1845: cuartel Guardia Civil 1865: venta por el Estado a un particular (Fermín Sáez de Tejada). Convertido en vivienda particular. 1888: ocupación por Comunidad de Monjas Franciscanas de la Tercera Orden Regular	
25	Domingo (1º ocupación) **Convento de Santo Domingo de los Barbechos y/o Ermita de Santa Susana** Actual Colegio Padre Claret Monjas dominicas			1261-1284: Fundación convento Santo Domingo de los Barbechos (monjas dominicas)	1345: mención	S. XVI (principios): hundimiento 1513: traslado de la comunidad al Monasterio de Monjas Dominicas de Santo Domingo el Real de Segovia (Casa de Hércules)			
26	Domingo el Real (2º ubicación) **Convento de Santo Domingo el Real (Torreón de Hércules)** c/ Capuchinos Alta 3 c/ Trinidad 1 Monjas dominicas	Posible origen romano			1420: Palacio de D. Alimán s. XV (finales): Casa de Juan Peralta, transformación (patio porticado)	1513: instalación de Comunidad (compra de la propiedad de Juan Arias de la Hoz y la casa vecina de Diego de Peralta). Dominicas de Santo Domingo el Real de Segovia 1540: propiedad de Diego Peralta 1575: propiedad de la comunidad	s. XVII: recrecido de planta tercera, galería superior. s. XVII: capilla conventual (posible traza de Pedro de Brizuela) 1632: compra de capilla mayor por Pedro de Aguilar 1645-1659: capilla mayor (Francisco Gutiérrez de la Cotera): reedificada sobre anterior	1835: desamortización (se les permite continuar en el convento)	1983: restauración de claustro (Pons Sorolla) 2001: restauración parcial zona oeste (Ángel Camarero Adrados)
27	Domingo de Silos **Conv. de Santo Domingo de Silos** **Conv. de Santo Domingo de las Damas** c/ Santo Domingo (antes Calle de los Caballeros) Orden: Santo Domingo de Silos (monjes benedictinos)		Posible mezquita	Fundación: monjes benedictinos. Conocido como Monasterio de San Sebastián		1562: Wyngaerde	s. XVIII (principios): sólo se conserva iglesia , torre y capilla de Santo Domingo Continuación como parroquia aneja a San Millán	1835: desamortización. Convertido en tejera de los hermanos Ochoa.	
28	Francisco (1º ubicación) **Convento de San Francisco** c/ San Francisco Orden: Padres Franciscanos			1220-1250: la comunidad franciscana se asienta en el primitivo templo de San Benito	s. XIV: construcción de la iglesia Construcción de cuatro capillas a posteriori s. XV (último tercio):	1529: capilla de los Cáceres adosada a la iglesia		1835: desamortización. Propiedad del Ayuntamiento 1855: convento convertido en cuartel del 5º Regimiento de Artillería	1900: derribo iglesia tras hundimiento de bóvedas 1918: restauración del Claustro (muy reformado) Academia de Artillería

	Denominación	s. V a.C. – IX ss. X-XI	ss. XII-XIII	ss. XIV-XV	s. XVI	ss. XVII-XVIII	s. XIX	ss. XX-XXI
				construcción reinado Enrique IV (atribuido a Juan Guas) 1488: regreso de los observantes al convento (mandato de Isabel I) 1488 (17-II): bula de Inocencio VIII: el obispo Juan Arias Dávila reunía a la orden de San Francisco			1862: sede de la Academia de Artillería 1888: cierre al culto	
29	Francisco (2º ubicación) **Convento de San Francisco** c/ Judería Vieja 14 Orden: Padres Franciscanos			Sinagoga de los Marrano Parte principal de la Casa de Abraham Senneor	Casa de los Corond s. XVI: patio porticado con columnas embutidas s. XVI: fragmentación de la Casa de Abraham Senneor (la otra parte es conocida como Casa de los Mexía Tovar)		1898: regreso de los franciscanos (petición del obispo José Ramón	1904: el obispo José Cadena y Eleta pone a disposición inmueble propiedad de la diócesis en la c/ Judería Vieja 2006: inmueble a disposición del obispado (residencia de sacerdotes de la congregación de la Confraternidad Sacerdotal de los Operarios del Reino de Cristo) 2008: restauración
30	Gabriel (2º ocupación) **Convento de San Gabriel** Actual Colegio Padre Claret Orden: Frailes franciscanos descalzas (alcantarinos)		Ocupación Contento de Santo Domingo de los Barbechos	Ocupación Contento de Santo Domingo de los Barbechos	Ocupación religiosos franciscanos descalzos. Cesión por D. Gabriel Rivera (Ribera). Compra de casa en el barrio de El Salvador (huerta al oriente y plaza delate -occidente-) 1579: fundación-construcción 1580: primera misa 1586: continuación de obras. Templo sencillo		1808 ocupación francesa. Cuartel para 600 soldados franceses. 1814: regreso 1820: salida (Decreto de 25 de octubre de 1820) 1823: regreso 1835: desamortización (expulsión). Entregado al Marqués de Quintanar. Cerrado al culto 1861: llegada Padres Misioneros 1861: llegada Padres Misioneros 1862: traslado de Padres Claretianos a Convento de San Gabriel	Convento/Colegio Claret
31	Hermanitas **Convento/Asilo de ancianos de las Hermanitas de los Pobres** Avda. Padre Claret 7 Orden: Hermanitas de los Pobres						1879 (30-VIII): fundación	1999-2002: construcción del nuevo edificio
32	Huertos (1º ubicación) **Monasterio de Sta. Mª de los Huertos** Alameda del Parral		1144 o 1176: fundación premonstratenses (hipótesis) s. XII: fundación canóni-	1304: inundación (leyenda de la imagen de Nuestra Señora de las Aguas) 1339: Blasco Martínez y	1573: celebración de capítulo general de la orden s. XVI: construcción de coro y nuevo claustro (occidente iglesia)	1627: traslado a inmueble junto a la iglesia de Santa Eulalia 1629: traslado a la actual plaza de Los Huertos	1835: desamortización (desaparición) 1884: mención como ermita de Santa Ana (Quadrado)	1977 y 1999: campañas arqueológicas (1ª: Gregorio José Marcos Contreras y Miguel Ángel

	Denominación	s. V a.C. – IX	ss. X-XI	ss. XII-XIII	ss. XIV-XV	s. XVI	ss. XVII-XVIII	s. XIX	ss. XX-XXI
	Orden: Premostratense			gos regulares de San Agustín (hipótesis) 1186: concesión de Alfonso VIII para instalar presa de piedra en el Eresma 1208: paso a lo orden de Prémontré, como filiar de la abadía ribereña de La Vid (hipótesis) 1255: mención (pleito). Obras de ampliación 1257: donación de Alfonso X 1287: donación de Sancho IV 1288: renuncia de Domingo Estaban de derechos sobre molino de Barruelo a favor de Santa María de los Huertos s. XIII: ampliación (tramo occidental en templo, bóvedas). Construcción de claustro y oficinas	Don Yusuf. venden a Juan Martín una huerta situada entre el monasterio de Santa María de los Huertos y el de San Vicente 1367: mención (pleito)	1565: proyecto del Ayuntamiento para allanar y tomar las huertas de la ribera desde la Puente del Parral hasta los Huertos para hacer Ribera (inicio del Paseo de la Alameda) 1583: creación de la nueva presa en la Ceca	s. XVIII: claustro moderno s. XVIII: traslado Sigue funcionando como parroquia	s. XIX: construcción de casa contigua (Parroquia de Santa Ana)	Martín Carbajo; 2º: Pilar Barahona Tejedor (esquina sudeste del claustro)
33	Huertos(2º ubicación) **Monasterio de Nuestra Señora de los Huertos** Plaza de los Huertos Premostratense Orden de Nuestro Padre San Norberto						1629: traslado a la actual plaza de Los Huertos (posiblemente a casa nobiliaria. Demolición de torre que amenazaba ruina) 1673: compra por Tomás Meléndez Ayones de casa entre Monasterio e Iglesia de San Facundo. Crecimiento del monasterio	1815: nueva sacristía 1821: desamortización liberal. Convertido en cuartel 1835: amortización. Ocupación por el Ministerio de Hacienda (Decreto de 11 de octubre) 1855: descripción 1878: compra por el Ayuntamiento con destino a escuela, Juzgado Municipal Audiencia, Casa de Socorro, Recaudación de Consumos y Mercado Construcción del Banco de España en parte del solar 1888: petición de demolición 1899: demolición (parte dd solar convertido en plaza	1901: construcción escudas y traza del jardín 1926: construcción de Correos, completado con el antiguo palacio de los Meléndez Ayones 1984: reforma del colegio
34	Humilde Encarnación **Convento de la Humilde En-**					1531: monjas de la Humildad, regla de San Agustín (casa en San		1808: ocupación francesa. Salida de monjas	ca. 1960: construcción patio posterior

	Denominación	s. V a.C. – IX	ss. X-XI	ss. XII-XIII	ss. XIV-XV	s. XVI	ss. XVII-XVIII	s. XIX	ss. XX-XXI
	carnación/Convento de Santa Rita (popular) c/ Coronel Rexach Orden de San Agustín					Miguel). Fundación por Francisca Daza, viuda de Pedro de la Torre 1563: Orden de San Agustín (hipótesis) 1552: compra de casas del Sol (junto al matadero) 1592: unión de las dos comunidades religiosas agustinas por orden del obispo D. Andrés Pacheco (Convento de la Humildad de la Encarnación) 1593: casa del Sol se convierte en ermita de San Gregorio.		1868-1870: salida de monjas acogidas en San Vicente. Subasta y compra	1984: rehabilitación (Escuela Taller de Rehabilitación Antigua Fábrica de Paños) 1992: rehabilitación fachadas y cubiertas (Ministerio de Cultura y Junta de Castilla y León)
35	Isabel **Convento de Santa Isabel/Santa Isabel de Hungría** c/ Santa Isabel, 15 Orden de San Francisco Clarisas				1486: fundación (compra de casa a la hermana del Obispo Juan Arias Dávila) 1498: traslado al convento de Santa Clara	1507: reja platerersca de los del Hierro en la Catedral de Santa María 1520-1521: incendio 1559-1572: construcción iglesia (Juan de la Vega (cantero), Francisco López Curiel, Juan de Curiel (albañiles-carpinteros) 1559: capilla funeraria de los del Hierro s. XVI: columnas de granito con basas y capiteles facetados	Transformación	1835: amortización (despojo de bienes)	s. XX: reforma 1961-1963: Cooperativa de Viviendas Pio XII sobre huerta; bloque de pisos; frente a la iglesia (centro de enseñanza). La comunidad ocupa un nuevo pabellón más moderno. 1970: conversión a monjas clarisas
36	Jesús (compañía) (1º ubicación) **Colegio de la Compañía de Jesús** Prox. San Pedro de los Picos					1557-1559: abandono de la casa y huerta que Luis de Mendoza les había entregado en el barrio de San Esteban.			
37	Jesús (compañía) (2º ubicación) **Colegio de la Compañía de Jesús** Plz. Del Seminario Orden: Compañía de Jesús (Padres Jesuitas)					1577-1582: construcción (trazas de Juan de Herrera, G. Valerian) 1589: Construcción de la iglesia (Blas de Reoyo, Gerónimo de Peñalva y Juan Marchante Problemas de cimentación, levantado sobre una plataforma 1596-1600: claustro (Diego de Sisniega)	1641: construcción Capilla Mayor (Francisco Gutiérrez de la Cotera) 1645: conclusión de la iglesia 1767: expulsión de jesuitas por Orden de Carlos III 1769: edificio dedicado a aulas y Seminario de Corrección y de Ordenandos s. XVIII: construcción de nuevo edificio de Doctrinos		1930: reforma 1951: paso superior al patio de recreo c/ Sauco (Pedro Escorial Escorial) 2000-2005: rehabilitación del Colegio (Arqto. Fredeswinto Pérez Jiménez)
38	María Inmaculada **Convento de Religiosas María Inmaculada** c/ San Francisco 58							Reformas	Reformas Edificación en parte posterior
39	María Reparadora **Convento María Reparado-**								1975: construcción (Arqto. Leopoldo Moreno)

	Denominación	s. V a.C. – IX	ss. X-XI	ss. XII-XIII	ss. XIV-XV	s. XVI	ss. XVII-XVIII	s. XIX	ss. XX-XXI
	ra/Madres Reparadoras c/ Marqués de Mondéjar (San Clemente)								
40	Marianistas **Convento de los Marianistas** c/ Estiradores y c/ del Roble Congregación de los Hermanos Maristas							1817: fundación de la Orden Maristas (Ciudad de María)	1929: adquisición de solar. Venta por las oblatas del Santísimo Redentor 1929: traslado 1934: traslado definitivo 1982: construcción de bloque
41	Merced **Convento de Nuestra Señora de la Merced** Plaza de la Merced				s. XIV: construcción 1367 1412: Don Juan II concedió a los frailes mercedarios la Sinagoga Vieja a cambio de solares para el asentamiento judío. Obligación de constituir hospital en antigua sinagoga 1414: puesta en funcionamiento 1424: mención 1460: nuevo hospital por Diego Arias Dávila (advocación de San Antonio) 1461: construcción de capilla mayor a costa de Diego Arias Dávila			1808: acoge a 40 militares 1809: exclaustramiento 1814: vuelta. Convento en mal estado 1821: abandono 1823: vuelta de frailes 1824: demolición S. XIX (mediados): construcción de jardín	
42	Mínimos **Convento de Mínimo de San Francisco de Paula/Nuestra Señora de la Victoria de Segovia** c/ Valdeláguila Orden de Nuestra Padre San Francisco de Paula					1592: fundación Orden de San Francisco de Paula. Aportación de casas grandes por Andrés Moreno e Inés de Herrera		1821: supresión por la primera desamortización 1844: transformación en teatro (Teatro Principal)	s. XX: reconversión a teatro y restaurante
43	Parral **Monasterio de Santa María del Parral** Alameda del Parral Orden de San Jerónimo				1447 (XII-10): toma de posesión de la ermita por fray Rodrigo de Sevilla, prior del monasterio jerónimo de San Blas de Villaviciosa Compra de los terrenos por Don Juan Pacheco, Marqués de Villena 1454: inicio obras 1459: traza (Juan Gallego) 1474-1482: pausa de los	1503: se cierra la bóveda de la nave 1506: claustro de la Enfermería 1529: finalización de las obras. Torre (Juan Campero)	1654: incendio. Reconstrucción de dependencias por fray Pedro de Huete	1808: expolio por las tropas francesas 1835: desamortización 1839: propuesta de demolición	1916: reformas (Arqto. Ricardo Velázquez Bosco) 1917: redacción de proyecto para adecuación de monasterio a seminario (Arqto. Eladio Laredo). Propuesta de salón de actos en el claustro de la Botica 1919: desplome del artesonado de la sala capitular 1927: reconstrucción claustro principal y dependencias -no

	Denominación	s. V a.C. – IX ss. X-XI	ss. XII-XIII	ss. XIV-XV	s. XVI	ss. XVII-XVIII	s. XIX	ss. XX-XXI
				trabajos 1482: construcción de Capilla de San Jerónimo por orden de Alonso González de la Hoz 1494: trabaja Juan Ruesgas y Juan Campero				Hospedería-(Arqto. Luis Sáenz de los Terreros) 1942-1952: intervención claustro principal y sala capitular. 1947: restauración bóveda de capilla mayor (Arqto. F. Javier Cabello y Dodero) 1955-1969: intervención parteluz del claustro, pavimento iglesia, capillas norte; intervención en iglesia y sacristía (Arqto. Anselmo Arenilla Álvarez, y Antonio Labrada Chércoles) 1972: demolición de daustro de la Hospedería 1974: construcción de estanque y jardines en antiguo claustro de la Hospedería. Recuperación del claustro de la enfermería 1974-1975: intervención (Arqto. Ana Iglesia González) Plan Director (Arqto. Valentín Berriochoa, José Miguel Merino de Cáceres)
44	Pedro Abanto **Convento/Ermita de Juan de Requijada (San Pedro Abanto)** ctra. de Arévalo		Posible construcción	1468: culto (posible existencia de creencia)			S. XIX: parada y fonda de arrieros	San Pedro Abanto (arrería, restaurante)
45	Sacramento **Convento de las Misioneras del Santísimo Sacramento y de María Inmaculada y su Residencia Universitaria "Emilia Riquelme"** c/ Velarde		Posible construcción	Probable construcción de fachada y patio				1960: reforma planta superior (Arqto. Francisco Fernández Vega) 1982: reforma organización interior, adaptación a función conventual (Arqto. Alberto García Gil)
46	Santa Cruz **Convento de la Santa Cruz la Real** c/ Cardenal Zúñiga 1 Orden de Predicadores (Padres Dominicos)		1218: fundación por Domingo de Guzmán sobre unas cosas que le donó el Ayuntamiento. Edificio románico en bancadas 1257: petición a Roma para ampliación de edificio 1257 (22-VIII): bula papal	s. XV: gran reforma 1478: concesión de estatutos de "real" por los RRCC. Conocido como Convento de Santa Cruz la Real. 1480-1500: reforma (Juan Guas y Martín de Solórzano): iglesia, portada de		s. XVIII: escalinata de acceso, (Arqto. Juan de la Torre y López)	s. XIX: se adosados alas 1808: ocupación francesa (prisión militar) 1809 (4-XII): incendio. Afecta a iglesia (bóvedas) y parte de los edificios) 1835: desamortización 1843: alberga el Hospicio y Servicios Provinciales de	1908: campaña de excavación (descubrimiento de primito templo) (Arqto. Laredo) 1927: nuevo pabellón de ancianos, junto al acceso a la Santa Cueva (Arqto. Benito de Castro). s. XX: incendios 1986: el cuidado de la cueva pasa de los Dominicos a las Madres

	Denominación	s. V a.C. – IX	ss. X-XI	ss. XII-XIII	ss. XIV-XV	s. XVI	ss. XVII-XVIII	s. XIX	ss. XX-XXI
				Alejandro IV para bendición del nuevo edificio 1290: asignación anual al monasterio por el rey Alfonso X de Castilla.	Juan Guas, nuevo edificio. s. XV (finales): denominación de Real 1492: reciben los dominicos la mitad de dos casas, huerta y corral de Juan de la Cruz y su mujer junto a la iglesia de San Pedro			Beneficencia, a cargo de la Diputación Provincial 1856: se incorpora el Asilo de Huérfanos Desamparados 1861: se incorpora la Residencia de Niños Expósitos 1861 y 1868: se incorpora la Inclusa s. XIX: reformas para adaptación a nuevos usos	Dominicas de Santo Domingo el Real 1989 (X-31): cese como hospicio 1998-2000: adaptación para la Universidad SEK (Arqto. Ismael Rodríguez Gradilla) 2006: reforma y adaptación para el Campus de Segovia de IE University.
47	Sancti Spiritus **Convento de Santci Spiritus** (hospital) c/ San Valentín			1257: primera mención (privilegio real) como hospital. Dedicada a niños expósitos		1536: creación de hospital para niños expósitos por el Obispo 1545: conversión en hospital de bubas y sudores	1602: portada (Arqto. Pedro de Brizuela) s. XVIII: Ayuntamiento asume el hospital (estado de abandono) 1752: reconstrucción (se conserva patio interior, iglesia y portada)	s. XIX: cesión de partes de edificio a la Beneficencia Pública, Guardia Civil y Ejército	1902-1936: prisión del Parque de Artillería 1944: compra por el Ramo de Guerra. Instalación del Gobierno Militar (actual Delegación del Ministerio de Defensa en Segovia)
48	Siervas **Convento Siervas de María** c/ Daoiz 5			s. XII-XIII: construcción (casa de las Canonjías)		s. XVI: propiedad de los Solier		1861: fundación de Convento (Capilla de la Salud)	
49	Trinidad (1º ubicación) **Nuestra Señora de Rocamador/Santa María de Rocamador** Paseo del Obispo Rincón Orden Trinitarios			1206: fundación trinitarios 1241: mención en testamento de Pedro García 1248: mención Colmenares		1566: traslado al nuevo convento trinitario en José Zorrilla			
50	Trinidad (2º ubicación) **Convento de la Santísima Trinidad** c/ José Zorrilla Orden Trinitarios					1566: traslado del monasterio de Nuestra Señora de Rocamador	S. XVII: construcción	1808: ocupación francesa (hospital) 1809-1814: hospital 1823: se restaura la vida conventual 1826: arrendamiento al Ayuntamiento 1835: desamortización. Conversión en cuartel de la Trinidad solicitado por los vecinos al Ayuntamiento Cuartel militar	1904: Real Orden que establece el uso a Hospital Militar 1954 (8-X): incendio 1990: Consejería de educación de Castilla y León
51	Vicente **Monasterio de San Vicente el Real/de Santa María y San Vicente el Real** c/ San Vicente el Real, 44 Orden: Monjas benedictinas		919: construcción	1156: mención (monjas bajo regla y hábito de San Benito) s. XII: posible construcción de ábside primitiva de la iglesia y parte de nave 1211 (III-29): título	1321 y 1345: privilegio y exención de Alfonso XI 1337: incendio. Modificación de claustro (claustro mudéjar) S. XV (finales): renovación tardogótica (claustro, panda sur,	1562: Wyngaerde 1562: privilegio y exención de Felipe II 1599: privilegio y exención de Felipe III	1616: incendio 1617-1619: reedificación de claustro (Arqto. Pedro de Brizuela) 1676: leyenda cornisa de la iglesia	s. XIX: intervención 1843: fin de San Vicente como parroquia	1969 (5-VIII) : plena incorporación de San Vicente el Real a la dependencia de la Orden 1989-1991: rehabilitación (Arqto. Alicia González Díaz) 2006: Plan Directo

Denominación	s. V a.C. – IX	ss. X-XI	ss. XII-XIII	ss. XIV-XV	s. XVI	ss. XVII-XVIII	s. XIX	ss. XX-XXI
			de Real por Alfonso VIII 1235: confirmación de privilegio por Fernando III 1256: Alfonso X aumenta la tierra de labor	ampliación de iglesia y edificios conventuales). Crecimiento en altura 1455: privilegio y exención de Enrique IV 1476: privilegio y exención de Isabel I		1676-1738: construcción de la iglesia conventual y coros s. XVII: fin de la dependencia de la Orden Gisterciense y pasa a la jurisdicción del obispo de Segovia s. XVII: crecimiento en altura s. XVIII: intervención (creación de celdas y desvanes)		(Arqto. Alberto García Gil)

A.II.3.9.2.- Edificación uso residencial

A.- Casas fuerte y palacios

	Denominación	Otras denom.	ss. XII-XIII	ss. XIV-XV	s. XVI	ss. XVII-XVIII	s. XIX	ss. XX-XXI
1	Abraham Senneor (Fernán Pérez Coronel -nombre cristiano-) **Casa de Abraham Senneor** Casa de los Corond (corresponde a Abraham Senner convertido en cristiano) Casa de los Mexía de Tovar (parte) c/ de la Judería Vieja 12 y 14			s. XV: casa de Abraham Senneor (rabino mayor de la aljama de Segovia). Reinado de Enrique IV y RR.CC.	s. XVI: fragmentación de la casa de Abraham Senneor. Aquirida por Diego Fernández Laguna (casa de los Mexía de Tovar) *ver Casa de los Mexía de Tovar y			
2	Aguilar-Encinas **Cascales Palacio de los Aguilar** **Casa de los Condes de Encina** c/ Eulogio Martín Higuera esquina c/ Licenciado Peralta	Armas de Aguilar; Arévalo, Zuazo, Figeroa y Maldonado		s. XV: posible construcción	s. XVI-XVII: construcción 1613: venta de la fundación de monjas Concepcionistas hecha por Diego Arias Dávila a Manuel Arévalo Zuazo (Chaves 2006:133)	1705: título de Condes de Encinas (señores de Aguilar)	s. XIX: Diputación Provincial de Segovia antes de traslado al edificio actual	1940: construcción de escalera 1991-1995: rehabilitación (Arqto. Fredeswinto Pérez Jiménez y Miguel Mayor Zurdo)
3	Alpuente Azpiroz Cascales-Barros **Casa del Conde de Alpuente** **Casa de Azpiroz** **Casa de Cascales-Barros** plz. del Platero Oquendo	Oficinas del Servicio Territorial de Fomento Armas de Cascales y Barros		1474: propiedad de Diego de Aguilar Construcción sobre casa de la morería (Alonso Cascales y Ana de Barros)			Adquisición por Francisco Javier Azpiroz (primer conde de Alpuente)	1907: reforma de fachada. Abertura de ventanas geminadas en lado derecho (Arqto. Juan Bautista Lázaro). Propiedad de María del Carmen Azpiroz y Carrión 1941: reforma: apertura de hueco en fachada principal (Arqto. Francisco Javier Cabello Dodero 1941) (A.M.Sg. 74-87) 1950: galería en fachada sur-oeste (Arqto. Francisco Javier Cabello Dodero) (A.M.Sg A-9 (25)) Consejería de Fomento de la Junta de Castilla y León 1979: restauración (descubrimiento de portada)
4	Antonio Machado **Casa Museo Antonio Machado** Pensión de Luisa Torrego							Gestión asumida por la Real Academia de San Quirce
5	Arco **Casa palaciega del Marqués del Arco** Marqués del Arco 4	Armas de los Pantoja			s. XVI: construcción por Rodrigo Gil de Hontañón (atribuido) 1567: Felipe II regala el Palacio a su consejero, el Cardenal Diego de Espinosa s. XVI (finales): propiedad de los Peñaranda	s. XVII: propiedad de la familia Márquez de Prado (en 1686 adquiere el título de Marqueses del Arco -, marqués de Prado y Peñaranda, Bracamonte y Olivares-)		
6	Argila **Casa de Argila (Canonjías)** c/ Daoíz, 21			s. XII: posible construcción dentro de la construcción de las Canonjías				s. XX: rehabilitación
7	Arias Dávila	Armas de Arias		s. XV (mediados): construcción	s. XVI: posible construcción del	1752 (Catastro Ensena-	1837: representación por J.	1940 (aprox.): instalación de portada

	Denominación	Otras denom.	ss. XII-XIII	ss. XIV-XV	s. XVI	ss. XVII-XVIII	s. XIX	ss. XX-XXI
	Casa Arias Dávila / Torreón Arias Dávila	Dávila		por Diego Arias Dávila (contador de Enrique IV) 1462: mayorazgo de Puñonrostro 1480-1515: actuaciones	palacio por Pedro Arias Dávila.	da): estanco Real del Tabaco s. XVIII (finales): casa fonda parador de Segovia	M. Avrial	procedente del Palacio de Quitapesares 1943: reforma 1978: reforma Sede de la Delegación de la Agencia Tributaria 2002: reforma 2006: restauración de la torre del Palacio de los Arias Dávila (Arqto. Gabriela Royo Hernández) (RH-360-2006-5) 2006: Estudio para la Restauración de la Torre y artesonados del Palacio de Arias Dávila. Realizado por Estudio Tecnirec Hispania. 2006: María García Perez-Minguez-restauradora. Graziano Panzieri – restaurador-. Alberto García Gil – arquitecto.
8	Avendaño **Casa de los Avendaño** plz. de Avendaño, 1				s. XVI: posible construcción		1834: dibujo de Avrial del Palacio de Avendaño. Propiedad de la Sra. Condesa de los Villares	s. XX (mediados): reforma
9	**Avial** **Casa de Francisco Rodríguez Avial** c/ San Agustín 26	Actual Audiencia Provincial			s. XVI: posible construcción		s. XIX: reforma (planimetría A.M.Sg. 2698-1)	1950: construcción sobre conjunto palaciego anterior 1998: reforma (Arqto. Emma Ojea Walter Lewin Arquitectos)
10	Ayala-Berganza **Casa palaciega Ayala-Berganza** **Casa del Crimen** **Casa del Francés** c/ Carretas 3			s. XV (finales): construcción (familia Ayala-Berganza)	1563: Wyngaerde		1892: asesinato de D. Alejandro Bahín y su sirvienta	1979: declaración BIC (BOE 1 de marzo de 1979) 1979: Proyecto para restaurarlas almenas del torreón del palacio Arias Dávila en Segovia (Arqto. Antoni Morell i Mestre) (A.M.Sg. A-349 (16)) 1990: proyecto rehabilitación (Arqto. Juan B. Huerta Galdeano) 1997-1999: rehabilitación (Arqto. Ángel Beloqui Grajera y J. F. de la Fuente Arana) 1997: excavación arqueológica s. XX: conforma edificio en forma de U
11	Bermejo **Casa de los Bermejo** c/ Cañuelos 26	Armas de los Bermejo		s. XV (2ª mitad): morfología con solución en "L" y patio porticado				1999: restauración (Arqto. Joaquín Albertos Díez)
12	Bornos **Casa de los Condes de Bornos** **Casa de las Monas** c/ San Agustín 20 esquina con c/ Eulogio Martín Higuera	Demolición parcial			s. XVI: construcción Don Antonio de Guevara vivió en la calle de San Agustín, en la casa conocida con el nombre de Casa de las Monas; de los Guevara la heredaron los Arellanos, Señores, de Cameros, y de éstos pasó a los Contreras, Señores de Villanueva de Duero .descendientes de Pedro de Contreras, secretario de los Felipe II, III y IV-, de quien pasó a los condes de Bornos y luego, por compra, a su actual dueño, el arquitecto Fernández Vega			1940: derribo: proyecto de alineación de la calle San Agustín 1945: proyecto (Arqto. Anselmo Arenillas Álvarez) 1946: proyecto (Arqto. Francisco Fernández-Vega del Río) 2014: rehabilitación

	Denominación	Otras denom.	ss. XII-XIII	ss. XIV-XV	s. XVI	ss. XVII-XVIII	s. XIX	ss. XX-XXI
13	Buitrago **Casa de los Buitrago** plz. de Santa Eulalia			s. XV: construcción			s. XIX: reforma s. XIX: reforma	s. XX: reforma 2022: obra de estabilización
14	Cabrera-Bocanegra **Casa de los Cabrera-Bocanegra** (Álvarez de Toledo) plz. Reina Doña Juana 3 plz. de los Espejos	Sin datos		s. XV: posible construcción		s. XVIII: propiedad de la Iglesia		1993: demolición 1997: reforma-rehabilitación. Delegación Territorial de Segovia de la Junta de Castilla y León
15	Cadenas **Casa de las Cadenas** **Casa de los de Segovia** **Casa de los Condes de Chinchón** **Casa de las Cadenas o de los Villares** **Casa de Pedro Machuca** plz. Reina Doña Juana 4	Armas de Cabrera y Bobadilla		s. XIII: construcción s. XV: Enrique IV: propiedad de Pedro Machuca (tesorero de la antigua ceca y alcaide de la Puerta de San Juan) Enrique IV: propiedad de Pedro Pacheco RR.CC.: propiedad de los Marqueses de Moya (Andrés de Cabrera y Doña Beatriz de Bobadilla) s. XV: construcción de torre cuadrada en el recinto interior.	s. XVI: intervención en torre noroccidental	s. XVII: reforma. Incorporación del tiro de escalera	1842: destinado al Instituto de Segunda Enseñanza hasta si traslado a la sede de la Fundación Ochoa Ondátegui en la Pl. de Día Sanz.	s. XX: propiedad del Conde de Villares 1952: Proyecto de Reforma en la Plaza del Conde Cheste nº 6. (Arqto. Pedro Escorial) (A.M.S. A-992-5) 1967: Proyecto de sustitución puerta de cochera 1967. Arqto. Pedro Escorial (A.M.S. A-119-(19) 1960: reforma (Arqto. Pedro Escorial Escorial). Remodelación de las cuatro crujías que rodena el patio. 1997: Estudio diagnóstico casa cadenas. (José Ramón Duralde (A.S.T.)) 1999: A.M.S. Proyecto de división de la casa de las Cadenas (Arqto. Marcos Rico) (A.M.Sg.) 2007: Obras de reparación de cubierta y tejaroz en casa Cadenas (Arqto. Carlos Sanz- Teresa Martín) (A.S.T.C. RH-238-2007-10)
16	Campo **Casa de los del Campo** **Palacio de los Condes de Mansilla??** c/ Trinidad 8	Armas Trinidad-Campo		s. XV-XVI: construcción. Propiedad de Pedro del Campo y Francisca de la Trinidad				s. XX: reforma
17	**Carchena** **Torre Carchena** (entre el Postigo del Consuelo y el Seminario, punto defensivo de la ciudad que sirvió de base) (Sáez y Romero [1918] 2009, 132)	Casas que la Compañía de Jesús arrendó para el que luego fue Colegio de Doctrinos.		s. XV: posible construcción	1559 (20-II-1559): alquiler como cárcel 1596: hundimiento de la torre Aparece en la vista de Wyngaerde			1903: ruina por su mal estado de conservación
18	Castro **Casa palaciega de los Castro** **Casa palaciega de los Ortega Lara** C/ Capuchinos Alta 7	Archivo Histórico Provincial				1706: construcción		1985: declaración BIC (25 de junio de 1985) 1993-1994: rehabilitación (Francisco de Gracia) 1994: Archivo Histórico Provincial de Segovia 2013: rehabilitación (Arqto. Elia San Román Vázquez)

	Denominación	Otras denom.	ss. XII-XIII	ss. XIV-XV	s. XVI	ss. XVII-XVIII	s. XIX	ss. XX-XXI
19	Cheste **Casa palaciega del Conde de Cheste** plz. del Conde Cheste 4	Armas de Contreras		s. XV-XVII: construcción (patio y portada)		s. XVII: blasón en portada de Don Antonio de Conteras 1654: unión de las casa de Antonio d de Contreras y Luis Jerónimo haciendo una gran casona (maestro de obras reales Francisco Gutiérrez de la Cotera (A.M.Sg. J-1215) (Vera 1974:272).	s. XIX (mediados): adquirido por Don Juan de la Pezuela (Conde de Cheste)	1950: proyecto reforma y ampliación de la Casa-Colegio del Colegio de R.R. Madres Concepcionistas 1957 (A.M.Sg. A-23(14)): expediente instruido en virtud de instancia de RR.MM. Concepcionista pidiendo licencia para ampliar el edificio sito en Plaza de Colmenares nº 3 1965: reforma (sign A.M.Sg. A-102 (6)) 1966: ampliación de edifico para residencia de las RR.MM. Concepcionistas (Arqto. Pedro Escorial Escorial)
20	Coronel **Casa de los Coronel** **Convento de San Francisco** c/ Judería Vieja 14				Casa de los Corond s. XVI: patio porticado con columnas embutidas s. XVI: fragmentación de la Casa de Abraham Senneor (la otra parte es conocida como Casa de los Mexía de Tovar). Propiedad de Iñigo Coronel (padre de María Coronel, esposa de Juan Bravo)	s. XVII: propiedad de los Aguilar		1898: regreso de los franciscanos (petición del obispo José Ramón Quesada 1904: el obispo José Cadena y Eleta pone a disposición inmueble propiedad de la diócesis en la c/ Judería Vieja 2006: inmueble a disposición dd obispado (residencia de sacerdotes de la congregación de la Confraternidad Sacerdotal de los Operarios del Reino de Cristo) 2008: restauración
21	Deán **Casa del Deán** **Mansión señorial del Conde de Puñonrostro** plz. de la Merced, 11	Armas de Angulo			s. XVI: construcción			1965: construcción. Proyecto pseudohistoricista de Francisco Fernández Vega tras derribo de edificación existente y aprovechamiento de la portada
22	Diego de Riofrío **Casa de Diego de Riofrío** c/ de Miraflores			s. XV: posible construcción	s. XVI: suceso de la Muerte y la Vida en la revuelta de los Comuneros (1520-1521)			1974: proyecto de bloque de 7 plantas (Arqto. Francisco Fernández Vega y del Río) (A.M.Sg. A-227(3))
23	Dominicas /Alimán **Palacio de Don Alimán** **Convento de las Dominicas** (anterior a ser convento)		Palacio de D. Alimán 1295: propiedad de Gil García (Vera, 1974:131)	1420: mención s. XV (finales): Casa de Juan Peralta, transformación (patio porticado)	1513: instalación de Comunidad (compra de la propiedad de Juan Arias de la Hoz y la casa vecina de Diego de Peralta).Dominicas de Santo Domingo el Real de Segovia 1540: propiedad de Diego Peralta 1575: propiedad de la comunidad			1971: Obra de restauración en la torre del palacio de la Hoz. Convento Santo Domingo. (Arqto. Alberto García Gil) (IPCE leg 601 nº 2. Sección de Monumentos y arqueología) 1981: Proyecto de Obras de Conservación Y Restauración en el Conjunto monasterial de Santo Domingo, claustro, crujías de saliente y torre. Ministerio de Obras Públicas. (Arqto. Francisco Pons-Sorolla y Arnau- Ramiro Moya Blanco (A.H.P. Caja A-1143) 1989: Proyecto de Restauración en el Convento de Santo Domingo: Fachada norte, cubierta a norte y poniente y Torreón de novicias. Ministerio de Obras Públicas (Arqto. Rafael Melida Poch)

	Denominación	Otras denom.	ss. XII-XIII	ss. XIV-XV	s. XVI	ss. XVII-XVIII	s. XIX	ss. XX-XXI
								(A.H.P. Caja A-1143) 2000-2001: Proyecto de Restauración parcial del Convento de Santo Domingo el Real. 2000 y Estudio de Detallado abril 2001 (Arqto. Ángel Camarero Adrados) (A.S.T.C. Proyecto RH-211-2000-5)
24	Enrique IV **Palacio de Enrique IV** **Palacio Urbano de Enrique IV** **Palacio de San Martín** plz. de Bellas Artes 2	Museo Esteban Vicente		1455-1510: construcción s. XVI: división en tres palacio: Palacio de la Reina Doña Juana; Palacio del Rey convertido en Hospital de Viejos; tercera parte hoy desaparecida (viviendas y organismos públicos)				1941: construcción de mercado de Abastos en fachada posterior 1996-1998: rehabilitación y adaptación a Museo (Arqto. Juan Antonio Miranda Herrero)
25	Eraso **Torreón de Lozoya** **Casa Eraso,** **Casa del Torreón de Lozoya** plz. de San Martín	Armas de Aguilar	anterior: asentamiento romano	s. XIV-XV: construcción palacio medieval	1563-1570: reformas. Propiedad de Francisco de Eraso -Felipe II).	s. XVII: propiedad de los Aguilar s. XVIII: propiedad de Marqués de Lozoya		s. XX: Colegio de Hermanos Marianistas y Madre Concepcionistas 1964: obras de reconocimiento de la Torre de Lozoya (Arqto. José A. Arenillas) (Sección Archivo Histórico de Proyectos, IPCE Leg. 31 nº 14) 1968-1969: restauración (Arqto. Joaquín Vaquero Palacios) (A.H.M. A-138 (8) 1979: declaración BIC (BOE 18 de enero de 1980) 1999: restauración (Arqto. Teresa Martín Rodríguez y Carlos San Velasco)
26	Espinar **Casa de los Espinar** c/ San Agustín 10 esquina c/ El Idrisi	Armas de Espinar			1506: fundadores el Doctor Sancho García del Espinar, del Consejo de Su Alteza y doña Ana Daza, para el Mayorazgo dado por doña Juan en 1506, en cabeza de su hijo licenciado Andrés López del Espinar.	s. XVII: propiedad de don Diego Pantoja del Espinar y Beatriz Fernández de la Vega (posteriormente pasa a su hijo José del Espinar Pantoja)		s. XXI: propiedad de la familia Jimeno-Cattáneo.
27	Estrella **Villa Estrell**a Pso. Ezequiel González 47							1925-1930: construcción (Arqto. S. Manuel Pagola Bireben)
28	Ezequiel González **Casa de Ezequiel González** Casa palaciega de los González. c/ Ochoa Ondátegui 25						s. XIX (1º cuarto): obra atribuido a Juan de la Torre y López. 1869: figura como propiedad de Ezequiel González	1910: ampliación (Arqto. Joaquín Odriozola Grimaud) 1993-1994: rehabilitación (Adolfo Moreno Yuste)
29	Facundo **Casa Nobiliaria** en plz. de San Facundo plz. San Facundo 2	Hotel San Facundo		s. XIV: construcción. Propiedad de Francisco Arias, Regidor de Segovia, hijo de Francisco Arias Dávila, Regidor y su mujer Inés del Espinar s. XVI: propiedad de los Bravo de Mendoza	1721: marquesado de Paredes		s. XIX: transformación en vivienda colectiva	2004: rehabilitación para uso hotelero
30	Fernández de Córdoba / Félix Gila					s. XVII-XVIII: posible	s. XIX: posible construcción	1900 (A.M.Sg. 5-62): proyecto de Arqto.

	Denominación	Otras denom.	ss. XII-XIII	ss. XIV-XV	s. XVI	ss. XVII-XVIII	s. XIX	ss. XX-XXI
	Casa de los Fernández de Córdoba **Casa de Félix Gila** plz. Doctor Gila					construcción		Joaquín Odriozola
31	Floresta **Casa palaciega de la Floresta** **Antigua casa de Diego Enríquez de Tapia** (Lozoya 1983:264) c/ San Agustín 21					s. XVII (1º cuarto): construcción	s. XIX: reforma	1976: ampliación. Rehabilitación para uso turístico (restaurante) (Arqto. Alberto García Gil) 2009: reforma 2019: rehabilitación (Arqto. Juan Montarelo González)
32	Galachos **Casa del Mayorazgo de los Galachos** **Casa de Condes de Bornos** plz. de San Martín 4				s. XVI: construcción (perteneció posiblemente al linaje de los Peralta o al de la Quadra)	1626: mayorazgo de don Gerónimo del Campo s. XVIII: propiedad de Don Manuel Ramírez de Haro, conde de Bornos y a su mujer doña Mariana de Salcedo	1853: adquisición por la familia Contreras	s. XX: rehabilitación s. XXI: propiedad de los vizcondes de Altamira Vivero
33	Gálvez **Casa Gálvez** plz. del Corpus 3							1935: construcción (Arqto. Casto Fernández Shaw)
34	Gila, Reoyo / Rehoyo **Clínica Gil**a **Casa de Baños de Don Antonio Sancho** **Reoyo / Rehoyo** c/ San Francisco 23							1940-1942: construcción sobre la antigua Casa de Baños de Don Antonio Sancho (Arqto. S. Manuel Pagola Bireben)
35	Guadalajara **Casa de los Guadalajara** c/ de la Trinidad 6			s. XII: posible construcción		s. XVII: intervención	s. XIX:	s. XX: restauración
36	Guerra **Casa de Tomás Guerra** c/ Juan Bravo 29							1934-1935: construcción (Arqto. Jesús Carrasco Muñoz)
37	Guevara **Inmueble en plaza Guevara** plz. Guevara 2			s. XIV: posible construcción			s. XIX: reforma	s. XX: restauración
38	Gutiérrez de Cuellar **Casa de Francisco Gutiérrez de Cuellar** c/ Velarde 5	Escudo			s. XVI: posible construcción			1938: reforma 1998: restauración (Arqto. Ángel Camarero Adrados) 2014: rehabilitación
39	Hidalgo **Casa del Hidalgo** **Casa de los Contreras** **Casa Ducal de Almenara Alta** c/ San Agustín 12	Armas de Contreras Museo Rodera Robles		1490-1510: construcción.				1949: restauración (Arqto. Francisco Javier Cabello Dodero) 1955: declarado BIC (BOE 2 de abril de 1955) 1999: restauración (Arqto. Ángel Camarero Adrados y Eduardo Pérez de Castro) 1999: sede de la Fundación-Museo Rodera

	Denominación	Otras denom.	ss. XII-XIII	ss. XIV-XV	s. XVI	ss. XVII-XVIII	s. XIX	ss. XX-XXI
								Robles
40	Hidalgo **Casa nobiliaria Hidalgo** **Restaurante Hidalgo** c/ de José Canalejas 5			s. XII-XIII: construcción	s. XVI-XVII: reforma y ampliación			1980: rehabilitación 2004: intervención
41	Hoz **Casa palaciega de los de la Hoz** **Convento de San Juan de Dios** Prox. Desamparados 5			Palacio de los de la Hoz	1596: fundación Convento de San Juan de Dios	s. XVII: capilla de San Juan de Dios	1821: cierre del convento 1823: vuelta de los religiosos 1835: desamortización 1888: Comunidad de Monjas Franciscanas de la Tercera Orden Regular	
42	Jerónimo **Casa de Luis Jerónimo,** Caballero de la Orden de Santiago plz. del Conde de Cheste					1654: unión con la casa de Antonio de Contreras formando una gran casona (obra del maestro de obras reales, Francisco Gutiérrez de la Cotera)		
43	Jerónimo de Alcalá **Casa palaciega de Jerónimo Alcalá** plz. Medina del Campo 3 esquina con c/ Juan Bravo			s. XIV-XV: posible construcción				
44	Juan Bravo **Casa de Juan Bravo** Hotel las Sirenas / Hotel Real Segovia			s. XV: construcción propiedad de los Vázquez de Cepeda, posteriormente llamados Tordesillas, entroncados con los Tapias				s. XX: demolición y construcción del Hotel las Sirenas
45	Juana **Casa palaciega Reina Doña Juana** plz. de la Reina Doña Juana	Armas de Mercado, Peñalosa y Heredia		1455: palacio construido conjuntamente con el Palacio de San Martín, mandando por Enrique IV 1465-1467: construcción	1510: división del palacio s. XVI (finales): portada		s. XIX: intervención	2003: proyecto de intervención (Arqto. Carlos Segovia) 2005: declaración BIC (BOE 28 de julio de 2005) 2012-2014: rehabilitación 2020: restauración de yeserías
46	Judío **Casa del Judío** c/ Judería Nueva 10	Armas de Madrigal		s. XIV: propiedad de Don Mayr (médico judío)	s. XVI: propiedad de los Madrigal			
47	Larios **Casa de los Larios** plz. Mayor				s. XVI: palacio renacentista (Palacio renacentista situando en la actual ubicación de la Casa Larios)			1915: construcción (Arqto. Francisco Javier Cabello Dodero)
48	Linajes **Casa de los Linajes** **Casa de los Falconi** c/ Doctor Velasco	Armas de los Falconi	s. XII-XIII: posible construcción	s. XIV: escudo familia Falconi	s. XVI (finales): propiedad de Hernán Ladrón de Guevara y su hermana Elvira Falconi			1970-1975: reforma integral (Arqto. Alberto García Gil)
49	López Pantaleón **Casa de José López Pantaleón** Al lado del Acueducto						1826: plano de casa y jardín de José López Pantaleón	

	Denominación	Otras denom.	ss. XII-XIII	ss. XIV-XV	s. XVI	ss. XVII-XVIII	s. XIX	ss. XX-XXI
50	López Losa **Casa del Regidor López Losa** Casa palaciega del Marquesado de Lozoya	Armas de Contreras, López Lossa, Suárez de la Concha, Tapia y Jirón Demarcación Colegio Oficial de Arquitecto de Castilla y León Este (COACYLE Marqués del Arco 5, Doctor Castelo		s. XV: posible construcción	1574: casa propiedad López de Losa donde Santa Teresa de Jesús fundo el primer convento de Carmelitas Descalzas	1606: propiedad de Diego López Losa (linderos por la parte hacia la iglesia mayor casa de Alonso de Herrera, pintor, por la parte de abajo hacia la merced casas principales de la Señora Doña Elvira de Arellano y por la puerta principal al calle pública que va al Alcázar s. XVII: reforma convirtiéndolo en casa patio	s. XIX: reformas	s. XX (mediados): propiedad de los condes de Velarde, herederos de los Bayón 1981: compra por el COACYLE 1982-1983: rehabilitación (Arqto. Adolfo Moreno Yuste) 1995-1996: mantenimiento y mejora (Arqto. Juan Carlos Gargiulo)
51	Lozoya **Casa de los Marqueses de Lozoya** **Casa Mayorazgo de Cáceres** plz. del Conde Cheste 5	Armas de Contreras, Ossario-Virues y Segovia	s. XIII: portada románico civil segoviano	1494: sede del Tribunal y Cárcel de la Inquisición hasta s. XVII		s. XVII: propiedad de los Cáceres.	1807: Antonia de Avendaño y Cáceres, Condesa de los Villares vendió dicho edificio a Julián Thomé de la Infanta, padre de la esposa de Luis de Contreras.	1960: c hornacina de la Virgen de los Remedios (siglo XIII), que estaba en la puerta de San Juan antes de su derribo en 1888.
52	Madrigal **Casa de los Madrigal** c/ Judería Nueva 12	Ruiz Hernando 1982:135; 147 nota 72		s. XIV-XV: posible construcción				
53	Maldonado **Palacio de los Maldonado** **Casa de los Marqueses de Castellanos** plz. del Conde de Cheste 1-2	Armas de los Maldonado y Cáceres Diputación Provincial de Segovia		s. XV		s. XVIII: construcción		1980: integración con Palacio Uceda-Peralta (Diputación Provincial) (Arqto. Miguel Ángel García Gil)
54	Mansilla-Peralta **Casa palaciega Condes de Mansilla (Colegio Universitario de Segovia)** **Casa de los Peralta** c/ de la Santísima Trinidad 2	Armas de Peralta, Cascales, del Río-Muñoz y Contreras		s. XIII: construcción. Presencia de arquería románica. Pertenecía a un notable edificio civil del siglo XIII: espacio compuesto por nueve crujías de arista s. XIV: conformación edifico gótico en torno a un patio. El patio gótico conserva blasones de los Guzmán, Luna, Fonseca y Messía		s. XVII: reforma. Extensión barroca al nivel de la calle Trinidad. Propiedad de la familia Cascales s. XVIII: reforma 1733: fachada		1973-1975: restauración 1º fase (Arqto. Joaquín Roldán) 1978-1980: restauración 2º fase (Arqto. Joaquín Roldan)
55	Meléndez Ayones **Casa palaciega Meléndez Ayones (desaparecido)** plz. de San Facundo	Primera sucursal del Banco de España				1673: compra por Tomás Meléndez de Ayones de casas en la parroquia de San Facundo a Francisca de Berrio y Tapia. 1674: construcción de la fachada (posteriormente empleada en el Banco de España en su primera	1753: Catastro de Marqués de la Ensenada, descripción: 148 pies de frente por 133 de fondo. Linderos: uno a la parroquia de San Facundo, con dos altor y corral (…) confronta a oriente calle que va de Sn. Facundo y a los Huertos, y a ponte, con el dicho Convento de los	1930: se derriba el edificio de José María Aguilar y se levanta el edificio de Correos. El edificio del Banco de España se traslada a su actual ubicación.

	Denominación	Otras denom.	ss. XII-XIII	ss. XIV-XV	s. XVI	ss. XVII-XVIII	s. XIX	ss. XX-XXI
						ubicación)	huertos. (...) convento de los Huertos (Rodríguez 1960: 401) 1886: primera sucursal del Banco de España sobre el solar de la Casa palaciega de los Mansilla (Casa de los Meléndez Ayones). Se aprovechó la portada barroca de granito de 1674, organizándose el edificio según proyecto de reforma de José María Aguilar, en torno a un patio columnado con galería de madera en el piso superior.	
56	Mesa **Casa de los Mesa** c/ Gobernador Llasera 4 esquina plz. de San Martín	Armas de Mesa y Heredia		s. XV (finales): construcción	1504: propiedad de Antón de Mesa (jura fidelidad a la Reina Doña Juana) 1574: propiedad de Agustín de Ávila Monroy		s. XIX: reformas	s. XX: reformas
57	Mexia Tovar / Laguna **Casa de los Laguna (Diego Fernández de Laguna)** **Casa de los Mexía de Tovar** c/ Judería Vieja 12	Armas de Porras, Bernaldo de Quirós, Mexia Tovar e Ibáñez		s. XV: casa de Abraham Senneor (rabino mayor de la aljama de Segovia). Reinado de Enrique IV y RR.CC.	s. XVI: adquirido por Diego Fernández de Laguna (padre de Andrés Laguna) (fragmentación de la antigua casa de Abraham Senneor) s. XVI (finales de siglo): propiedad del regidor Francisco Mexía de Tovar	1627 (ca.): reforma de fachada. A los Mexía de Tovar se les concede el título de Condes de Molina de Herrera.		1970 (ca.): propiedad de Guitián-Colorado 1998-2004: rehabilitación (Arqto. Federico Coullaut Valera). Centro de Interpretación de la Judería
58	Mexía de Tovar **Casa de los Mexía de Tovar, Condes de Porres** plz. de San Martín 1	Armas de Porres, Mexía, Tovar, Contreras		s. XV: palacio de Enrique IV	1575: fachada (Pedro de Brizuela)	s. XVII (principios): propiedad de Pedro Gómez de Porres (hijo de Juan de Porres y Lucía Mexia de Contreras)		1975: reformas (Arqto. Alberto García Gil)
59	Miranda de Ebro **Casa de los Marqueses de Miranda de Ebro** c/ Martínez Campos 3	Armas de Menéndez Ayones		s. XV: posible construcción	1545: fachada (Juan Missón, cantero) s. XVI (mediados): posible construcción patio)			s. XIX: escalera 1943: fallece Joaquín María de Castellarnau 1944: reforma
60	Mudéjar **Casa Mudéjar** c/ Isabel la Católica 8	Hotel Mudéjar	anterior: asentamiento romano	s. XV (2º mitad -1480 ca.-): construcción y/o reforma: distribución de espacios y techumbres, Se conserva dos crujías paralelas y pórtico s. XV: soportal a calle Judería Vieja	s. XVI: añadidos: patio y pórtico adosado al muro este. Construcción de adosados que abren a la antigua calle de la Zapatería	s. XVIII: reformas. Demolición de la antigua casa (calle Judería)		s. XIX: reforma (portada calle Isabel la Católica) 2001-2005: rehabilitación (Arqto. Alberto García Gil) 2010: apertura de hotel
61	Oquendo **Casa en plz. del Platero Oquendo**			s. XII: posible construcción			1886-1887: reforma fachada (Joaquín Odriozola).	1928: intervención en fachada (Arqto. S. Manuel Pagola). Propiedad de Luis

	Denominación	Otras denom.	ss. XII-XIII	ss. XIV-XV	s. XVI	ss. XVII-XVIII	s. XIX	ss. XX-XXI
	plz. del Platero Oquendo 2						Propiedad de Guillermo Martínez	Aragoneses San Miguel 1943: proyecto reforma (Pedro Escorial Escorial) (A.M.Sg. 76-63). Propiedad de Anselmo Carretero 2005: rehabilitación y reforma (Arqto. Mª Ángeles González Hernández-Rubio Muñoyero) (RH-179-2006-5)
62	Ortega Lara y Río **Casa Palaciega de Bernardo María Ortega Lara y Río** c/ San Frutos 3			s. XV-XVI: portada		s. XVIII (mediados): Catastro de la Ensenada identifica la casa palaciega a nombre de Bernardo María Ortega Lara y Río	s. XIX: reforma y restauración	s. XX: reforma y restauración
63	Paralar **Casa del Paralar** c/ San Esteban 02							
64	Parra **Casa de la Parra** plz. Medina del Campo 3 esquina con c/ Juan Bravo	(Ruiz Hernando, la Casa Segoviana 106)		1474: propiedad de Juan del Río				
65	Paular **Casa del Paular** . XII-XIII plz. de San Esteban 7		s. XII-XIII: posible construcción					
66	Pedro de Segovia **Casa de Pedro de Segovia** c/ Juan Bravo (desaparecido)	Sede del Círculo Mercantil (1920)		1463: propiedad de Alfonso de Castro	s. XVI: propiedad de Gaspar de Segovia 1571: propiedad de Pedro de Segovia 1592: propiedad de Melchor de la Vega			1920: sede del Círculo Mercantil (Casino La Unión). Incendio
67	Peñalosa **Casa palaciega de los Peñalosa** c/ Luis de Peñalosa 2							1915: construcción sobre finca dd Marqués de Lozoya
68	Peñasrubias **Casa Blasonada de los Marqueses de Peñasrubias** **Casa Peñasrubias** **Casa de Paños** **Casa de Comunero** plz. de El Salvador 15			s. XV (2º mitad): construcción	s. XVI: escudo picado		s. XIX: reforma	s. XX: reforma
69	Picos / Hoz **Casa de los de la Hoz** **Casa de los Picos** **Casa del Conde de Fuensalida** c/ Juan Bravo 33	Escudos de La Hoz, de Tapia		s. XV (1435) propiedad de López de Ayala y Silva. Fundación de Mayorazgo s. XV (reinado Enrique IV): propiedad de los Condes de Fuensalida s. XV (finales): propiedad de	s. XVI: reforma (balcones)		1883: demolición Puerta de San Martín	s. XX: propiedad de Leopoldo Moreno s. XX: propiedad del Obispo Gandásegui (fundación de Círculo Católico de obreros) 1949: Proyecto para paso superior al patio de recreo de la calle Sauco (Arqto. Pedro Escorial) (A.M.Sg. A 7 (20)).

	Denominación	Otras denom.	ss. XII-XIII	ss. XIV-XV	s. XVI	ss. XVII-XVIII	s. XIX	ss. XX-XXI
				Alonso González de la Hoz. Construcción de fachada				1951: (A.M.S. A 11 (13) Proyecto para paso superior al patio de recreo de la calle sauco. Nuevo puente y torre para unir el seminario diocesano con la huerta (Arqto. Pedro Escorial) (A.M.S. A 11 (13)) 1976: Proyecto de Escuela de Artes Aplicadas en la casa de los Picos (Arqto. Alberto García Gil y Miguel Ángel García Gil) (A.M.S. A-283 (2). nº 1424/76) 1990: Proyecto para Reparación de Cubiertas, Pintura y Canalones en la Escuela de Artes y oficios (Arqto. Alberto García Gil) (A.H.P. RH-34-1990-5. Caja A-833) 2006: Proyecto de Rehabilitación para el teatro Cervantes (Arqto. Javier Fuster y Héctor León) (S.T.C. RH-273- 2006)
70	Puñonrostro **Casa de Puñonrostro** c/ Daoiz 16	Escudo en entrada	Canonjías					
71	Quintanar **Casa palaciega de los Marqueses de Quintanar** plz. Conde de Cheste 8	Armas de Heredia, Peralta, Avendaño y Ossorio		Edificación anterior sobre la que se levanta el palacio. s. XV: construcción del palacio	s. XVI: propiedad Mayorazgo de los Heredia	s. XVIII: reformas. Transformación de fachada y distribución de sala s. XVIII: propiedad dd Marqués de Quintanar (condes de Santibáñez del Río)	s. XIX: reformas s. XIX: reformas	1949: Escuela Normal de Maestros 1973-1975: rehabilitación (Arqto. Alberto García Gil) s. XX: reforma del jardín (Arqto. Joaquín Vaquero Palacios s. XX (último cuarto): Conservatorio de Música hasta 2002 s. XXI: Centro de Creación e Investigación Artística s. XXI: reforma (Arqto. Cristina Tremiño)
72	Ramírez de Arellano **Casa de los Ramírez de Arellano** **Casa Alaiza** (Ruiz Hernando, 2010:152) plz. de Guevara 1	Propiedad de Ramírez de Arellano, Herrera y Muñoz de Segovia				s. XVII: construcción	s. XIX: propiedad de los Avial,	s. XX: reformas. Jefatura de Ingeniero de Montes
73	Reoyo/ Rehoyo **Casa del señor de Reoyo** c/ San Francisco (esquina con la Casa del Sello y la Academia de Artillería) - posteriormente Clínica Gila-			s. XV: posible construcción. Fachada. Posible lavadero de ropa del palacio				1907: Eugenio Colarado Laca denuncia la pérdida del pórtico
74	Río **Casa de los del Río** c/ Juan Bravo 31			s. XV: posible construcción	1554: fachada (Gonzalo del Río encarga fachada al cantero Pedro de Haro)			s. XXI: reforma
75	Río-Porres **Casa de los del Río-Porres** c/ San Quirce 10	Armas de los Del Río, Heredia, Porres y Tapia			s. XVI: posible construcción	s. XVII: propiedad de los Francisco del Río y Ana de Porres		

	Denominación	Otras denom.	ss. XII-XIII	ss. XIV-XV	s. XVI	ss. XVII-XVIII	s. XIX	ss. XX-XXI
						1671: propiedad de Juan Manuel del Río La Hoz (fijado en testamento, adquirido del mayorazgo fundado por Francisco de la Hoz) (Vea, 1974:227).		
76	Rueda **Casa de los Rueda** (Casa de Don Álvaro de Luna -valido de Pedro I de Trastámara) **Casa del Regidor Diego de Rueda** c/ Escuderos 13	Armas de Daza, Rueda, Tovar, Contreras y Ossorio		s. XIII: posible construcción s. XV (finales): propiedad de Diego de Rueda y Dña. Mencía Álvarez (1479: fundación de mayorazgo		s. XVII: reforma s. XVIII: reformas s. XVIII (principios): propiedad de Manuel de Luna, Alarcón y Rueda		1970: Proyecto de Consolidación y Restauración de la casa nº 13 de la calle de Escuderos. Segovia. (Arqto. Joaquín Hernández-Vaquero Palacios) (A.M.Sg.) 2001: Obra de Rehabilitación parcial de consolidación y reparación. Escuderos nº 13. (Arqto. Juan Luis Pita) (A.S.T.C. Expte. RH-153-2001-5) 2012: Memoria valorada para la adecuación de las fachadas. (Arqto. Miguel Ángel Martín Blanco. Alicia Garrido Sebastián) (A.S.T.C. OM-252-2012-101)
77	Salcedo **Palacio de los Salcedo** **Casa palaciega Episcopal** (antiguo Casa palaciega de los Salcedo) plz. de San Esteban 14	Armas de Murillo (Solar de Tejada), Argaiz y Toledo			1550-1555: construcción sobre solar (Mayorazgo Mariana Arteaga de la Torre)	1755: cesión al obispo D. Manuel Murillo y Argaiz. Mantiene la fachada original y construcción de nueva residencia en torno a patio porticado 1756: construcción del palacio manteniendo fachada		s. XXI: rehabilitación
78	San Ildefonso **Colegio de San Ildefonso** c/ del Malconsejo 2	Armas de Ávila, Solier y Monroy				1607: fundación del Colegio San Ildefonso por Antonia de Ávila y Villafañe		1967: construcción
79	Santibáñez **Casa del Conde de Santibáñez** c/ San Agustín 4			s. XV: construcción. Propiedad del Conde de Santibáñez				
80	Secretario **Casa del Secretario** c/ Valdeláguila 14	Propiedad de las familias del Hierro y Márquez de Padro		s. XIV (reinado Enrique): propiedad de Diego Enríquez del Castillo	s. XVI: propiedad de Luis del Castillo y Catalina de Vascones (venta a Juan del Hierro) s. XVI: propiedad de Juan del Hierro 1563-1565: propiedad de Gonzálo Pérez (secretario de Felipe II) s. XVI (2º cuarto): portada	1670: propiedad de Gabriel Márquez de Padro Bárbara de Cañas y Zuazo (viuda de Alonso de Porres, Tapia y Monroy)		Audiencia provincial 1991: rehabilitación s. XXI: rehabilitación
81	Siervas de María **Siervas de María** c/ Daoiz 5	Armas de los Solier		ss. XII-XIII: construcción (Canonjías)	s. XVI: blasón de los Solier sobre portada románica		1861: fundación de Convento (Capilla de la Salud)	
82	Silva y Herrera	Armas de Avendaño, La Lama,	ss. XII-XIII:	s. XIV: propiedad de Gabriel Fernández de la Lama (Regidor	s. XVI: reformas			1926: apertura de puerta (propiedad de

	Denominación	Otras denom.	ss. XII-XIII	ss. XIV-XV	s. XVI	ss. XVII-XVIII	s. XIX	ss. XX-XXI
	Casa Palaciega Silva y Herrera **Casa de los Lama** **Casa de los Avendaño** plz. Avendaño 1	Heredia y Herrera Otros nombres: Marqués de Avendaño que hoy (1918) pertenece a la familia Vivanco (p. 13 Sáez)	construcción	de Segovia)				José Antonio Cabañes) 1959: reforma (propietario Cayetano de Cabañes)
83	Solier **Casa de los Solier** **Casa de Correos** **Casa de los Villares** plz. de San Martín 3	Armas de Solier, Del Río y Monroy			s. XVI: construcción	s. XVII: propiedad de Antonio de Figueredo (Correo Mayor de Segovia)		s. XX: reforma y rehabilitación
84	Suárez de la Concha **Casa de los Suárez de la Concha** En calle Real (no precisada ubicación)			s. XVI: posible construcción				1920: incendio en Calle Real
85	Subdelegación de Gobierno **Subdelegación de Gobierno** plz. Adolfo Suárez 1				s. XVI: construcción palacio (patio renacentista con columnas trasladado al Palacio de Mansilla)		s. XIX: planimetría de Odriozola (A.M.Sg. 3327-6)	1950: construcción Gobierno Civil (Subdelegación de Gobierno) 1998: reforma (Arqto. Emma Ojea Walter Lewin Arquitectos)
86	Tierra **Casa de la Tierra** plz. de la Tierra 3			s. XV: noticias de la "Casa de los Pueblos"	1514: noticias de la Casa de la Tierra 1532: noticias de la Casa de la Tierra	1661: noticias de la Casa de la Tierra 1746-1748: construcción (José de la Calle y Francisco Martínez -portada-)		1984: rehabilitación (Arqto. Luis Javier Moreno Rexach y José L. Heredia Centeno)
87	Tordesillas **Casa de los Tordesillas** **Palacio de Justica** cta. de San Bartolomé 4, 6 y 8	Armas de los Tordesillas		1397: fundación del Palacio de Tordesillas por Juan de Tordesillas Vázquez de Cepeda	s. XVI (1521): propiedad de Rodrigo de Tordesillas (regidor de Segovia)			s. XX (1º tercio): demolición
88	Tordesillas **Casa de los Tordesillas** **Casa del siglo XV** c/ Juan Bravo 32			s. XV				
89	Uceda Peralta **Casa palaciega-Diputación provincial.** **Casa palaciega de los Uceda Peralta** c/ San Agustín 23					s. XVII: construcción	s. XIX: reformas (galería superior)	1980: rehabilitación (Arqto. Miguel Ángel García Gil). Unión con la Casa de los Marqueses de Castellanos
90	Velarde 26 **Casa Museo del pintor Joaquín Vaquero Palacios** c/ Velarde 26	Escudo		s. XII-XIII: construcción casa Canonjía				1966-1968: reforma (Arqto. Joaquín Vaquero Palacios)
91	Vera **Casa de los de Vera**	Armas de Vera		s. XIII: construcción casa Canonjía				s. XX (principios): propiedad de los Vera 1981: propiedad de Joaquín Vaquero (restaurador)

	Denominación	Otras denom.	ss. XII-XIII	ss. XIV-XV	s. XVI	ss. XVII-XVIII	s. XIX	ss. XX-XXI
	c/ Daoiz 18							
92	Vera-Villarreal **Casa de los Vera Villarreal o de Cota** c/ Doctor Velasco 5	Armas de los Vera, de los Cota				s. XVII: construcción		
93	Vidaechea- Solís **Casa de Vidaechea- Solís** Plz. Merced 5	Armas de Vidachea y Solís					s. XIX: construcción	
94	Villafañe **Casa palaciega de Villafañe** plz. de San Facundo 3	Armas de Villafañe, Miramonstes y Vargas Caja de Ahorros y Monte de Piedad de Segovia			s. XVI: construcción (propiedad de Jerónimo de Villafañe)		1878: adquirido por la Caja de Ahorres y Monte de Piedad de Segovia (transformación)	1956: descubrimiento de seis murales en grisalla 1986-1987: rehabilitación (Arqto. Eduardo Pérez de Castro y Ángel Camarero Adrados)

B.- Edificio uso residencial corrales

	Denominación	Nº viv.	Referencia	Descripción	ss. XII-XIII	ss. XIV-XV	s. XVI	ss. XVII-XVIII	s. XIX	ss. XX-XXI
1	Arroyos **Corralillo de los Arroyos** c/ José Zorrilla									1956: mención Miguel Piquero (guía)
2	Avilesa **Corral de la Avilesa** c/ Santa Ana	3	Ruiz Hernando, 1982(I):38,66,71		s. XI: mención	1373: descripción en Libro de Pitanzas del Cabildo de la Catedral				
3	Buico **Corral del Buico** c/ Velarde 5,7		Ruiz Hernando, 1982(I):84			1474: mención				
4	Cayón **Corral de Cayón** c/ Marqués del Arco 11	2	Ruiz Hernando, 1982(I):36,64,84,103,113 (nota 97)			1359: delimitación de viviendas ocupadas por los judíos (Sáez y Romero 1918:206) 1373: mención 1392: mención ("calle de la Almusara") 1410: mención libro de Pitanzas del Censo Catedralicio. Pertenece a la Aljama hebrea 1419: propiedad del Monasterio de la Merced				1976: construcción de nuevo edificio
5	Chatarrería **Corral de La Chatarrería** c/ Doctor Gila 7									s. XX: mención (Mosácula 2004:18) 1976: descripción por Eduardo Martínez de Pisón

	Denominación	Nº viv.	Referencia	Descripción	ss. XII-XIII	ss. XIV-XV	s. XVI	ss. XVII-XVIII	s. XIX	ss. XX-XXI
6	Cilla Nueva **Cilla Nueva** Plaza Mayor		Ruiz Hernando, 1982(I):85	Denominación anterior a la manzana del Mesón Grande					s. XIX (finales): ordenación manzana mesón Grande	1917: Teatro Juan Bravo
7	Colodrillo **Corral del Colodrillo o de Andrés Chico** c/ del Pozuelo		Ruiz Hernando, 1982(I):84,106 (nota 20),122 Dibujo del Corral en el siglo XVIII Antonio de Oviedo. C.S.. fol. 945 r. D: San Esteban 11. 12. 13. y del 61 al 79 (Corral del Colodrillo).			s. XV: mención	s. XVI: cambio de denominación a Corral de Andrés Chico	s. XVII: representación gráfica de planta		
8	Cura **Corral del Cura** c/ Pedro de Fuentidueña								s. XIX: mención Joaquín de Góngora (1822)	1956: mención Miguel Piquero (guía)
9	Ferreros **Corral de los Ferreros** **Sin localizar**		Sáez y Romero 1918:206			1359: delimitación de viviendas ocupadas por los judíos				
10	Gorgollón **Corral del Gorgollón/de don Rodrigo Espolón** c/ Ronda de Juan II	3	Ruiz Hernando, 1982(I):64, 100, 106 (nota 23)			1390: mención como Corral del Gorgollón 1462: mención en carta de fundación de Mayorazgo de Diego Arias (se cita la existencia de un corral) s. XV: mención				
11	Granadilla **Corral de la Granadilla** c/ Refitolería (enlosado de Catedral)		Ruiz Hernando, 1982(I):64, 120	La calleja de la Granadilla, paralela a la actual de la Almuzara, que conducía al corral del mismo nombre, transformando en huerto a fines del siglo XVI.		s. XV: mención	s. XVI (finales): transformado en huerto			
12	Huerta **Corralillo de la Huerta San Lorenzo** Sin localizar		Mosácula 2004:18							
13	Huesos **Corralillo de los Huesos** c/ Martínez Campos		Ruiz Hernando, 1982(I):72,102,113 (nota 92)			1413: mención en censo	1506: García López de Turégano recibe un censo del Parral una casa ubicado en el Corralillo de los Huesos			
14	Jençor **Corral del Jençor/Gençol** c/ Marqués del Arco 3	3	Ruiz Hernando, 1982(I):36,64,84			1373: descrito en Libro de Pitanzas del Cabildo Catedral S. XV: mención				
15	Laguna **Corral La Laguna**		Ruiz Hernando, 1982(I):88 (nota 35), 108			1448: mención Libro Viejo de Censos. Cerca de la iglesia				

	Denominación	Nº viv.	Referencia	Descripción	ss. XII-XIII	ss. XIV-XV	s. XVI	ss. XVII-XVIII	s. XIX	ss. XX-XXI
	c/ San Facundo					parroquial, pero sin localizar, había un pasaje.				
16	Leones **Corral de Los Leones** Plza. de los Espejos		Ruiz Hernando, 1982(I):85 (nota 33),86,92			s. XV: mención				1978: construcción nuevo inmueble
17	Lope Carretero **Corral de Lope Carretero** Entre plz- del Corpus y del Caño, próximo a la Casa Mudéjar		Ruiz Hernando, 1982(I):100	Duda sobre si es un corral de gallinas		s. XV: mención				
18	Maestre Llorencio **Corral de Mestre Llorencio/Maestre Lorenzo** Plza. de la Merced					s. XIV: mención en estado ruinoso s. XV: mención				
19	Mancebía **Corral de la Botica de la Mancebía** Junto a Sancti Spiritus					s. XV: mención. Huerto y mesón de Mancebía, destinado al ejercicio de la prostitución	1586: mención			
20	Marqués del Arco **Corralillo del Marqués del Arco**									1956: mención Miguel Piquero (guía)
21	Merced **Corral del Monasterio de Santa María de la Merced**		Ruiz Hernando, 1982(I):99	Descripción en función de un arco de cerramiento de la judería						
22	Moneda **Corral de la Moneda** **Corralillo de San Sebastián** Próximo a la iglesia de San Sebastián		Ruiz Hernando, 1982(I):66 Sáez y Romero, 1918			1345: mención en testamento 1346: "la casa de la puente" S. XIV: mención en testamento. (Testamento de Sancho Martínez. Doc. 10, Varios, vol. 2) S. XV: mención		s. XVIII: propiedad dd Conde de los Villares	s. XIX: mención Joaquín de Góngora (1822)	1918: mención Sáez y Romero 1980: construcción de nuevo inmueble
23	Moros **Corral de los Moros / Corral del Moro** Plz. de la Merced		Ruiz Hernando, 1982(I): 36,64,70,71,84,96,101 (nota 91),113,119,143 (nota 12)152, 166 (nota 7) Mosácula 2004 Sáez y Romero 1918:206 Actual Convento de San José (Carmelitas Descalzas)		s. XII: mención s. XIII: mención	1359: delimitación de viviendas ocupadas por los judíos (Sáez y Romero 1918:206) 1373: mención Libro de Pitanzas del Cabildo S. XV: mención Reside Doña Urosola (suegra de Diego Arias)	1574: fundación del convento. Se había convertido en patio de la Casa de Diego de Guevara 1586: instalación de bodega por Diego de Guevara			
24	Mosén **Corral de Mosén Juan** Plz. de la Merced		Ruiz Hernando, 1982(I):84			s. XIV: mención 1442: construcción por Diego Arias Dávila del Hospital de San Antonio de Peregrinos sobre el corral de Mosén Juan				

	Denominación	Nº viv.	Referencia	Descripción	ss. XII-XIII	ss. XIV-XV	s. XVI	ss. XVII-XVIII	s. XIX	ss. XX-XXI
25	Mudo **Corral del Mudo /Corral del Sedeño**		Ruiz Hernando, 1982(I):36,84,119,123		s. XI: mención s. XII: mención s. XIII: mención	s. XIV: mención s. XV: mención	s. XVI: mención 1534: habitado por Juan Sedeño (cambio de nombre)			s. XX (principios): se cierra la entrada por la c/Escuderos
26	Palomarejo **Corral del Palomarejo** c/ Judería Vieja		Ruiz Hernando, 1982(I):66			s. XIV: mención				
27	Patín **Corralillo del Patín** Tr. del Patín		Sáez y Romero 1918:206			s. XV: mención	s. XVI: mención			1918: mención
28	Pavones **Corral de Pavones** Plz. del Potro						1560: posiblemente sobre este corral se construyó la Panadería y Peso			
29	Pedro Chico **Corral de Pedro Chico** Sin localizar		Ruiz Hernando, 1982(I):8 A. Ayto. XIV-294-79.							
30	Perocanas **Corral de las Perocanas** c/ de Valddáguila, dirección a plz. de San Esteban		Ruiz Hernando, 1982(I):85							
31	Poza **Corral de la Poça /Poza / Posa** c/ Marqués del Arco		Ruiz Hernando, 1982(I):36,64,70,71,83,99,112, (nota 75),152 Mosácula 2004 Sáez y Romero 1918:206	Bocacalle de la Judería Nueva, esquina a Daoiz. Ocupaba la actual manzana comprendida entre la Plazuela de la Merced y las calles de Daoiz y de la Judería Nueva.	s. XII: mención s. XIII: mención	1359: delimitación de viviendas ocupadas por los judíos 1373: descripción Libro de Pitanzas		s. XVII: mención. Funcionamiento como unidad vecinal		1976: construcción de nuevo edificio
32	Rastrillo **Corralillo del Rastrillo/de los Mesones** Pza. del Rastrillo					1490: denominada de los Mesones (Mesón de Calderón)				1912: solicitud de pavimentación de la plazuela del Rastrillo (¿Joaquín Odriozola?) 1950: reforma
33	Reina **Corral de Doña Reyna /Rubia** c/ Infanta Isabel		Ruiz Hernando, 1982(I):85			s. XV: mención				
34	Romero Gil **Corral de Romero Gil/ Romeo Gil** San Miguel	3	Ruiz Hernando, 1982(I):66,71 Sáez y Romero 1918:206			1359: delimitación de viviendas ocupadas por los judíos 1373: descripción en el Libro de Pitanzas del Cabildo de la Catedral				
35	San Benito **Corral de San Benito**			Actual instituto de Segunda Enseñanza Mariano Quinta-	1220-1250: asentamiento de francisca-			1627: permanecen las ruinas de la iglesia de	1822: descripción de Joaquín de	

	Denominación	Nº viv.	Referencia	Descripción	ss. XII-XIII	ss. XIV-XV	s. XVI	ss. XVII-XVIII	s. XIX	ss. XX-XXI
	Corral de las Viejas (s. XIX) Plz. de Día Sanz			nilla	nos en la parroquia de San Benito			San Benito, junto a la zona conocida como Corral de San Benito	Góngora. Conocido como Corral de las Viejas	
36	San Briz **Corral de San Briz** c/ Juan Bravo							1618: construcción de la Cárcel Pública		
37	San Clemente **Corralillo de San Clemente** c/ Gobernador Fernández Jiménez		Sáez y Romero 1918				1525: fundación por García Salamanca y donde Juana García 1578: ampliación (capilla)	1732: cese del culto s. XVIII (finales): Antonio Gómez de Rozas (patrón)	1822: descripción del hospital por Joaquín de Góngora	1911: plano de población. Mención a Corralillo de San Clemente 1918: mención
38	San Martín **Corralillo de San Martín o de la Potenda** c/ Grabador Espinosa 10	5	Ruiz Hernando, 1982(I):224 Sáez y Romero 1918	Mariana Junguito (Corralillo de San Martín, cinco casas). C.S., fol. 545 v. a 546 v. L. VIII. H., fol. 123 r., 156 v., 175 r.		s. XV: mención		s. XVIII: mención. Propiedad particular: Mariana de Junguito	S. XIX: mención Joaquín de Góngora (1822)	1918: mención
39	San Nicolás **Corralillo de San Nicolás** c/ Corral de San Nicolás		Ruiz Hernando, 1982(I):130, 146 (nota 49) Piquero, 1935				s. XVI: mención	s. XVIII: propiedad Conde de Encinas y Hospital de la Misericordia	s. XIX: mención Joaquín de Góngora (1822)	1956: mención Miguel Piquero (guía) s. XX (mediados): gran transformación urbanística
40	Sancti Spiritus **Corral de Sancti Spiritus**					1496: mención				
41	Santa Ana **Corral de Santa Ana** c/ Santa Ana				s. XII-XIII: posible construcción					
42	Santa Clara **Corral de Santa Clara** Actual Catedral		Ruiz Hernando, 1982(I):124, 145 (nota 36)	El corral de Santa Clara, bordeado en su interior por soportales, estaba en la calle de la Almuzara y la iglesia en la Plaza de San Miguel. A las espaldas del corral había una huerta, donde se reconstruyó el claustro de Guas.		s. XIV: mención 1483: mención s. XV: mención en censos	1525: demolición para construcción de Catedral			
43	Trinidad **Corral de La Trinidad**		Piquero, 1935							1956: mención Miguel Piquero (guía)
44	Urraca Fernández **Corral de Urraca Fernández /de Juan de Coca** c/ Escuderos	5	Ruiz Hernando, 1982(I):66			1324: mención c/ Escuderos. Mención al corral popular (entre una casa torreada y almacenes) 1392: conocido como corral de Juan de Coca			s. XIX: transformación	
45	Vainero **Corral del Vainero** Plz. del Potro	6	Ruiz Hernando, 1982(I):65,85,94,123,130			s. XIV: mención Libro de Pitanzas del Cabildo de la Catedral	s. XVI: extensión de la denominación a la parte entre las Cuatro			

	Denominación	Nº viv.	Referencia	Descripción	ss. XII-XIII	ss. XIV-XV	s. XVI	ss. XVII-XVIII	s. XIX	ss. XX-XXI
						s. XV: mención 1482: en la calle de la Baldresería se encontraba el Corral del Vainero y la Cilla Vieja, convertida en Mesón de la Estrella en 1482.	Calles a la Calle de La Trinidad			
46	Ximena **Corral de Juan de Ximena** Plz. de Día Sanz									

C.- Edificio uso residencial popular

	Denominación	Otras denom.	ss. XII-XV	s. XVI	ss. XVII-XVIII	s. XIX	ss. XX-XXI
1	Almira 14 **Inmueble en c/ Almira 14** c/ Almira 14		s. XV-XVI: construcción				1998: reforma
2	Almuzara 1-3 **Inmueble en c/ Almuzara 3** c/ Almuzara 1-3		s. XVI: construcción			S. XIX: reformas	2008: rehabilitación
3	Alpuente 5 **Inmueble en plz. Conde Alpuente 5** plz. Conde Alpuente 5	Escudo	s. XV: posible construcción				1996: construcción sobre estructuras precedentes
4	Carretas 1 **Inmueble en c/Carretas 1** c/ Carretas 1	Escudo	s. XV-XVI: construcción		s. XVIII: reforma (pinturas)		s. XX: reformas
5	Cheste 7 **Inmueble en plz. del Conde Cheste 7** plz. del Conde Cheste 7		s. XV-XVII: construcción			s. XIX: reforma	1936-1978: reforma 1978-2000: reforma
6	Cofradías **Casa de la Moneda**		s. XII-XIII: construcción junto a la iglesia de San Gil	s. XVI: construcción de la Casa de la Moneda. Supuestamente forma parte de las dependencias			s. XX (finales) –XXI: rehabilitación Casa de la Moneda
7	Colmenares 5145601 **Casa de Colmenares** plz. de San Esteban			1586: nacimiento de Diego de Colmenares			
8	Colmenares 5 **Inmueble en c/ Colmenares 5** c/ Colmenares 5		s. XV-XVII: construcción		s. XVII: portada		2009: rehabilitación
9	Colmenares 7 **Inmueble en c/ Colmenares 7** c/ Colmenares 5				s. XVII: casa de Diego de Colmenares	s. XIX: reforma	1978-2000: reforma
10	Comunero **Casa de Comunero** c/ San Marcos 30			s. XVI: construcción		s. XIX: reforma	1978-2000: reforma

	Denominación	Otras denom.	ss. XII-XV	s. XVI	ss. XVII-XVIII	s. XIX	ss. XX-XXI
11	Cronista Lecea 10 **Inmueble en c/ Cronista Lecea 10** c/ Cronista Lecea 10	Escudo		s. XVI-XVIII: conjunto de casas populares			
12	Escuderos 12 **Inmueble en calle Escuderos 12** c/ Escuderos 12		s. XV-XVII: construcción			s. XIX (finales): reforma	
13	Eulogio Martín Higuera 1 **Inmueble en c/ Eulogio Martín Higuera 1** c/ Eulogio Martín Higuera 1	Escudo	s. XIV: posible construcción				s. XX: obra nueva
14	Guevara 2 **Inmueble en plaza Guevara** plz. Guevara 2		s. XIV: posible construcción			s. XIX: reforma	1900-1936: reforma 1936-1978: reforma 1978-2000: reforma
15	Peces **Casa de los Peces** c/ San Francisco 18		s. XII-XIII: posible construcción				1978-2000: reforma (integración de una única comunidad)
16	San Agustín 16 **Inmueble en San Agustín 16** c/ San Agustín 16		s. XIV: posible construcción				s. XX: obra nueva
17	San Alfonso Rodríguez **Casa de San Alfonso Rodríguez** plz. Día Sanz 3	Casa Natal de San Alfonso Rodríguez	s. XV-XVI: construcción				1995: rehabilitación
18	San Esteban 5 **Inmueble en plz. San Esteban** 5 plz. de San Esteban 5	Escudo	s. XII: construcción (portada)				1980: reforma
19	San Francisco 13 **Inmueble en calle San Francisco 13** c/ San Francisco 13	Portada	s. XV: posible construcción			s. XIX: reforma	1900-1936: reforma 1936-1978: reforma 1978-2000: reforma 2007: rehabilitación integral
20	San Ildefonso **Colegio de San Ildefonso** c/ del Malconsejo 2	Armas de Ávila, Solier y Monroy			1607: fundación del Colegio San Ildefonso por Antonia de Ávila y Villafañe		1967: construcción
21	San Marcos 6 **Casa Nobiliaria c/ San Marcos 6** c/ San Marcos 6	Escudo		s. XVI: construcción			
22	San Quirce 1 **Inmueble en calle San Quirce 1** c/ San Quirce 1	Armas: desconocido		s. XVI: inmueble descrito en el itinerario del regidor Rodrigo de Tordesillas	s. XVII: escudo		1983: rehabilitación
23	Santa Eulalia 4 **Inmueble en plz. de Santa Eulalia 4** plz. de Santa Eulalia 4	Escudo	s. XV-XVI: construcción. Propiedad del Conde de Santibáñez				1936-1978: reforma
24	Santa Eulalia 5	Escudo	s. XV-XVI: construcción. Propiedad				1936-1978: reforma

	Denominación	Otras denom.	ss. XII-XV	s. XVI	ss. XVII-XVIII	s. XIX	ss. XX-XXI
	Inmueble en plz. de Santa Eulalia 5 plz. de Santa Eulalia 5		del Conde de Santibáñez				
25	Santa Eulalia 5 **Inmueble en plz. de Santa Eulalia 9** plz. de Santa Eulalia 9	Escudo	s. XV-XVI: construcción. Propiedad del Conde de Santibáñez				1936-1978: obra nueva respetando pórtico
26	Taray 8 **Inmueble en Casa del Taray 8** c/ del Taray 8	Escudo	s. XIV: noticias sobre el conjunto de inmuebles con huertas linderas a muralla s. XV-XVI: construcción			1850-1900: rehabilitación sobre elementos precedentes	
27	Trinidad 12 **Inmueble en Trinidad 12** c/ Trinidad 12	Escudo		s. XVI: construcción	s. XVII: reforma s. XVIII: reforma	s. XIX: reforma s	1900-1936: reforma 1936-1978: reforma 1978-2000: reforma
28	Valdeláguila 2 **Inmueble en calle Valdeláguila 2** c/ Valdeláguila 2					s. XIX: construcción	
29	Valdeláguila 15 **Inmueble en calle Valdeláguila 15** c/ Valdeláguila 15	Escudo	s. XV: posible construcción				1940: rehabilitación
30	Velarde 12 **Inmueble en calle Velarde 12** c/ Velarde 12	Escudo	s. XII-XIII: construcción casa Canonjía				1964-1967: reforma (Arqto. Guillermo Diez Flórez)
31	Velarde 26 Inmueble en calle Velarde 26 c/ Velarde 26		s. XII-XIII: construcción casa Canonjía 1472: Casa de la Imprenta del impresor Juan Parix				1972-1974: rehabilitación (Arqto. José Miguel Merino de Cáceres) s. XXI: vivienda taller del vidriero Carlos Muñoz Palacios

D.- Edificio uso residencial ss. XIX-XX

	Denominación	ss. XIX-XX		Denominación	ss. XIX-XX
	ARQUITECTURA RACIONALISTA			**ARQUITECTURA ART-DECÓ**	
1	Diego de Colmenares **Instituto Diego de Colmenares** Pa. Conde de Sepúlveda 2	1930: Arqto. Silvestre Manuel Pagola Bireben	1	Gálvez **Casa Gálvez** Plaza del Corpus	1935: Arqto. Fernando Casto Shaw
3	Guerra **Casa de Tomás Guerra** c/ Juan Bravo 29	1934-1935: Arqto. Jesús Carrasco-Muñoz y Encina	2	Serafín **Inmueble en c/ Serafín 5** c/ Serafín 5	ca. 1920-1940: construcción (Arqto. Pagola Bireben). Estilo al Art Decó en planta baja.
4	Nicomedes **Fundación Nicomedes García** Avda. Obispo Quesada 7	1938: Arqto. Silvestre Manuel Pagola Bireben	3	Cervantes 26 **Inmueble en c/ Cervantes 26** c/ Cervantes 26	ca. 1920: destaca el mirador estilo Art Decó
5	Heredero **Viviendas y local comercial en Plaza Alto de Los Leones** c/ María de Pablos Cerezo 20	1965: Arqto. Francisco Fernández Vega	4	José Zorrilla 34 **Inmueble en José Zorrilla 34** c/ José Zorrilla 34	1964: mirador con referencia a Art Decó por casualidad.

	Denominación	ss. XIX-XX
6	Pío XII **Viviendas Cooperativa Pio XII e** c/ Caño Grande	1961-1963: Cooperativa de Viviendas Pío XII sobre huerta; bloque de pisos; frente a la iglesia (centro de enseñanza). La comunidad ocupa un nuevo pabellón más moderno.
7	Rubia **Viviendas en Plaza de la Rubia** Plza. de la Rubia 1	1935-1936: construcción (Arqto. S. Manuel Pagola Bireben) 1998: rehabilitación (Arqto. Joaquín Alberto Díez)
8	Taray **Viviendas Taray**	1963-1966: construcción (Arqto. José Joaquín Aracil Bellod, L M. Suárez Inclán y A. Viloria García)
9	Antonio Machado **Centro de Salud-Residencia Antonio Machado**	1967: primera versión (Arqto. Francisco de Inza) 1972-1973: construcción (Arqto. Francisco de Inza) 2000-2001: rehabilitación (Arqto. Federico Frutos Martínez, Jorge García Aranda)
	ARQUITECTURA MODERNISTA (ART NOUVEAU)	
1	Adela Chaurin **Casa de Adela Chaurin Strudwich** c/ Juan Bravo 2	1900: Arqto. Joaquín Odriozola Grimaud (antigua sede dd Banco Castellano) 1920: reforma (aspecto Art Nouveau secesionista). Atribuido al Arqto. Benito de Castro Rueda
2	Hotel París-Fornos **Antiguo Gran Hotel París-Fornos** c/ Infanta Isabel 13	1903-1905: Arqto. Joaquín Odriozola Grimaud (atribuido) r 1926: rehabilitación Arqto. Silvestre Manuel Pagola Bireben (atribuido)
3	Illipiano Crespo **Viviendas para Illipiano Crespo** Plaza del Corpus 1,7,9,11	1904: Arqto. Felipe de Sala Blanco, 1904, ubicadas en la plaza del Corpus 1, 7, 9 y 11 1915: Arqto. Benito de Castro Rueda
4	Leopoldo Moreno Rodríguez **Viviendas para Leopoldo Moreno Rodríguez** c/ Isabel la Católica 7,9, y 11	1915: proyecto del arqto Benito de Castro Rueda
5	Casino de la Unión **Antiguo Casino de la Unión** c/ Juan Bravo	1907: fachada obra de Sala Blanco 1912-1913: proyecto de Benito de Castro Rueda 1920: incendio (construcción actual Centro Almuzara)
6	Clementina **Viviendas para Clementina Lanchares López** c/ Juan Bravo 56	ca. 1900: proyecto de Joaquín Odriozola Grimaud 1911: se añade una tercera planta (Arqto. Benito de Castro Rueda
7	Isabel La Católica 5 **Viviendas en Isabel la Católica, 5** c/ Isabel la Católica 5	1914: finalización. Atribuido al Arqto. Benito de Castro Rueda.
8	San Miguel **Hotel San Miguel** c/ Infanta Isabel 6	1915: destacan los esgrafiados enmarcados en el Modernismo.
9	Mariano Villera **Viviendas para Mariano Villera**	1919: Arqto. Francisco Javier Cabello Dodero.

	Denominación	ss. XIX-XX
5	Víctor Sanz Gómez, **Vivienda para Víctor Sanz Gómez** Avda. Obispo Quesada, 30	1940: terminación. Autor desconocido. Se enmarcan en la vertiente Streamline Moderne del Art Decó
	ARQUITECTURA NEOMUDÉJAR	
1	Cervantes 13-15 **Inmueble en c/ Cervantes 13-15** c/ Cervantes 13-15	s. XIX (último cuarto): construcción
	ARQUITECTURA REGIONALISTA	
1	Estrella **Villa Estrella** Pa. de Ezequiel González	1925-1930: construcción (Arqto. Silvestre Pagola Bireben)
2	Pascual Martín **Colonia Pascual Marín** La Albuera	1950-1956: construcción (Arqto. Francisco Fernández-Vega del Río, Pedro Escorial Escorial)
3	Varela **Colonia Varela** c/ Lirio, Conde Sepúlveda (Pa.), General Valera, Berro	1938-1939: construcción (Arqto. Benito Castro Rueda y Silvestre Manuel Pagola Bireben)
4	Vasca **Casa Vasca**	s. XX (finales): demolición
	ARQUITECTURA HISTORICISTA	
1	Gila **Edificio de viviendas en la Antigua Clínica Gila** c/ San Francisco 23/ Pintor Montalvo 1	1940-1942: construcción (Arqto. S. Manuel Pagola Bireben)
2	Larios **Casa Larios** Plaza Mayor	1915: construcción (Arqto. Francisco Javier Cabello Dodero)
3	San Miguel **Vivienda junto a la iglesia de San Miguel** Plaza Mayor	ca. 1930: transformación de S. Manuel Pagola Bireben

	Denominación	ss. XIX-XX	Denominación	ss. XIX-XX
	c/ Cronista Lecea 6			
10	Fernández Ladreda 11 **Inmueble en avda. Fernández Ladreda 11** avda. Fernández Ladreda 11	1920: construcción.		
11	Cervantes 32 **Inmueble en c/ Cervantes 32** c/ Cervantes 32	1910: finalización (Arqto. Magín y Pedro Perareda)		
12	Muerte y Vida 2 **Inmueble en c/ Muerte y Vida 2** c/ Muerte y Vida 2	1920: atribuido a Silvestre Manuel Pagoda Bireben (Arqto.)		

A.II.3.9.3.- Edificación uso institucional

A.- Edificio uso civil administrativo

	Denominación	ss. XIV-XV	s. XVI	ss. XVII-XVIII	s. XIX	ss. XX-XXI
1	Alhóndiga **Alhóndiga** c/ de la Alhóndiga 10		1511-1512: construcción 1594.10.7: mención de los soportales en Sesión Municipal	1739.01.14: mención de los soportales. XVIII: se ciegan los soportales	1829: remodelación del pósito de grano por Juan José de Alzaga	d. 1940: eliminación de soportales (sólo se ven las ménsulas) 1941 (25-VI): Archivo Provincial; Se acuerda unánimemente conceder un lugar en el edificio llamado 'Cárcel Vieja', propiedad de este Municipio, para el traslado e instalación del Archivo Provincial. 1941 (24-XII): Escrito de la Dirección general de Archivos y Bibliotecas solicitando la Cárcel Vieja para Archivo Provincial. 1970-1972: restauración (Alberto García Gil) 1982-1990: rehabilitación en Archivo Municipal (Federico Coullaut Valera)
2	Ayuntamiento **Ayuntamiento de Segovia** Plaza Mayor 1		s. XVI: instalación del Ayuntamiento en el palacio de Arias Dávila 1589: venta de solares por el Regidor Luis Cuéllar, que lo vendió al Concejo. Año después se adquieren dos casas conjuntas	1610-1630: construcción (Pedro de Brizuela). Ordenación del ala norte de la Plaza Mayor 1619: el edificio se encuentra prácticamente terminado. 1622: Pedro de Brizuela da las trazas para el corredor y las gárgolas 1622: ventanas 1628: dar color y dorar el balcón de hierro asentado en la cornisa	1850-1910: reformas (Ildefonso Vázquez de Zúñiga y Joaquín Odriozola Grimaud)	1993-1999: rehabilitación (Federico Coullaut Valera)
3	Arco Fuencisla **Arco de la Fuencisla/ de San Lázaro**			1702: Trazas (Mateo Escobedo/Juan de Ferrara) 1703 o 1706: primera piedra ca. 1721: finalización		
4	Arco Madrid **Arco de Madrid**			1703: trazas de Juan de Ferrara. Ejecutado por Carlos Colina (maestro cantero)		1998-1999: restauración (Teresa Martín Rodríguez y Carlos Sanz Velasco)
5	Banco (1º ubicación) **Banco de España** c/ Ildefonso Rodríguez 1				1886: primera sucursal del Banco de España sobre el solar de la Casa palaciega de los Mansilla (Casa de los Meléndez Ayones) 1897: demolición. Futuro emplazamiento del edificio de Correos (1930)	
6	Banco (2º ubicación) **Banco de España** c/ Ildefonso Rodríguez 1					s. XX: construcción de la nueva sucursal según proyecto de José María Aguilar (según modelo del Banco de Burgos, Arqto. Eduardo Adaro) s. XX: reformas (Felipe de Sala, José Yarnoz) 1949: construcción (Romualdo de Madariega) (según modelo del Banco de España de León, de Yarnoz Larrosa, 1946) 1952 (XII): inauguración

	Denominación	ss. XIV-XV	s. XVI	ss. XVII-XVIII	s. XIX	ss. XX-XXI
						2003: cierre 2004-2006: rehabilitación (Eduardo Navarro Pallarés y Juan Antonio Espejel Díez). Actual Gerencia Territorial de Catastro
7	Biblioteca **Biblioteca Pública / Casa de la Lectura** c/ de Juan Bravo 11					1936-1947: durante la alcaldía de Andrés Reguera Antón, se cedió d edificio municipal de la antigua cárcel para sede del Archivo Histórico Provincial y de la Biblioteca Provincial. 2016 (VI): Casa de la Lectura
8	Caja de Ahorros **Sede Central de la Caja de Ahorros y Monte de Piedad de Segovia**					1962: adquisición del solar por la Caja de Ahorros de Segovia 1963-1966: construcción (Arqto. Julio Galán Gómez) 2021: sede de CaixaBank
9	Correos (1º ubicación) **Correos** (Sáez y Romero, 1918:101): enfrente de la Casa de los Picos (revisar)				s. XIX	
10	Correos (2º ubicación) **Correos** plz. del Dr. Laguna 5				s. XIX	
11	Chamberí **Depósitos de Chamberí**				1883: construcción. Joaquín Odriozola	s. XX (mediados): ampliación
12	Diputación **Diputación Provincial Palacio Uceda Peralta**			s. XVII: construcción	s. XIX: reformas (galería superior)	1980: rehabilitación (Arqto. Miguel Ángel García Gil). Unión con la Casa de los Marqueses de Castellanos
13	Educación **Dirección provincial de Educación** c/ José Zorrilla 38			s. XVII: construcción Convento Trinitarios	s. XVII: construcción Convento Trinitarios	1954 (8-X): incendio 1990: Consejería de educación de Castilla y León
14	Estación autobús **Terminal de autobuses** pa. Ezequiel González 20					1962 (25-V): colocación de la primera piedra
15	Estación ferrocarril **Estación de Ferrocarril**				1884 (01-VI): inauguración de la línea Medina del Campo-Segovia	1911: ampliación 1913: ampliación a petición de Alfonso XIII para construcción de una "Sala Regia" 1926: ampliación 1986: inclusión en el Plan Extraordinario de Modernización y Equipamiento de Estaciones impulsado por RENFE 1991: restauración 2021: tapiado de fachada
16	Ezequiel **Fundación Ezequiel González** plz. de El Salvador 1					s. XX
17	Fielato Cañuelos **Fielato de Cañuelos**				1886: construcción. Joaquín Odriozola.	1911: plano de población (IGN)
18	**Fielato La Granja** ctra. La Granja Fielato				s. XIX (finales): construcción	1911: plano de población (IGN)

	Denominación	ss. XIV-XV	s. XVI	ss. XVII-XVIII	s. XIX	ss. XX-XXI
	ctra. de La Granja tr. de los Arroyos (actual Glorieta Victoriano Hernando y Palacios)					
19	**Fielato San Rafael** ctra. San Rafael Fielato ctra. San Rafael a la altura de la Central Lechera Clesa				s. XIX (finales): construcción	1911: no visible
20	Fielato Cristo **Cristo Fielato del Cristo del Mercado**				1872-1870: construcción. Joaquín Odriozola. 1878: reforma. Joaquín Odriozola.	1906: mención 1911: plano de población (IGN) 2009 (05-V): derribo a cambio de permuta por solar de más de 200 metros cuadrados de la calle Agapito Marazuela, donde se instalará la sede de la asociación de vecinos del barrio.
21	Fielato Jardinillos **Fielato de los Jardinillos de San Roque /ctra. de Madrona** c/ del Roble				s. XIX (finales): construcción	1911: plano de población (IGN)
22	Fielato San Lorenzo **Fielato de San Lorenzo** av. de Vía Roma				s. XIX (finales): construcción	1911: plano de población (IGN)
23	Fielato San Marcos **Fielato de San Marcos** c/ de San Marcos 19				1871: construcción (Joaquín Odriozola)	1911: plano de población (IGN) S. XX (mediados): cierre 2015: rehabilitación
24	Gobierno Civil (1º ubicación) **Gobierno Civil** plz. del Conde de Alpuente				s. XIX	
25	Gobierno Civil (2º ubicación) **Subdelegación de Gobierno** plz. de Adolfo Suárez 1				s. XIX: Casa Palaciega de Francisco Rodríguez Avial (planimetría A.M.Sg. 2698-1)	1950: construcción sobre conjunto palaciego anterior 1998: reforma (Emma Ojea Walter Lewin Arquitectos)
26	INSS **Instituto Nacional de la Seguridad Social y Tesorería Territorial** plz. de la Reina Doña Juana					s. XX: Edifico construido en años de posguerra por el Instituto Nacional de Previsión, actualmente Instituto Nacional de la Seguridad Social y su Tesorería Territorial. s. XXI: traslado a su actual ubicación
27	Jardín Botánico **Jardín Botánico** c/ Morillo 14			1783 la S.E.S.A.P: crea un vivero (Aº Ayto. Libro de Acuerdos 28-VI-1783) 1784: Miguel de los Reyes solicita permiso para hacer un jardín botánico. (Aº Ayto. Libro de Acuerdos 5-VI-1784)	1801: creación del Jardín Botánico 1855: vuelva a propiedad municipal	1974: reapertura del Jardín Botánico 1985: proyecto de mejora (Collaut Valera) 1994: restauración (Mariano Carabias, Rafael Lorenzo Tardón) 2011: instalación de fuente artística 2018: expediente para renovación 2020: finalización de la restauración
28	Juzgados (1º ubicación) **Juzgados**	1397: fundación del Palacio de Tordesillas por Juan de Tordesillas Vázquez de Cepeda	s. XVI (1521): propiedad de Rodrigo de Tordesillas (regidor de Segovia)			s. XX (1º tercio): demolición
29	Justicia **Palacio de Justicia** (2º ubicación)					1950 (Catastro) 1951 (01-VIII): adquisición de un solar para la construcción del

	Denominación	ss. XIV-XV	s. XVI	ss. XVII-XVIII	s. XIX	ss. XX-XXI
	c/ de San Agustín 28					Palacio de Justicia 28-IX-1951: cesión de terrenos al Estado para construir el Palacio de Justicia
30	Quiosco Plaza Mayor **Quiosco de la Plaza Mayor** Plaza Mayor				1897: proyecto de J. Odriozola	1916: retirada de su emplazamiento para utilizar su base como tribuna el día de la Coronación de la Virgen de la Fuencisla S. XX: instalación interrumpida 1986: reconstrucción por la Escuela Taller Municipal de Rehabilitación (instalación definitiva) 2011: instalación de fuente artística 2018: expediente para renovación 2020: finalización de la restauración
31	Quiosco Salón **Quiosco en el Paseo del Salón** pa. del Salón				s. XIX (finales): construcción	
32	Mercado Albuera **Mercado de la Albuera** c/ Andrés Reguera Antón					1984 (Catastro)
33	Mercado Huertos **Mercado de los Huertos** c/ Ildefonso Rodríguez					1940(mayo-junio): compra de inmuebles c/Arias Dávila 4, plz de los Huertos 1 y Cronista Ildefonso Rodríguez 2 1940-X: proyecto de Manuel Pagola 1941: construcción (elimina parte de la Casa palaciega de Enrique IV) 1941: adjudicación de obra a Moisés López Gómez 1942 (20-VII): inicio de ejecución de obras. Derribo de las casa compradas para poder realizar el proyecto 1944 (19-VI): finalización de las obras 1944 (21-VII): presentación de solicitudes para reparto de puestos 1948 (15-XII): construcción (Actas Ayuntamiento) 1988 (28-VII): notificación de puestos
34	Mercado Somorrostro **Mercado en plz. de Somorrostro** plz. de Somorrostro					1930 (27-IX): presentación de anteproyecto (S. M. Pagola y Bireben) 1941: proyecto renovado de Pagola 1941: comienzo de las obras por Moisés López Gómez 1942 (12-VIII): finalización 1943: recepción definitiva 1967: denuncia por el mal estado de las techumbres. Se procede a la declaración de ruina. 1971: aprobación de demolición 1982: demolición (sólo se respeta el reloj) 1982 (26-VI): propuesta de demolición
35	Mixtos **Casa de Mixtos de la Dehesa**			s. XVIII: construcción		s. XX (finales): demolición
36	Nicomedes **Fundación Nicomedes García** Gómez av. de Obispo Quesada 15					1938: Arqto. S. Manuel Pagola Bireben 1992: rehabilitación (Arqto. Alberto García Gil)
37	Parador **Parador Nacional de Turismo**					1972 (01-XII): cesión gratuita de terrenos al Ministerio de Información y Turismo de parcela sita en "el Terminillo" para la construc-

	Denominación	ss. XIV-XV	s. XVI	ss. XVII-XVIII	s. XIX	ss. XX-XXI
	ctra. de Valladolid s/n					ción del Parador Nacional de Turismo 1975-1978: proyecto (Arqto. J. Pallás) 1987-1995: reforma y ampliación (Arqto. Mariano Martitegui Cáceres)
38	Patíbulo **Patíbulo** Parque de la Dehesa	1520: mención (González Herrero, 1997:30)			1893.01.08: último ajusticiamiento público (los dos reos del homicidio de la Casa del Crimen)	
39	Picota **Picota**	s. XIV (principios): picota entre San Gil y la puerta de Santiago" (Ruiz Hernando, 1982(I):58)				
40	Residencia Emperador Teodosio **Residencia Juvenil Emperador Teodosio** pa. Conde de Sepúlveda 4					1970 (Catastro)
41	Sindicatos **Casa Sindical provincial** av. del Acueducto					1911: formaba parte de una gran parcela 1956: Arqto. Pedro Escorial Escorial
42	Sello **Casa del Sello** c/ San Francisco 32		s. XVI: construcción	1637: instauración del Consejo Regulador de Paños		1977: declaración BIC (29 octubre 1977) 2002-2003: rehabilitación (Arqto. Miguel González Llorente). Sede de la Cámara de Comercio.
43	Sol **Casa del Sol/Matadero municipal** c/ del Socorro 1	Construcción: sede de las carnecerías dentro de la judería Sólo se conserva: los muros perimetrales, un muro interior y la armadura del espacio ubicado sobre la actual biblioteca	1542 (Ruiz Hernando, 1982:120): alquiler del matadero 1562: reforma		1890: conversión en matadero municipal (Joaquín Odriozola Grimaud)	1981: rehabilitación (Arqto. Manuel Manzano Monís) 1981: la gestión del museo pasa a la Comunidad Autónoma de Castilla y León, aunque la titularidad sigue siendo estatal. 1991: traslado del Museo Provincial al edificio de la Casa del Sol 2001: proyecto de restauración (Arqto. Mª Dolores Rodríguez Escudero y Jorge Ruiz Ampuero) 2006: apertura al público tras la restauración
44	Telefónica (1º ubicación) **Sede de Telefónica** plz. de los Huertos					ca. 1953 podemos ver el mercado en la calle del Cronista Ildefonso Rodríguez construidos ya el edificio de la Telefónica, que se inauguró en octubre de 1950, y el nuevo edificio del Banco de España inaugurado en diciembre de 1952.
45	Telefónica (2º ubicación) **Sede de Telefónica** c/ de Barrihuelo 6					1969: proyecto (Arqto. J. L. de Arana Amurrio)
46	Tierra **Casa de la Tierra** c/ Teniente Ochoa 6	s. XV: Casa de los pueblos		1746-1748: construcción sobre otra casa (Casa de los pueblos (siglo XV). (José de la Calle (aparejador de obras reales) , Francisco Martínez (Derribo del Viejo Caserón) 1748: construcción de la portada (Francisco Martínez)		1984: rehabilitación (Arqto. Luis Javier Moreno Rexach, José L. Heredia Centeno)
47	Turismo **Oficina de Turismo municipal** plz. del Azoguejo					ca. 1930: demolición ruinas de Santa Columba. ca. 1950: terraza de Santa Columba
48	Vivero					Plano de 1911: al lado de la cárcel modelo y cercano al río Clamores

	Denominación	ss. XIV-XV	s. XVI	ss. XVII-XVIII	s. XIX	ss. XX-XXI
	(1º ubicación) **Vivero del Ayuntamiento**					
49	Vivero (2º ubicación) **Vivero del Ayuntamiento** c/ San Vicente El Real					s. XX: Ubicación en la Alameda del Parral
50	**Casa de Anita**					
51	Mujeres Públicas **Casa de Mujeres Públicas**					

B.- Edificio uso civil sanitario

	Denominación	ss. VIII-XI	ss. XII-XIII	ss. XIV-XV	s. XVI	ss. XVII-XVIII	s. XIX	ss. XX-XXI
1	Antón **Hospital de San Antón/San Antonio Abad**	Ver sección dedicado a Conventos y Monasterios						
2	Antonio Machado **Centro de Salud-Residencia Antonio Machado**							1967: primera versión (Francisco de Inza) 1972-1973: construcción (Francisco de Inza) 2000-2001: rehabilitación (Federico Frutos Martínez, Jorge García Aranda)
3	Anunciación **Hospital de Nuestra Señora de la Anunciación**							
4	Arenzana **Hospital de Arenzana/Atezana** c/Juan Bravo 7							1918: comentario Sáez y Romero
5	Beate María **Hospital Beate María** Plz. Reina Victoria Eugenia	ss. XI-XII: primera mención			1525: demolición de Catedral de Santa María			
6	Catalina **Hospital de Santa Catalina** c/Santa Catalina				1562: Wyngaerde 1599: mención durante epidemia		1881: Itinerarios militares 1888: no aparece	1918: sin rastro (Sáez y Romero)
7	Cementerio **Cementerio el Santo Ángel de la Guardia**					1791: primera demanda de cementerio municipal (propuesto por Miguel de la Cruz y Losa)	S. XIX: proyecto de Zacarías Sanz 1821: inauguración del Cementerio del Santo Ángel de la Guarda 1823-1833: cierre del cementerio 1824 (5-VIII): primer enterramiento S. XIX (mediados): ampliación (Joaquín Odriozola). Añade cementerio civil,	1939: se aprueba la construcción de una puerta central para carruajes y dos laterales para el público, con el fin de dar aspecto monumental. 2009: propuesta de ampliación

	Denominación	ss. VIII-XI	ss. XII-XIII	ss. XIV-XV	s. XVI	ss. XVII-XVIII	s. XIX	ss. XX-XXI
						rotonda de los párvulos		
8	Cementerio judío **Cementerio o Campo del Osorio/Cementerio Judío** Cuesta de los Hoyos			s. XIV: creación				
9	Centro de día **Centro de día San José** Avda. Constitución 17							1976: construcción
10	Coléricos **Hospital de Coléricos**							
11	Concepción **Hospital de (los) Viejos (vulgar)** **Palacio de San Martín** Advocación de Nuestra Señora de la Concepción				1518: fundación por Pedro López de Medina y Catalina de Barros (advocación de Nuestra Señora de la Concepción) 1588: acoge los primeros viejos 1595: construcción de campanario			
12	Convalecientes **Hospital de Convalecientes/de Nuestra Señora de la Soledad (1597)/Inclusa Vieja** (Sáez y Romero, 1918:86) c/Puerta de Santiago, 14 Advocación de San Martín				1579: compra de huertos y jardines en la parroquia de San Nicolás, junto a San Pedro de los Picos (despoblado) 1597: conocido como Hospital de Nuestra Señora de la Soledad (popularmente de los Convalecientes)	1600 (V-17): construcción de iglesia (Pedro de Brizuela) 1608 (II-1): bendición de la iglesia por Obispo Pedro Castro	s. XIX (primeras décadas): fin de servicio	1918: ruinas (Sáez y Romero) s. XX: en estado de ruina
13	Conversos **Hospital de Conversos**							
14	Desamparados **Hospital de los Desamparados** Convento de San Juan de Dios	Ver sección dedicado a Conventos y Monasterios						
15	Encarnación **Hospital de la Encarnación** **Hospital de Mujeres Incurables** Corralillo de San Clemente				1525: fundación por Antón García Salamanca y donde Juana García 1578: ampliación (capilla)	1732: cese del culto s. XVIII (finales): Antonio Gómez de Rozas (patrón)	1822: descripción del hospital por Joaquín de Góngora	1914: informe de Benito de Castro sobre el mal estado de la fachada del Hospital y precisión de derribo (A.M.Sg 946-12) 1918: pertenece a la Junta Provincial de Beneficencia. Instalación del Comedor de Caridad 1921: indicaciones para derribo 1926: acuerdo económico con el Ayuntamiento. Tardó en ejecutarse la demolición ca. 1930: demolición
16	Epidémicos **Hospital de Epidémicos**							
17	General							1974 (XI-20): inauguración (Residencia Sanitaria

	Denominación	ss. VIII-XI	ss. XII-XIII	ss. XIV-XV	s. XVI	ss. XVII-XVIII	s. XIX	ss. XX-XXI
	Hospital General c/ Luis Erik Clavería neurólogo							de la Seguridad Social Licinio de la Fuente) 1989: asume funciones del Ambulatorio de Ntra. Sra. De la Fuencisla (Centro de Salud Segovia I) 2000-2007: remodelación
18	Gila **Clínica Gila/Casa de Baños Don Antonio Sancho** c/ San Francisco 23						s. XIX: Construcción	1940-1942: construcción de la Clínica Gila (Arqto. S. Manuel Pagola Bireben)
19	Hermanitas **Asilo de Ancianos de las Hermanitas de los Pobres** Avda. Padre Claret 7						1879 (VIII-30): fundación	1999-2002: construcción del nuevo edificio
20	Higiene **Centro de Higiene** **Instituto Provincial de Higiene.** **Edificio de Jefatura de Sanidad** Avda. Juan Carlos I 3							1941 (14-V): Expediente sobre Cesión al Estado de un solar para construir el Instituto Provincial de Higiene.
21	Juan Pablo II **Diputación Provincial Residencia Juvenil Juan Pablo II** Ctra. Riaza, 2							1966: Granja Escuela creada por Caja Segovia 1981: destinado a Residencia de niños y jóvenes "Juan Pablo II"
22	Lázaro (1º construcción) **Hospital de San Lázaro/Lazareto** Grta. de Arévalo		1241: mención en testamento de Pedro García (Ruiz Hernando, 1982:41)	1370: posible construcción	1572: creación 1579: entrega a los franciscanos descalzos 1599: epidemia de peste	1616: mención 1762: depende dd Hospital de los Desamparados	1831: dibujo Richard Ford	ca. 1950: en ruinas
23	Lázaro (2º construcción) **Hospital de San Lázaro/Lazareto** Grta. de Arévalo Municipal							1909: construcción según proyecto de Odriozola 1936: convertido en prisión de Estado Ocupación 1960 (finales):
24	Leche **La Gota de leche** c/San Valentín 2							1931: fundación (casa propiedad de Leopoldo Moreno) 1935: cierre
25	Miguel **Hospital de San Miguel / Hospital de Santa Ana** c/Judería Vieja, esquina c/San Ana 3				1552: destinado a alhóndiga 1569: se asientan las Hermanas de la Penitencia 1571: noticia de Colmenares 1572: traslado de las Hermanas de la Penitencia al convento del Corpus	s. XVII. Noticias: también llamada de Santa Ana. Transformado en alhóndiga parroquial.		
26	Misericordia **Hospital de la Misericordia** c/Puerta de Santiago 2			1476: fundación por dominicos (Cofradía de la Misericordia) 1482: mención en referencia a *«donde solía estar las escuelas de*	1563: otorgamiento título Hospital de la Misericordia por mandato del Consejo de Felipe II 1571-1577: construcción iglesia (traza de Rodrigo Gil	1604: techado de naves del hospital. Remodelación del patio (Pedro de Brizuela)		s. XX: ampliaciones

	Denominación	ss. VIII-XI	ss. XII-XIII	ss. XIV-XV	s. XVI	ss. XVII-XVIII	s. XIX	ss. XX-XXI
				gramática» 1497 (X-28): fundación del obispo Juan Arias Dávila	de Hontañón, cantero, Juan del Valle)			
27	Mixta **Residencia Mixta de la Tercera Edad** Ctra. de Valladolid 10							1978: construcción
28	Niños Expósitos **Casa de los Niños Expósitos** **Hospital de Refitolería/Refectolería** c/Refitolería				1536 (Colmenares XLIII):	s. XVII: restauración y agrandamiento		
29	Peregrinos **Hospital de San Antonio de los Peregrinos/de San Antonio de Padua** Plza. de la Merced			1413: cesión de solar de la Sinagoga Vieja a los mercedarios 1442: construcción 1461: fundación 1475: referencia. Diego Arias s. XV (finales): cuenta con cementerio y huerta propia Capilla dedicada a San Antonio de Padua			1835: desamortización. Los sepulcros del convento de la Merced pasan al Hospital de San Antonio de Padua	1945: culto en capilla Adquirido por la Sección Femenina al conde de Puñonrostro
30	Policlínico **Hospital Policlínico** **Sanatorio Policlínica 18 de julio** **Obra Social 18 de Julio y Cruz de los Caídos**							1942: proyecto (Arqto. Francisco Fernández-Vega) 1946: Construcción sobre solar cedido por el Ayuntamiento 1948 (9-II): inauguración 1958: reforma (Arqto. Pedro Escorial Escorial) 1999: reformas 2003-2007: traslado de dependencias al Hospital General 2008: cierre (problemas de cimentación)
31	Sancti Spiritus **Hospital de Sancti Spiritus** c/San Valentín	Ver Convento de Sancti Spiritus						
32	Santa Cruz **Hospicio de Santa Cruz la Real** c/Cardenal Zúñiga 1	Ver Convento de Santa Cruz						
33	San Frutos **Hospital de San Frutos** Parroquia de San Clemente				s. XVI: mención (Mosácula 2004: 14)			
34	Segovia I **Centro de Salud Segovia I** **Centro de Salud Nuestra Señora de la**							1962-1963: construcción sobre solar propiedad del Instituto Nacional de Previsión (Arqto. Martín J. Marcide Odriozola) 1985: adaptación para Centro de Salud (Arqto.

	Denominación	ss. VIII-XI	ss. XII-XIII	ss. XIV-XV	s. XVI	ss. XVII-XVIII	s. XIX	ss. XX-XXI
	Fuencisla **Ambulatorio de Santo Tomás** c/Santo Tomás 9							López Fando y Fernández Inglada) 1997: reforma de interior (García Loygorri)
35	Segovia II **Centro de Salud Segovia II** c/del Parque 37							1993: construcción
36	Segovia III **Centro de Salud Segovia III** Avda. Vía Roma s/n							2008: construcción
37	Segovia IV **Centro de Salud Segovia IV**							2020: en construcción
38	Tanatorio **Tanatorio San Juan de la Cruz** crta. de La Granja							1988-1990: construcción (Luis Llorente Álvarez) 2011: ampliación
39	Trinidad **Convento de la Santísima Trinidad** Convertido en Hospital durante la Guerra de la Independencia						1808: ocupación francesa (hospital) 1809-1814: hospital 1823: se restaura la vida conventual 1826: arrendamiento al Ayuntamiento 1835: desamortización. Conversión en cuartel de la Trinidad solicitado por los vecinos al Ayuntamiento	1904: Real Orden que establece el uso a Hospital Militar 1954 (8-X): incendio 1990: Consejería de educación de Castilla y León

C.- Edificio uso civil seguridad

	Denominación	ss. XV- XIX	ss. XX-XXI
1	Bomberos (1º ubicación) **Parque de Bomberos** c/ de San Clemente (ubicado donde está el primer tramo de edificios junto a la c/ del Carmen)		1900-1936: construcción
2	Bomberos(2º ubicación) **Parque de Bomberos** plz. de El Salvador		1936-1970: Plz. de El Salvador, ubicado en el solar que actualmente ocupa el instituto Ezequiel González ca. 1970: traslado a av. del Padre Claret
3	Bomberos (3º ubicación) **Parque de Bomberos** Av. Padre Claret (años 70)		ca. 1970: traslado desde la plz. de El Salvador 2011: traslado a c/ de Manuel González Herrero
4	Bomberos (4º ubicación) **Parque de Bomberos** c/ de Manuel González Herrero 2		2011: instalación en c/ de Manuel González Herrero 2
5	Cárcel (1º ubicación)	1549: hundimiento de la cárcel (muerte de presos). Traslado a Torre Carchena.	1942-1946: traslado de la portada románica de la desaparecida ermita de San Medrel, trasladada durante las obras de

	Denominación	ss. XV- XIX	ss. XX-XXI
	Cárcel civil c/ de Juan Bravo 11	1618-1631: construcción, obra de Pedro de Brizuela 1727: nuevas obras de ampliación y reforma en torno al patio y la portada (motivo heráldico de coronación de 1737). Rejas en ventanas y remate en los ángulos del edificio se rematan con cuatro pequeños torreones cilíndricos con motivos heráldicos	adaptación a biblioteca llevada a cabo por el Ministerio tras su cesión por parte del Ayuntamiento (1727) 1946: cesión del Ayuntamiento para archivo y biblioteca 1960: reparación de cubiertas 1985-1986: rehabilitación Andrés Abásolo
6	Cárcel (2º ubicación) **Cárcel de Partido de Segovia o de la Dehesa** Av. Juan Carlos I	1889: anteproyecto (Joaquín Odriozola Grimaud) 1891: proyecto definitivo (Campo de la Dehesa) 1891-1914: construcción 1914.06: firma del acta de recepción (Benito de Castro)	1925-1932: Primera etapa como reformatorio de mujeres 1933-1943: Segunda etapa: hospital para tuberculosis, inútiles y asilo penitenciario de hombres 1943-1947: Tercera fase: sanatorio antituberculoso de mujeres 1947-1956: Cuarta etapa: prisión central de mujeres 1956-1969: Quinta etapa: prisión destino de "mujeres caídas" 1970-1976: Sexta etapa: para presos políticos, ETA principalmente 1977-1999: Séptima etapa: como prisión de cumplimiento de hombres 2000: cierre 2011: conversión en "La Cárcel Centro de creación"
7	Cárcel Corona **Cárcel de la Corona** c/ Daoiz 25	Restos origen románico s. XVIII: sede del Tribunal Edesiástico y Cárcel de la Corona s. XVIII (finales): capilla	1976-1979: rehabilitación (Arqto. Alberto García Gil)
8	Cárcel mujeres **Prisión central de mujeres/Cárcel mujeres / Reformatorio de mujeres**		1924: creación de la cárcel de mujeres 1925: inauguración Reformatorio de Mujeres 1936-1978: Transformación en Hospital Asilo Penitenciario para ancianos y enfermos de tuberculosis 1946: transformación en Prisión Central de Mujeres 1960 (finales): prisión de militantes antifranquistas de organizaciones políticas y sindicales. s. XXI: Demolición
9	Guardia Civil (1º ubicación) **Guardia Civil (Casa de la Química)**	1877-1958: sede de la Guardia Civil	1927: desprendimiento de piedras al lado de la Casa de la Química 1958: traslado
10	Guardia Civil (2º ubicación) **Guardia Civil**		
11	Guardia Civil (3º ubicación) **Guardia Civil** ctra. de San Rafael 9		1967 (02-VI): Ratificación de Acuerdo de la Comisión municipal Permanente sobre opción de compra de un solar municipal sito en la Dehesa, a favor del Patronato de Viviendas de la Guardia Civil.
12	Policía Local **Policía Local** c/ de Guadarrama 24		ca. 1970-1980: construcción en Polígono de Hontoria
13	Policía Nacional **Comisaría de Policía Nacional** pa. Ezequiel González; ctra. Nacional 110		1988-1990: proyecto y construcción (Arqto. J. Antonio Berdugo Onrubia, Ángel Yagüe Domínguez)

D.- Edificio uso civil educativo

	Denominación	ss. XIV-XVIII	s. XIX	ss. XX-XXI
1	**Albuera** **I.E.S. La Albuera** **Centro de Formación Profesional Ángel del Alcázar**			1955-1958 (Arqto. Pedro Escorial Escorial) 1970: ampliación 1992: Instituto de Educación Secundaria. 2002: cambio de denominación I.E.S. La Albuera

	Denominación	ss. XIV-XVIII	s. XIX	ss. XX-XXI
	c/ Enrique IV, 1			
2	Alcázar **Centro Privado de Enseñanza Alcázar de Segovia** ctra. Palazuelos 6			1981 (Catastro)
3	Andrés Laguna **IES Andrés Laguna** pa. Conde de Sepúlveda 18			1960: proyecto (Arqto. Fernández Serrano)
4	Carlos de Lecea **C.E.I.P. Carlos de Lecea** c/ del Greco 2,			2005: construcción
5	Claret **Colegio Claret** Av. Padre Claret 3			s. XX: adaptación del Convento de SAN Gabriel a Colegio
6	Concepcionistas **Centro Concertado de Enseñanza Madres Concepcionistas** Pl. del Conde de Cheste 4			s. XX
7	Conservatorio **Conservatorio Profesional de Música de Segovia** Av. Vicente Alexandre 222,			2001: construcción
8	Cristo del Mercado **Escuelas en el nº 8 del Cristo del Mercado** c/ Cristo del Mercado 8		1882 (Arqto. Joaquín Odriozola)	
9	Diego de Colmenares **C.E.I.P. Diego de Colmenares** Pa. Conde de Sepúlveda, 2			1927: Colegio Primo de Ribera (proyecto de Pagola) 2002: ampliación nuevo gimnasio (Arqto. Mario de Sousa)
10	Doctrinos **Colegio de los Doctrinos (Jesuitas)**			
11	Domingo de Soto **C.E.I.P. Domingo de Soto** **Antiguas Escuelas nacionales de instrucción primaria graduadas del Centro** Pza. del Doctor Laguna		1897: proyecto de Joaquín Odriozola	1911: reforma en la escuela de los Huertos (Joaquín Odriozola)
12	Elena Fortún **C.E.I.P. Elena Fortún** c/ Dámaso Alonso s/n			2005: construcción
13	Eresma **C.E.I.P. Eresma** c/ los Silverios 10,			1981: construcción
14	Esperanza **Colegio Público de Educación Especial Ntra. Sra. de la Esperanza** c/. del Terminillo 16			1950: construcción

	Denominación	ss. XIV-XVIII	s. XIX	ss. XX-XXI
15	Ezequiel González **IES Ezequiel González** Pl. del Salvador 1,			1960: construcción
16	Fuencisla **Escuela de Educación Infantil Ntra. Sra. de la Fuencisla** c/ del Gral. Santiago			1950: construcción
17	Giner de los Ríos **IES Francisco Giner de los Ríos** c/ Francisco Giner de los Ríos s/n			1970: construcción
18	IE University **IE University** C. Cardenal Zúñiga 12		Convento de Santa Cruz la Real	Convento de Santa Cruz la Real 2000: IE University
19	Jesuitinas **Colegio Sagrado Corazón (Jesuitinas)** c/ San Geroteo 1			s XX
20	Juan de la Cruz **C.E.I.P. Fray Juan de la Cruz** c/ Taray 2			1958: construcción
21	Judío **Escuela judía**			
22	Judío **Escuela judía 2**			
23	Maestras **Escuela Normal de Maestros**			
24	Magisterio **Escuela Universitaria de Magisterio**			
25	María Moliner **I.E.S. María Moliner** c/ Ávila 1			1979: construcción
26	Marianistas **Colegio Marianistas** c/ del Roble		s. XIX (finales): construcción	s. XX: demolición para construcción de bloques de pisos
27	Marianistas **Escuela del Santísimo Cristo del Mercado** Cristo del Mercado			
28	Maristas **Colegio Marista Nuestra Señora de la Fuencisla** ca. de la Piedad 8			1918: llegada de los Hermanos Maristas 1921: Colegio ""Sagrado Corazón" de los Hermanos Maristas. 1921 y 1932 las escuelas pasaron al barrio del Salvador y al edificio de los Doctrinos, cerca del Seminario; Casa Burgos: junto con otros terrenos, entre las c/s de San Agustín y de San Nicolás" d. 1940: "Nuestra Señora de la Fuencisla" 24-IX-1969: resolución de la Dirección general de Bellas Artes en relación con los

	Denominación	ss. XIV-XVIII	s. XIX	ss. XX-XXI
				proyectos para la construcción de colegios de segunda enseñanza, en los Altos del Pinarillo, por TEISA y HH. Maristas. 1971: asentamiento en los altos de la Piedad
29	Martín Chico **C.E.I.P. Martín Chico** c/ de las Nieves 15-17,			1985: construcción
30	Nueva Segovia **C.E.I.P. Nueva Segovia** Av. Gerardo Diego s/n			1990 construcción
31	Peñascal **C.E.I.P. El Peñascal** c/ Sta. Teresa de Jesús 17			1953-1956: construcción (Arqto.. Francisco Fernández-Vega y del Río)
32	Quintanilla **I.E.S. Mariano Quintanilla** Pl. de Día Sanz 4 Denominaciones anteriores: Instituto de Segunda Enseñanza, Instituto General y Técnico e Instituto de Enseñanza Media Instituto general y técnico Instituto Mariano Quintanilla	1751: orden de D. Diego de Ochoa y Ondátegui de construir un edificio en un solar de la calle del Romero (Almira) (A.M.Sg. Sig. 1199-69).	1812: expropiación de la Obra Pía de Ochoa Ondátegui. 1813: cierra de la escuela. 1843: necesidad de establecer un Instituto de Segunda Enseñanza. 1867: Proyecto para trasladar el Instituto de Segunda Enseñanza de Segovia a la Escuela de Bellas Artes. Planta. Arqto. José Asensio (Archivo de la Dip. de Segovia. Legajo 1438) 1868: edificio conocido como Colegio de Ondátegui. 1868: informe de D. Manuel de Ora y Arcocha del Colegio del Fundador (Archivo de la Dip. de Segovia. Legajo. 1438. El Gobernador de la provincial al arquitecto provincial. Segovia 14-IX-1868). Se cita el Colegio de San Diego. 1869-1870: traslado del Instituto al Colegio. Adquisición de terreno colindantes en la calle Romero de 668 m^2 (corresponde al corral de San Benito, propiedad de la Condesa de Villares) 1873: adquisición del terreno situado al norte y colindante también con el jardín, propiedad de D. Ángel García Soto. Aumenta las dimensiones del jardín (no el actual). 1874: construcción de una nueva verja. 1880: proyecto de reforma (Arqto. Joaquín Odriozola y Antonio Bermejo). No ejecutado. d. 1880: compra de dos casas y jardín propiedad de Domingo Fernández (c/ de las Flores 8), un jardín de Francisco García Castro (cerca de la c/ de las Flores), y una casa de José Marín. 1883: enajenación de la casa de D. José Marín (c/ de San Antolín 26) (A.M.Sg. Sign. H-SG-223. f. 108). ca. 1880: alineación de la c/de las Flores (Arqto. Joaquín Odriozola, A.M.Sg. Sig. 810-27) 1883: primera fase de trabajo (2 de octubre) 1884: segunda fase (27 de octubre) 1888: reforma de las cubiertas dd edificio destinado a Instituto de Segunda Enseñanza (Arqto. Antonio Bermejo Arteaga) (Callejo, 1988:51-87). 1889: Proyecto de revoque de las fachadas del Instituto (Arqto. Antonio Bermejo Arteaga, 1889. Archivo General de la Administración. Alcalá de Henares. Sección de Educación y Ciencia. Caja 8214) 1889: construcción de la empalizada en la verja del lado oeste para contener el peso	1901-1905: obras (Arqto. Enrique Repullés y Vargas). 1918: reforma de cubierta 1924: instalación de calefacción (César Pradilla). 1933: intervenciones (Arqto. Anselmo Arenillas) (Obras de reforma y reparación en el Instituto General y Técnico de Segovia. Anselmo Arenillas 1933. Archivo General de la Administración. Alcalá de Henares. Sección de Educación y Ciencia. Caja 4926). 1941: sustitución de escalera de madera por una de ´fabrica (Arqto. Anselmo Arenillas) 1978: obras de mejora (Arqto. Ignacio de las Casas) 1984: ampliación del Instituto. Incorpora terreno de 944,19 m2 hacia la calle Ochoa Ondátegui (adquisición de casas) (Arqto. Eduardo Pérez de Castro). Dirección Provincial del Ministerio de Educación y Ciencia de Segovia. Servicio Técnico. 1984: Ampliación del Instituto Nacional de Bachillerato-Mariano Quintanilla" de Segovia 1986: obras de rehabilitación (Arqto. Mariano Velasco Gómez) Dirección Provincial del Ministerio de Educación y Ciencia de Segovia. Servicio Técnico. Proyecto de rehabilitación del I .X .B. -Mariano Quintanilla. Arquitecto: Mariano Velasco Gómez. 1986.

	Denominación	ss. XIV-XVIII	s. XIX	ss. XX-XXI
			de la tierra del jardín (a Plaza de Día Sanz). 1896: proyecto de reparación de las cubiertas (Arqto. Antonio Bermejo Arteaga. 1896. Archivo General de la Administración. Alcalá de Henares. Sección de Educación y Ciencia. Caja 8214)	
33	San Ildefonso **Colegio de San Ildefonso** (Vera, 1974:235-239) c/ de San Agustín 1	s. XVII: fundado por D. Francisco Solier y Dña. Antonia de Ávila.		1967: demolición y construcción de casa de vecindad
34	San José **C.E.I.P. San José** Av. la Constitución 21			1958-1964 (art. José Fonseca, Juan Piqueras Menéndez) 1977 (31-V): Expediente sobre puesta a disposición del Ministerio de Educación y Ciencia de terrenos para la ampliación del colegio Nacional San José Obrero. 1978: ampliación (Arqto. Mariano Velasco Gómez)
35	San Lorenzo **Escuela en San Lorenzo** c/ Puente de San Lorenzo		1873: escuelas (Arqto. Joaquín Odriozola)	Aprome Segovia. Punto de Encuentro Familiar
36	Santa Eulalia **Colegio de Santa Eulalia (1º construcción)** c/ de José Zorrilla 2		1880: escuela de niñas en Santa Eulalia	ca. 1970: demolición
37	Santa Eulalia **C.E.I.P. Santa Eulalia** (A.M.Sg. Sign. 613-16) c/ de José Zorrilla 2			1976 (22-XII): (Arqto. Alberto García Gil) Expediente sumario de urgencia para contratar la ejecución de obras de derribo del edificio del colegio de Santa Eulalia, con mira a su reconstrucción. Adjudicación directa de la contrata de la obra 1981: construcción
38	Seminario **Seminario Conciliar**			s. XX: ampliaciones
39	UVA **Universidad de Valladolid** Pl. de la Universidad 1			2010: construcción (Arqto. Linazasoro & Sánchez)
40	Villalpando **C.E.I.P. Villalpando** c/ Agapito Marazuela 13			1953-1956 (Arqto. Francisco Fernández Vega y del Río) 1962: ampliación (Arqto. Francisco Fernández Vega y del Río) 1982: reforma (Arqto. Federico Coullaut Valera)

E.- Edificio uso civil deportivo

	Denominación	ss. XIV-XVIII	s. XIX	ss. XX-XXI
1	Agustín Fernández **Pabellón Deportivo Agustín Fernández** c/ Puente del Río Ciguiñuela 8 (C.E.I.P. Martín Chico)			1985: construcción (Manuel Marcos, arquitecto municipal)
2	Chamberí **Campo de Chamberí (1932-1942)**			1932: construcción 1932 (28-VI): inauguración 1942: el Campo pasa a manos del Frente de Juventudes
3	Dehesa **Campo de La Dehesa (1928-1932)**		1850-1900: Construcción de terreno de juego en recinto militar denominado La Dehesa. Desde esta fecha hacia delante, el fútbol en la ciudad será patri-	1922: surge la Cultural y Deportiva Segoviana, primer club medianamente organizado y con visos de adquirir seriedad, formado por civiles segovianos.

	Denominación	ss. XIV-XVIII	s. XIX	ss. XX-XXI
			monio de los militares y la población civil se mantendrá al margen hasta ya iniciados los años veinte.	1928 – 1930: fundación del Club
4	El Peñascal **Campo de El Peñascal (1944-1977)** plz. de los Deportes			1940 (12-VI): escrito del Delegado Provincial de Organizaciones Juveniles solicitando un terreno para Campo de Deportes 1944 (26-IV): autorización para construcción (Arqto. S.M. Pagola Bireben) 1959 (07-XII): expediente de expropiación del campo de deportes "El Peñascal"
5	Emperador Teodosio **Pabellón Polideportivo Emperador Teodosio** c/ General Varela			ca. 1970: construcción 1998: ampliación con Piscina Cubierta
6	Enrique Serichol **Pabellón Enrique Serichol** c/ Cañuelos s/n			1955: construido por el Frente de Juventudes
7	José Antonio Minguela Muñoz **Pistas Deportivas José Antonio Minguela Muñoz (Nueva Segovia)** c/ Dámaso Alonso			2015: construcción
8	José Luis de Santos **Pabellón José Luis de Santos** Junto al C.E.I.P. El Peñascal			2017 10-IV): inauguración
9	La Albuera **Estadio municipal de la Albuera** Antonio Prieto			1977: construcción
10	Pelota **Juego de la Pelota** c/ del Juego de la Pelota (actual c/ de San Millán)	1573: construcción (Ruiz Hernando, 1982:142) 1815: obras de reparación del Juego de la Pdota (A.M.Sg. 607-28) 1827-1833: remodelación del Juego de la Pelota por Juan José de Alzaga (Chaves, 1998:53)	1870-1880: demolición al ejecutar la escalinata del Paseo del Salón	
11	Pelota **Juega de la Pelota Barrio de San Millán- Santo Tomás** próximo al puente del Verdugo		s. XIX (finales): construcción	1950: demolición con motivo de la adecuación de la vía
12	Perico Delgado **Pabellón polideportivo municipal Perico Delgado** c/ Dámaso Alonso 7			1992: construcción
13	Piscina Climatizada **Piscina Climatizada**			1998: construcción (Arqto. Carlos Rivera
14	Piscina Municipal **Piscina Municipal**			1970 (24-VI): inauguración. Convenio de colaboración entre Caja Segovia y el Ayuntamiento
15	Pistas Multideportivas **Pistas Multideportivas Mariano Gutiérrez "Chocolate"** c/ Dámaso Alonso 7			1986: proyecto de campo de fútbol
16	Pistas Multideportivas **Pistas multideportivas municipales de la Albuera**			1969 (28-VII): Aprobación del proyecto de pista policéntrica de atletismo redactado por el arquitecto municipal, en la ciudad

	Denominación	ss. XIV-XVIII	s. XIX	ss. XX-XXI
	plz. de los Deportes S/N			deportiva de Segovia.
17	Velódromo **Velódromo**		1896 (24-VI): mención 1900: desaparición del velódromo	

F.- Edificio uso civil cultural

	Denominación	ss. XIV-XVIII	s. XIX	ss. XX-XXI
	ESPECTÁCULOS: CIRCO			
1	Feijóo **Circo Feijóo** plz. de Somorrostro			1933 (14-V): instalación del circo Feijóo que posteriormente se quemó
	ESPECTÁCULOS: CINE			
1	Sirenas **Cine las Sirenas/Cine Zuloaga**			1950 (24-VI): inauguración (Folgado, 2009:180) ca. 2000: demolición
2	Victoria/Miró **Cine Victoria / Cine Miró**			1948: construcción (Arqto. Pedro Escorial Escorial) (Folgado, 2009:141) 2005: cierre definitivo Cine Miró. Instalación de superficie comercial
	MARRANAS			
1	Marrana **Marrana en la c/ Juan Bravo –Plaza del Corpus**		s. XIX: traslado de las marranas de la plaza del Corpus a San Martín.	
2	Marrana **Marrana en la calle de la Marrana** (c/Independencia)			
	MUSEOS			
1	Antonio Machado **Casa Museo de Antonio Machado** c/ de los Desamparados 5			1919 (25-XI): se instala Antonio Machado 1932: salida de Antonio Machado 1949: primer intento de compra por la Universidad Popular de Segovia 1951: compra del piso 1959: compra de los muebles de la habitación y comedor 1974: adquisición de la finca entera s. XXI: convertido en Museo
2	Esteban Vicente **Museo de Arte Contemporáneo Esteban Vicente** plz. de Bellas Artes			1996-1998: rehabilitación y adaptación en museo del Palacio de Enrique IV (Arqto. Juan Antonio Miranda Herrero)
3	Judería **Centro Didáctico de la Judería** c/ Judería Vieja 12			s. XX (finales): rehabilitación y adaptación en museo de la vivienda de Abraham Senior/Mexia Tovar/ Dr. Laguna
4	Moneda **Museo Real Casa de Moneda de Segovia** c/ de la Moneda, s/n			s. XXI (principios): rehabilitación y adaptación en museo

5	Muralla **Centro de Interpretación de la muralla** c/ Martínez Campos s/n			2010-2012: restauración de la muralla y construcción del centro de interpretación
6	Nicomedes **Fundación Nicomedes García Gómez** Av. Obispo Quesada 15			1938: construcción (Arqto. S. Manuel Pagola Bireben) 1992: rehabilitación (Arqto. Alberto García Gil)
7	Rodera **Robles Museo Rodera Robles** c/ de San Agustín 12 Casa del Hidalgo			s. XX (mediados): Adquisición del inmueble por la Fundación Rodera Robles
8	Segovia (1º ubicación) **Museo Provincial de Segovia Palacio Episcopal**		1842: instalación en el palacio episcopal, bajo la tutela de la Comisión Provincial de Monumentos Históricos y Artísticos, para conservar las colecciones de objetos de arte procedentes de la Desamortización.	
9	Segovia (2º ubicación) **Museo Provincial de Segovia Iglesia de San Facundo** Museo de Pinturas, Museo de Bellas Artes, Museo Provincial y el actual, Museo de Segovia.		1845: traslado a la iglesia de San Facundo XIX (2º mitad): dispersión de las colecciones en San Facundo, San Juan y Escuela de Artes y Oficios, Casa del Hidalgo y Capilla del Antiguo Hospital de Viejos. 1895: demolición	
10	Segovia (3º ubicación) **Museo Provincial de Segovia Iglesia de San Juan de los Caballeros**		1895: instalación en la iglesia de San Juan de los Caballeros	1967: traspaso a la Casa del Hidalgo
11	Segovia (4º ubicación) **Museo Provincial de Segovia plz. de las Bellas Artes** Palacio de Enrique IV			1967: instalación en la Casa del Hidalgo y el edificio contiguo 1981: traspaso a la Casa del Sol
12	Segovia (5º ubicación) **Museo Provincial de Segovia** c/ del Socorro 11			1981: rehabilitación (Manuel Manzano Monís) 1981: la gestión del museo pasa a la Comunidad Autónoma de Castilla y León, aunque la titularidad sigue siendo estatal. 1991: traslado del Museo Provincial al edificio de la Casa del Sol 2006: apertura al público tras la restauración
13	Zuloaga **Museo Zuloaga** plz. de Colmenares 4 (Iglesia de San Juan de los Caballeros) Iglesia de San Juan de los Caballeros			1955: creación e inauguración del museo 1975: ampliación 1979: ampliación
	TEATRO			
1	Cervantes **Teatro Cervantes** c/ Cervantes			1920: el Círculo Mercantil e Industrial se instala en la Casa de los Picos 1922: inicio de la construcción en el patio de la Casa de los Picos 1923 (12-IX): inauguración 1984: última sesión 1996: adquisición por el Ayuntamiento 1998: concurso de ideas para rehabilitación (ganado por Oscar Tusquets) 2010-presente: proyecto para restauración (UTE Fuster-León Muñoz)
2	Juan Bravo **Teatro Juan Bravo** Plaza Mayor		1869: proyecto de alineación de la manzana del Mesón Grande por Nicomedes Perier 1881: construcción de arcada (J. Odriozola)	1916-1917: construcción 1917 (15-VIII): inauguración 1985-1987: rehabilitación (Arqto. Miguel Ángel García Gil) 2019: rehabilitación

3	Mínimos **Teatro del convento de Mínimos de la Victoria, Principal o Miñón**		1821: supresión del convento (desamortización) 1844: reforma de la iglesia y adaptación a teatro (Teatro Principal) s. XIX: Cambio de nombre a Teatro Victoria y Teatro Miñón	1985-1987: conversión en restaurante (Arqto. Alberto García Gil)
4	Misericordia **Hospital de la Misericordia**	s. XVI: Corral de comedias		
5	Zarzuela **Teatro de la Zarzuela** Manzana del Mesón Grande (Plaza Mayor)		1883: inauguración (300 personas): contaba con dos plateas a cada lado, 150 butacas de patio y una pequeña galería para la entrada general.	1907: trasformado en el Cinematógrafo Reina Victoria
	ESPECTÁCULOS: EVENTOS TAURINOS			
1	Toros (1º ubicación) **Plaza de Toros** Plaza Mayor	Corridas de toros en Plaza Mayor y plz. de San Esteban	s. XIX (finales): última corrida con motivo de la inauguración y llegada del ferrocarril. Descripción del espectáculo de los toros (Mariano Grau *Crónica de Segovia en tiempos pasados*)	
2	Toros (2º ubicación) **Plaza de Toros** ctra. de La Granja 4		1801-1802: Antonio Ortiz (atribuido). Apoyo por la Sociedad Económica de Segovia de Amigos del País para reemplazar la tradicional Plaza Mayor como coso Taurino 1814: se cita la plaza como ruinas 1840: se cita la plaza como ruinas 1850: reedificación (Arqto. Ildefonso Vázquez de Zúñiga) 1856: informe del arquitecto municipal Miguel Arévalo sobre el mal estado de la Plaza Finales siglo XIX: informe de Odriozola sobre el estado de ruina	1916: reforma (Arqto. Francisco Javier Cabello Dodero) 1990-1995: restauración

D.- Edificio uso civil defensa / militar

	Denominación	ss. V a.C. – X d.C.	ss. XI-XV	ss. XVI-XVIII	s. XIX	ss. XX-XXI
1	**Alcázar**	Celtibérico: posible asentamiento Roma: posible asentamiento	1025-1369 1125: primeras noticias 1155: denominación 1258: hundimiento de la Sala de Armas 1369-1516: palacio real de los Trastámara 1412: actuaciones de ampliación y decoración	1516-1621: Alcázar de los Austria 1621-1862: prisión de estado 1764-1862: Real Colegio de Artillería	1846 (Negrón): Colegio Nacional de Artillería 1862: incendio 1898: instalación del Archivo General Militar	1931: declaración de monumentos histórico artístico
2	Alcázar Verja **Verja del Alcázar**				1817: diseño y construcción de la verja neoclásica (J. Góngora	
3	Artillería **Academia de Artillería** c/ de San Francisco		Convento de San Francisco	Convento de San Francisco	Maestranza de Artillería en San Antón 1846 (Negrón): San Francisco cedido al Ayuntamiento para Cuartel del 5º Regimiento de Artillerías 1852: proyecto de rehabilitación 1862: incendio del Alcázar y traslado al convento 1862: proyecto de reforma de la fachada principal de Día Sanz s. XIX (finales): reforma (Arqto. J. Odriozola)	1911, 1911, 1926: alineación s. XX: ampliación
4	Baterías **Polígono de Baterías**				1868: traslado del complejo al Polígono de Baterías desde Maestranza	s. XX: sucesivas ampliaciones
5	Maestranza **Maestranza** **Base Mixta** Avda. de la Constitución (Campo de la Dehesa)				1802: Maestranza 1833: traslado a Burgos 1837: vuelta a Segovia 1896: proyecto de rehabilitación de la antigua Maestranza 1898: cesión del Ayuntamiento de 3000 m2 para ampliación de sus instalaciones, lo que permitiría reparar también vehículos a partir de 1912.	Hasta 1906: Depósito de Armamento 1914 /1914-09-14): incendio en d Parque 1914: plano del parque con las zonas afectadas en el incendio de 1914 1917: ampliación de las instalaciones. Construcción de un edificio de edificio de 750 m2 y ampliación de la casa de mixtos que se encontraba al Este del primitivo establecimiento 1915-1916: cerramiento tapia Hasta 1918: Parque Central de Segovia Parque Divisionario nº 14 Parque Regional de Artillería Base Mixta Base Mixta de Carros de Combate y Tractores. Centro de Mantenimiento de Sistemas Acorazados Parque y Centro de Mantenimiento de Sistemas Acorazados nº 2.
6	Mixtos-Polvorín **Casa de Mixtos**	La casa de mixtos era un polvorín situado en lo que hoy es barrio de San José		1764: casa levantadas en 1764 destinada a acoger a las personalidades reales cuando venían a Segovia a ver los ejercicios de artilleros. Necesidad de levantar un barracón para almacenar las		

	Denominación	ss. V a.C. – X d.C.	ss. XI-XV	ss. XVI-XVIII	s. XIX	ss. XX-XXI
				cureñas, pólvoras, balas, bombas y petrechos de guerra		
7	Muralla **Muralla**	Celtibérico: posible origen (1º construcción) Roma: ampliación de cerca S. VIII-IX: posible construcción	s. X: reedificación de la muralla s. XV: reformas	1705: construcción arco de San Juan (Arqto. Juan de Ferreras)	1881: derribo arco de San Martín 1888: derribo arco de San Juan	ss. XX (finales)- XXI: rehabilitación por fases
8	Química **Casa de la Química**			1787-1790: construcción 1799: ocupado por la Sociedad Económica Segoviana de Amigos del País	1807: anexión de un picadero 1821: vuelve a ser Laboratorio 1856: anexión de un picadero 1877-1958: sede de la Guardia Civil	1992: rehabilitación 2020: rehabilitación (Arqto. J. M. Merino de Cáceres)
9	Regimiento **Regimiento de Artillería**			s. XVI: construcción de casas 1572: escritura más antigua, propiedad de Juan de Contreras 1635: propiedad de Pedro Meléndez Ayones 1763: (04-II): adquisición por la Real Compañía de Paños Superfinos 1779: adquirido por Laureano Ortiz de Paz 1788: desvío del arroyo Clamores a la fábrica 1797: descripción de la fábrica de El Lagarto	1820 (17-I): incendio en el edificio de El Lagarto 1827: incendio 1864: cierre de la fábrica 1877: gestión por el Ayuntamiento para su adquisición. Instalación de cuartel para el 7º Regimiento Montado de Artillería s. XIX (finales): intervención por J. Odriozola	s. XX: instalaciones militares 2000: construcción de la sede de la Universidad de Valladolid en Segovia.
10	San Agustín **Convento de San Agustín** c/ de San Agustín				1846 (Negrón): para la guarnición de Infantería y Caballería	1916-1930: Gobierno Miliar en el solar de San Agustín
11	San Antonio Abad **Acuartelamiento de San Antonio Abad**				1803: a fin de subsanar estos inconvenientes, el rey ordenó por R.O. de 18 de agostos de 1803 que el acuartelamiento de San Antonio Abad (que había abandonado el Regimiento Provincial) sirviera de alojamiento a la Compañía de Obreros y de almacén de maderas y otros efectos, compartiéndolo con el 5º Batallón de Trenes de Artillería. 1846 (Negrón): antigua Maestranza de Artillería	
12	San Juan **Cuartel de San Juan** Iglesia de San Juan de los Caballeros				1832-1885: antigua cuartel de Artillería arruinado 1832 a 1885, obras	
13	San Juan 2 **Cuartel de San Juan 2**				1846 (Negrón) : cuadras contiguas al anterior ocupadas por ganado de artillería	

	Denominación	ss. V a.C. – X d.C.	ss. XI-XV	ss. XVI-XVIII	s. XIX	ss. XX-XXI
14	San Pablo **Casa Cuartel de San Pablo** Iglesia de San Pablo				1846 (Negrón) : cuadras contiguas al anterior ocupadas por ganado de artillería	
15	San Quirce **Edificio frente a la iglesia de San Quirce**				1846 (Negrón) : cuadras contiguas al anterior ocupadas por ganado de artillería	
16	Sancti Spiritus **Hospital de Sancti Spiritus / Subdelegación de Defensa**		Hospital de Sancti Spiritus	Hospital de Sancti Spiritus	Hospital de Sancti Spiritus	s. XX: funciones de Subdelegación de Defensa
17	Trinidad **Cuartel-Hospital de la Trinidad**				1846 (Negrón) : cuadras contiguas al anterior ocupadas por ganado de artillería	

A.II.3.9.4.- Infraestructura

A.- Caminos, paseos y paseos

	Denominación	Referencia	ss. XIV-XVIII	s. XIX	ss. XX-XXI
	CAMINO				
1	Arévalo **Camino de Arévalo**				
2	Bernuy **Camino de Bernuy**				
3	Boceguillas **Camino de Boceguillas**			1858-1859: ejecución de la ctra. de Boceguillas 1863: expropiación de casas para iniciar la construcción de la carretera de Boceguillas 1864: terminación de la ctra. de Boceguillas a falta de los pretiles de seguridad sobre las huertas de la calle de Gascos	
4	Cretácico **Camino de la ruta del Cretácico** **Camino natural del Eresma**				
5	Cuéllar **Camino de Cuéllar**				
6	Espolón **Camino del Espolón**				
7	Hontoria **Camino de Hontoria**				
8	Palazuelos **Cordel de Palazuelos**				
9	Riofrío **Camino de Riofrío**				
10	San Ildefonso **Camino de San Ildefonso / La Granja**	Santamaría, 1980:150		1821: trazado y ejecución de la nueva vía (Fontanero Mayor Antonio Ortiz) 1827: mejora y acondicionamiento de las obras desde la Retina al Convento de San Gabriel (Arqto. José de Alzaga) (A.M.Sg., sign. 978-16)	
11	San Rafael **Camino de San Rafael**				
12	Santillana **Cordel de Santillana**				
13	Villalba **Carretera de Villalba**	Chaves, 1998:238			
14	Tallada **Calzada Tallada**				
	PASEO				

	Denominación	Referencia	ss. XIV-XVIII	s. XIX	ss. XX-XXI
1	Doctor Velasco **Paseo del Doctor Velasco** c/ del Doctor Velasco				
2	Doctoral **Cuesta del Doctoral** c/ de la Cuesta del Doctoral Escombrera	Santamaría, 1980:153-155			
3	Hoyos **Cuesta de los Hoyos**				
4	Molinos **Prolongación de la calle de los Molinos** c/ de los Molinos				
5	Obispo Paseo del Obispo **Paseo/Cuesta de San Bartolomé (origen)** Paseo/ Alamedilla de San Nicolás (no forma parte del paseo del Obispo pero está próximo)	Sáez y Romero, 1918:110, 170 Yoldi, 1990:102 Santamaría, 1980:87-90		1787: finalización del paseo. Costeado por el obispo segoviano don Isidro Pérez de Celis (según Actas y Memorias… Tomo IV, Informe de Tesorería 1792) 1822: descripción por el Coronel Góngora	1884: plan de saneamiento para evacuación de aguas sucias procedentes de la casas de la plz. de San Nicolás (Sesión Municipal, 11-II-1914)
6	Paseo Nuevo **Paseo Nuevo** **Paseo de Ezequiel González, Conde de Sepúlveda y Obispo Quesada** **Paseo de las Charcas**	Santamaría, 1980:73-77		1794: construcción del paseo. Apertura de camino de 24 pies de ancho desde el hoyo de los Caballeros a la Piedad (Acta de la Sesión Económica de Amigos del País de Segovia, 1794-XI-23) Construcción del puente de Sancti Spiritus, mejora de la cuesta del Rastro 1822: mención por Góngora que da por concluido el paseos 1840: finalización de construcción	1979: transformación del Paseo (ensanche de la calzada, separación de dos sentidos de circulación con una mediana, se talan los árboles con oposición social al proyecto)
7	Pozo **Paseo del Pozo** c/ del Pozo				
8	Salón **Paseo del Salón de Isabel II**	Chaves, 2000:1861		s. XVIII (finales): concurso sobre plantaciones promovido por la Sociedad Económica de Amigos del País de Segovia. Ganador: Juan de Zamora Aguilar. Lugar: el Rastro 1786: comienzo de la plantación y primeros trazos del paseo actual 1788: nivelación de la explanada y acondicionamiento de bajada hacia el puente de Sancti Spiritus 1835 (18-X): instalación de placa con el nombre de Salón de Isabel II 1846: instalación de fuentes y bancos. Realización de obras en la Puerta del Sol 1854: plantación en el talud hacia el Paseo de los Tilos 1859: nuevas plantaciones 1861: proyecto de escalera hacia el Juego de la Pelota (Arqto. José Asensio) 1864: apertura de expediente para realizar obras de mejoras consistente en la construcción de dos fuentes monumentales, colocación de verja 1868: derribo de la Puerta del Sol 1880: acondicionamiento (Arqto. J. Odriozola) 1881: derribo del postigo de la Luna	1930: sustitución de viejos postes por columnas de hierros, nuevo pavimento (Sesión municipales: 21-VI-1930, 25-XI-1931) 1960: instalación de la escultura de José Rodao procedente de la plz. de los Huertos (Sesión Municipal 16-XI-1960)

	Denominación	Referencia	ss. XIV-XVIII	s. XIX	ss. XX-XXI
				1882: tala de olmos 1883: sátira en el diario *El Pardillo* sobre la duración de las obras dd Salón 1884: construcción de nueva escalera de bajada a San Millán. Instalación de dementos de recreo	
9	San Antolín **Camino de San Antolín** c/ de Ochoa Ondátegui (desde el Azoguejo hasta la iglesia bajo advocación de San Antolín)	Santamaría, 1980: 157			
10	San Juan de la Cruz **Paseo de San Juan de la Cruz**	Santamaría, 1980: 154			1950: plantación sobre la fuerte pendiente por las murallas, el paseo y el muro del Parque del Alcázar
11	Santo Domingo de Guzmán **Paseo y Parque de Santo Domingo de Guzmán Paseo de Santo Domingo de Guzmán** **Camino de San Mamés** **Caminos de San Matías** **Carretera de Arévalo** **Alamedilla de Santa Lucía** **Alamedilla de Santo Domingo**	Santamaría, 1980: 82	anterior a 1788: compra por la Sociedad Económica de casas y derribo en la cuesta de la Resolana cerrando la comunicación con la calle de San Juan (Acta de Sesión de 12-XI-1788) 1788: obra la Sociedad Económica en el paseo de Santo Domingo de Guzmán Construcción de una fuente por debajo de la cuesta de San Juan	1799-1801: Operaciones de corrimientos de tierras en la zona durante la construcción (Actas de Sesiones 22-V-1799, 12-III-1800, 4-VI-1801) 1836: derribo iglesia de Santiago 1849: mención por Madoz de 16 almendros	1904: se trazan los paseos laterales 1922: se habilitaron espacios para parques de niños y niñas por parte de la Junta Local de Enseñanza a la que el Ayuntamiento cedió terrenos sin perder la propiedad (Sesión municipal 29-XI-1922) (no perduraron) Finales 1940: plantaciones en lo alto de la de la alameda-jardín de lo alto de la escombrera que mira a San Lorenzo, arruinada luego por los corrimientos de tierras y por el abandono; del Patronato de Jardines que propició la creación de otra pequeña alameda, también hoy abandonada (años 70), frente a la Casa de la Moneda; del ICONA, tan reciente que todavía se desarrolla mientras estas líneas se escriben y que ha creado allí el Parque de Santo Domingo de Guzmán con construcción de sendas y escalinatas, cerramientos, delimitación de áreas de estancia y de terrenos deportivos y, especialmente, con una interesante obra de repoblación efectuada en 1976 1967: supresión de la fuente. Ensanchamiento de la calle de San Juan 1976: repoblación
12	Zorra **Cuesta de la Zorra** Alcázar				2011: acondicionamiento de escalinata y Cueva de la Zorra, situados en el paño norte de la Muralla
	ESCALINATA				
1	Postigo **Escalinata del Postigo**		s. XVI: aparece en grabado las rampas que unían el Postigo con el Azoguejo	1857: fotografía de Claudie Marie Ferrier del estado de la escalera 1864 (14-III): petición del Ayuntamiento al arquitecto provincial José Asensio Berdiguer para reconocimiento y restauración 1878 (31-XII): informe de J. Odriozola sobre el estado de la escalera 1879 (02-I): acuerdo de reparación 1891 (29-V): aprobación del proyecto 1895: comienzo de la ejecución 1899 (21-III): finalización de las obras	1932: modificación de la pendiente de la bjda. tras la demolición de la iglesia de Santa Columba
2	San Millán **Escalinata de San Millán** Bajada del Paseo del Salón			1884: construcción de nueva escalera de bajada a San Millán (Arqto. Joaquín Odriozola)	

B.- Puentes e infraestructuras hidráulicas

	Denominación	Referencia	ss. XII-XV	ss. XVI-XVIII	s. XIX	ss. XX-XXI
	ARROYO CLAMORES					
1	Valdevilla **Puente de Valdevilla**				1820: reedificación s. XIX: reparación de las cañerías próximas a la puerta de Madrid. s. XIX: reparación, arreglos en el camino de Hontoria (calzadas, alcantarillas y desagües) (A.M.S. 319-67)	
2	Casa Mixtos **Puente en la Casa de los Mixtos de la Dehesa**	Almanaque de la provincia de Segovia, 1868				
3	Maestranza/Dehesa/Carretera Nueva de la Dehesa **Puente de la Maestranza**	Almanaque de la provincia de Segovia, 1868				
4	Cañamón **Puente del Cañamón**	http://segoviaelnortedecastilla.es/calles/constitucion.html	s. XIV: facilitaba el tránsito peatonal hacia los prados salvando el arroyo			1900-1936: demolición con reforma urbanística
5	Casa Grande/Cantarranas **Puente en Casa Grande** **Puente de Cantarranas** Entre las calles de Barrihuelo y La Plata Comunicación con la Plaza Caño Grande	Sáez y Romero, 1918:27				ca. 1900: demolición (soterramiento)
6	San Antón **Puente en c/ de San Antón** c/ San Antón					ca. 1900: demolición (soterramiento)
7	Buitrago **Puente en la calle Buitrago** c/ Buitrago (plz. de Somorrostro)	Sáez y Romero, 1918:21				ca. 1900: demolición (soterramiento)
8	Muerte y Vida / Berrocal **Puente de la Muerte y la Vida** ***Pontesilla del Berrocal*** c/ Puente de Muerte y Vida	Almanaque de la provincia de Segovia, 1868 González Herrero, 1997:59				Ca. 1930: destrucción, explanación de zona
9	Verdugo **Puente del Verdugo** c/ Gobernador Fernández Jiménez	Fotografía de 1890, autor desconocido Referencia en el planos de Félix Gila y Fidalgo (1907) González Herrero, 1997:59 Sáez y Romero, 1918:78				1916-1918: soterramiento
10	Casa de la Tierra **Puente de la Casa de la Tierra** c/ Carretas	Almanaque de la provincia de Segovia, 1868				
11	San Millán **Puente de San Millán** plz. del Doctor Gila (entre las calles del Carmen y Caballares)				1899: soterramiento (Arqto. Joaquín Odriozola) 1899. Proyecto de Joaquín Odriozola Construcción de la casa del doctor Félix Gila Fidalgo (1860-1912).	

	Denominación	Referencia	ss. XII-XV	ss. XVI-XVIII	s. XIX	ss. XX-XXI
12	Rastro **Puente del Rastro**	Almanaque de la provincia de Segovia, 1868 Díez Herreno, 2012:60		1733: descripción por la crecida del río Clamor		
13	Sancti Spirtus/Paseo Nuevo / Calvario **Puente bajo de Sancti Spiritus** **Puente del Paseo Nuevo** **Puente del Calvario**	Almanaque de la provincia de Segovia, 1868 González Herrero, 1997:64		1733: descripción de la crecida del río Clamor		
14	Estrella/Tenerías **Puente de la Estrella** **Puente de las Tenerías** Comunicación con la calle de San Valentín desde el valle del Clamores	González Herrero, 1997:119	s. XII-XV: posible construcción			
15	Piojo **Puente del Piojo** Proximidades del Alcázar	Almanaque de la provincia de Segovia, 1868 González Herrero, 1997:149	s. XII-XV: posible construcción		1865: hundimiento de la plataforma	
	RÍO ERESMA					
1	Cacera **Puente Cacera de Regantes**	Ángulo López: 2013	ss. XII-XV: posible construcción			
2	Loza **Puente de la Fábrica de Loza**	Ángulo López: 2013			1858-1859: construcción con motivo de la construcción de la carretera de Boceguillas	1974: ampliación de tablero
3	San Lorenzo **Puente de San Lorenzo**	Ángulo López: 2013		s. XVI: vista de Wyngaerde		
4	Borra **Puente de la Fábrica de Borra**	Ángulo López: 2013				2000: Construcción
5	Alameda/Huertos/Parral **Puente de la Alameda o de los Huertos/del Parral**	Ángulo López: 2013	ss. XII-XV: posible construcción			
6	Casa de la Moneda **Puente de la Casa de la Moneda**	Ángulo López: 2013	ss. XII-XV: posible construcción			
7	San Marcos **Puente de San Marcos**	Ángulo López: 2013	ss. XII-XV: posible construcción			
8	San Marcos **Puente de San Marcos (pasarela)**	Ángulo López: 2013				s. XX (finales): construcción
9	Fuencisla **Puente de la Fuencisla**	Ángulo López: 2013:118			1803: mención de Puente en la zona de la Fuencisla. Informe emitido Juan José de Alzaga) (A.M.S. 319-43) 1827: construcción de un muro de contención en la Fuencisla (A.M.S. 987-16)	1993: ensanche
10	San Lázaro **Puente de San Lázaro**	Ángulo López: 2013:118	ss. XII-XV: puente medieval			
11	San Pedro Abanto **Puente de San Pedro Abanto**	Ángulo López: 2013	ss. XII-XV: puente medieval			

	Denominación	Referencia	ss. XII-XV	ss. XVI-XVIII	s. XIX	ss. XX-XXI
12	Lavaderos **Puente de los Lavaderos (s. XIX)**	Ángulo López: 2013			s. XIX: construcción nuevo puente	
13	Lavaderos **Puente de los Lavaderos (medieval)**	Ángulo López: 2013				
14	**Tanque de Tormentas** Explanada de San Marcos					2008: construcción
	RÍO CIGUIÑUELA					
1	Vía Roma **Puente sobre la Vía Roma**					s. XX: construcción
2	Nieves **Puente en Camino de las Nieves**		ss. XII-XV: puente medieval	s. XVI: vista de Wyngaerde		s. XX: nueva construcción
3	San Vicente **Puente en c/ San Vicente**		ss. XII-XV: puente medieval	s. XVI: vista de Wyngaerde		

D.- Espacio público: jardines

	Denominación	Referencia	ss. XIV-XVIII	s. XIX	ss. XX-XXI
1	Academia **Jardín de la Academia de Artillería** Claustro del Convento de San Francisco (actual Real Academia de Artillería)	Santamaría, web		s. XIX: construcción	
2	Alcázar **Jardín plz. de la Reina Victoria Eugenia** plz. de la Reina Victoria Eugenia s/n Explanada del Alcázar	Santamaría, web Yoldi, 1990:104		1816: liberación de la plz. respecto a construcciones anteriores 1896: modificación del arbolado tras el incendio	1901: dibujo de jardín en el plano de Odriozola 1908: instalación del monumento a los Héroes del 2 de mayo de 1808 1948: intervención en el jardín por el Patronato de Jardines de Segovia 2019-2021: reforma de la plz. (Arqto. J. M. Merino de Cáceres)
3	Alcázar **Jardín Almohade del Alcázar** plz. de la Reina Victoria Eugenia s/n	Santamaría, web		1862: incendio del Alcázar. Afectó especialmente a esta zona.	s. XX (finales): diseño del jardín (Carlos Herranz Cano, ingeniero de montes; J. M. Merino de Cáceres, maestro de obras; Elisa Herranaz Contreras, arquitecta)
4	Alcázar **Jardín del Parque Sur del Alcázar** **Huerta del Rey** plz. de la Reina Victoria Eugenia s/n Parque del Alcázar	Santamaría, web Yoldi, 1990:103		s. XIX (reinado de Fernando VII): cierre del parque mediante muro perimetral. Trazado del parque 1845: inicio del Jardín Sur del Alcázar (las autoridades militares solicitan al Ayuntamiento 1200 pies de terreno al sur del Alcázar; su linde, de una parte, los muros de la Plazuela a la Casa de la Química y de la otra el arroyo Clamores. Concedido por el Ayuntamiento (Sesión Municipal 22-III-1844) 1862: donación de fuente por Isabel II (en principio se iba a instalar en la plz. de la Reina Victoria Eugenia)	1918: actuaciones de restauración
5	Antonio Machado **Jardín de Antonio Machado** c/ de los Desamparados				

	Denominación	Referencia	ss. XIV-XVIII	s. XIX	ss. XX-XXI
6	Botánico **Jardín Botánico** c/ Morillo	Santamaría, 1980:83	1783: la S.E.S.A.P: crea un vivero (Aº Ayto. Libro de Acuerdos 28-VI-1783) 1784: Miguel de los Reyes solicita permiso para hacer un jardín botánico. (Aº Ayto. Libro de Acuerdos 5-VI-1784) s. XVIII: fundación como vivero o semillero sobre terrenos cedidos gratuitamente por el Ayuntamiento. Iniciativa de Peñalosa (acta de la sesión del 14-VIII-1801)	s. XIX (principios): transformado por la Sociedad Económica de Amigos de Segovia en Jardín Botánico 1801: creación del Jardín Botánico 1829: propiedad del Ayuntamiento 1855: vuelva a propiedad municipal	1941: petición por la Congregación Religiosa Marianistas para construir sobre el solar un centro docente. 1962: inicio de expediente para construcción de polideportivo por el Ayuntamiento. 1865: petición del Presidente de la Diputación para construcción de viviendas. 1974: reapertura del Jardín Botánico. 1985: proyecto de mejora (Arqto. Collaut Valera). 1994: restauración (Arqto. Mariano Carabias, Rafael Lorenzo Tardón) 2011: instalación de fuente artística 2018: expediente para renovación 2020: finalización de la restauración
7	Cabeza Grande **Jardín de Cabeza Grande**				s. XX
8	Carlos Martín Crespo y Luis Martín García Marcos **Jardines de Carlos Martín Crespo y Luis Martín García Marcos plz. de Carlos Martín Crespo** y Luis Martín García Marcos **Jardín de San Agustín** **Jardín de los Caídos de la División Azul** **Jardín de 18 de julio**	Santamaría, web Santamaría, 1980:139-141			1905: solicitud del Ayuntamiento al Ministerio de Guerra del solar de San Agustín (Sesión Municipal 15-III-1905) 1927: solicitud del Ayuntamiento al Ministerio de Guerra del solar de San Agustín (Sesión Municipal 9-XI-1927) 1939: solicitud del Ayuntamiento al Ministerio de Guerra del solar de San Agustín (Sesión Municipal 1-XII-1939) 1942: cesión de terrenos a Sindicatos y Falange para construcción de clínica y monumento a los caídos (Sesión Municipal 26-VI-1942) 1947: construcción de la policlínicas s. XX (mediados): construcción sobre parte del solar del convento de San Agustín
9	Casas de la Moneda **Jardín de la Casa de la Moneda** **Huerta del superintendente** c/ de la Moneda s/n Jardín del Rey		s. XVII (finales): construcción de la Casa de la Moneda	1861 (1861.09.10): plano de Francisco Verea (indicación de jardín) Construcción de jardín romántico por Fernando Nieto Bautista y mantenido por Puigdollers y Vinader hasta el incendio	2016: restauración
10	Catedral **Jardín de la Catedral** c/ del Marqués del Arco 1				
11	Cerrillo **Jardín en c/ Cerrillo** c/ Cerrillo				
12	Chamberí **Jardín de Chamberí** **Merendero de Chamberí**	Folgado, 2009:105		s. XIX: depósitos de Chamberí y proyecto de jardín (Arqto. Joaquín Odriozola Grimaud)	2000: proyecto de nuevo jardín
13	Claret **Jardín de Padre Claret** av. del Padre Claret 3			s. XIX: Construcción de jardín entre el antiguo convento y las nuevas construcciones	1972: desaparición tras la construcción del nuevo templo
14	Claret	Santamaría, 1980:104			1961: construcción tras las obras de alineación de la av. de Padre Claret. Escultura de

	Denominación	Referencia	ss. XIV-XVIII	s. XIX	ss. XX-XXI
	Jardín de Padre Claret av. del Padre Claret 32				José María García Moro 1961 (04-IV-1961): colocación de la primera piedra
15	Conde de Cheste **Jardín de la plz. del Conde de Cheste** plz. del Conde de Cheste plz. de Colmenares plz. de San Juan y San Pablo plz. del Conde de Cheste plz. de San Pablo	Santamaría, 1980:134 Folgado, 2009:76		1867-1868: proyecto de mejora de la Plazuela de San Pablo y Calle de San Juan (Nicomedes Perier García) 1874: proyecto de Odriozola, analizando la situación del arco de San Juan 1881: derribo de la iglesia de San Pablo	1963: jardinillo con castaño de indicas, cedros, lauros y robinias y una sencilla fuentecilla y el monumento a la Juventud, del escultor José María García Moro.
16	Dirección General de Fomento **Jardín de la Dirección General de Fomento** plz. del Platero Oquendo 3 Casa de los Cascales Casa de los Condes de Alpuente Casa de Aspiroz (o Azpiroz)	Santamaría, web			1950: creación
17	Domingo de Soto **Jardín Domingo de Soto** c/ de La Trinidad 12				
18	Ezequiel González **Jardín de Don Ezequiel González** c/ Ochoa Ondátegui 21				
19	Guevara **Jardín en Plz. de Guevara** plz. de Guevara	Santamaría, web			1954: ajardinamiento de la plaza s. XX (mediados): petición para instalación de escultura de Toribio García, fundida en Bronce e impulsado por José María García Moro y la Caja de Ahorros y Monte de Piedad (financiación)
20	Hermanos Klein **Jardín de los Hermanos Klein**				
21	Huertos **Jardín de la plz. de los Huertos** Plz. de los Huertos			1894: demolición del Convento de Los Huertos 1897: el solar pasa de propiedad del Estado al Ayuntamiento. Surge la propuesta del jardín (sesiones municipales de 7-4-1987 y 11-9-1897) 1899: se subastaron las obras de las escuelas que habían de construirse en las Plazas de San Facundo y Los Huertos 1899-1901: subasta para la construcción de la escuela proyectada. Primeras plantaciones de árboles	1901: plantaciones de árboles 1915-1926: cesión de terreno para la construcción del edificio de Correos 1926: instalación de un jardín improvisado impulsado por Ángel Ciencias, Director del Arbolado de la Ciudad. Tuvo tanto éxito que se convirtió en definitivo 1926-1927: construcción del jardín. Colocación de escultura dedicada a José Rodao 1930: aviso sobre la construcción del edificio de Correos, por lo que se acomete tala de árboles (Sesión Municipal 3-I-1930) 1960: instalación de la escultura dd Dr. Laguna y traslado de la escultura de José Rodao al Paseo del Salón (Sesión Municipal 16-XI-1960). Obra de Florentino Trapero
22	Jardinillo **Jardinillo (1861)**			1861: mención	
23	Maestranza **Jardín de la Maestranza**	Yoldi, 1990:104		1863: creación del Jardín de la Maestranza	
24	Magnolio **El Jardín del Magnolio** **Jardín de los Profesores** Academia de Artillería			s. XIX (finales): construcción 1879 (1879.03.03): solicitud del director de la Academia al alcalde para el suministro de plantas del Jardín Botánico 1882: nueva solicitud	1914: construcción de verja 2018: restauración

	Denominación	Referencia	ss. XIV-XVIII	s. XIX	ss. XX-XXI
				1884: nueva solicitud	
25	Marqueses de Lozoya **Jardín de los Marqueses de Lozoya** Casa de los Marqueses de Lozoya (plz. del Conde de Cheste 4) Huerto (primera consideración)	Santamaría, web	s. XVI: construcción de la actual casa-palacio		
26	Mariano Quintanilla **Jardín del Instituto Mariano Quintanilla** Instituto Mariano Quintanilla (plz de Día Sanz, 4)	Santamaría, web		s. XIX (mediados): construcción del Instituto Mariano Quintanilla	
27	Marqués de Quintanar **Jardín patio del Palacio del Marqués de Quintanar**	Yoldi, 1990:104	s. XVII: traza (en opinión de Javier de Javier de Winthuysen)		1950: adquisición por el Estado y reforma (Joaquín Vaquero Palacios)
28	Mayor **Plaza Mayor** Plaza Mayor				1917: transformación de la Plaza Mayor mediante para enlosado mediante piedra de la cantera del Cerro de la Horca 1922: construcción y plantación de acacias
29	Miguel Delibes **Jardín Miguel Delibes** **Jardín de las Palabras y los cerezos** **Antigua Huerta de los Briz** Paseo del Obispo 20				2010 (07-V-2010): inauguración 2013-2014: plantación
30	Oblatas **Jardín del Convento de las Oblatas**				
31	Palacio Episcopal **Jardín del Palacio Episcopal** Palacio Episcopal (plz. de San Esteban)			1844: recogido por Richard Ford s. XIX (finales): reforma por Joaquín Odriozola	1930: descripción por Javier de Winthuysen
32	Parral **Jardín del Monasterio del Parral** Monasterio del Parral				1940: plantación de dos cipreses en el claustro de la Hospedería 1962: plantación de arce 1972: plantación de pinsapo en jardín del claustro de la Hospedería 1973: reforma del jardín de la Portería con proyecto de Leandro Silva costeado por la Caja de Ahorros y Monte de Piedad 1983: plantación de una memoria en memoria de fray José de Pedrigrosa
33	Pedro de Fuentidueña **Jardín en c/ Pedro de Fuentidueña** c/ de Pedro de Fuentidueña				1911 (IGN): visible jardín en c/ Pedro de Fuentidueña
34	Pocilla **La Pocilla (ensanche CN 601)** **Parque de los Bomberos**				1913, 1927: apertura de expediente para la ordenación de La Pocilla Creación de pequeña alameda entre el Cerrillo del Salvador y el Cementerio (Sesión Municipal 28-XI-1913, 9-XI-1927) s. XX (mediados): adecuación del espacio de la Pocilla
35	Poetas **Jardín de los Poetas** **Jardín de la Puerta de Santiago (hasta 1948)** c/ del Pozo de la Nieve	Santamaría, 1980:154 Yoldi, 1980:104 Folgado, 2009:172			1948: intervención por el Patronato de Jardines y cambio de denominación a Jardín de los Poetas 2013-2014: remodelación tras la apertura del Museo de Títeres Francisco Peralta en la Puerta de Santiago
36	Regimiento **Jardín del Regimiento**				

	Denominación	Referencia	ss. XIV-XVIII	s. XIX	ss. XX-XXI
37	Romeral de San Marcos **Romeral de San Marcos** c/ Marqués de Villena	Folgado, 2009:112			1971: adquisición de casa por Leandro Silva 1973: construcción del Romeral de San Marcos sobre la huerta de Paulino Velasco, diseñado por Leandro Silva
38	San Antonio El Real **Jardín de San Antonio El Real** Monasterio de San Antonio El Real		S. XV (reinado de Enrique IV): descripción del jardín del claustro de San Antonio El Real por Shaskek de Nuremberg,		
39	San Geroteo **Jardín en plz. de San Geroteo** plz. de San Geroteo				s. XX (finales): adecuación de jardín y obras de urbanización
40	San Facundo **Jardín de San Facundo** plz. de San Facundo				1932: monumento en la plaza de San Facundo a iniciativa de la Diputación Provincial a la memoria de Lope de la Calle Martín, periodista, profesor y director del Instituto de Segunda Enseñanza de la Ciudad (Emiliano Barral, escultor)
41	San José **Jardín del Convento de San José** Convento de San José	Santamaría, web	1576: fundación del convento		
42	San Juan de la Cruz **Jardín del Convento de San Juan de la Cruz** Convento de San Juan de la Cruz	Santamaría, web			
43	San Marcos **Jardín/ Explanada de San Marcos** c/ Marqués de Villena 17				ca. 1990: adecuación de la explanada de San Marcos
44	San Pedro de los Picos **Jardín de San Pedro de los Picos** Escaleras conexión c/ Dr. Velasco-Prta de Santiago	Yoldi, 1980:104			
45	San Roque **Jardinillos de San Roque (calle de los)** **Jardines del Campo de San Roque** c/ de los Jardinillos de San Roque Jardines del Campo de San Roque	Yoldi, 1980:104		1872: apertura de los jardines del campo de San Roque	1943: construcción por la Delegación de Sindicatos de un pabellón d. 1950: supresión de la parte lindante a la av. de Fernández Ladreda 1958: instalación de monumento a Aniceto Marinas (busto de Mariano Benlliure)
46	San Vicente el Real **Jardín del Monasterio de San Vicente el Real**				
47	Santa Cruz **Jardín del ex convento dominicano de Santa Cruz**				
48	Santa Eulalia **Jardín en la plaza de Santa Eulalia** plz. de Santa Eulalia	Santamaría, web		1880: cesión de la diócesis al Ayuntamiento el cementerio parroquial (extensión por el noroeste de la iglesia, sobre un terreno de doble pendiente, de sur a norte y de este a oeste, entre las actuales calles de José Zorrilla y Buitrago) 1881: proyecto (Joaquín Odriozola) 1882: instalación de fuente 1885: petición de instalación de arbolado (Sesión	d. 1980: instalación de cuadros ajardinados d. 1990: desaparición de cuadros ajardinados

	Denominación	Referencia	ss. XIV-XVIII	s. XIX	ss. XX-XXI
				Municipal 13-II-1885) 1893: instalación de verja de cerramiento suroeste (Arqto. Joaquín Odriozola) S. XIX (finales): desaparición de cuadros ajardinados)	
49	Santa Isabel **Jardín de Convento de Santa Isabel**				
50	Santo Domingo de Guzmán **Jardín de la Cuesta de Santo Domingo de Guzmán**				
51	Santo Tomás **Jardín de Santo Tomás**	Santamaría, 1980:76			1959: creación del Jardín de Santo Tomás, en función del interés de los feligreses que habían remitido al Ayuntamiento una petición de arreglo de la explanada de entrada a la iglesia por el barro y las charcas que se forman (Sesión Municipal 26-II-1958)
52	Secretario **Jardín de la Casa del Secretario** Casa del Secretario				
53	Tomás Urrialde **Jardín Tomás Urrialde** c/ Larga y de Santa Isabel				2010: inauguración en honor a Tomás Urrialde Garzón
54	Toreros **Jardín de los Toreros**				
55	Torreón de Lozoya **Jardín del Torreón de Lozoya**	Santamaría, web			Remodelación del Jardín por Joaquín Vaquero Palacios cuando fue adquirido por la Caja de Ahorros y Monte de Piedad de Segovia
56	Villangela **Jardín de Villangela** **Jardín de la Maestranza o de Villa Ángela (1863)** **Merendero de Villangela** **Jardines de la Plaza de Toros (1911:IGN)** Avda. de Juan Carlos I- Jardín de Villa Ángela	Sáez y Romero, 1918:117 Folgado, 2009:183		1863: inauguración (Sesión Municipal 27-X-1863, 26-IV-1864)	1914: petición de cesión de terrenos al ejército (Sesión Municipal 8-VIII-1914) 1920: ampliación de jardín (proyecto, presentado en sesión de 24-XI-1920, aprobado en la 8-X-1920. Plano de Ángel Cuencas, 13-IX-1920) 1962: limitación del jardín
57	Zuloaga **Jardín de los Zuloaga** plz. de Colmenares	Santamaría, 1980:135			1903: acondicionamiento de la plaza (rebaje del terreno para regularizar la rasante (Sesión Municipal 2-XII-1904). Intervención dentro del plan de mejoras de la empleabilidad en Segovia 1908: jardín trazado en la Plaza de Colmenares con disgusto del Alcalde (Sesión Municipal 29-V-1908) Colocación en la plaza de la Merced la estatua en reconocimiento a Daniel Zuloaga 1931: (Sesión Municipal 20-V-1931): los vecinos reclaman que se arregle la Plaza de Colmenares, y más adelante los Patronatos del Museo de Zuloaga y de Jardines 1949: inauguración del Museo Zuloaga y remodelación de la plaza. 1950: el presidente del Patronato del Museo Zuloaga, el Sr. Marqués de Lozoya, solicita un terreno de 286 m2 para incorporarle al pequeño jardín de entrada al mencionado Museo para regularizar su alineación con el otro trozo de jardín municipal (Sesión Municipal 6-IX -1950) d. 1970: derribo de viejas cocheras y barreros que permitieron la liberación de un amplio sector de las murallas y de unas superficies, también amplias, que fueron destinadas a jardín. d. 1970: proyecto de jardín de Leandro Silva (a cargo de la Dirección General de Bellas

Denominación	Referencia	ss. XIV-XVIII	s. XIX	ss. XX-XXI
				Artes) 1975: nuevo cerramiento del espacio que limita con el pórtico del mediodía de la iglesia 2000: proyecto de recuperación en el jardín de la iglesia de San Juan de los Caballeros

C.- Espacio público: parques

	Denominación	Referencia	ss. XIV-XVIII	s. XIX	ss. XX-XXI
1	Albuera **Parque de la Albuera**				
2	Alcázar **Parque Norte del Alcázar**				
3	Alcázar **Parque Sur del Alcázar** **Parque del Alcázar** **Huerta del Rey** plz. de la Reina Victoria Eugenia s/n	Santamaría, web Yoldi, 1990:103		s. XIX (reinado de Fernando VII): cierre del parque mediante muro perimetral. Trazado del parque 1817: transformación de la plaza, mediante la disposición de arbolada y una verja de hierro 1862: donación de fuente por Isabel II (en principio se iba a instalar en la plz. de la Reina Victoria Eugenia)	1918: actuaciones de restauración
4	Anselmo Carretero **Parque de Anselmo Carretero** c/ de Anselmo Carretero				
5	Cementerio **Parque del Cementerio** **Parque de la Albuera**	Santamaría, 1980:157-160			
6	Dehesa **Parque de la Dehesa** **Real Dehesa de Enrique IV** av. de la Dehesa 50	Santamaría, 1980:150	s. XV: Real Dehesa de Enrique IV (23 hect.), delimitado por el actual convento de San Antonio el Real, la carretera de La Granja, el camino de Valdevilla, la estación de ferrocarril y la ermita del Cristo dd Mercado. Convertido en descansadero y lugar de pasto durante los mercados de ganado		s. XX (mediados): recinto ferial 1980: creación de parque a propuesta de ICONA d. 1990: remodelación. Se introducen elementos como el chozo de pastor, el pilón-abrevadero y el manantial. Sustitución de vegetación
7	Depósitos **Parque de los Depósitos** **Parque de Chamberí** **Parque de la Retina** **Parque de San José** **Arbolada de San José**	Santamaría, 1980:147-150 Yoldi, 1990:103		1828: colocación de doble hilera de Olmos a ambos lados de un camino que se construyó entre La Retina y San Antonio El Real (Yoldi, 1990:103) 1843: presentación de presupuesto (Sesión Municipal 28-I-1834) 1842: disposición de álamo blanco desde el camino del Espolón a la Dehesa de la Maestranza y desde el Espolón a la Retina (Sesión Municipal 14-I-1842) 1846: primer intento de plantación 1861: construcción de un nuevo camino de unión de los Depósitos hasta la Puerta de Madrid 1863: construcción del Jardín de la Maestranza, pero luego la zona quedó un tanto abandonada hasta que la construcción de los depósitos de agua, la apertura de una nuevo camino para uso de labradores a la derecha	1900: propuesta de creación de parque en las cercanías de Chamberí (Sesión Municipal 23-XI-1900 y 12-XII-1900) 1901: celebración de la fiesta del árbol 1902: celebración de la fiesta del árbol 1903: celebración de la fiesta del árbol 1918: propuesta de Parque Infantil (Sesión Municipal 6-IX-1918 1920: aprobación de la ampliación del Jardín de la Maestranza 1951: plantación en distintos lugares de la zona y dentro de un plan más vasto de puesta de árboles en los accesos a Segovia (Proyecto de plantación de árboles en los accesos a Segovia 1951) 1955: al ser habitado el barrio de San José, se comenzó el jardín de San José o Arboleda

	Denominación	Referencia	ss. XIV-XVIII	s. XIX	ss. XX-XXI
				de los mismos y la propuesta de un concejal que pude se estudió la organización de la Fiesta del árbol hacen que el Ayuntamiento piense de nuevo en ella como lugar de plantaciones (el camino es la calle de los Depósitos, se aprobó en Sesión del 19-XII-1897)	
8	Merced **Jardines de la Merced** plz. de la Merced plz. del Recreo de Isabel II plz. de Isabel II plz. de Alfonso XII plz. de García Hernández (1931-1936) plz. de Alfonso XII (a partir de 1940)	Santamaría, 1980:105 Yoldi, 1990:103		1843: inicio del primer jardín público realizado por el Ayuntamiento dentro del recinto amurallado. Dirigido por Vázquez de Zúñiga. Instalación de fuente 1844: cambio de nombre a Isabel II	1924: monumento a Daniel Zuloaga (trasladado posteriormente a los jardines del Entorno de la iglesia de San Juan de los Caballeros) 1973: colocación de busto dedicado a Rubén Darío
9	Molino de Cavila **Parque del Molino de Cavila** c/ de San Lorenzo 26				
10	Peñascal **Parque público de El Peñascal** c/ Parque de los Deportes				2011: reforma
11	Reloj **Parque del Reloj** av. de Vicente Aleixandre				ca. 1980-1990: construcción
12	Retina **Parque de la Retina** ctra. de La Granja-San Ildefonso				
13	Rosales **Parque Rosales**				
14	San Marcos **Parque Iglesia de San Marcos**				

A.II.3.9.5.- Espacios naturales

	Denominación	Referencia	ss. XIV-XVIII	s. XIX	ss. XX-XXI
	VEGAS Y ALAMEDAS				
1	Campillo **Alameda del Campillo** **Alameda de San Antonio El Real** **Av. del Padre Claret**			1828: plantación, con la oposición de religiosas de San Antonio, se vieron un tanto reducidas (Santamaría, 1980:97)	
2	Cañuelos **Alameda de Cañuelos** c/ Cañuelos	Santamaría, 1980:97		1897: segunda alineación en la calle del Campillo (Santamaría, 1980:97)	1906: propuesta del Sr. Baeza de demolición del muro que sostiene el cauce del agua potable comprendido entre el fidato de los Cañuelos y el primer arco del monumental Acueducto, y ensanche desde los Cañuelos hasta el Espolón y fábrica de luz eléctrica. 1906-1907: Petición de plantaciones de árboles en el paso o andes

	Denominación	Referencia	ss. XIV-XVIII	s. XIX	ss. XX-XXI
					que cubre el antiguo cauce de agua a esta población y que desaparezca la fuente adosada al antiguo cauce y se coloque una en la parte más alta del campillo, ya sea cuadrangular u octogonal con las piedras de la fuente que existía en el Azoguejo (Actas de Sesión Municipal 5-X-1906, 8-II-1907, 27-III-1907) 1950: ensanchamiento de la Carretera de La Granja
3	Carretero **Alameda de Carretero** Av. de Vía Roma	Santamaría, 1980:97,103		1867: plantación por el ingeniero Jefe de Obras Públicas	1978: replantación
4	Conejo **Alamedilla del Conejo** Alameda de San Gabriel	Santamaría, 1980:97,102,103 Yoldi, 1990:103		1846: construcción de la alameda actual 1863: expropiación de casas para iniciar la construcción de la carretera de Boceguillas 1864: terminación de la ctra. de Boceguillas a falta de los pretiles de seguridad sobre las huertas de la calle de Gascos 1881: se construye un camino a la Cueva de la Zorra, acordándose por el Ayuntamiento que se hicieron hoyos y se pusieran árboles a lo largo del mismo (Sesiones municipales 30-XI-1881) 1897: se comenzó otro camino de la Cueva de la Zorra a la fábrica de loza (Sesiones municipales, 19-XII-1987)	1901: se decidió la "terminación del camino de la Cueva de la Zorra a San Lorenzo" (Sesiones municipales 6-XII-1901) 1910: saneamiento y plantación de árboles (Sesiones municipales 9-VI-1910) 2019: instalación de farolas y barandillas
5	Cueva de la Zorra **Cueva de la Zorra** Bajada del Alcázar (plz. de Juan Guas a la ctra. de Arévalo				2011: acondicionamiento de escalinata y Cueva de la Zorra, situados en el paño norte de la Muralla
6	Espolón **Alameda del Espolón**				
7	Fuencisla **Alameda de la Fuencisla**	Santamaría, 1980:97,103,115 Yoldi, 1990:104		1846: petición de los ciudadanos para cambiar el curso del río Eresma (Actas de Sesión Municipal 13-I-1846) 1857: explanación 1865: asume las labores el Ayuntamiento 1867: finalización del jardín del Santuario y el relleno del "Hoyo" de manera parcial 1867: plantación (Sesión Municipal , 3'-IV-1867) 1880: construcción de puente de la Cuesta de los Hoyos 1882: el Hoyo es utilizado como escombrera de las obras del Alcázar	1976: plantación de olmos por el ICONA
8	José Antonio **Plantaciones en la av. de José Antonio av. de José Antonio**	Yoldi, 1990:104			s. XX (mediados)
9	Hontanilla **La Hontanilla del Clamores**				1990-2000: adecuación del espacio natural

	Denominación	Referencia	ss. XIV-XVIII	s. XIX	ss. XX-XXI
10	Mercado **Plantación en la c/ del Mercado** c/ de José Zorrilla	Yoldi, 1990:104		1881: plantaciones desde el cuartel de la Trinidad al Cristo del Mercado (Sesión Municipal 8-IV-1881) 1885: plantaciones desde el cuartel de la Trinidad al Cristo del Mercado (Sesión Municipal 13-II-1885)	
11	Nueva de le Dehesa **Alameda Nueva de la Dehesa** **Alameda Fuente de la Dehesa**	Santamaría, 1980:98	1763: referencia a la Alameda Nueva de la Dehesa (Sesión Municipal 26-III-1763) 1765: plantación en la alameda (21-V-1765)	1825: plantaciones 1835: plantaciones y apertura de vías	1914.09.04 (Sesión Municipal): cesión de terrenos de la Maestranza 1965.11.17 (Sesión Municipal) : el Consejo Provincial del Movimiento pide terrenos para construir una Escuela Maternal. El Ayuntamiento construye viviendas para sus funcionarios. Cierre provisional de la c/ del General Santiago (antiguo Camino de la Maestranza)
12	Padre Claret **Plantaciones en av. del Padre Claret** Av. del Padre Claret	Yoldi, 1990:104			1951: plantaciones
13	Parral **Alameda del Parral** **Alameda Vieja /Antigua (tras la construcción de la Alameda en la Carretera de la Granja) (Ruiz Hernando, 1982:!32)** **Alameda de los Huertos** **Alameda de Abajo** **Alameda de Santa Ana** **Alameda Vieja de los Huertos** **Alameda del Río** **Alameda Antigua** **Floresta de los Huertos (Ruiz Hernando, 1982:132)** **Alameda Vieja de los Huertos**	Sáez y Romero, 1918:2,3 Yoldi, 1990:100 Folgado, 2009:18-20	s. XVI: plantación 1560: se comisiona a Pedro Gómez para la plantación desde el Monasterio de los Huertos al Monasterio del Parral 1565: el Consejo se dispone a allanar y tomar las huertas de la ribera desde el Puente del Parral hasta los Huertos para hacer ribera 1566: prohibición de entrada a cerdos 1573: ampliación de plantación (superficie actual) 1583: fundación de la Casa de la Moneda 1595: construcción de la fuente de los Leones, arrimada a las tapias de las huertas del Parral 1712: construcción de pretil 1744: arreglo de la alameda 1765: plantación en la alameda (Sesión municipal 21-VI-1765) 1799: plantación por la Sociedad Económica de Amigos del País de Segovia	1821 (desamortización): traslado de la fuente cuadrada procedente del Monasterio del Parral 1820: mención por el teniente Góngora 1826: plantaciones en las proximidades de los Huertos (Sesión Municipal 2-I-1826 y 7-III-1826) 1849: descripción por Madoz (incomodidad por la lejanía)	1919: mención por Antonio Machado
14	Piedad **Plantaciones en el camino de la Piedad (ctra. de Soria, N-110)** ctra. de Soria, N-110	Yoldi, 1990:105			1950: plantaciones en la carretera de La Piedad (Sesión Municipal 2-XII-1950)
15	Puerta de Madrid **Camino arbolado desde la Puerta de Madrid a la zona de la Maestranza y la Cárcel Modelo**				
16	San Marcos **Alameda de San Marcos**				Ca. 1990-2000: adecuación del espacio natural
17	San Nicolás **Alamedilla de San Nicolás**	Sáez y Romero, 1918:110			
18	Santa Cruz **Alameda de la Santa Cruz**	Madoz, 1849 Santamaría, 1980:97,98		1827: obras en las vías que rodean el Convento de Santa Cruz y construcción del fuente a poniente dd	1930: solicitud de arreglo de la Cuesta de la Alameda desde el lugar donde estuvo el Caño de Santa Cruz (Sesión Municipal 9-VI-1930)

	Denominación	Referencia	ss. XIV-XVIII	s. XIX	ss. XX-XXI
	Paseo y parque de Santo Domingo de Guzmán	Yoldi, 1990:103		mismo	
19	Santa Lucía **Alamedilla de Santa Lucía** ctra. de Arévalo	Yoldi, 1990:102 Folgado, 2009:335		1822: mencionado por el teniente Góngora	
20	Prado del Soto **Prado del Soto**				
	ALTOS Y CERROS				
1	Piedad **Altos de la Piedad**				
2	Castillejo **Altozano del Castillejo**	González Herrero, 1997:37			
3	Cítara **La Cítara**				
4	Estribillo **Alto del Estribillo (Hontoria)**				
5	Hoyos **Cerro de los Hoyos**				
6	Mesa **La Mesa**				
7	Muela **La Muela**				
8	Otero **El Otero**				
9	Parral **Altos del Parral**				
10	Piedad **Altos de la Piedad**				
11	San Lázaro **Altos del Puente de San Lázaro**				
12	Serón **El Serón**				
	ARENAL				
1	Arenas Las Arenas				
	BARRANCOS				
1	Barranco Barranco (calle)				

	Denominación	Referencia	ss. XIV-XVIII	s. XIX	ss. XX-XXI
2	Cantera **Barranco de la Cantera** Zamarramala				
3	Caballeros **Hoyo de los Caballares** En el entorno de la zona de San Millán	Santamaría, 1980:74	1794: Relleno de la zona ante la creación del Paseo Nuevo (acta de Sesión de la Sociedad Económica de Amigos del País de Segovia, 23-XI-1794)		
4	Calderilla **Barranca de la Calderilla** Margen izquierdo del Clamores	Santamaría, 1980:109 Mosácula, 2011:133			
5	Veracruz **Barranco de la Veracruz**				
	HOYOS				
1	Alfaro **Hoya de Alfaro**				
2	Morena **Hoya Morena**				
3	Hoyos **Los Hoyos**				
	CANTERAS				
1	Horca **Cantera del Cerro de la Horca**				1917: mención de la canteras municipales del Cerro de la Horca para pavimentación de la Plaza Mayor
2	Nieves **Cantera de las Nieves** c/ de las Nieves				
3	Parral **Canteras del Parral**				
4	Romeras **Cantera de las Romeras** Nueva Segovia				
5	San Lorenzo **Cantera de San Lorenzo**				
6	Tejadilla **Cantera de Tejadilla**				
7	Tejerín **Cantera El Tejerín**				
8	Velódromo **Cantera El Velódromo**				
9	Veracruz **Canteras de la Veracruz**				

	Denominación	Referencia	ss. XIV-XVIII	s. XIX	ss. XX-XXI
	CAMPO				
1	Bonal **Prado Bonal**				
2	Campillo **Campillo de San Antonio el Real**				
3	Monago **Prado Monago** Entre ctra. de La Granja y la actual c/ de Santa Teresa de Jesús	Sáez y Romero, 1918:55 Yoldi, 1990:215		s. XIX (finales): comienzo de la desaparición del prado Monago con la construcción del Asilo de las Hermanitas de los Pobres	
4	San Roque **Campo de San Roque** (actual Jardinillos de San Roque)				
	CERRO				
1	Berrocal **Cerro El Berrocal** c/ Independencia				
2	Cementerio **Cerro del Cementerio** **Cerrillo del Santo Ángel de la Guarda** **Cerro del Ángel** **Colina del Ángel**	Santamaría, 1980:159			1905 y 1907: primer intento para repoblación del cerro y proceso de adquisición de terrenos comprendido entre la parte norte del Cementerio y la ctra. desde el Cerrillo a la Fábrica de Loza (Sesiones municipales 24-II-1905 y 25-I-1907) 1913, 1927: apertura de expediente para la ordenación de La Pocilla. Creación de pequeña alameda entre el Cerrillo del Salvador y el Cementerio (Sesión Municipal 28-XI-1913, 9-XI-1927) 1934: se establece la posibilidad de uso de los terrenos del parque de la Albuera por el Colegio de los claretianos (Sesión Municipal 10-III-1934) 1944: se compraron las tierras que lindaban con las del municipio para iniciar las tareas de ajardinamiento y repoblación en contacto con el Patronato de Jardines, donde se recibió una comunicación sobre el propósito municipal de crear un parque en el Cerro del Cementerio hasta las orillas del Eresma. (Patronato de Jardines, Sesión 5-XII-1949) 1950: interés en el aspecto paisajístico ante la participación del Patronato de Jardines y Parajes Pintorescos (Sesiones municipales 1-II-1950, 14-II-1950 y 21-IV-1950). A pesar de ello no se llegó su ordenamiento definitivo
3	Cerro **Cerro-Hontoria**				
4	Cerrogordo **Cerrogordo**				
5	Guijo **Cerro El Guijo**				
6	Horca	Sáez y Romero, 1918:122			

	Denominación	Referencia	ss. XIV-XVIII	s. XIX	ss. XX-XXI
	Cerro de la Horca Estación de Ferrocarril				
7	Morroro **Cerro Morroro** Residencia Asistida, ctra. N-110	PGOU, 2008			
8	**Nieves** Cerro de las Nieves c/ de las Nieves				
9	Piedad **Cerro de la Piedad** La Piedad				
10	Salvador **Cerrillo El Salvador** **Cerrillo Alto**				
11	Terminillo **Cerro del Terminillo**				
	CUESTA Y LADERA				
1	Canaleja **Bajada de la Canaleja** bja. de la Canaleja				
2	Carmen **Bajada del Carmen** bja. del Carmen				
3	**Doctoral** Cuesta del Doctoral c/ de la Cuesta del Doctoral Escombrera	Santamaría, 1980:153-155			
4	Hontanilla **Bajada de la Hontanilla** paseo de los Tilos				
5	Hoyos **Cuesta de los Hoyos** c/ de la Cuesta de los Hoyos	Yoldi, 1990:103,104		1859: siembra en la Cuesta de los Hoyos (Sesión municipal 16-II-1859; 31-XII. 1859) 1880: construcción de la carretera de la Cuesta de los Hoyos	
6	Molino **Ladera del Molino**				
7	Potenda **Cuesta de la Potenda** (Calle Grabador Espinosa) c/ Grabador Espinosa				
8	Rastro **Cuesta del Rastro**			1820: mencionado por Góngora 1880: construcción de escaleras que conecta con el	

	Denominación	Referencia	ss. XIV-XVIII	s. XIX	ss. XX-XXI
	Actuales escaleras de bajada a San Millán			barrio de San Millán (Joaquín Odriozola)	
9	**San Juan** Cuesta de San Juan c/ de San Juan	Díez Herrero, web (Segovia antes de Segovia)			
10	Santa Lucía **Cuesta de Santa Lucía** paseo de Santo Domingo de Guzmán	Díez Herrero, web (Segovia antes de Segovia)			
11	Santo Domingo **Cuesta de Santo Domingo** paseo de Santo Domingo de Guzmán	Díez Herrero, web (Segovia antes de Segovia)			
12	Varga **Cuesta de la Varga**				
13	Zorra **Cuesta de la Zorra**				2011: acondicionamiento de escalinata y Cueva de la Zorra, situados en el paño norte de la Muralla
	CUEVAS				
1	Champiñón **Cueva de Champiñón** Zamarramala				
2	Alcázar **Cueva del Alcázar**	Pozo-aljibe del Alcázar			
3	Hoyos **Cuevas en la Cuesta de los Hoyos**				
4	Molino **Cueva del Molino de los Señores** Abrigo del Molino				2012: hallazgo de industria lítica y restos de fauna en el perfil estratigráfico. 2013 (julio): 1º campaña 2014 (julio): 2º campaña 2015 (agosto): 3º campaña 2016 (agosto): 4º campaña 2017 (agosto): 5º campaña 2018 (agosto): 6º campaña
5	Tejadilla **Abrigos de Tejadilla**				
6	Zarzamora **Cueva de la Zarzamora**				
7	Zorra **Cueva de la Zorra**				2011: acondicionamiento de escalinata y Cueva de la Zorra, situados en el paño norte de la Muralla
	HOYAS				
1	Hoyas **Hoya (calle)** c/ de la Hoya				

	Denominación	Referencia	ss. XIV-XVIII	s. XIX	ss. XX-XXI
	HUERTAS				
1	Huerta **Huerta Grande**	Sáez y Romero, 1918:2			
2	Lolete **Huerta de Lolete**	Yoldi, 1990:170			
3	Abuelo **Huerta del abuelo**				
4	Baño **Huerta del baño**				
5	Buena Vista **Huerta de buena vista**				
6	Calderona **Huerta calderona**				
7	Cardenal Zúñiga **Huerta de cardenal Zúñiga**				
8	Cueva del Obispo **Huerta de cueva del obispo**				
9	Grande **Huerta grande**				
10	Hospicio **Huerta del Hospicio**				
11	Martín **Huerta de Martín**				
12	Moral **Huerta del moral**				
13	Oriental **Huerta de la plaza oriental**				
14	Paraíso **Huerta paraíso**				
15	Parral Huerta del parral				
16	**Prado de la Viga**				
17	**Rosales**				
18	San Lorenzo **Huerta San Lorenzo**				
19	San Marcos **Huerta de San Marcos**				
20	Santana **Huerta de Santana**				
21	Santana				

	Denominación	Referencia	ss. XIV-XVIII	s. XIX	ss. XX-XXI
	Huerta de Santana				
22	Terminillo **Huerta del terminillo**				
	LASTRAS				
1	Altos de la Piedad **Lastras de los Altos de la Piedad**				
2	Lastras **Las Lastras**				
3	Lastrilla **La Lastrilla**				
4	Llanos **Los Llanos**				
5	Zamarramala **Lastras de Zamarramala**				
	LUGAR				
1	Coto de la Monja **Coto de la Monja** La Lastrilla				
2	Erillas **Erillas** San Pedro Abantos	Folgado, 2009:32			
3	Fuentecilla **Fuentecilla** **Barrio de La Fuentecilla-Puente de Hierro**				
4	Gallo Gociado **Gallo Gociado** ctra. de La Granja (a la altura del Lago -restaurante-)				
5	Hoya Morena **Hoya Morena** Valle de Tejadilla				
6	Las Fuentes **Las Fuentes**				
7	Los Molinos **Los Molinos**	Folgado, 2009:32			
8	Pinarillo **Pinarillo** c/ cuesta de Los Hoyos	Folgado, 2009:88		1859: siembra de 4 has. de pino piñonero en el "sitio llamado Cuesta de los Hoyos, de los propios de esta Ciudad". Sin éxito 1861. El Ayuntamiento compra dos fanegas de	1964. repoblación 1973. acuerdo Ayuntamiento-ICONA, a cuyo cuidado pasará el arbolado de la ciudad

	Denominación	Referencia	ss. XIV-XVIII	s. XIX	ss. XX-XXI
				bellotas para sembrar en la Cuesta de los Hoyos 1867. El Director de Arbolado comunica que "visto que crecen los árboles puestos, se siga sembrando no sólo semilla de los pinos albar y negral, sino retama en gran cantidad y ensayar la siembra de abeto, tejo, enebro, etc. 1880: construcción de la carretera de la cuesta de los Hoyos.	
9	Rastro **Rastro** Actual Paseo del Salón de Isabel II	Yoldi, 1990:102 Chaves, 2000:202		1820: mención por Góngora 1861: proyecto (José Asensio). Se comenzó la escalera de bajada hacia el Juego de la Pelota 1884: construcción de nueva escalera de bajada a San Millán (Arqto. Joaquín Odriozola)	
10	Serón **El Serón** Zona detrás del Pinarillo				
11	Tejera **La Tejera** Por debajo de La Piedad			1846: visible en plano de Negrón	
12	Tormohito Tormohito Altos del Clamores Submarino (Cuesta de los Hoyos)	Sáez y Romero, 118:117 Mencionado por Diego de Colmenares en la descripción de la Guerra de las Comunidades			
13	Vendimial **El Vendimial** Zona del Molino de los Señores				
14	Zumaquera **La Zumaquera** Por debajo dd Parador				
15	**Los Lavaderos** Zona por donde bajo corriendo				
	MANANTIALES/ACUÍFEROS				
1	Delicias **Las Delicias**	Acuífero fisural en la garganta del Eresma y Giguiñuela			
2	Fuencisla **La Fuencisla**	Acuífero fisural en la garganta del Eresma y Giguiñuela			
3	Fuentecilla **La Fuentecilla**	Acuífero fisural en la garganta del Eresma y Giguiñuela			
4	Hontanilla **Hontanilla**	Acuífero cárstico en los cañones del Eresma y Clamores			
5	Obispo **El Obispo**	Acuífero cárstico en los cañones del Eresma y Clamores			

	Denominación	Referencia	ss. XIV-XVIII	s. XIX	ss. XX-XXI
6	Parral **El Parral**	Acuífero cárstico en los cañones del Eresma y Clamores			
7	Piojosa **La Piojosa**	Acuífero cárstico en los cañones del Eresma y Clamores			
8	Piojosa **Piojosa**	Acuífero cárstico en los cañones del Eresma y Clamores			
9	Santa Cruz **Santa Cruz**	Acuífero cárstico en los cañones del Eresma y Clamores			
	NAVAS				
1	Dehesa **Dehesa (calle)**				
2	Juarrillos **Juarrillos**				
3	Las Dehesa **Las Dehesa (del Mercado)**				
4	Navalcaz **Navalcaz**				
	PEÑAS				
1	Calabote **Peña de Calabote**	Díez Herrero, "Segovia antes de Segovia"			
2	Grajeras **Peña Grajeras** Peña Grajera	Díez Herrero, "Segovia antes de Segovia"			
3	Labradas **Peñas Labradas** **Las Piedras**	Díez Herrero, "Segovia antes de Segovia" Taludes de las antiguas canteras en el paraje de Peñas Labradas (también conocido como 'Las Piedras'), donde se extrajeron areniscas dolomíticas y dolomías arenosas para la construcción de la Catedral.			
4	Gorda **Peña Gorda**	Díez Herrero, "Segovia antes de Segovia"			
5	Peñigoso **El Peñigoso** Zamarramala (Punto Limpio)	Díez Herrero, "Segovia antes de Segovia"			
6	Peña Grande/Castillejo/del Estudiante **Peña Grande/Castillejo/del Estudiante** Alameda del Parral	Ruiz Hernando 1982:131; 146, nota 57			

	Denominación	Referencia	ss. XIV-XVIII	s. XIX	ss. XX-XXI
	PEÑASCALES				
1	Peñascal **El Peñascal** La Albuera/San Frutos	Díez Herrero, "Segovia antes de Segovia"			
2	Peñuelas **Las Peñuelas** c/ de las Peñuelas	Díez Herrero, "Segovia antes de Segovia"			
3	Peñuelas **Peñuelas (pareje)**	Díez Herrero, "Segovia antes de Segovia"			
4	Pico **Peña del Pico** Senda de los Molinos	Sáez y Romero, 1918:116 Folgado, 2009:229 Díez Herrero, "Segovia antes de Segovia"			
5	Calabote **Peñas de Calabote**	Díez Herrero, "Segovia antes de Segovia"			
	VALLE				
1	Clamores **Valle del Clamores:** **Valle del Alto Clamores** **Valle de las Tenerías** **Valle del Alto Clamores**	Santamaría, 1980:125-127 Yoldi, 1990:105 Folgado, 2009:365 Díez Herrero, "Segovia antes de Segovia"		1886: respuesta positiva por el Ayuntamiento a la petición del director del arbolado para proceder a plantaciones en el valle del Clamores (Sesión Municipal 11-XII-1986)	1927: su proximidad al Pinarillo ha sido la causa de que, en 1927, quedaran ambos integraos en el monte denominado Pinarillo de la Cuesta de los Hoyos, de que todo el conjunto fuera consorciado, en 1963, con el Patrimonio Forestal y de que todas las actuaciones que en el pinar se han ido realizando hayan alcanzado el fondo del valle. 1949 y 1958: plantación de choperas (colaboración entre el Ayuntamiento y Patronato de Jardines) 1949: plantación de chopos en el valle del Clamores (Ayuntamiento y Patronato de Jardines) 1952: cubrición del arroyo Clamores 1958: plantación de chopos en el valle del Clamores (Ayuntamiento y Patronato de Jardines) 1964: plantación de cipreses arizona (introducido en las repoblaciones efectuadas por la Jefatura del Patrimonio Forestal) 1974: Se canaliza el cauce del Río Clamores a raíz de la propuesta de Francisco de Paula Rodríguez Martín y cristalizó durante el V Curso Internacional celebrado en Segovia en 1974. 1977: se cita el estado de degradación de la zona falta las fases de entubamiento del Río Clamores
2	Giguiñuela **Valle del Ciguiñuela**	Díez Herrero, "Segovia antes de Segovia"			
3	Eresma **Valle del Eresma**	Díez Herrero, "Segovia antes de Segovia"			
4	Fuentecilla **Valle de la Fuentecilla**	Díez Herrero, "Segovia antes de Segovia"			
5	Valdevilla	Díez Herrero, "Segovia antes de			

	Denominación	Referencia	ss. XIV-XVIII	s. XIX	ss. XX-XXI
	Valdevilla	Segovia"			
6	Tejadilla **Valle de Tejedilla**	Díez Herrero, "Segovia antes de Segovia"			
7	Delicias, las Nieves	Sáez y Romero, 1918:116-117			
	VALS Y VALLEJOS				
1	Arroyo **Los Arroyos (calle)** c/ de los Arroyos				
2	Vallejo **El Vallejo (calle)** c/ del Vallejo				
3	Vallejuelos **Los Vallejuelos**				

TOMO V

ANEXOS B (A3)

LA FORMA DE SEGOVIA: GÉNESIS, IDENTIDAD Y ESPACIOS SINGULARES

TOMO V

ANEXO B 1

I.- TEORÍA E IMAGEN DE LA CIUDAD 1

II.- ATLAS CARTOGRÁFICO HISTÓRICO 2

B.II.1.- CÓDIGOS DE REPRESENTACIÓN Y SIMBOLOGÍA 2

1.- Códigos de representación y simbología en las series de Planos Generales 2

2.- Código de representación y simbología en las series de Planos Parciales 2

3.- Código edificios singulares 1

3.1.- Edificación uso religioso 1

Iglesias y catedrales (secular) 1

3.2.- Edificación uso residencial 2

3.3.- Edificación uso institucional 4

3.5.- Infraestructuras 1

B.II.2.- GÉNESIS Y EVOLUCIÓN HISTÓRICA DE LAS EDIFICIOS 1

B.II.3.- GÉNESIS Y EVOLUCIÓN HISTÓRICA DE LA FORMA URBANA DE SEGOVIA (PLANOS GENERALES). 1

B.II.4 - GÉNESIS Y EVOLUCIÓN HISTÓRICA DE LA FORMA URBANA DE SEGOVIA (PLANOS PARCIALES) ... 1

B.II.5.- CRITERIOS DE COMPOSICIÓN DE LA FORMA URBANA 2

III.- ESPACIOS SINGULARES E IDENTIDAD: LA IMAGEN ICÓNICA DE SEGOVIA 1

B.III.1.- FORMA E IMAGEN EXTERIOR EN EL SIGLO XVI: LAS VISTAS DE ANTON VAN DEN WYNGAERDE ... 1

B.III.2.- IDENTIDAD Y ESPACIOS SINGULARES 1

B.III.2.1.- EL ENTORNO MONUMENTAL DEL ACUEDUCTO 1

B.III.2.2.- LA PLAZA DE SAN MARTÍN Y MEDINA DEL CAMPO 1

B.III.2.3.- LA PLAZA MAYOR DE SEGOVIA 1

B.III.2.4.- EL ENTORNO MONUMENTAL DEL ALCÁZAR 1

II.- ATLAS CARTOGRÁFICO HISTÓRICO

B.II.1.- CÓDIGOS DE REPRESENTACIÓN Y SIMBOLOGÍA

1.- Códigos de representación y simbología en las series de Planos Generales

Realizado a la escala de 1:10.000 y 1:16.000 (s. XX), representa la traza general de la ciudad. Como base, se adopta las líneas de nivel, hidrografía, muralla y acueducto, adaptada a cada etapa, al que se le incorpora el dibujo de las manzanas o islas de casas y la división parcelaria (si hay), de cada una de ellas. En ambas se incluye la traza de las construcciones de cada etapa de manera simplificada, incluidos los edificios singulares.

El espacio público, por su parte, se dibuja atendiendo, principalmente, a aquellos elementos constructivos relacionados con la configuración del propio callejero, comenzando por la delimitación entre la acera y calzada, quedando en menor medida incorporados escaleras, pretiles, barandillas, muros, etc. o que pertenecen a infraestructuras urbanas propias. Se incluye se forma sucinta la representación de los jardines existentes.

Los tipos de línea utilizados respectivamente en la representación en cada una de las fechas propuestas son los mismos.

El plano general se nombra en relación al periodo correspondiente. A su vez, dispone, sobreimpreso, la separación de los cuadrantes correspondientes a los planos parciales, numerados respectivamente con una referencia de letras en mayúsculas y números. Se obvia, en estos planos, la identificación de los edificios singulares.

Cada plano general se acompaña de:

- Identificación del viario
- Sectorización según las distintas parroquias, barrios y distritos.
- Distinción de núcleos de población / sociedad
- Superposición de trazado de etapas anteriores

Las etapas iniciales (Segovia sin Segovia, celtíbera, romana, visigoda, musulmán y cristiana), se efectúan mediante esquemas a una escala menor, manteniendo los mismos criterios señalados líneas arriba.

2.- Código de representación y simbología en las series de Planos Parciales

Realizados a la escala de 1:2.500, representan, igualmente que los planos generales, la traza general de la ciudad atendiendo al dibujo de las manzanas o islas de casa y la división parcelaria de cada una de ella. Aquí se prescinde de la planta de cubiertas en la identificación de los edificios singulares, facilitando la representación esquemática de su planta atendiendo a los usos comunes y la configuración general de cada una ellas.

El espacio público, por su parte, se dibuja atendiendo a tres realidades distintas: la primera, la integran todos aquellos elementos constructivos relacionados con la configuración del propio callejero, comenzando por la delimitación entre calzada y aceras, y otros que cumplen una función similar, como escalera, pretiles, barandillas, muros, etcétera, o que pertenecen a infraestructuras urbanas propias; la segunda, los elementos calificados como ornamentales, como fuentes, estatuas o monumentos, y la tercera, por último, presentación en planta de los jardines existentes.

Los tipos de línea utilizados respectivamente en la representación en cada una de las fechas propuestas son los mismos.

El plano parcial se nombra en relación a la cuadrícula definida y descrita en los planos generales (ejemplo: A1, A2, A3, etc.). Cada uno de ellos posee un plano de referencia, en el que se señalan los distintos edificios singulares descritos, rotulados con el código alfanumérico de ubicación en el plano parcial. La relación de edificios singulares, con el código, figuran en la siguiente tabla

3.- Código edificios singulares

3.1.- Edificación uso religioso

	Iglesias y catedrales (secular)			
ig.01	Iglª. de San Andrés	s. XVII-XVIII	II	F4
ig.02	Iglª. de San Antolín	s. XI-XII	VI	E3
ig.03	Iglª. de San Antón	s. XII-XIII	VI	F5
ig.04	Iglª. de San Bartolomé	s. XII-XII	III	C5
ig.05	Iglª. de San Benito (el Joven)	s. XII-XII	VI	E4
ig.06	Iglª. de San Blas	s. XI-XII	II	D3
ig.07	Iglª. de San Briz (ermita)	s. XI	VI	B2
ig.08	Iglª. de Nuestra Señora del Carmen	1960-1972	X	E3
ig.09	Catedral de Nª Sra. de la Asunción y de S. Frutos	1525-1705	V	G1
ig.10	Catedral de Santa María (primitiva)	s. XI	II	D4
ig.11	Iglª. de San Cebrián	s. XI	III	B4
ig.12	Iglª. de los Padres Misioneros Claretianos	1972	VII	A4
ig.13	Iglª. de San Clemente	s. XI-XII	VI	D4
ig.14	Iglª. de Santa Columba	¿923?	III	D3
ig.15	Palacio Episcopal (primitivo)	s. XI-XII	II	D4
ig.16	Palacio Episcopal	1755	III	A5
ig.17	Iglª. de San Esteban	s. XI-XII	III	A5
ig.18	Iglª. de Santa Eulalia	s. XII-XIII	IX	F1
ig.19	Iglª. de San Facundo y San Primitivo	s. XII-XIII	VI	C1
ig.20	Iglª. de San Gil	s. XI (s. VII?)	II	E4
ig.21	Iglª. de San Gudumián	s. X-XI	V	E1
ig.22	Iglª. de San José Obrero	1957	XIII	C2
ig.23	Iglª. de San Juan de los Caballeros	s. XI	VI	E1
ig.24	Iglª. de San Justo	s. XI	VI	F3
ig.25	Iglª. de San Lorenzo	s. X-XI	III	
ig.26	Iglesia de Santa Lucía	¿923?	VI	F1
ig.27	Iglª. de San Mamés/Santa Lucía	¿923?	VI	F1
ig.28	Iglª. de San Marcos	s. XI-XII	II	C3
ig.29	Iglª. de San Martín	s. X-XI	VI	B2
ig.30	Iglª. del Cristo del Mercado	ca. 1411	XII	G2
ig.31	Iglª. de San Miguel (primitivo)	s. X	VI	A1
ig.32	Iglª. de San Miguel (nueva)	1532	VI	A1
ig.33	Iglª. de San Millán	¿923?	VI	C5
ig.34	Iglª del Hospital de la Misericordia	1571-1577	III	A4
ig.35	Iglª. de San Nicolás de Bari	s. XI	III	B5
ig.36	Iglª. de la Resurrección del Señor	ca. 1990	XVII	A3
ig.37	Iglª. de San Pablo	s. XII-XIII	VI	E2
ig.38	Iglª. de San Pedro de los Picos	s. XI-XII	II	G4
ig.39	Iglª. de San Quirce	s. X-XI	III	B5
ig.40	Iglª. de San Román	s. XII	VI	D1
ig.41	Iglª. El Salvador/ San Salvador	¿s. X?	VI	G4
ig.42	Iglª. de Santiago	s. X-XI	II	F3
ig.43	Iglª. de San Sebastián	s. XII	VI	D2
ig.44	Iglª. de Santo Tomás	s. XIII	IX	D2
ig.45	Iglª. de la Santísima Trinidad (sobre restos)	s. XI	III	B5
ig.46	Iglª. de la Vera Cruz	s. XII	II	C2

	Ermitas			
em.01	Ermita de Santa Ana	s. XVI	III	C2
em.02	Ermita del Ángel de la Guarda	1720	VII	B2
em.03	Ermita de San Antón	1662	VI	F4
em.04	Capilla de la Asunción	1525	VI	D4
em.05	Ermita de Santa Catalina	s. XVI	IV	A5
em.06	Capilla de Nuestra Señora del Carmen	s. XVI	VI	D4
em.07	Capilla de la Concepción (de la Virgen)	1555	VI	C1
em.08	Ermita del Consuelo /Postigo del Consuelo	ant. s. XIX	VI	D3
em.09	Ermita de Santo Domingo	ant. s XVI	III	D4
em.10	Ermita (cueva) de Santo Domingo de Guzmán	1218	III	D4
em.11	Capilla de San Fernando	s. XVI	VI	C2
em.12	Ermita de Nª Sra. de la Fuencisla (primitiva)	ant. s. VIII	II	B1
em.13	Santuario de Nuestra Señora de la Fuencisla	1598	II	B1
em.14	Capilla del Santo Fundador/ de San Juan de la Cruz superior	ca. 1600	II	B1
em.15	Ermita de San Gregorio	1593	II	E1
em.16	Ermita de Nuestra Señora de los Huertos (ver Santa Ana)		III	C2
em.17	Ermita de la Humildad	s. XVI	VI	A1
em.18	Ermita de San Lázaro	ant. s. XVI	II	A2
em.19	Ermita de San Matías	s. XII-XIII	B2	
em.20	Erm. del Cristo del Mercado/ del Santísimo Cristo de la Cruz	ca. 1411	XII	G2
em.21	Ermita de San Miguel (junto a la Veracruz)	s. XII-XIII?	II	C2
em.22	Ermita de la Virgen de las Nieves	¿s. XVI?	IV	B2
em.23	Ermita de Santa María de El Parral	s. XIII	II	C2
em.24	Ermita de Juan de Requijada (San Pedro Abanto)	s. XII-XIII	-	
em.25	Ermita de Nª Sra. de la Piedad/Ermita de la Humildad	1463	V	G5
em.26	Ermita de la Pilarcita	1940	-	
em.27	Ermita de Santa María de Pinilla	s. XV	II	B3
em.28	Ermita de San Roque	s. XII-XIII	IX	A1
em.29	Capilla de la Salud	s. XIX?	II	E5
em.30	Ermita de Santa Susana	s. XII-XIII	VII	B4
em.31	Capilla de Santa Teresa	1670	II	B1
em.32	Ermita de San Valero	¿Romano?	III	E1

	Mezquitas			
mz.01	Mezquita en posterior Mon. de Sto. Dom. de Silos		VI	A4

	Sinagogas			
si.01	Sinagoga de Burgos	s. XIV	II	G5
si.02	Sinagoga de Campos / del Campo	1456	V	F1
si.03	Nueva Sinagoga Mayor/de los Ibáñez	s. XIV-XV	V	F2
si.04	Sinagoga de los Marranos	¿s. XIV-XV?	VI	A2
si.05	Sinagoga Mayor/Corpus Christi/Sinagoga vieja	s. XII-XIII	VI	A2
si.06	Sinagoga Vieja	s. XII-XIII	II	F5

	Conventos y monasterios (regular)			
cm.01	Conv. de Nuestro Padre San Agustín	s. XVII-XVIII	VI	D1
cm.02	Conv. de San Antolín	s. XII-XIII	VI	E3
cm.03	Conv./Hospital de San Antón	s. XII-XIII	VI	F5
cm.04	Conv. de San Antonio el Real	s. XV	X	B2
cm.05	Conv. de San Benito el Viejo	s. XI	VI	E4
cm.06	Conv. de San Briz/ Iglesia de San Briz	s. X-XI	VI	B2
cm.07	Conv. de las Oblatas-Capuchinos	s. XVII	III	B5
cm.08	Conv. Carmelitas Descalzas (primitivo)	1593	V	E1
cm.09	Conv. del Carmen Calzado/ Nª Sra. (1º ubic.)	1593	-	
cm.10	Conv. del Carmen Calzado/ Nª Sra. (2º ubic.)	1603-1624	-	
cm.11	Conv. del Carmen Calzado/ Nª Sra. (3º ubic.)	1603	VI	D3
cm.12	Conv. de las Carmelitas Descalzas de San José	1574	II	F5
cm.13	Conv. de las Carmelitas Descalzas de San Juan de la Cruz	1584	II	C2
cm.14	Conv. de Santa Catalina	¿s. XVI?	IV	A5
cm.15	Conv. de Santa Clara la Vieja	1216	v	G1
cm.16	Conv. de Damas Pobres de Santa Clara La Nueva	¿s. XII-XII?	VI	A4
cm.17	Conv. de los Padres Misioneros del Corazón de María (1º ubic.)	1861	-	
cm.18	Conv. de los Padres Misioneros del Corazón de María (2º ubic.)	1862	VII	B4
cm.19	Conv. de la Purísima Concepción (1º ubicación)	1595	-	
cm.20	Conv. de la Purísima Concepción (2º ubicación)	1619	-	
cm.21	Conv. de la Purísima Concepción (3º y 4º ubicación)	1868	VI	G5
cm.22	Conv. de la Purísima Concepción (Las Peraltas) (5º ubic.)	1879	C2	
cm.23	Conv. del Corpus Christi	1410	V1	A2
cm.24	Conv. de San Juan de Dios/Desamparados	1594	II	G5
cm.25	Conv. de Santo Domingo de los Barbechos (1º ocup.)	1861-1284	VII	B4
cm.26	Conv. de Santo Domingo el Real (2º ubic)	1513	III	B5
cm.27	Conv. de Santo Domingo de Silos /Damas	¿s. XII-XII?	VI	A4
cm.28	Conv. de San Francisco (1º ubicación)	1220-1250	VI	E4
cm.29	Conv. de San Francisco (2º ubicación)	1898	VI	A2
cm.30	Conv. de San Gabriel (2º ocupación)	1579	VII	B4
cm.31	Conv./Asilo de ancianos de las Hermanitas de los Pobres	1879	X	A1
cm.32	Monasterio de Sta. Mª de los Huertos	1144 o 1176	III	C2
cm.33	Monasterio de Nuestra Señora de los Huertos (2º ubic.)	1629	C2	
cm.34	Conv. de la Humilde Encarnación/ de Santa Rita (popular)	1531	X	C1
cm.35	Conv. de Santa Isabel/Santa Isabel de Hungría	1486	IX	G1
cm.36	Colegio de la Compañía de Jesús (1º ubic.)	1557-1559	C2	
cm.37	Colegio de la Compañía de Jesús (2º ubic.)	1577-1582	C2	
cm.38	Conv. de Religiosas María Inmaculada	s. XIX	VI	D4
cm.39	Conv. María Reparadora/Madres Reparadoras	1975	C2	
cm.40	Conv. de los Marianistas	1817	D2	
cm.41	Conv. de Nuestra Señora de la Merced	s. XIV	II	F5
cm.42	Conv. de Mínimo de San Francisco de Paula	1592	VI	A1
cm.43	Monasterio de Santa María del Parral	1477	II	C2
cm.44	Conv./Ermita de Juan de Requijada (San Pedro Abanto)	s. XII-XIII	-	
cm.45	Conv. de las Misioneras del Santísimo Sacramento y de María Inmaculada y su Residencia Universitaria "Emilia Riquelme"	s. XIV-XV	D2	
cm.46	Conv. de la Santa Cruz la Real	1218	III	D4
cm.47	Conv. de Santci Spiritus (hospital)	1257	C2	
cm.48	Conv. Siervas de María	1861	II	F5
cm.49	Nuestra Señora de Rocamador (1º ubicación)	1206	II	C2
cm.50	Conv. de la Santísima Trinidad (2º ubicación)	1566	IX	E3
cm.51	Monasterio de San Vicente el Real	¿919?	III	E1

3.2.- Edificación uso residencial

	Casa fuertes y palacios			
rs.01	Casa de Abraham Senneor	s. XV	VI	A2
rs.02	Cascales Palacio de los Aguilar /de los Condes de Encina	s. XV	VI	D2
rs.03	Casa del Conde de Alpuente/Azpiroz/Cascales-Barros	s. XV	VI	C3
rs.04	Casa Museo Antonio Machado	s. XIX	II	G5
rs.05	Casa palaciega del Marqués del Arco	s. XVI	V	G1
rs.06	Casa de Argila (Canonjías)	s. XII	II	E5
rs.07	Casa Arias Dávila / Torreón Arias Dávila	s. XV	III	B2
rs.08	Casa de los Avendaño	s. XVI	VI	D2
rs.09	Casa de Francisco Rodríguez Avial	s. XVI	VI	D2
rs.10	Casa palaciega Ayala-Berganza /del Crimen /del Francés	s. XV	VI	C4
rs.11	Casa de los Bermejo	s. XV	VII	A5
rs.12	Casa de los Condes de Bornos/Monas	s. XVI	VI	D2
rs.13	Casa de los Buitrago	s. XV	IX	F1
rs.14	Casa de los Cabrera-Bocanegra (Álvarez de Toledo)	s.XV	VI	C2
rs.15	Casa de las Cadenas/Segovia/ Condes de Chinchón /Villares/Machuca	s. XII	VI	E2
rs.16	Casa de los del Campo	s. XV-XVI	VI	B1
rs.17	Torre Carchena	¿s. XV?		
rs.18	Casa palaciega de los Castro/Ortega Lara	1706	III	A5
rs.19	Casa palaciega del Conde de Cheste	s XV-XVII	VI	E2
rs.20	Casa de los Coronel	s. XVI	VI	A2
rs.21	Casa del Deán	s. XVI	II	F5
rs.22	Casa de Diego de Riofrío	s. XV	IX	F3
rs.23	Palacio de Don Alimán	s. XII-XIII	III	B5
rs.24	Palacio de Enrique IV /de San Martín	1455-1510	VI	C2
rs.25	Torreón de Lozoya /Eraso	s. XIV-XV	VI	C2
rs.26	Casa de los Espinar	1506	VI	C1
rs.27	Villa Estrella	1925-1930	IX	D2
rs.28	Casa de Ezequiel González	s. XIX	VI	F4
rs.29	Casa Nobiliaria en plz. de San Facundo	s. XIV	VI	C1
rs.30	Casa de los Fernández de Córdoba /Casa de Félix Gila	s. XVII-XVIII	VI	C4
rs.31	Casa palaciega de la Floresta	s. XVII	VI	E3
rs.32	Casa del Mayorazgo de los Galachos/Condes de Bornos	s. XVI	VI	C2
rs.33	Casa Gálvez	1935	VI	A2
rs.34	Clínica Gila Casa de Baños de Don Antonio Sancho /Re(h)oyo	1940-1942	VI	E4
rs.35	Casa de los Guadalajara	s. XII	VI	B1
rs.36	Casa de Tomás Guerra	1934-1935	VI	C3
rs.37	Inmueble en plaza Guevara	s. XIV	VI	C1
rs.38	Casa de Francisco Gutiérrez de Cuellar	s. XVI	II	F5
rs.39	Casa del Hidalgo / de los Contreras /Ducal de Almenara Alta	1490-1510	VI	C1
rs.40	Casa nobiliaria Hidalgo	s. XII-XIII	VI	B2
rs.41	Casa palaciega de los de la Hoz	s. XIV-XV	II	G5
rs.42	Casa de Luis Jerónimo	1654	VI	E1
rs.43	Casa palaciega de Jerónimo Alcalá	s. XIV-XV	VI	B3
rs.44	Casa de Juan Bravo	s. XV	VI	B3
rs.45	Casa palaciega Reina Doña Juana	1455	VI	C2
rs.46	Casa del Judío	s. XIV	V	F1
rs.47	Casa de los Larios	s. XVI /1915	VI	A1
rs.48	Casa de los Linajes/Falconi	s. XII-XIII	II	G4
rs.49	Casa de José López Pantaleón	s. XVII	V	G1
rs.50	Casa del Regidor López Losa / del Marquesado de Lozoya	s. XV	V	F1
rs.51	Casa de los Marqueses de Lozoya /Mayorazgo de Cáceres	s. XIII	VI	E2
rs.52	Casa de los Madrigal	s. XIV-XV	V	F1
rs.53	Palacio de los Maldonado/ de los Marqueses de Castellanos	s. XV	VI	E1
rs.54	Casa palaciega Condes de Mansilla /Casa de los Peralta	s. XII	III	B5
rs.55	Casa palaciega Meléndez Ayones (desaparecido)	1673	VI	C1
rs.56	Casa de los Mesa	s. XV	VI	C2
rs.57	Casa de los Laguna (Diego Fernández de Laguna)	s. XV	VI	A2
rs.58	Casa de los Mexía de Tovar /Condes de Porres	s. XV	VI	C2
rs.59	Casa de los Miranda de Ebro	s. XV	V	G2
rs.60	Casa Mudéjar	s. XV	VI	A2
rs.61	Casa en plz. del Platero Oquendo	s. XII	VI	C3
rs.62	Casa Palaciega de Bernardo María Ortega Lara y Río	s. XV-XVI	VI	A2
rs.63	Casa del Paralar		II	G5
rs.64	Casa de la Parra	s. XV	VI	C2
rs.65	Casa del Paular	s. XII-XIII	II	G4
rs.66	Casa de Pedro de Segovia	s. XV	VI	A2
rs.67	Casa palaciega de los Peñalosa	1915	VI	E1
rs.68	Casa Blasonada de los Marqueses de Peñasrrubias	s. XV	VI	F4
rs.69	Casa de los de la Hoz /de los Picos / Conde de Fuensalida	s. XV	III	C3
rs.70	Casa de Puñonrostro	s. XII	II	F4
rs.71	Casa palaciega de los Marqueses de Quintanar	s. XV	VI	E2
rs.72	Casa de los Ramírez de Arellano /Casa Alaiza	s. XVII	VI	C1
rs.73	Casa del señor de Reoyo	s. XV	VI	E4
rs.74	Casa de los del Río	s. XV	III	C3
rs.75	Casa de los del Río-Porres	s. XVI	III	B5
rs.76	Casa de los Rueda /del Regidor Diego de Rueda (Casa de Don Álvaro de Luna -valido de Pedro I de Trastámara)	s. XIII	V	G1
rs.77	Palacio de los Salcedo /Casa palaciega Episcopal	1550-1555	III	A5
rs.78	Colegio de San Ildefonso	1607	VI	C1
rs.79	Casa del Conde de Santibáñez	s. XV	V1	C1
rs.80	Casa del Secretario	s. XIV	III	A5
rs.81	Casa Canonjías / Siervas de María	s. XII-XIII	II	E5
rs.82	Casa Palaciega Silva y Herrera / de los Lama / de los Avendaño	ss. XII-XIII:	VI	D2
rs.83	Casa de los Solier /de Correos /de los Villares	s. XVI	VI	C2
rs.84	Casa de los Suárez de la Concha	s. XVI	VI	
rs.85	Subdelegación de Gobierno	s. XVI	VI	D2
rs.86	Casa de la Tierra	s. XV / 1746	VI	C4
rs.87	Casa de los Tordesillas / Palacio de Justica	1397	III	B5
rs.88	Casa de los Tordesillas / Casa del siglo XV	s. XV	III	B5
rs.89	Casa palaciega de los Uceda Peralta / Diputación provincial.	s. XVII	VI	E2
rs.90	Casa Museo del pintor Joaquín Vaquero Palacios	s. XII-XIII	II	E4
rs.91	Casa de los de Vera	s. XIII	II	E4
rs.92	Casa de los Vera Villarreal o de Cota	s. XVII	II	G5
rs.93	Casa de Vidaechea- Solís	s. XIX	V	F5
rs.94	Casa palaciega de Villafañe	s. XVI	VI	C1

	Corrales			
rs-co.01	Corralillo de los Arroyos	s. XX		
rs-co.02	Corral de la Avilesa	s. XI	V	G2
rs-co.03	Corral del Buico	s. XV	II	F5
rs-co.04	Corral de Cayón	s. XIV	VI	A1
rs-co.05	Corral de La Chatarrería	s. XX	VI	B4
rs-co.06	Cilla Nueva	< s.XIX	VI	A1
rs-co.07	Corral del Colodrillo o de Andrés Chico	s. XV	VI	G5
rs-co.08	Corral del Cura	s. XIX	VI	F4
rs-co.09	Corral de los Ferreros	s. XIV		
rs-co.10	Corral del Gorgollón/de don Rodrigo Espolón	s. XIV	V	E1
rs-co.11	Corral de la Granadilla	s. XV	V	G1
rs-co.12	Corralillo de la Huerta San Lorenzo	-		
rs-co.13	Corralillo de los Huesos	s. XV	V	F1
rs-co.14	Corral del Jençor/Gençol	s. XIV	V	G1
rs-co.15	Corral La Laguna	s. XV	VI	C1
rs-co.16	Corral de Los Leones	s. XV	VI	C2
rs-co.17	Corral de Lope Carretero	s. XV	VI	G2
rs-co.18	Corral de Mestre Llorencio/Maestre Lorenzo	s. XIV	II	F5
rs-co.19	Corral de la Botica de la Mancebía	s. XV	VI	B3
rs-co.20	Corralillo del Marqués del Arco	s. XIV-XV	V	G1
rs-co.21	Corral del Monasterio de Santa María de la Merced	-	V	F1
rs-co.22	Corral de la Moneda/Corralillo de San Sebastián	s. XIV	VI	D2
rs-co.23	Corral de los Moros / Corral del Moro	s. XII	II	F5
rs-co.24	Corral de Mosén Juan	s. XIV	II	F3
rs-co.25	Corral del Mudo /Corral del Sedeño	s. XI	V	G1
rs-co.26	Corral del Palomarejo	s. XIV	V	G2
rs-co.27	Corralillo del Patín	s. XV	VI	B2
rs-co.28	Corral de Pavones	< s.XVI	VI	A1
rs-co.29	Corral de Pedro Chico	< s.XVII		
rs-co.30	Corral de las Perocanas	-	VI	A1
rs-co.31	Corral de la Poça /Poza / Posa	s. XII	V	G1
rs-co.32	Corralillo del Rastrillo/de los Mesones	s. XV		
rs-co.33	Corral de Doña Reyna /Rubia	s. XV	VI	A2
rs-co.34	Corral de Romero Gil/ Romeo Gil	s. XIV	VI	B1
rs-co.35	Corral de San Benito	s. XIII	VI	E5
rs-co.36	Corral de San Briz	s. XII-XIII	VI	B2
rs-co.37	Corralillo de San Clemente	1525	VI	D4
rs-co.38	Corralillo de San Martín o de la Potenda	s. XV	VI	C2
rs-co.39	Corralillo de San Nicolás	s. XVI	IV	B4
rs-co.40	Corral de Sancti Spiritus	s. XV	VI	B3
rs-co.41	Corral de Santa Ana	s. XII-XIII	V	G2
rs-co.42	Corral de Santa Clara	s. XIV	V	G1
rs-co.43	Corral de La Trinidad	-		
rs-co.44	Corral de Urraca Fernández /de Juan de Coca	s. XIV	VI	A1
rs-co.45	Corral del Vainero	s. XIV	VI	B2
rs-co.46	Corral de Juan de Ximena	-	VI	A1

Residencial popular

rs-po.01	Inmueble en c/ Almira 14	s. XV-XVI	VI	F4
rs-po.02	Inmueble en c/ Almuzara 3	s. XVI	V	F1
rs-po.03	Inmueble en plz. Conde Alpuente 5	s. XV		
rs-po.04	Inmueble en c/Carretas 1	s. XV-XVI		
rs-po.05	Inmueble en plz. del Conde Cheste 7	s. XV-XVII		
rs-po.06	Casa de la Moneda (cofradías)	s. XII-XIII		
rs-po.07	Casa de Colmenares	1586		
rs-po.08	Inmueble en c/ Colmenares 5	s. XV-XVI		
rs-po.09	Inmueble en c/ Colmenares 7	s. XVI		
rs-po.10	Casa de Comunero	s. XVI		
rs-po.11	Inmueble en c/ Cronista Lecea 10	s. XVI-XVII		
rs-po.12	Inmueble en calle Escuderos 12	s. XV-XVII		
rs-po.13	Inmueble en c/ Eulogio Martín Higuera 1	s. XIV		
rs-po.14	Inmueble en plaza Guevara	s. XIV		
rs-po.15	Casa de los Peces	s. XII-XIII	VI	D4
rs-po.16	Inmueble en San Agustín 16	s. XIV		
rs-po.17	Casa de San Alfonso Rodríguez	s. XV-XVII		
rs-po.18	Inmueble en plz. San Esteban 5	s. XII		
rs-po.19	Inmueble en calle San Francisco 13	s. XV		
rs-po.20	Colegio de San Ildefonso	1607		
rs-po.21	Casa Nobiliaria c/ San Marcos 6	s. XVI		
rs-po.22	Inmueble en calle San Quirce 1	s. XVI		
rs-po.23	Inmueble en plz. de Santa Eulalia 4	s. XV-XVI		
rs-po.24	Inmueble en plz. de Santa Eulalia 5	s. XV-XVI		
rs-po.25	Inmueble en plz. de Santa Eulalia 9	s. XV-XVI		
rs-po.26	Inmueble en calle del Taray 8	s. XIV		
rs-po.27	Inmueble en Trinidad 12	s. XVI		
rs-po.28	Inmueble en calle Valdeláguila 2	s. XIX		
rs-po.29	Inmueble en calle Valdeláguila 15	s. XV		
rs-po.30	Inmueble en calle Velarde 12	s. XII-XIII	II	F4
rs-po.31	Inmueble en calle Velarde 26	s. XII-XIII	II	E4

Uso residencial popular s. XIX-XX

Arquitectura racionalista

rs-m.01	Casa de Tomás Guerra	1934-1935	VI	C3
rs-m.02	Fundación Nicomedes García	1938	XII	G2
rs-m.03	Viviendas y local comercial en Plaza Alto de Los Leones	1965		
rs-m.04	Viviendas Cooperativa Pio XII en Caño Grande	1961-1963	X	A1
rs-m.05	Viviendas en Plaza de la Rubia	1935-1936	V1	B2
rs-m.06	Viviendas Taray	1963-1966	VI	D1

Arquitectura Art-Decó

rs-m.07	Casa Gálvez	1935	VI	A2
rs-m.08	Inmueble en c/ Serafín 5	1920-1940	VI	B1
rs-m.09	Inmueble en c/Cervantes 26	ca. 1920	VI	D3
rs-m.10	Inmueble en José Zorrilla 34	1964	IX	E3
rs-m.11	Vivienda para Víctor Sanz Gómez	1940	XII	G3

Arquitectura Neomudéjar

rs-m.12	Inmueble en c/ Cervantes 13-15	s. XIX	VI	D3

Arquitectura Modernista (Art Nouveau)

rs-m.13	Casa de Adela Chaurin Strudwich	1900	VI	B2
rs-m.14	Antiguo Gran Hotel París-Fornos	1903-1905	VI	B2
rs-m.15	Viviendas para Illipiano Crespo	1904	VI	A2
rs-m.16	Viviendas para Leopoldo Moreno Rodríguez	1915	VI	A2
rs-m.17	Antiguo Casino de la Unión (actual Centro Almuzara)	1907/1912-1913	VI	B2
rs-m.18	Viviendas para Clementina Lanchares López	ca. 1900	VI	C3
rs-m.19	Viviendas en Isabel la Católica, 5	1914	VI	A2
rs-m.20	Hotel San Miguel	1915	VI	A2
rs-m.21	Viviendas para Mariano Villera	1919	VI	B2
rs-m.22	Inmueble en avda. Fernández Ladreda 11	1920	VI	D3
rs-m.23	Inmueble en c/ Cervantes 32	1910	VI	D3
rs-m.24	Inmueble en c/ Muerte y Vida 2	1920	VI	E5

Arquitectura Regionalista Arquitectura Historicista

rs-m.25	Villa Estrella	1925-1930	IX	D2
rs-m.26	Colonia Pascual Marín	1950-1956	X	F2
rs-m.27	Colonia Varela	1938-1939	IX	E4
rs-m.28	Casa Vasca	s. XX	VI	C1

Arquitectura Historicista

rs-m.29	Edificio de viviendas en la Antigua Clínica Gila	1940-1942	VI	E4
rs-m.30	Casa Larios	1915	VI	A1
rs-m.31	Vivienda junto a la iglesia de San Miguel	ca. 1930	VI	A1

3.3.- Edificación uso institucional

	Civil administrativo			
c-adm.01	Alhóndiga / Archivo Municipal	1511-1512	VI	B3
c-adm.02	Ayuntamiento de Segovia	s. XVI	V1	A1
c-adm.03	Arco/Puerta de la Fuencisla/ de San Lázaro	1702	II	A2
c-adm.04	Arco/ Puerta de Madrid	1703	XII	G2
c-adm.05	Banco de España (1º ubicación)	1886	CI	C1
c-adm.06	Banco de España (2º ubicación)	s. XX	VI	C2
c-adm.07	Biblioteca Pública / Casa de la Lectura	1936-1947/2003	VI	B2
c-adm.08	Sede Central Caja de Ahorros y Monte de Piedad de Segovia	1963-1966	VI	D3
c-adm.09	Correos (1º ubicación)	s. XIX		
c-adm.10	Correos (2º ubicación)	s. XIX	VI	C1
c-adm.11	Depósitos de Chamberí	1883	XIII	G1
c-adm.12	Diputación Provincial Palacio Uceda Peralta (ver Palacio)	s. XIX	VI	E2
c-adm.13	Dirección provincial de Educación	1990	IX	E3
c-adm.14	Terminal de autobuses	1962	VI	B5
c-adm.15	Estación ferrocarril	1884	XII	G4
c-adm.16	Fundación Ezequiel González	s. XX	VI	F4
c-adm.17	Fielato de Cañuelos	1886	X	B1
c-adm.18	Fielato ctra. La Granja	s. XIX (finales)	X	F5
c-adm.19	Fielato San Rafael	s. XIX (finales)	XIII	A1
c-adm.20	Fielato Cristo del Mercado	1872-1880	XII	G1
c-adm.21	Fielato de los Jardinillos de San Roque	s. XIX (finales)	IX	C1
c-adm.22	Fielato San Lorenzo	s. XIX (finales)	IV	C3
c-adm.23	Fielato San Marcos	1871	II	C3
c-adm.24	Gobierno Civil (1º ubicación)	s. XIX	VI	D2
c-adm.25	Subdelegación de Gobierno (2º ubicación)	s. XIX	VI	D2
c-adm.26	Instituto Nal. de la Seguridad Social y Tesorería Territorial	ca. 1940	VI	C1
c-adm.27	Jardín Botánico	1783	IX	E2
c-adm.28	Juzgados (1º ubicación)	s. XVI		
c-adm.29	Palacio de Justicia (2º ubicación)	1950	VI	D2
c-adm.30	Quiosco de la Plaza Mayor	1897	VI	A1
c-adm.31	Quiosco en el Paseo del Salón	s. XI (finales)	VI	B2
c-adm.32	Mercado de la Albuera	s. 1984	VII	E5
c-adm.33	Mercado de los Huertos	s. 1940	VI	C2
c-adm.34	Mercado en plz. de Somorrostro	1930	VI	E5
c-adm.35	Casa de Mixtos de la Dehesa	s. XIII	X	A3
c-adm.36	Fundación Nicomedes García Gómez	1938	XII	G3
c-adm.37	Parador Nacional de Turismo	1972	I	B4
c-adm.38	Patíbulo	s. XVI		
c-adm.39	Picota	s. XIV		
c-adm.40	Residencia Emperador Teodosio	1970	IX	E4
c-adm.41	Casa Sindical provincial	1956	VI	C5
c-adm.42	Casa del Sello	s. XVI	VI	D4
c-adm.43	Casa del Sol/Matadero municipal	s. XV	IV	E1
c-adm.44	Sede de Telefónica (1º ubicación)	ca. 1953	VI	C2
c-adm.45	Sede de Telefónica (2º ubicación)	1969	IX	F1
c-adm.46	Casa de los Pueblos /Casa de la Tierra	s. XV/1746	VI	C4
c-adm.47	Oficina de Turismo municipal	ca. 1950	VI	D3
c-adm.48	Vivero del Ayuntamiento (1º ubicación)	-	IX	E2
c-adm.49	Vivero del Ayuntamiento (2º ubicación)	s. XX	IV	D2
c-adm.50	Casa de Anita	-	VI	D3
c-adm.51	Mujeres Públicas Casa de Mujeres Públicas	-		

	Civil sanitario			
c-san.01	Hospital de San Antón/San Antonio Abad	s. XV	VI	F5
c-san.02	Centro de Salud-Residencia Antonio Machado	1972-1973	V	F4
c-san.03	Hospital de Nuestra Señora de la Anunciación	-		
c-san.04	Hospital de Arenzana/Atezana	ss. XIX-XX	VI	B2
c-san.05	Hospital Beate María	ss. XII-XIII	II	D5
c-san.06	Hospital de Santa Catalina	s. XV	IV	A5
c-san.07	Cementerio el Santo Ángel de la Guardia	1821	VII	B2
c-san.08	Cementerio o Campo del Osorio/Cementerio Judío	s. XIV	V	D2
c-san.09	Centro de día San José	1976	XIII	B1
c-san.10	Hospital de Coléricos	-		
c-san.11	Hospital de (los) Viejos (vulgar) Palacio de San Martín	1518	VI	C2
c-san.12	Hosp. Convalecientes/ Nª Sra de la Soledad/Inclusa Vieja	1579	II	G4
c-san.13	Hospital de Conversos	-	-	
c-san.14	Hospital de los Desamparados	-	II	F5
c-san.15	Hosp. de la Encarnación/ Hospital de Mujeres Incurables	1525	VI	D4
c-san.16	Hospital de Epidémicos			
c-san.17	Hospital General	1974	VIII	E2
c-san.18	Casa de Baños Don Antonio Sancho /Clínica Gila	s. XIX /1940	VI	E4
c-san.19	Asilo de Ancianos de las Hermanitas de los Pobres	1879	X	C1
c-san.20	Centro de Higiene Inst. Prov. de Higiene/ Jef. de Sanidad	1941	X	C3
c-san.21	Diputación Provincial Residencia Juvenil Juan Pablo II	1966	IV	E1
c-san.22	Hospital de San Lázaro/Lazareto (1º construcción)	s. XIII	II	A2
c-san.23	Hospital de San Lázaro/Lazareto (2º construcción)	s. XX	II	A2
c-san.24	La Gota de leche	1931	V	F2
c-san.25	Hospital de San Miguel / Hospital de Santa Ana	s. XVI	V	G2
c-san.26	Hospital de la Misericordia	1476	III	A4
c-san.27	Residencia Mixta de la Tercera Edad	1978	I	D4
c-san.28	Casa de los Niños Expósitos /Hospital de Refitolería/Refectolería	1536	V	52
c-san.29	Hosp. de S. Antonio de los Peregrinos / S. Ant. de Padua	1413	II	F5
c-san.30	Hospital Policlínico /Sanatorio Policlínica 18 de julio	1942	VI	D1
c-san.31	Hospital de Sancti Spiritus	s. XII-XIII	VI	A3
c-san.32	Hospicio de Santa Cruz la Real	s. XIX-XX	III	D4
c-san.33	Hospital de San Frutos	s. XVI		
c-san.34	Centro de Salud Segovia I /de Nª Sra. de la Fuencisla /Ambulatorio de Santo Tomás	1962-1963	IX	E2
c-san.35	Centro de Salud Segovia II	1993	VII	D5
c-san.36	Centro de Salud Segovia III	2008	VII	A1
c-san.37	Centro de Salud Segovia IV	En ejecución	XIV	A3
c-san.38	Tanatorio San Juan de la Cruz	1988-1990	X	D3
c-san.39	Convento de la Santísima Trinidad	1808-1954	IX	E3

	Civil seguridad			
c-seg.01	Parque de Bomberos (1º ubicación)	s. XX		
c-seg.02	Parque de Bomberos (2º ubicación)	s. XX	VI	F4
c-seg.03	Parque de Bomberos (3º ubicación)	ca. 1970	VII	A4
c-seg.04	Parque de Bomberos (4º ubicación)	2011	XIII	E4
c-seg.05	Cárcel civil	s. XIV-XV	VI	B2
c-seg.06	Cárcel de Partido de Segovia o de la Dehesa	S1891-1914	X	A5
c-seg.07	Cárcel de la Corona	s. XVIII	II	E4
c-seg.08	Prisión central de mujeres/ Reformatorio de mujeres	1924	X	C4
c-seg.09	Guardia Civil (Casa de la Química)	1877-1958	II	D5
c-seg.10	Guardia Civil (2º ubicación)	ca. 1950		
c-seg.11	Guardia Civil (3º ubicación)	1967	XIII	A2
c-seg.12	Policía Local	ca. 1970-1980	XV	F2
c-seg.13	Comisaría de Policía Nacional	1988-1990	IX	C1

	Civil educativo			
c-edc.01	I.E.S. La Albuera /Formación Profesional Ángel del Alcázar	1955-1958	X	E3
c-edc.02	Centro Privado de Enseñanza Alcázar de Segovia	1981	X	F5
c-edc.03	I.E.S. Andrés Laguna	1960	IX	E5
c-edc.04	C.E.I.P. Carlos de Lecea	2005	XII	F4
c-edc.05	Colegio Claret	s. XX	VII	A4
c-edc.06	Centro Concertado de Enseñanza Madres Concepcionistas	s. XX	VI	E2
c-edc.07	Conservatorio Profesional de Música de Segovia	2001	XVII	D4
c-edc.08	Escuelas en el nº 8 del Cristo del Mercado	1882		
c-edc.09	C.E.I.P. Diego de Colmenares	1927	IX	E3
c-edc.10	Colegio de los Doctrinos (Jesuitas)			
c-edc.11	C.E.I.P. Domingo de Soto /Escuelas nacionales de instrucción primaria graduadas del Centro	1897	VI	C1
c-edc.12	C.E.I.P. Elena Fortún	2005	XVII	E2
c-edc.13	C.E.I.P. Eresma	1981	XI	A2
c-edc.14	C.P. Educación Especial Ntra. Sra. de la Esperanza	1950	I	D5
c-edc.15	I.E.S. Ezequiel González	1960	VI	F4
c-edc.16	Escuela de Educación Infantil Ntra. Sra. de la Fuencisla	1950	X	A3
c-edc.17	I.E.S. Francisco Giner de los Ríos	1970	XIII	B2
c-edc.18	IE University	2000	III	D4
c-edc.19	Colegio Sagrado Corazón (Jesuitinas)	s. XX	V	F2
c-edc.20	C.E.I.P. Fray Juan de la Cruz	1958	VI	D1
c-edc.21	Escuela judía			
c-edc.22	Escuela judía 2			
c-edc.23	Escuela Normal de Maestros			
c-edc.24	Escuela Universitaria de Magisterio	s. XX	VI	D1
c-edc.25	I.E.S. María Moliner	1979	VII	E5
c-edc.26	Colegio Marianistas	s. XIX	IX	D1
c-edc.27	Escuela del Santísimo Cristo del Mercado			
c-edc.28	Colegio Marista Nuestra Señora de la Fuencisla	1918	V	F3
c-edc.29	C.E.I.P. Martín Chico	1958	IV	B2
c-edc.30	C.E.I.P. Nueva Segovia	1990	XVI	E4
c-edc.31	C.E.I.P. El Peñascal	1953-1956	IX	D1
c-edc.32	I.E.S. Mariano Quintanilla	s. XIX (finales)	VI	F4
c-edc.33	Colegio de San Ildefonso	s. XVII		
c-edc.34	C.E.I.P. San José	1958-1964	XIII	B3
c-edc.35	Escuela en San Lorenzo	1873	III	G3
c-edc.36	Colegio de Santa Eulalia (1º construcción)	1880	IX	E1
c-edc.37	C.E.I.P. Santa Eulalia	1976	IX	E1
c-edc.38	Seminario Conciliar	s. XX	VI	C2
c-edc.39	Universidad de Valladolid	2010	IX	G2
c-edc.40	C.E.I.P. Villalpando	1953-1956	IX	G5

	Civil deportivo			
c-dep.01	Pabellón Deportivo Agustín Fernández	1985	IV	A1
c-dep.02	Campo de Chamberí	1932-1942	X	G4
c-dep.03	Campo de La Dehesa	1928-1932		
c-dep.04	Campo de El Peñascal	1944-1977	VII	D5
c-dep.05	Pabellón Polideportivo Emperador Teodosio	ca. 1970	IX	E4
c-dep.06	Pabellón Enrique Serichol	1955	VII	A5
c-dep.07	Pistas Deportivas José Antonio Minguela Muñoz	2015	XVII	C1
c-dep.08	Pabellón José Luis de Santos	2017	VII	E5
c-dep.09	Estadio municipal de la Albuera	1977	X	G3
c-dep.10	Juego de la Pelota	1573	VI	B3
c-dep.11	Juega de la Pelota Barrio de San Millán- Santo Tomás		VI	D5
c-dep.12	Pabellón polideportivo municipal Perico Delgado	1992	XIV	C5
c-dep.13	Piscina Climatizada	1998	IX	E4
c-dep.14	Piscina Municipal	1970	X	G4
c-dep.15	Pistas Multideportivas Mariano Gutiérrez "Chocolate"	1986	XIV	C5
c-dep.16	Pistas multideportivas municipales de la Albuera	1969	XI	A3
c-dep.17	Velódromo	1896	VI	A4
	Civil cultural			
	Espectáculos: Circo			
c-cult.01	Circo Feijóo	1934	VI	C5
	Espectáculos: Cine			
c-cult.02	Cine las Sirenas/Cine Zuloaga	1950	VI	B3
c-cult.03	Cine Victoria / Cine Miró	1948	VI	D5
	Marranas			
c-cult.04	Marrana en la c/ Juan Bravo –Plaza del Corpus			
c-cult.05	Marrana en la calle de la Marrana (c/Independencia)			
	Museos			
c-cult.06	Casa Museo de Antonio Machado	s. XXI	II	F5
c-cult.07	Museo de Arte Contemporáneo Esteban Vicente	1996-1998	VI	C2
c-cult.08	Centro Didáctico de la Judería	s. XX	VI	A2
c-cult.09	Museo Real Casa de Moneda de Segovia	s. XXI	II	F3
c-cult.10	Centro de Interpretación de la muralla	2010-2012	V	F2
c-cult.11	Fundación Nicomedes García Gómez	1938	XII	G3
c-cult.12	Museo Rodera Robles	s. XX	VI	C1
c-cult.13	Mus. Provincial de Segovia Palacio Episcopal (1º ubic.)	1842	III	A5
c-cult.14	Museo Provincial de Segovia Iglª de San Facundo (2º ubic)	1845	VI	C1
c-cult.15	Museo P. de Segovia Iglª de S. Juan de los Caballeros (3º ubic)	1895	VI	E1
c-cult.16	Museo Provincial de Segovia plz. de las Bellas Artes (4º ubic)	1967	VI	C2
c-cult.17	Museo Provincial de Segovia (5º ubic)	1981	V	E1
c-cult.18	Museo Zuloaga	1955	VI	E1
	Teatro			
c-cult.19	Teatro Cervantes	1923	VI	C3
c-cult.20	Teatro Juan Bravo	1916-1917	VI	A1
c-cult.21	Teatro del convento de Mínimos de la Victoria, Principal o Miñón	1844	VI	A1
c-cult.22	Hospital de la Misericordia	s. XVI	III	A4
c-cult..23	Teatro de la Zarzuela	1883	VI	A1
	Espectáculos: eventos taurinos			
c-cult..24	Plaza de Toros (º ubicación)			
c-cult..25	Plaza de Toros (2º ubicación)	1801-1802	X	C3

	Civil defensa/militar		
c-def.01	Alcázar	s. XI-XII	II C4
c-def.02	Verja del Alcázar	1817	II D4
c-def.03	Academia de Artillería	1846	VI F5
c-def.04	Polígono de Baterías	1868	XVI C2
c-def.05	Maestranza-Base Mixta	1802	X B4
c-def.06	Casa de Mixtos	1764	X D5
c-def.07	Muralla	s. XI	
c-def.08	Casa de la Química	1789	II C4
c-def.09	Regimiento de Artillería		X A2
c-def.10	Convento de San Agustín	s. XIX	VI D1
c-def.11	Acuartelamiento de San Antonio Abad	s. XIX	VI F5
c-def.12	Cuartel de San Juan	s. XIX	VI E1
c-def.13	Cuartel de San Juan 2	s. XIX	VI E1
c-def.14	Casa Cuartel de San Pablo	s. XIX	VI E2
c-def.15	Edificio frente a la iglesia de San Quirce	s. XIX	III B5
c-def.16	Hospital de Sancti Spiritus / Subdelegación de Defensa	s. XIX	VI A3
c-def.17	Cuartel-Hospital de la Trinidad	s. XIX	IX E3
c-def.18	Puerta de Santiago		II F4
c-def.19	Puerta de San Cebrián		III B4
c-def.20	Puerta de San Juan		VI E2
c-def.21	Puerta de San Martín		VI C3
c-def.22	Puerta de San Andrés		V F1
c-def.23	Portillo de Sol		VI A2
c-def.24	Portillo de la Luna		VI B3
c-def.25	Portillo de San Martín, de la Canaleja, de la Potenda/ Poterna		VI C3
c-def.26	Portillo de San Juan o de San Matías		V E5
c-def.27	Portillo del Rastrillo		
c-def.28	Portillo del Piojo		II C5
c-def.29	Postigo del Parque del Alcázar		II D4
c-def.30	Postigo del Obispo		II D5
c-def.31	Postigo de la Soledad o Santa Columba o del Consuelo		VI D3
c-def.32	Postigo Picado - Fuerte Cercada		III B4

3.5.- Infraestructuras


	Puentes e infraestructuras hidráulicas		
	Arroyo Clamores		
ip.01	Puente de Valdevilla	XVI	C4
ip.02	Puente en la Casa de los Mixtos de la Dehesa	X	C4
ip.03	Puente de la Maestranza /Dehesa/Ctra. Nueva de la Dehesa	X	B3
ip.04	Puente del Cañamón	IX	C3
ip.05	Puente en Casa Grande/ de Cantarranas	IX	F2
ip.06	Puente en c/ de San Antón	IX	F1
ip.07	Puente en la calle Buitrago	IX	E1
ip.08	Puente de la Muerte y la Vida /*Pontesilla del Berrocal*	VI	C5
ip.09	Puente del Verdugo	Vi	D5
ip.10	Puente de la Casa de la Tierra	VI	C4
ip.11	Puente de San Millán	VI	C4
ip.12	Puente del Rastro	VI	B2
ip.13	Puente bajo de Sancti Spiritus /Puente del Paseo Nuevo	VI	B1
ip.14	Puente de la Estrella / Puente de las Tenerías	V	E2
ip.15	Puente del Piojo	II	B5
	Río Eresma		
ip.16	Puente Cacera de Regantes	B3	
ip.17	Puente de la Fábrica de Loza	IV	B5
ip.18	Puente de San Lorenzo	IV	A4
ip.19	Puente de la Fábrica de Borra	III	E2
ip.20	Puente de la Alameda o de los Huertos	III	C3
ip.21	Puente de la Casa de la Moneda	II	F3
ip.22	Puente de San Marcos	II	D3
ip.23	Puente de San Marcos (pasarela)	II	B3
ip.24	Puente de la Fuencisla	II	B2
ip.25	Puente de San Lázaro	II	A2
ip.26	Puente de San Pedro Abanto	-	
ip.27	Puente de los Lavaderos (s. XIX)	-	
ip.28	Puente de los Lavaderos (medieval)	-	
ip.29	Tanque de Tormentas	II	B4
	Río Ciguiñuela		
ip.30	Puente sobre la Vía Roma	IV	C2
ip.31	Puente en Camino de las Nieves	IV	B2
ip.32	Puente en c/ San Vicente	III	F2

B.II.2.- GÉNESIS Y EVOLUCIÓN HISTÓRICA DE LAS EDIFICIOS

La representación de cada etapa histórica, especialmente en los planos parciales, identificar los edificios singulares y su composición constructiva. Este proceso se ha efectuado a través de un estudio detallado de cada edificio, mediante la identificación de la planta base, correspondiente al año 2020 y trazando su proceso constructivo de manera retrospectiva. El resultado incide directamente en la repercusión del bien inserto en la trama urbana.

Los criterios gráficos empleados corresponden a los criterios básicos de distinción entre sección y proyección. A su vez, las líneas de proyección responden a los elementos tales como escaleras, tabiques, carpintería y pavimentos. La proyección de cubierta y techo se ha resuelto mediante una traza discontinua mediante un color rojizo.

En aquellas construcciones sin información suficiente sobre su morfología, se plantea una hipótesis, señalado en un tono rojo vivo.

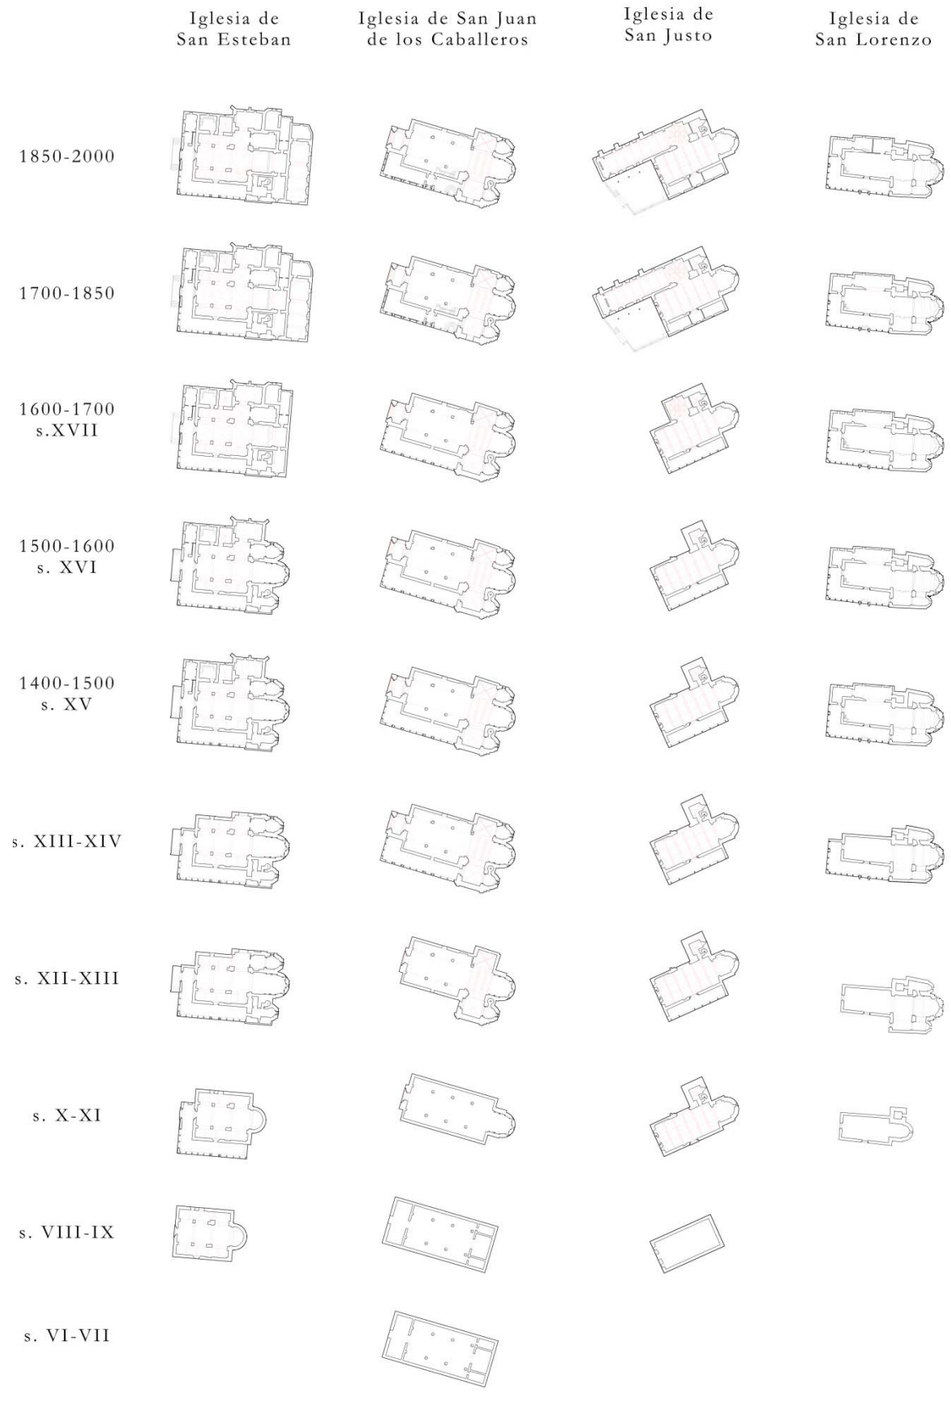

B.II.3. - GÉNESIS Y EVOLUCIÓN HISTÓRICA DE LA FORMA URBANA DE SEGOVIA (PLANOS GENERALES)

(Correspondiente al Tít. II, Capítulo 3.- Génesis y evolución histórica de la forma urbana de Segovia)

Planimetría general a escala 1:16.000 o 1:10.000 de cada una de las etapas históricas.

1. Segovia prehistórica: Los primeros pobladores: 60.000 años a.C.
2. Segovia Celtibérica: La ciudad celtibérica (ss. VII a.C.-II a.C.)
3. Segovia Romana: la ciudad romana (ss. I a.C. al IV d.C.)
4. Segovia en la Alta Edad Media (ss. III al XI)
    4.1. Segovia visigoda (ss. V-VIII)
    4.2. Segovia islámica (ss. VIII-XI)
    4.3. Segovia cristiana y repoblación (ss. X-XI)
5. Segovia en el año de la Repoblación Oficial (1088)
6. Segovia en la Plena Edad Media (ss. XII-XIV)
7. Segovia en la Baja Edad Media: (ss. XIV-XV)
8. Segovia en la Edad Moderna (s. XVI)
9. Segovia Ilustración y decadencia (ss. XVII – 1850)
10. Segovia entre 1850-1936
    9.1. Segovia en 1850-1911 (año de referencia 1911)
    9.2. Segovia entre 1911-1936 (año de referencia 1940)
11. Segovia en los ss. XX-XXI:
    10.1 Segovia entre 1936-1964 (año de referencia 1960)
    10.2. Segovia entre 1962-1984 (año de referencia 1984)
    10.3. Segovia entre 1984-2020 (año de referencia 2020)

B.II.4 - GÉNESIS Y EVOLUCIÓN HISTÓRICA DE LA FORMA URBANA DE SEGOVIA (PLANOS PARCIALES)

Planimetría detallada a escala 1:3.000 de las siguientes etapas históricas.

1. Segovia en la Alta Edad Media: ss. III al XI.
    - (1088) Segovia musulmana: la ciudad islámica y mozárabe castellana (s. VIII-XI).
2. (1300) Segovia en la Plena Edad Media: ss. XI-XIV.
3. (1500) Segovia en la Baja Edad Media: ss. XIV-XV (año de referencia 1850)
4. (1600) Segovia en la Edad Moderna: el siglo de Oro segoviano: siglo XVI (año de referencia 1600)
5. (1850) Segovia Ilustración y decadencia: ss. XVII – 1850 (año de referencia 1850)
6. Segovia entre 1850-1936.
    6.1. Segovia en 1850-1911 (año de referencia 1911)
    6.2. Segovia entre 1911-1936 (año de referencia 1940)
7. Segovia en el siglo XX-XXI:
    10.1 Segovia entre 1936-1964 (año de referencia 1960)
    10.2. Segovia entre 1962-1984 (año de referencia 1980)
    10.3. Segovia entre 1984-2020 (año de referencia 2020)

B.II.5.- CRITERIOS DE COMPOSICIÓN DE LA FORMA URBANA

8. Definición de la forma urbana en la etapa medieval. (FALTA REMATAR)

B.II.3.5.- RELACIÓN DE NORMATIVA URBANA Y PATRIMONIAL

Página 2

III.- ESPACIOS SINGULARES E IDENTIDAD: LA IMAGEN ICÓNICA DE SEGOVIA

B.III.1.- FORMA E IMAGEN EXTERIOR EN EL SIGLO XVI: LAS VISTAS DE ANTON VAN DEN WYNGAERDE

(Correspondiente al Tít. III, Capítulo 1.- Forma e imagen exterior en el siglo XVI: las vistas de Anton van den Wyngaerde)

1. Estudio de los puntos de vista desde Los Hoyos.
2. Estudio de los puntos de vista desde El Terminillo.

B.III.2.- IDENTIDAD Y ESPACIOS SINGULARES

Planimetría detallada a escala 1:1.500 o 1:000 de las siguientes etapas históricas.

B.III.2.1.- EL ENTORNO MONUMENTAL DEL ACUEDUCTO

(Correspondiente al Tít. III, Capítulo 2.1.- El entorno monumental del Acueducto)

Planimetría detallada a escala 1:1.500 o 1:000 de las siguientes etapas históricas.

1. Edad Antigua (restos romanos).
2. Alta Edad Media (ss. VI-X).
3. Plena Edad Media (ss. XI-XIII).
4. Baja Edad Media (ss. XIV-XV).
5. ss. XVII-XVIII.
6. ss. XIX.
7. ss. XX:
   - **a.** Remodelación Av. del Acueducto (1911-1931).
   - **b.** Plaza Oriental (1957-1970).

B.III.2.2.- LA PLAZA DE SAN MARTÍN Y MEDINA DEL CAMPO

(Correspondiente al Tít. III, Capítulo 2.2.- La Plaza de San Martín y Medina del Campo)

Planimetría detallada a escala 1:1.500 o 1:000 de las siguientes etapas históricas.

1. Edad Antigua: restos romanos
2. Alta Edad Media (ss. VI-X).
3. Plena Edad Media (ss. XI-XIII).
4. Baja Edad Media (ss. XIV-XV).
5. Renacimiento (s. XVI).
6. S. XIX
7. S. XX.

B.III.2.3.- LA PLAZA MAYOR DE SEGOVIA

(Correspondiente al Tít. III, Capítulo 2.3.- La Plaza Mayor de Segovia)

Planimetría detallada a escala 1:1.500 o 1:000 de las siguientes etapas históricas.

1. Edad Antigua: restos romanos.
2. Alta Edad Media (ss. VI-X).
3. Plena Edad Media (ss. XI-XIII).
4. Baja Edad Media (ss. XIV-XV).
5. Renacimiento (ss. XVI).
6. ss. XVII-XVIII.
7. S. XIX.
8. S. XX.

B.III.2.4.- EL ENTORNO MONUMENTAL DEL ALCÁZAR


(Correspondiente al Tít. III, Capítulo 2.4.- El entorno monumental del Alcázar)

Planimetría detallada a escala 1:1.500 o 1:000 de las siguientes etapas históricas.


1. Edad Antigua.
2. Alta Edad Media (ss. VI-X).
3. Plena Edad Media (s. XII (principio y s-XV (final).
4. S. XVI.
5. ss. XVII-XVIII.
6. ss. XIX.
7. S. XX.

1. IGLESIA DE SAN ESTEBAN


ss. VIII-IX

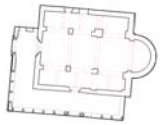


ss. X-XI

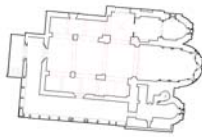


ss. XII-XIII

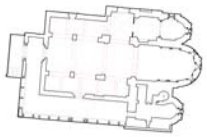


ss. XIII-XIV

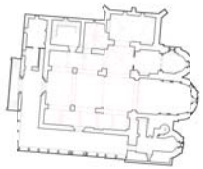


1400-1500
s. XV

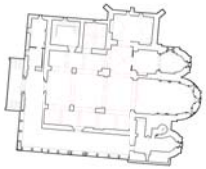


1500-1600
s. XVI

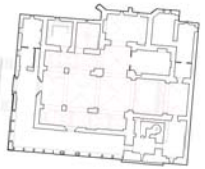

1600-1700
s.XVII

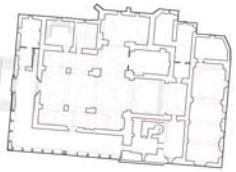


1700-1850

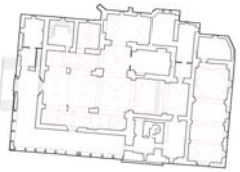


1850-2000


2. IGLESIA DE SAN JUAN DE LOS CABALLEROS

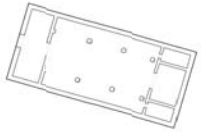


< s. VIII

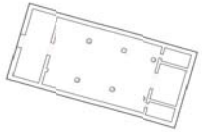

ss. VIII-IX

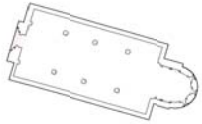


ss. X-XI

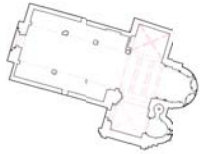


ss. XII-XIII




ss. XIII-XIV

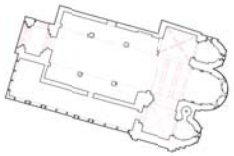

1400-1500
s. XV

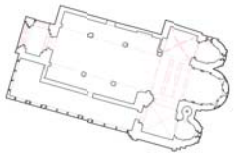


1500-1600
s. XVI

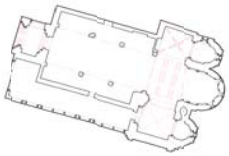

1600-1700
s.XVII



1700-1850

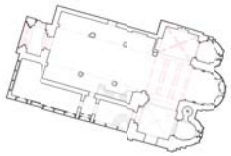

1850-2000


EVOLUCIÓN URBANA

EVOLUCIÓN URBANA. Hipótesis constructiva de edificación singular


1. IGLESIA DE SAN JUSTO




ss. VIII-IX

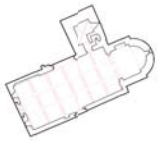


ss. X-XI

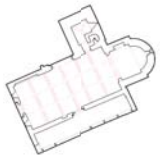


ss. XII-XIII

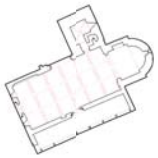

ss. XIII-XIV

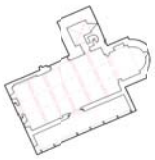


1400-1500
s. XV

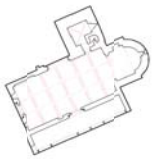

1500-1600
s. XVI



1600-1700
s.XVII

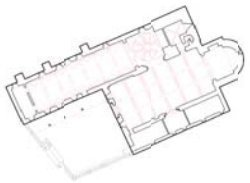


1700-1850




1850-2000


2. IGLESIA DE SAN LORENZO

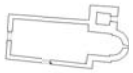


ss. X-XI

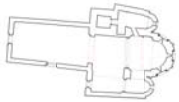


ss. XII-XIII

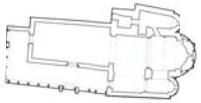


ss. XIII-XIV

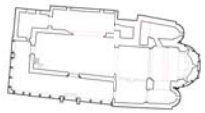


1400-1500
s. XV

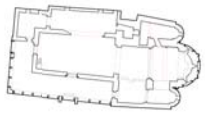


1500-1600
s. XVI

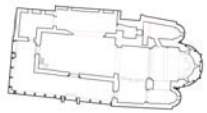

1600-1700
s.XVII

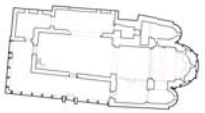


1700-1850

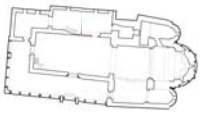

1850-2000

EVOLUCIÓN URBANA

EVOLUCIÓN URBANA. Hipótesis constructiva de edificación singular

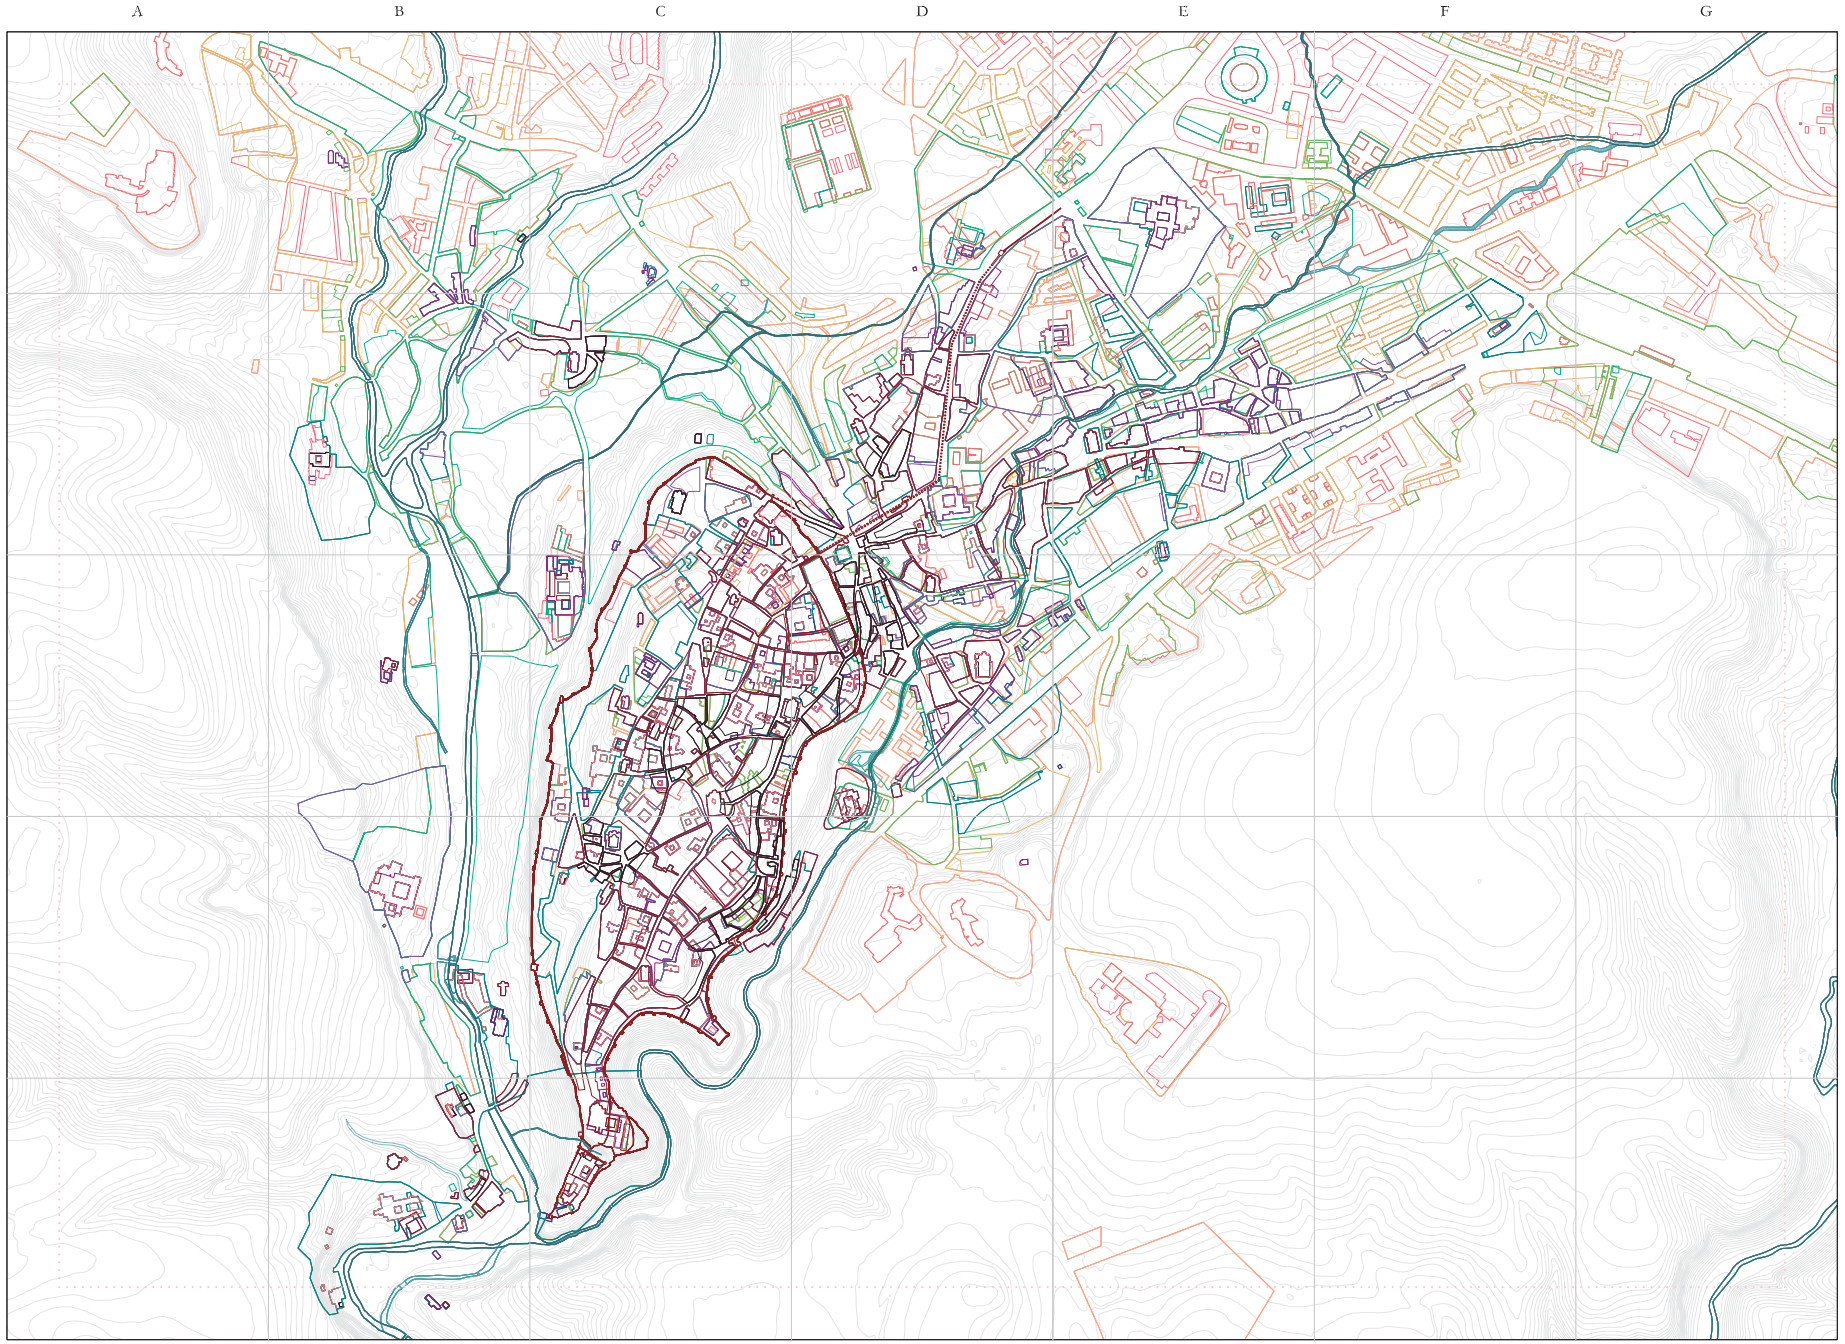


PLANO GENERAL. Superposición de manzanas y edificios singulares

ESCALA 1/10.000

EVOLUCIÓN URBANA

A B C D E F G

1 2 3 4 5

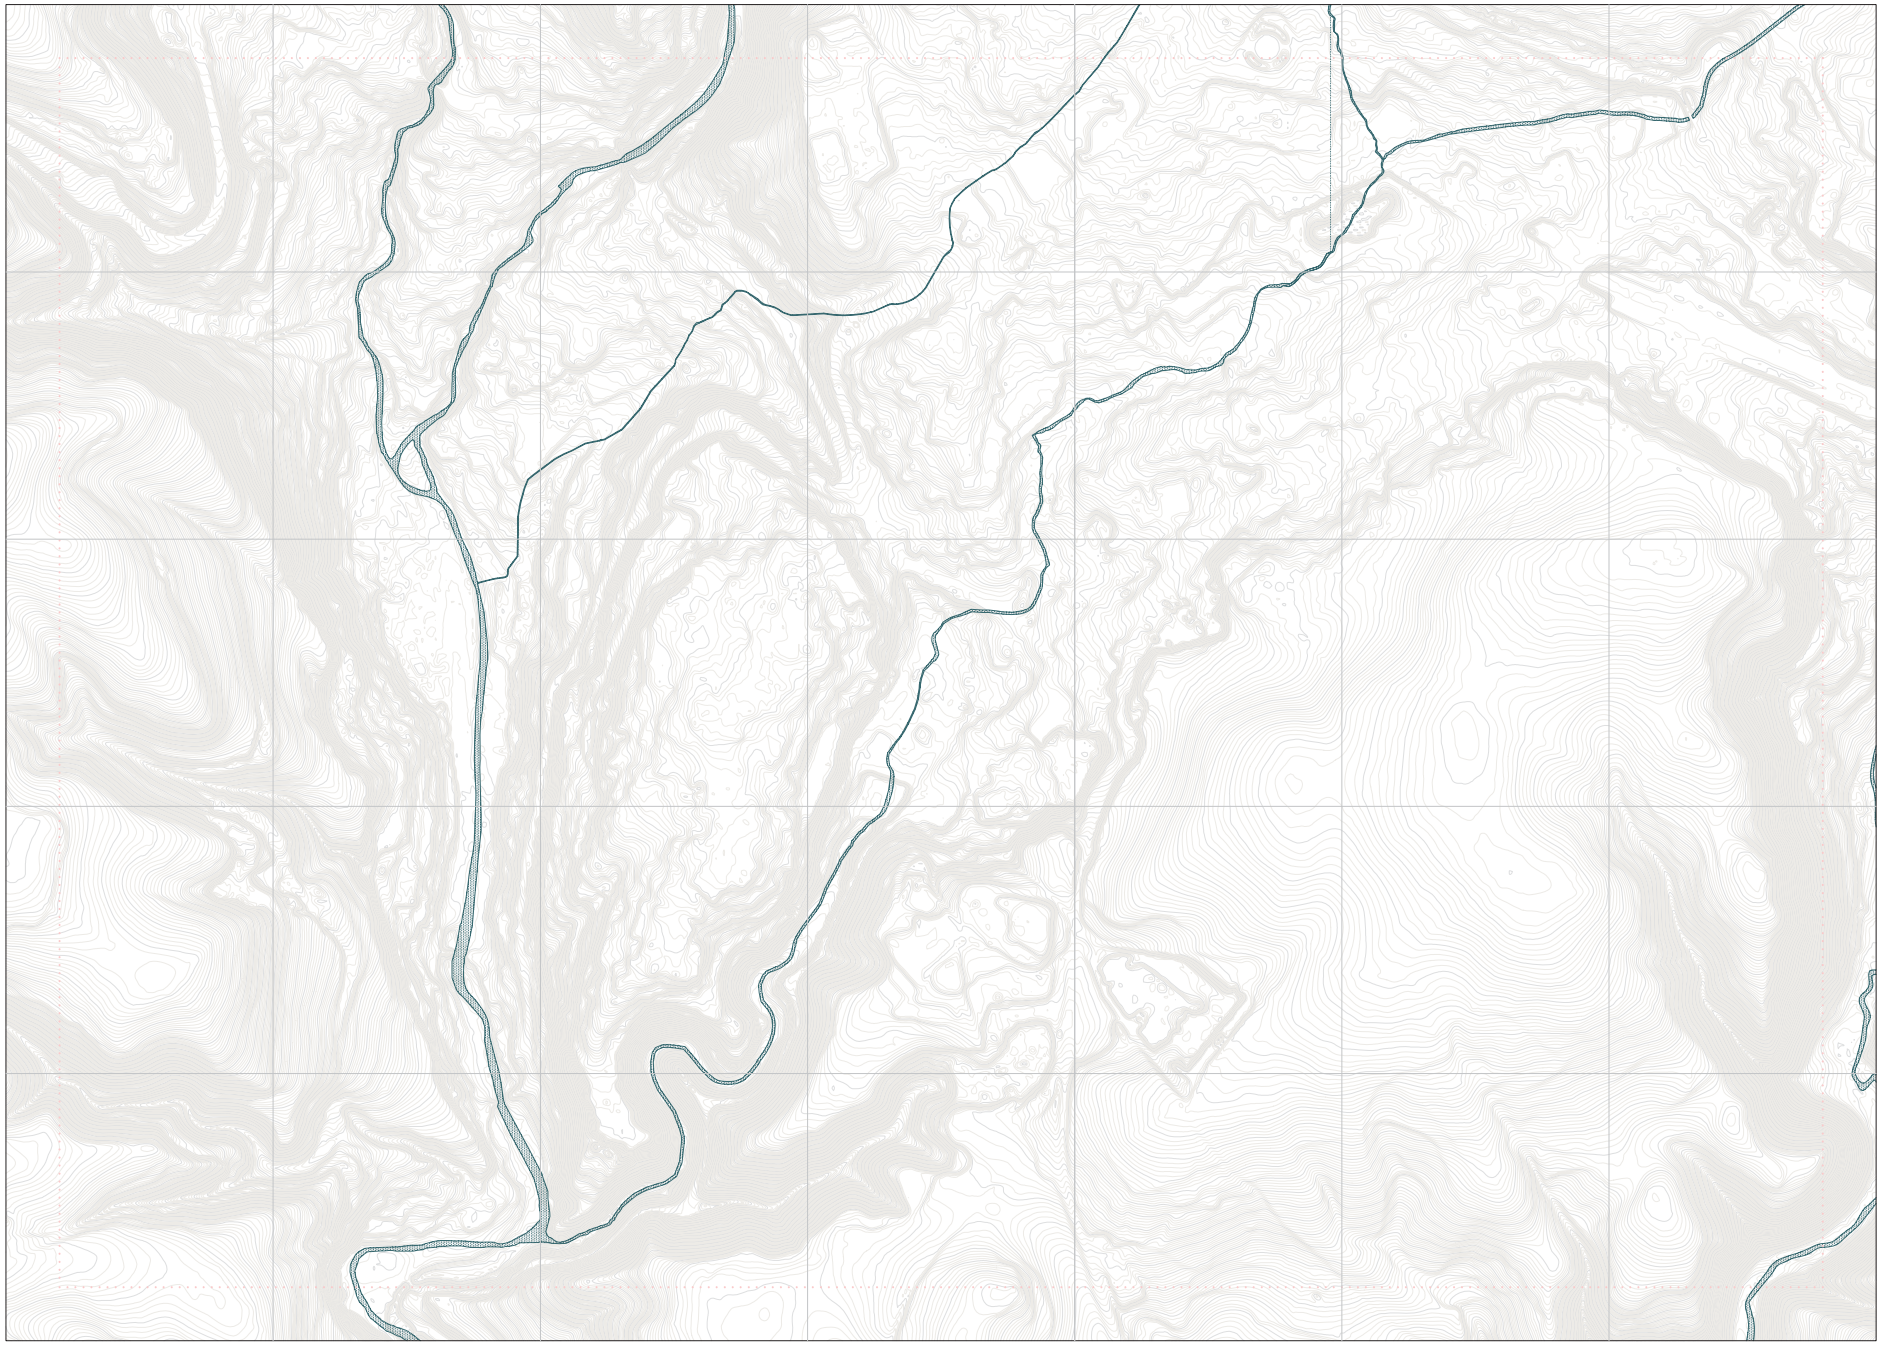


Segovia sin Segovia

PLANO GENERAL. Segovia sin Segovia. Base topográfica

ESCALA 1/10.000

100 0 1000

N

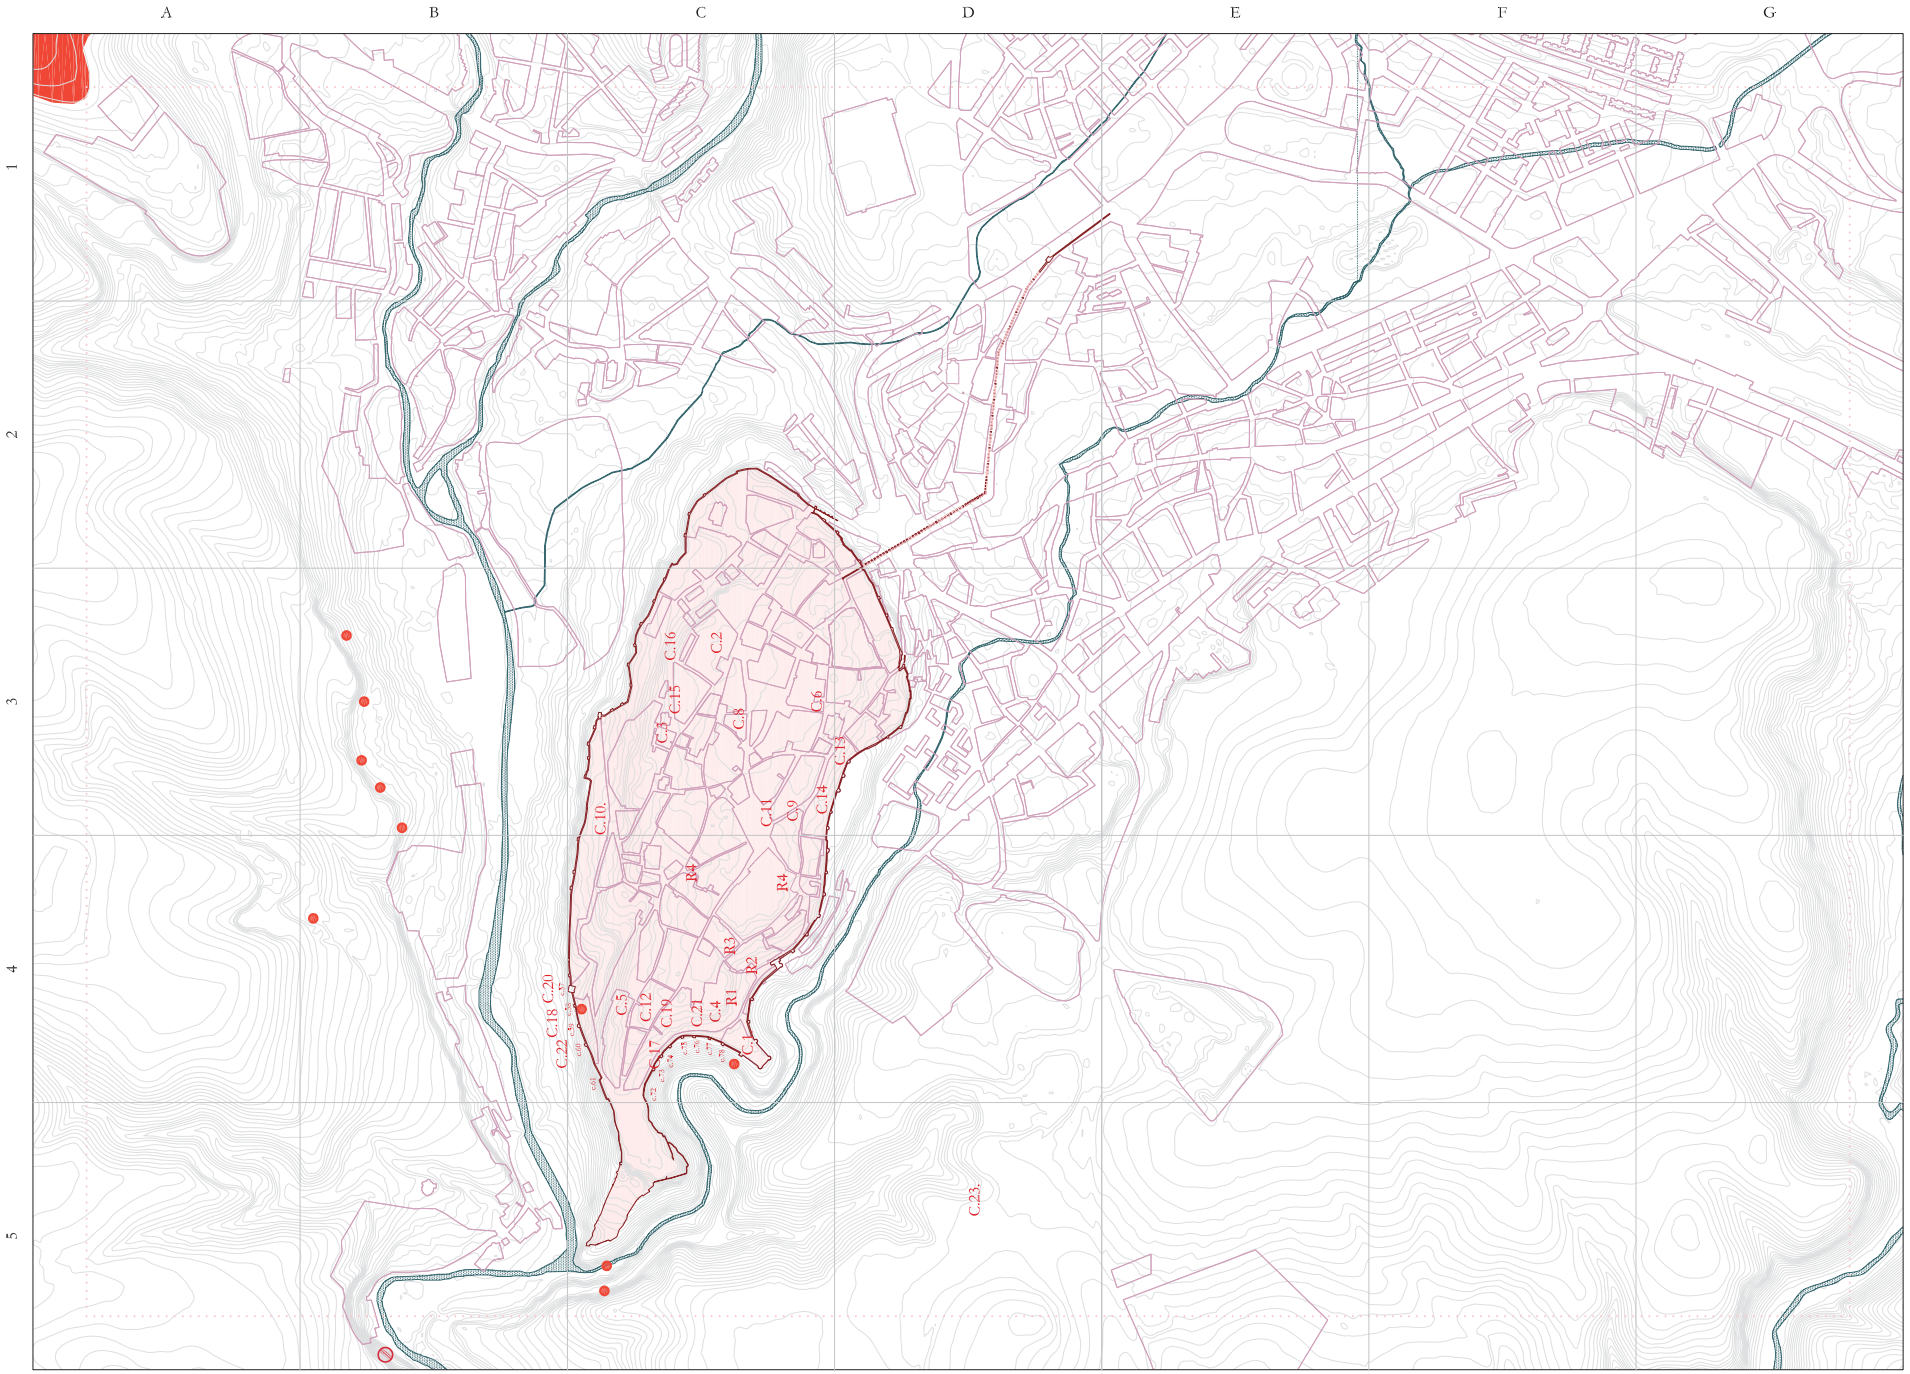


ss.IV a.C.- II a.C.

PLANO GENERAL. Segovia Celtibérica (ss.IV a.C.-II a.C.)


ESCALA 1/10.000

60.000 - s. VII a.C.

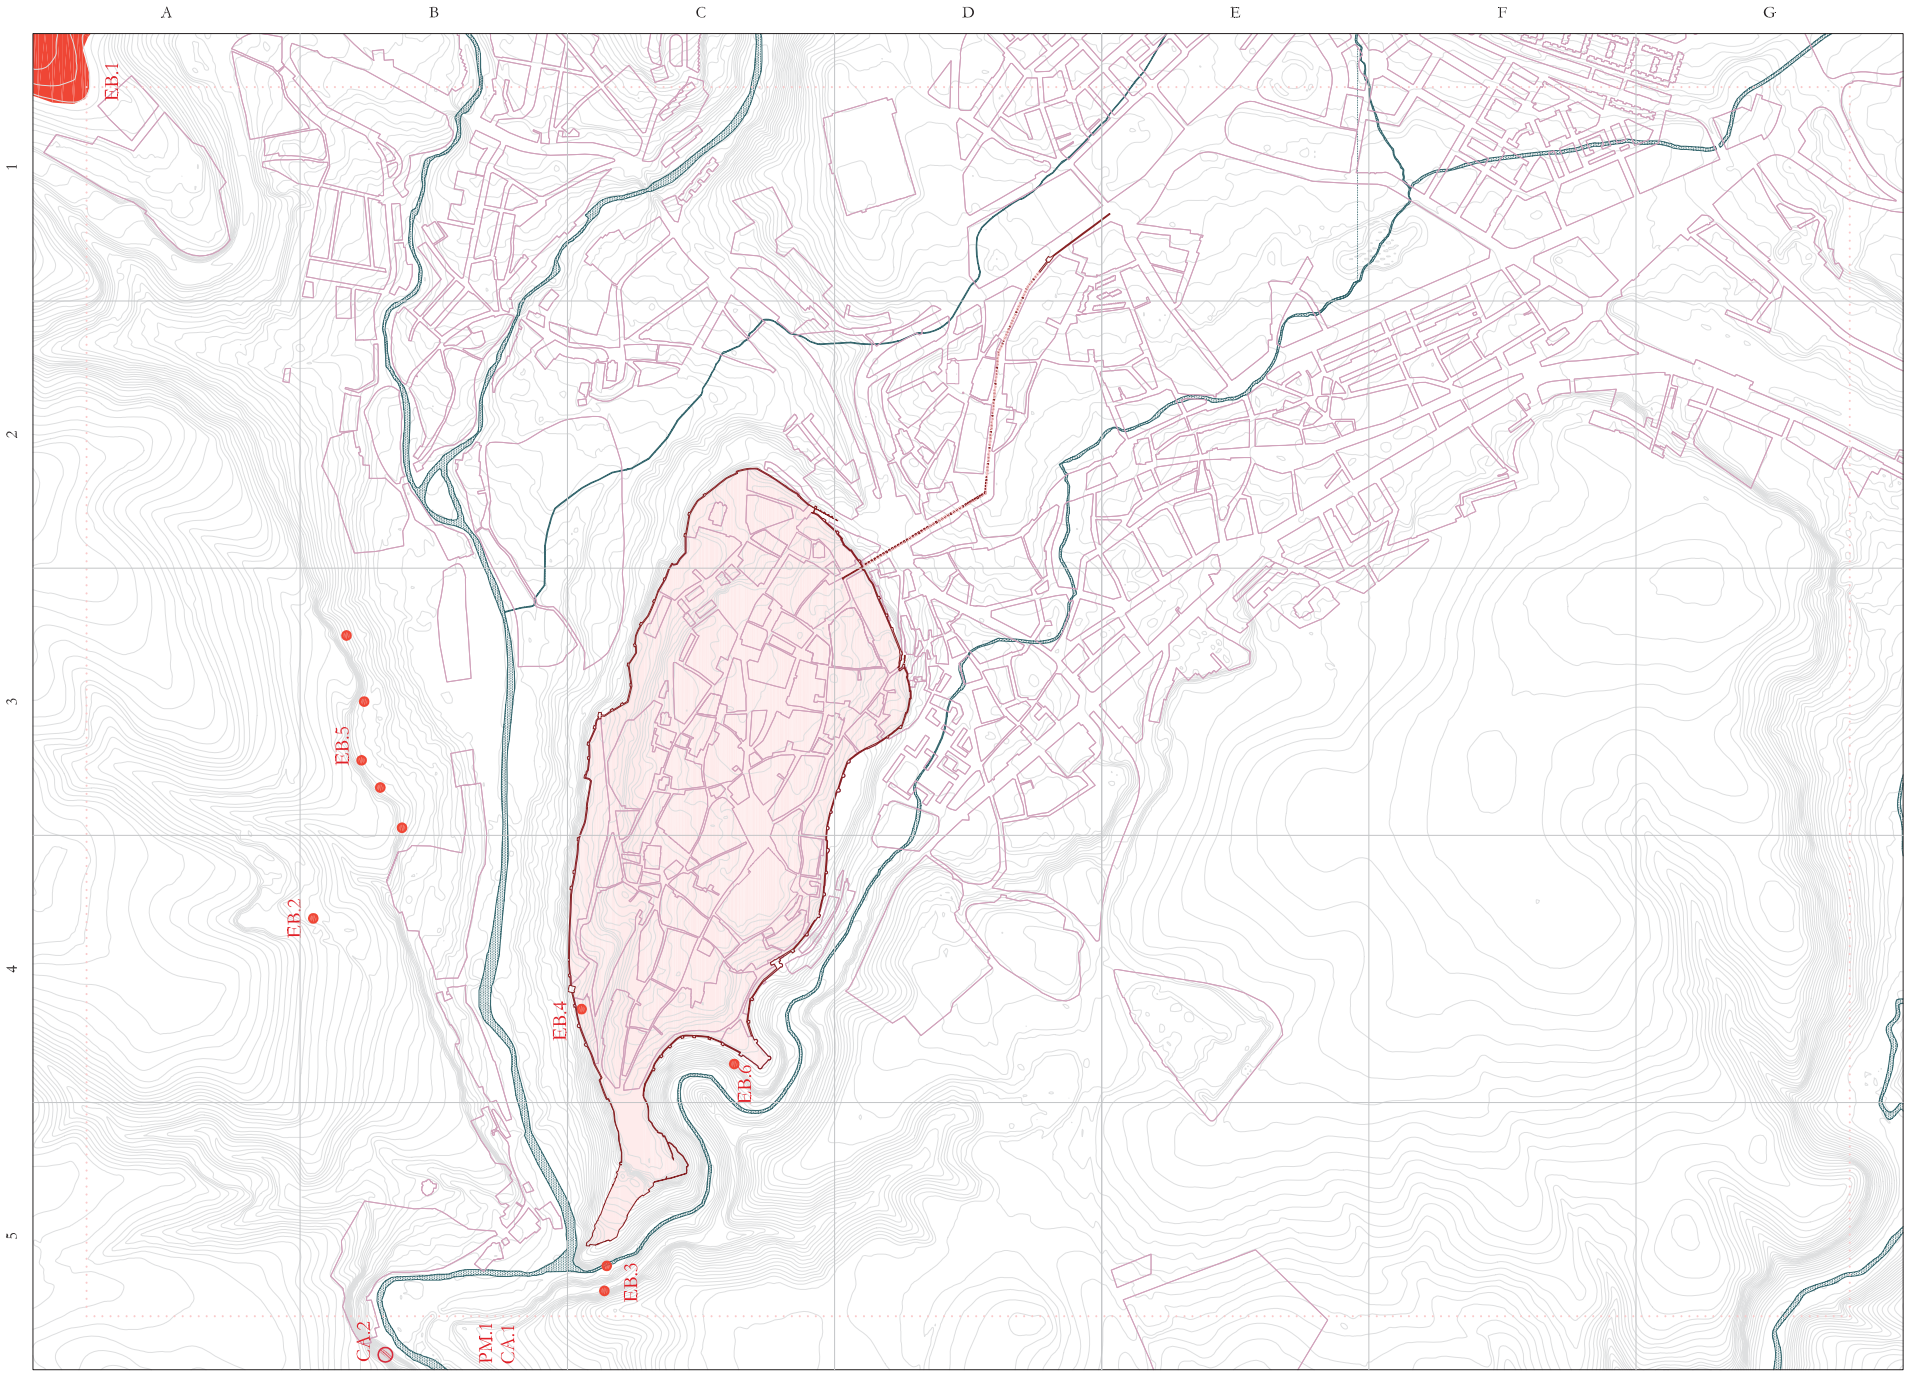

PLANO GENERAL. Primeros pobladores.Etapa 60.000 - s. VII a.C.

ESCALA 1/10.000

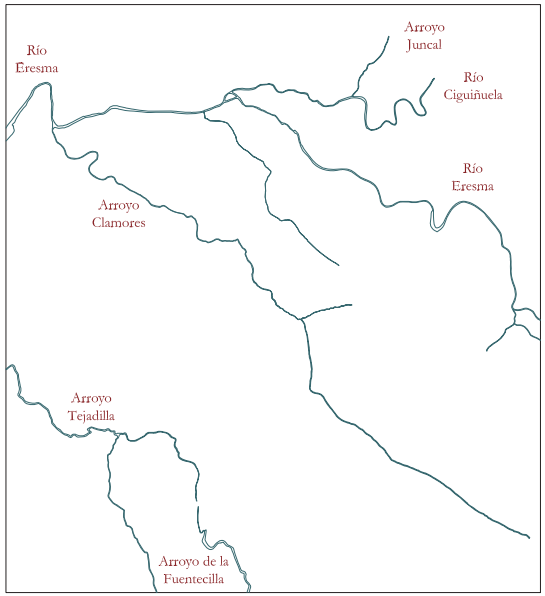

1. SOPORTE FÍSICO

Solar urbano

Red hidrográfica

Acueducto


Trazado aéreo

Trazado subterráneo

Hidrografía

Trazado aéreo

Río Nombre

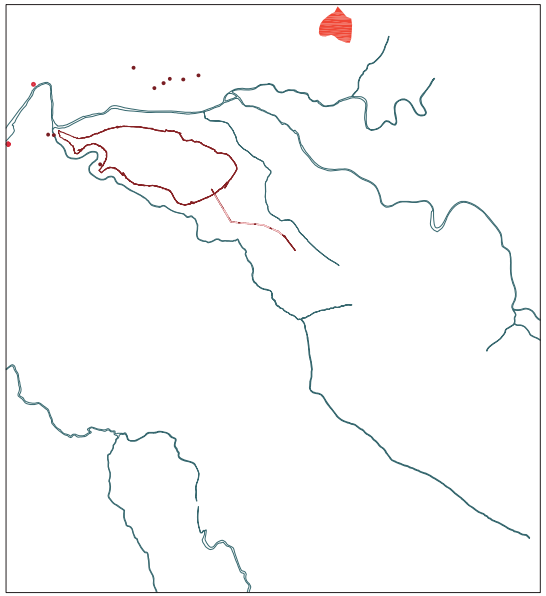

2. HALLAZGOS ARQUEOLÓGICOS

Paleolítico Medio (60.000-40.000 años)

PM.1 Abrigo del Molino

Calcolítico (4.000-2.000 años) San Lorenzo

CA.1 Cueva de la Tarascona
CA.2 Santuario de la Fuencisla


Edad de Bronce (ca. 1.500 años)

EB.1 El Mirador de las Zumaqueras
EB.2 Los Altos del Parral
EB.3 Roca del Alcázar
EB.4 Jardín de los Poetas
EB.5 Las peñas del Parral (Abrigos del Eresma)
EB.6 Abrigo del Clamores

60.000 - s. VII a.C.


PLANO GENERAL. Primeros pobladores.Etapa 60.000 - s. VII a.C.

ss.IV a.C.- II a.C.

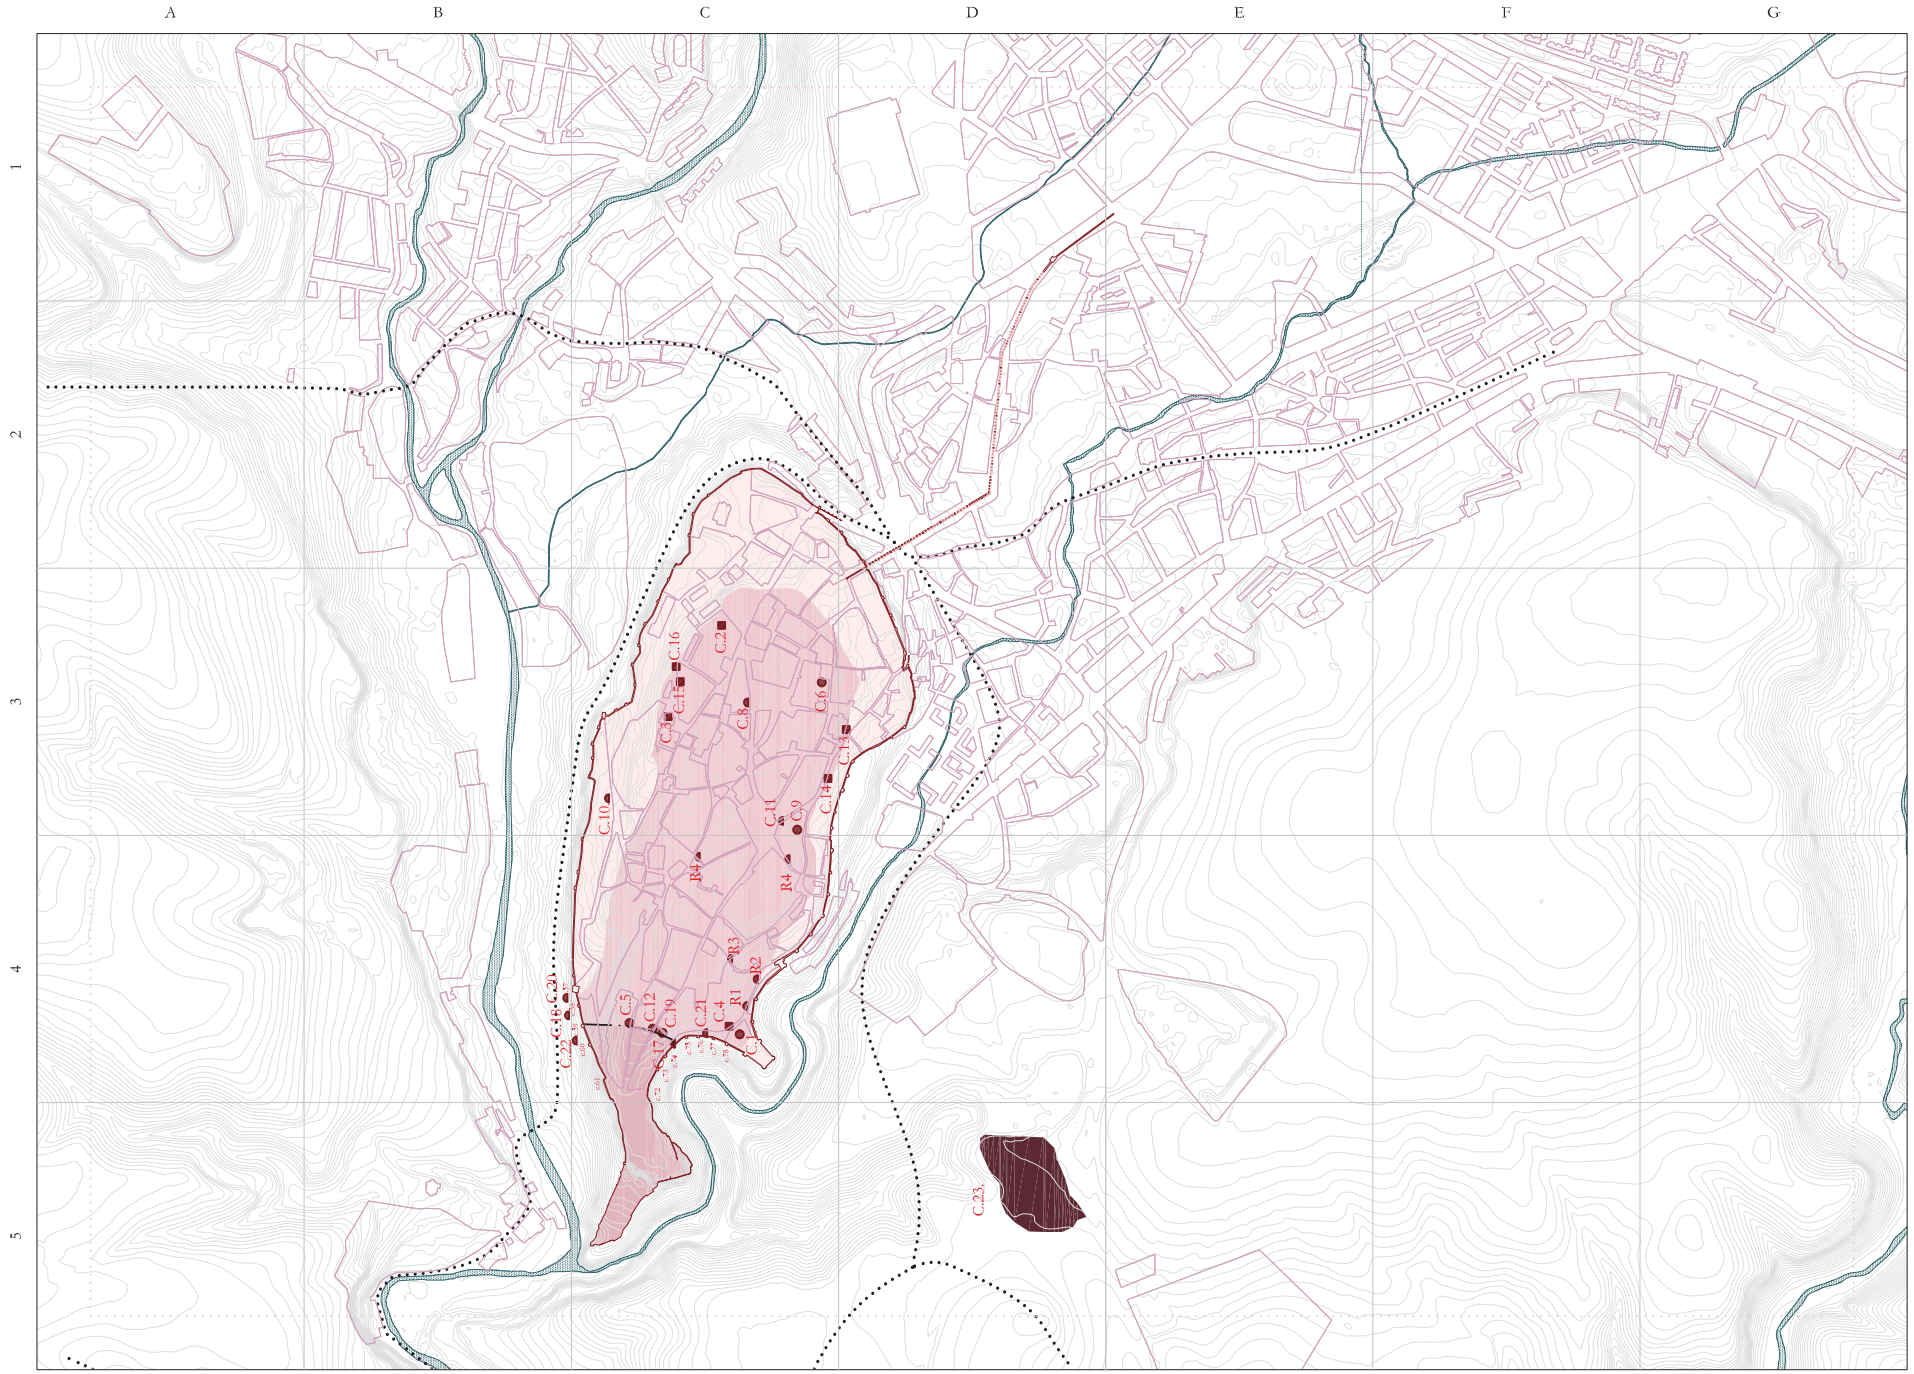

PLANO GENERAL. Segovia Celtibérica (ss.IV a.C.-II a.C.)

ss.IV a.C.-II a.C.

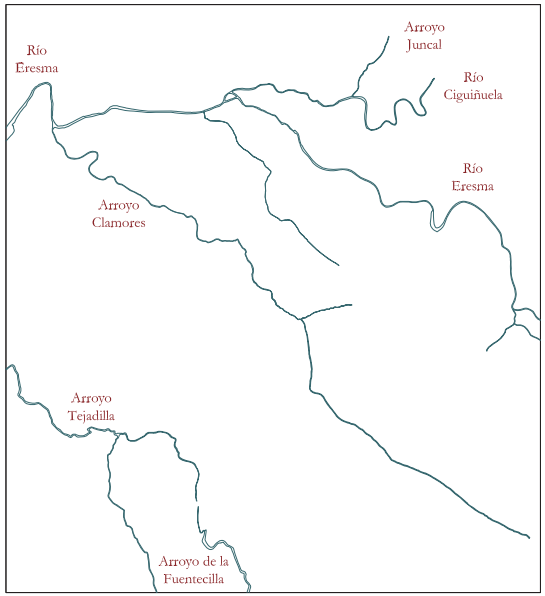


1. SOPORTE FÍSICO

- Solar urbano
- Red hidrográfica

Acueducto
- Trazado aéreo
- Trazado subterráneo

Hidrografía
- Trazado aéreo
- Río — Nombre

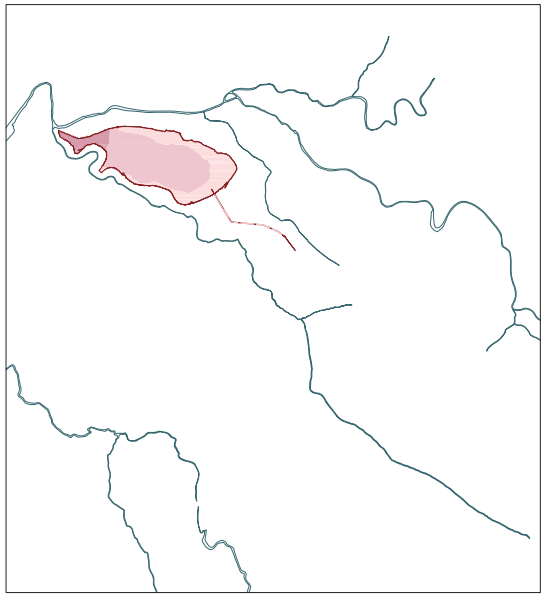

2. HIPÓTESIS DE EXTENSIÓN

- Oppidum primigenio (fin s. IV a.C. - s. III a.C.)
- Posible área de expansión Oppidum primigenio (ss. III a.C. - s. II a.C.) en base a la topografía
- Límite ocupación celtibérica (foso) (colmatación mediados s. II a.C.)

3. HALLAZGOS ARQUEOLÓGICOS

Hallazgos

- Estructura celtibérica
- Cerámica celtibérica
- Estructuras rupestres

4. HALLAZGOS ARQUEOLÓGICOS


Hallazgos

C.1	Paseo Juan II-San Gudumián
C.2	c/San Agustín 13
C.3	Iglesia de San Nicolás
C.4	Paseo de Juan II 3 y 5
C.5	c/Velarde 16
C.6	Palacio de Enrique IV
C.7	Puerta de Santiago
C.8	Plaza Doctor Laguna 2
C.9	c/Judería Vieja 17
C.10	c/Doctor Velasco 21 y 23
C.11	c/Isabel la Católica 6 y c/Judería Vieja 19
C.12	c/Daoíz 13
C.13	Verracos
C.14	Calle Real (San Martín)
C.15	Antiguos Maristas
C.16	Cuesta de San Bartolomé
C.17	Paseo Juan II: cubo 72-78
C.18	Puerta de Santiago: cubo 58-59
C.19	Paseo Juan II: foso tallado en roca
C.20	Puerta de Santiago: cubo 57 y 58
C.21	Lienzo sur: cubo 76 y 77
C.22	Puerta de Santiago: cubo 60
C.23	El Castillejo (posibles restos descontextualizados)

PLANO GENERAL. Segovia Celtibérica (ss.IV a.C.-II a.C.)


N

ss. I a.C.- IV d.C.

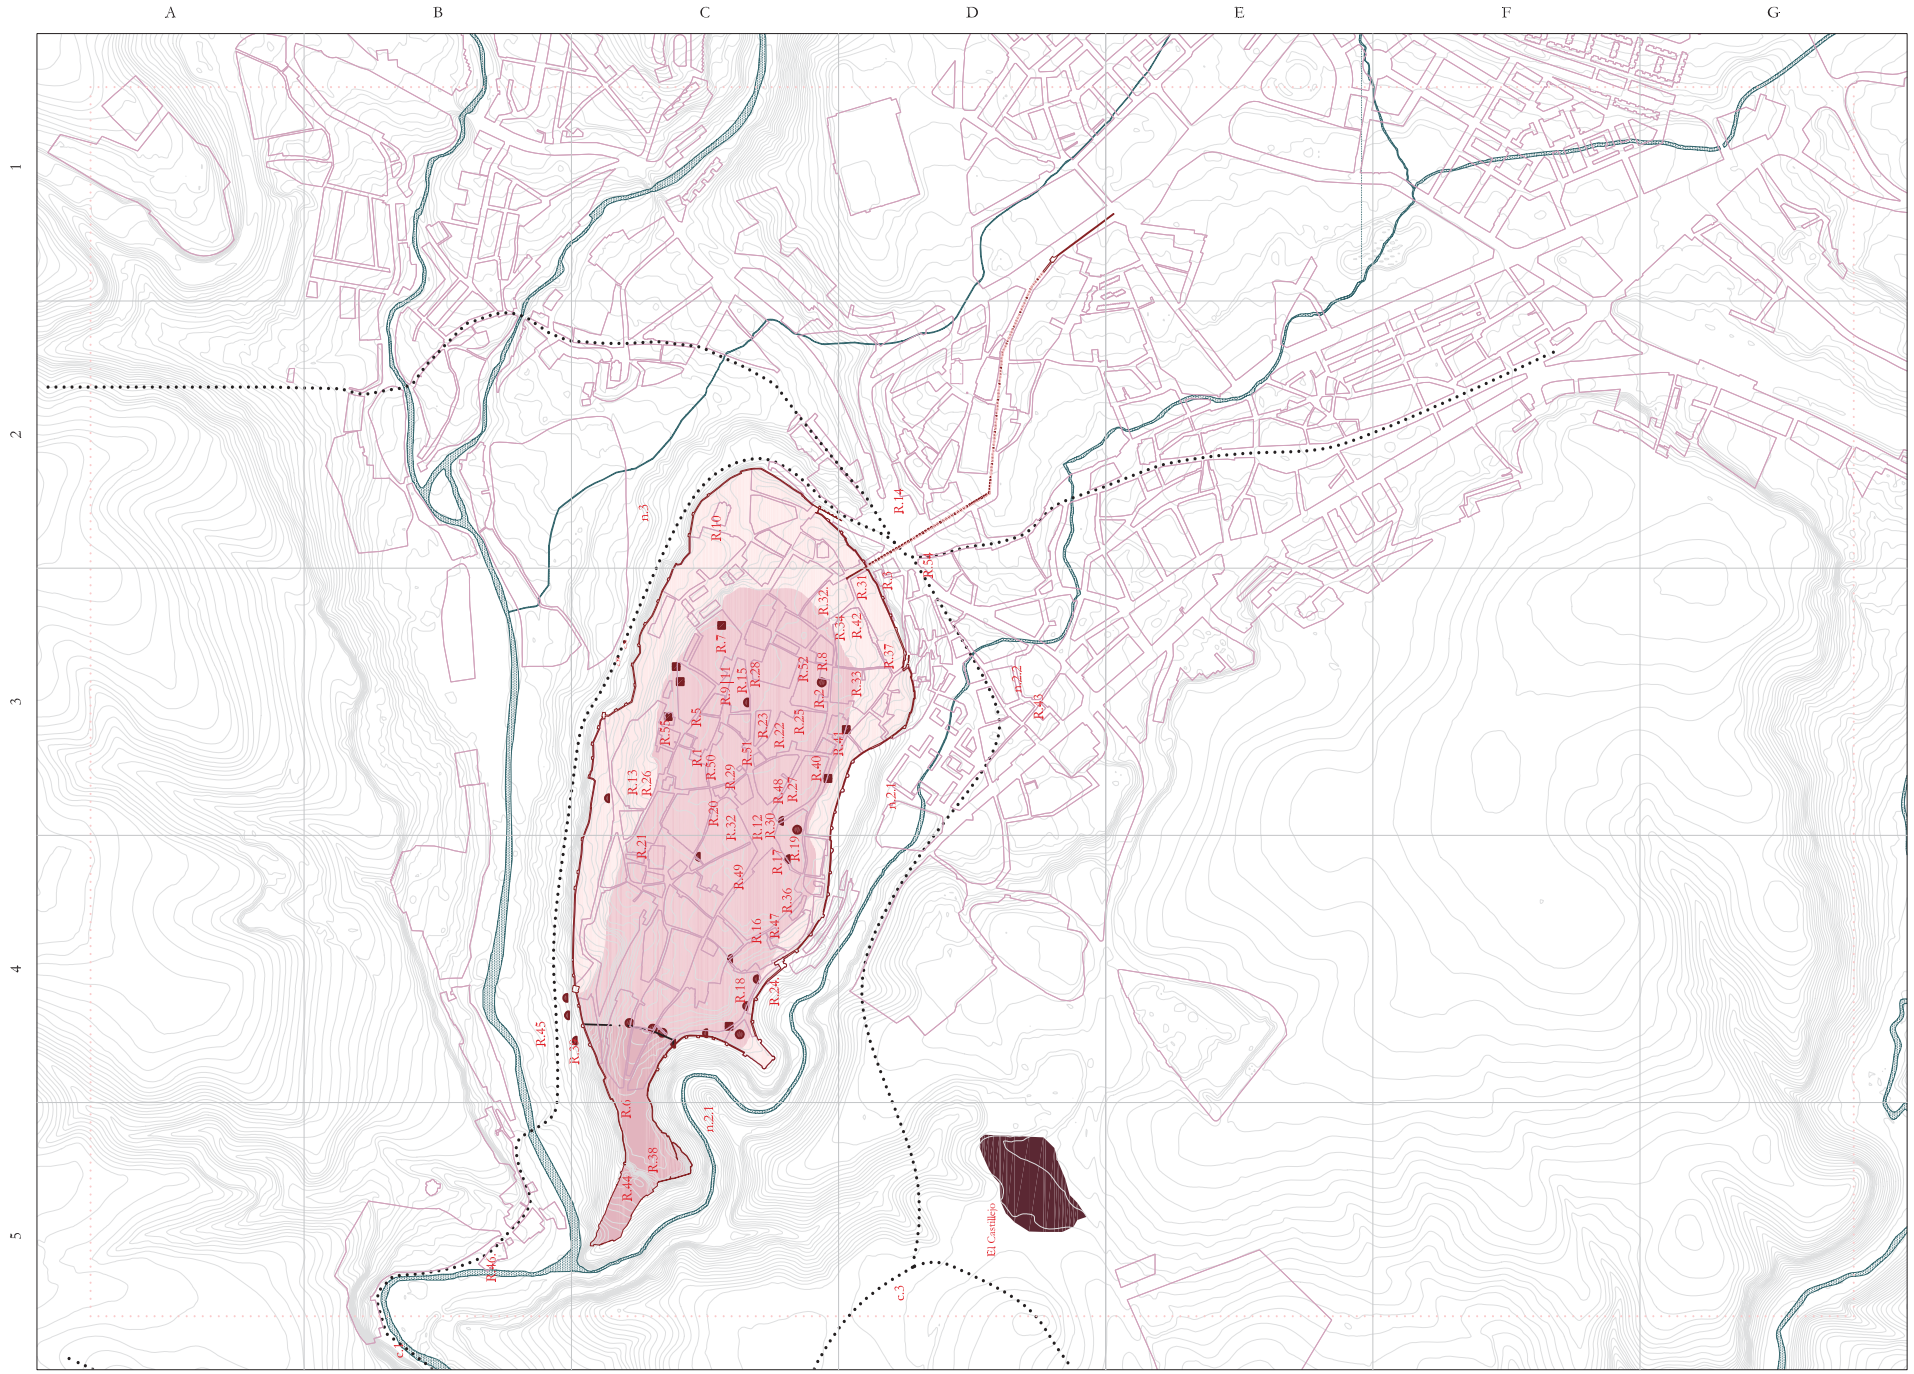

PLANO GENERAL. Segovia romana (ss. I. a.C. - IV d.C.)

ESCALA 1/10.000

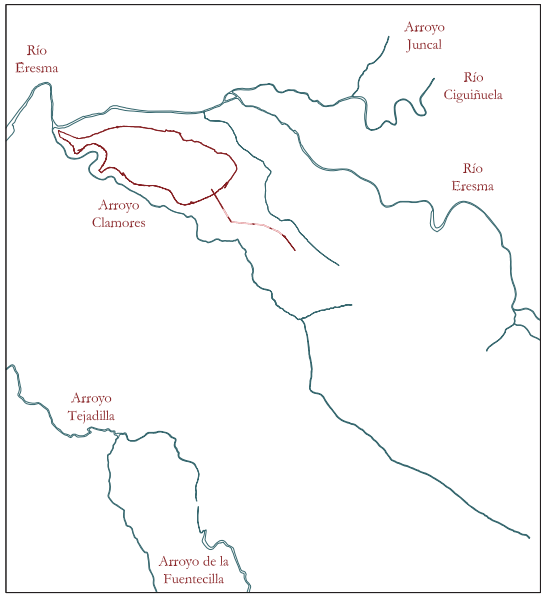

1. SOPORTE FÍSICO

Solar urbano

Red hidrográfica

Acueducto


Trazado aéreo

Trazado subterráneo

Hidrografía

Trazado aéreo

Río — Nombre

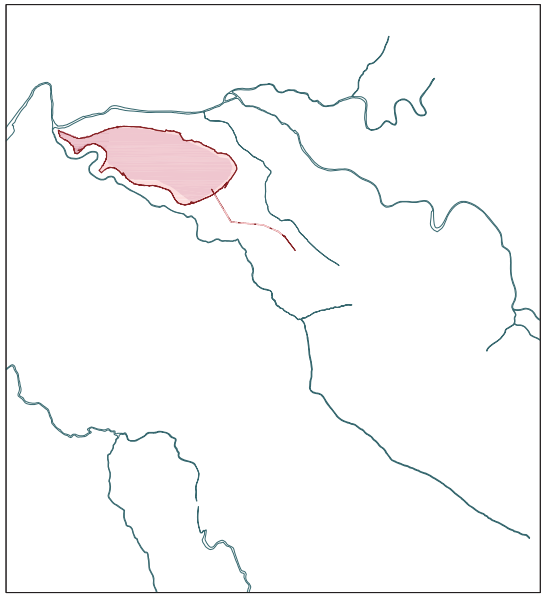

2. HIPÓTESIS

Hipótesis de extensión

Hipótesis de extensión (s. I a.C. - V d.C.)

Hallazgos


R.1 Iglesia de la Santísima Trinidad
R.2 Palacio de Enrique IV
R.3 c/Santa Columba
R.4 Acueducto: km 87 N-601 (fuera de plano)
R.5 Iglesia de la Santísima Trinidad
R.6 Paseo de Juan II: verja del Alcázar
R.7 c/San Agustín 9 y Donantes 1,3 y 5
R.8 Plza. Reina Dª Juana-Plza. de los Espejos
R.9 Plaza de Guevara 1 (1994)
R.10 Iglesia de San Juan de los Caballeros
R.11 Plaza de Guevara 1 (1996)
R.12 Plaza Mayor
R.13 Convento de las Oblatas
R.14 Acueducto(pilas 115 y 116)
R.15 Plz. del Dr. Laguna/Trav. Dr. Laguna
R.16 Catedral de Segovia
R.17 c/San Frutos 23
R.18 c/Judería Nueva 16
R.19 c/Judería Vieja 17
R.20 c/Valdeláguila 5
R.21 Plaza de San Esteban 12
R.22 Torreón de Arias Dávila (c/Colón)
R.23 Plaza Doctor Laguna
R.24 Iglesia de la Santísima Trinidad
R.25 c/Arias Dávila-Plaza. S. Martín
R.26 Plaza Capuchinos 2 y 3
R.27 c/Infante Isabel 4
R.28 c/San Facundo 1
R.29 Paseo de Juan II: verja del Alcázar
R.30 c/Isabel la Católica 6 - c/Judería Vieja 19
R.31 c/Bajada del Postigo del Consuelo
R.32 Plaza del Avendaño
R.33 c/Grabador Espinosa 5
R.34 c/del Seminario- Plza. del Seminario
R.35 Plaza Mayor
R.36 Catedral de Segovia
R.37 Teatro Cervantes
R.38 Plaza Reina Victoria Eugenia

Otros hallazgos sin informe

R.39 Muralla cubos 59-61
R.40 c/Herrería (Melitón Martín)
R.41 Termas de San Martín
R.42 Patio del Seminario
R.43 Iglesia de San Millán

Hallazgos sin información

R.47 Travesía de Refitolería
R.48 c/Isabel la Católica 3
R.49 c/Marqués del Arco 4
R.50 c/de la Trinidad
R.51 Colegio Domingo de Soto
R.52 Plaza de la Rubia
R.53 Plaza de la Reina Doña Juana
R.54 Azoguejo
R.55 Iglesia de San Nicolás

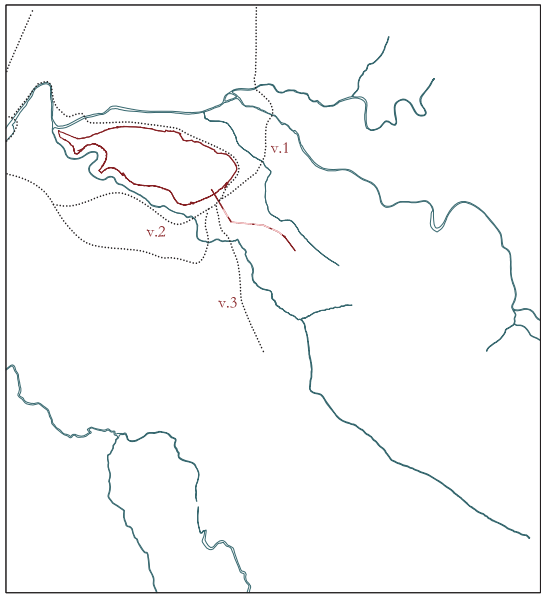

3. CONTROL DEL SUELO

Infraestructuras

Trazado aéreo del acueducto (parte visible)

Vías de comunicación (It. Ant. XXIV) (hipótesis sobre trazado)

v.1 Segovia- Confloenta
v.2 Segovia Ávila
v.3 Segovia-Miaccum

4. HALLAZGOS ARQUEOLÓGICOS

Hallazgos

Probable edificio público romano

Hallazgos romanos: otros edificios

Hallazgos romanos: materiales

Estructuras rupestres

Hallazgos sin información

Edificios supuestamente de cronología romana

P.1 Alcázar
P.2 Iglesia de Santiago
P.3 Iglesia de San Marcos

Necrópolis de posible cronología romana

n.1 Ribera del Clamores: San Andrés-el Alcázar
n.2.1 Ribera del Clamores: Santi Spriritu
n2.2 Iglesia de San Millán
n.3 Ribera del Eresma: puerta de Santiago-San Juan

PLANO GENERAL. Segovia romana (ss. I. a.C. - IV d.C.)

ss. I a.C.- IV d.C.

A B C D E F G


1 2 3 4 5

v.1 v.2 v.3 v.4 v.4. v.5 v.6 v.7 v.9 v.10 v.11

ss. V-VIII

PLANO GENERAL. Segovia visigoda (ss. V-VIII)

ESCALA 1/10.000

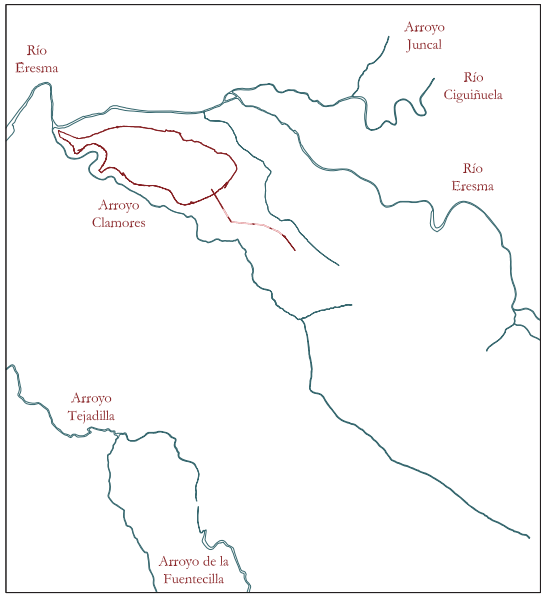

1. SOPORTE FÍSICO

Solar urbano

Red hidrográfica

Acueducto


Trazado aéreo

Trazado subterráneo

Hidrografía

Trazado aéreo


Río — Nombre

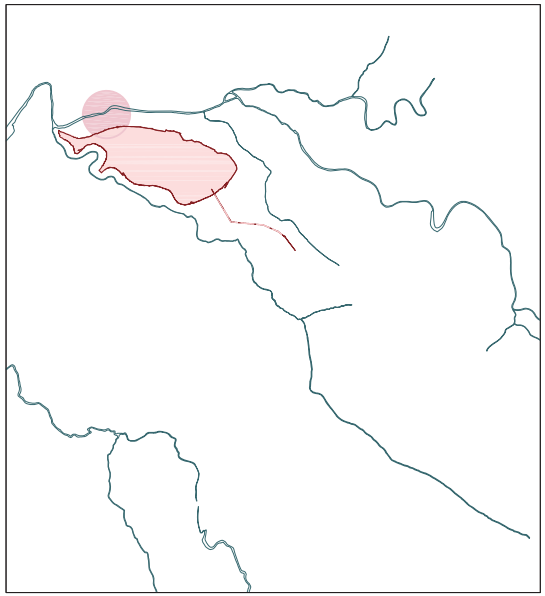

2. HIPÓTESIS

Hipótesis de extensión

Hipótesis de extensión (s. I a.C. - V d.C.)

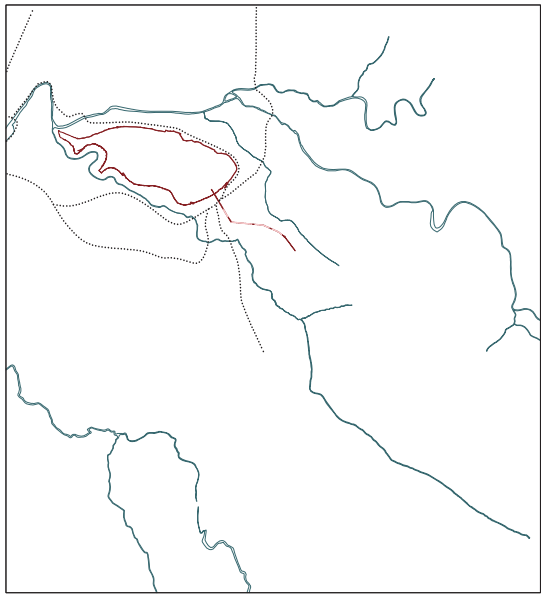

PLANO GENERAL. Segovia visigoda (ss. V-VIII)

3. CONTROL DEL SUELO

Infraestructuras

Trazado aéreo del acueducto (parte visible)

Vías de comunicación (It. Ant. XXIV) (hipótesis sobre trazado)

4. HALLAZGOS ARQUEOLÓGICOS

Restos materiales de época visigoda

v.1 Iglesia de San Juan de los Caballeros
v.2 Iglesia de San Lorenzo
v.3 Muralla norte, cubos 59-61

Hipótesis procedencia visigoda


v.4 Iglesia de San Antolín
v.5 Iglesia de la Santísima Trinidad
v.6 Iglesia de San Blas
v.7 Iglesia de San Pedro de los Picos
v.8 Iglesia de San Antón
v.9 Iglesia de San Gil

Hipótesis procedencia romana

v.10 Iglesia de San Marcos
v.11 Iglesia de Santiago


N

ss. VIII-XI

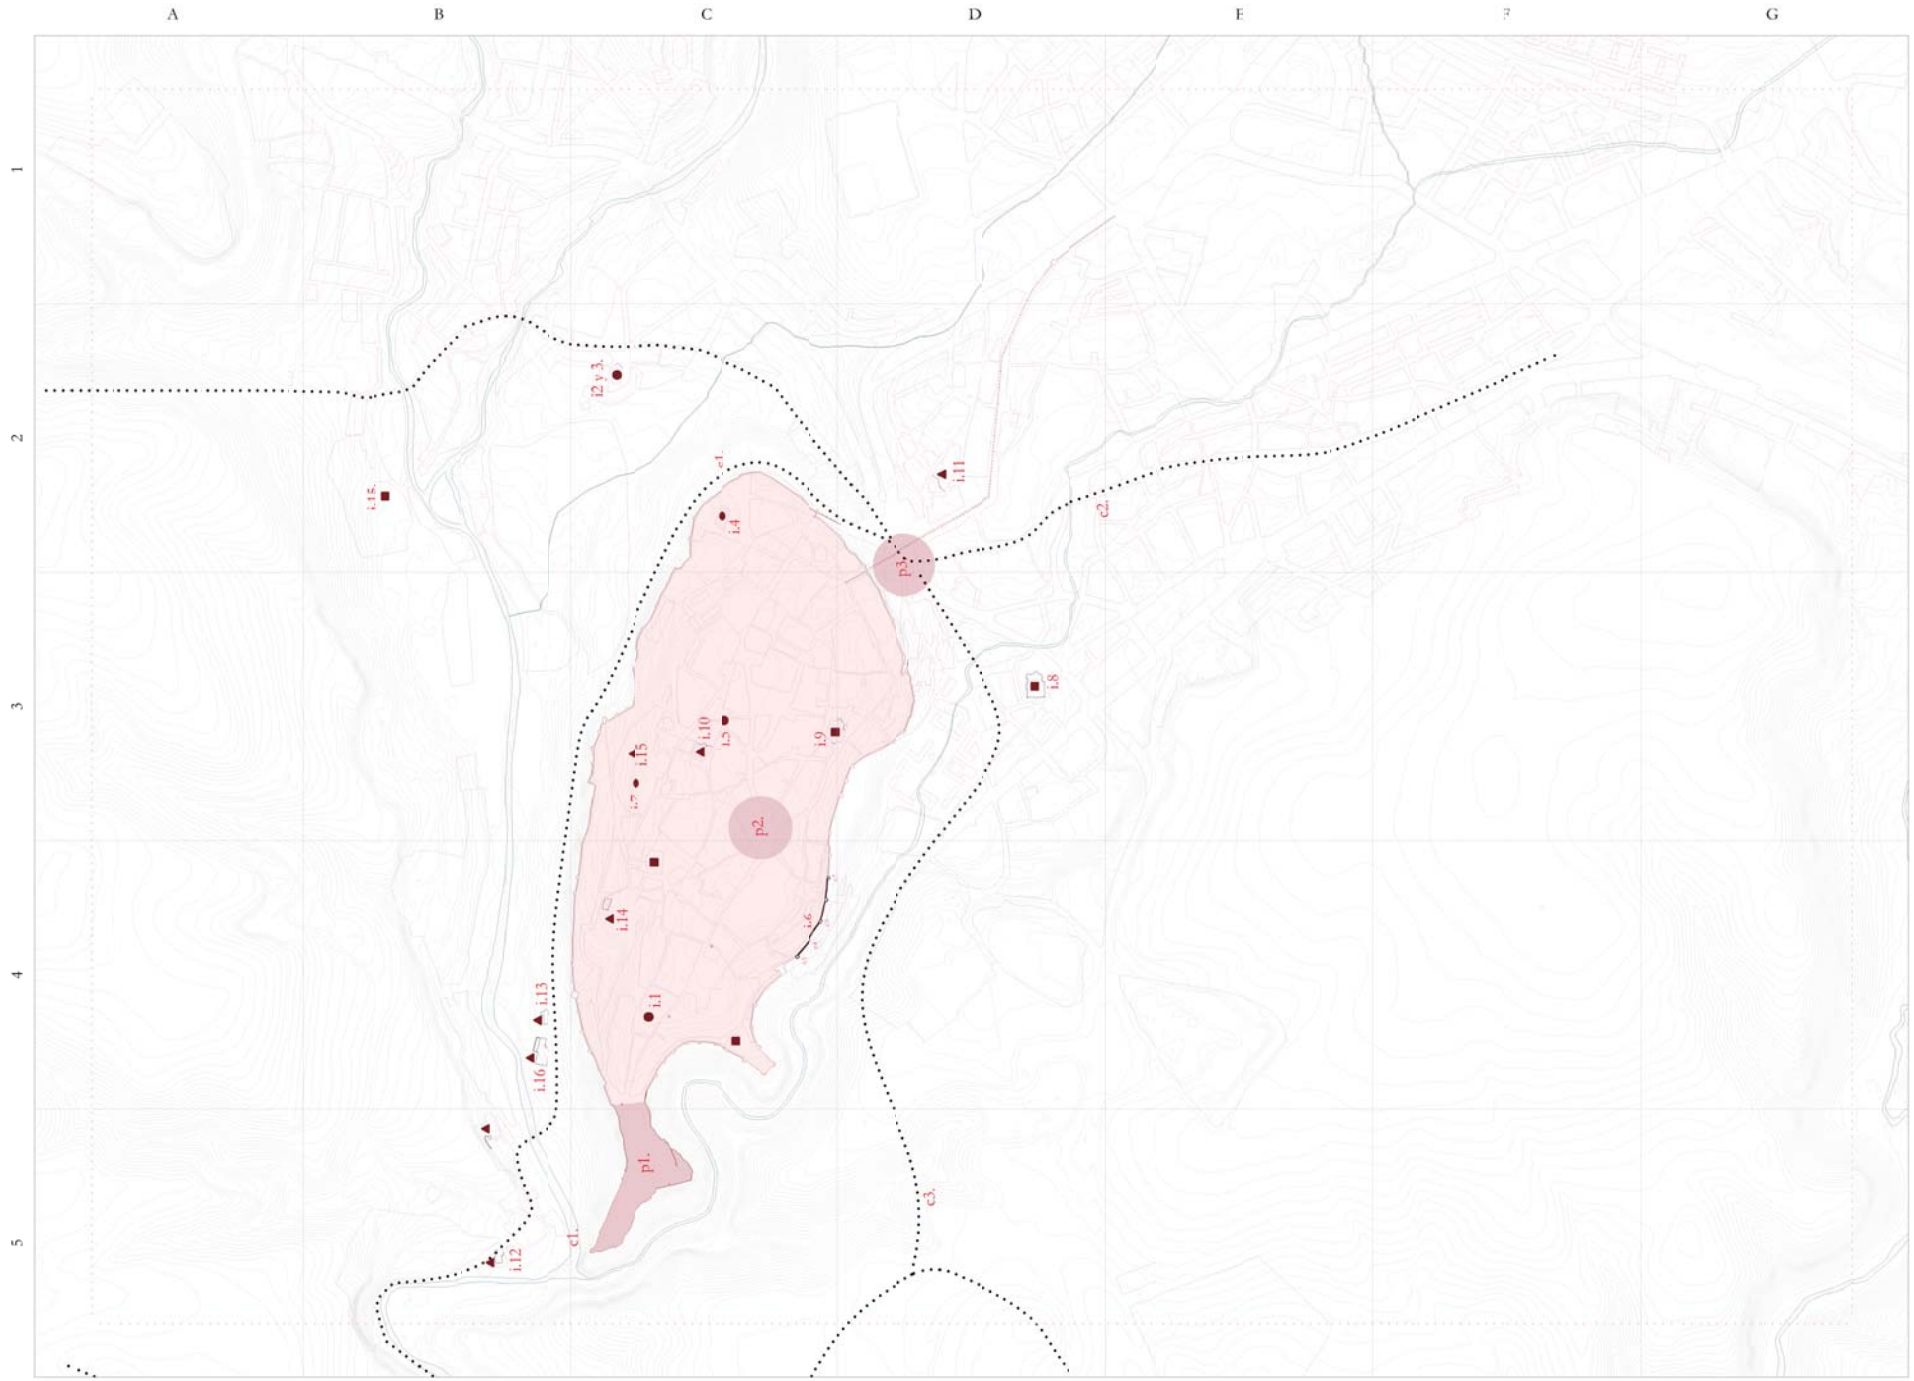

PLANO GENERAL. Segovia islánica y repoblación (ss. VIII-XI)

ESCALA 1/10.000

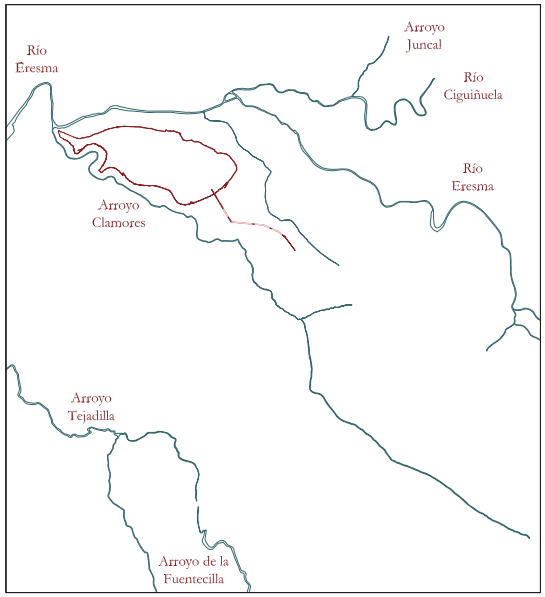

1. SOPORTE FÍSICO

Solar urbano

Red hidrográfica

Acueducto


Trazado aéreo

Trazado subterráneo

Hidrografía

Trazado aéreo


Río — Nombre

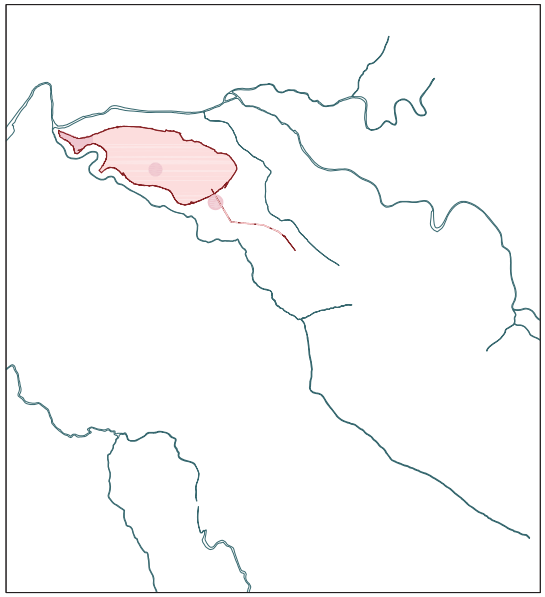

2. HIPÓTESIS DE EXTENSIÓN

Hipótesis de presencia árabe

p1. Alcazaba
p2. Plaza Mayor
p3. Plaza del Azoguejo

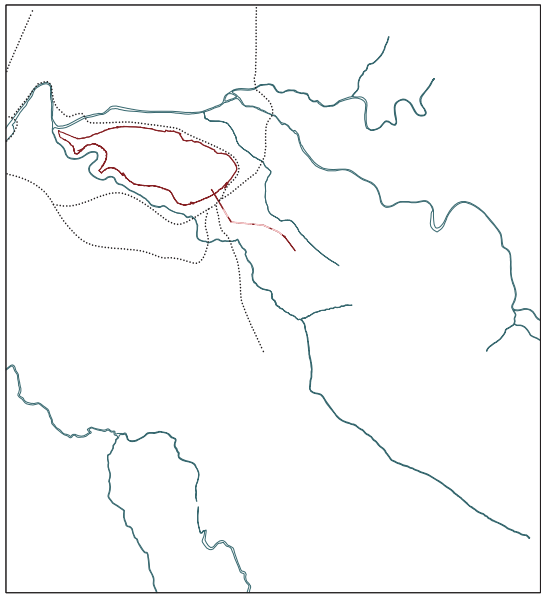

3. CONTROL DEL SUELO

Infraestructuras

Trazado aéreo del acueducto (parte visible)

Vías de comunicación (It. Ant. XXIV)
(hipótesis sobre trazado)

Vías singulares (hipótesis)

4. HALLAZGOS ARQUEOLÓGICOS

Restos materiales de época islámica

i.1 Capitel de origen islámico Canonjías
i.2y3 Iglesia de San Lorenzo
i.4 Iglesia de San Juan de los Caballeros
i.5 Plaza de Guevara
i.6 Muralla cubos 3, 4, 5 y 7
i.7 Capitel de parteluz, Convento de las Oblatas

Hipótesis de construcciones

i.8 Iglesia de San Millán
i.9 Iglesia de San Martín

Hipótesis de construcciones existentes

i.10 Iglesia de la Santísima Trinidad
i.11 Iglesia de San Antolín (hipótesis visigoda)
i.12 Iglesia de San Marcos
i.13 Iglesia de Santiago
i.14 Iglesia de San Pedro de los Picos
i.15 Iglesia de San Antón
i.16 Iglesia de San Gil

PLANO GENERAL. Segovia islámica y repoblación (ss. VIII-XI)

A B C D E F G

1 2 3 4 5


re.9 re.5 re.10 re.12 re.4 re.1 re.2 re.14 re.16 re.8 re.3 re.6 re.15 re.17 re.14 re.13

ss. X-XI

PLANO GENERAL. Segovia cristiana y repoblación (ss. X-XI)

ESCALA 1/10.000

100 0 1000

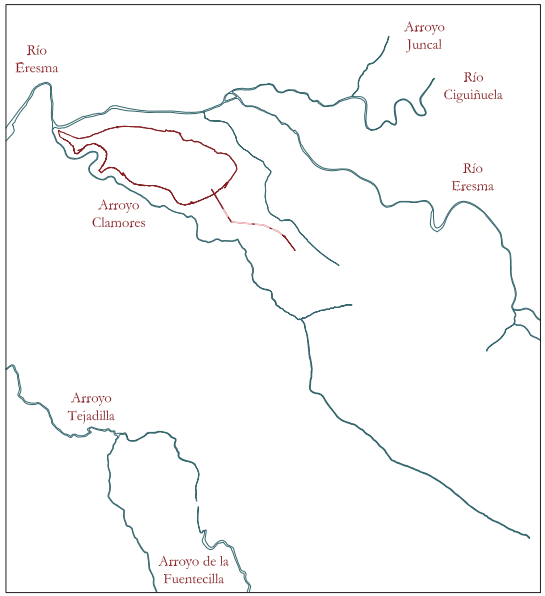

1. SOPORTE FÍSICO

Solar urbano

Red hidrográfica

Acueducto


Trazado aéreo

Trazado subterráneo

Hidrografía

Trazado aéreo


Río — Nombre

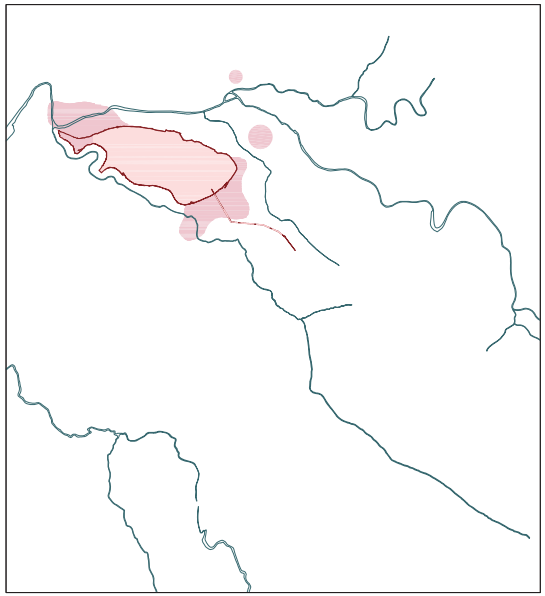

2. HIPÓTESIS DE EXTENSIÓN

Área de influencia periurbana

p1. Alcazaba
p2. Plaza Mayor
p3. Plaza del Azoguejo

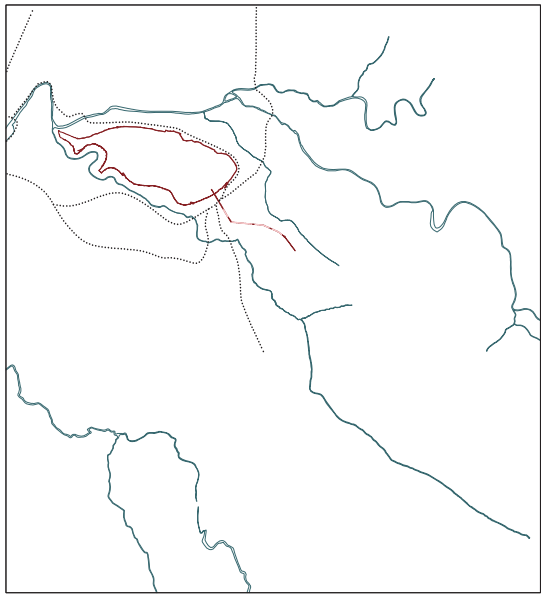

3. CONTROL DEL SUELO

Infraestructuras

Trazado aéreo del acueducto (parte visible)

Vías de comunicación (It. Ant. XXIV)
(hipótesis sobre trazado)

Vías singulares (hipótesis)

4. HALLAZGOS ARQUEOLÓGICOS


Hipótesis de construcciones

re.1 Iglesia de San Millán
re.2 Iglesia de San Martín
re.3 Ermita de San Miguel
re.4 Iglesia de Santa Columba
re.5 Iglesia de San Mamés
re.6 Iglesia de San Esteban
re.7 Iglesia de San Gregorio/San Cosme y Damián
re.8 Iglesia de San Cebrián
re.9 Convento de San Vicente el Real
re.10 Iglesia de San Antolín (hipótesis repoblación)

Hipótesis de construcciones existentes


re.11 Iglesia de la Santísima Trinidad
re.12 Iglesia de San Antolín (hipótesis visigoda)
re.13 Iglesia de San Marcos
re.14 Iglesia de Santiago
re.15 Iglesia de San Pedro de los Picos
re.16 Iglesia de San Antón
re.17 Iglesia de San Gil

PLANO GENERAL. Segovia cristina y repoblación (ss. X-XI)

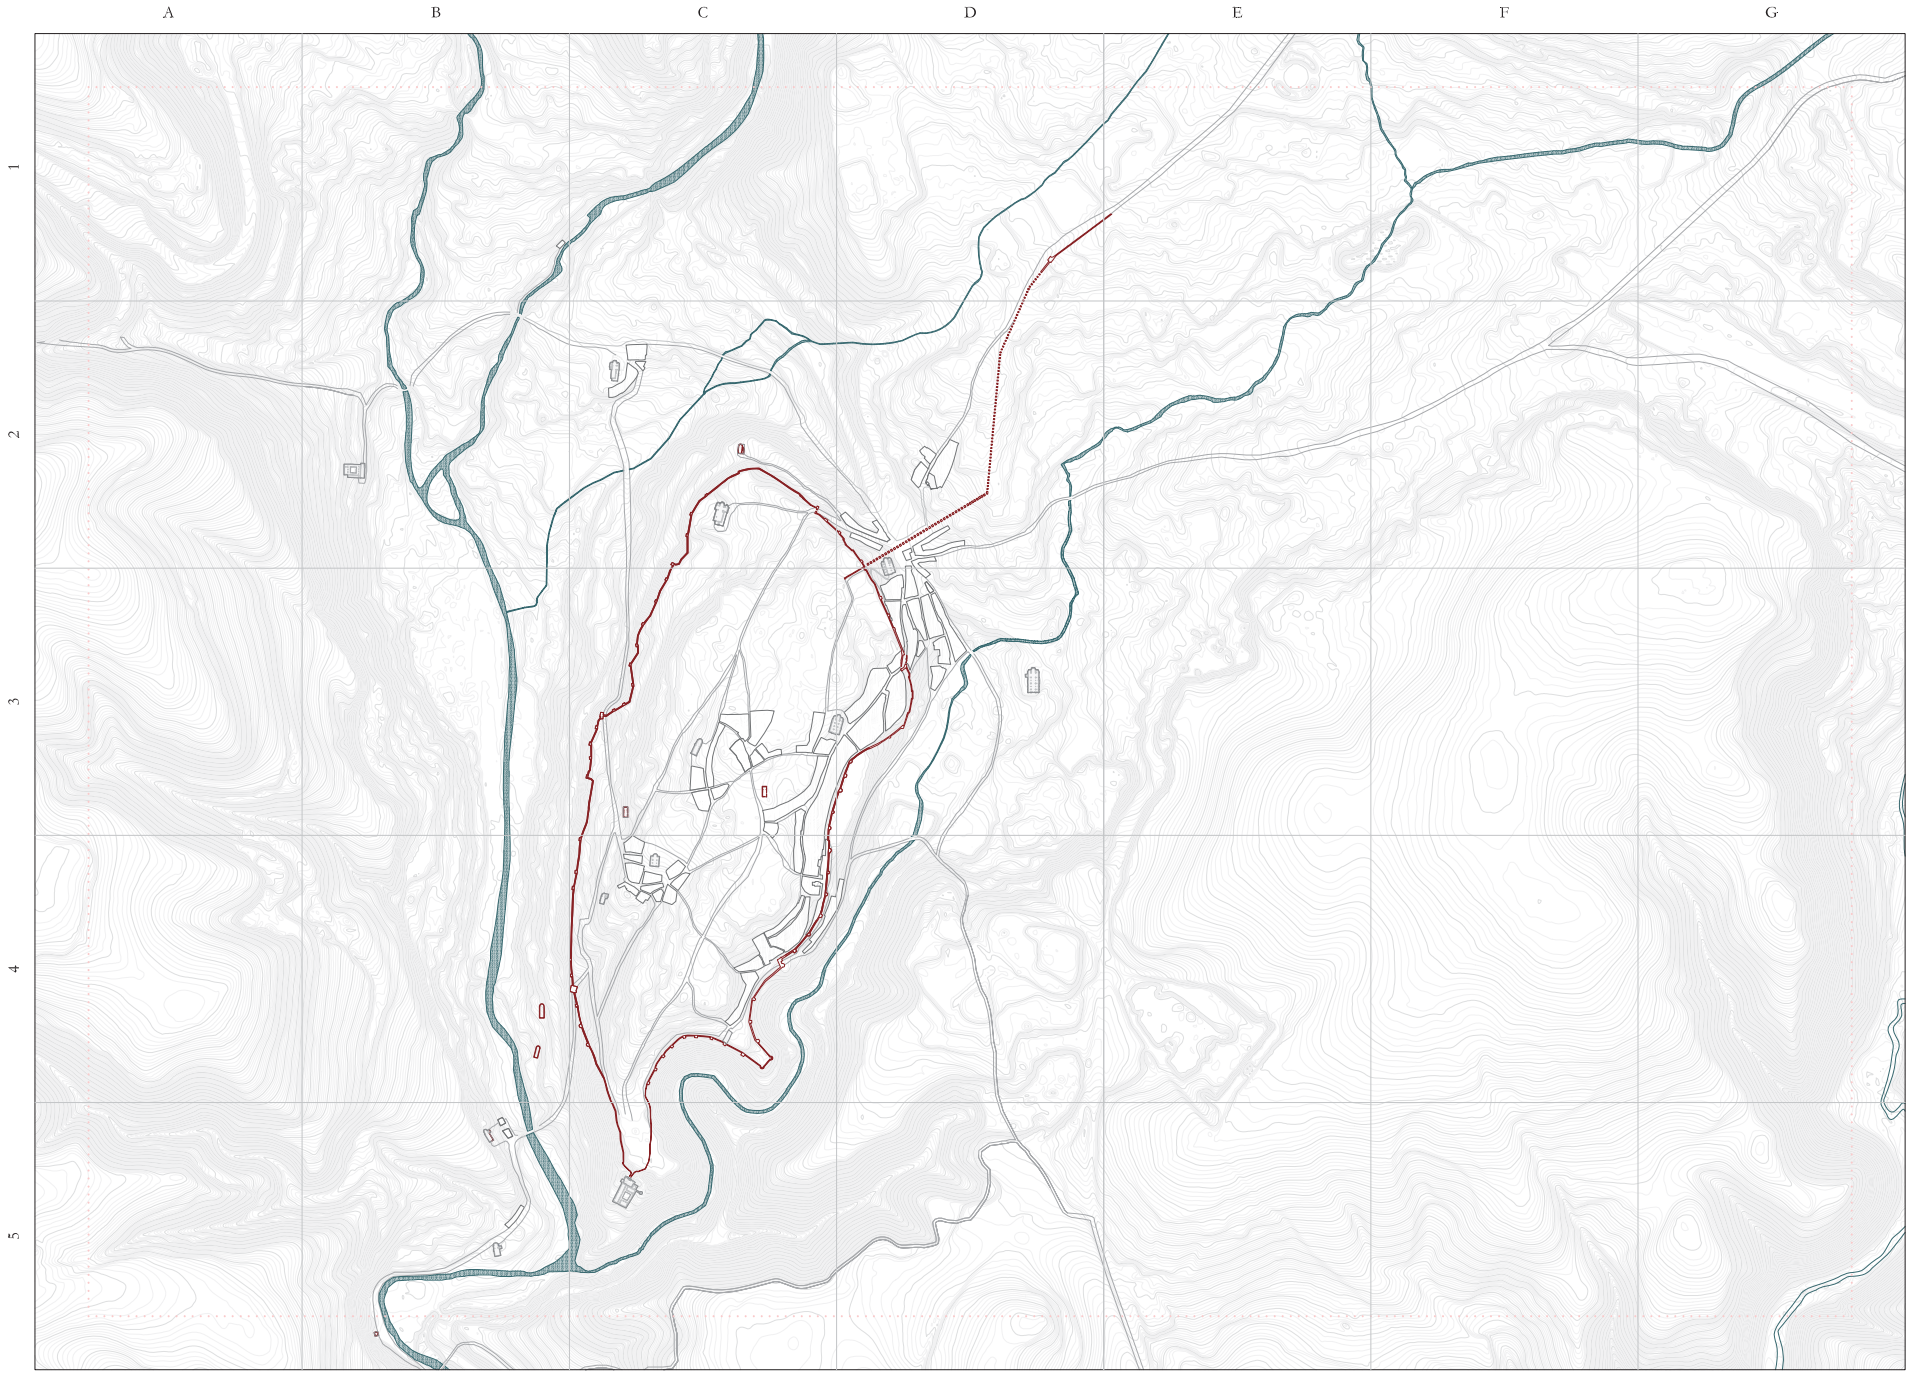


PLANO GENERAL. Segovia en Plena Edad Media (ss. XI-XIV)

ESCALA 1/10.000

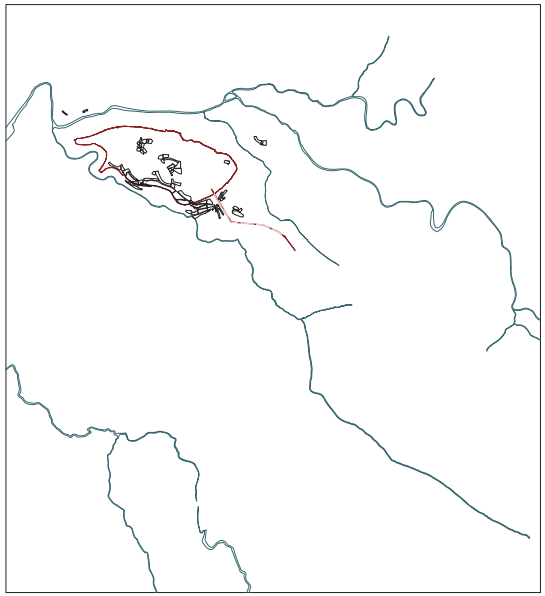

1. SOPORTE FÍSICO

Curva de nivel directriz
Curva de nivel
Hidrografía
Curso fluvial
Río
Nombre río

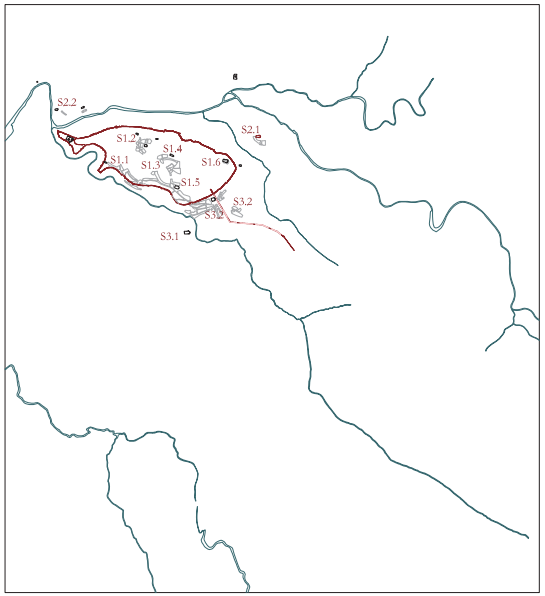


2. SISTEMA DE ASENTAMIENTO

Sector 1. Recinto amurallado
S1.1 San Andrés
S1.2 San Esteban
S1.3 San Miguel
S1.4 San Martín
S1.5 Santísima Trinidad
S1.6 San Juan de los Caballeros

Sector 2. Arrabal de San Lorenzo-Puente Castellana
S2.1 San Lorenzo
S2.2 San Marcos


Sector 3. Arrabal de San Millán
S3.1 San Millán
S3.2 Santa Columba

Sector 4. Arrabal de San Justo-El Salvador
S4.1 San Antolín

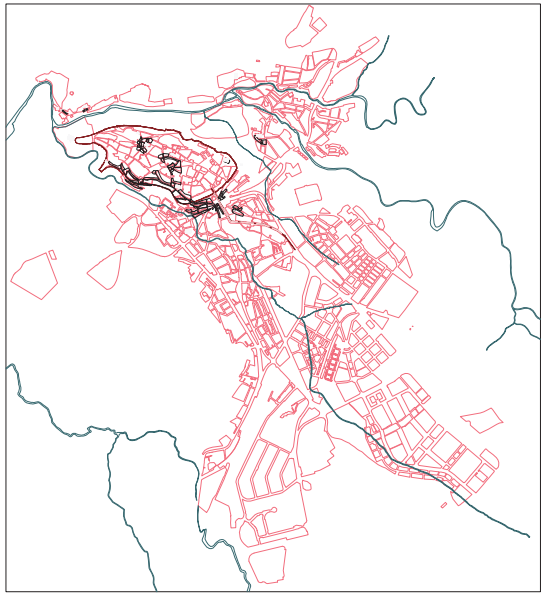

3. CONTROL DEL SUELO

Manzana y parcela
Manzana
Parcela
Manzana 2020

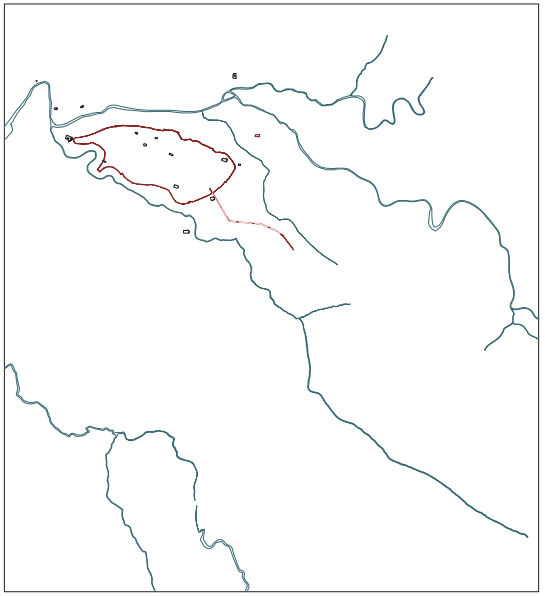

3. CONTROL DEL SUELO

Edilicia base y singular
Edilicia base
Edilicia singular

PLANO GENERAL. Segovia en el año de la Repoblación Oficial (1088)

A B C D E F G

1 2 3 4 5


1350



PLANO GENERAL. Segovia en Plena Edad Media (s. XII-XIV)


ESCALA 1/10.000

1350

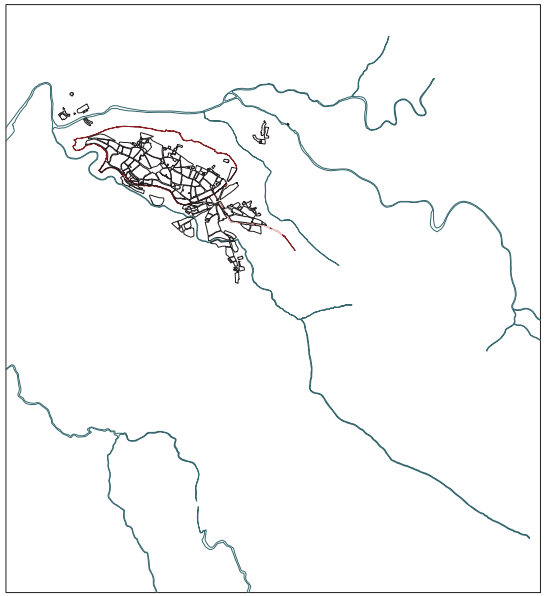

1. SOPORTE FÍSICO

- Curva de nivel directriz
- Curva de nivel
- Hidrografía
  - Curso fluvial
  - Río — Nombre río

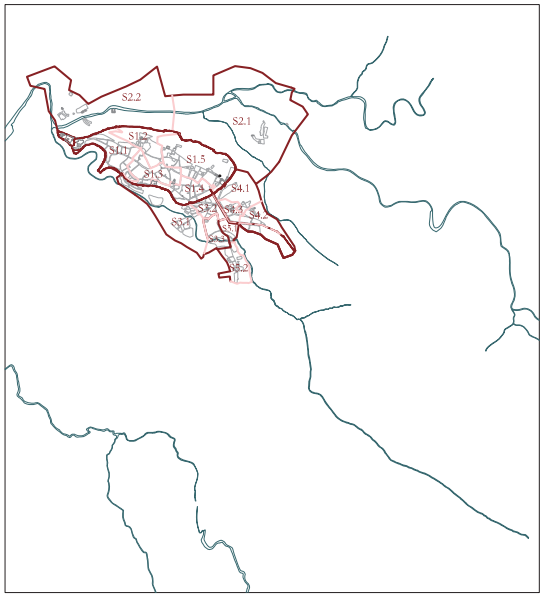

2. SISTEMA DE ASENTAMIENTO

Sector 1. Recinto amurallado
- S1.1 San Andrés
- S1.2 San Esteban
- S1.3 San Miguel
- S1.4 San Martín
- S1.5 Santísima Trinidad

Sector 2. Arrabal de San Lorenzo-Puente Castellana
- S2.1 San Lorenzo
- S2.2 San Marcos

Sector 3. Arrabal de San Millán
- S3.1 San Millán
- S3.2 Santa Columba
- S3.3 San Clemente


Sector 4. Arrabal de San Justo-El Salvador
- S4.1 San Justo
- S4.2 El Salvador
- S4.3 San Antolín

Sector 5. Arrabal del Mercado
- S5.1 San Benito
- S5.2 Santa Eulalia



3. CONTROL DEL SUELO

Manzana y parcela
- Manzana
- Parcela
- Manzana 2020

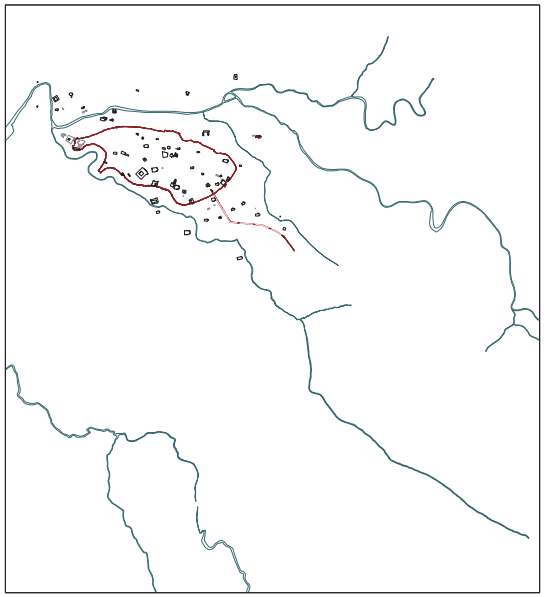

3. CONTROL DEL SUELO


Edilicia base y singular
- Edilicia base
- Edilicia singular

PLANO GENERAL. Segovia en Plena Edad Media (s. XII-XIV)

A B C D E F G


1 2 3 4 5

1500

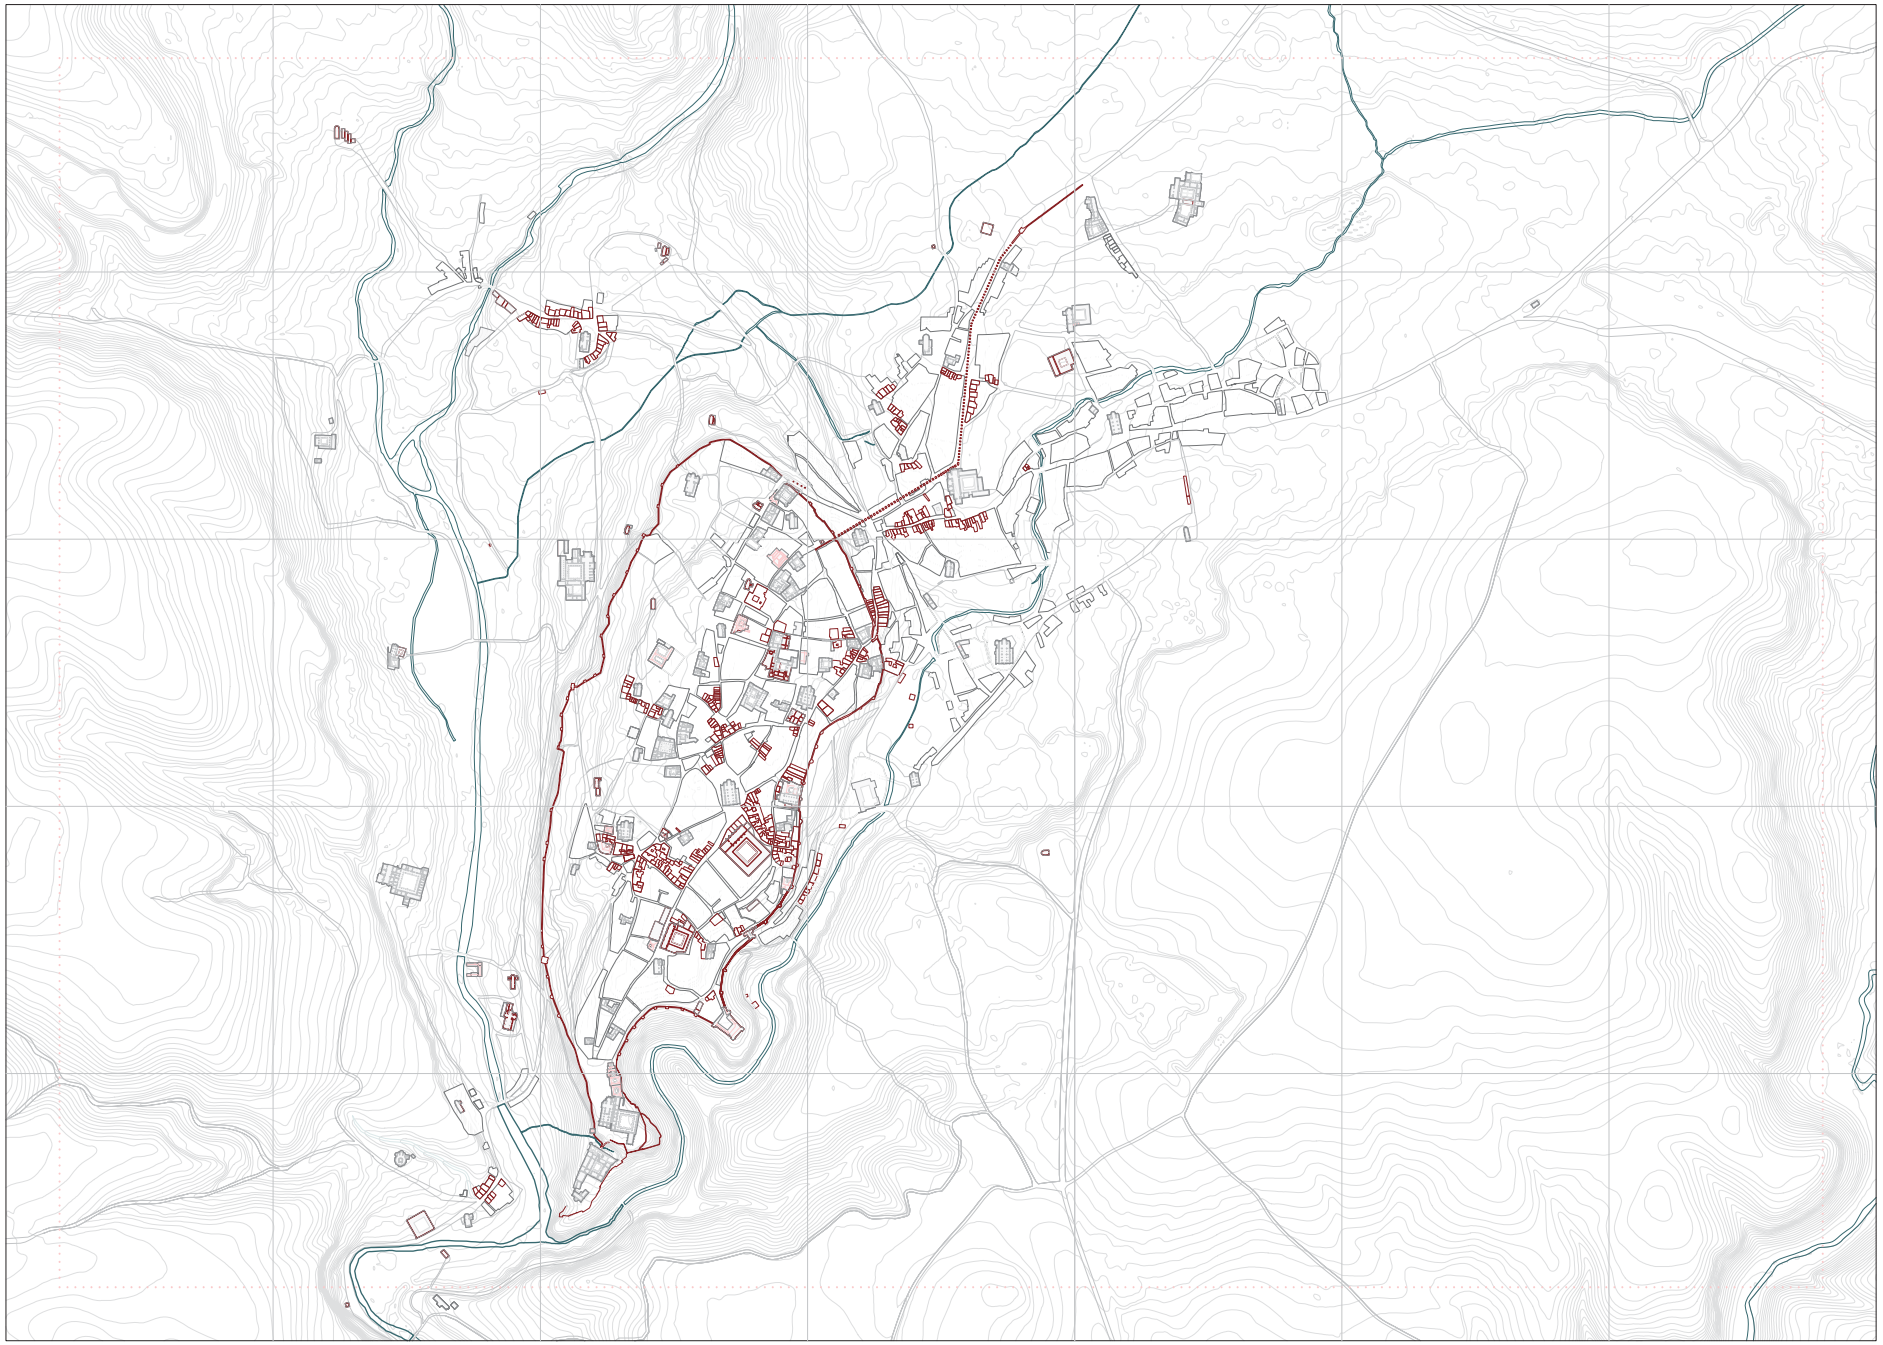


PLANO GENERAL. Segovia en la Baja Edad Media (ss. XIV-XV)

ESCALA 1/10.000

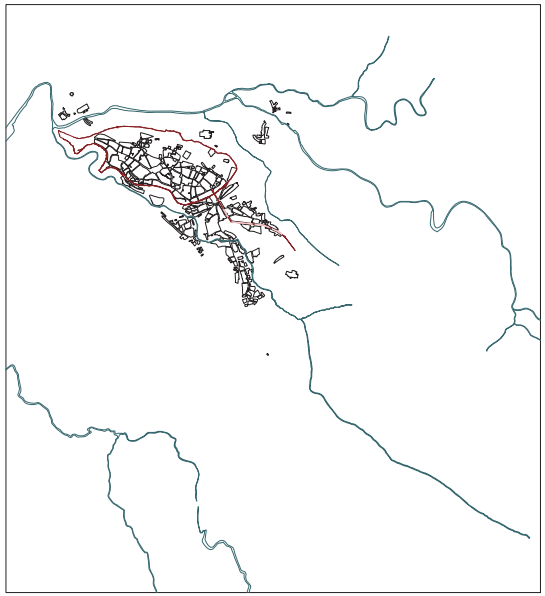

1. SOPORTE FÍSICO

Curva de nivel directriz
Curva de nivel
Hidrografía
Curso fluvial
Río
Nombre río

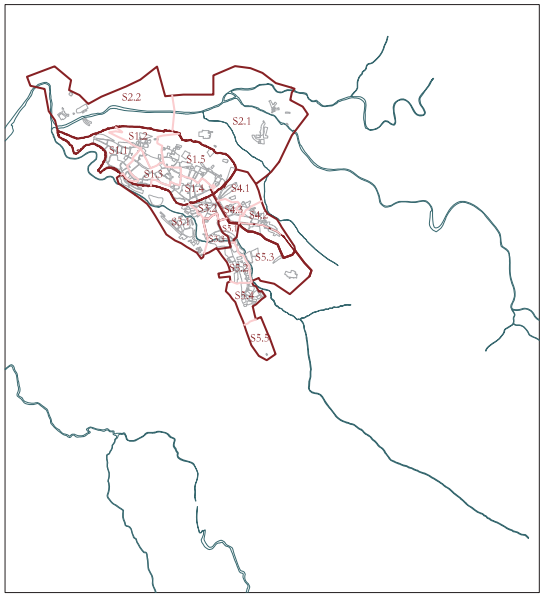

2. SISTEMA DE ASENTAMIENTO


Sector 1. Recinto amurallado
S1.1 San Andrés
S1.2 San Esteban
S1.3 San Miguel
S1.4 San Martín
S1.5 Santísima Trinidad

Sector 2. Arrabal de San Lorenzo-Puente Castellana
S2.1 San Lorenzo
S2.2 San Marcos

Sector 3. Arrabal de San Millán
S3.1 San Millán
S3.2 Santa Columba
S3.3 San Clemente


Sector 4. Arrabal de San Justo-El Salvador
S4.1 San Justo
S4.2 El Salvador
S4.3 San Antolín

Sector 5. Arrabal del Mercado
S5.1 San Benito
S5.2 Santa Eulalia
S5.3 San Antón
S5.4 Santo Tomás
S5.5 Cristo del Mercado

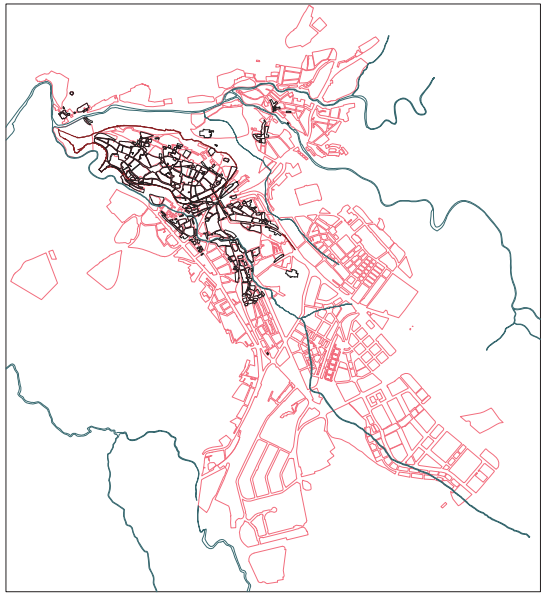

3. CONTROL DEL SUELO

Manzana y parcela
Manzana
Parcela
Manzana 2020

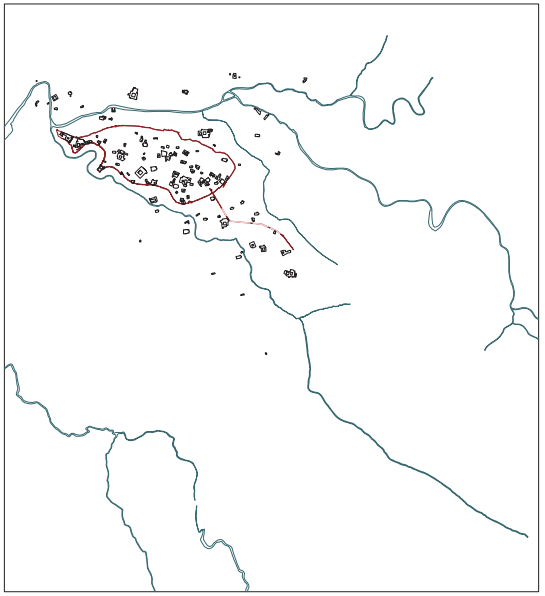

3. CONTROL DEL SUELO

Edilicia base y singular
Edilicia base
Edilicia singular

PLANO GENERAL. Segovia en la Baja Edad Media (ss. XIV-XV)

A B C D E F G


1 2 3 4 5

1600




PLANO GENERAL. Segovia en la Edad Moderna (s. XVI)

ESCALA 1/10.000

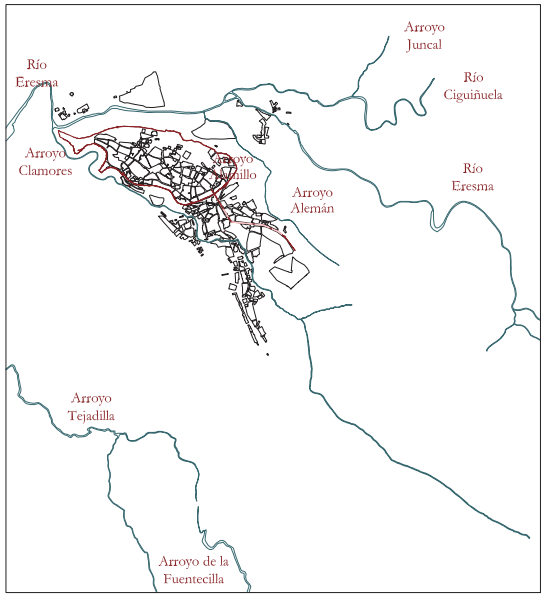

1. SOPORTE FÍSICO

Curva de nivel directriz
Curva de nivel
Hidrografía
Curso fluvial
Río — Nombre río

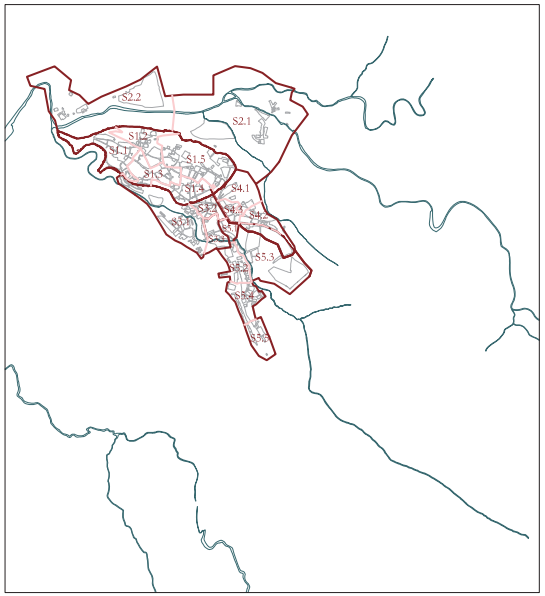

2. SISTEMA DE ASENTAMIENTO

Sector 1. Recinto amurallado
S1.1 San Andrés
S1.2 San Esteban
S1.3 San Miguel
S1.4 San Martín
S1.5 Santísima Trinidad

Sector 2. Arrabal de San Lorenzo-Puente Castellana
S2.1 San Lorenzo
S2.2 San Marcos

Sector 3. Arrabal de San Millán
S3.1 San Millán
S3.2 Santa Columba
S3.3 San Clemente


Sector 4. Arrabal de San Justo-El Salvador
S4.1 San Justo
S4.2 El Salvador
S4.3 San Antolín

Sector 5. Arrabal del Mercado
S5.1 San Benito
S5.2 Santa Eulalia
S5.3 San Antón
S5.4 Santo Tomás
S5.5 Cristo del Mercado



3. CONTROL DEL SUELO

Manzana y parcela
Manzana
Parcela
Manzana 2020

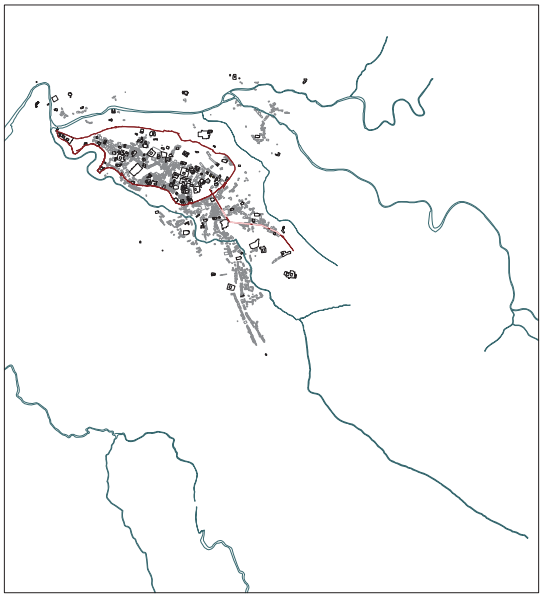

3. CONTROL DEL SUELO


Edilicia base y singular
Edilicia base
Edilicia singular

PLANO GENERAL. Segovia en la Edad Moderna (s. XVI)

A B C D E F G


1 2 3 4 5

1850

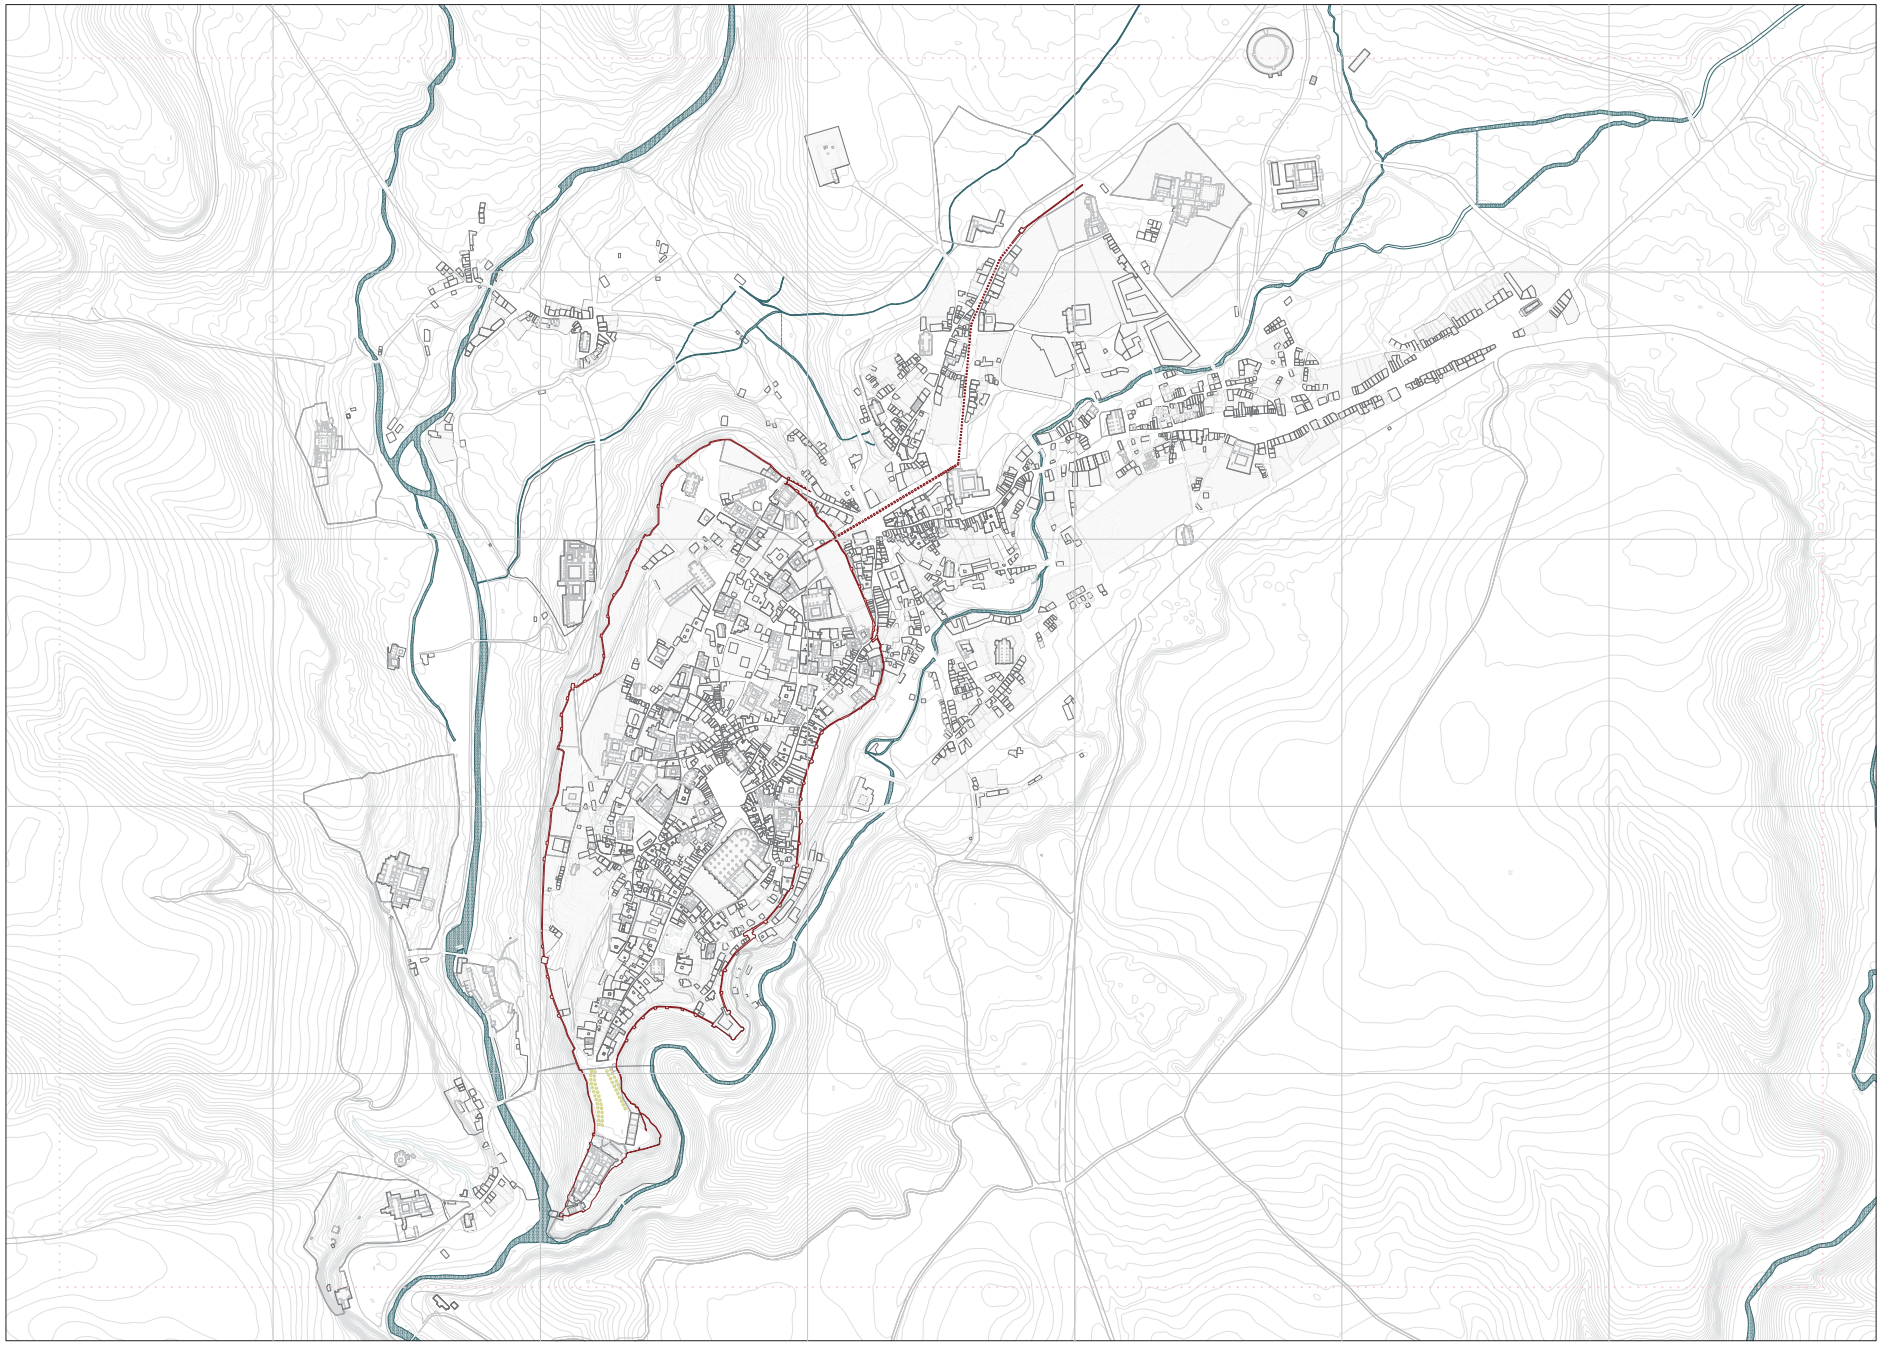


PLANO GENERAL. Segovia Ilustración y decadencia: siglos XVII - 1850

ESCALA 1/10.000

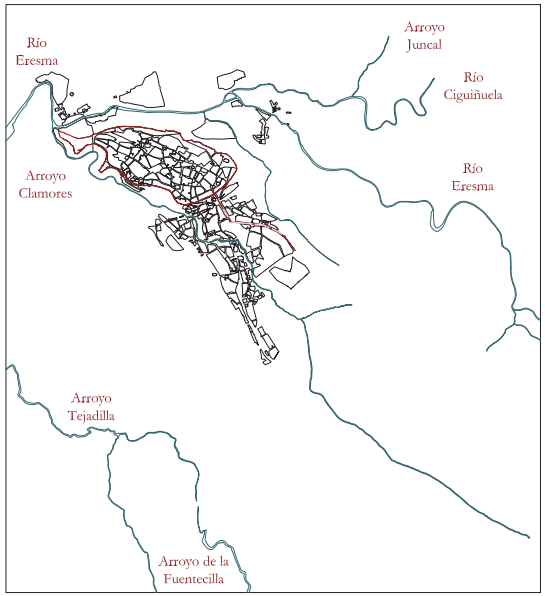

1. SOPORTE FÍSICO

Curva de nivel directriz
Curva de nivel
Hidrografía
Curso fluvial
Río — Nombre río

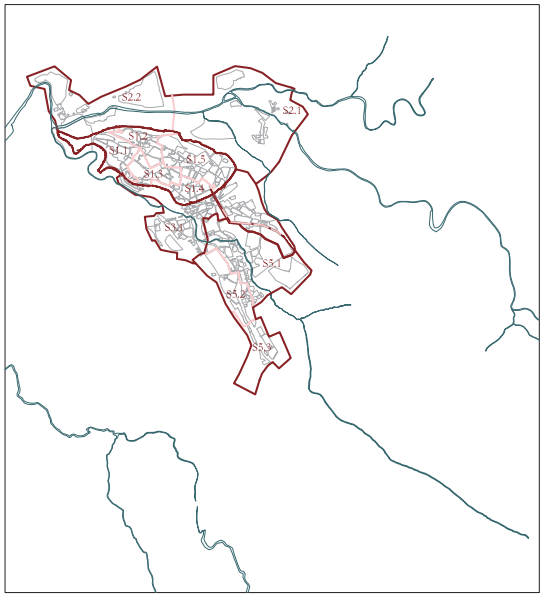

2. SISTEMA DE ASENTAMIENTO


Sector 1. Recinto amurallado
S1.1 San Andrés
S1.2 San Esteban
S1.3 San Miguel
S1.4 San Martín
S1.5 Santísima Trinidad

Sector 2. Arrabal de San Lorenzo-Puente Castellana
S2.1 San Lorenzo
S2.2 San Marcos

Sector 3. Arrabal de San Millán
S3.1 San Millán


Sector 4. Arrabal de San Justo-El Salvador
S4.1 El Salvador-San Justo

Sector 5. Arrabal del Mercado
S5.1 Santa Eulalia
S5.2 Santo Tomás
S5.3 Cristo del Mercado

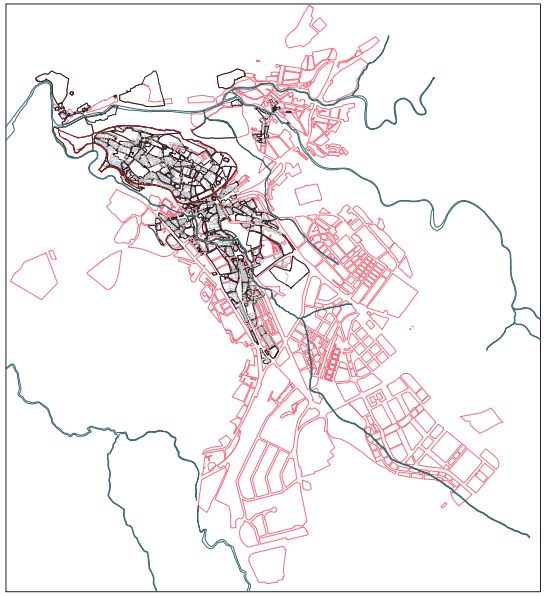

3. CONTROL DEL SUELO

Manzana y parcela
Manzana
Parcela
Manzana 2020

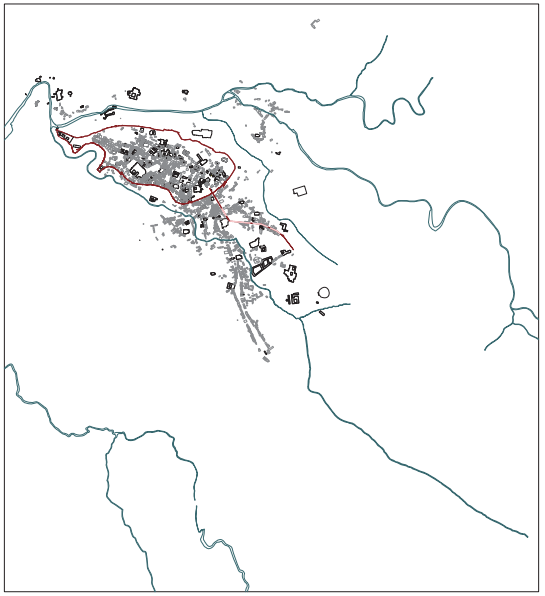

3. CONTROL DEL SUELO


Edilicia base y singular
Edilicia base
Edilicia singular

PLANO GENERAL. Segovia Ilustración y decadencia (ss. XVII - 1850)

A B C D E F G


1 2 3 4 5

1911

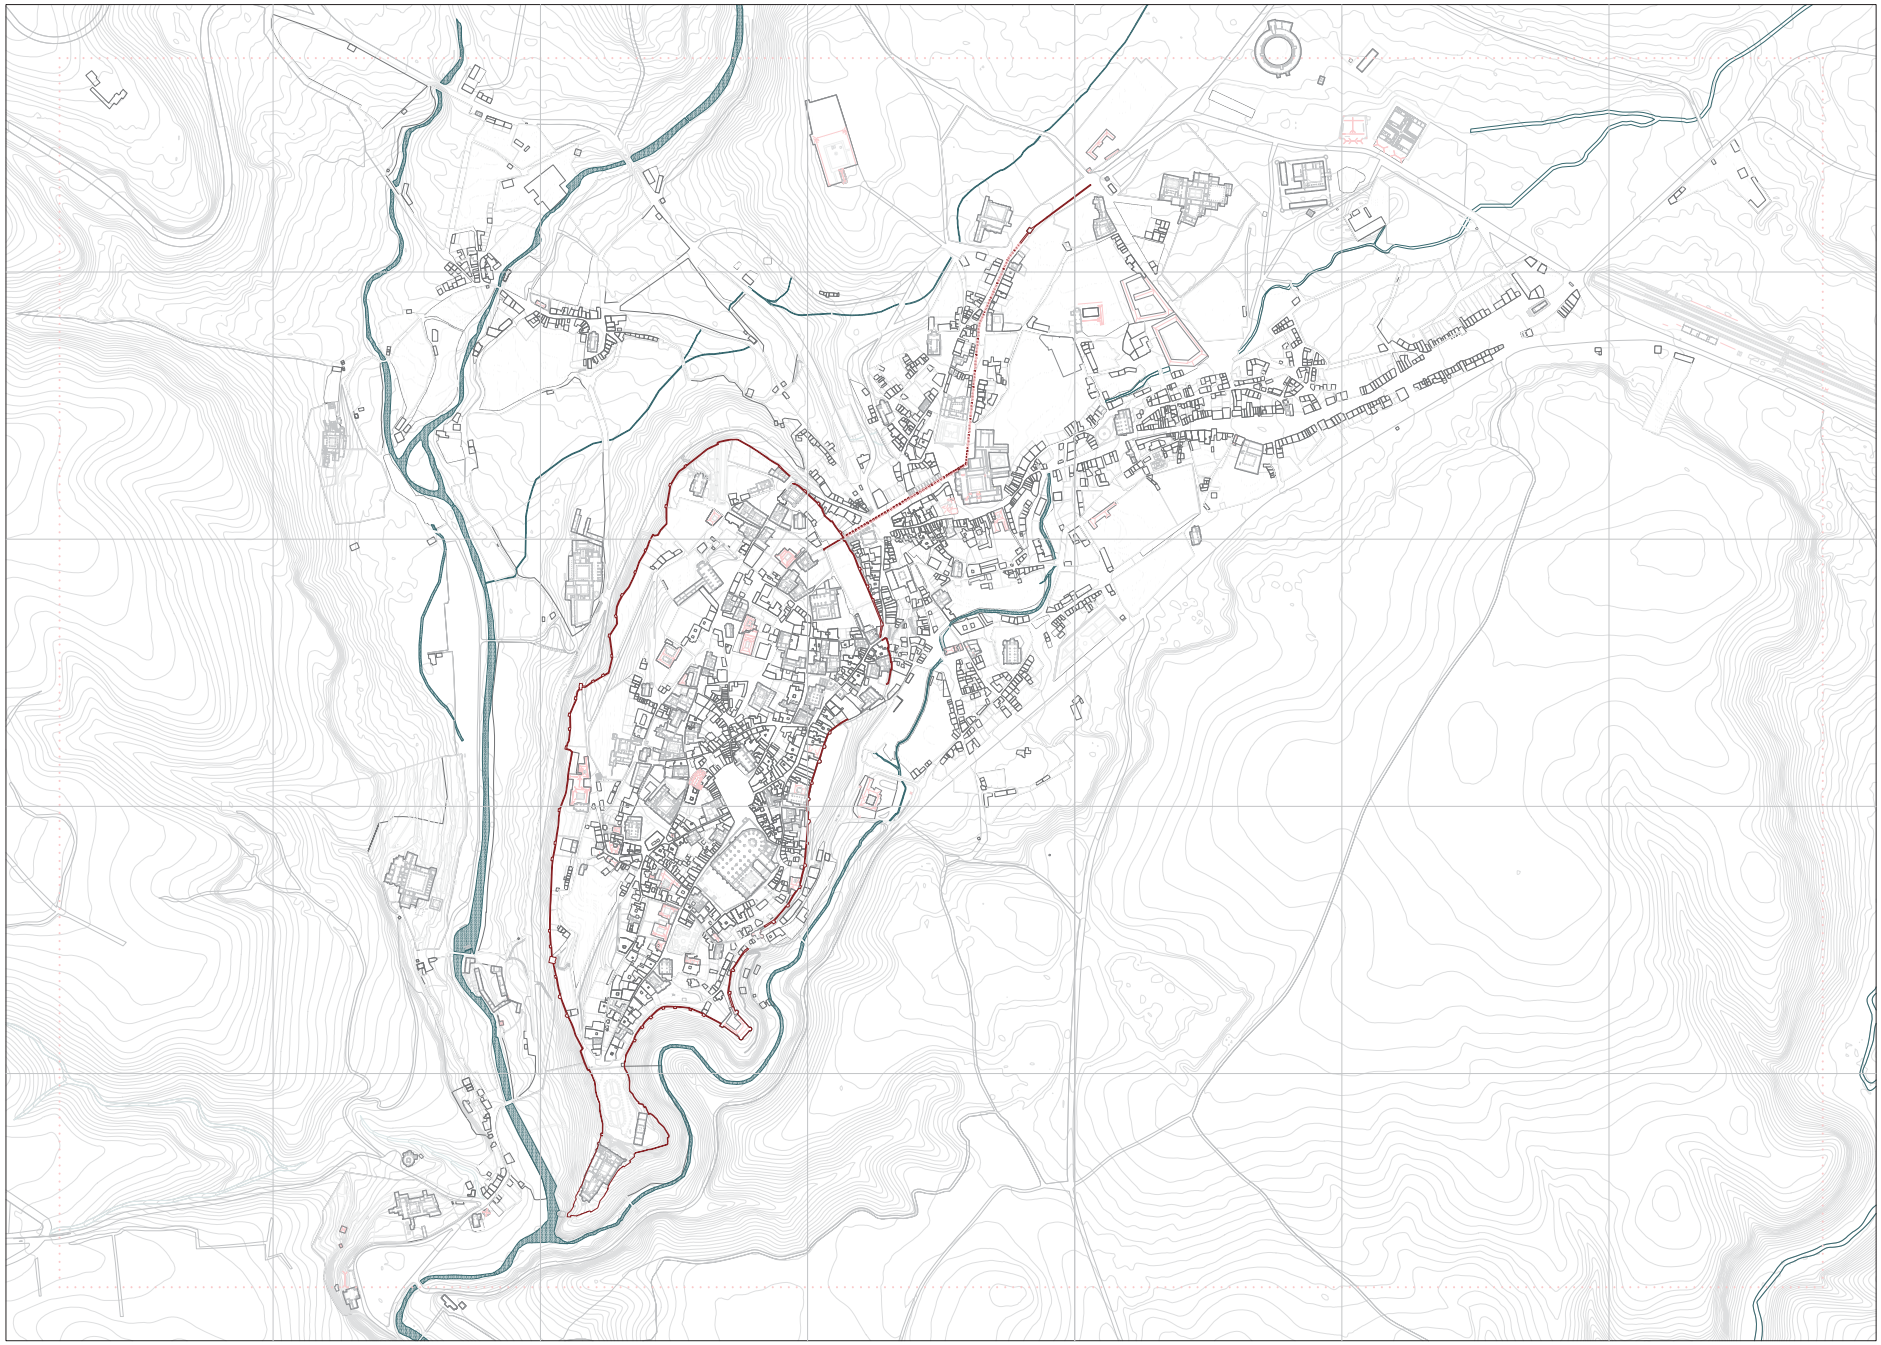


PLANO GENERAL. Segovia entre 1850-1911

ESCALA 1/10.000

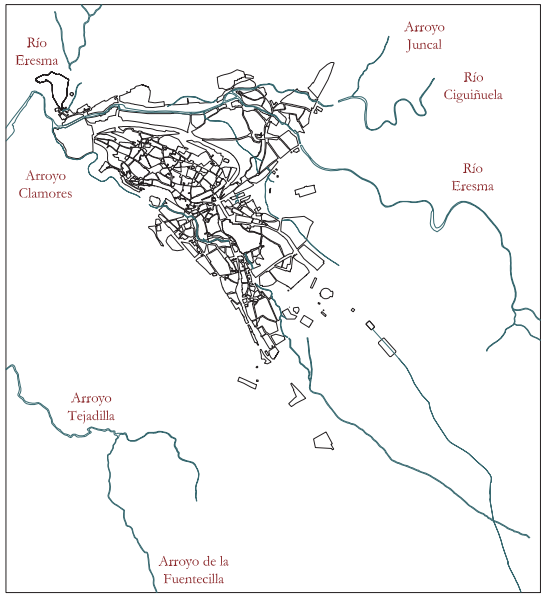

1. SOPORTE FÍSICO

- Curva de nivel directriz
- Curva de nivel
- Hidrografía
  - Curso fluvial
  - Río — Nombre río

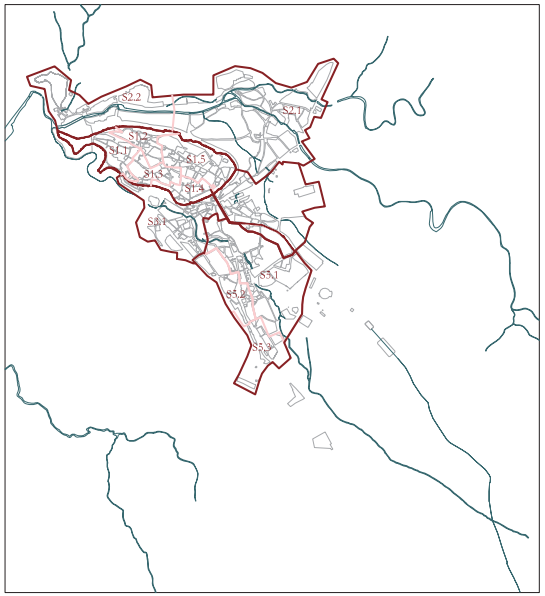

2. SISTEMA DE ASENTAMIENTO


Sector 1. Recinto amurallado
- S1.1 San Andrés
- S1.2 San Esteban
- S1.3 San Miguel
- S1.4 San Martín
- S1.5 Santísima Trinidad

Sector 2. Arrabal de San Lorenzo-Puente Castellana
- S2.1 San Lorenzo
- S2.2 San Marcos

Sector 3. Arrabal de San Millán
- S3.1 San Millán


Sector 4. Arrabal de San Justo-El Salvador
- S4.1 El Salvador-San Justo

Sector 5. Arrabal del Mercado
- S5.1 Santa Eulalia
- S5.2 Santo Tomás
- S5.3 Cristo del Mercado

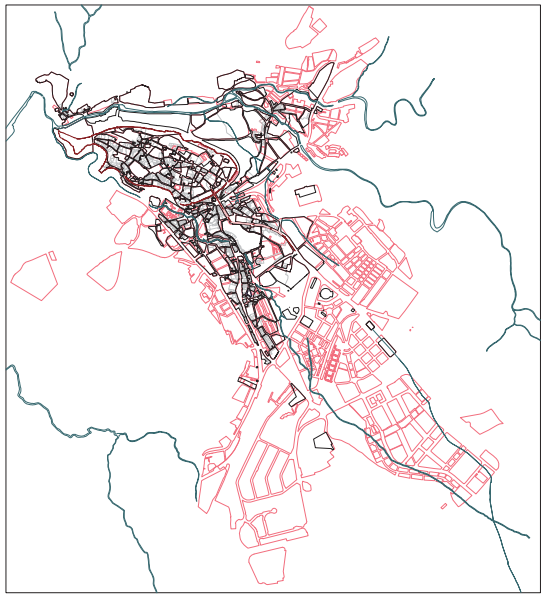

3. CONTROL DEL SUELO

Manzana y parcela
- Manzana
- Parcela
- Manzana 2020

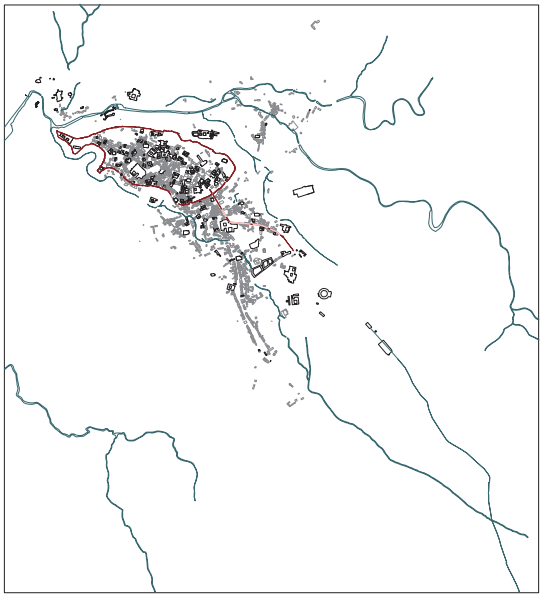

3. CONTROL DEL SUELO

Edilicia base y singular
- Edilicia base
- Edilicia singular

PLANO GENERAL. Segovia entre 1850-1911

A B C D E F G

1 2 3 4 5


1940



PLANO GENERAL. Segovia entre 1911-1940


ESCALA 1/10.000

1940

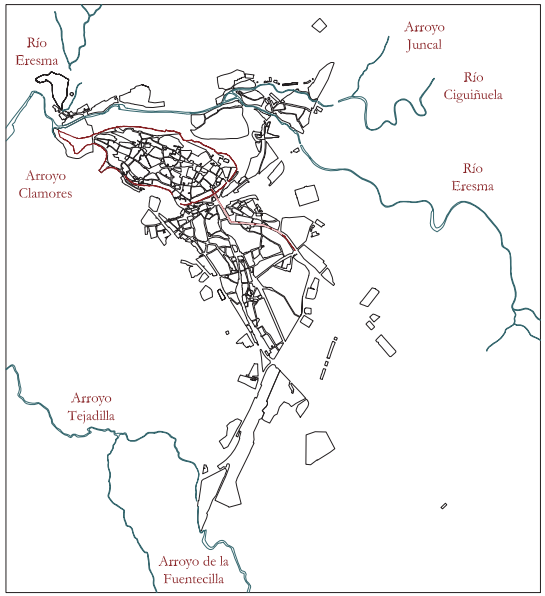

1. SOPORTE FÍSICO

- Curva de nivel directriz
- Curva de nivel
- Hidrografía
  - Curso fluvial
  - Río — Nombre río

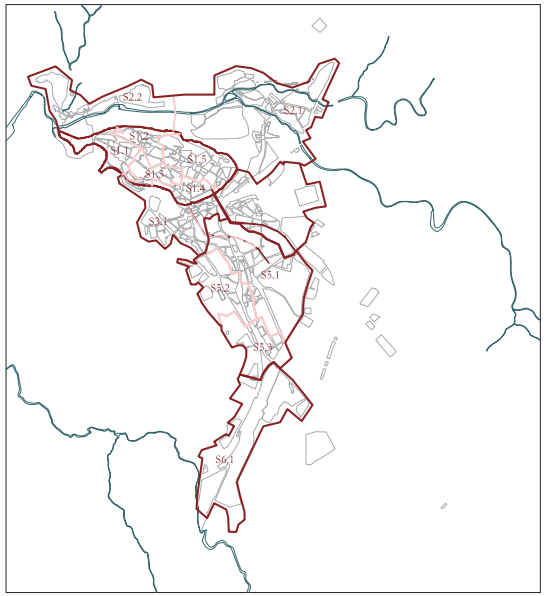

2. SISTEMA DE ASENTAMIENTO

Sector 1. Recinto amurallado
- S1.1 San Andrés
- S1.2 San Esteban
- S1.3 San Miguel
- S1.4 San Martín
- S1.5 Santísima Trinidad

Sector 2. Arrabal de San Lorenzo-Puente Castellana
- S2.1 San Lorenzo
- S2.2 San Marcos

Sector 3. Arrabal de San Millán
- S3.1 San Millán

Sector 4. Arrabal de San Justo-El Salvador
- S4.1 El Salvador-San Justo


Sector 5. Arrabal del Mercado
- S5.1 Santa Eulalia
- S5.2 Santo Tomás
- S5.3 Cristo del Mercado

- S6.1 **Sector 6. Estación de ferrocarril** / Santa Teresa-Puente de Hierro-La Fuentecilla



3. CONTROL DEL SUELO

Manzana y parcela
- Manzana
- Parcela
- Manzana 2020

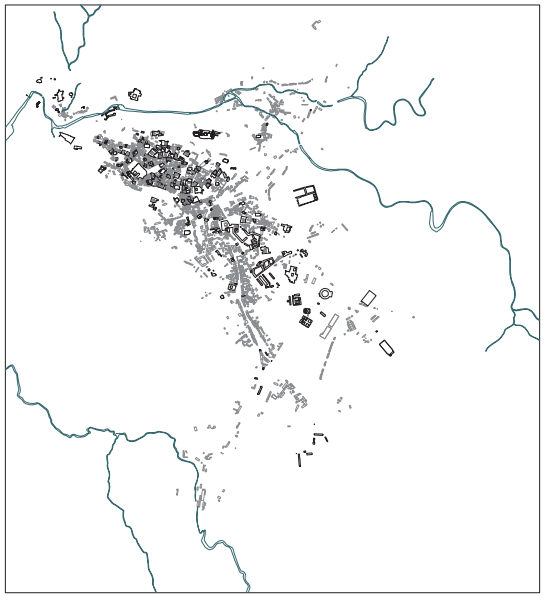

3. CONTROL DEL SUELO

Edilicia base y singular
- Edilicia base
- Edilicia singular

PLANO GENERAL. Segovia entre 1911-1936

A B C D E F G

1 2 3 4 5


1960



PLANO GENERAL. Segovia entre 1936-1964


ESCALA 1/10.000

1960

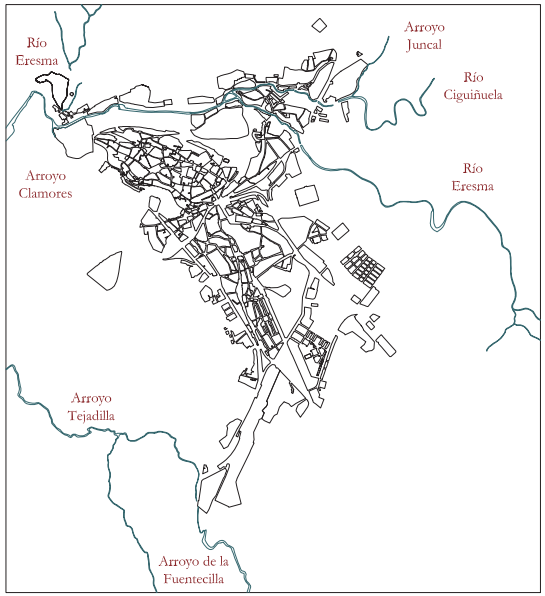

1. SOPORTE FÍSICO

- Curva de nivel directriz
- Curva de nivel
- Hidrografía
  - Curso fluvial
  - Río — Nombre río

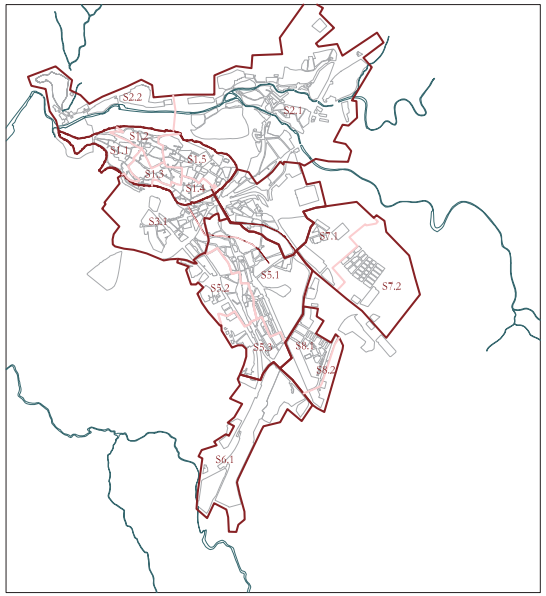

2. SISTEMA DE ASENTAMIENTO

Sector 1. Recinto amurallado
- S1.1 San Andrés
- S1.2 San Esteban
- S1.3 San Miguel
- S1.4 San Martín
- S1.5 Santísima Trinidad

Sector 2. Arrabal de San Lorenzo-Puente Castellana
- S2.1 San Lorenzo
- S2.2 San Marcos

Sector 3. Arrabal de San Millán
- S3.1 San Millán

Sector 4. Arrabal de San Justo-El Salvador
- S4.1 El Salvador-San Justo

Sector 5. Arrabal del Mercado
- S5.1 Santa Eulalia
- S5.2 Santo Tomás
- S5.3 Cristo del Mercado

S6.1 **Sector 6. Estación de ferrocarril /** Santa Teresa-Puente de Hierro-La Fuentecilla


Sector 7. 1º Ensanche mediados s. XX
- S7.1 San Frutos
- S7.2 Nuestra Señora del Carmen

Sector 8. 2º ensanche mediados s. XX
- S8.1 San José
- S8.2 El Palo-Mirasierra



3. CONTROL DEL SUELO

Manzana y parcela
- Manzana
- Parcela
- Manzana 2020

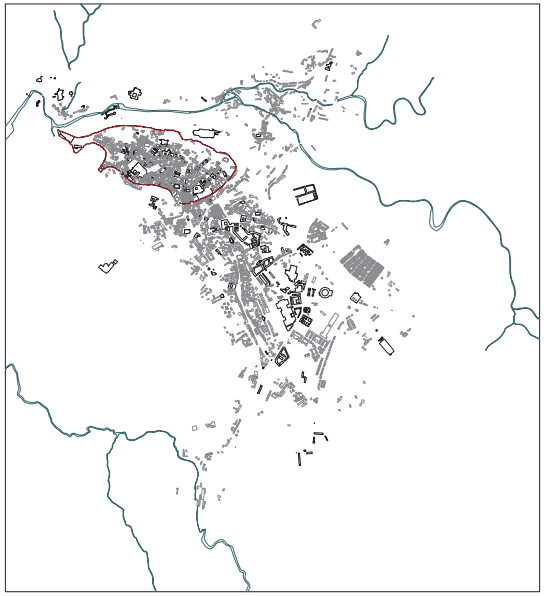

3. CONTROL DEL SUELO


Edilicia base y singular
- Edilicia base
- Edilicia singular

PLANO GENERAL. Segovia entre 1936-1964

A B C D E F G

1 2 3 4 5


1980

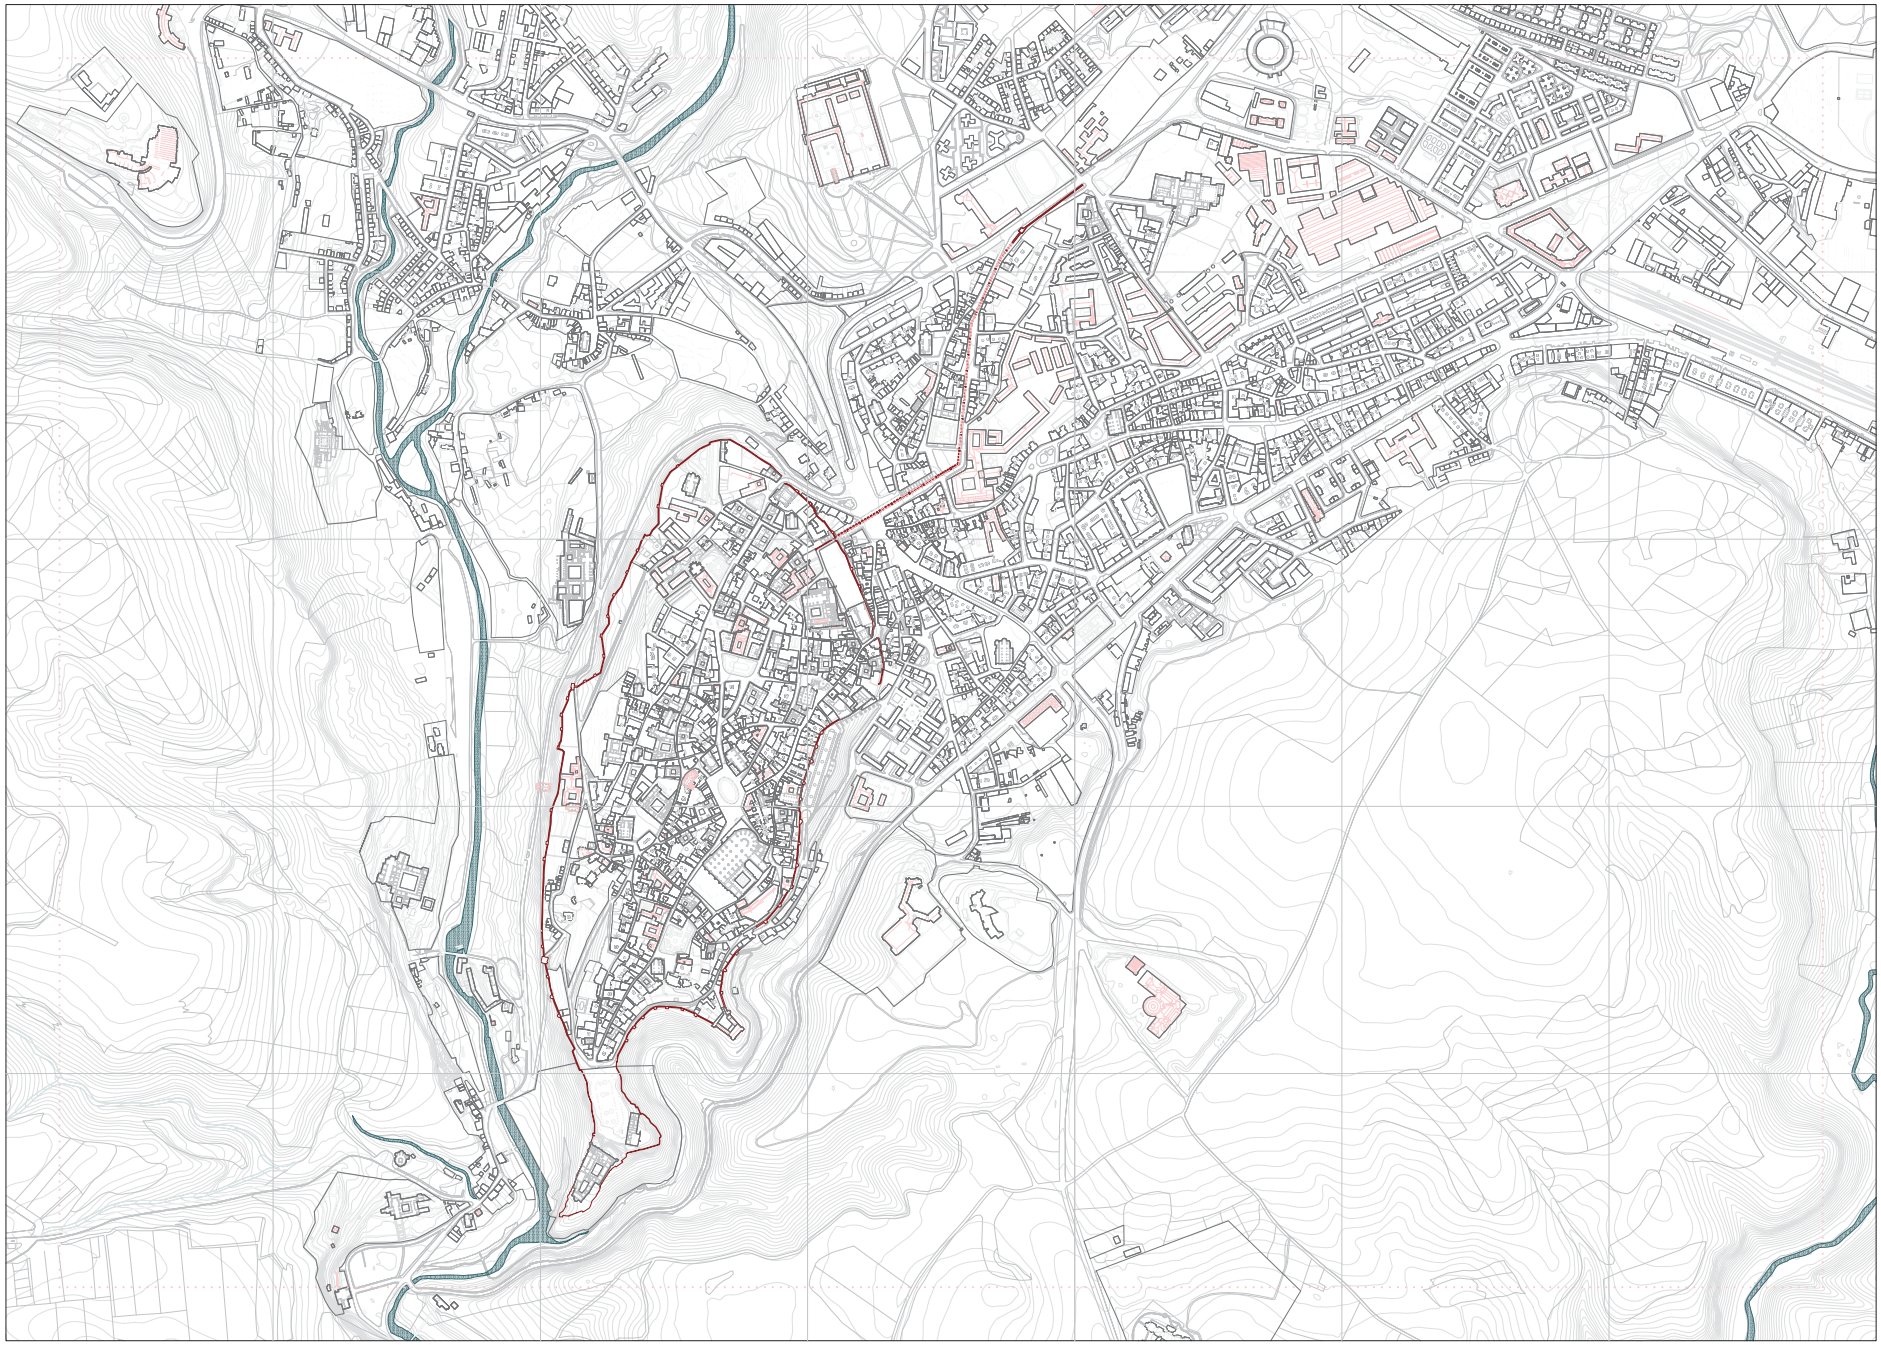

PLANO GENERAL. Segovia entre 1964-1984


ESCALA 1/10.000

1980

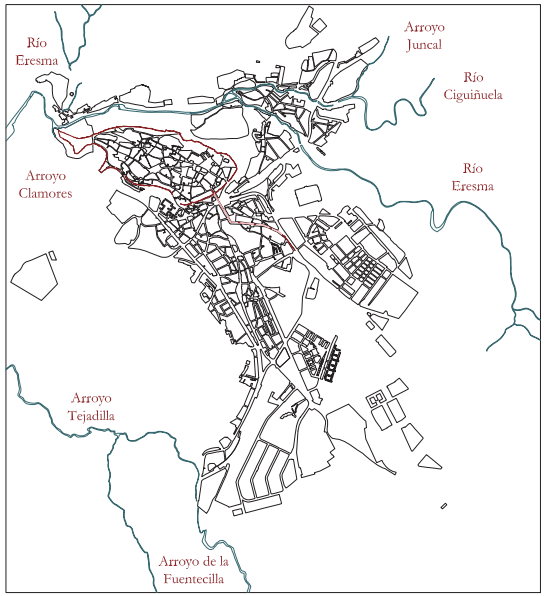

1. SOPORTE FÍSICO

- Curva de nivel directriz
- Curva de nivel
- Hidrografía
  - Curso fluvial
  - Río — Nombre río

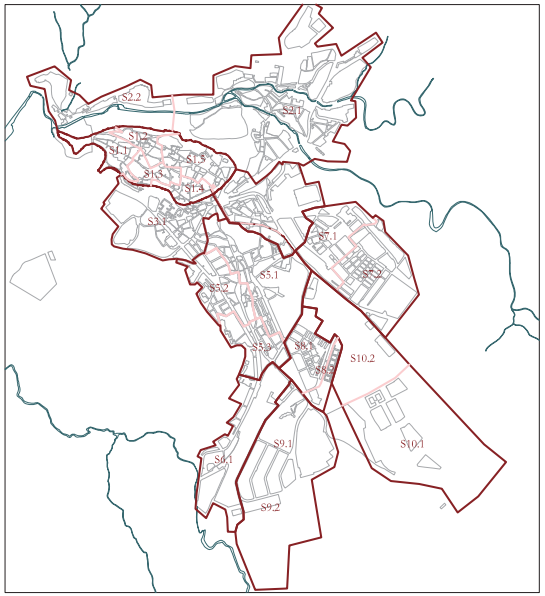

2. SISTEMA DE ASENTAMIENTO

Sector 1. Recinto amurallado
- S1.1 San Andrés
- S1.2 San Esteban
- S1.3 San Miguel
- S1.4 San Martín
- S1.5 Santísima Trinidad

Sector 2. Arrabal de San Lorenzo-Puente Castellana
- S2.1 San Lorenzo
- S2.2 San Marcos

Sector 3. Arrabal de San Millán
- S3.1 San Millán

Sector 4. Arrabal de San Justo-El Salvador
- S4.1 El Salvador-San Justo

Sector 5. Arrabal del Mercado
- S5.1 Santa Eulalia
- S5.2 Santo Tomás
- S5.3 Cristo del Mercado


Sector 6. Estación de ferrocarril / Santa Teresa-Puente de Hierro-La Fuentecilla
- S6.1

Sector 7. 1º Ensanche mediados s. XX
- S7.1 San Frutos
- S7.2 Nuestra Señora del Carmen

Sector 8. 2º ensanche mediados s. XX
- S8.1 San José
- S8.2 El Palo-Mirasierra


Sector 9. Polígonos
- S9.1 El Cerro
- S9.2 Hontoria

Sector 10. Nuevos ensanches
- S10.1 Nueva Segovia
- S10.2 Comunidad de Ciudad y Tierra

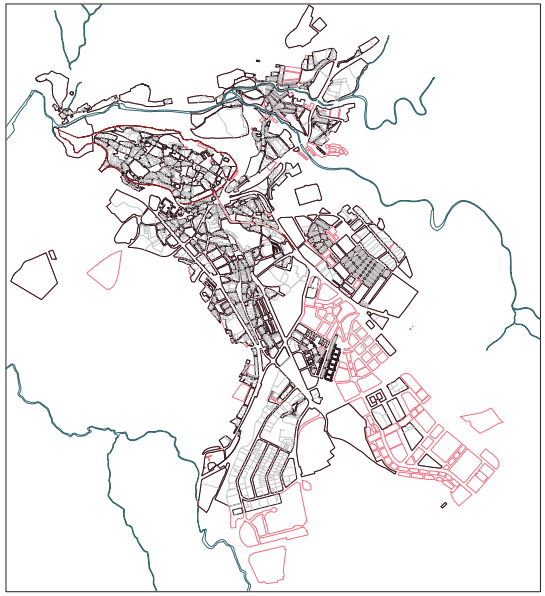

3. CONTROL DEL SUELO

Manzana y parcela
- Manzana
- Parcela
- Manzana 2020

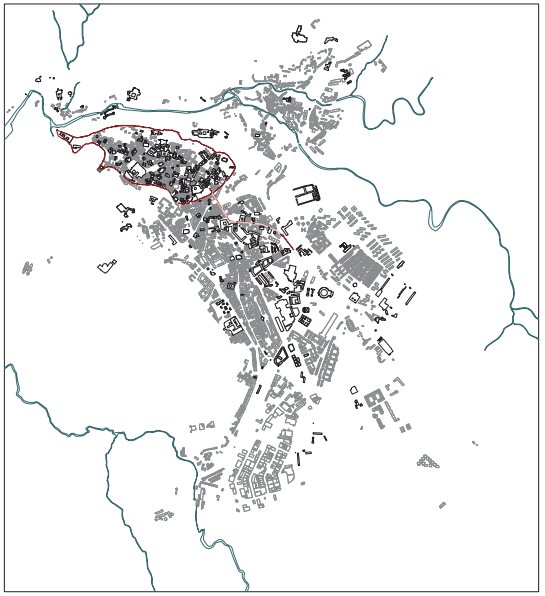

3. CONTROL DEL SUELO


Edilicia base y singular
- Edilicia base
- Edilicia singular

PLANO GENERAL. Segovia entre 1964-1984

A B C D E F G


1 2 3 4 5

2020

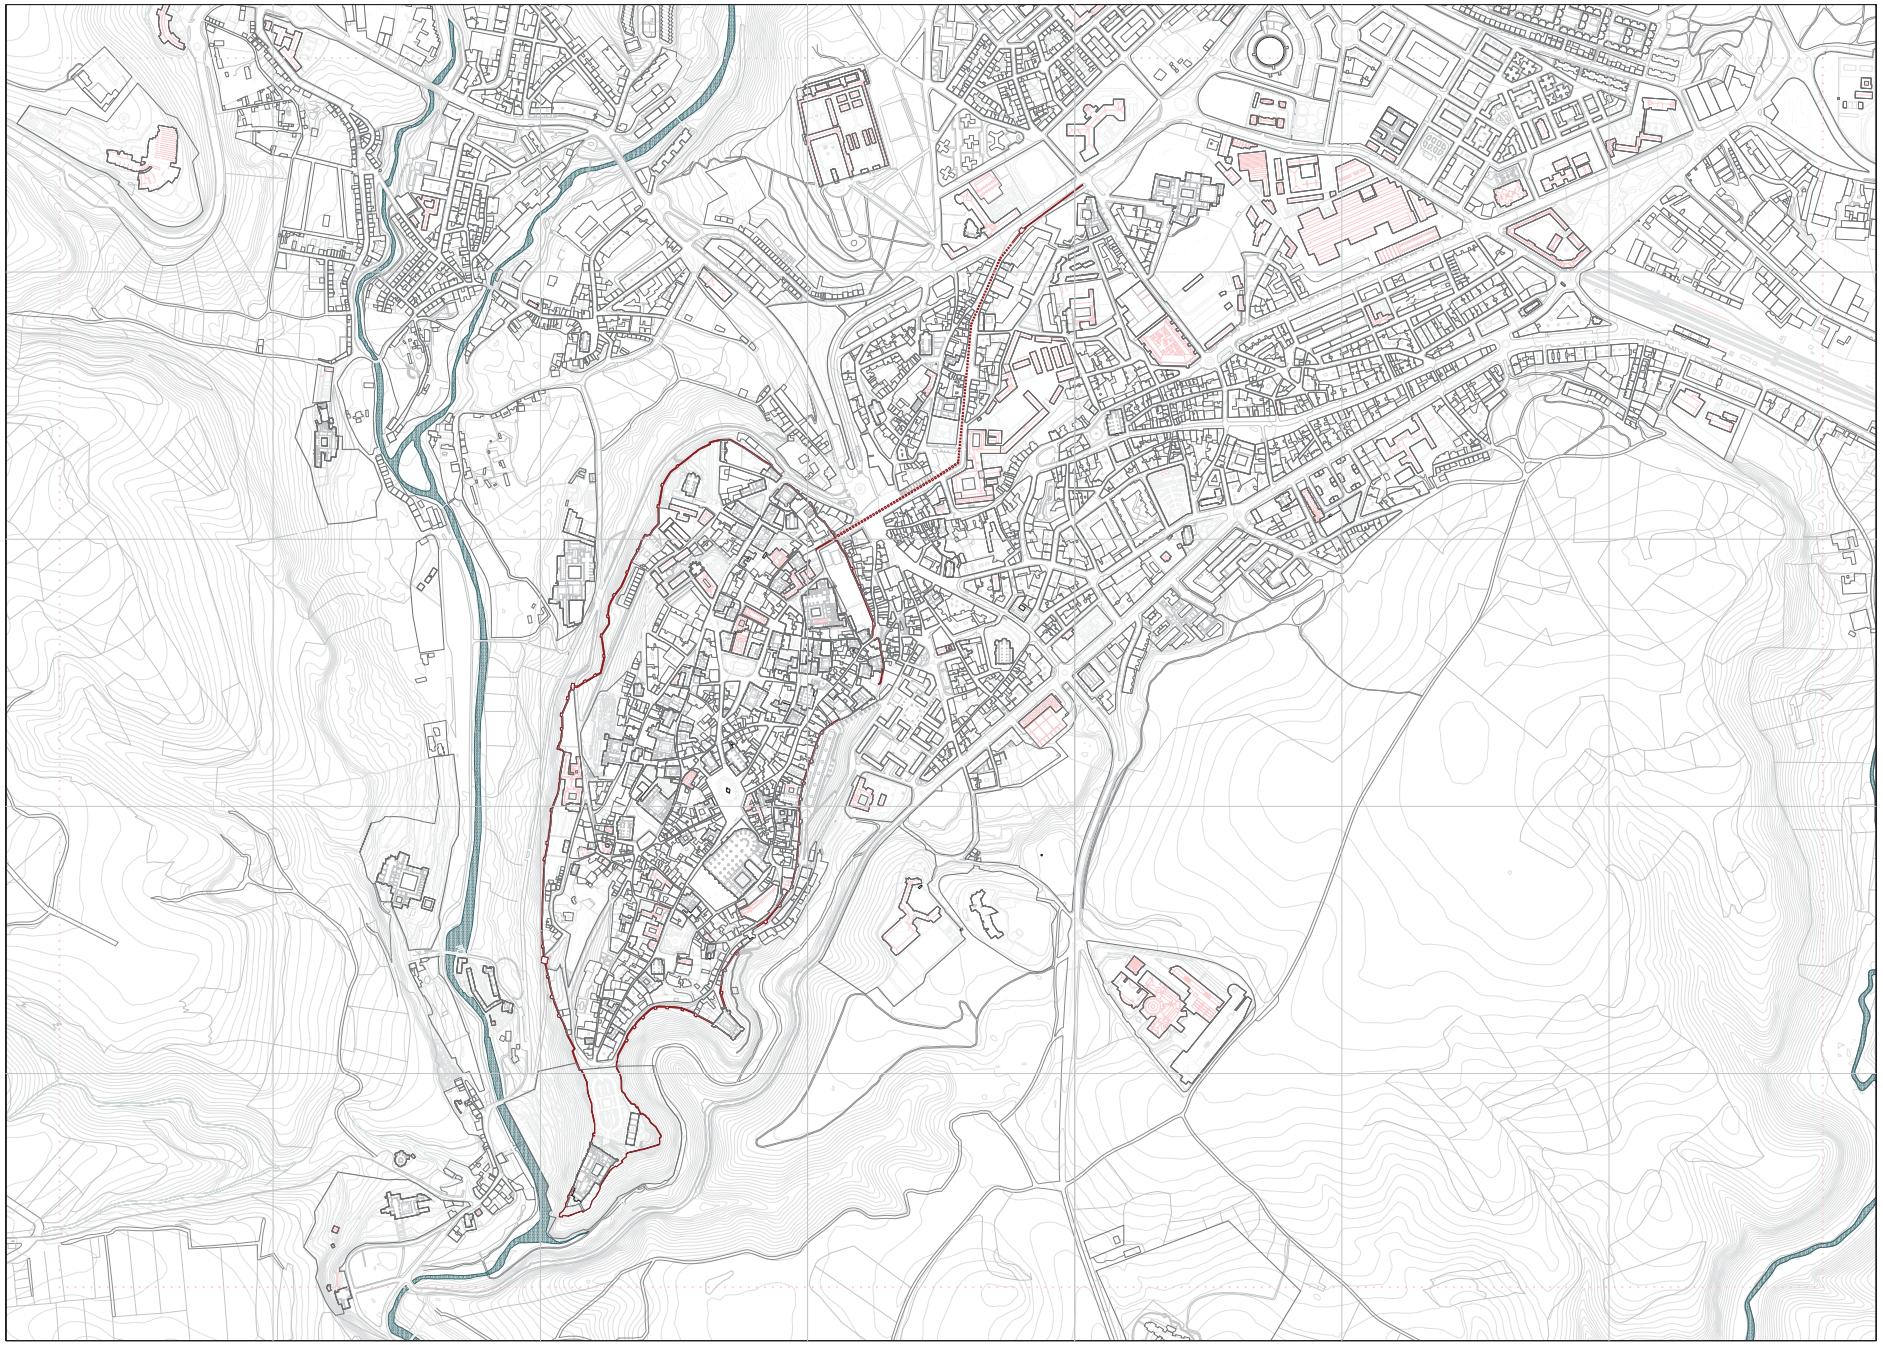


PLANO GENERAL. Segovia entre 1984-2020

ESCALA 1/10.000

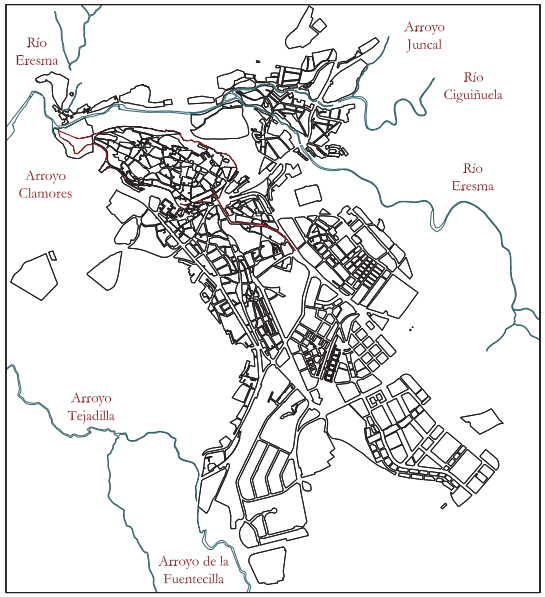

1. SOPORTE FÍSICO

Curva de nivel directriz
Curva de nivel
Hidrografía
Curso fluvial
Río — Nombre río

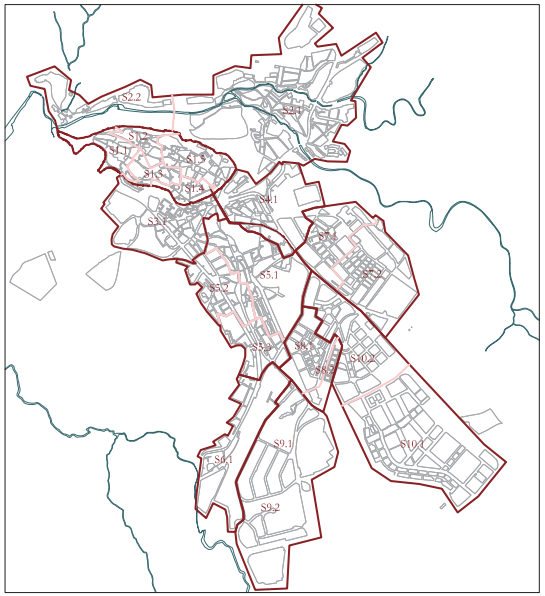

2. SISTEMA DE ASENTAMIENTO

Sector 1. Recinto amurallado
S1.1 San Andrés
S1.2 San Esteban
S1.3 San Miguel
S1.4 San Martín
S1.5 Santísima Trinidad

Sector 2. Arrabal de San Lorenzo-Puente Castellana
S2.1 San Lorenzo
S2.2 San Marcos

Sector 3. Arrabal de San Millán
S3.1 San Millán

Sector 4. Arrabal de San Justo-El Salvador
S4.1 El Salvador-San Justo

Sector 5. Arrabal del Mercado
S5.1 Santa Eulalia
S5.2 Santo Tomás
S5.3 Cristo del Mercado


S6.1 **Sector 6. Estación de ferrocarril** / Santa Teresa-Puente de Hierro-La Fuentecilla

Sector 7. 1º Ensanche mediados s. XX
S7.1 San Frutos
S7.2 Nuestra Señora del Carmen

Sector 8. 2º ensanche mediados s. XX
S8.1 San José
S8.2 El Palo-Mirasierra


Sector 9. Polígonos
S9.1 El Cerro
S9.2 Hontoria

Sector 10. Nuevos ensanches
S10.1 Nueva Segovia
S10.2 Comunidad de Ciudad y Tierra

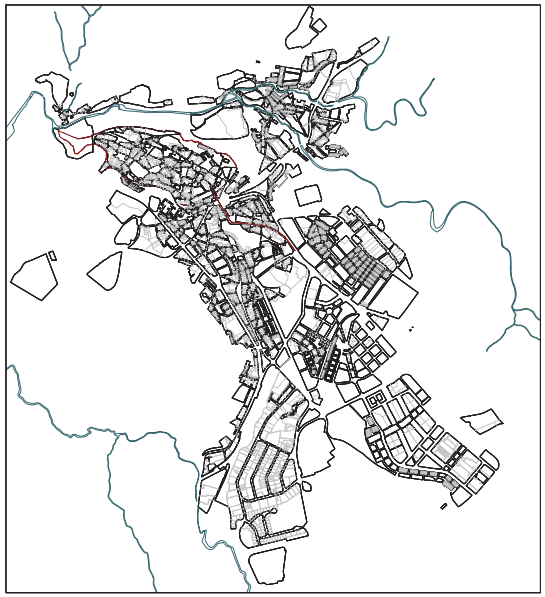

3. CONTROL DEL SUELO


Manzana y parcela
Manzana
Parcela
Manzana 2020

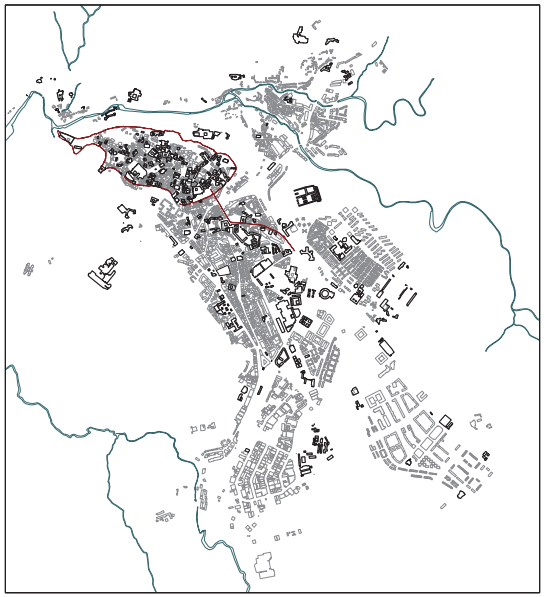


3. CONTROL DEL SUELO

Edilicia base y singular
Edilicia base
Edilicia singular


PLANO GENERAL. Segovia entre 1984-2020

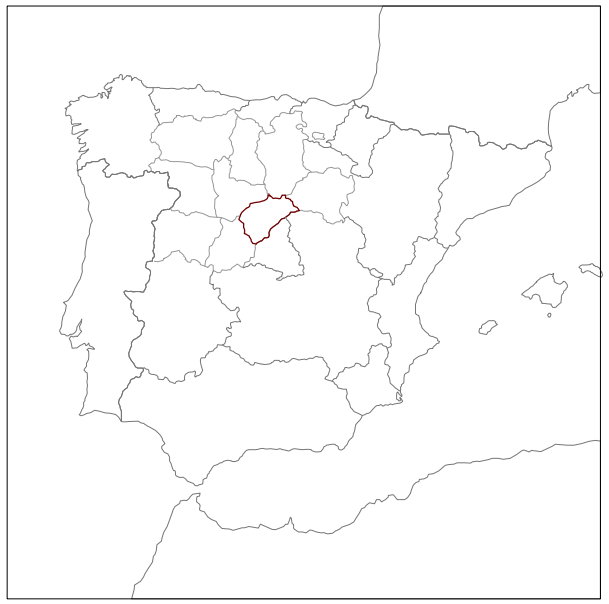


1. ÁMBITO NACIONAL

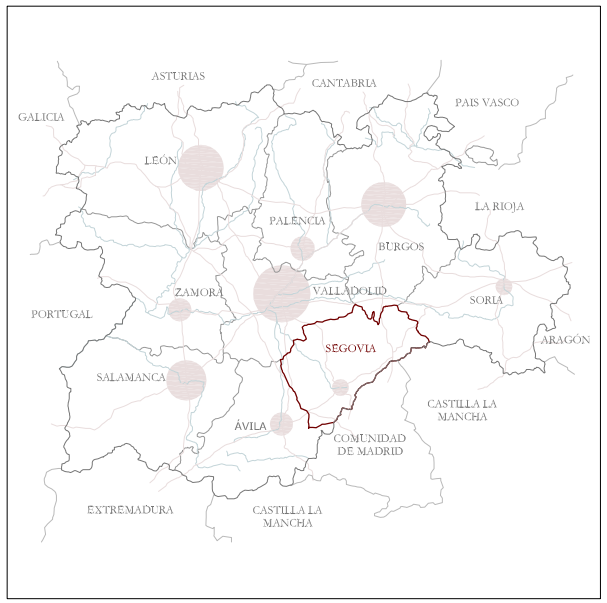

2. ÁMBITO COMUNIDAD AUTÓNOMA

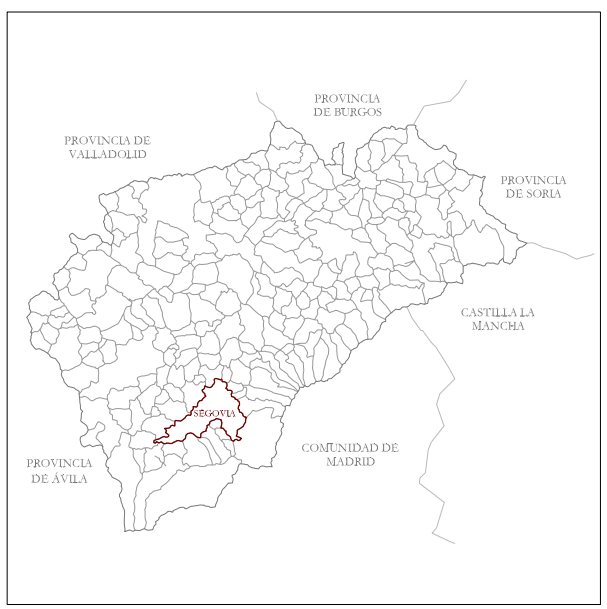

3. ÁMBITO PROVINCIAL

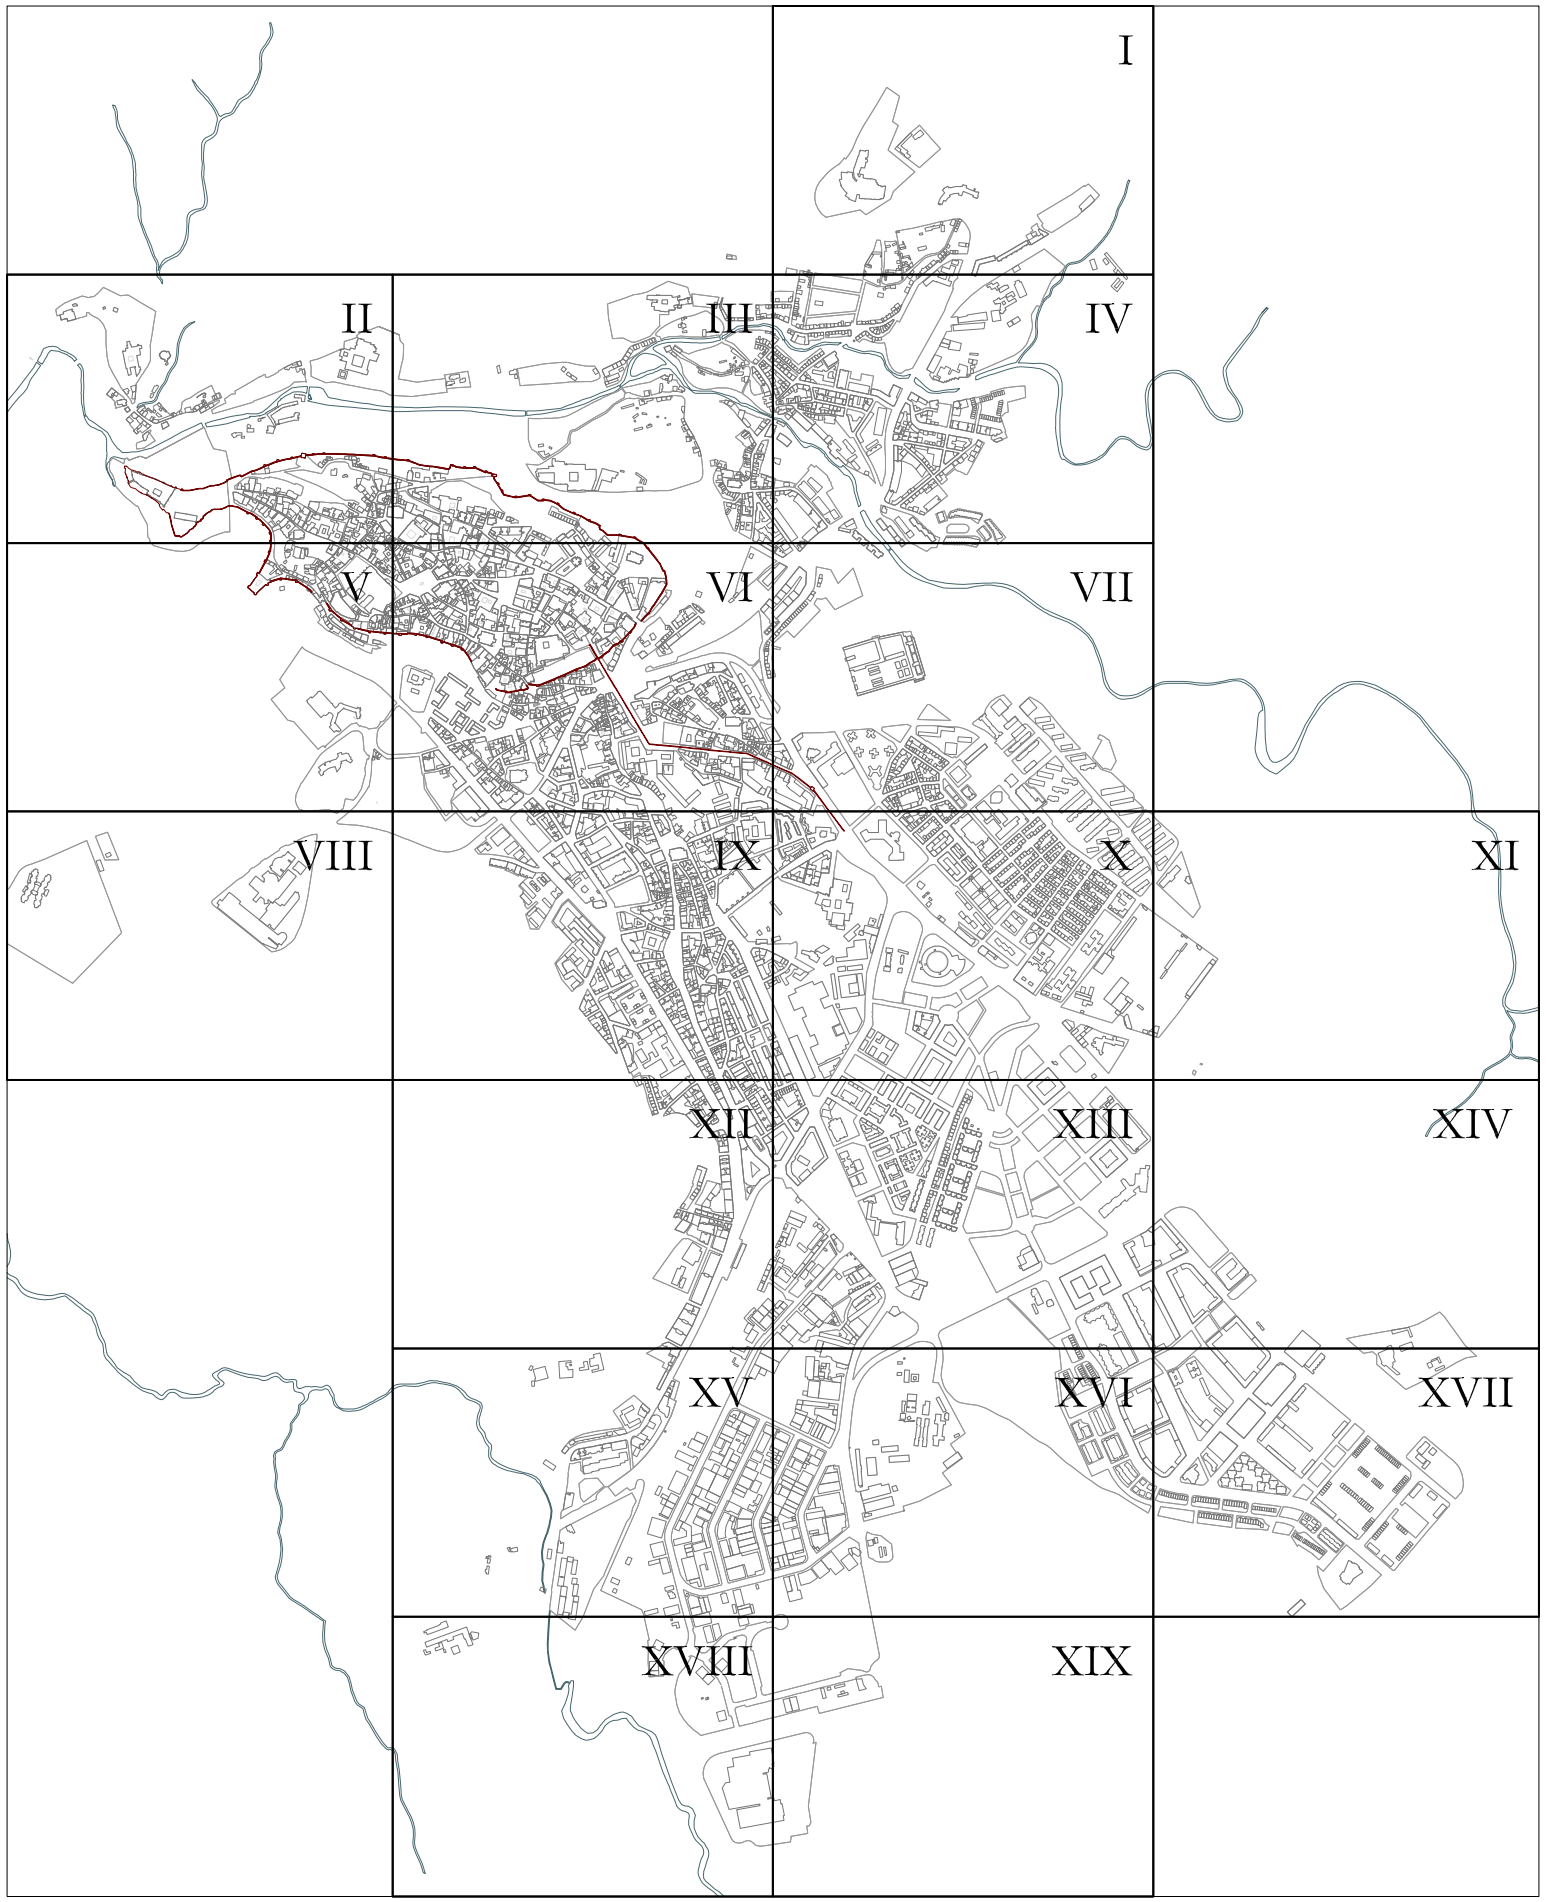

4. ESQUEMA CUADRANTES PLANOS PARCIALES

EVOLUCIÓN URBANA

N

A B C D E F G

1 2 3 4 5



EVOLUCIÓN URBANA

CUADRANTE I

ESCALA 1/3.000

10 0 50 N

USO RELIGIOSO

USO RESIDENCIAL

USO INSTITUCIONAL

Civil sanitario

c-san.21 San Esteban
c-san.24 San Esteban
c-san.27 San Esteban

Civil educativo

c-edc.14 C.P. Educación Especial Ntra. Sña. de la Esperanza



PLANO DE LOCALIZACIÓN

LEYENDA

código Edificio existente o en funcionamiento
código Edificio o función desaparecido

SISTEMA DE ASENTAMIENTO

Sector 1. Recinto amurallado Alcázar-Catedral-Canonjías
S1.1 San Andrés
S1.2 San Esteban
S1.3 San Miguel
S1.4 San Martín
S1.5 Santísima Trinidad

Sector 2. Arrabal de San Lorenzo-Puente Castellana
S2.1 San Lorenzo
S2.2 San Marcos

Sector 3. Arrabal de San Millán
S3.1 San Millán

Sector 4. Arrabal de San Justo-El Salvador
S4.1 El Salvador-San Justo

Sector 5. Arrabal del Mercado
S5.1 Santa Eulalia
S5.2 Santo Tomás
S5.3 Cristo del Mercado


Sector 6. Estación de ferrocarril
S6.1 Santa Teresa-Puente de Hierro-
S6.2 La Fuentecilla

Sector 7. 1º Ensanche mediados s. XX
S7.1 San Frutos
S7.2 Nuestra Señora del Carmen

Sector 8. 2º ensanche mediados s. XX
S8.1 San José (El Palo-Mirasierra)

Sector 9. Polígonos
S9.1 El Cerro
S9.2 Hontoria


Sector 10. Nuevos ensanches
S10.1 Nueva Segovia
S10.2 Comunidad de Ciudad y Tierra

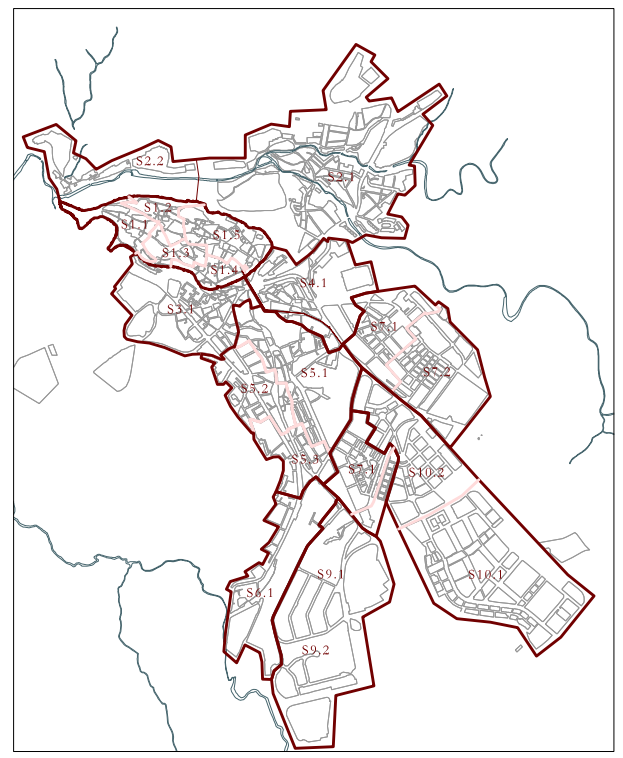

CUADRANTE I

A B C D E F G

1 2 3 4 5

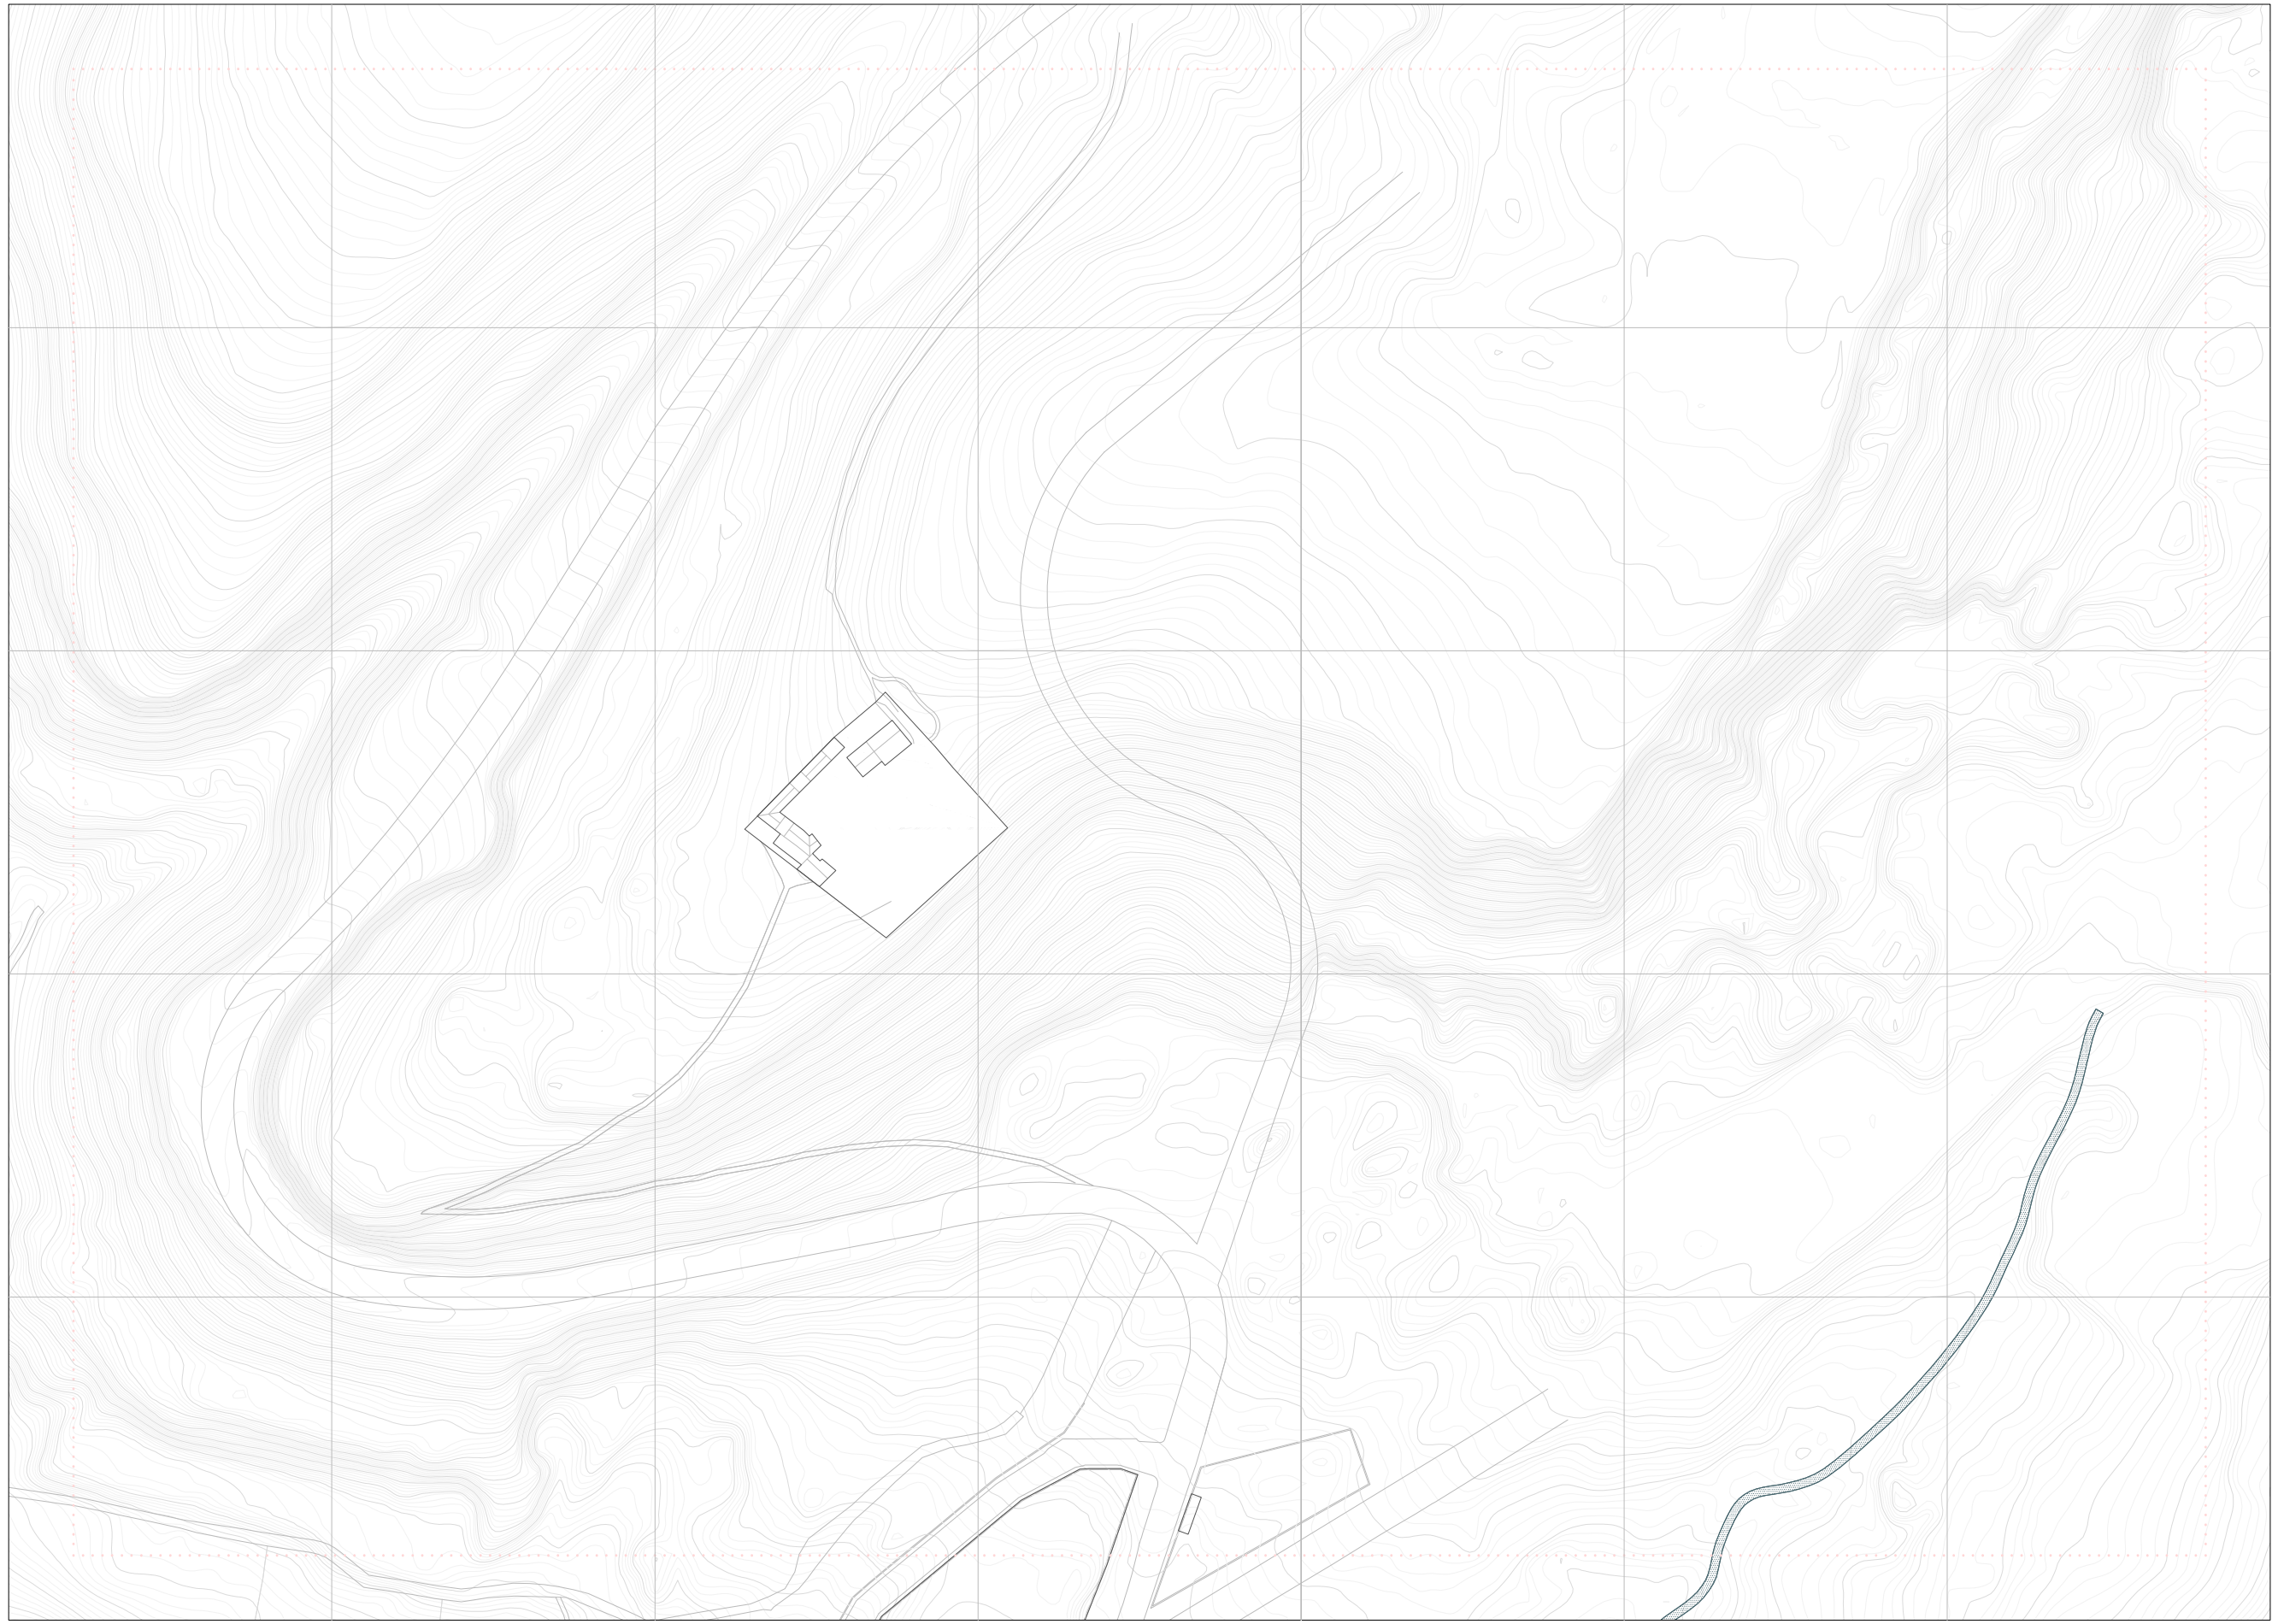

1940

EVOLUCIÓN URBANA

CUADRANTE I

Segovia entre 1911-1940


10 0 50

N

ESCALA 1/3.000

A B C D E F G

1 2 3 4 5

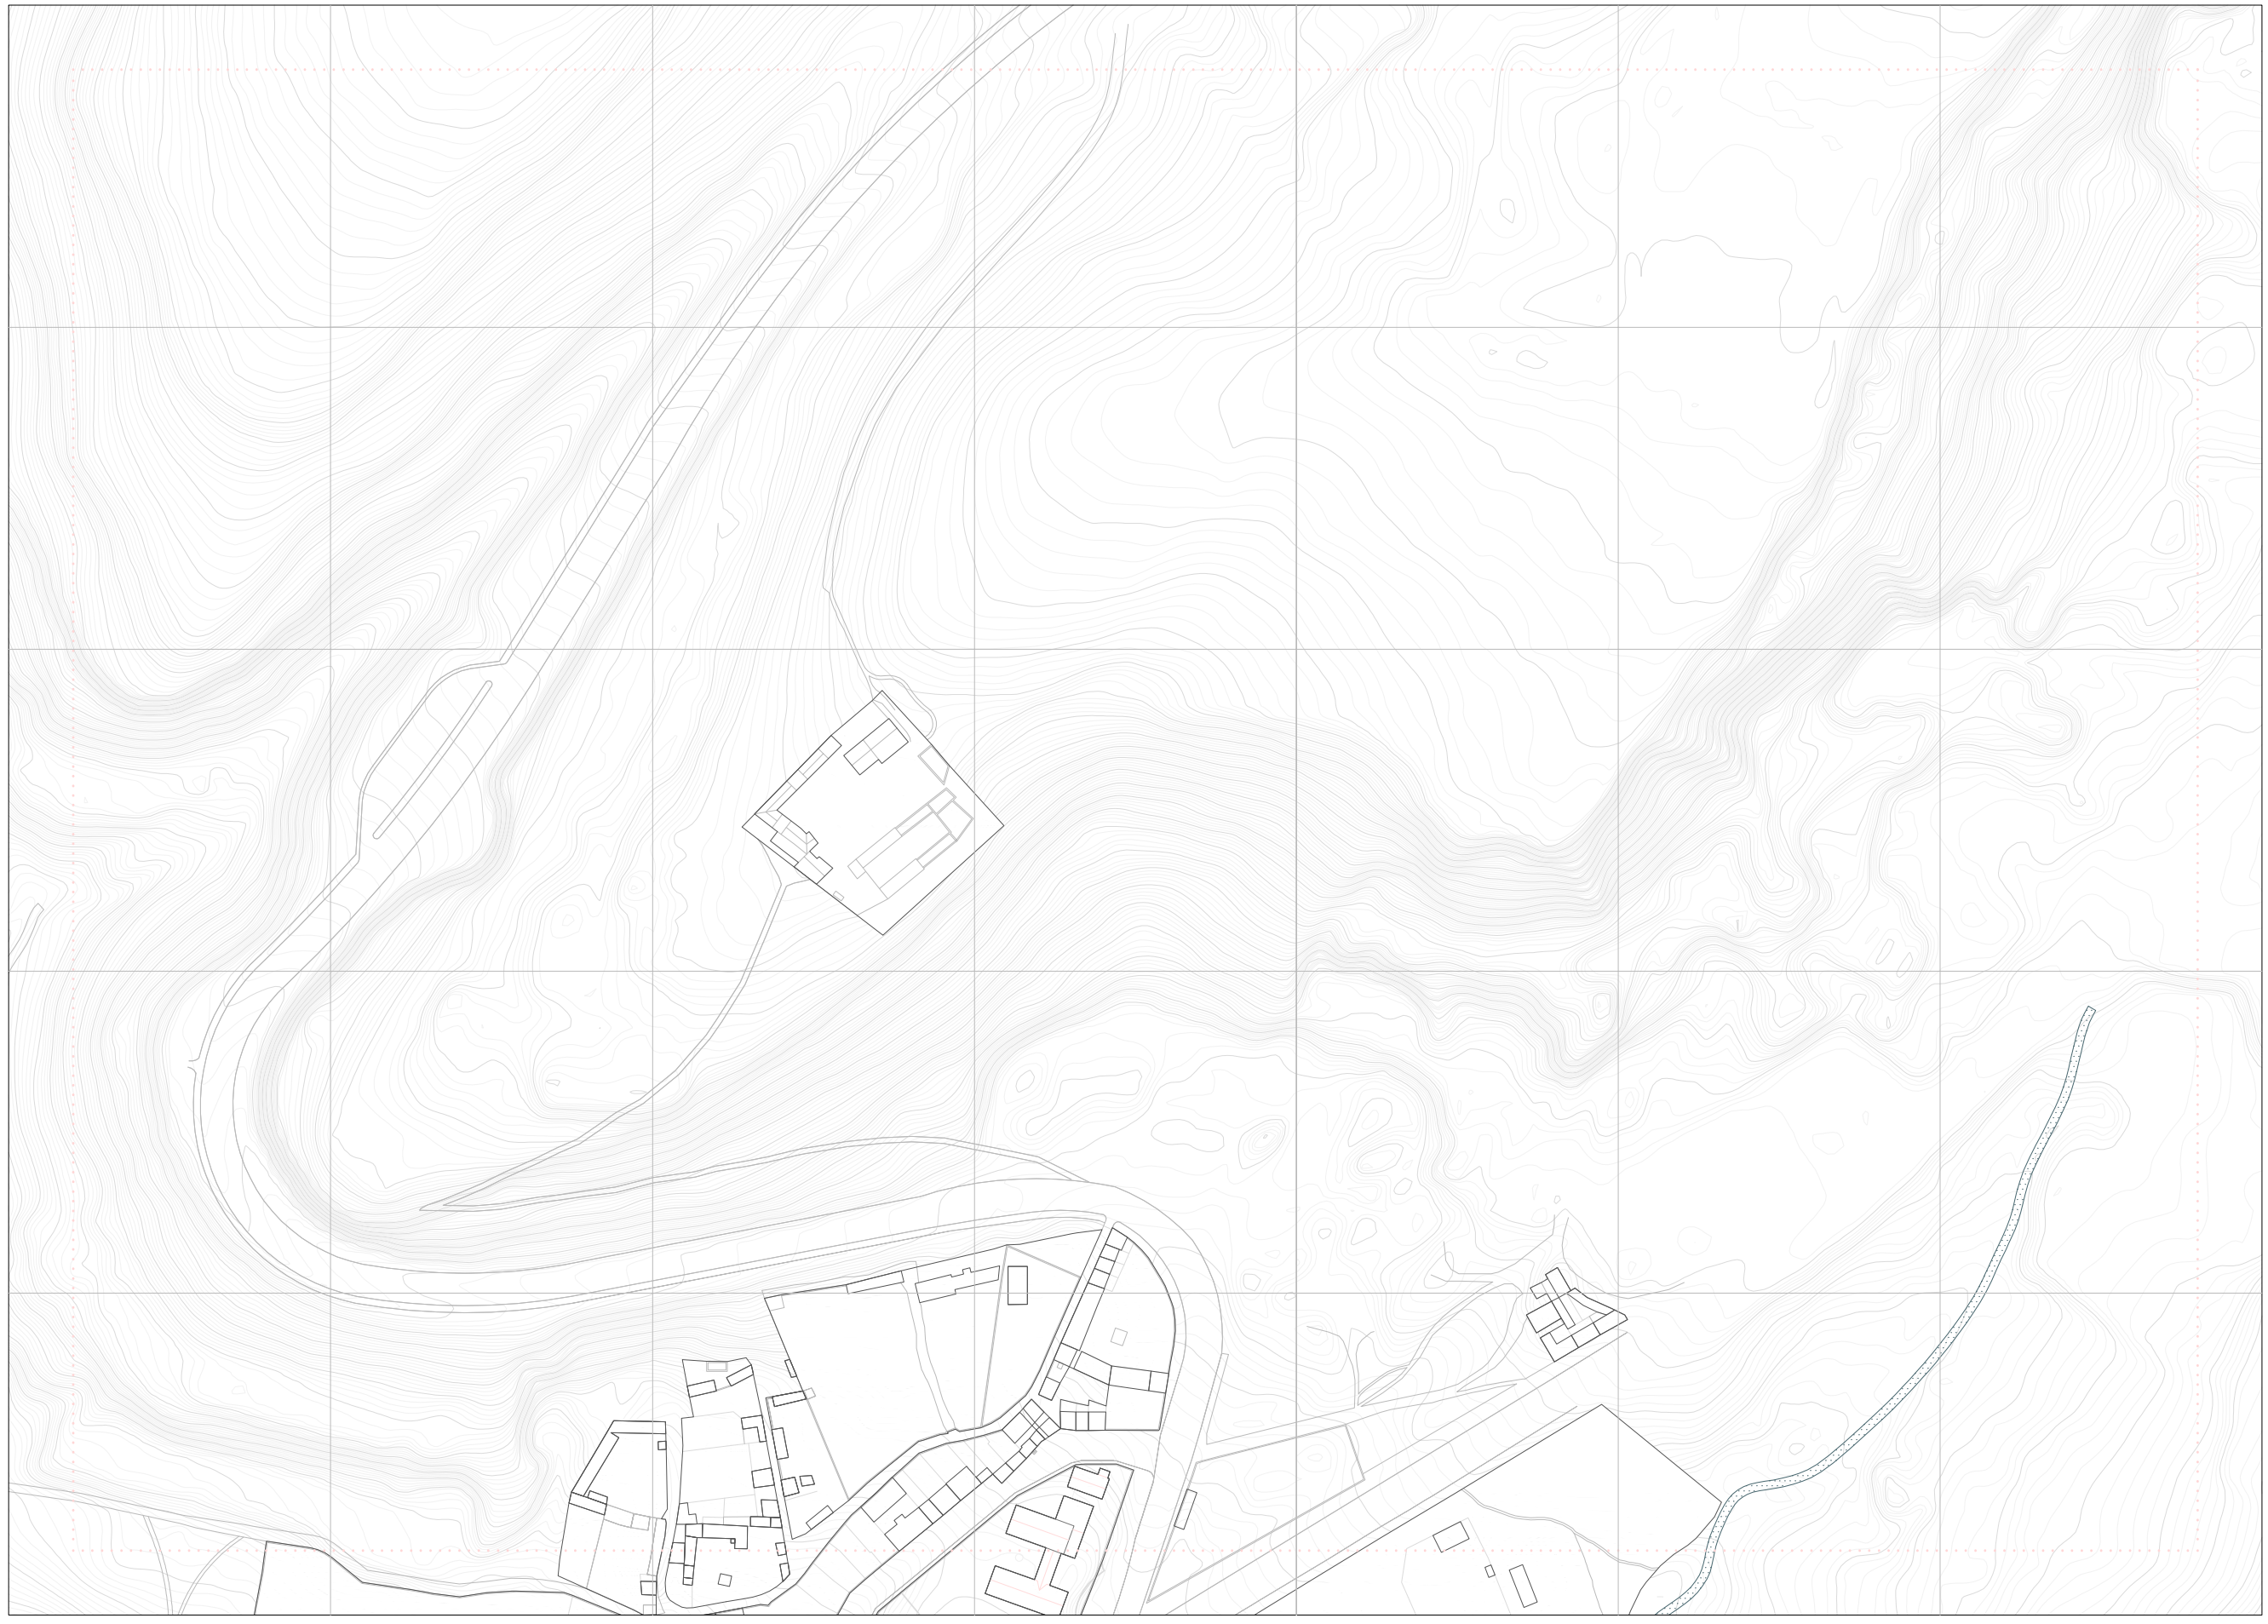

1960

EVOLUCIÓN URBANA

CUADRANTE I

Segovia entre 1936-1964


10 0 50

N

ESCALA 1/3.000

A B C D E F G

1 2 3 4 5

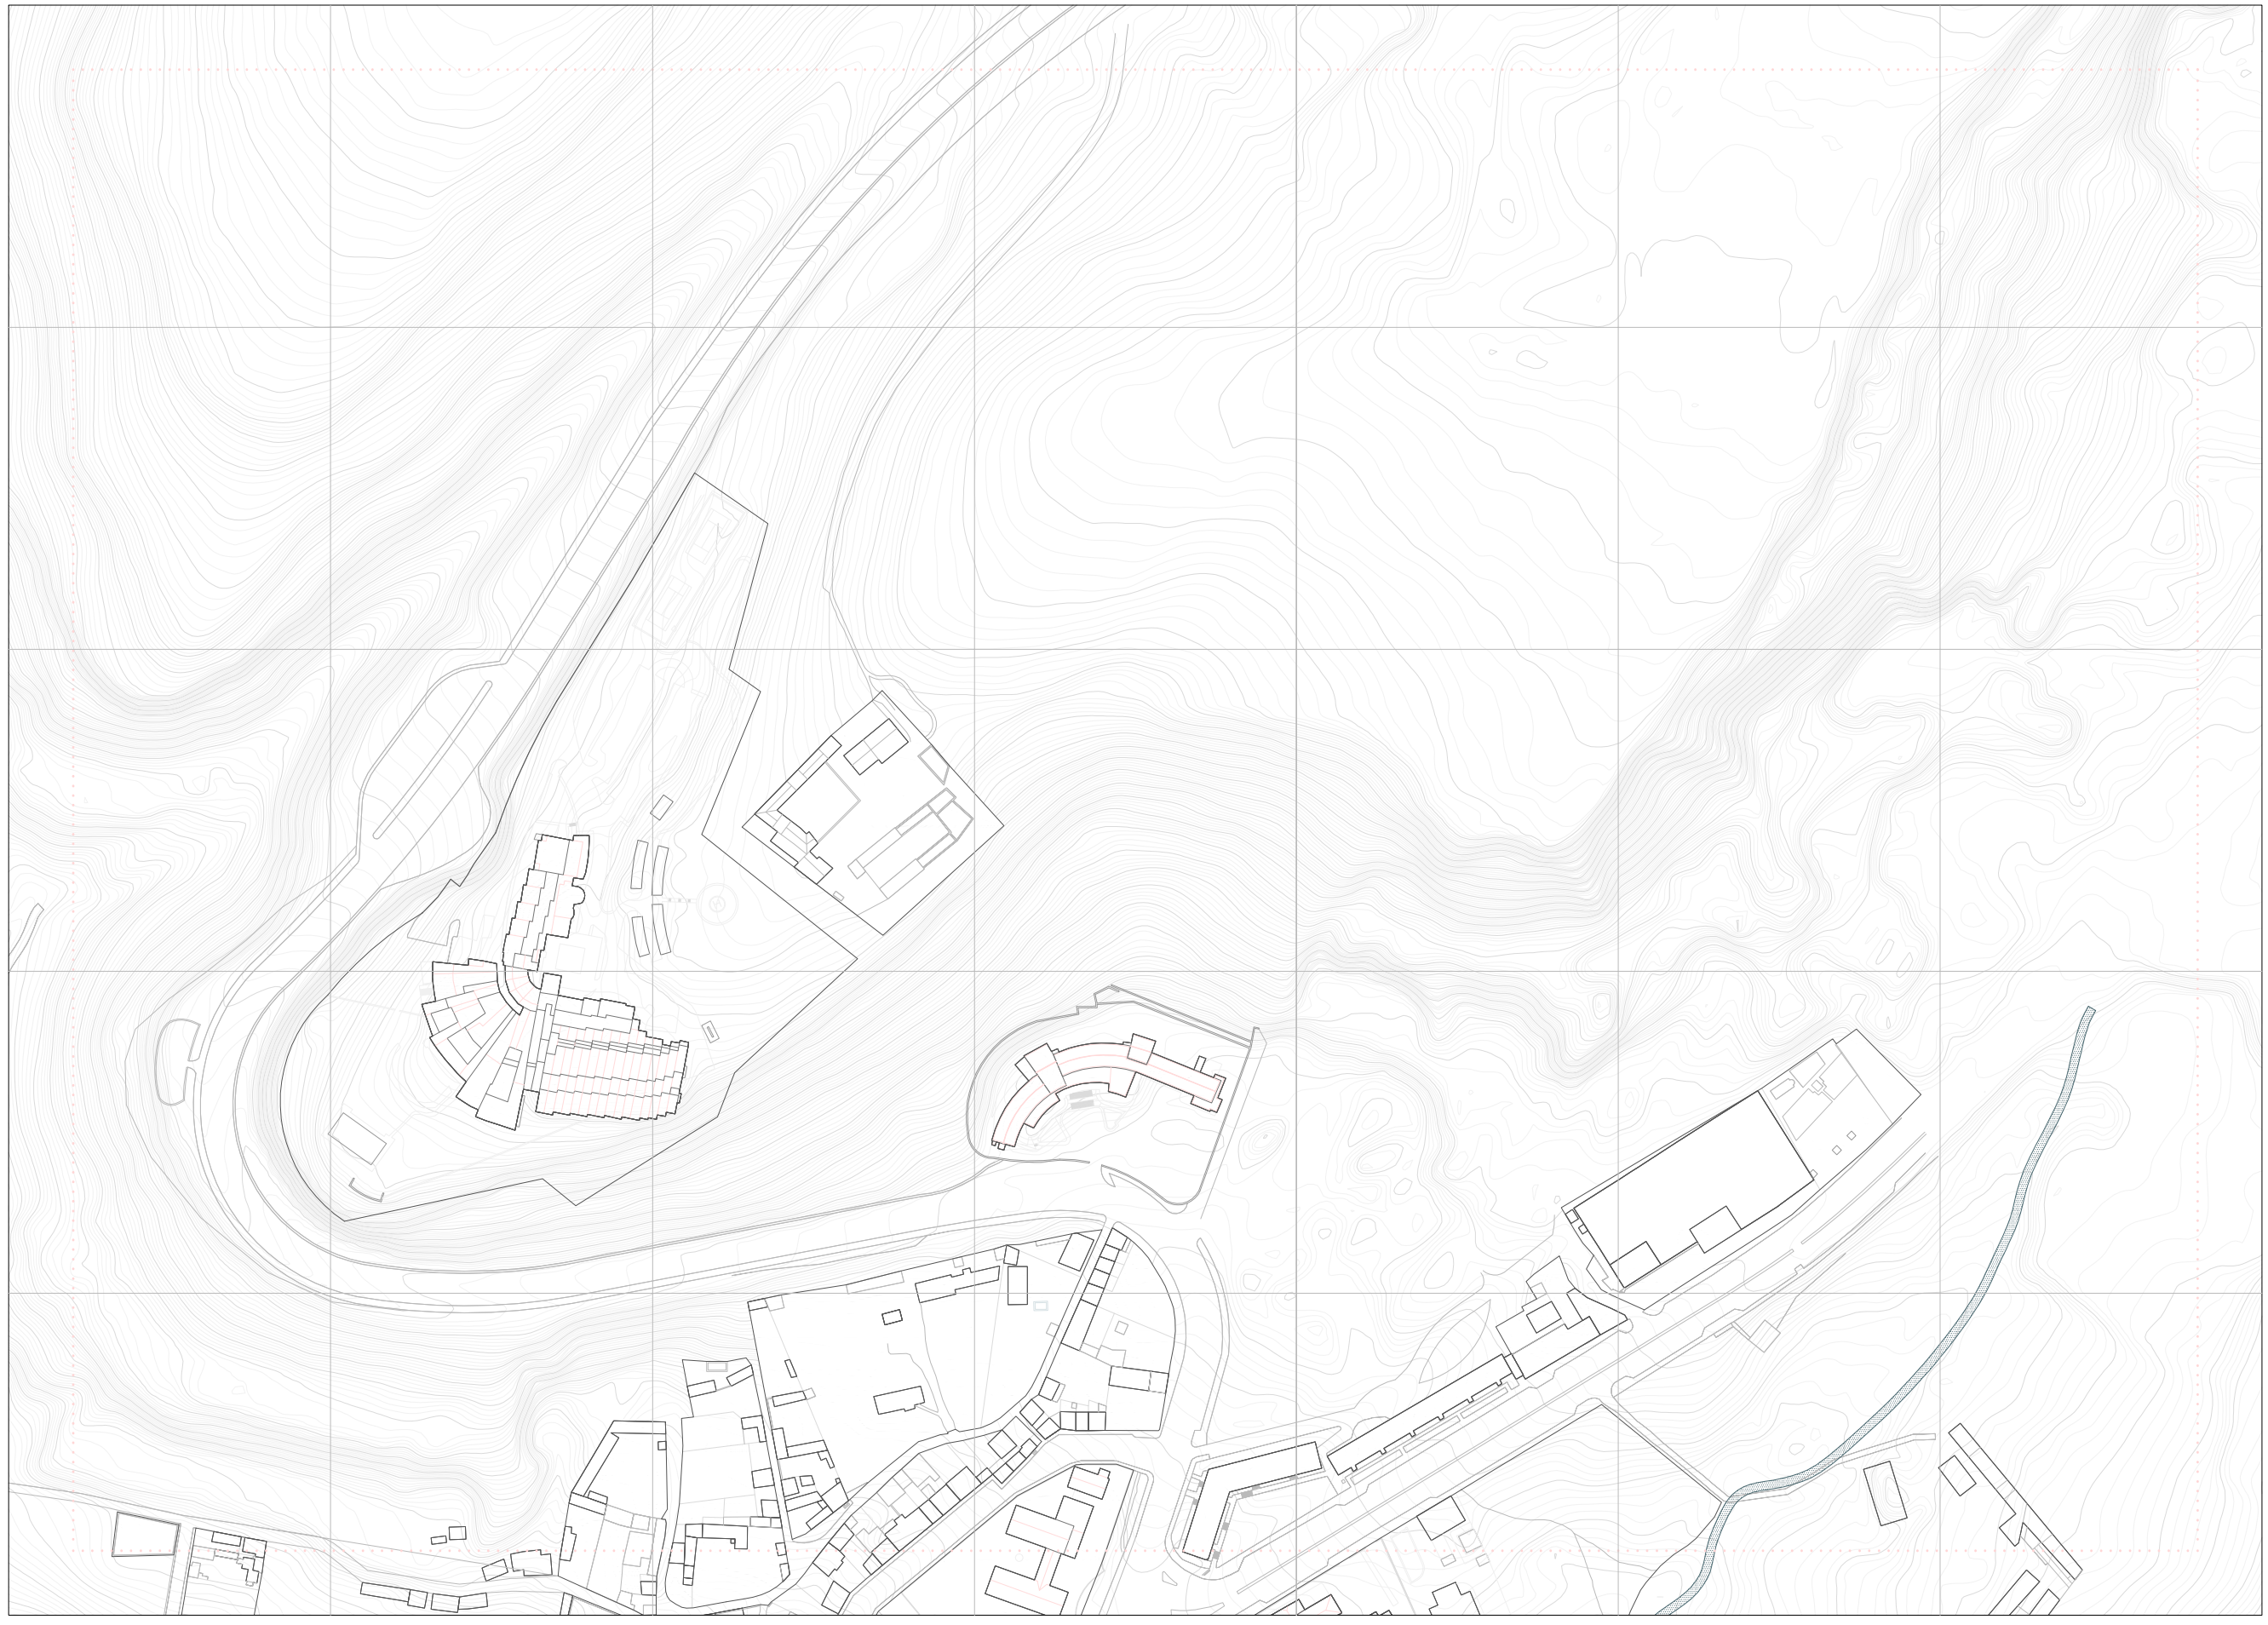

1980

EVOLUCIÓN URBANA

CUADRANTE I

Segovia entre 1964-1984

10 0 50

N

ESCALA 1/3.000