
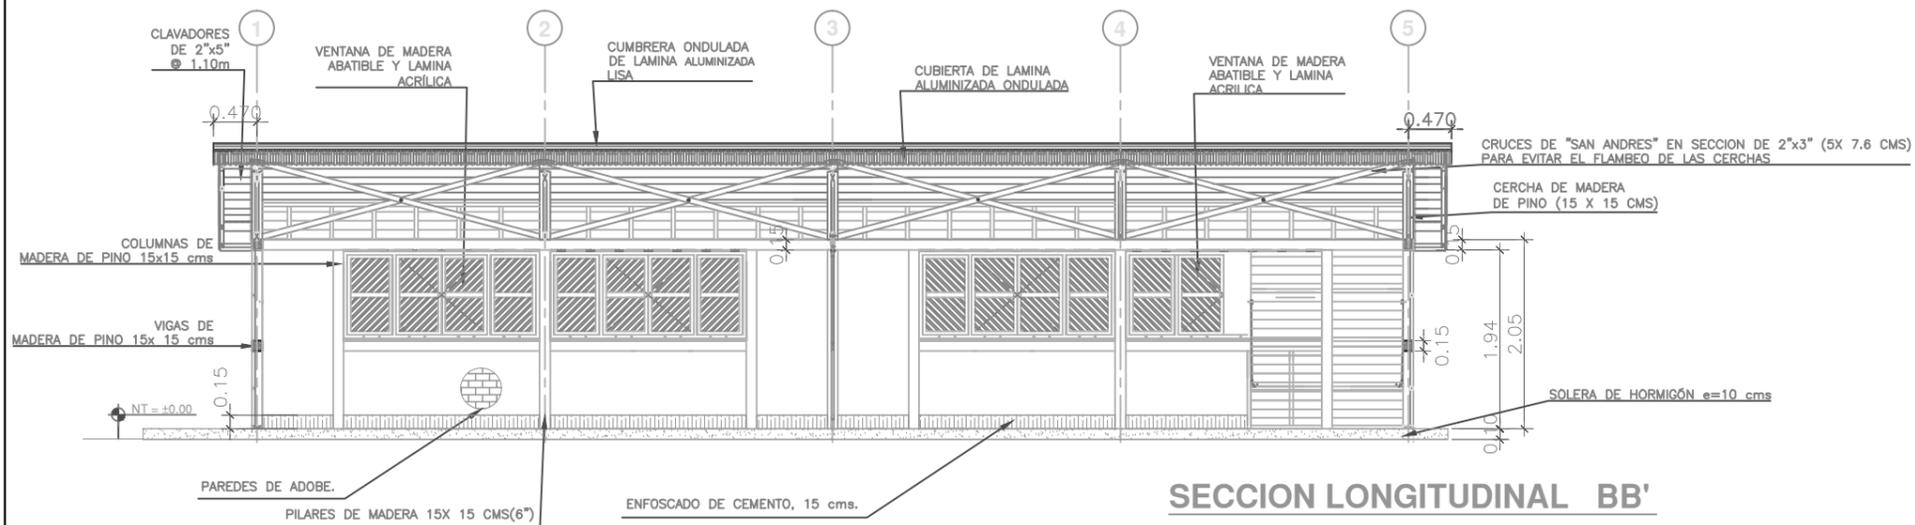
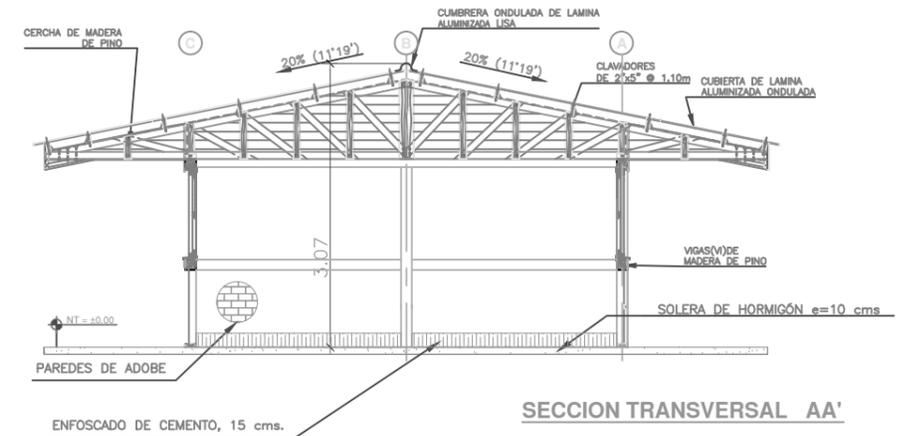


# CENTRO DE ACOPIO. PLANTA Y ALZADOS

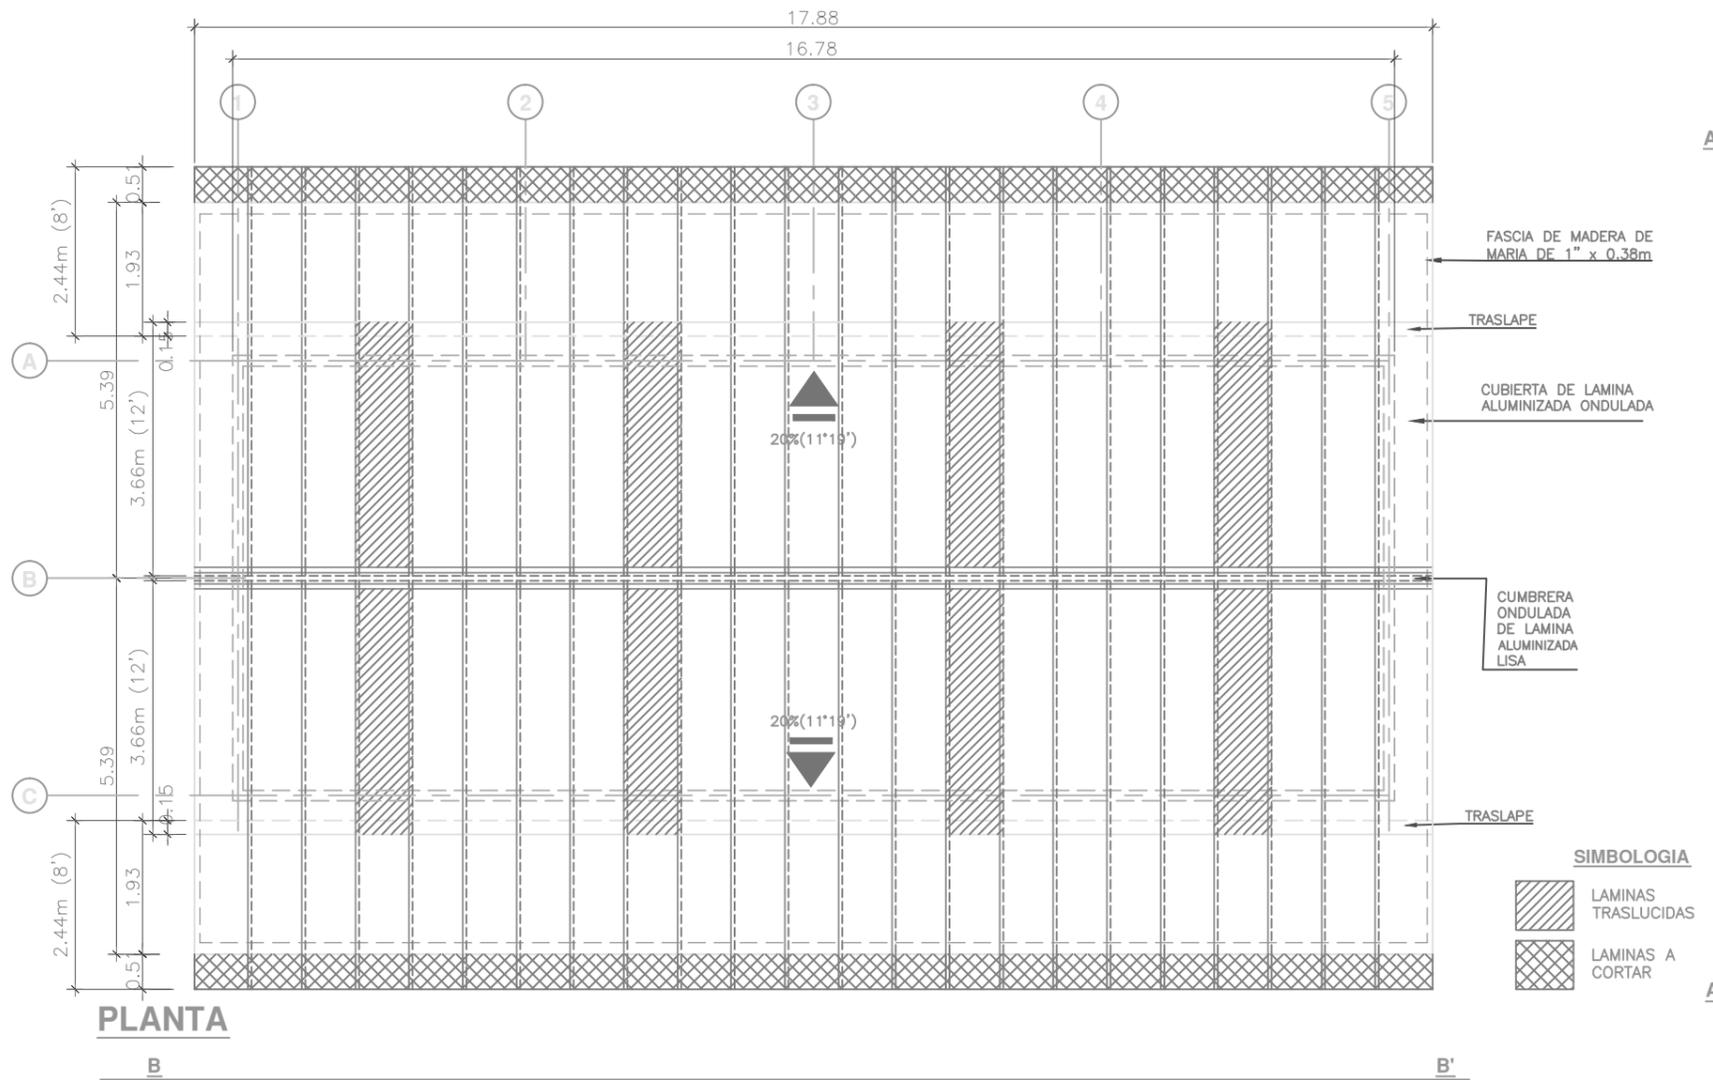

ESPECIFICACIONES							
PRODUCTO	CALIBRE	NORMA ASTM	ACABADO	PERFIL	ANCHO TOTAL (mts)	ANCHO UTIL (mts)	ESPACIO ENTRE APOYOS (mts)
CUMBRERA	26	A 792	ALUMINIZADA	ONDULADA	0.45	0.30	-
LAMINA DE TECHO	26	A 792	ALUMINIZADA	ONDULADA	0.81	0.76	1.10
LAMINA DE TECHO TRASLUCIDA	100	A 792	TRASLUCIDA	ONDULADA	0.81	0.70	SEGUN PLANO
PERNOS GOLOSOS PARA TECHO	1 1/2"	-	-	-	-	-	-

UNIVERSIDAD POLITÉCNICA DE MADRID ESCUELA TÉCNICA SUPERIOR DE INGENIEROS AGRÓNOMOS		
SEGURIDAD ALIMENTARIA. DISEÑO Y CONSTRUCCIÓN DE UN CENTRO DE ACOPIO DE GRANOS BÁSICOS Y DEPÓSITO DE 60 METROS CÚBICOS PARA UNA ESCUELA EN SAN JOSÉ DE CUSMAPA, NICARAGUA		
El alumno	PLANTA Y ALZADOS DEL CENTRO DE ACOPIO	MADRID
Alfonso Laorden Fiter		Junio 2014
		ESCALA
		PLANO
		2/6