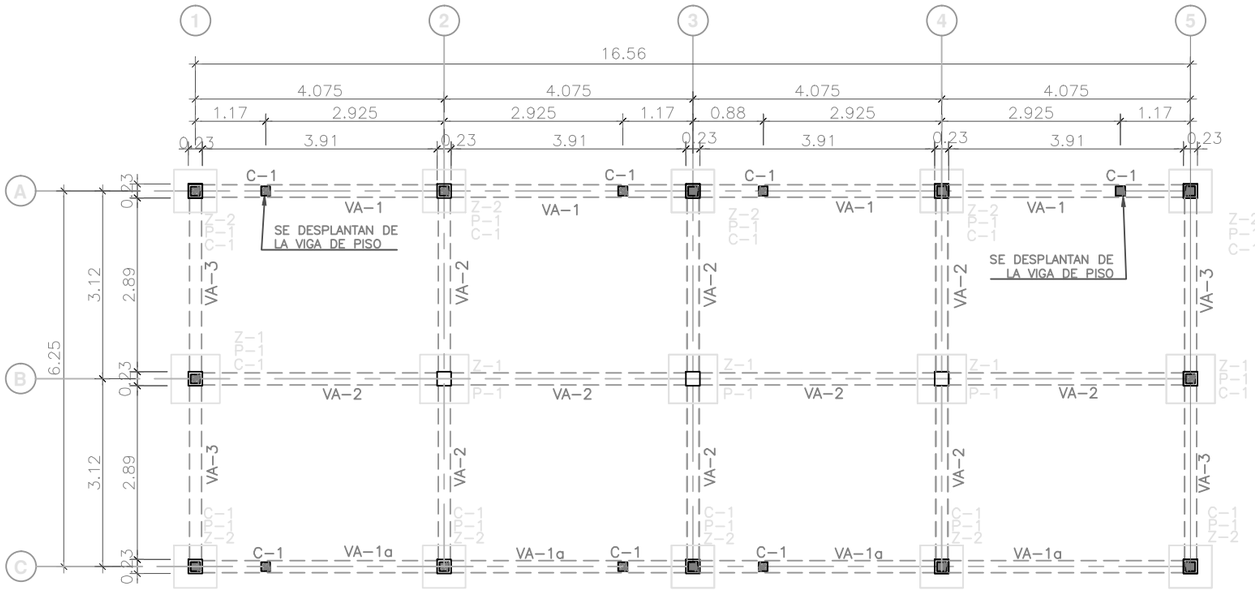

PLANTA ESTRUCTURAL DE FUNDACIONES
ESCALA 1:100

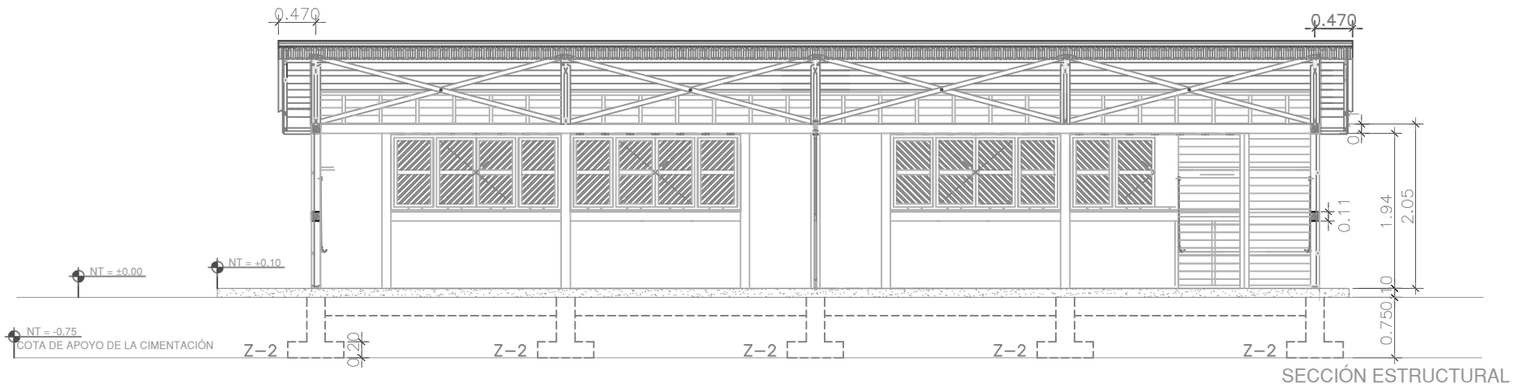

SECCIÓN ESTRUCTURAL
ESCALA 1:100

DETALLES DE ZAPATAS.PLANTA

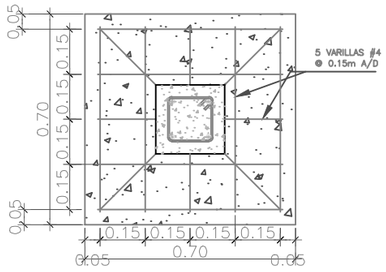

PLANTA DE ZAPATA Z-2
ESCALA 1:20

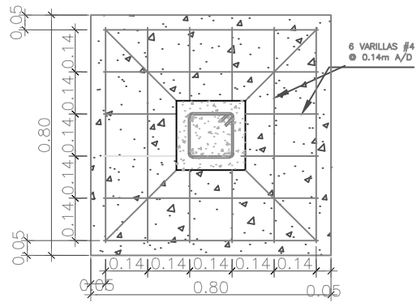

PLANTA DE ZAPATA Z-1
ESCALA 1:20

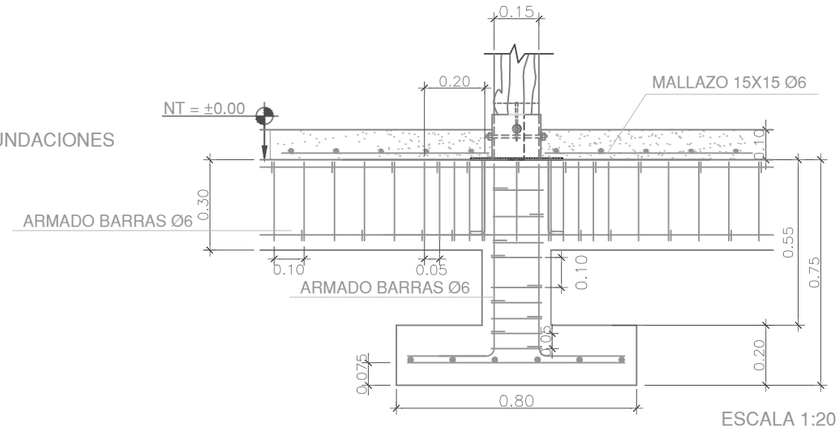

ESCALA 1:20

ELEVACION DE ZAPATA Z-1
CON VIGA DE HORMIGÓN

UNIVERSIDAD POLITÉCNICA DE MADRID
ESCUELA TÉCNICA SUPERIOR DE INGENIEROS AGRÓNOMOS

SEGURIDAD ALIMENTARIA. DISEÑO Y CONSTRUCCIÓN DE UN CENTRO DE ACOPIO DE GRANOS BÁSICOS Y DEPÓSITO DE 60 METROS CÚBICOS PARA UNA ESCUELA EN SAN JOSÉ DE CUSMAPA. NICARAGUA

El alumno *Alfonso Laorden Fiter*	*ESTRUCTURA CIMENTACIÓN*	*MADRID* Junio 2014 *ESCALA* V.E *PLANO* 3/6