



DEPÓSITO DE AGUA. UBICACIÓN. NICARAGUA. MADRIZ. SAN JOSÉ DE CUSMPA

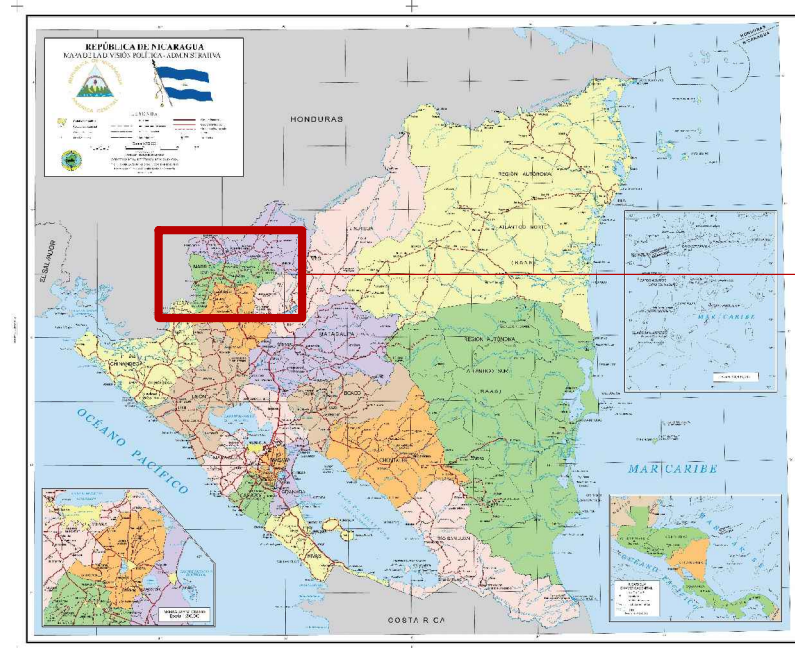

NICARAGUA


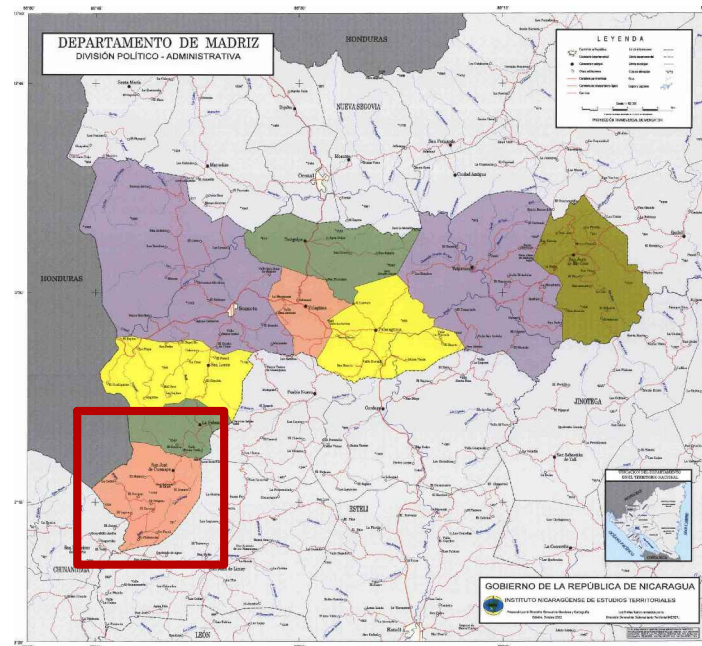


MADRIZ



LOCALIZACIÓN DE LA PARCELA

DEPÓSITO DE AGUA. PARCELA

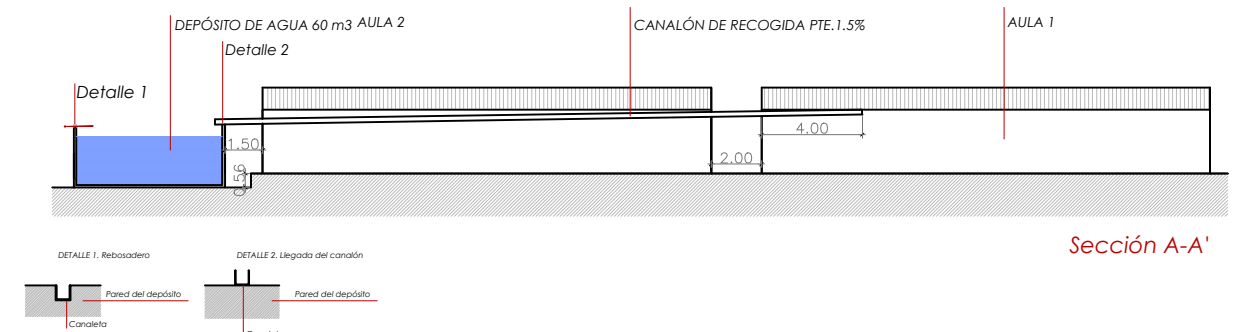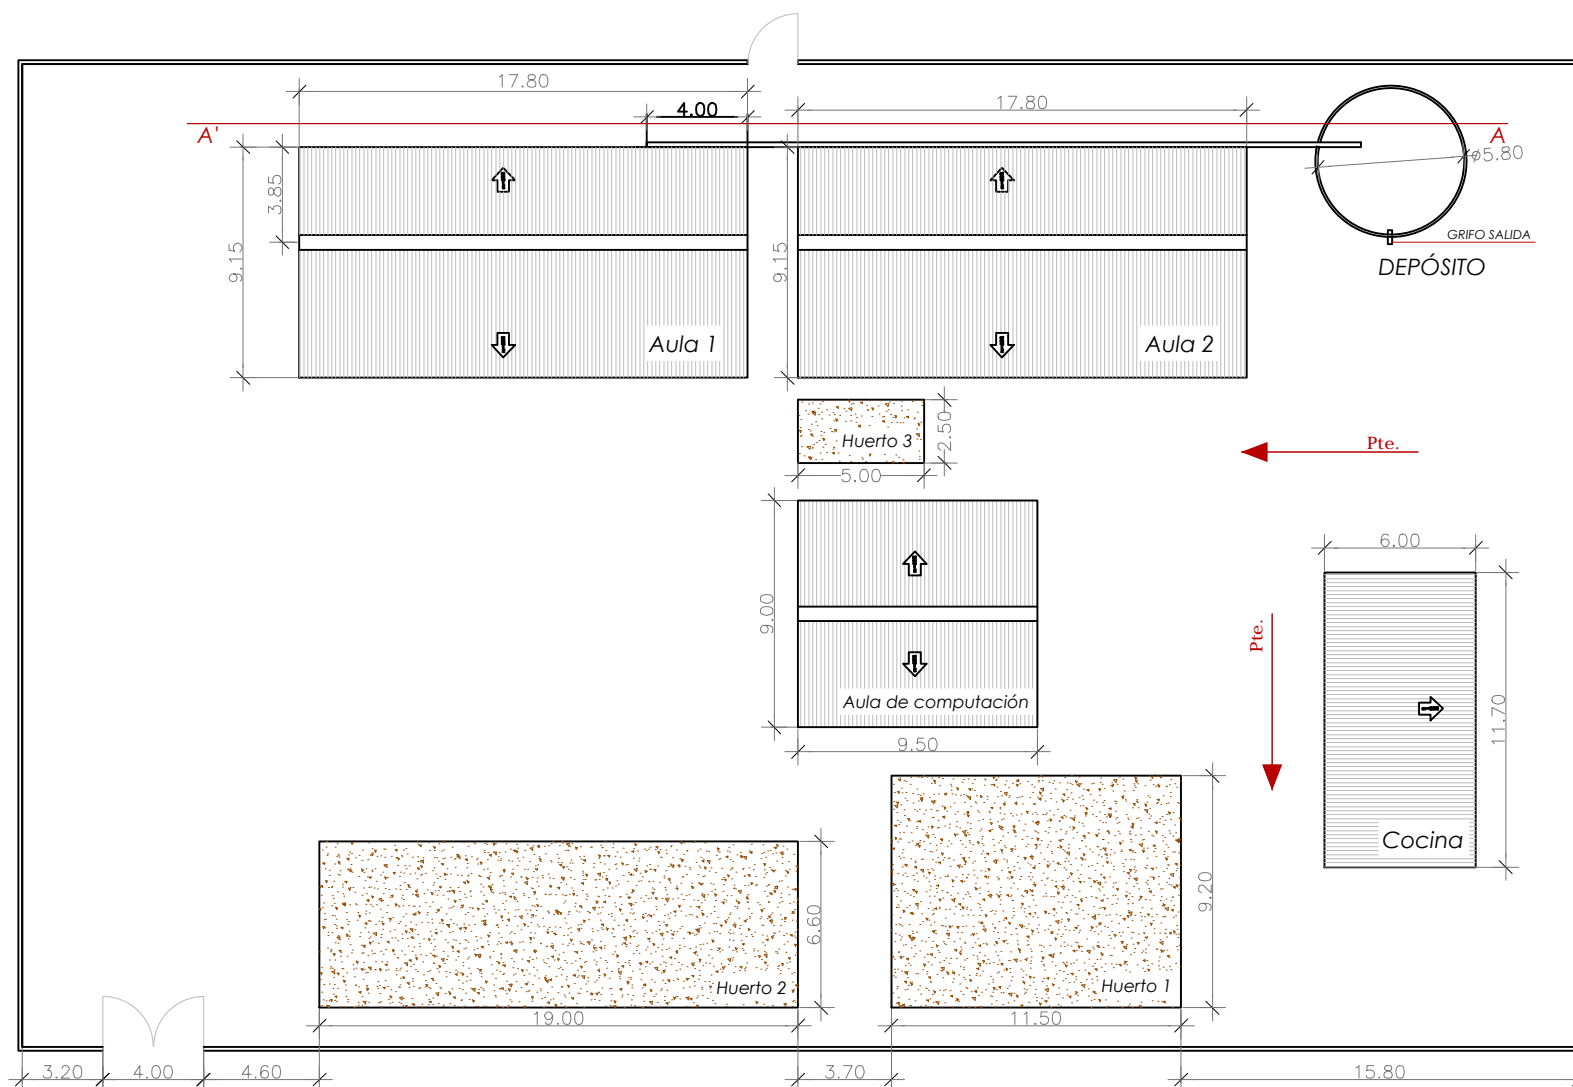

Sección A-A'

UNIVERSIDAD POLITÉCNICA DE MADRID ESCUELA TÉCNICA SUPERIOR DE INGENIEROS AGRÓNOMOS		SEGURIDAD ALIMENTARIA. DISEÑO Y CONSTRUCCIÓN DE UN CENTRO DE ACOPIO DE GRANOS BÁSICOS Y DEPÓSITO DE 60 METROS CÚBICOS PARA UNA ESCUELA EN SAN JOSÉ DE CUSMAPA, NICARAGUA	
		El alumno Alfonso Laorden Fiter	UBICACIÓN Y PARCELA DEPÓSITO DE AGUA. COMUNIDAD EL CARRIZO
		PLANO	5/6