



DEPÓSITO DE AGUA. PLANTA Y SECCIÓN. DETALLE CONSTRUCTIVO

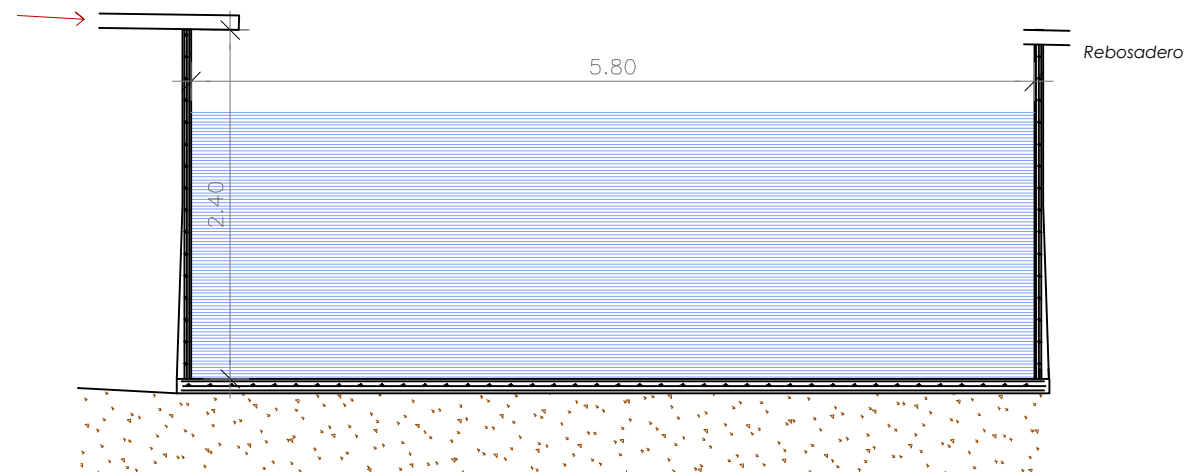


SECCIÓN DEL DEPÓSITO ESCALA 1/50



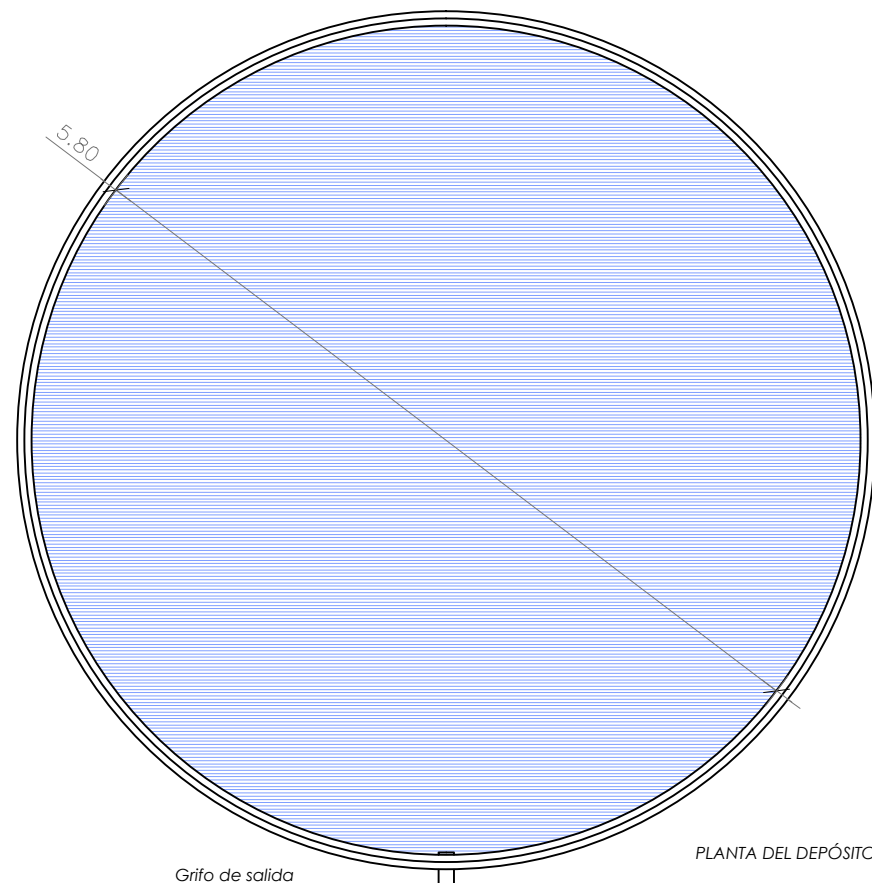

PLANTA DEL DEPÓSITO ESCALA 1/50

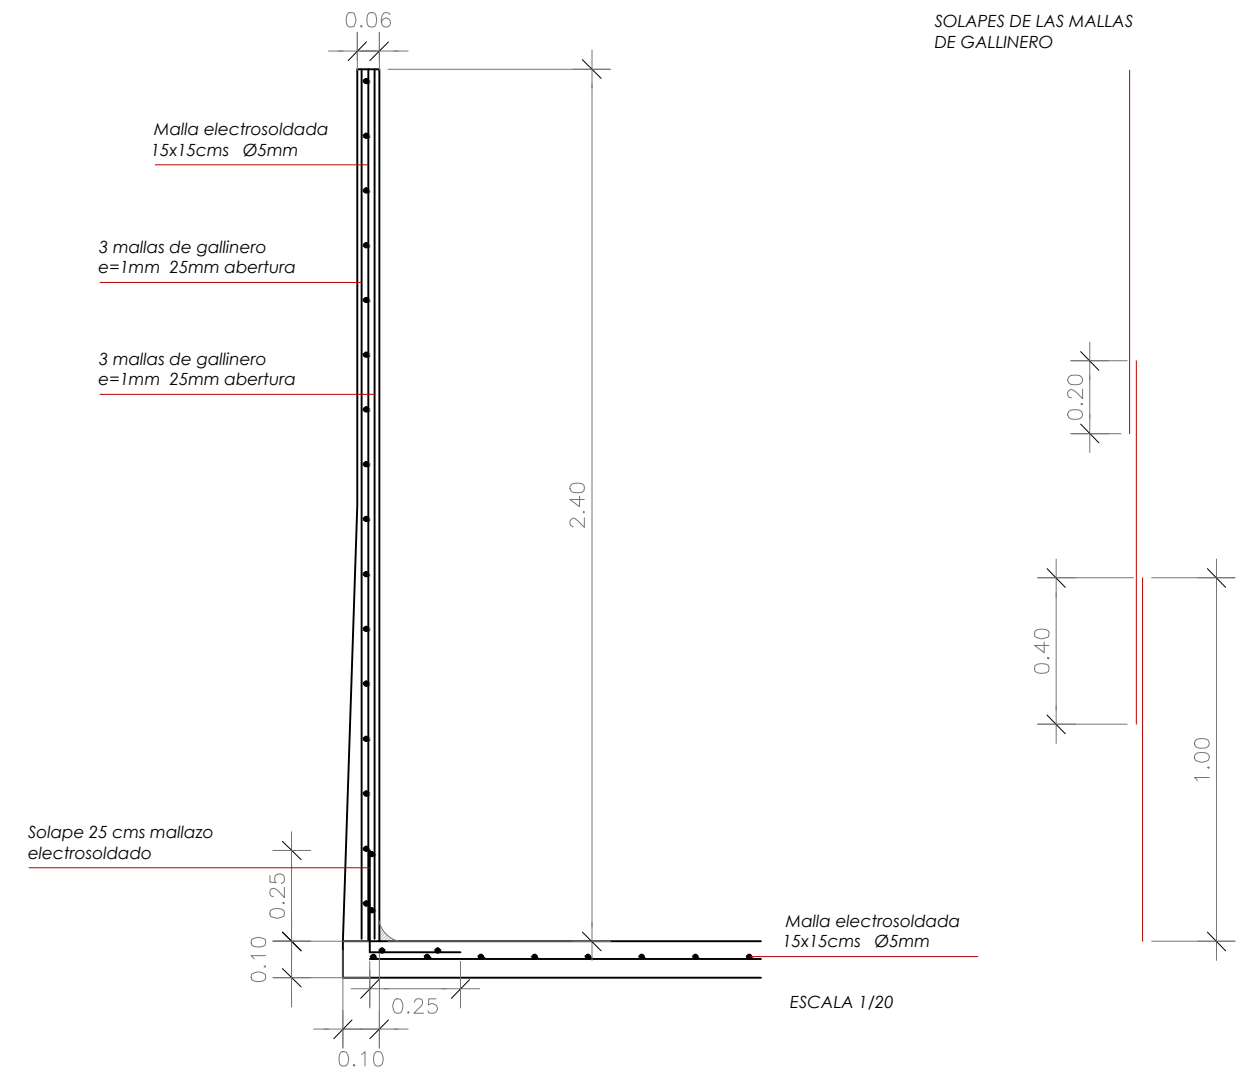Grifo de salida
h salida= 20 cms por
encima del fondo del
depósito



ESCALA 1/20

 UNIVERSIDAD POLITÉCNICA DE MADRID ESCUELA TÉCNICA SUPERIOR DE INGENIEROS AGRÓNOMOS 	
SEGURIDAD ALIMENTARIA. DISEÑO Y CONSTRUCCIÓN DE UN CENTRO DE ACOPIO DE GRANOS BÁSICOS Y DEPÓSITO DE 60 METROS CÚBICOS PARA UNA ESCUELA EN SAN JOSÉ DE CUSMAPA, NICARAGUA	
El alumno	MADRID
	Junio 2014
	ESCALA
	V.E.
Alfonso Laorden Fiter	PLANO
	6/6

PLANTA, SECCIÓN Y
DETALLE
CONSTRUCTIVO
DEPÓSITO DE AGUA