



11 PLANOS


PEDRO DE MARQUINA, MAESTRO DE CANTERÍA.

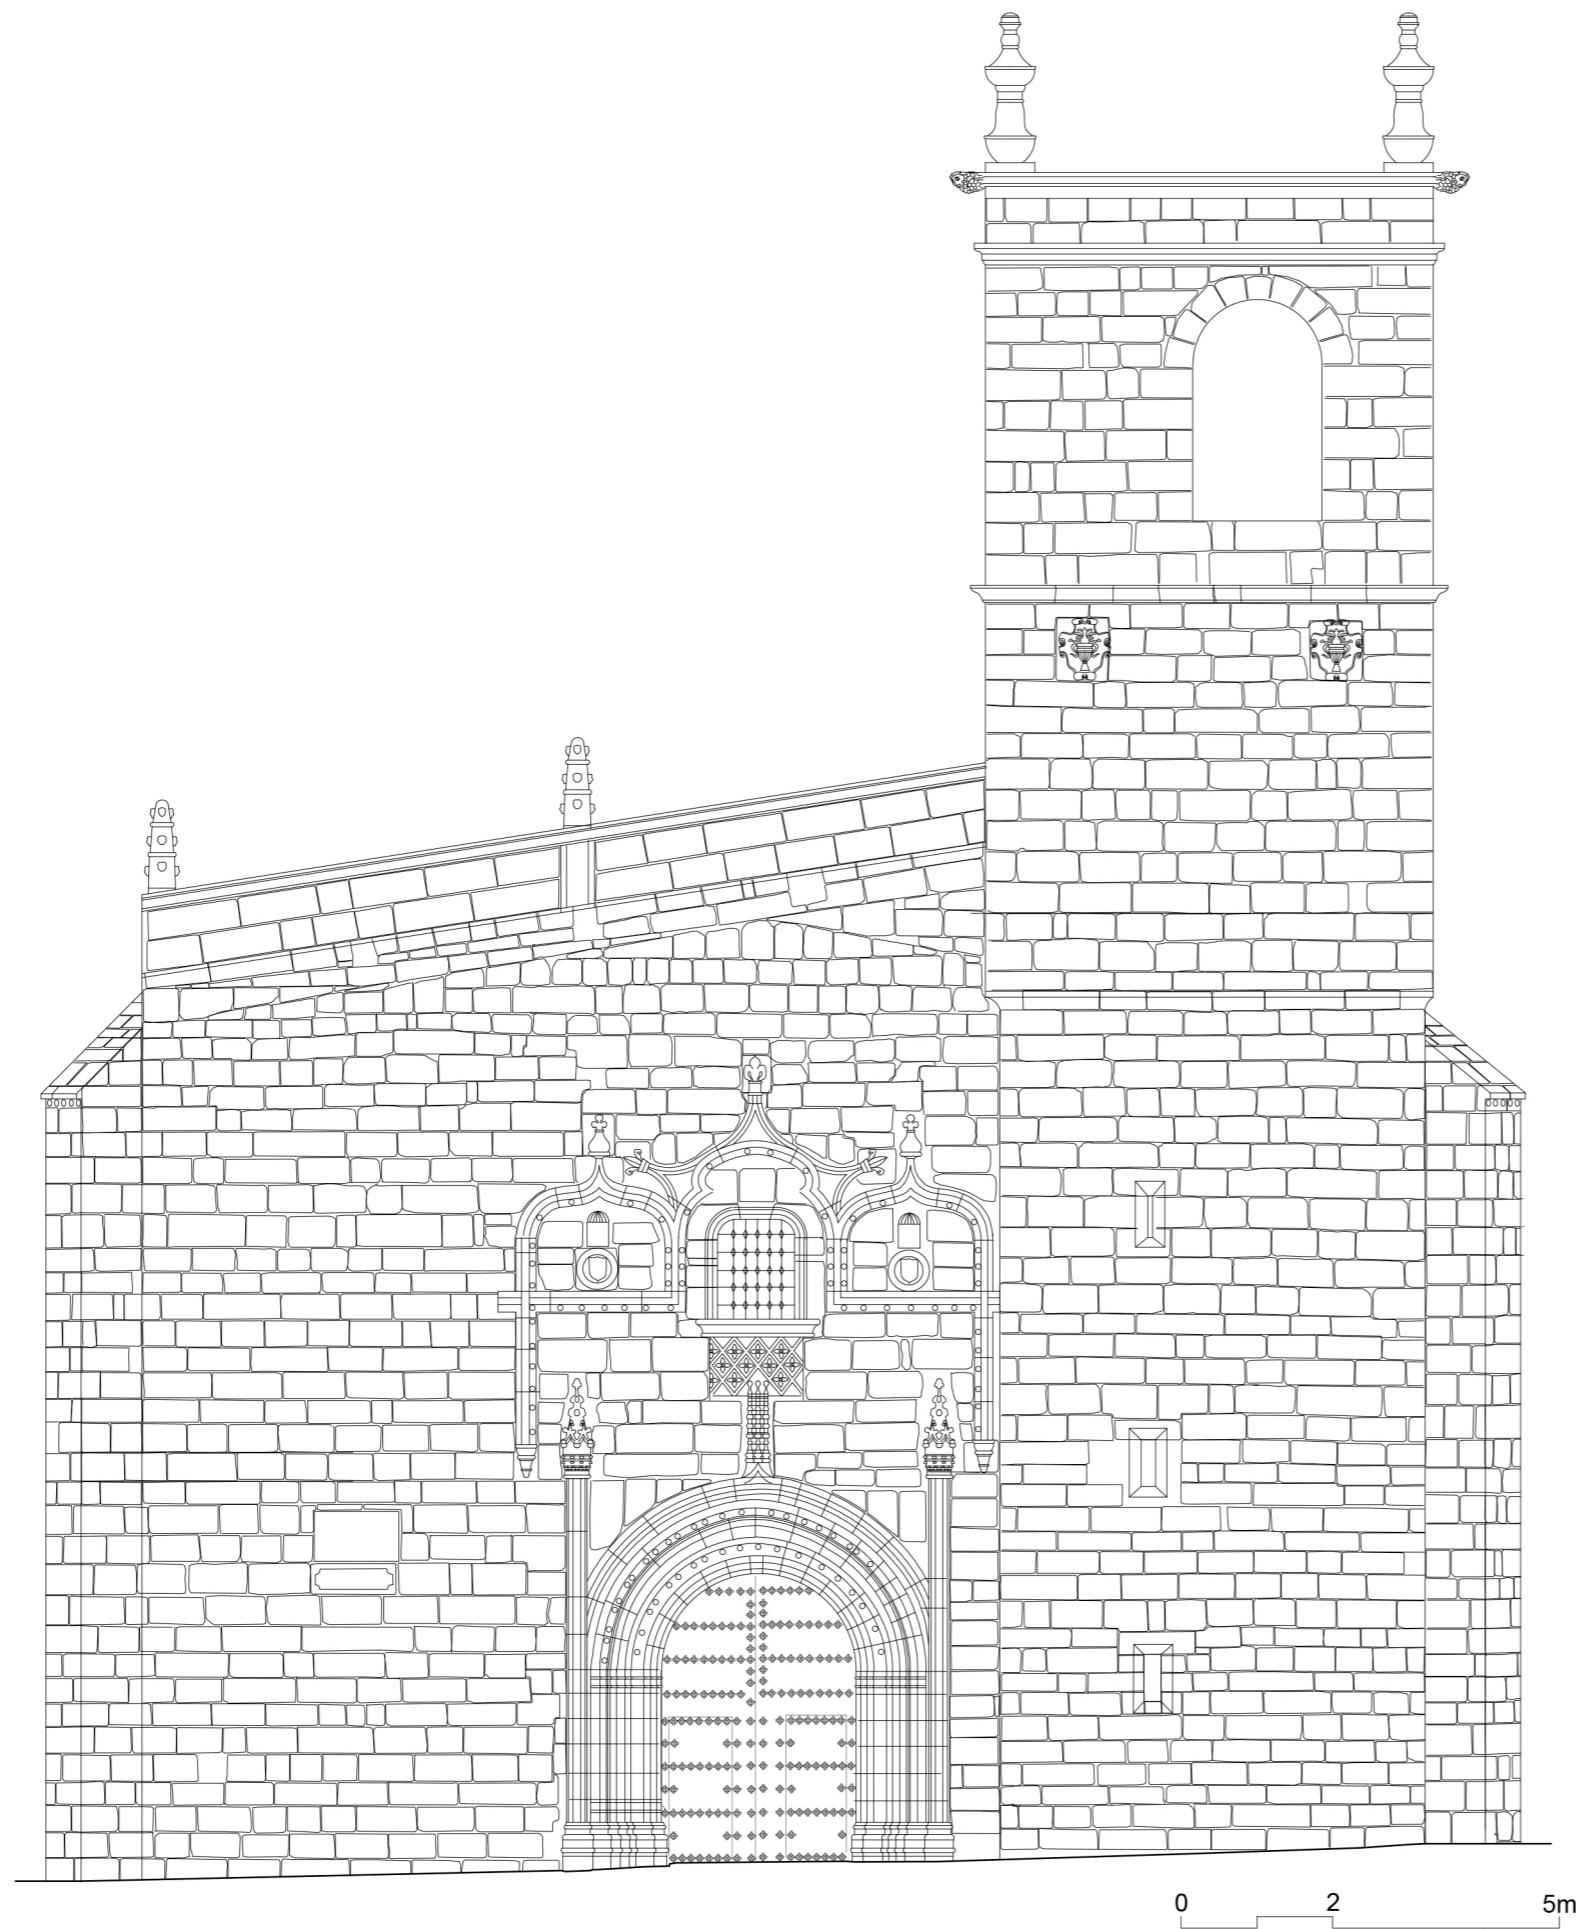



PEDRO DE MARQUINA. MAESTRO DE CANTERÍA. TESIS DOCTORAL
 UNIVERSIDAD POLITÉCNICA DE MADRID. ESCUELA TÉCNICA SUPERIOR DE ARQUITECTURA

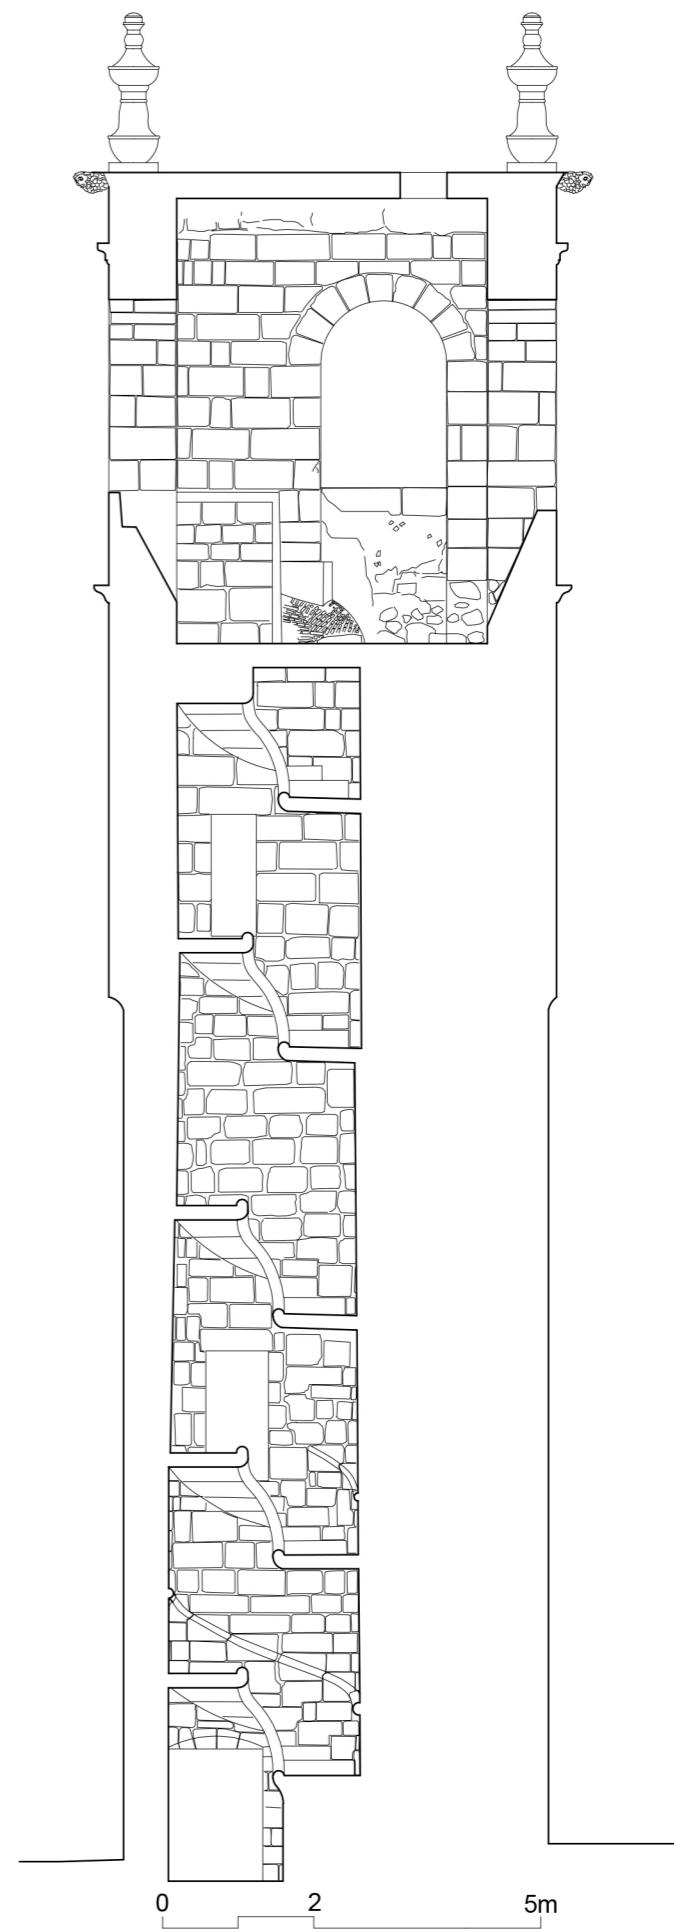


IGLESIA PARROQUIAL DE NUESTRA SEÑORA DE LA ASUNCIÓN, ARROYO DE LA LUZ.
 ESCALA 1:100 FERNANDO ENRÍQUEZ MARTÍN. ARQUITECTO

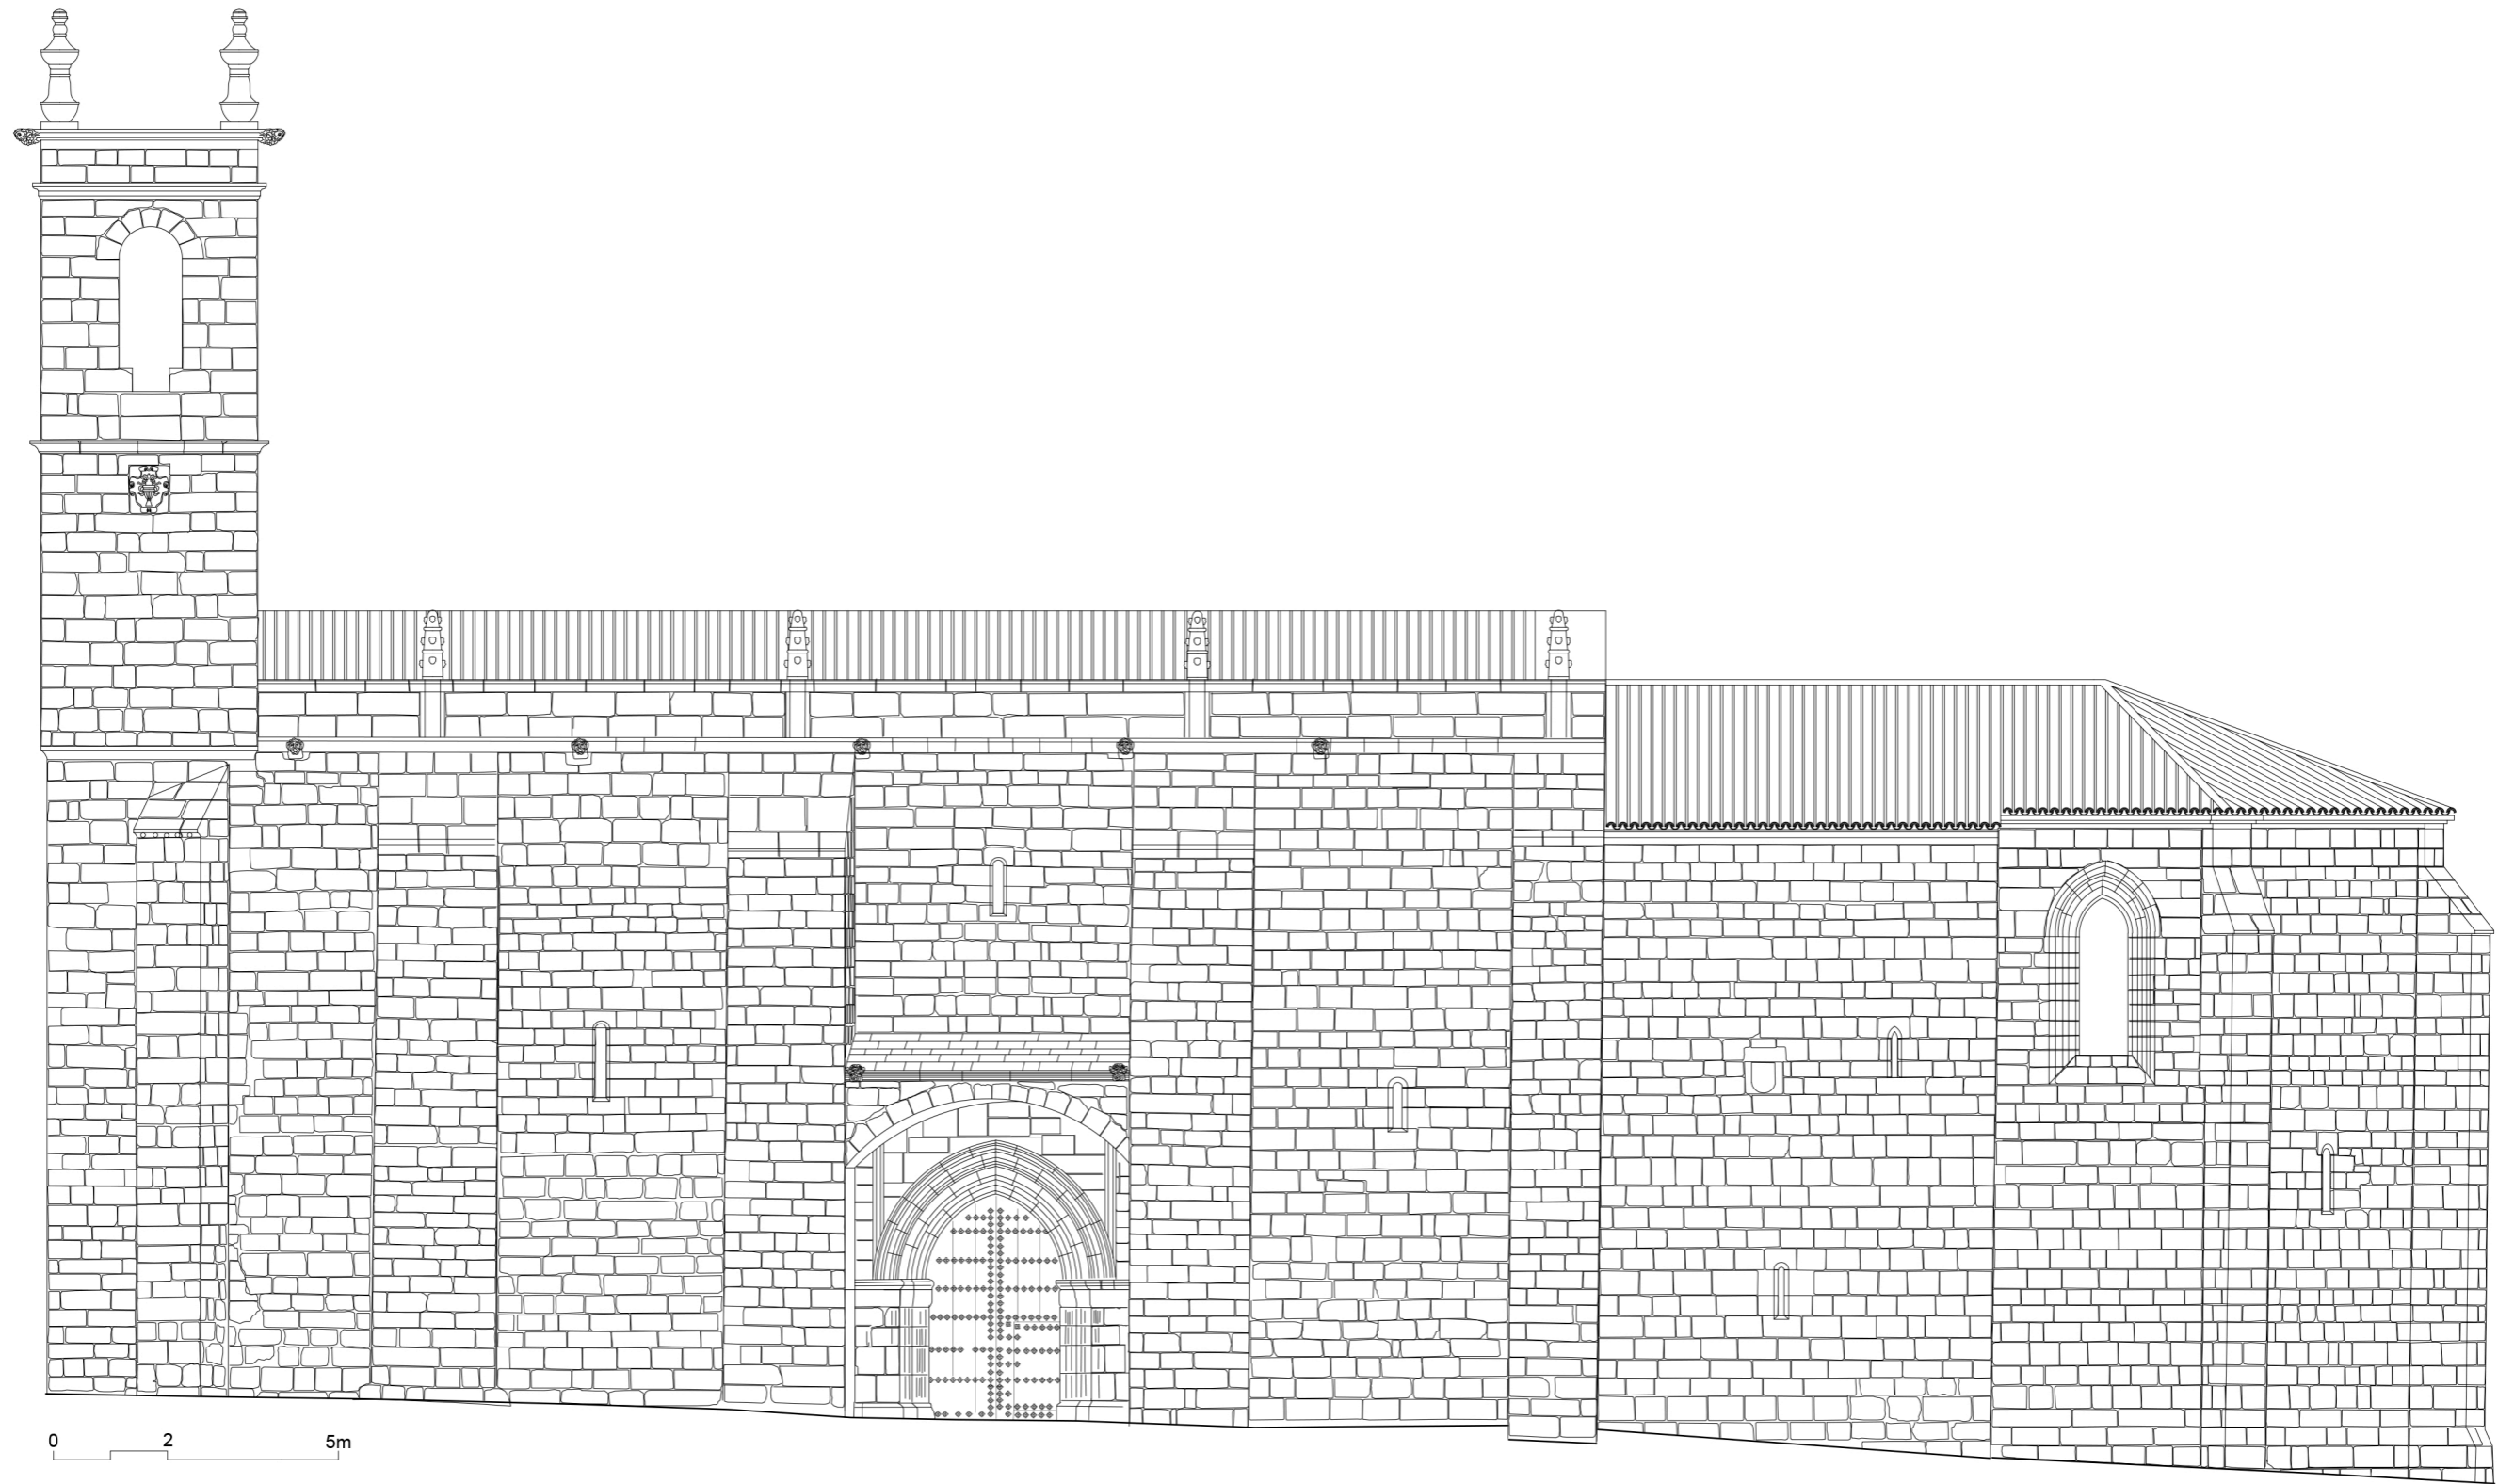


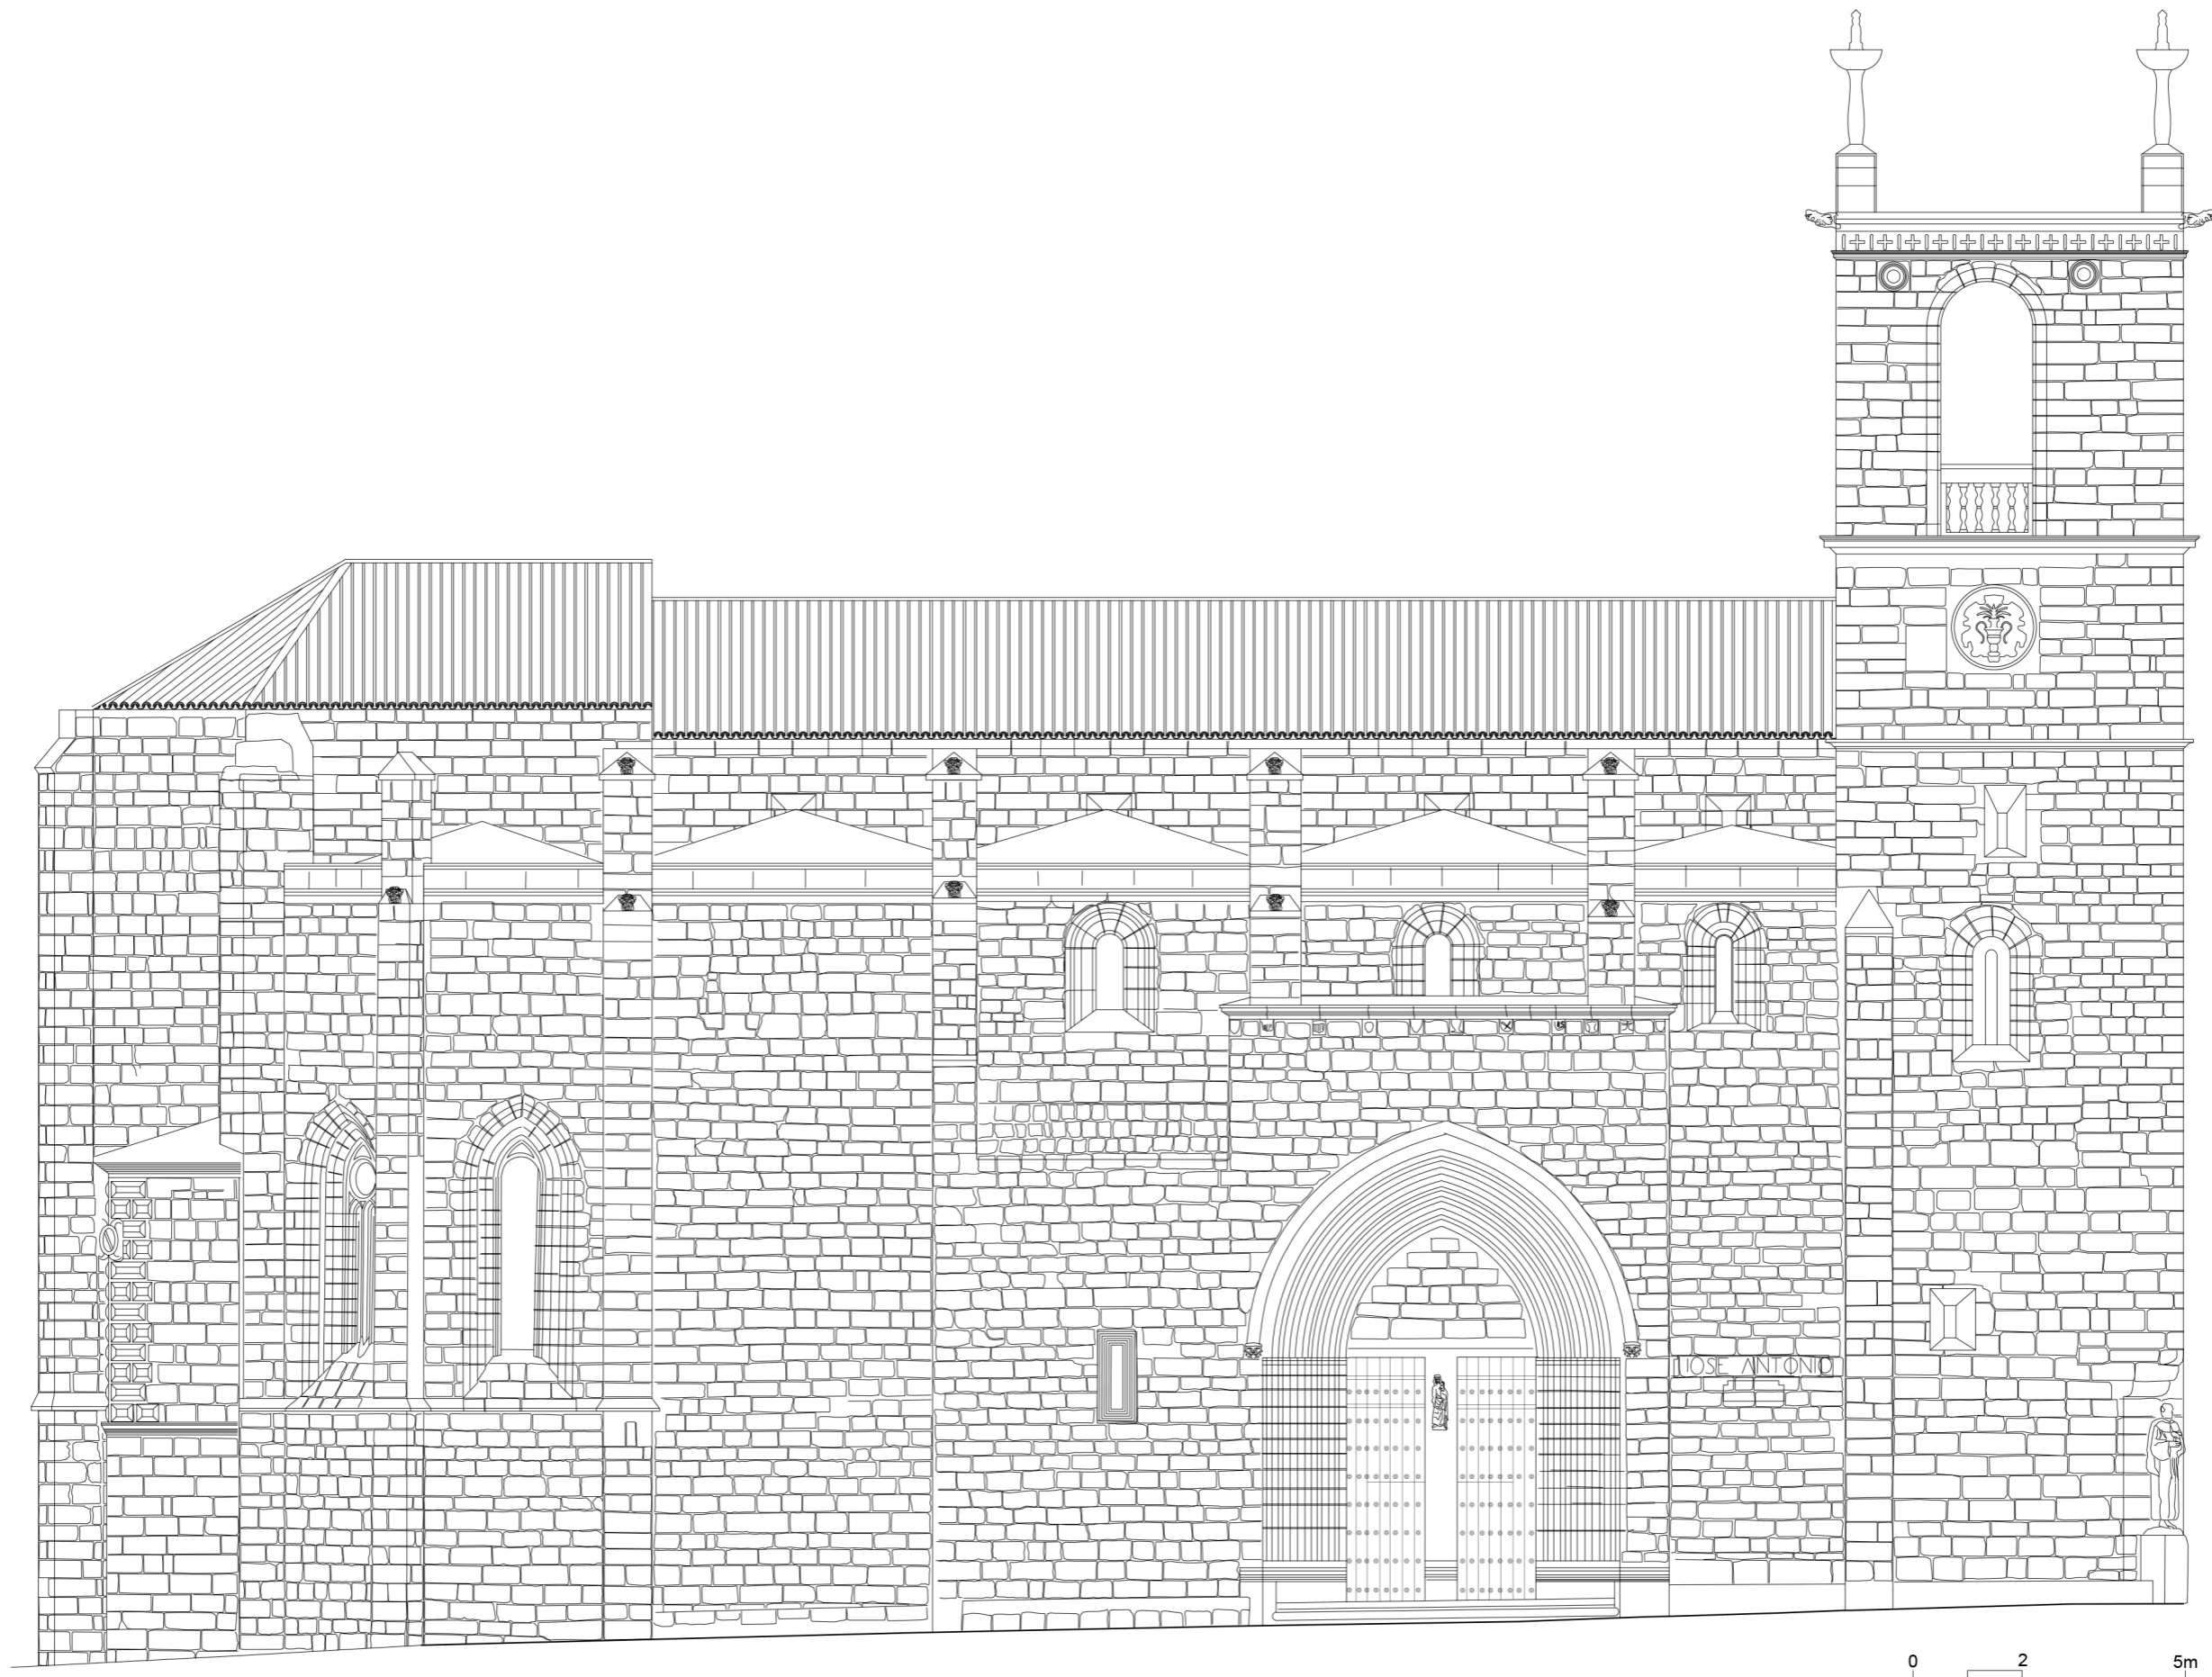



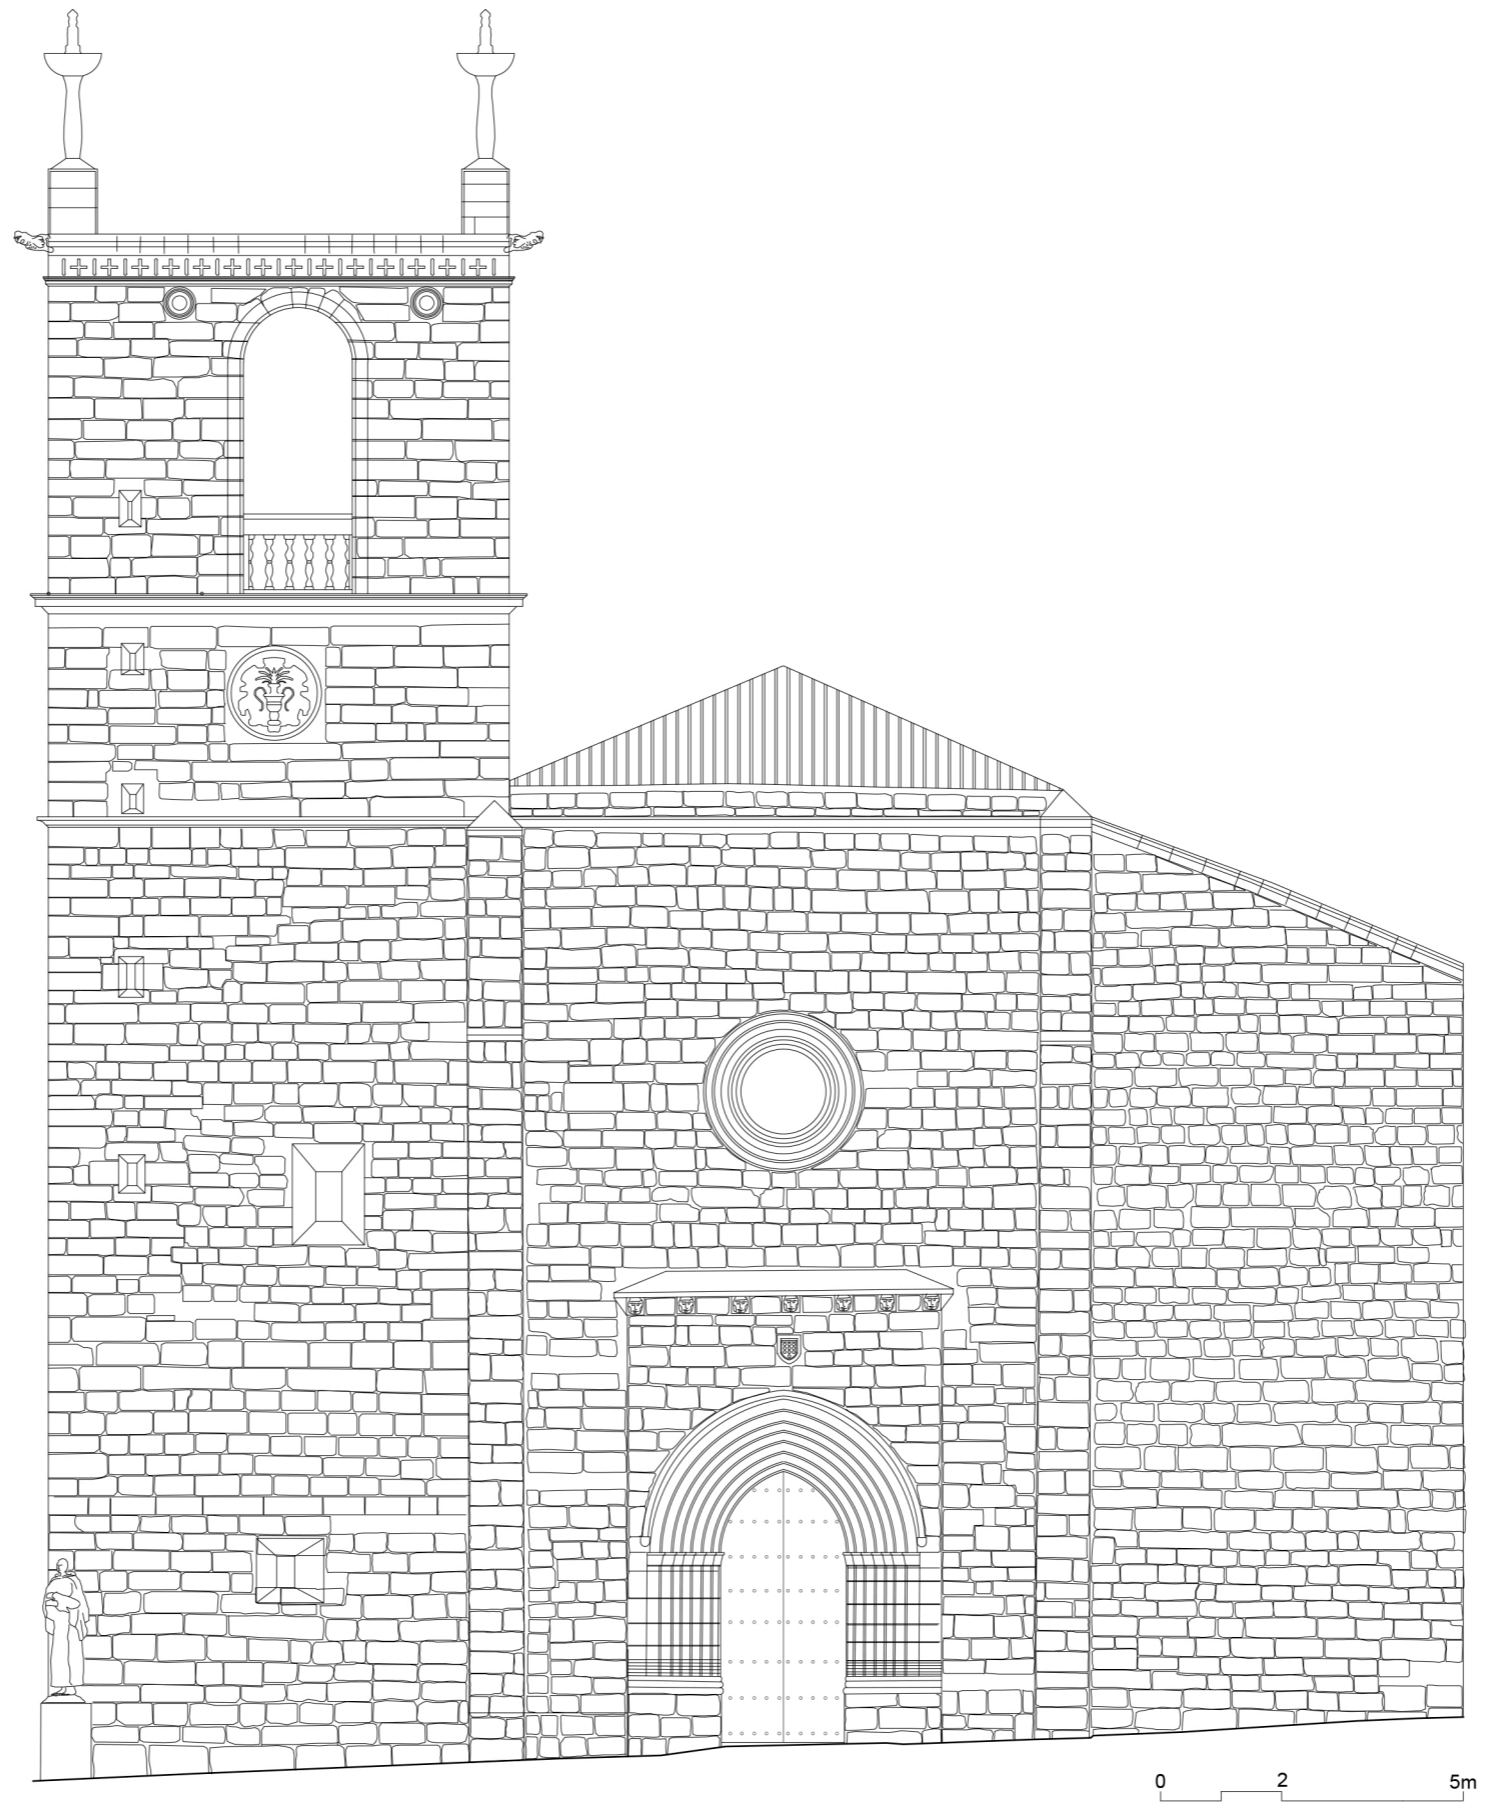


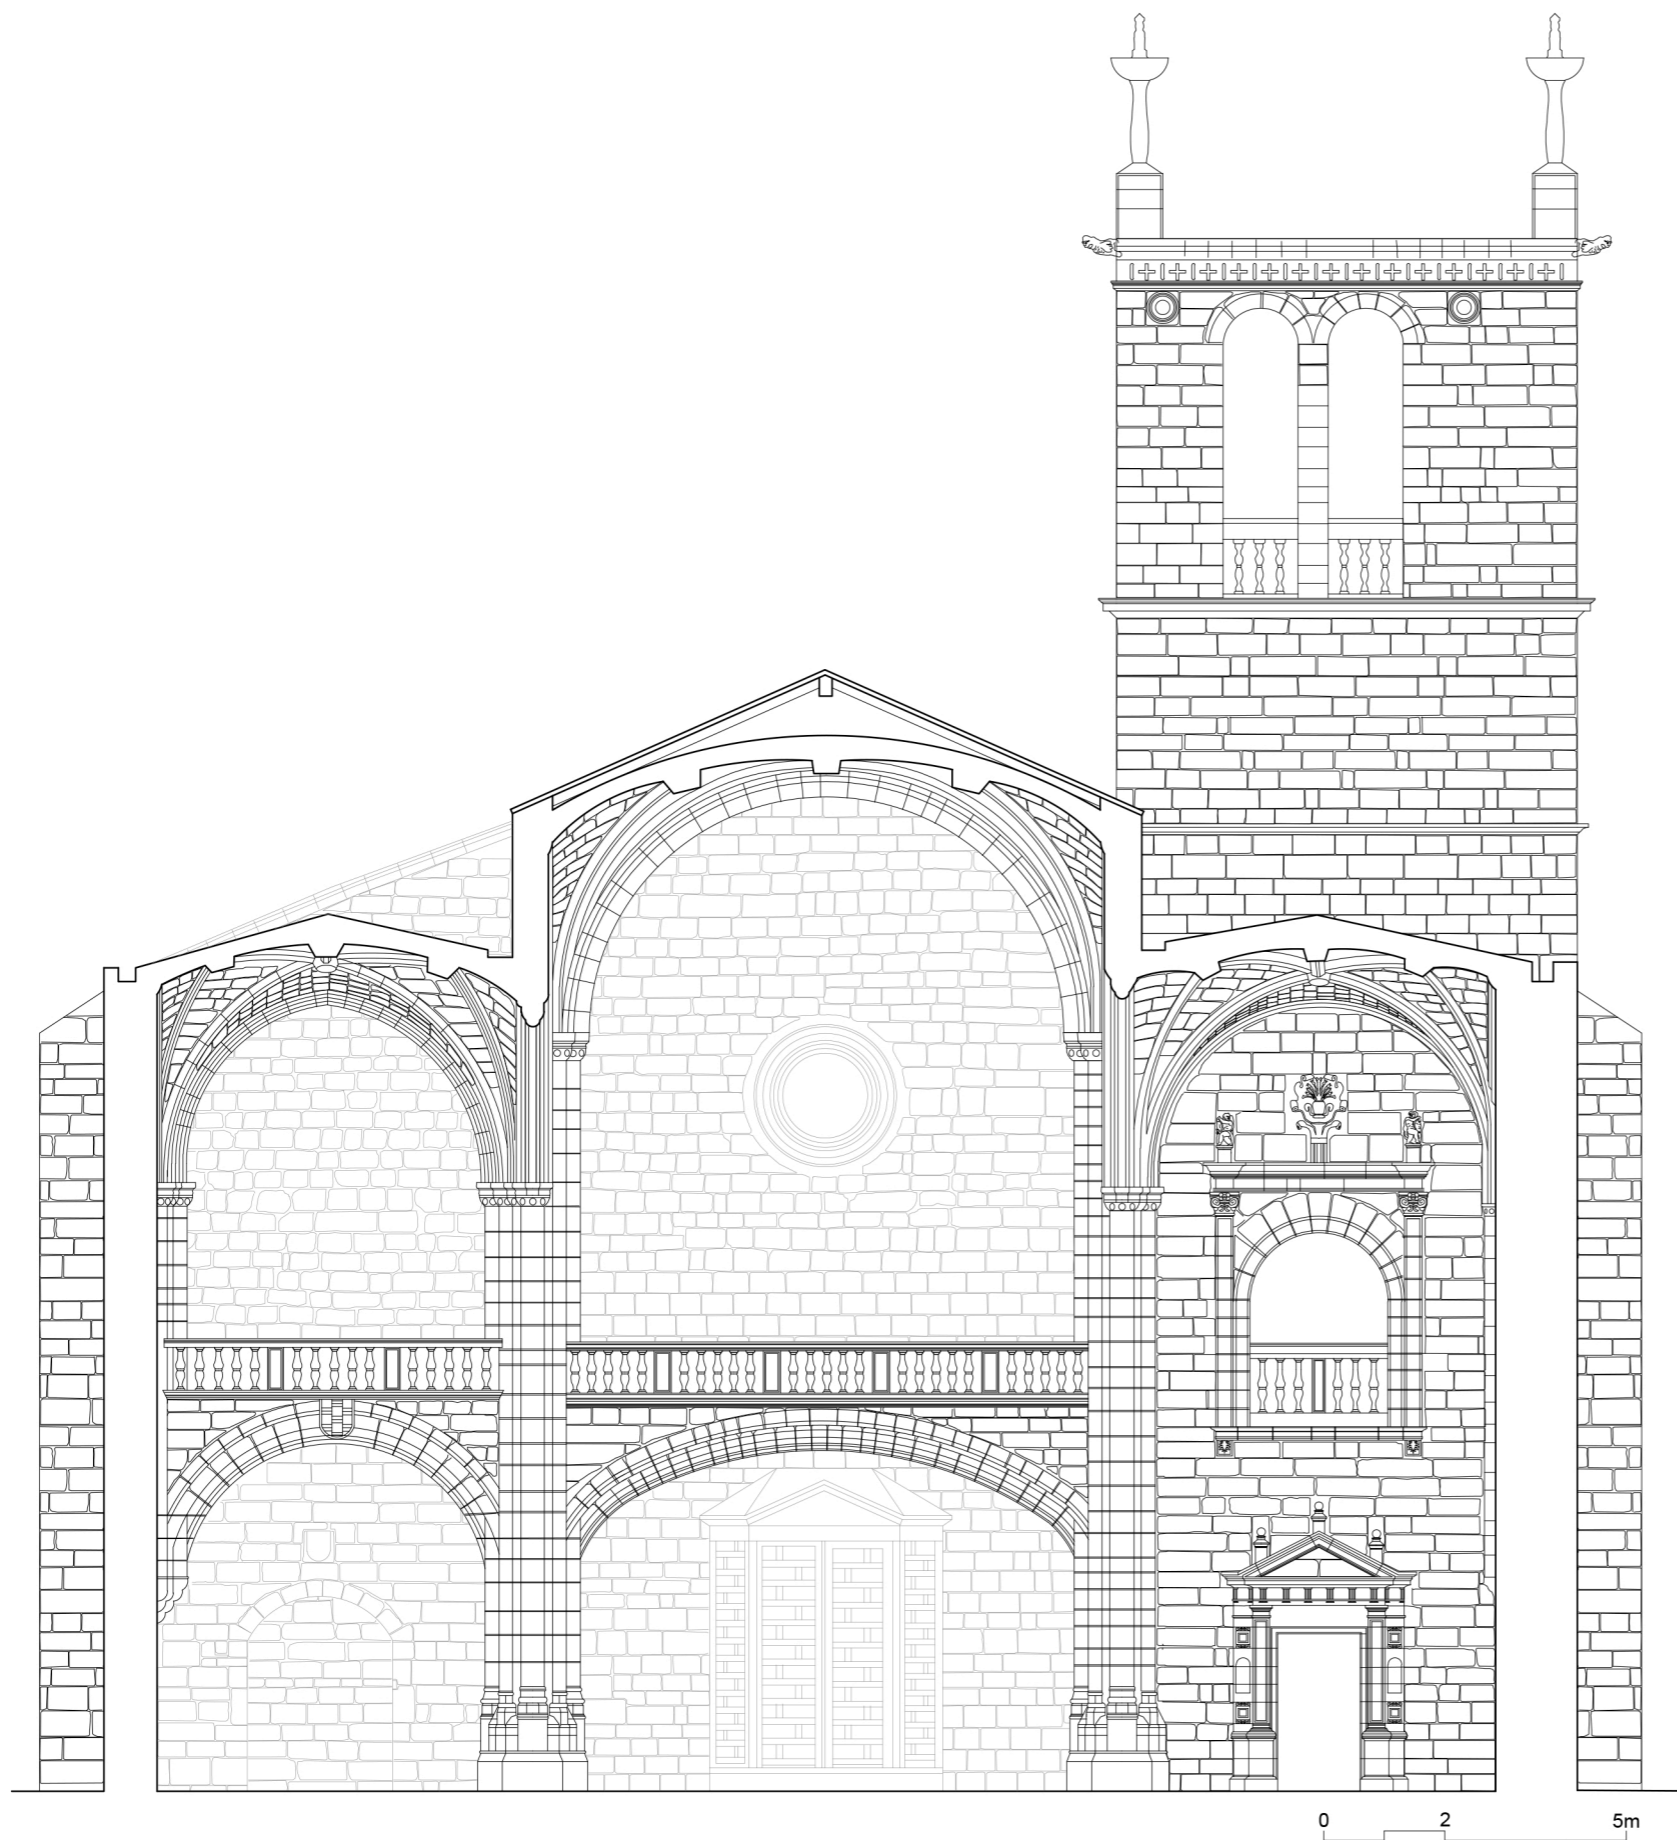


PEDRO DE MARQUINA. MAESTRO DE CANTERÍA. TESIS DOCTORAL
 UNIVERSIDAD POLITÉCNICA DE MADRID. ESCUELA TÉCNICA SUPERIOR DE ARQUITECTURA

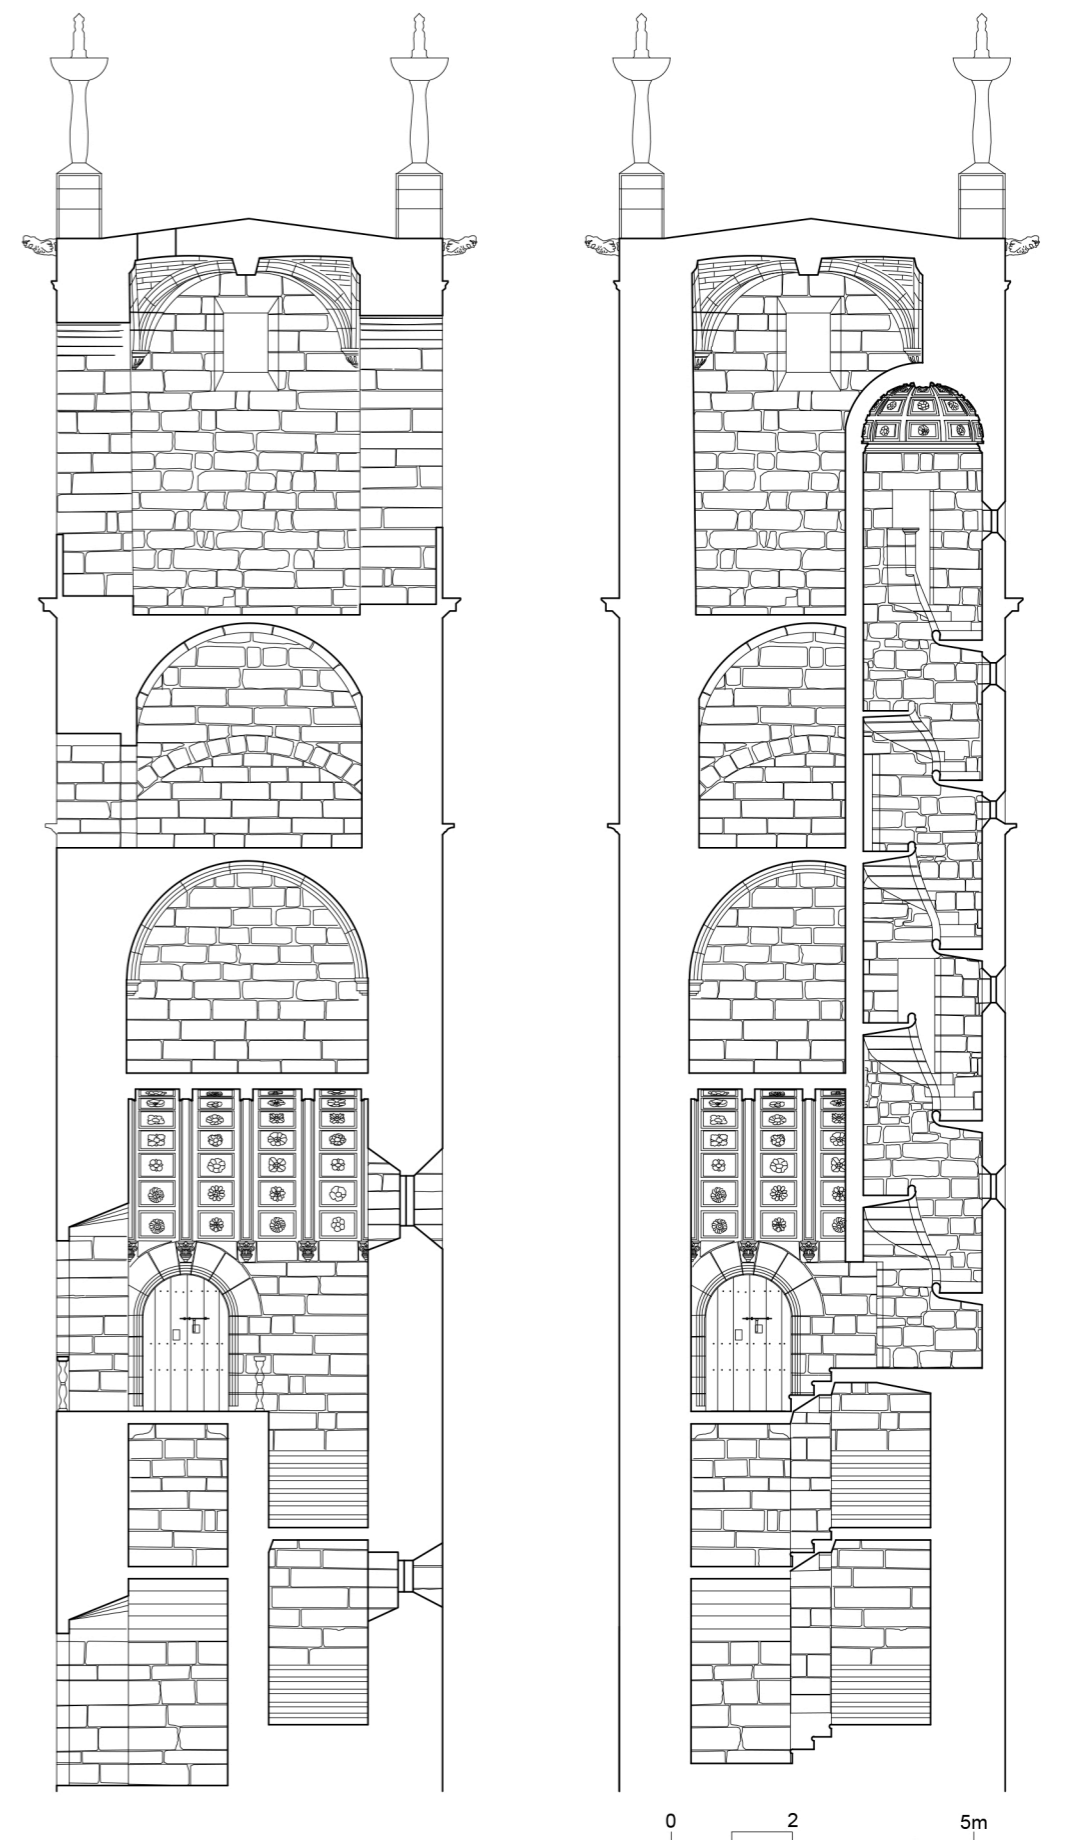

IGLESIA CONCATEDRAL DE SANTA MARÍA LA MAYOR, CÁCERES.
 ESCALA 1:125
 FERNANDO ENRÍQUEZ MARTÍN. ARQUITECTO

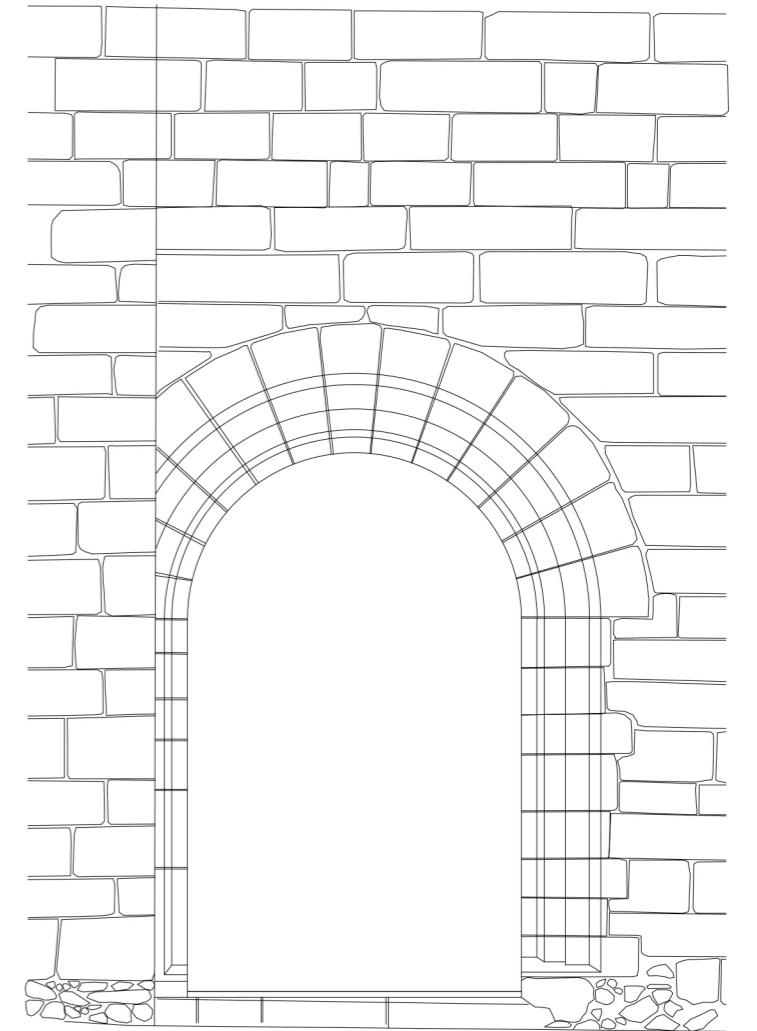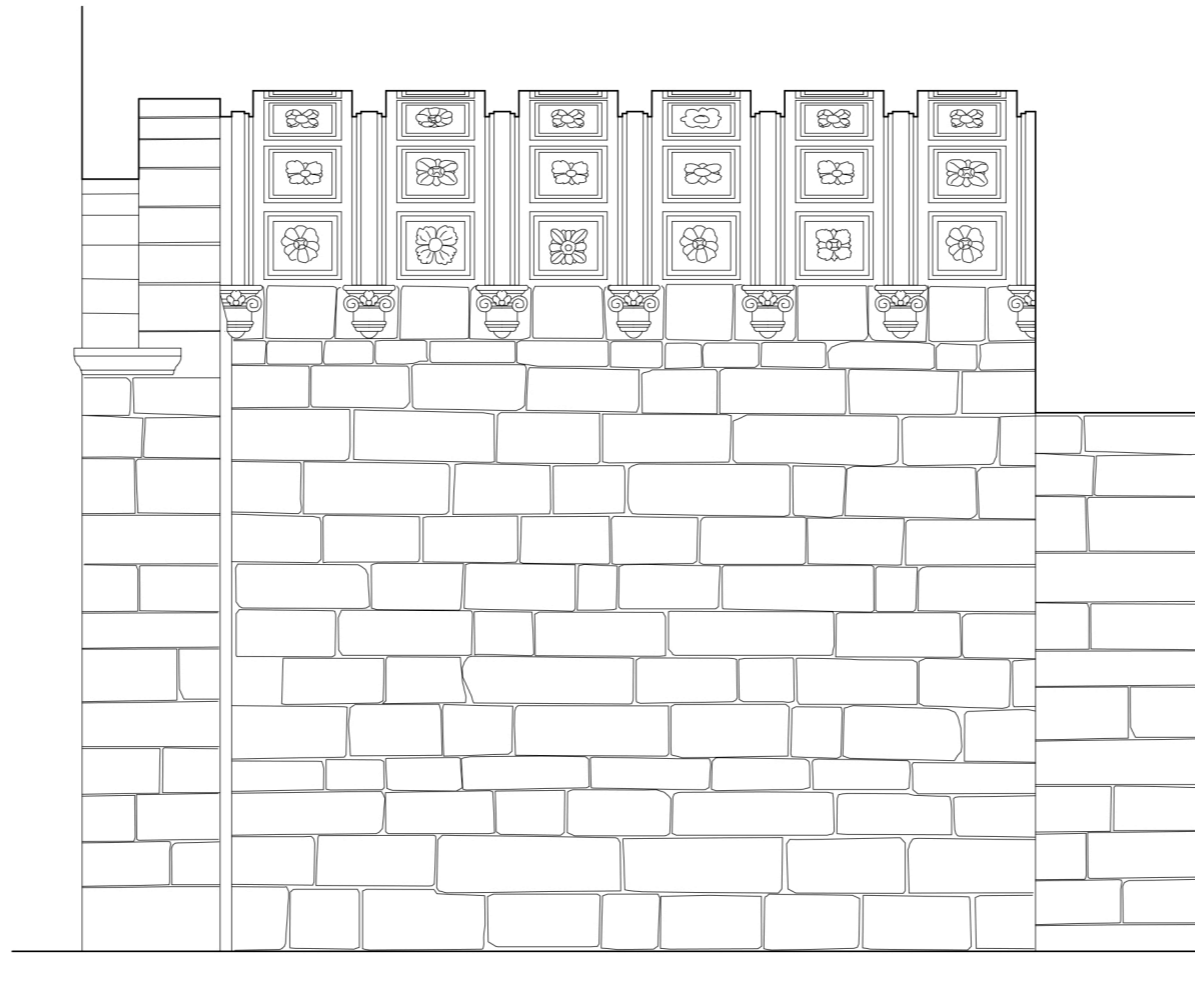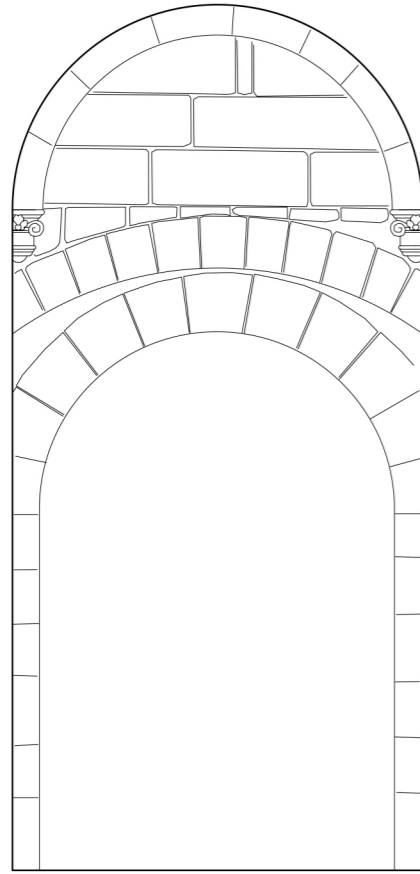

0 1 2m

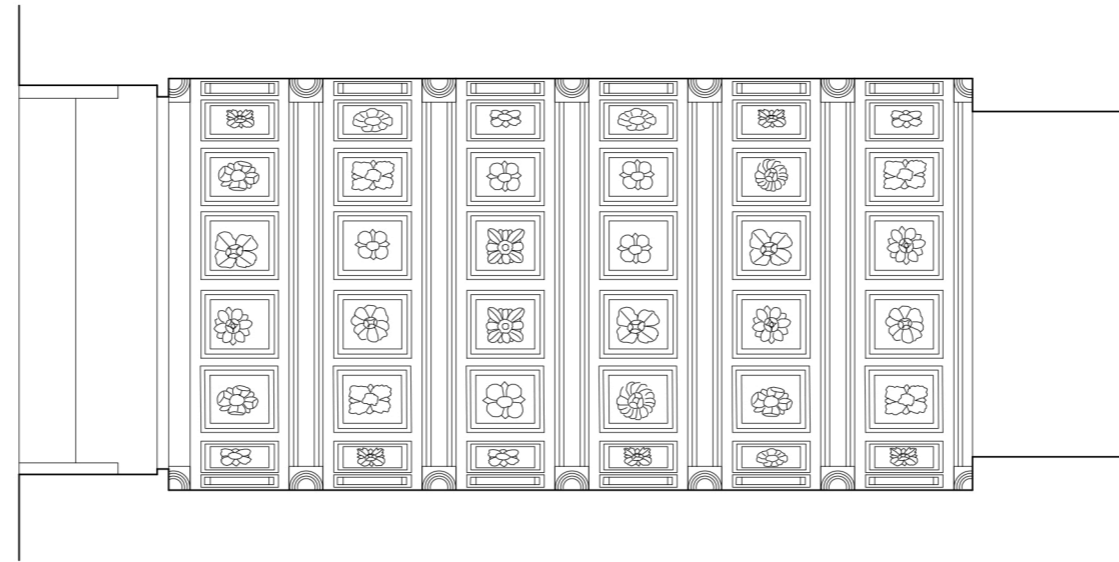

0 1 2m



