

# PLAN ESPECIAL DE MEJORA DEL MEDIO AMBIENTE URBANO POLÍGONOS A Y C







**RED PEATONAL Y CICLISTA JERÁRQUIZADA Y SEÑALIZACIÓN**




**CIRCUITOS SEÑALIZADOS**

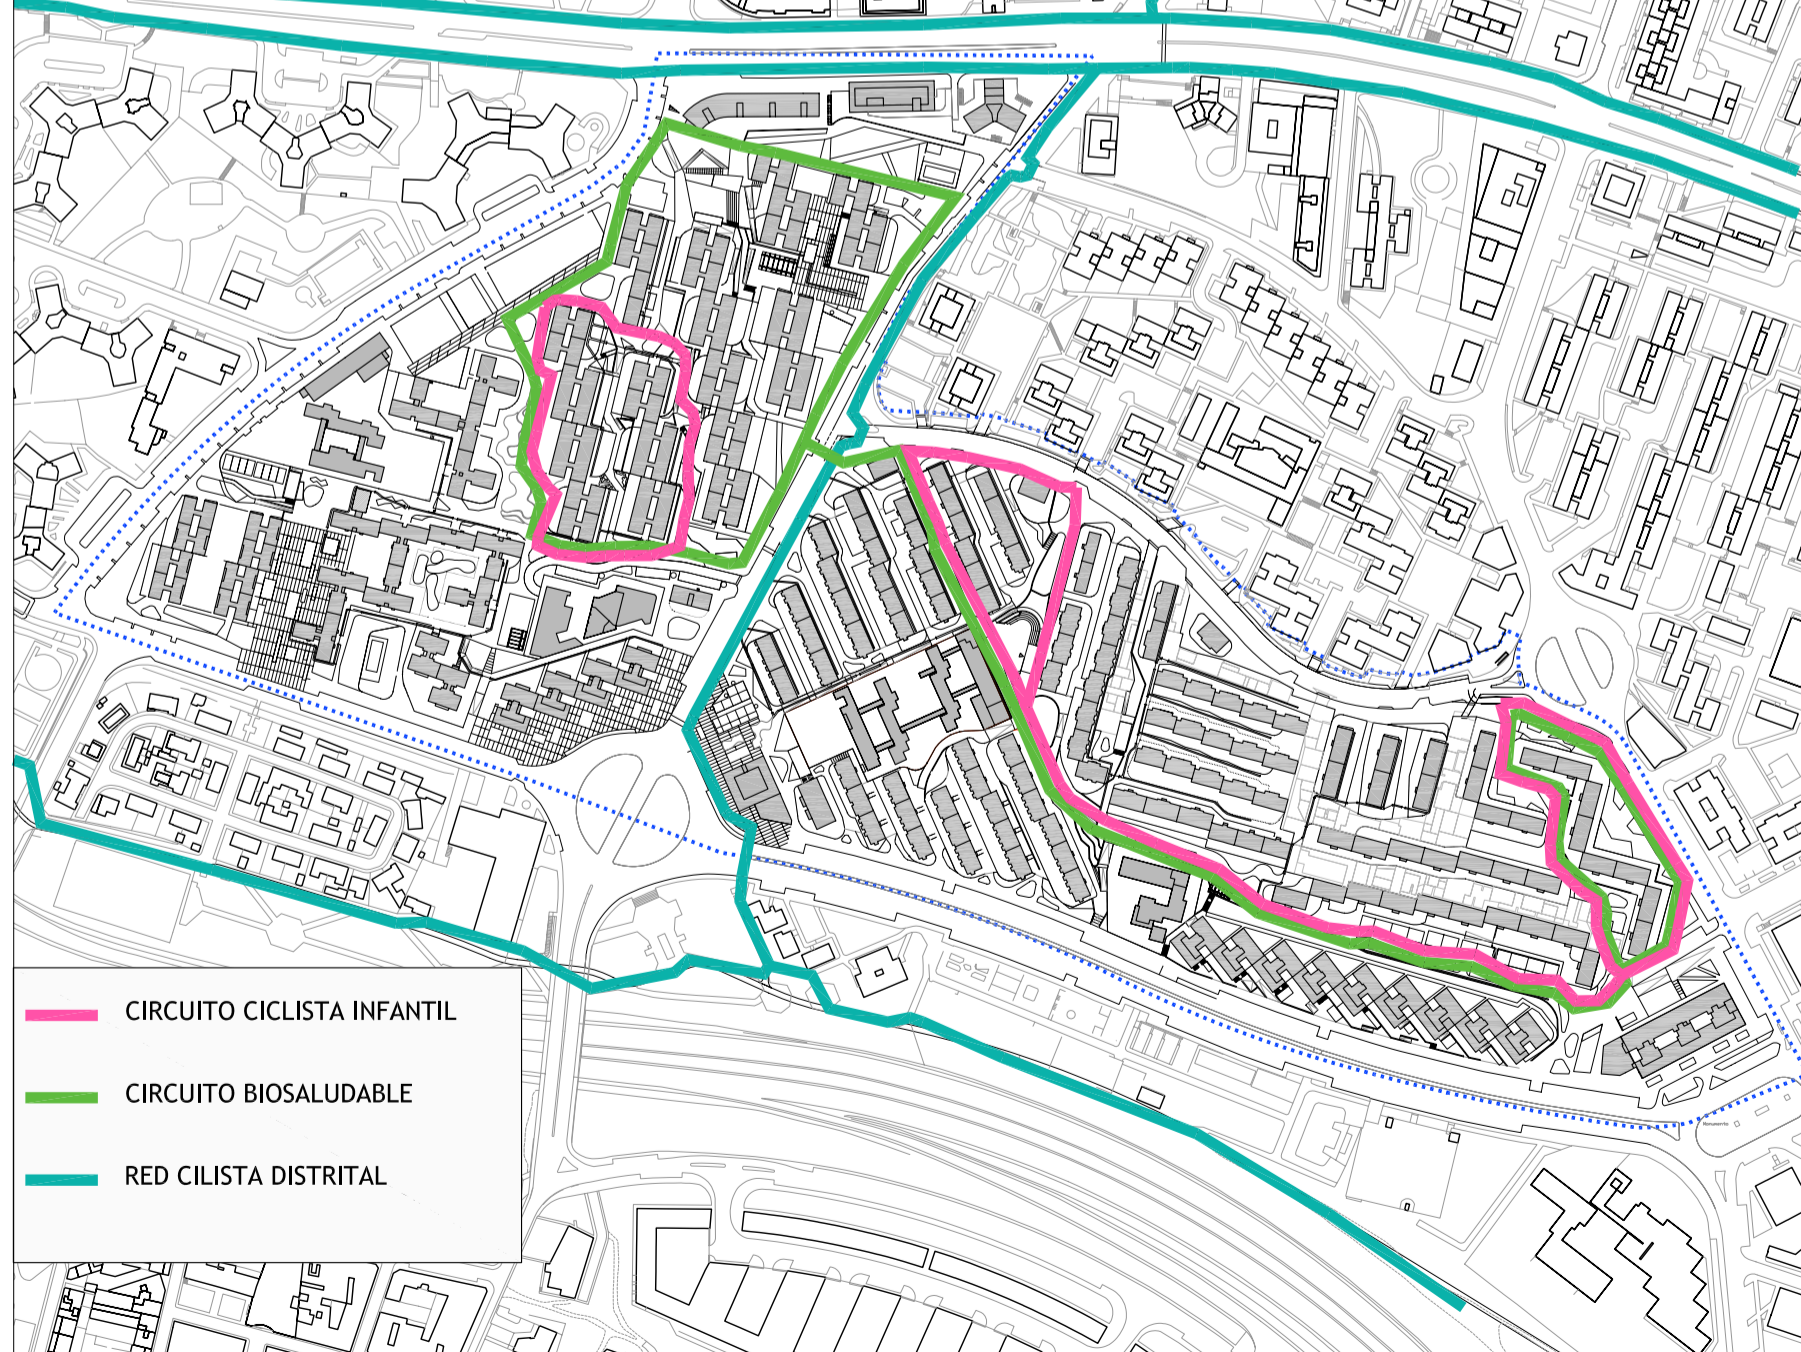


**RED HIDRÁULICA DE AHORRO DE AGUA Y EFICIENCIA ENERGÉTICA**

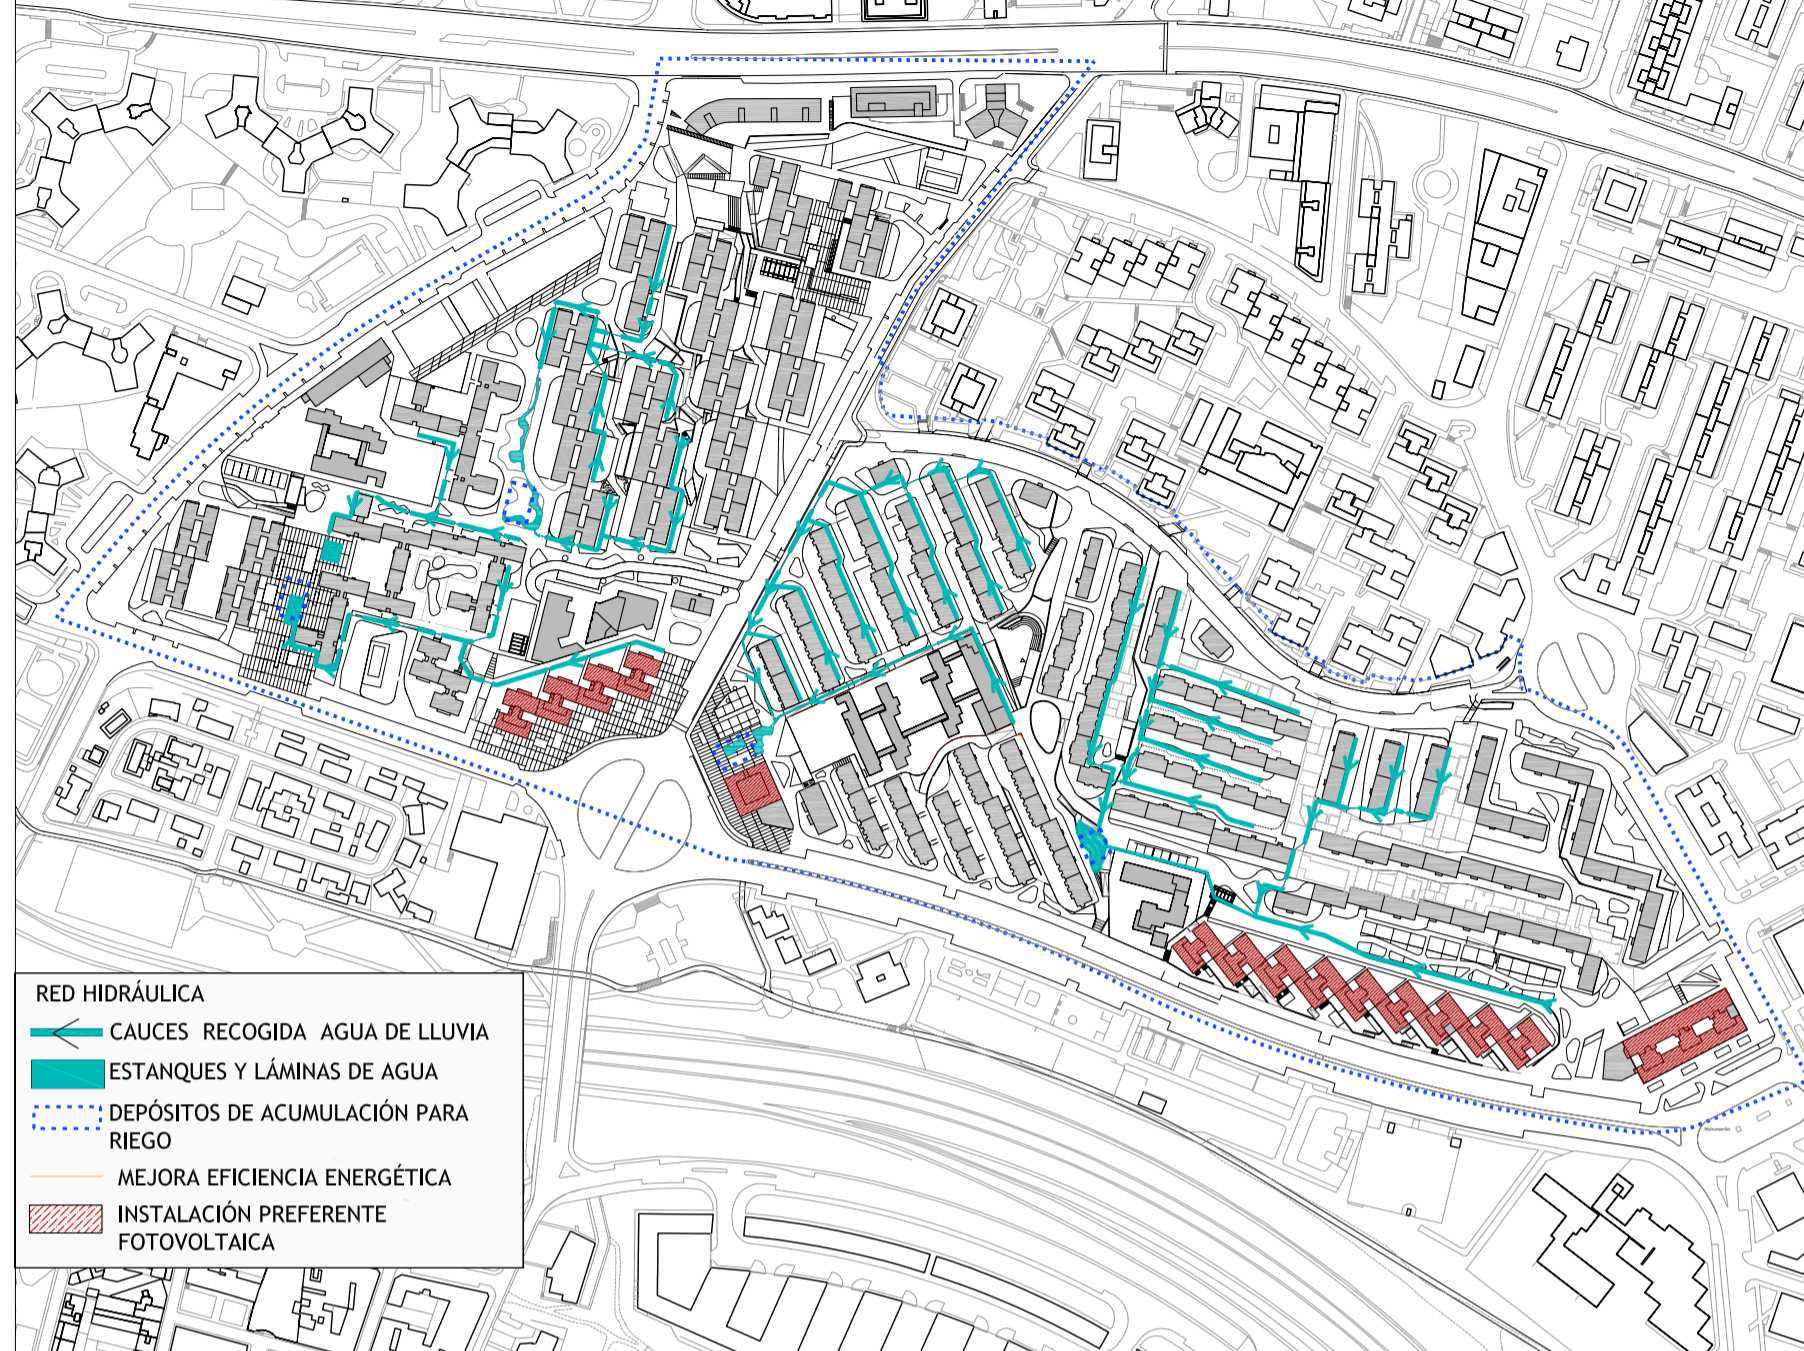


**SENDAS TEMÁTICAS VEGETALES**

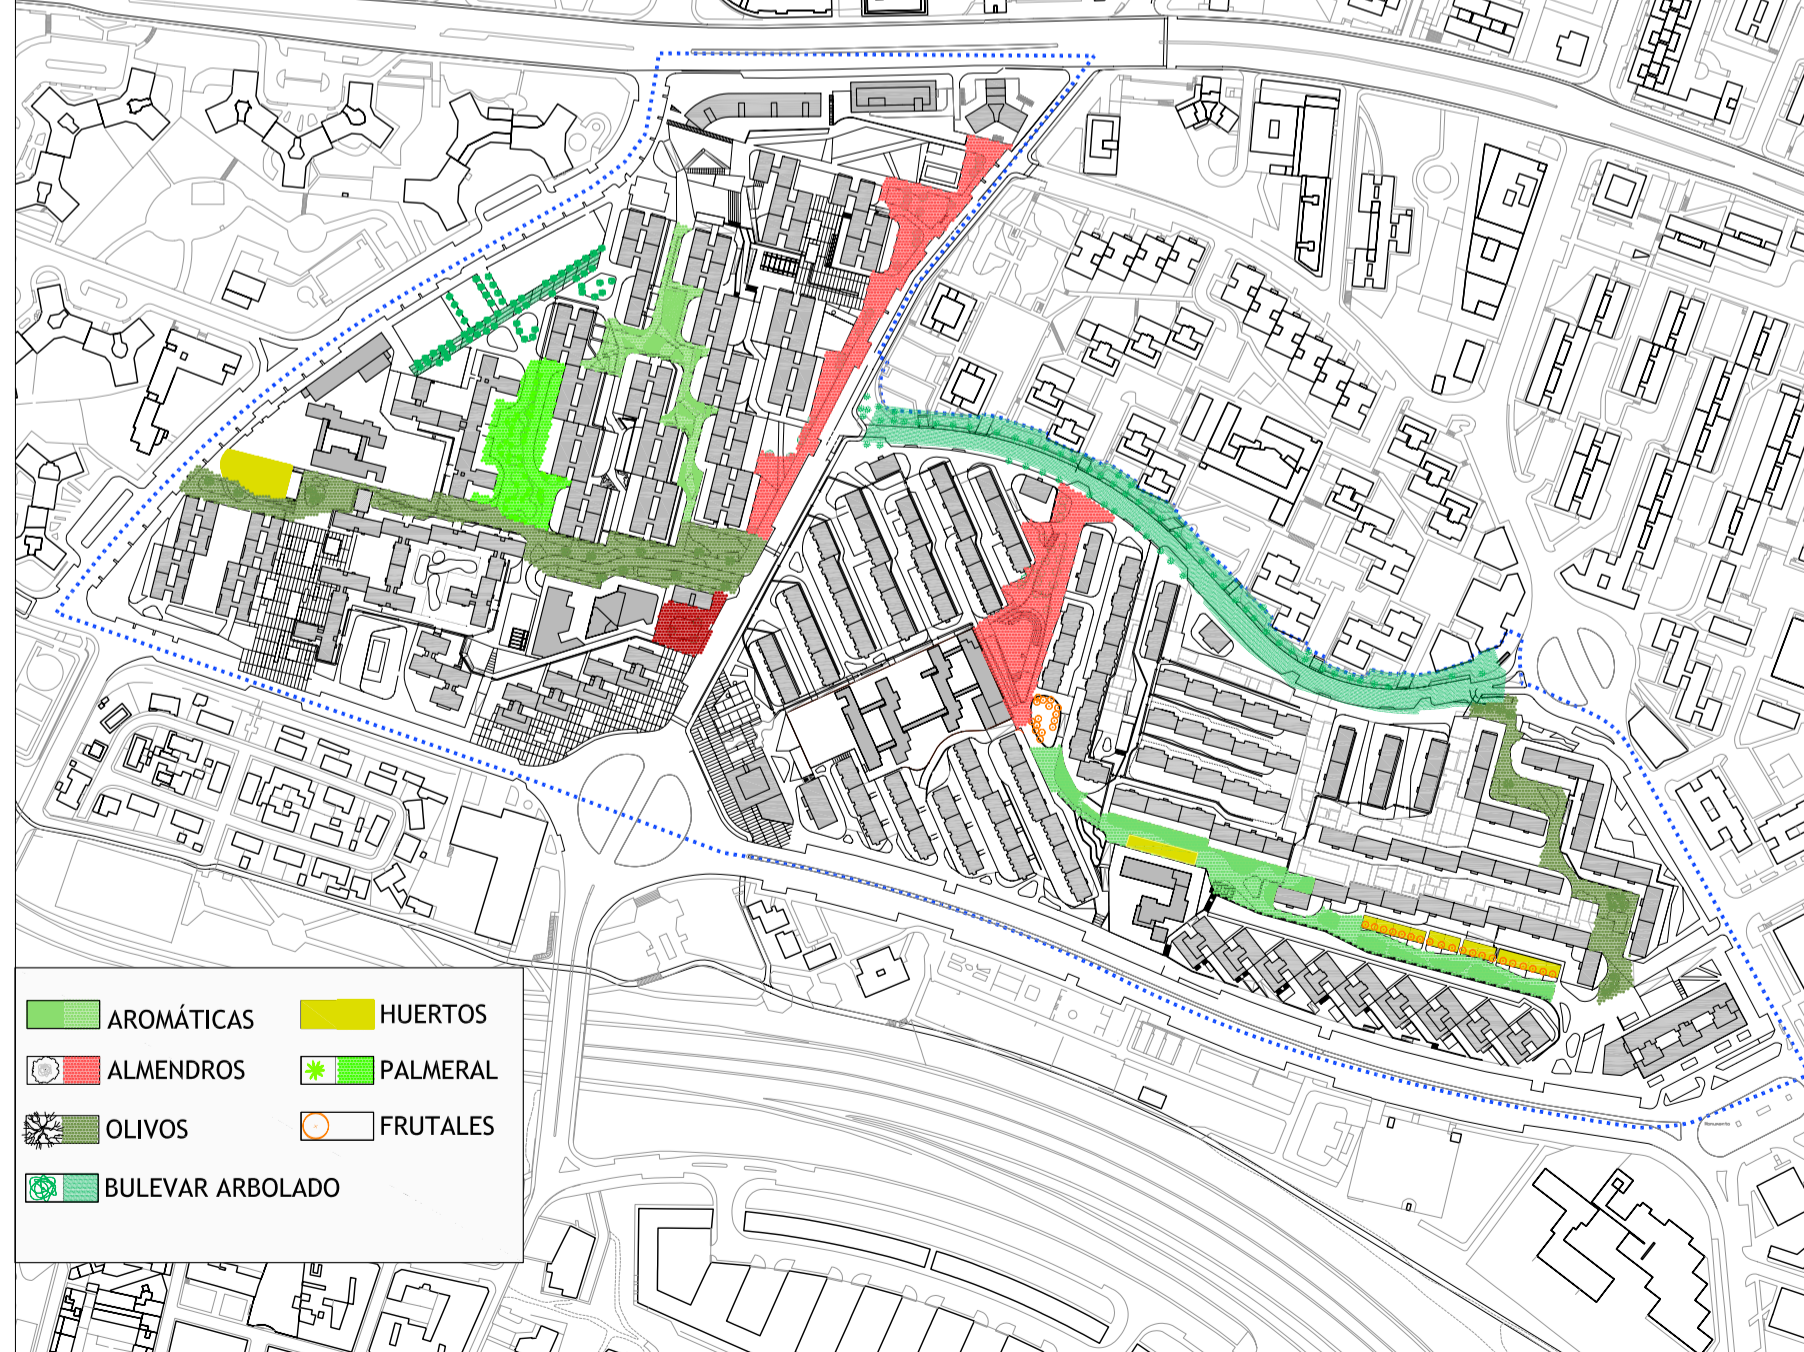

**ACCESO DE EMERGENCIAS**

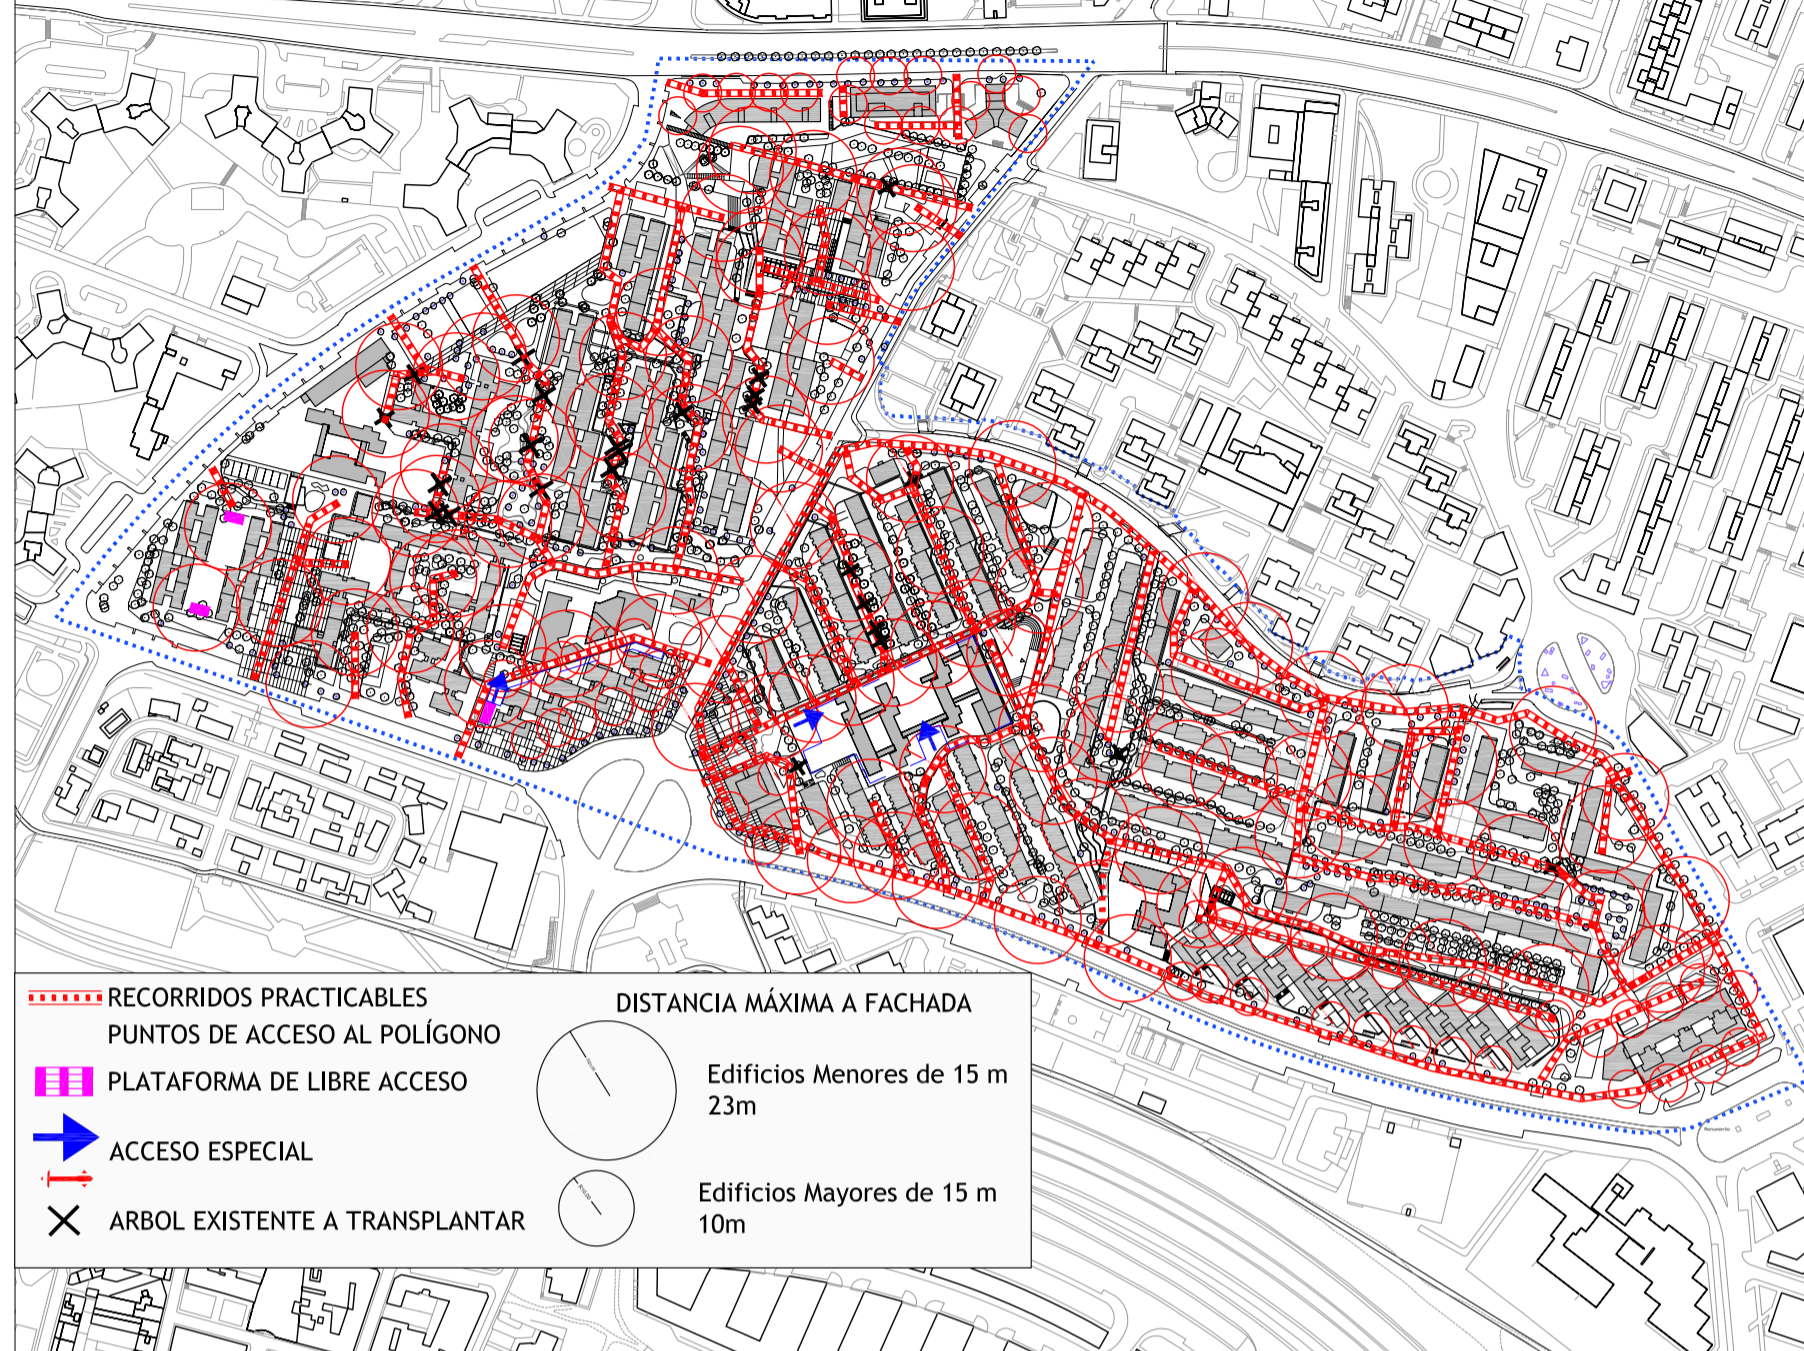

**PLANO DE COLOR**

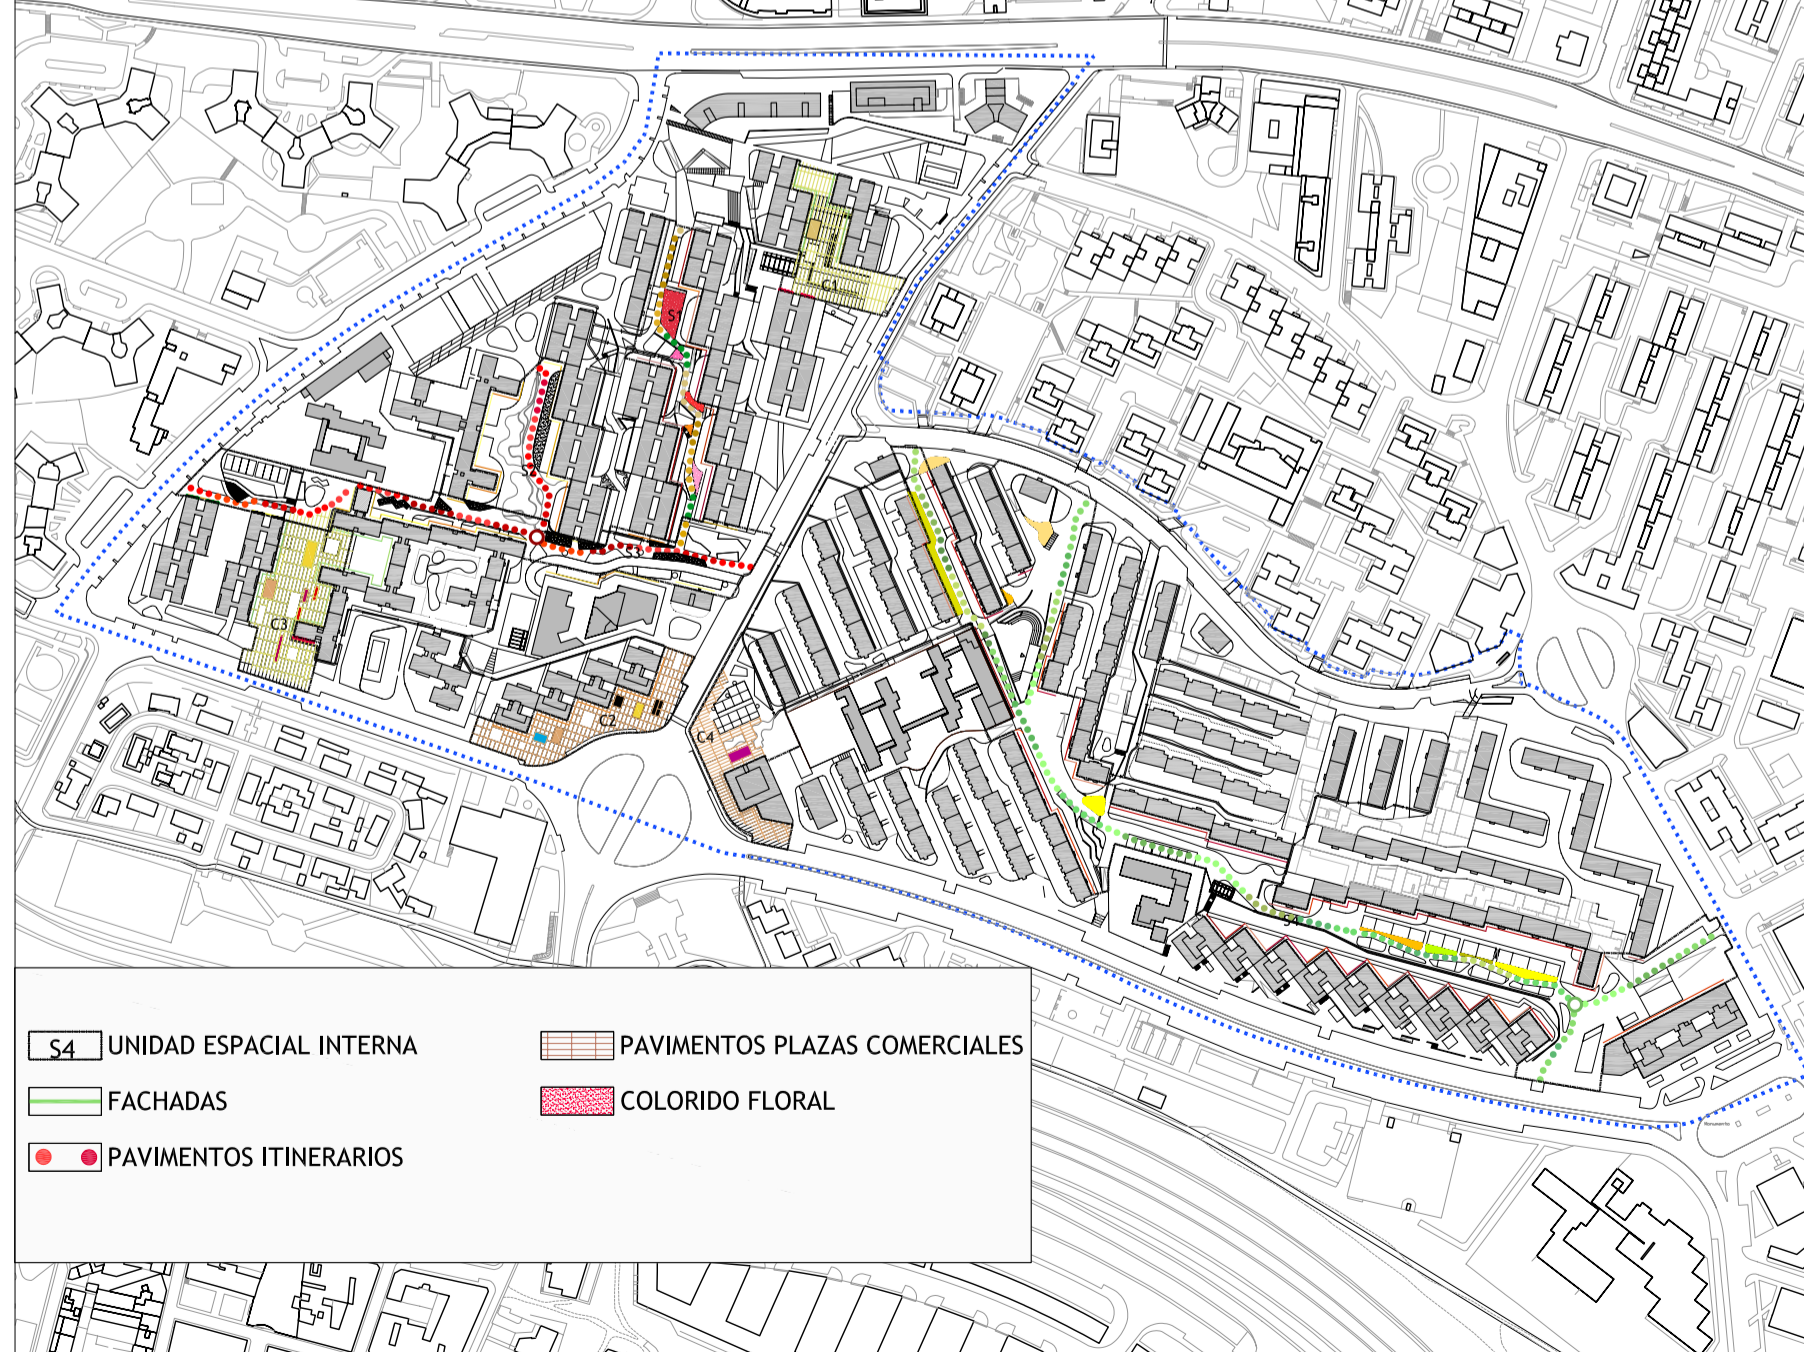

**PLAN ESPECIAL DE MEJORA DEL MEDIO AMBIENTE URBANO DE LOS POLÍGONOS A Y C DE MORATALAZ**

**ORDENACIÓN**

■ ■ ■ ÁMBITO DEL PLAN ESPECIAL

Escala 1/ 4.000  
 0 40 80 120 160 200m

**ESQUEMAS DE REDES, ACCESOS, CIRCUITOS Y COLOR**

**P 07** FEBRERO 2010

I.J.H. U.P.M.  
 INSTITUTO JUAN DE HERRERA  
 UNIVERSIDAD POLITÉCNICA DE MADRID