

Cliente: Consejería de Cultura y Turismo Junta de Extremadura > Tipo de encargo: Concurso segundo premio > Superficie: 4.350 m² > Autores del proyecto: Isabel Collado Baíllo + Ignacio Peydro Duclos, Dosis de Arquitectura S.L.P. > Colaboradores: Pilar González Ariza > Consultores: Urculo Ingenieros Consultores - Carlos Urculo (Instalaciones)

< infografía vista del proyecto

axonometría del hotel

Cubierta Jardín
cubierta ajardinada
intensiva o lámina de agua

Habitaciones
Alta Coste
abierta en temporada alta
26 habitaciones

Habitaciones
Alta Coste
abierta toda la temporada
(alta y baja)
34 habitaciones

Hall de Acceso
Patio

Salón Social

Cafetería

Jardín Común

El Jardín de las Delicias
compartido se sitúa
parcialmente sobre la
cubierta ajardinada de los
usos sociales

Habitaciones
Conexión con Fase 2
ampliación del hotel
20 habitaciones

C. Rehoyo
Acceso de Servicio
cota + 534,00


Finca de las Melinas
Acceso Principal al Hotel
cota + 530,00

C. de las Melinas
Acceso a Sala de
Celebraciones
cota + 523,00

plano situación




fotografía del modelo

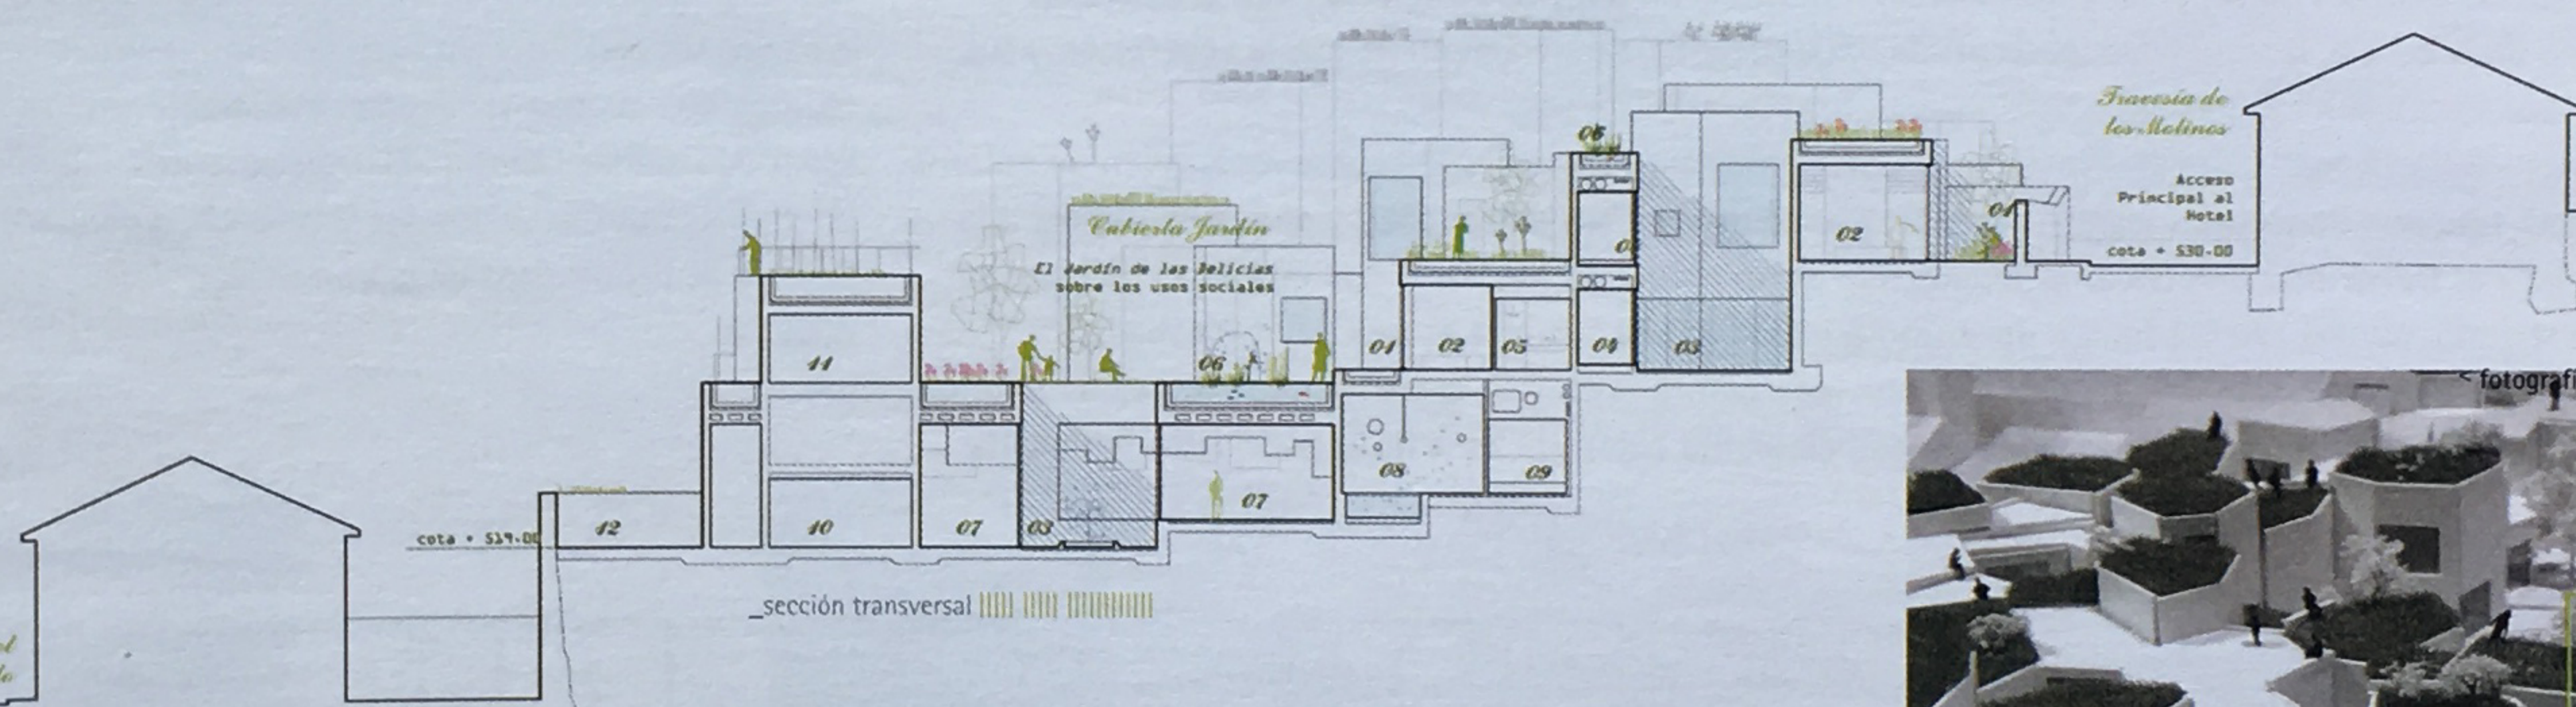

sección transversal



fotografía del modelo

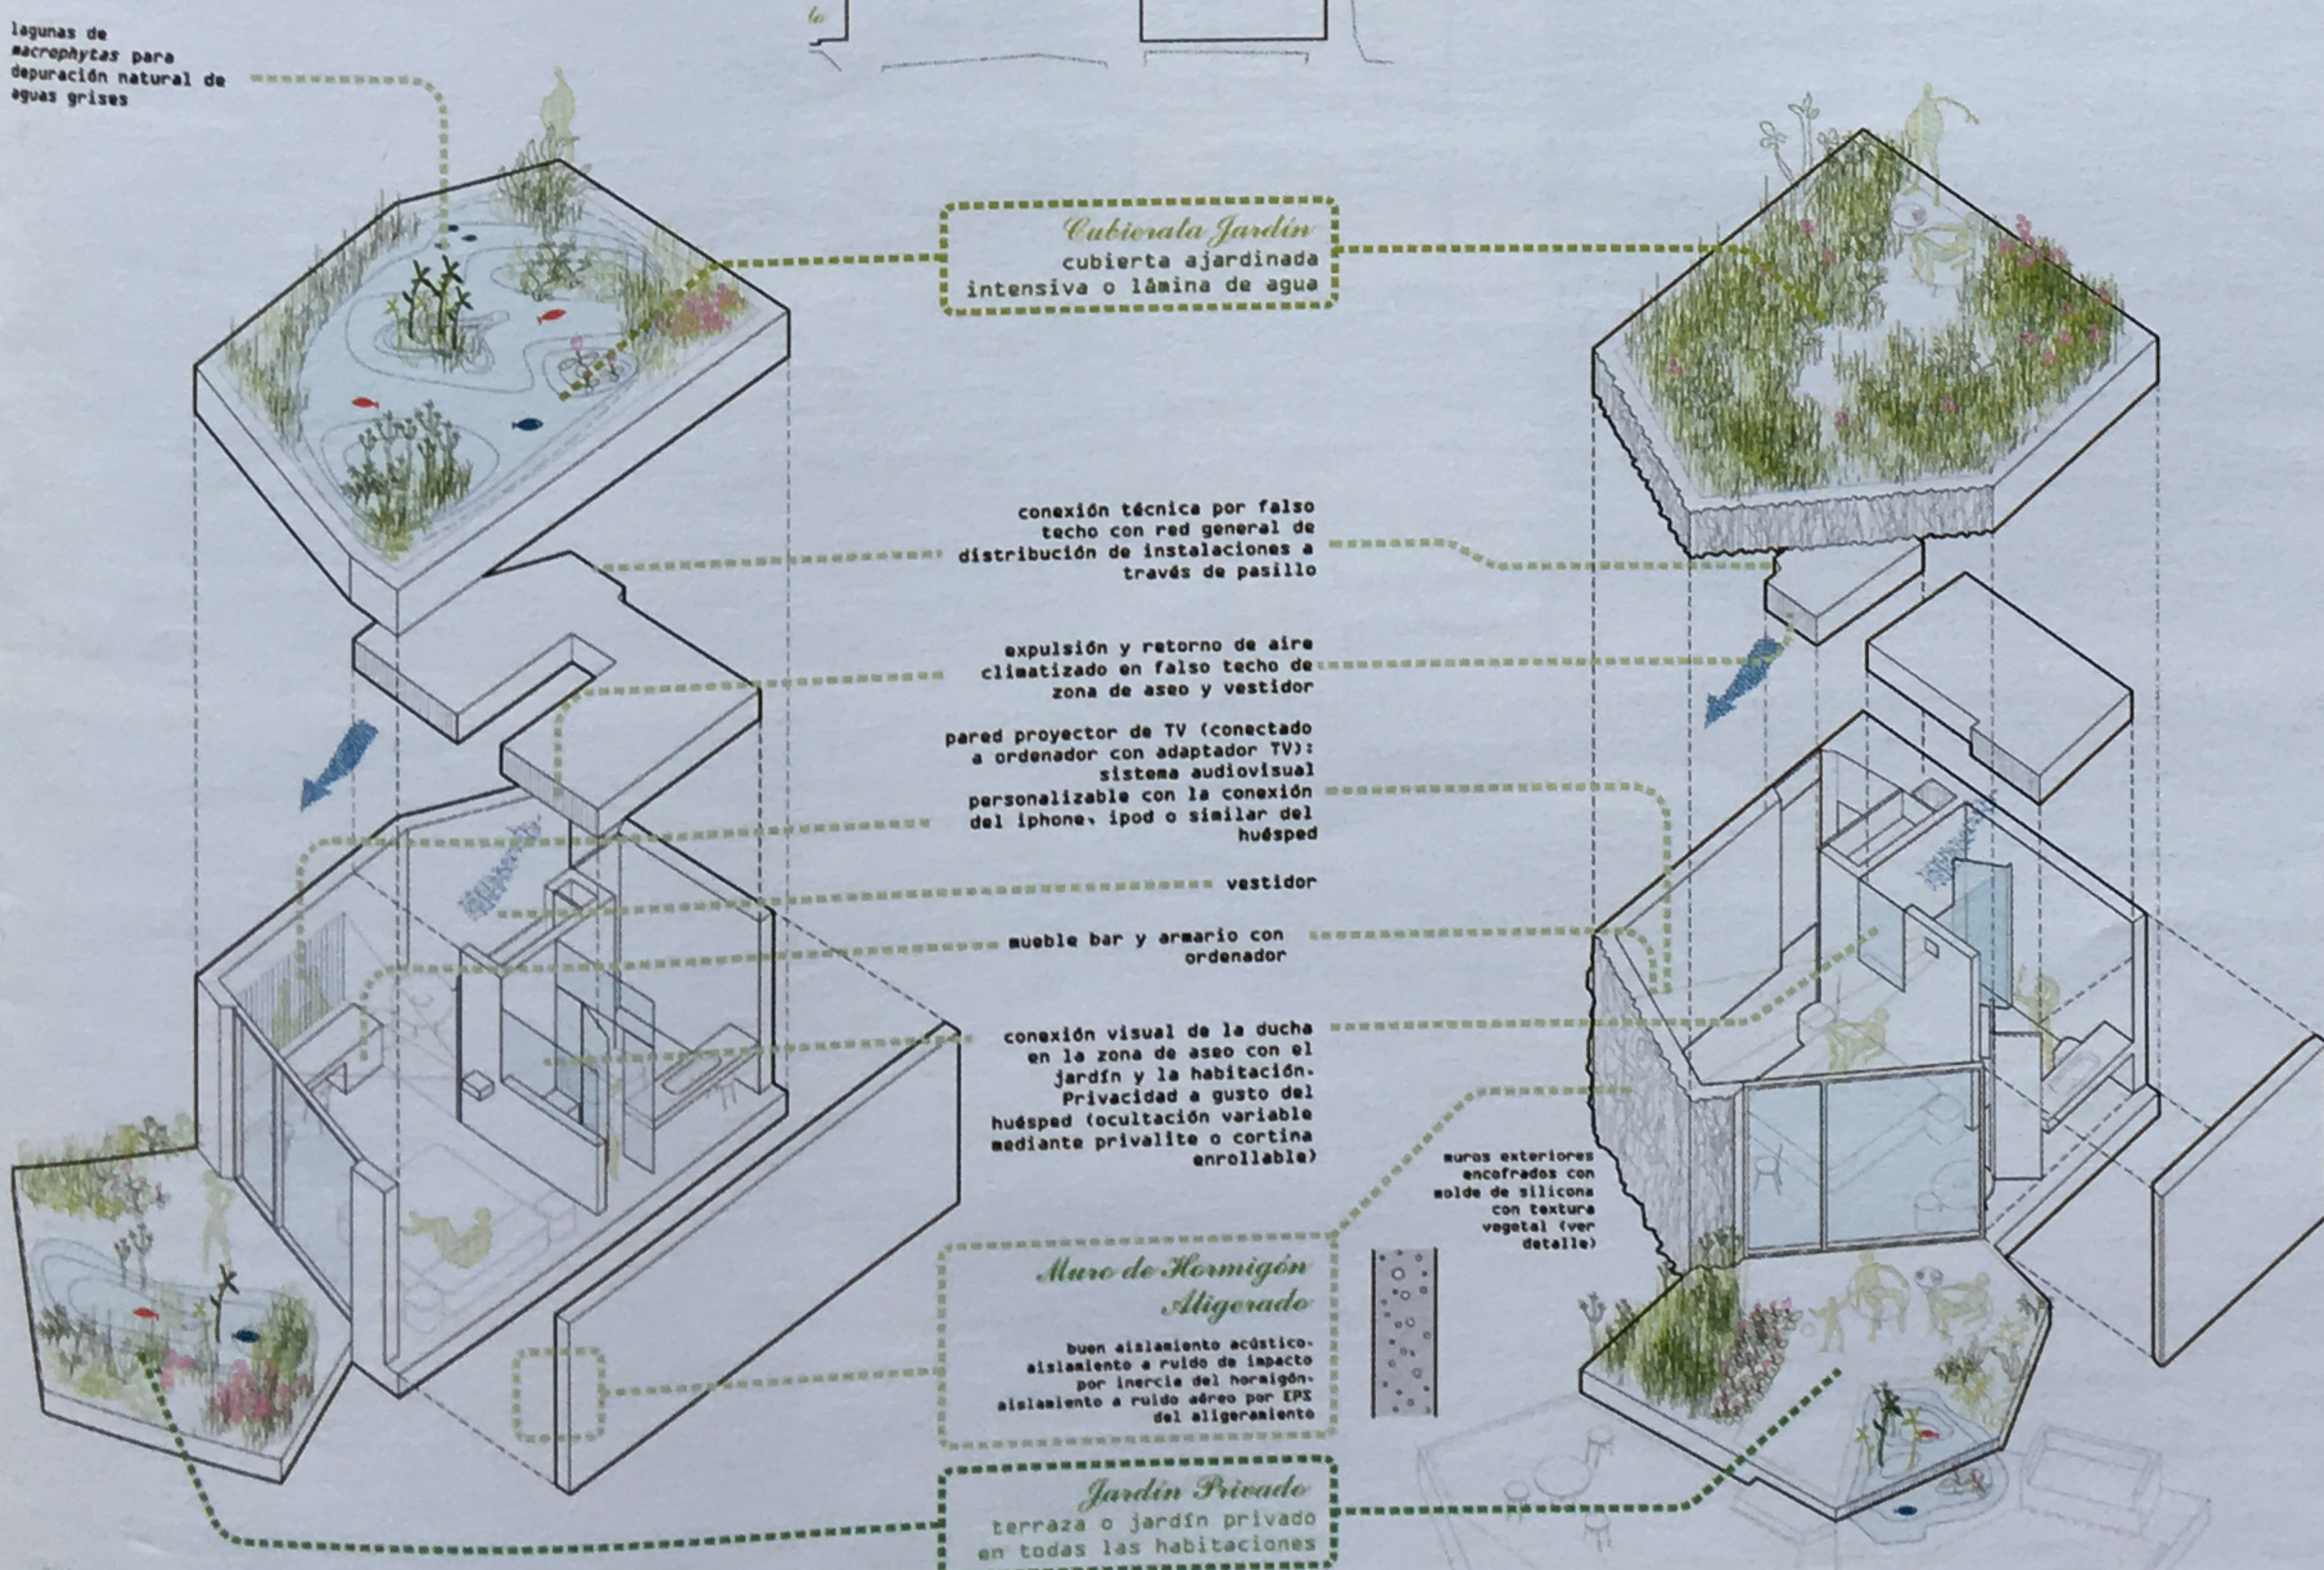

Cubierta Jardín
cubierta ajardinada
intensiva o lámina de agua

conexión técnica por falso
techo con red general de
distribución de instalaciones a
través de pasillo

expulsión y retorno de aire
climatizado en falso techo de
zona de aseo y vestidor

pared proyector de TV (conectado
a ordenador con adaptador TV):
sistema audiovisual
personalizable con la conexión
del iPhone, iPod o similar del
huésped

vestidor

mueble bar y armario con
ordenador

conexión visual de la ducha
en la zona de aseo con el
jardín y la habitación.
Privacidad a gusto del
huésped (ocultación variable
mediante privavite o cortina
enrollable)

*Muro de Hormigón
Aligerado*
buen aislamiento acústico-
aislamiento a ruido de impacto
por inercia del hormigón.
aislamiento a ruido aéreo por EPI
del aligeramiento

Jardín Privado
terraza o jardín privado
en todas las habitaciones

muros exteriores
encofrados con
solde de silicona
con textura
vegetal (ver
detalle)

axonometría de dos de los cuatro modelos de habitación

Habitación Tipo H1

Habitación Tipo H2

La hospedería de Castuera se enmarca en un turismo que surge como respuesta a la demanda de la sociedad de búsqueda de reposo, de descanso y de sosiego. Dicha búsqueda de sosiego hace que la industria del turismo induzca en la sociedad la búsqueda de paraísos que satisfagan sus necesidades de desconexión del mundo laboral y actuando como disipadores del estrés derivado del trabajo. Para el proyecto de la hospedería de Castuera se propone un Jardín de las Delicias como paraíso material inductor y generador de placeres sensoriales que permitan y provoquen el reposo del intelecto.

El proyecto de la hospedería de Castuera nace de la idea de generar un lugar que se acerque lo más posible al jardín ideal que se identifica con el paraíso, un Jardín de las Delicias, en donde el visitante, en relación directa con la naturaleza, pueda relajarse y alcanzar un estado de ataraxia mediante el deleite de diversos placeres sensoriales dispersos por la hospedería, en un gradiente de privacidad que va de lo más íntimo a lo más social.

Más información en la página web del estudio:

www.dosis.es

[Memoria de proyecto]